



Building Design
ARCHITECTUUR

HET KROON DOMEIN

VOORONTWERP INTERIEUR
4 MEI 2026 | 26-063

APPARTEMENTEN TE LOOSDRECHT



Concord ontroerend goed
Oud Loosdrechtsedijk 200
1231 NG LOOSDRECHT
T 0651367851
E concord.onroerendgoed@gmail.com

Disclaimer

Artist Impressions / Handschetsen

De tekeningen en afbeeldingen geven een impressie weer. De werkelijke uitvoering en kleuren van de materialen en afwerkingen kunnen afwijken. De tuinaanleg, inrichting en bestrating van de openbare ruimte is de verbeelding van de architect. De positie van bomen zijn, tenzij anders aangegeven, decoratief aangegeven en corresponderen niet met de werkelijkheid. Omdat onderleggers veelal afkomstig zijn van derden, zijn wij niet aansprakelijk voor eventuele onjuistheden in die brondocumenten. Aan deze tekeningen kunnen, ondanks alle zorgvuldigheid die is nagestreefd, geen rechten worden ontleend.

Maatvoering en inrichting


De maten op de tekeningen zijn circa-maten in millimeters, tenzij anders aangegeven. Bij de maatvoering tussen de wanden is geen rekening gehouden met enige wandafwerking. Tijdens de bouwvoorbereidingsfase en/of bouwuitvoeringsfase kunnen veranderingen voordoen die kunnen leiden tot maatverschillen. Op de tekeningen aangegeven meubilair en apparatuur dienen alleen ter indicatie.

Copyright

© Niets uit deze uitgave mag worden vermenigvuldigd zonder toestemming van Building Design Architectuur BV te Borne.

The image features a central text label 'LOCATIE' in a bold, black, sans-serif font. This text is positioned between two thick black lines that form a shape resembling a wide, shallow 'V' or a trapezoid. The top line starts on the left, rises to a peak, and then descends towards the right. The bottom line starts on the left, rises to a peak, and then descends towards the right, mirroring the top line's path. Two thin black lines cross the thick lines: one from the top-left to the bottom-right, and another from the top-right to the bottom-left, creating a central rectangular area around the text.

LOCATIE

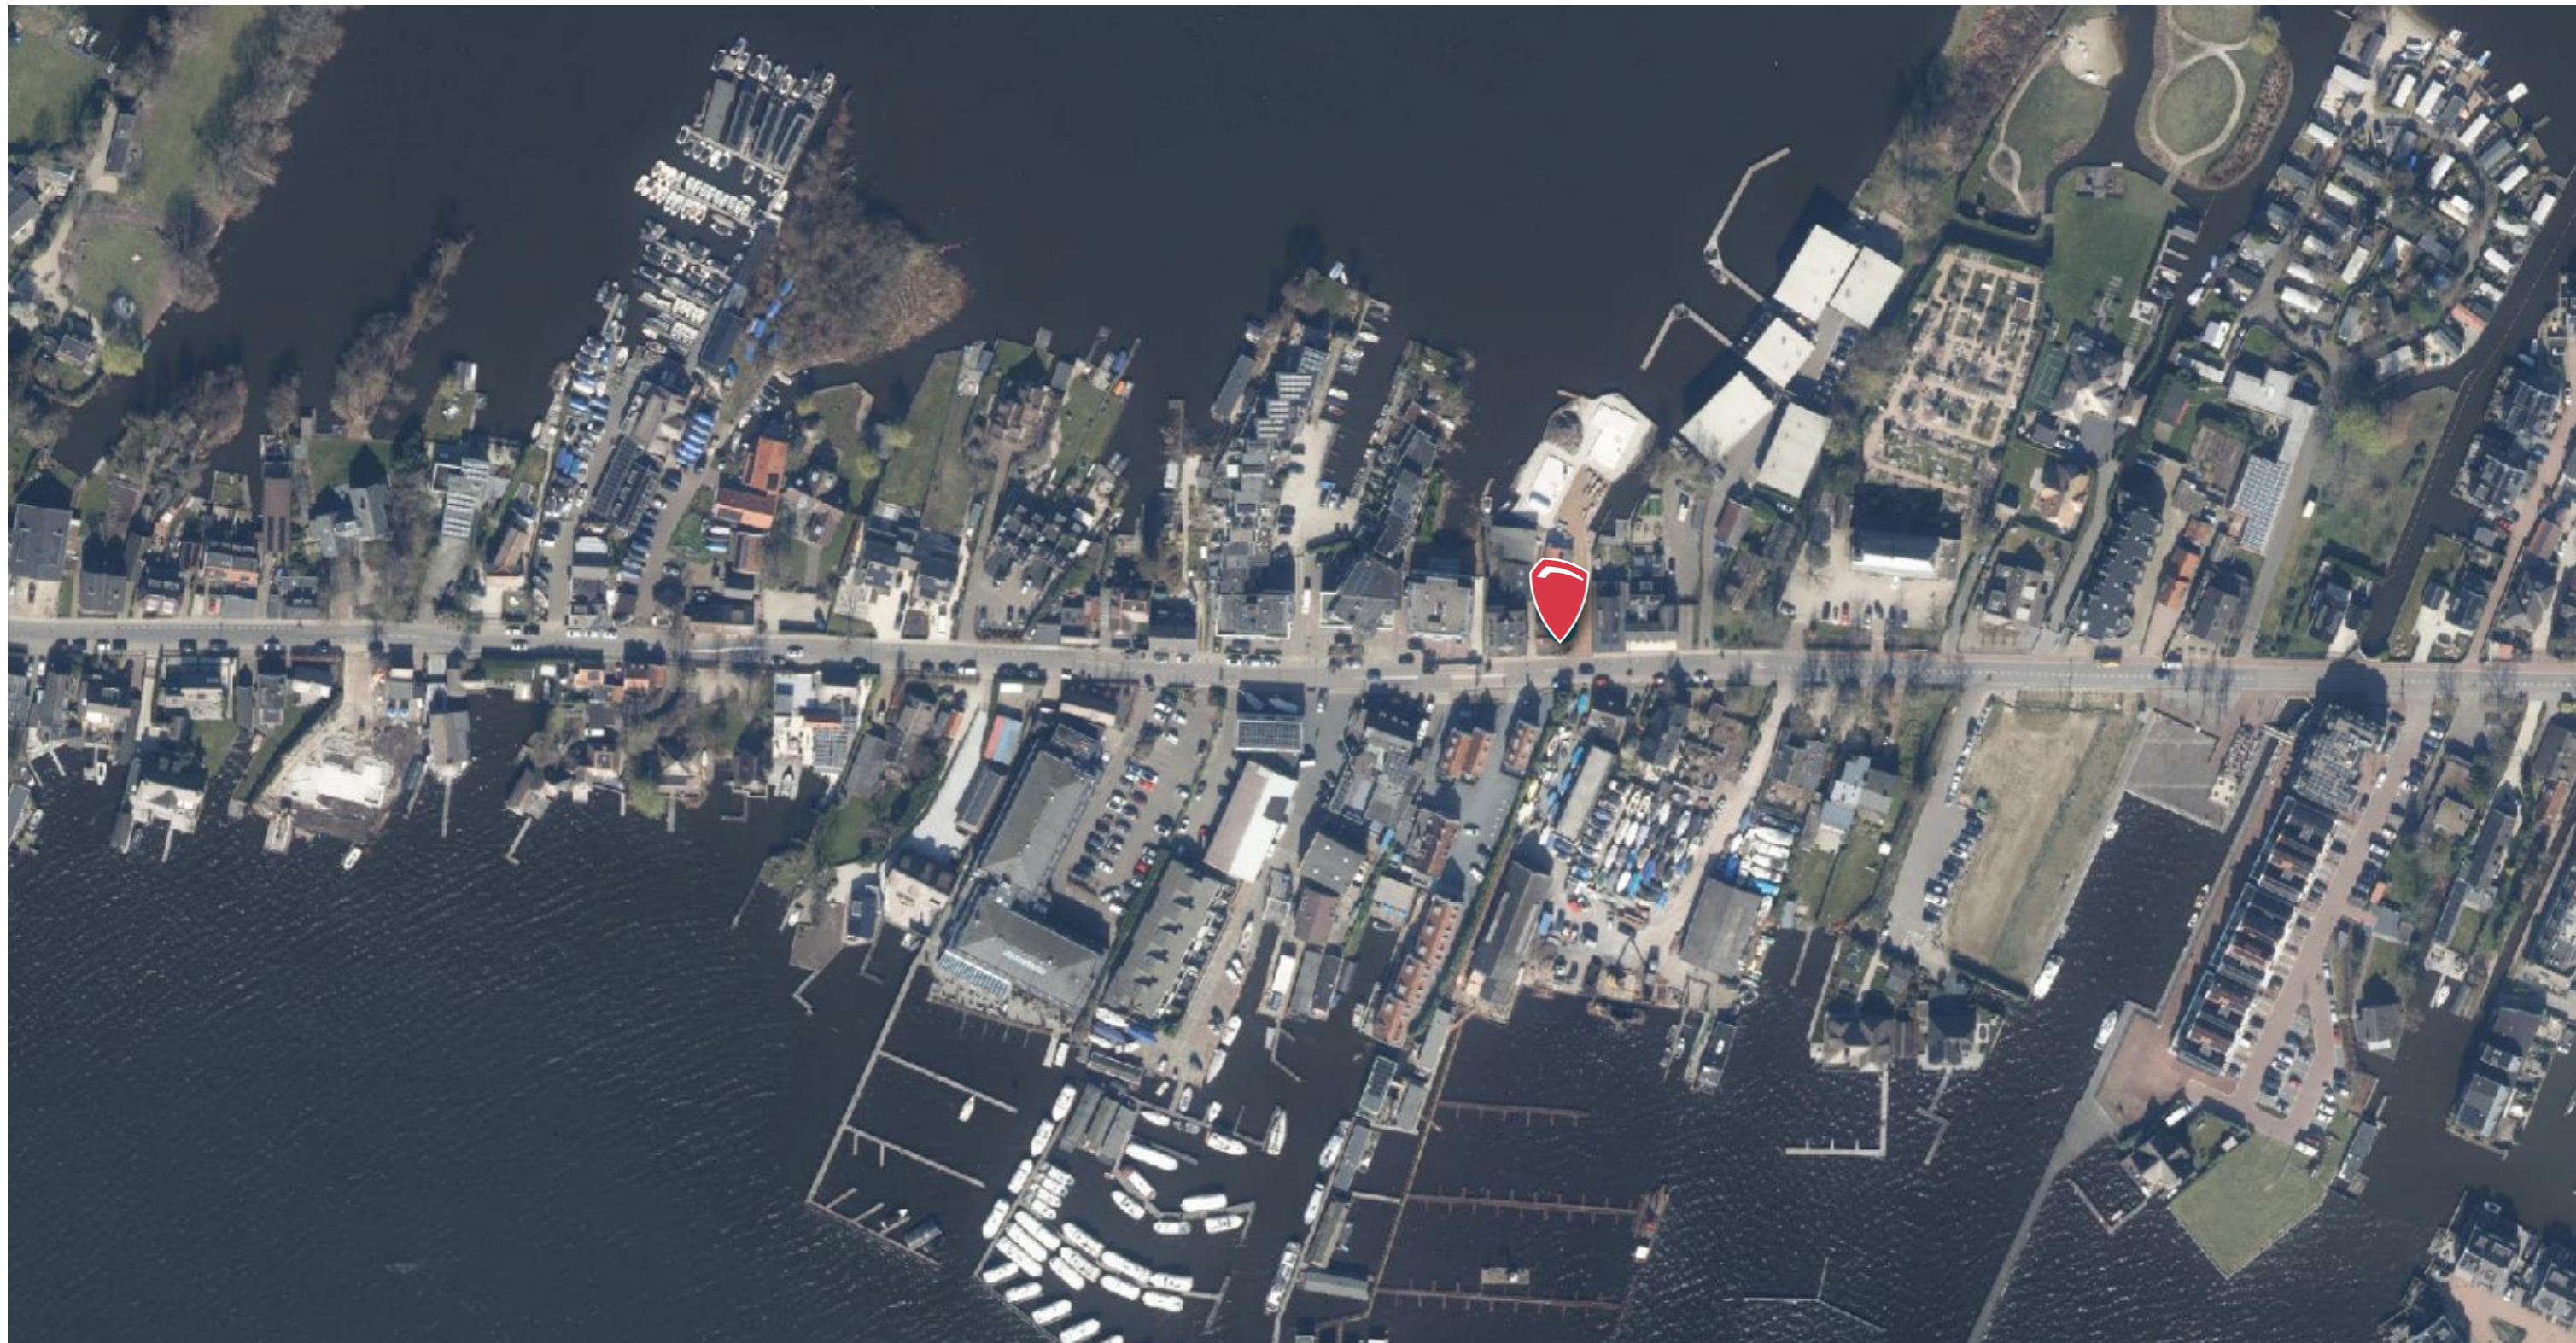

Bouwlocatie

invullen

LUCHTFOTO

bron: pdok

EXTERIEUR









PLATTEGRONDEN



PLATTEGROND - APPARTEMENT 1



schaal 1:200



0 2 4 6 m

schaal 1:200

PLATTEGROND - APPARTEMENT 1

Alternatief



PLATTEGROND - APPARTEMENT 2





PLATTEGROND - APPARTEMENT 3



schaal 1:200

The image features a minimalist design with several overlapping lines. A thick, dark grey line starts from the bottom left, rises steeply to a peak, and then gradually descends towards the right edge. A second, thinner dark grey line follows a similar path but is positioned lower and has a more pronounced curve. A third, very thin dark grey line runs across the upper portion of the image, starting from the left and ending on the right. The text 'IMPRESSIES APPARTEMENT 1' is centered horizontally between the two main lines.

IMPRESSIES APPARTEMENT 1







