

TE KOOP

Voorstraat 94

Poeldijk



Vraagprijs

€ 949.500

kosten koper

WAAR VIND IK WAT?

Omschrijving van de woning	3
Foto's	5
Plattegronden	20
Plattegronden	21
Plattegronden	22
Plattegronden	23
Plattegronden	24
Kenmerken	25
Zakenlijst	29
Huis op de kaart	31
Algemene informatie	32
Bijzondere bepalingen	32
Informatie voor kopers	33



Woningbrochure: Voorstraat 94, Poeldijk

OMSCHRIJVING VAN DE WONING



Statige vrijstaande villa met karakter, ruimte en mogelijkheden

Aan de charmante Voorstraat, midden in het dorps hart van Poeldijk, staat dit indrukwekkende herenhuis uit 1913. Een woning vol historie, sfeer en klasse – maar ook verrassend praktisch en comfortabel. Met ca. 245 m² woonoppervlak, een perceel van 445 m², een royale schuur met verdieping en zonnepanelen combineert dit huis het beste van twee werelden: authentiek wonen met hedendaags gemak.

Unieke indeling dankzij dubbele voordeur

De woning is ooit ontstaan uit twee panden die zijn samengevoegd tot één groot familie huis. Dat geeft extra charme én flexibiliteit: zo beschikt u over twee voordeuren en twee directe uitgangen naar de tuin. Perfect voor dubbele bewoning, praktijk aan huis of een royale kantoorruimte.



Woningbrochure: Voorstraat 94, Poeldijk

www.makelaarsland.nl | 088 200 2000 | info@makelaarsland.nl

OMSCHRIJVING VAN DE WONING

Begane grond

U wordt verwelkomd in een stijlvolle entree met hoge plafonds en klassieke details. De woonkamer is licht, ruim en sfeervol, met glas-in-loodramen, houten vloeren en plafondlijsten die direct de grandeur van begin vorige eeuw oproepen.

De woonkeuken is een heerlijke plek om samen te komen. Met een hoekopstelling, inbouwapparatuur, houten werkblad en directe deur naar de tuin vormt dit het hart van het huis.

Daarnaast vindt u op de begane grond een prachtige kamer met visgraatvloer en eigen entree – ideaal als kantoor, atelier of praktijkruimte. Ook is er een ruime bijkeuken en een stijlvol toilet.

Eerste verdieping

De overloop leidt naar drie ruime slaapkamers en een kleinere kamer, nu in gebruik als inloopkast. Twee slaapkamers beschikken over individueel regelbare airco en één kamer heeft openslaande deuren naar een balkon.

De badkamer is royaal en luxe, voorzien van dubbele wastafel, ligbad, inloopdouche met regendouche en een extra toilet. Ook hier zorgen glas-in-loodramen en hoge plafonds voor sfeer en licht.

Buitenleven

De tuin rondom is volledig afsluitbaar en biedt optimale privacy. Met meerdere terrassen geniet u op elk moment van de dag van de zon of een gezellig diner in de buitenlucht. Achterin de tuin staat een grote stenen schuur met verwarming en een bovenverdieping – ideaal als werkplaats, opslag, hobbyruimte of atelier.

Pluspunten op een rij

- Vrijstaande villa (bouwjaar 1913) met veel karakter
- Ca. 245 m² woonoppervlak op 445 m² perceel
- Van oorsprong twee panden dubbele voordeur en

dubbele tuinuitgang

- Authentieke details: glas-in-loodramen, visgraatvloer, hoge plafonds
- Royale woonkamer en sfeervolle woonkeuken
- Kantoor-/praktijkruimte met eigen entree
- Vier slaapkamers (uit te breiden naar zes)
- Luxe badkamer met ligbad en inloopdouche
- Twee slaapkamers met airconditioning
- Grote bijkeuken met mogelijkheden
- Zonnepanelen voor lagere energiekosten
- Besloten tuin met veel privacy
- Royale multifunctionele schuur met verdieping
- Centrale ligging in Poeldijk, nabij Den Haag, Delft en het strand

Locatie

De Voorstraat is een levendige straat midden in Poeldijk, met winkels, scholen en voorzieningen op loopafstand. Binnen enkele minuten bent u in Den Haag, Delft of aan het Westlandse strand.

Een unieke kans om een statige jaren '10-villa te bewonen met ruimte, karakter en eindeloze mogelijkheden. Een huis dat u absoluut zelf gezien moet hebben.




FOTO'S



Woningbrochure: Voorstraat 94, Poeldijk

www.makelaarsland.nl | 088 200 2000 | info@makelaarsland.nl

FOTO'S

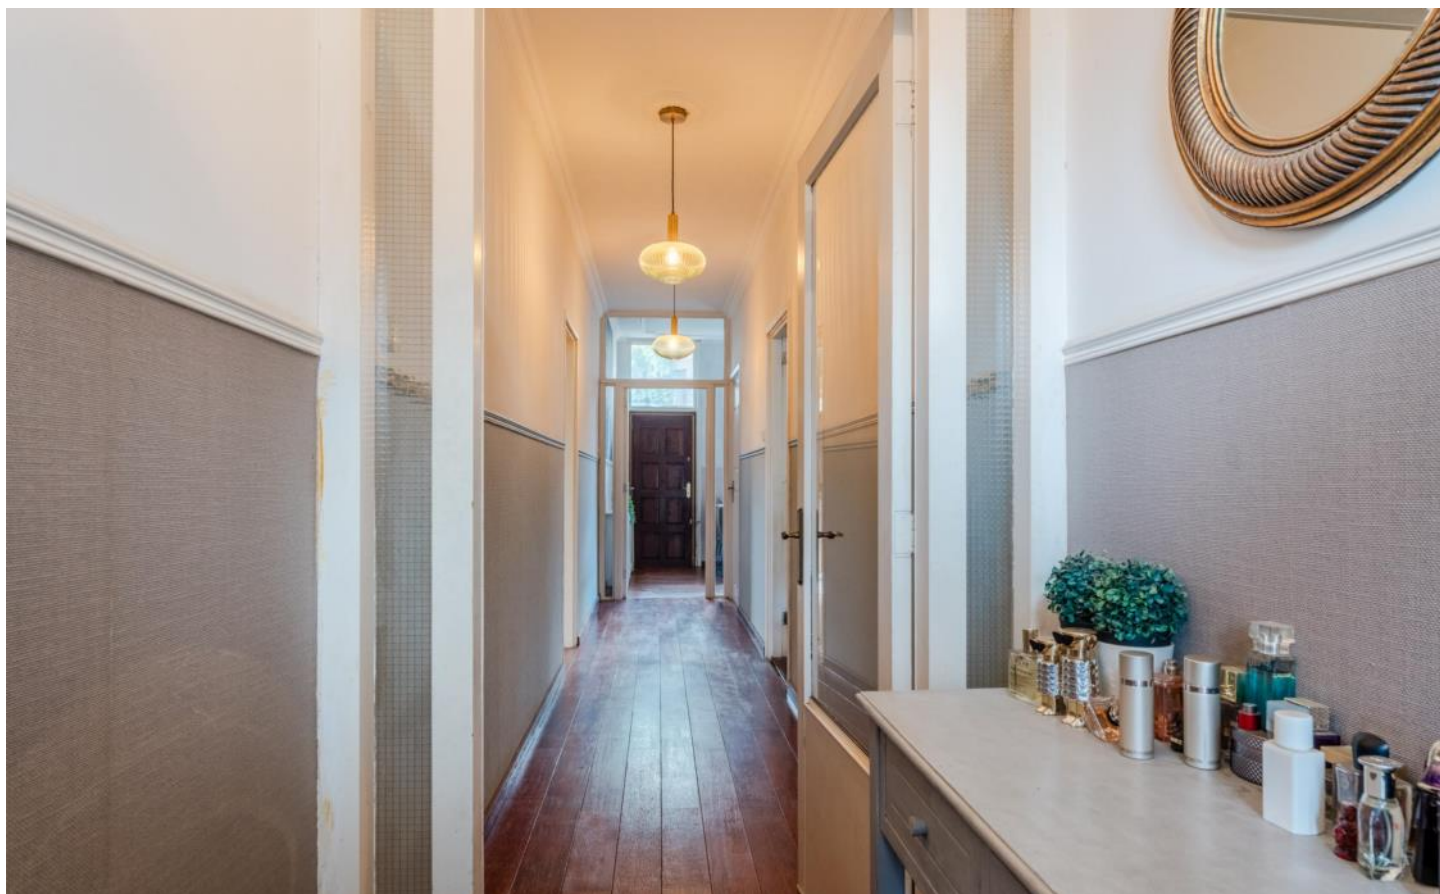

Woningbrochure: Voorstraat 94, Poeldijk

www.makelaarsland.nl | 088 200 2000 | info@makelaarsland.nl

FOTO'S



FOTO'S






FOTO'S








FOTO'S

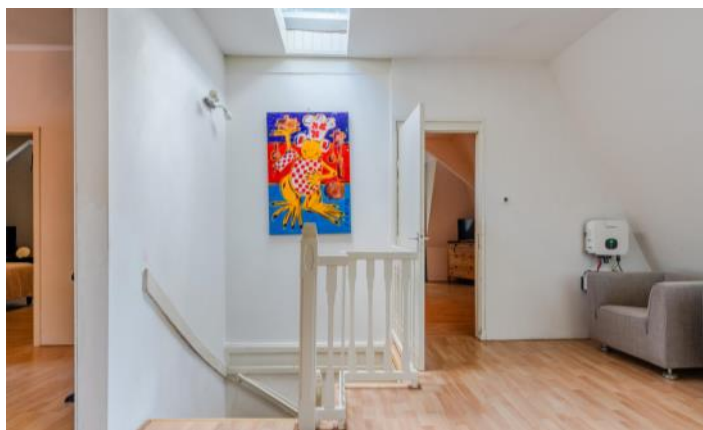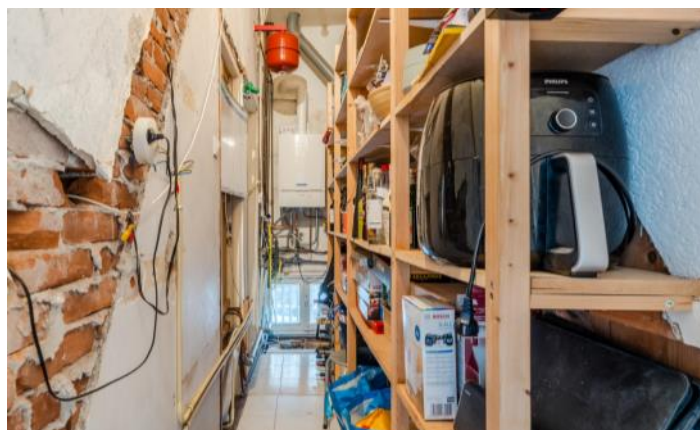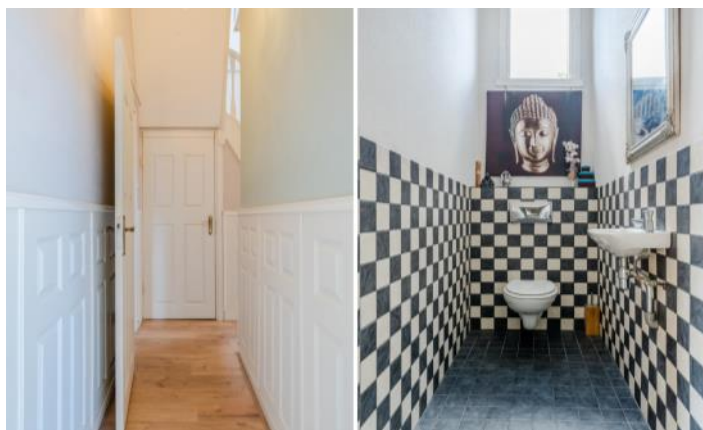

FOTO'S

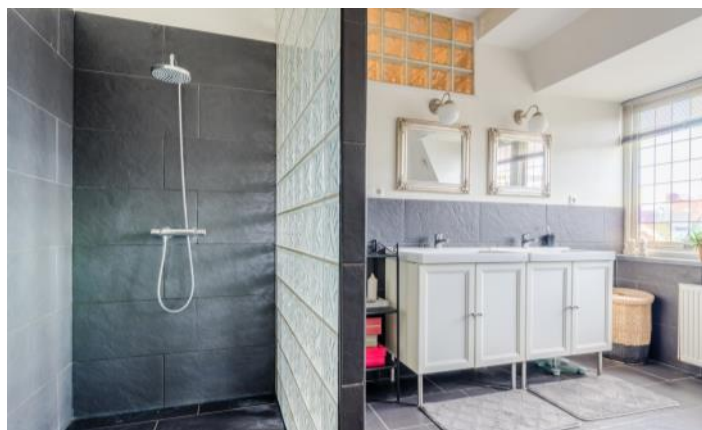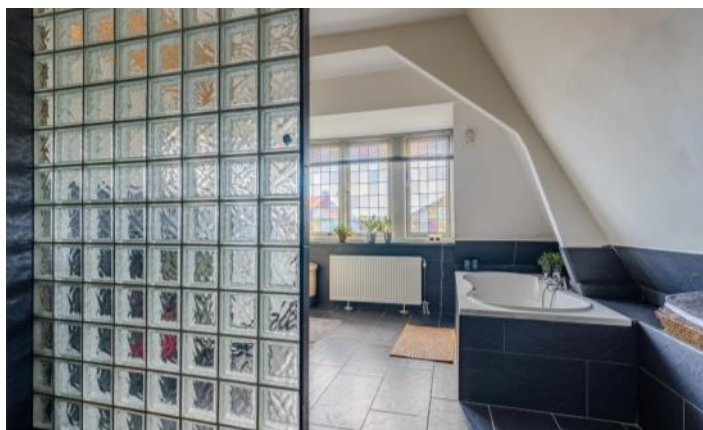

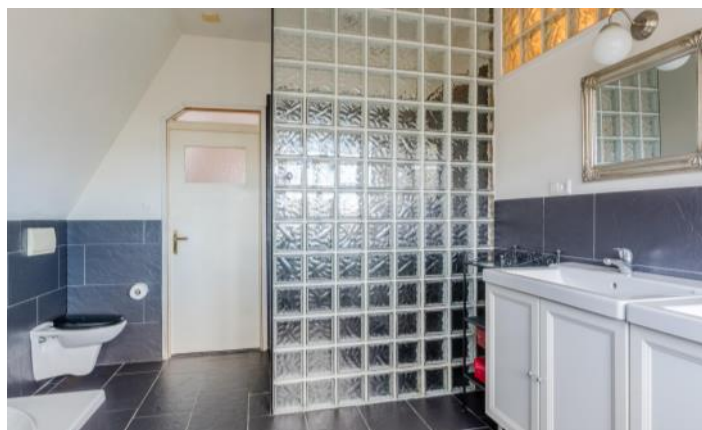

FOTO'S



FOTO'S



FOTO'S



FOTO'S



FOTO'S



Woningbrochure: Voorstraat 94, Poeldijk

www.makelaarsland.nl | 088 200 2000 | info@makelaarsland.nl




PLATTEGRONDEN




PLATTEGRONDEN




PLATTEGRONDEN

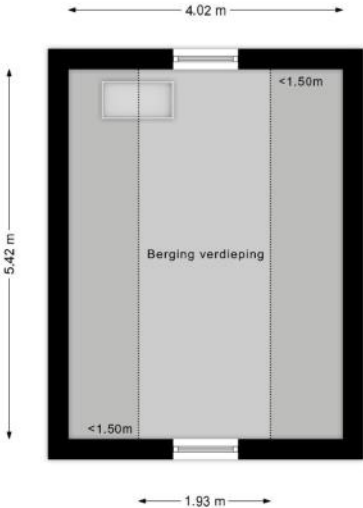

PLATTEGRONDEN

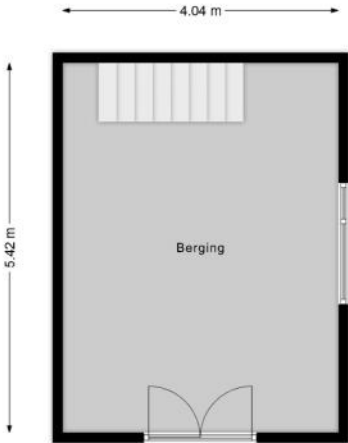

PLATTEGRONDEN

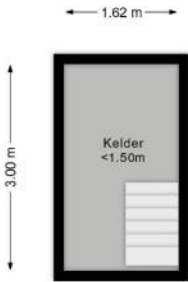

KENMERKEN

Bouw

Soort woonhuis	Herenhuis, Vrijstaande woning
Bouwworm	Bestaande bouw
Bouwjaar	1913
Soort dak	Samengesteld dak
Materiaal dak	Leisteen, Bitumineuze dakbedekking

Oppervlakten en inhoud

Perceeloppervlakte	445 m²
Inhoud	943 m³

Gebruiksoppervlakten *

Wonen (= woonoppervlakte)	249 m²
Gebouwgebonden buitenruimte	4 m²
Externe bergruimte	32 m²

*** Gebruiksoppervlakten**

De getoonde gebruiksoppervlakten zijn berekend conform de in de branche geldende meetinstructie. Deze meetinstructie is bedoeld om een meer eenduidige manier van meten toe te passen voor het geven van een indicatie van de gebruiks -

oppervlakte. De meetinstructie sluit verschillen in meetuitkomsten niet volledig uit, door bijvoorbeeld interpretatieverschillen, afrondingen of beperkingen bij het uitvoeren van de meting.

KENMERKEN

Indeling

Aantal kamers	8 kamers (waarvan 6 slaapkamers)
Aantal badkamers	1 badkamer
Badkamervoorzieningen	Ligbad, toilet, dubbele wastafel, inloopdouche
Aantal woonlagen	2 woonlagen

Energie

Energielabel	C
Isolatie	Dakisolatie
Verwarming	Cv-ketel
Warm water	Cv-ketel
Merk/type cv-ketel	remeha
Bouwjaar cv-ketel	2022
Eigendom cv-ketel	Eigendom

Buitenruimte/omgeving

Ligging	In centrum
Tuin	Tuin rondom

KENMERKEN

Bergruimte

Schuur/berging

Vrijstaand steen

Parkeergelegenheid

Soort parkeergelegenheid

Openbaar parkeren

Kadastrale gegevens

Monster K 5147

Oppervlakte

445 m²

Eigendomssituatie

Volle eigendom

KENMERKEN

Bijzonderheden

Er zijn vermeldingswaardige zaken omtrent publiekrechtelijke beperkingen.

> Publiekrechtelijke beperking in

de zin van de Wet kenbaarheid

publiekrechtelijke beperkingen

onroerende zaken

Huisvestingswet 2014: Vaststelling huisvestingsverordening inzake vergunningenstelsel

splitsing

Is ontleend aan object met BAGidentificatie

2661

Betrokken bestuursorgaan Gemeente Westland

Vermeld in stuk Hyp4 55285/18

Naamswijziging rechtspersoon

Ingeschreven op 22-08-2008 om 13:49

Datum in werking 24-11-2004

Afkomstig uit stuk Hyp4 80452/103

Beperking op basis van een overheidsbesluit (vestiging)

Datum kenbaarheid: 24-11-2004

Ingeschreven op 25-01-2021 om 12:07

ZAKENLIJST

	Blijft achter	Gaat mee	Ter overname
Losse potten/planten		●	
Airconditioning	●		
Zonwering binnen (luxaflex e.d.)	●		
Zonnepanelen	●		
Gordijnrails	●		
Gordijnen woonkamer	●		
Gordijnen overig	●		
Parket	●		
(Klok)thermostaat	●		
Fornuis	●		
Kookplaat	●		
Koelkast	●		
Oven	●		
(combi)Magnetron	●		
Afzuigkap	●		
Vrieskast	●		
Vaatwasser	●		
Overige inbouwapparatuur	●		
Dimmers	●		
Houten vloer(delen)	●		
Plavuizen	●		
Radiatorafwerking	●		
Keukenblok (met bovenkasten)	●		
Wastafelmeubel	●		
Brievenbus	●		
(Voordeur)bel	●		

ZAKENLIJST

	Blijft achter	Gaat mee	Ter overname
CV met toebehoren	●		

Overige zaken

Nvt




Bekijk tijdens de bezichtiging welke roerende zaken uit de lijst achterblijven, mee gaan, of welke ter overname zijn.

HUIS OP DE KAART

Kadastrale kaart

Uw referentie: MLNEXT



<p>12345 Perceelnummer</p> <p>25 Huisnummer</p> <p>— Vastgestelde kadastrale grens</p> <p>— Voorlopige kadastrale grens</p> <p>— Administratieve kadastrale grens</p> <p>— Bebouwing</p>	<p>Schaal 1: 500</p> <p>Kadastrale gemeente: Monster</p> <p>Sectie: K</p> <p>Perceel: 5147</p> <p>Aan dit uittreksel kunnen geen betrouwbare maten worden ontleend. De Dienst voor het kadaster en de openbare registers behoudt zich de intellectuele eigendomsrechten voor, waaronder het auteursrecht en het databankenrecht.</p>	
--	---	---

Voor een eensluidend uittreksel, geleverd op 12 augustus 2025
De bewaarder van het kadaster en de openbare registers

ALGEMENE INFORMATIE

Hoe bezichtig ik de woning?

Vraag jouw bezichtiging aan via

- telefoon 088 200 2000
- makelaarsland.nl

De makelaar óf de eigenaar van de woning neemt contact met je op om de bezichtiging in te plannen, wanneer het jullie beiden schikt. Als de eigenaar zelf contact met je opneemt, betekent dit dat de rondleiding ook door de eigenaar zelf wordt gedaan. Neemt de makelaar contact op, dan doet de makelaar ook de rondleiding.

Hoe breng ik een bod uit?

Breng jouw bod uit via:

- telefoon 088 200 2000
- het online biedingsformulier

Ga naar makelaarsland.nl en klik op de button 'doe een bod' bij de woningpresentatie. De makelaar neemt jouw bieding in behandeling en zal telefonisch contact met jou en de verkoper opnemen om nader te overleggen. De verkoper zal jouw voorstel accepteren, een tegenvoorstel uitbrengen of het voorstel afwijzen.

Jouw eigen woning verkopen?

Dat kan dat bij ons op twee manieren. Je doet zelf het één en ander of wij doen alles voor je. (Doe de test, dan weet je wat het beste bij jou past.) Wat je ook kiest, je betaalt gewoon een vast laag tarief en je weet precies waar je aan toe bent. Makkelijk toch?

Ouderdomsclausule

Het is koper bekend dat de onroerende zaak meer dan 25 jaar oud is, wat betekent dat de eisen die aan de bouwkwaliteit gesteld mogen worden aanzienlijk lager liggen dan bij nieuwe woningen. In afwijking van artikel 6.3. van de koopakte komt het geheel of ten dele ontbreken van een of meer eigenschappen van de onroerende zaak voor normaal en bijzonder gebruik en het eventueel anderszins niet-beantwoorden van de zaak aan de overeenkomst voor rekening en risico van koper.

Asbestclausule

In een onroerende zaak, gebouwd vóór 1994, kunnen asbesthoudende stoffen/materialen aanwezig zijn. In het geval deze worden verwijderd dienen door koper die maatregelen en voorzieningen te worden getroffen die de wetgeving voorschrijft. Koper verklaart met deze wetgeving bekend te zijn en vrijwaart verkoper voor alle aansprakelijkheid die uit de aanwezigheid in en / of de verwijdering van asbest uit de desbetreffende onroerende zaak kan voortvloeien.

Gratis hypotheekgesprek

Huis gevonden? Dat is mooi, maar kun je die ook betalen? Wees slim en begin op tijd met het bekijken van jouw financiële mogelijkheden. Wat kun je maximaal lenen en wat past het best bij jou? Bij ING kun je erop vertrouwen dat je altijd passend advies krijgt bij jouw persoonlijke situatie, nu en in de toekomst. Plan gratis en vrijblijvend een oriënterend gesprek in op:

[makelaarsland.nl/hypotheekgesprek](https://www.makelaarsland.nl/hypotheekgesprek)

De Makelaarsland Biedgids

Ken jij de regels tijdens het bieden op een huis? We hebben een biedgids ontwikkeld om transparantie in de woningmarkt te bevorderen en jouw kennis over de regels en wetgeving rondom het (ver)koopproces te vergroten. We hebben alle ontwikkelingen, feiten, regels en uitzonderingen rondom het biedproces helder voor je op een rij gezet, zodat jij weloverwogen keuzes kan maken. Het is je gegund!

[makelaarsland.nl/biedgids](https://www.makelaarsland.nl/biedgids)

INFORMATIE VOOR KOPERS

Koopakte

Na overeenstemming zullen afspraken worden vastgelegd in een koopakte conform het model van de Nederlandse Vereniging van Makelaars (NVM). Vooraf zullen wij het cliëntenonderzoek uitvoeren om de identiteit van de betrokken partijen te verifiëren. Dit is een standaard procedure in het kader van onze wettelijke verplichting als makelaar. Voor woningen in Amsterdam zullen afspraken worden vastgelegd in een koopakte conform het model van de Koninklijke Notariële Beroepsorganisatie. In deze koopakte zullen onder andere de onderstaande bijzonderheden worden opgenomen.

Ontbindende voorwaarden financiering

Ten behoeve van een eventueel opgenomen voorbehoud voor het verkrijgen van een financiering hanteert Makelaarsland een termijn van 7 weken (te rekenen vanaf het moment van bereiken van mondelinge overeenstemming) waarbinnen op grond van deze voorwaarde ontbonden kan worden.

Waarborgsom / bankgarantie

De koopovereenkomst vereist van de koper altijd een waarborgsom of bankgarantie van 10% van de koopsom. De koper krijgt 8 weken (te rekenen vanaf het moment van bereiken van mondelinge overeenstemming) om dit te regelen. Bij geen voorbehoud financiering is deze termijn 4 weken.

Notariskosten

Tenzij anders vermeld is de koper vrij in de notariskeuze. Indien deze notaris kosten in rekening brengt aan verkoper, gelden de volgende maxima: 1. Doorhaling hypotheek. In geval van gehele doorhaling € 200,00 (incl. kadasterkosten per doorhaling). In geval van een gedeeltelijke doorhaling € 250,00 (incl. kadasterkosten per doorhaling). 2. Spoedbetaling € 10,00. 3. Onderzoekskosten en opvragen gegevens € 25,00. Bedragen zijn incl. btw. Alle overige kosten, dan wel meerkosten komen voor rekening van de koper.

Meldingsplicht verkoper

De verkoper heeft een meldingsplicht. De koper mag daarom verwachten dat de informatie die door de verkoper wordt verstrekt, correct is. Er moet altijd melding worden gemaakt van eventuele gebreken en bijzondere omstandigheden.



Jij kiest de notaris. Vraag
van tevoren de kosten
op en voorkom
verrassingen.

Onderzoeksplicht

De koper heeft zijn eigen onderzoeksplicht. Dit betekent dat de koper zelf onderzoek dient te verrichten naar de diverse zaken die van belang zijn bij het nemen van de juiste koopbeslissing. Wij noemen: de bouwtechnische staat van de woning, eventuele rechten en plichten die op de woning (of perceel) rusten (ook wel erfdienstbaarheden of kwalitatieve rechten/plichten genoemd) en milieufactoren, omgevingsfactoren, (toekomstige) bestemmingsplannen enzovoorts. Gezien de complexe materie, met name waar het jouw onderzoeksplicht betreft, raden wij je aan een eigen aankoopmakelaar in te schakelen.

Energie label

Verkoper zal bij de notariële eigendomsoverdracht aan koper een energielabel overhandigen, tenzij anders is afgesproken of indien dit op grond van het besluit energieprestatie een dergelijk label of certificaat niet noodzakelijk is. Voor meer informatie www.rvo.nl.

INFORMATIE VOOR KOPERS

Erfdienstbaarheden

Indien er op de woning of het perceel erfdienstbaarheden, kwalitatieve verplichtingen en/of andere bedingen rusten, gaan ze over op de koper en worden ze als bijlage behorend bij de koopakte, meestal in de vorm van het eigendomsbewijs, ter beschikking gesteld.

Schriftelijkheidsvereiste

Alle door Makelaarsland en verkoper verstrekte informatie moet uitsluitend gezien worden als een uitnodiging tot nader overleg dan wel tot het uitbrengen van een bod. Er is pas sprake van een rechtsgeldige koopovereenkomst als de particuliere verkoper en de particuliere koper de koopovereenkomst hebben ondertekend. Dit vloeit voort uit artikel 7:2 Burgerlijk Wetboek. Een bevestiging van de mondelinge overeenstemming per e-mail of een toegestuurd concept van de koopovereenkomst wordt wettelijk niet gezien als een 'ondertekende koopovereenkomst'.

Voorbehouden

Deze brochure is door Makelaarsland met de meeste zorg samengesteld, onder andere aan de hand van de door de verkoper aan ons verstrekte gegevens. De verkoper kan zelf tekst, foto's en/of documentatie over de woning aan Makelaarsland hebben aangeleverd. Om deze redenen kan Makelaarsland er niet voor in staan dat de inhoud van de verkoopbrochure juist is. Makelaarsland verstrekt geen garanties en aanvaardt geen aansprakelijkheid voor de gegevens in deze brochure. Om dezelfde redenen kan de koper aan de inhoud van de vermelde informatie geen rechten ontleen en dient zelf onderzoek te plegen naar alle aspecten van de woning die voor hem van belang zijn.