

Lisplein 21

Rotterdam

**b a l j o n**



# Makelen . Meerwaarde

## WELKOM BIJ BALJON.

Welkom bij de makelaar van Rotterdams meest interessante huizen. Sinds 1972 geven wij leiding aan een kantoor dat verwachtingen overtreft en blijft voldoen aan een steeds dynamischere woonmarkt. Dit doen wij met hoogwaardige, persoonlijke service, kunde, integriteit en een absolute waardering voor vastgoed.

## MAKELEN; EEN VOORRECHT

Wij zien het als een voorrecht om achter de gesloten deuren van de mooiste leefruimtes te mogen komen en mensen te helpen met het vormgeven van een doordacht en op maat gesneden aankoop-, of verkoopplan. Iedere opdrachtgever en ieder huis heeft een eigen verhaal.

## INZETTEN OP EEN OPTIMALE VERKOOPWAARDE

Dankzij onze ervaring, bezetting en ons netwerk in Rotterdam zien wij niks over het hoofd. Of het nu gaat om een urban appartement of een vrijstaande villa aan de plassen, ieder verkoopplan is verschillend. Wij zien het als onze taak om iedere keer de juiste meerwaarde te belichten en je te voorzien van realistisch en goed afgewogen advies. Een optimale verkoopwaarde is hiervan het resultaat.

## BEWEZEN TOONAANGEVEND

Volgens de NVM bekleedt Baljon sinds haar oprichting in 1972 een toppositie binnen de Rotterdamse vastgoedmarkt. Ons kantoor is toonaangevend in transactieprijs, omloopsnelheid en klanttevredenheid.

Straatweg 233  
3054 AH Rotterdam  
010-422 3000

[info@baljonmakelaars.nl](mailto:info@baljonmakelaars.nl)  
[www.baljonmakelaars.nl](http://www.baljonmakelaars.nl)

# Inhoudsopgave

- 01 Omschrijving
- 02 Kenmerken
- 03 Plattegrond
- 04 Meet certificaat
- 05 Kadastrale kaart
- 06 Locatie
- 07 Curated
- 08 Aanvullende informatie
- 09 Veelgestelde vragen

# 01. Omschrijving

Aan het geliefde Lislein, met uitzicht op de karakteristieke vijver en omringd door rust en groen, staat deze charmante jaren '30 gezinswoning. Een huis met sfeer, ruimte en karakter, waar het gezinsleven zich moeiteloos ontvouwt.

Met maar liefst vijf slaapkamers biedt deze woning alle ruimte voor een groot gezin, werken aan huis of logerende gasten. De zonnige achtertuin vormt een heerlijke plek om te ontspannen, terwijl kinderen zowel voor als achter het huis volop kunnen spelen. De brede stoep aan de voorzijde en de rustige ligging zorgen voor een prettige, veilige woonomgeving waar buren elkaar kennen en kinderen nog onbekommerd buiten spelen.

Een unieke combinatie van de charme van de jaren '30, veel leefruimte en een prachtige ligging aan één van de mooiste plekjes van de buurt.

Deze ruime en goed onderhouden jaren '30 woning van circa 153 m<sup>2</sup> is gelegen in één van de geliefde stadse locaties van Rotterdam. De woning combineert authentieke details met hedendaags wooncomfort en beschikt over een royale woonkamer met erker, een moderne open keuken met kookeiland, vijf volwaardige slaapkamers, veel bergruimte, een praktische kelder en een zonnige achtertuin met verhoogd terras.

De hoge plafonds, grote raampartijen en fraaie zichtlijnen zorgen voor een prettige lichtinval en een ruimtelijk gevoel op iedere verdieping. Daarnaast is de woning verzorgd afgewerkt, voorzien van houten vloeren op alle verdiepingen, moderne sanitaire voorzieningen en bieden meerdere slaapkamers extra comfort door de aanwezige

airconditioning. Vanuit de woonkamer kijk je vrij uit over het groene Lislein, wat deze woning een bijzonder fijne woonplek maakt.

## Omgeving

Het Lislein ligt in het geliefde Liskwartier, om de hoek van de wijk Blijdorp. Een rustige en groene woonomgeving met alle dagelijkse voorzieningen binnen handbereik. In de directe omgeving vind je diverse winkels, speciaalzaken, supermarkten, horeca en scholen. Ook het Vroesenpark, de Diergaarde Blijdorp en het stadscentrum bevinden zich op korte afstand. De combinatie van brede lanen, karakteristieke bebouwing en veel groen maakt dit een geliefde plek om te wonen.

## Bereikbaarheid

De woning is uitstekend bereikbaar. Station Rotterdam Noord en Rotterdam centraal liggen op korte fietsafstand en ook metro, tram en bus zijn eenvoudig bereikbaar. Via de nabijgelegen uitvalswegen zijn de A13 en A20 snel te bereiken. Parkeren kan in de directe omgeving middels vergunning.

>>> Gaat verder op de volgende pagina.

# 01. Omschrijving - vervolg

## Indeling

### Begane grond

Entree via de karakteristieke voordeur met tochtportaal en originele wandtegels. Vanuit de hal heb je toegang tot de ruime kelder, ideaal als bergruimte, provisiekelder of hobbyruimte.

De royale woonkamer en suite beschikt over veel lichtinval dankzij de grote erker aan de voorzijde en de brede achterpui met openslaande deuren naar de tuin. De woonkamer loopt vloeiend over in de moderne open keuken met kookeiland en diverse inbouwapparatuur. Aan de achterzijde bevindt zich het verhoogde terras met aansluitend de groene en beschutte achtertuin.

### 1e verdieping

Overloop met toegang tot alle vertrekken. Aan de achterzijde bevindt zich de ruime hoofslaapkamer met openslaande deuren naar het balkon. Aan de voorzijde is de tweede kamer te vinden met erker en zicht op de vijver.

Daarnaast ligt een derde kamer die uitstekend geschikt is als werk-, kinder- of logeerkamer. De moderne badkamer is voorzien van een ligbad, inloopdouche en wastafelmeubel.

Separaat toilet aanwezig.

### 2e verdieping

Overloop met toegang tot twee ruime slaapkamers. Dankzij de dakkapellen zijn dit lichte en prettige ruimtes met een verzorgde afwerking. Beide kamers beschikken over airconditioning, wat extra comfort biedt tijdens warme dagen. Ook de wasruimte en berging bevinden zich op deze verdieping. De overloop biedt via een vliztrap toegang tot een ruime vliering.

## 02. Kenmerken

Vraagprijs	€ 945.000 k.k.
Soort:	Herenhuis
Type:	Tussenwoning
Kamers:	7
Slaapkamers:	5
Inhoud:	594 m <sup>3</sup>
Perceeloppervlakte:	110 m <sup>2</sup>
Woonoppervlakte:	153 m <sup>2</sup>
Soort bouw:	Bestaande bouw
Bouwjaar:	1936
Ligging:	aan water, beschutte ligging
Tuin:	achtertuin
Isolatie:	vloerisolatie, dakisolatie, dubbel glas
Verwarming:	Cv ketel
Energie label:	B

## Bijzonderheden

- Eigen grond
- Verwarming en warm water middels cv-ketel (bj 2026)
- Houten + kunststof kozijnen voorzien van dubbel glas
- Karakteristieke jaren '30 woning
- Gelegen in een rustige straat met uitzicht op de Lisvijver
- Woonkamer met erker en veel lichtinval
- Moderne open keuken met kookeiland
- Ruime kelder aanwezig
- Zonnige achtertuin met terras en met achterom
- Breed trottoir met ruimte voor zitjes aan de voorzijde
- 11 zonnepanelen op het dak
- De gehele woning is voorzien van houten vloeren
- Moderne badkamer en separaat toilet
- Diverse kamers voorzien van airconditioning
- Goed onderhouden en instapklaar
- Veel parkeergelegenheid
- Oplevering in overleg

Wij zijn de makelaar van verkoper. Wij adviseren je jouw eigen makelaar mee te nemen voor de belangenbehartiging bij de aankoop van je toekomstig huis! Aan deze aanbieding kunnen geen rechten worden ontleend.






































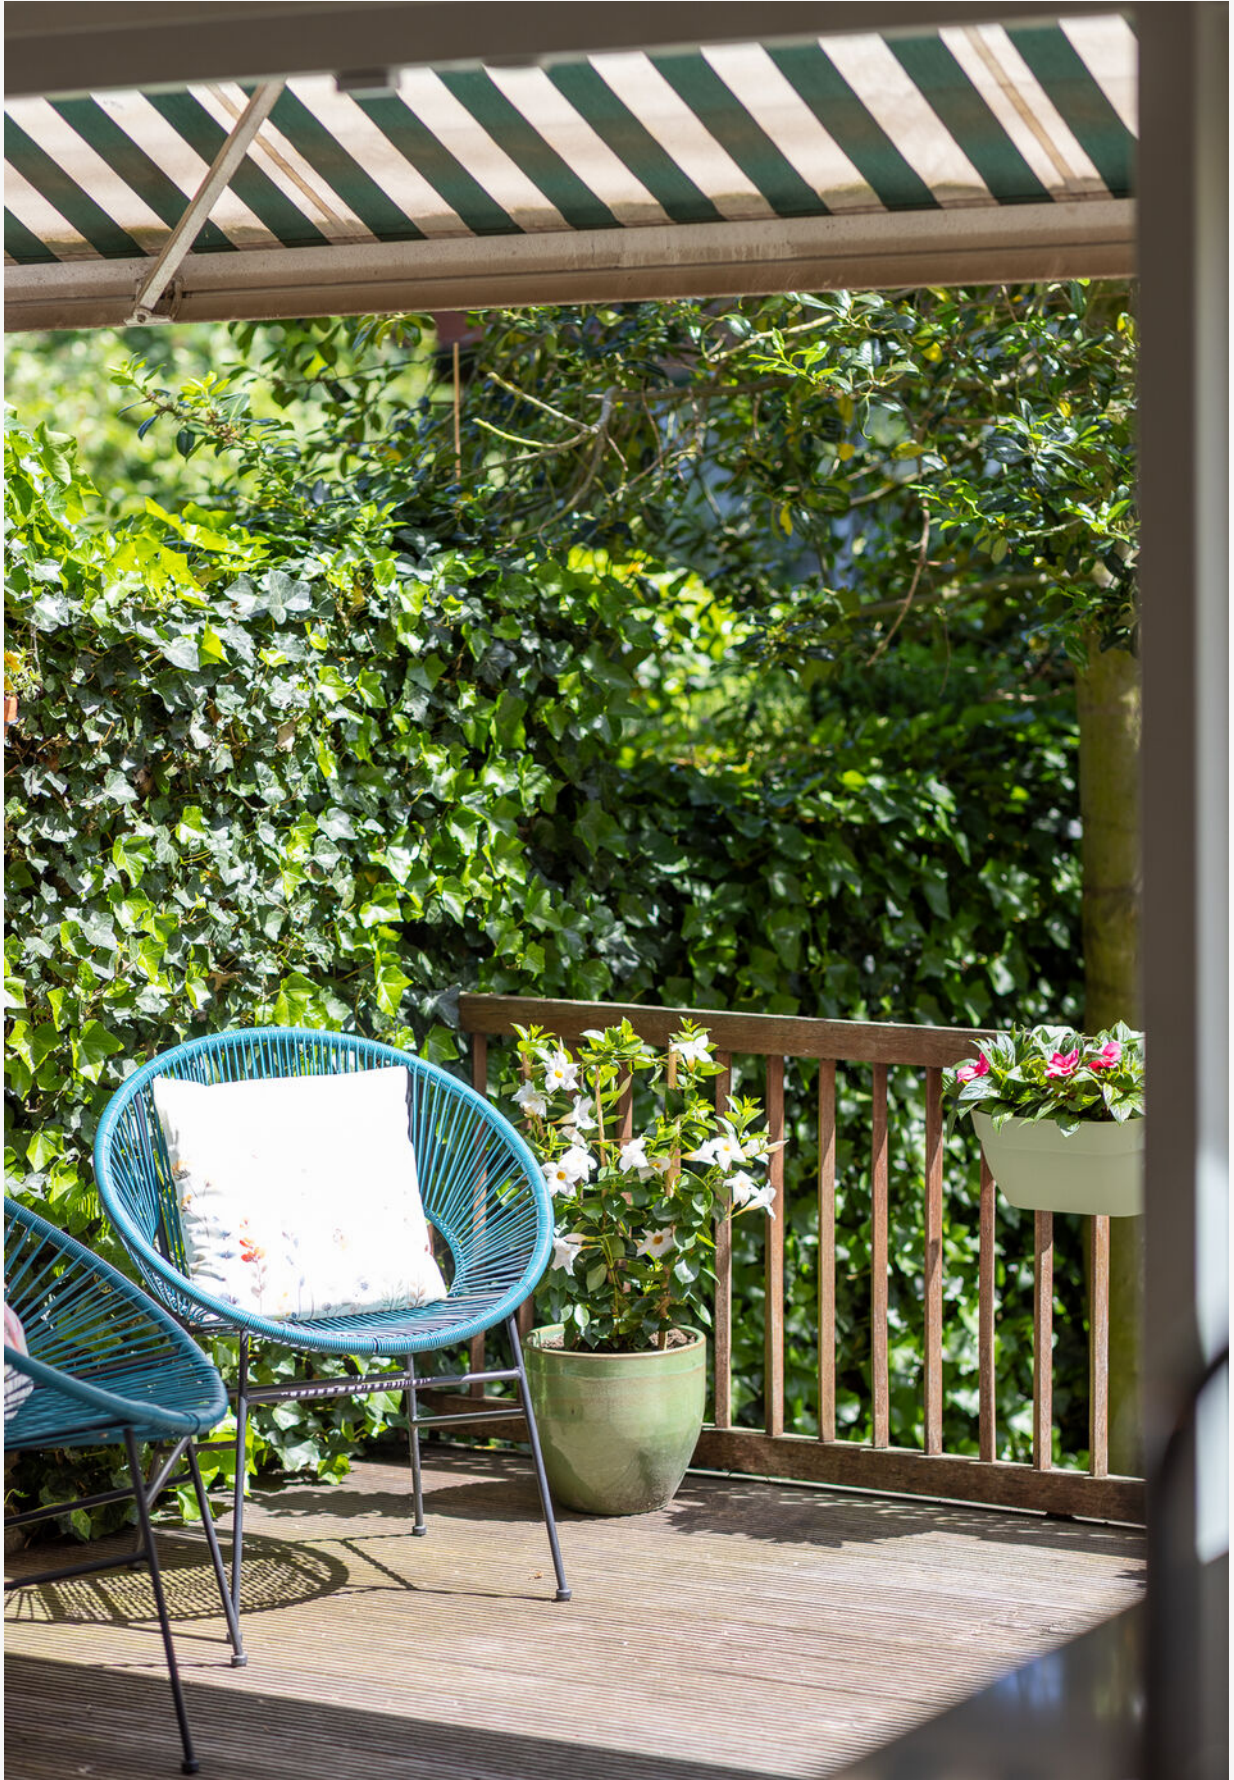









# 03. Plattegrond

# begane grond

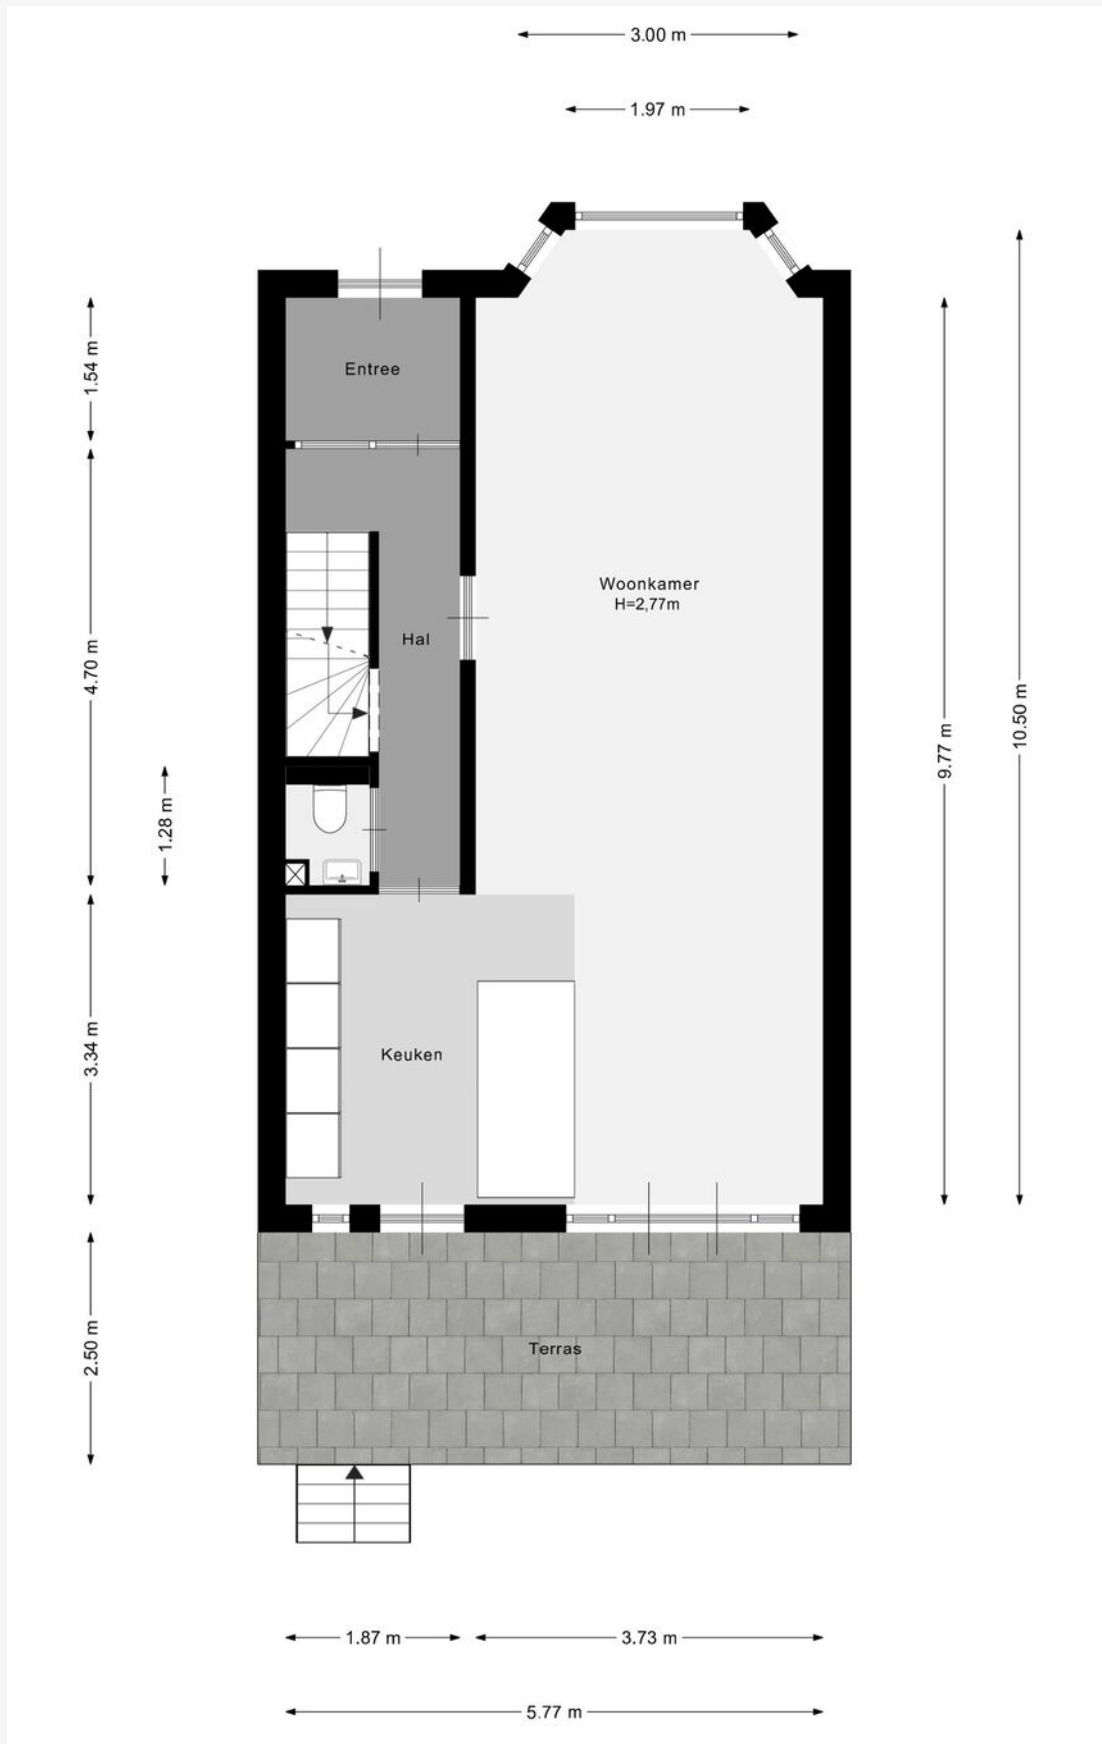


# 03. Plattegrond


# eerste verdieping

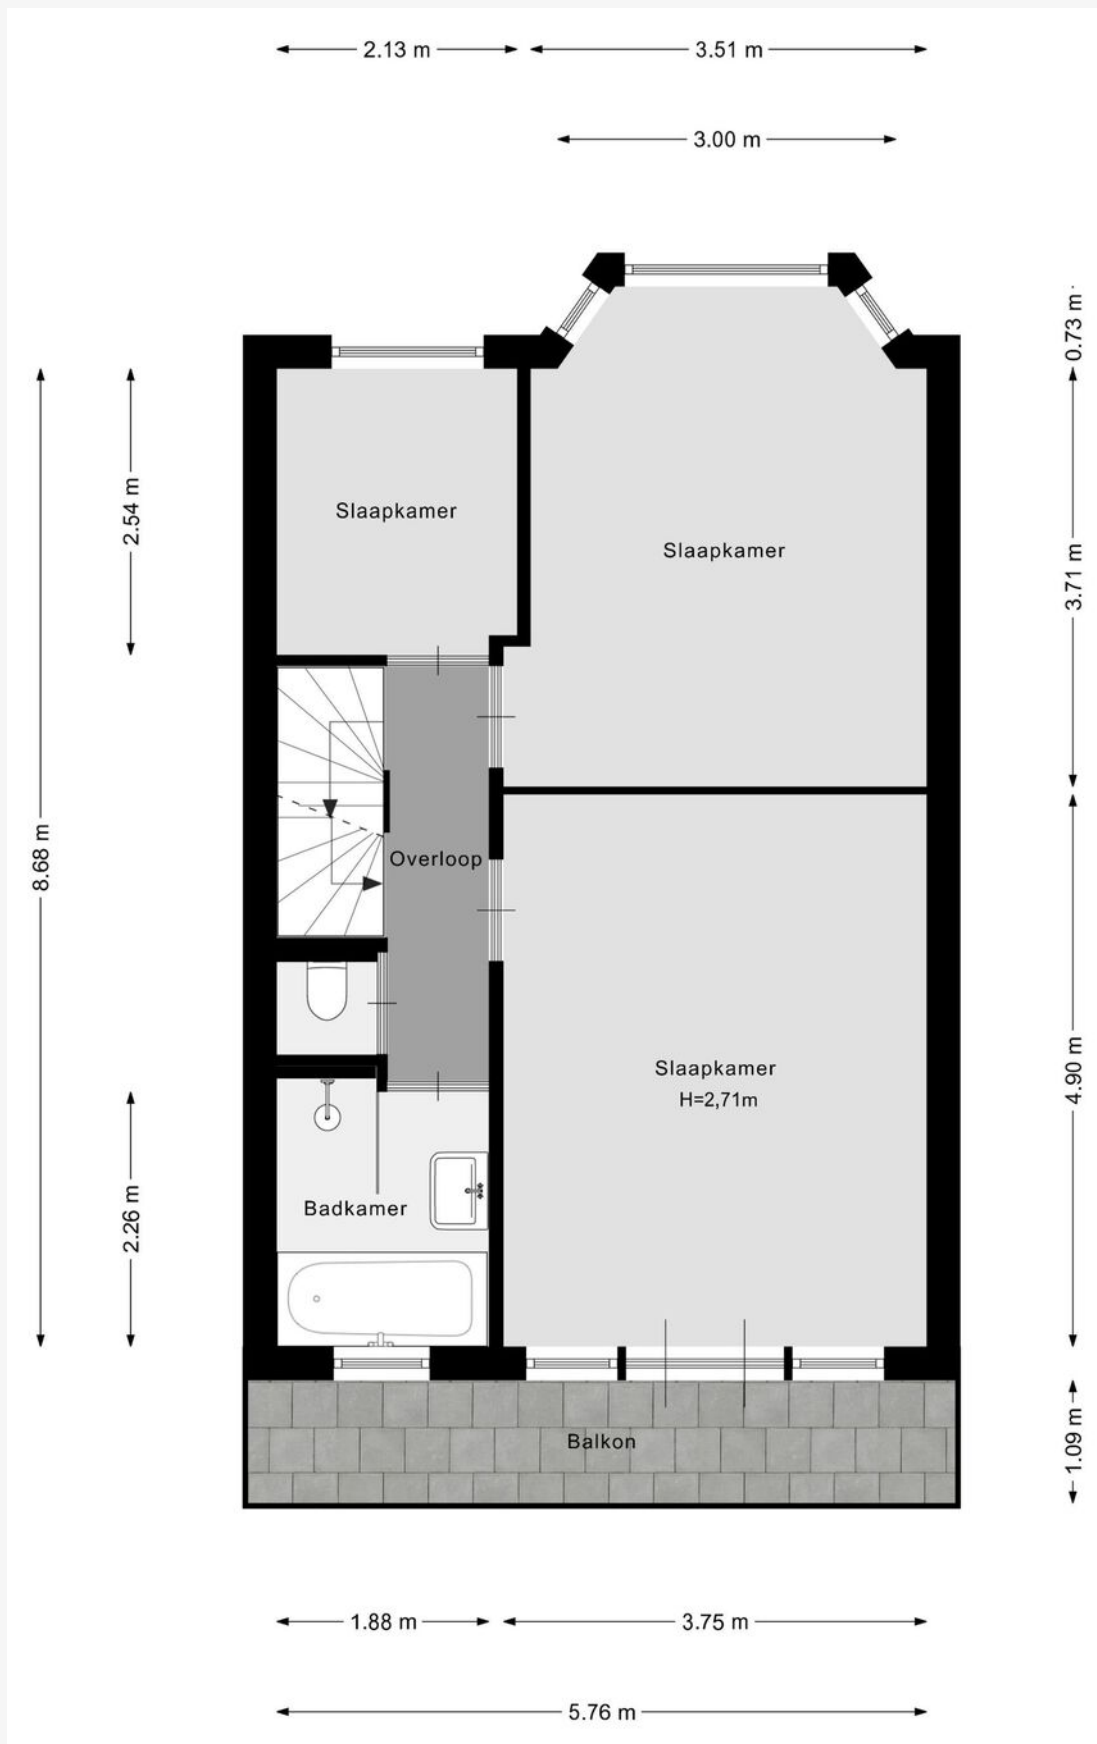



### 03. Plattegrond

### tweete verdieping

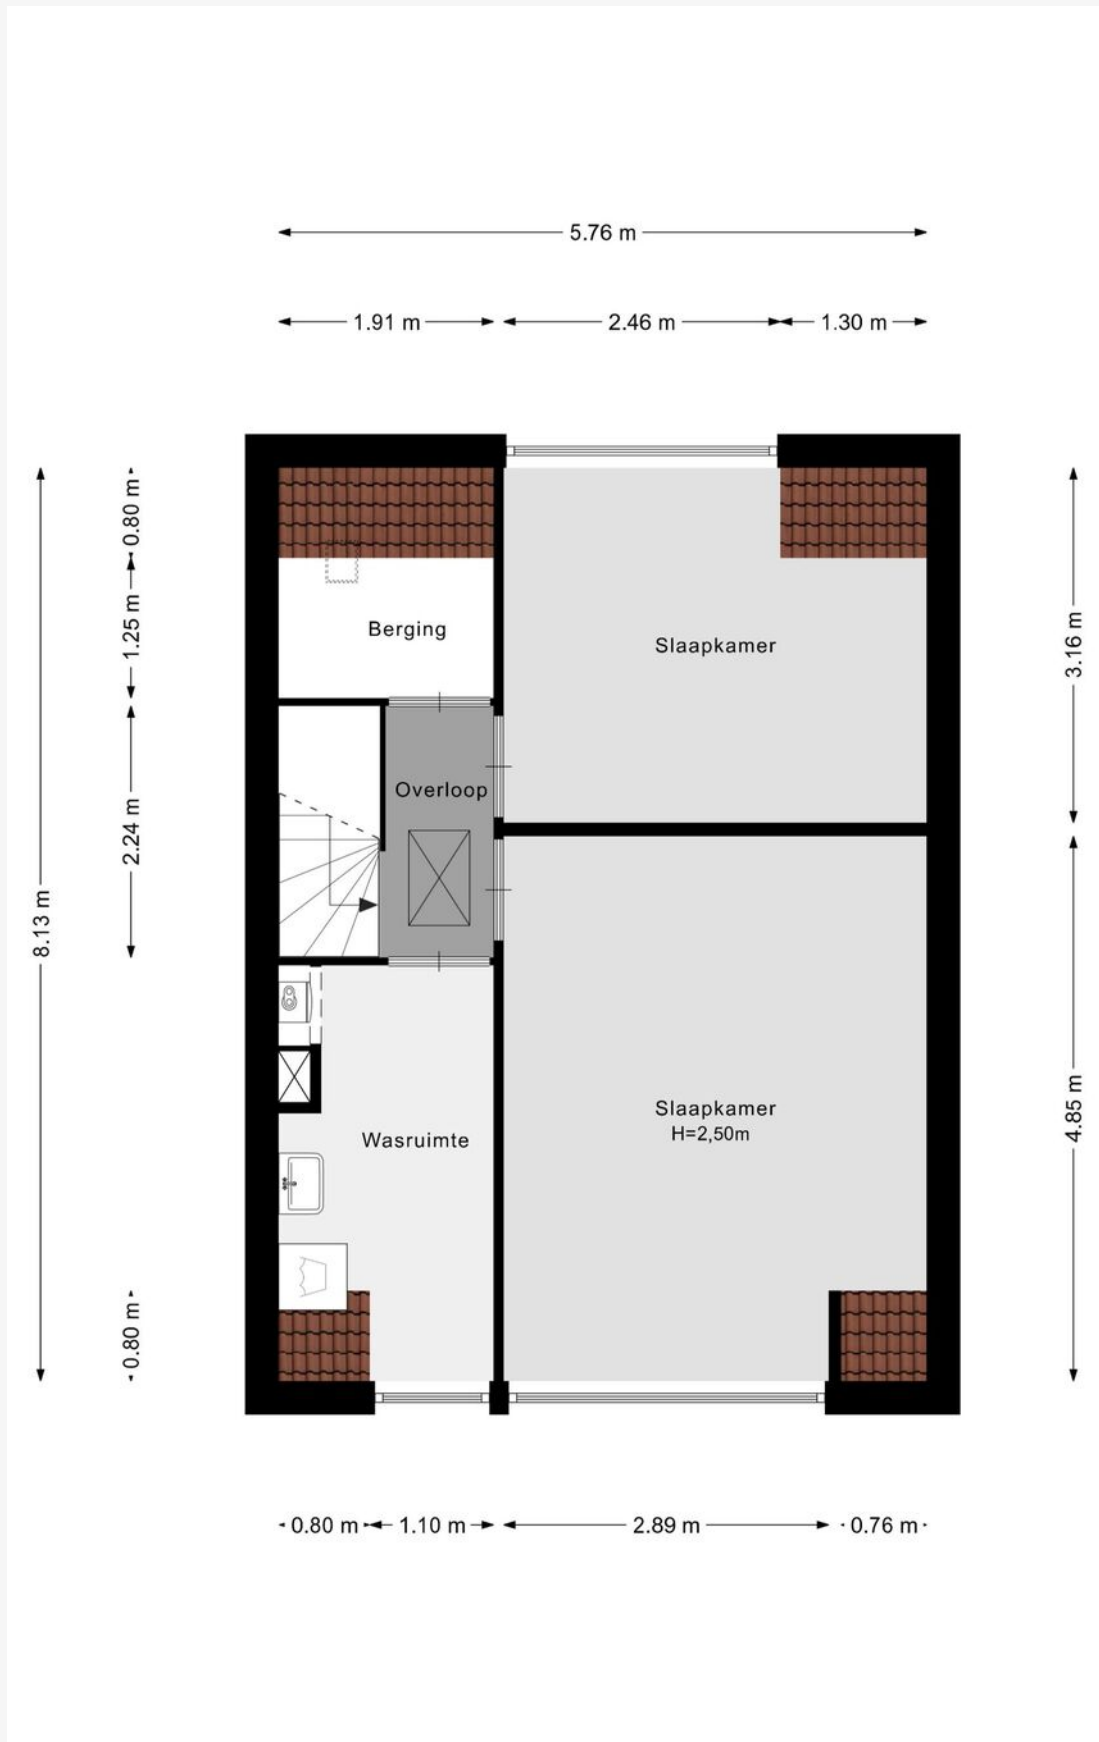

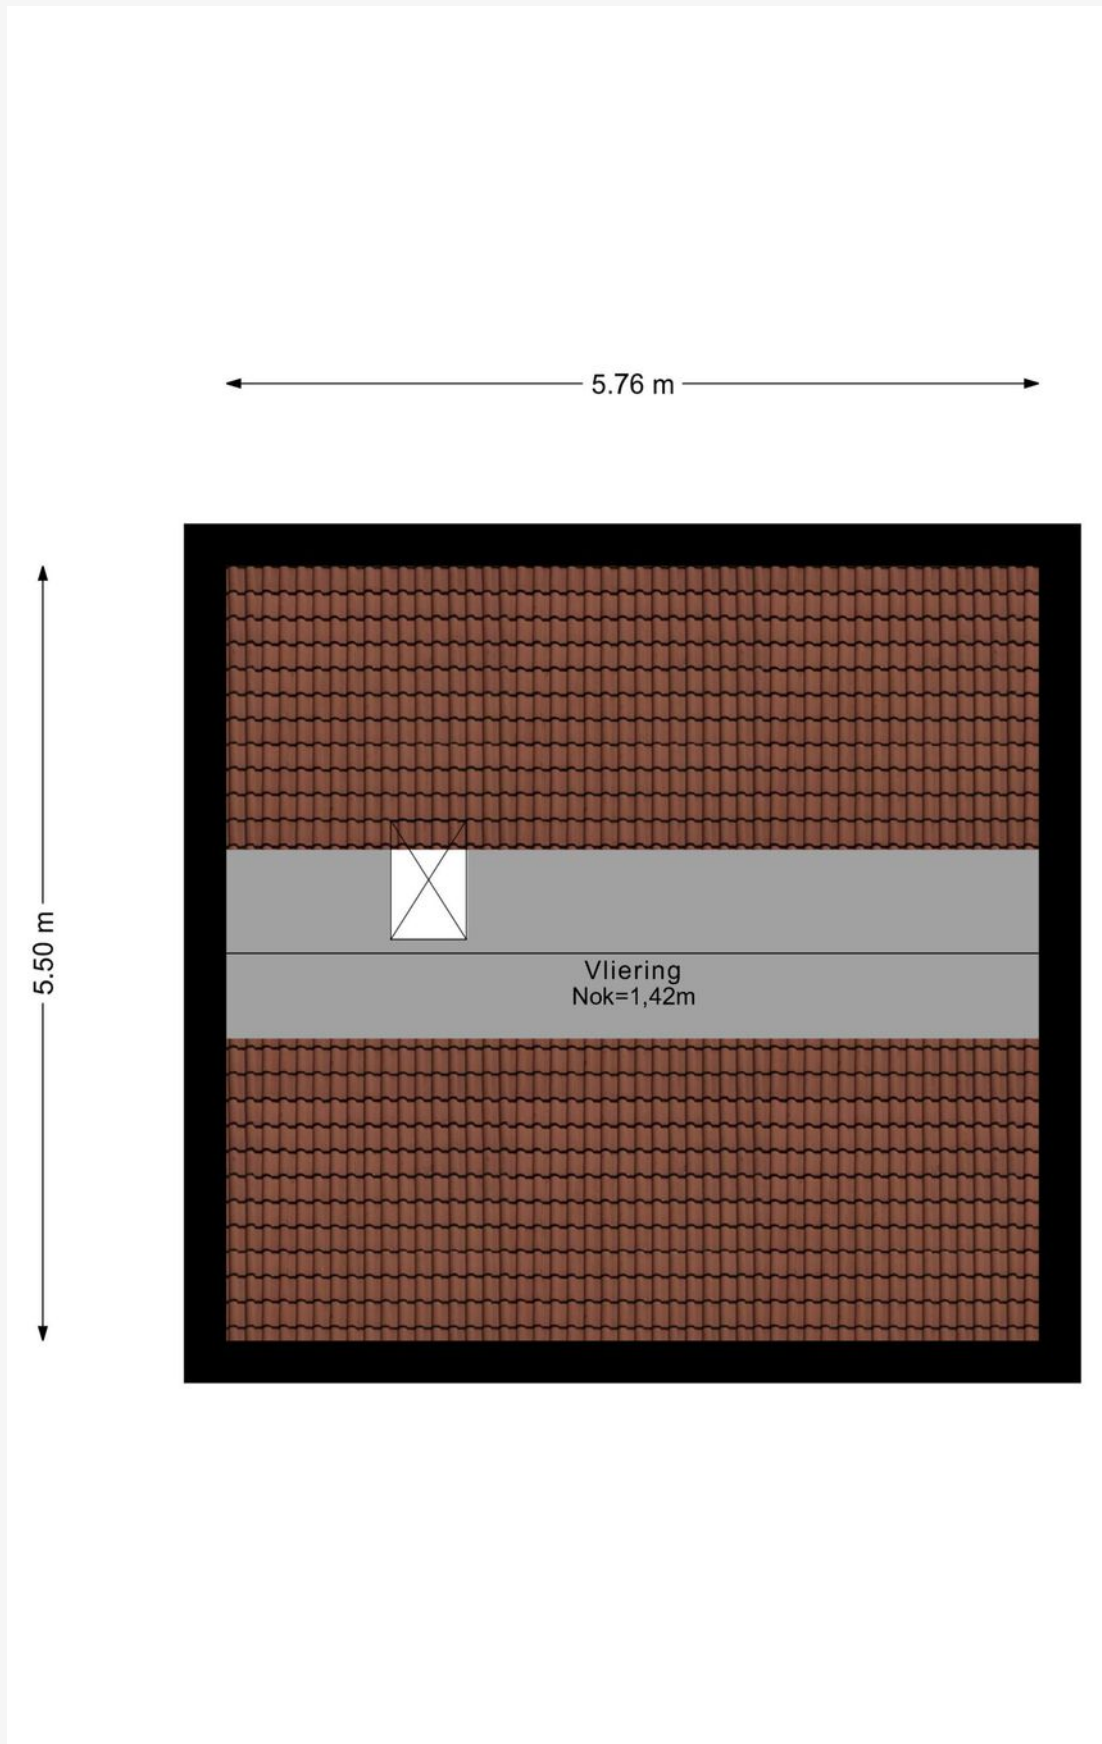

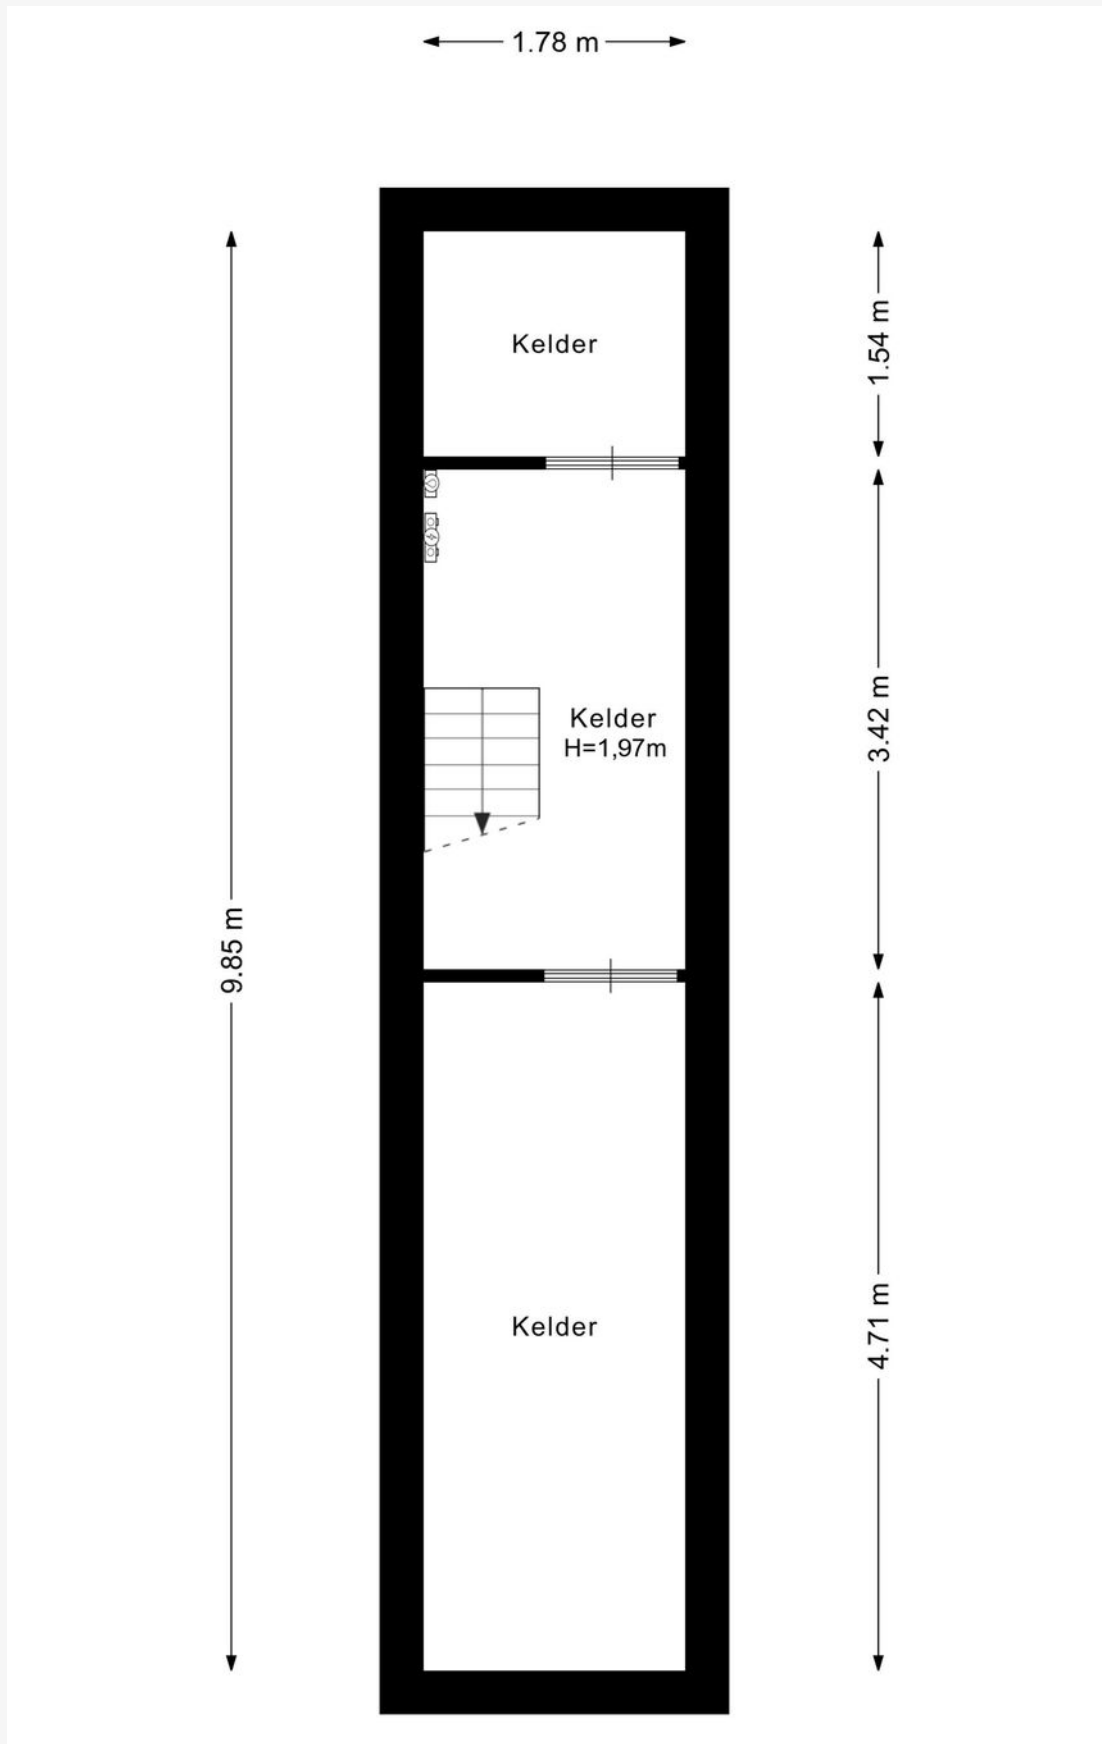

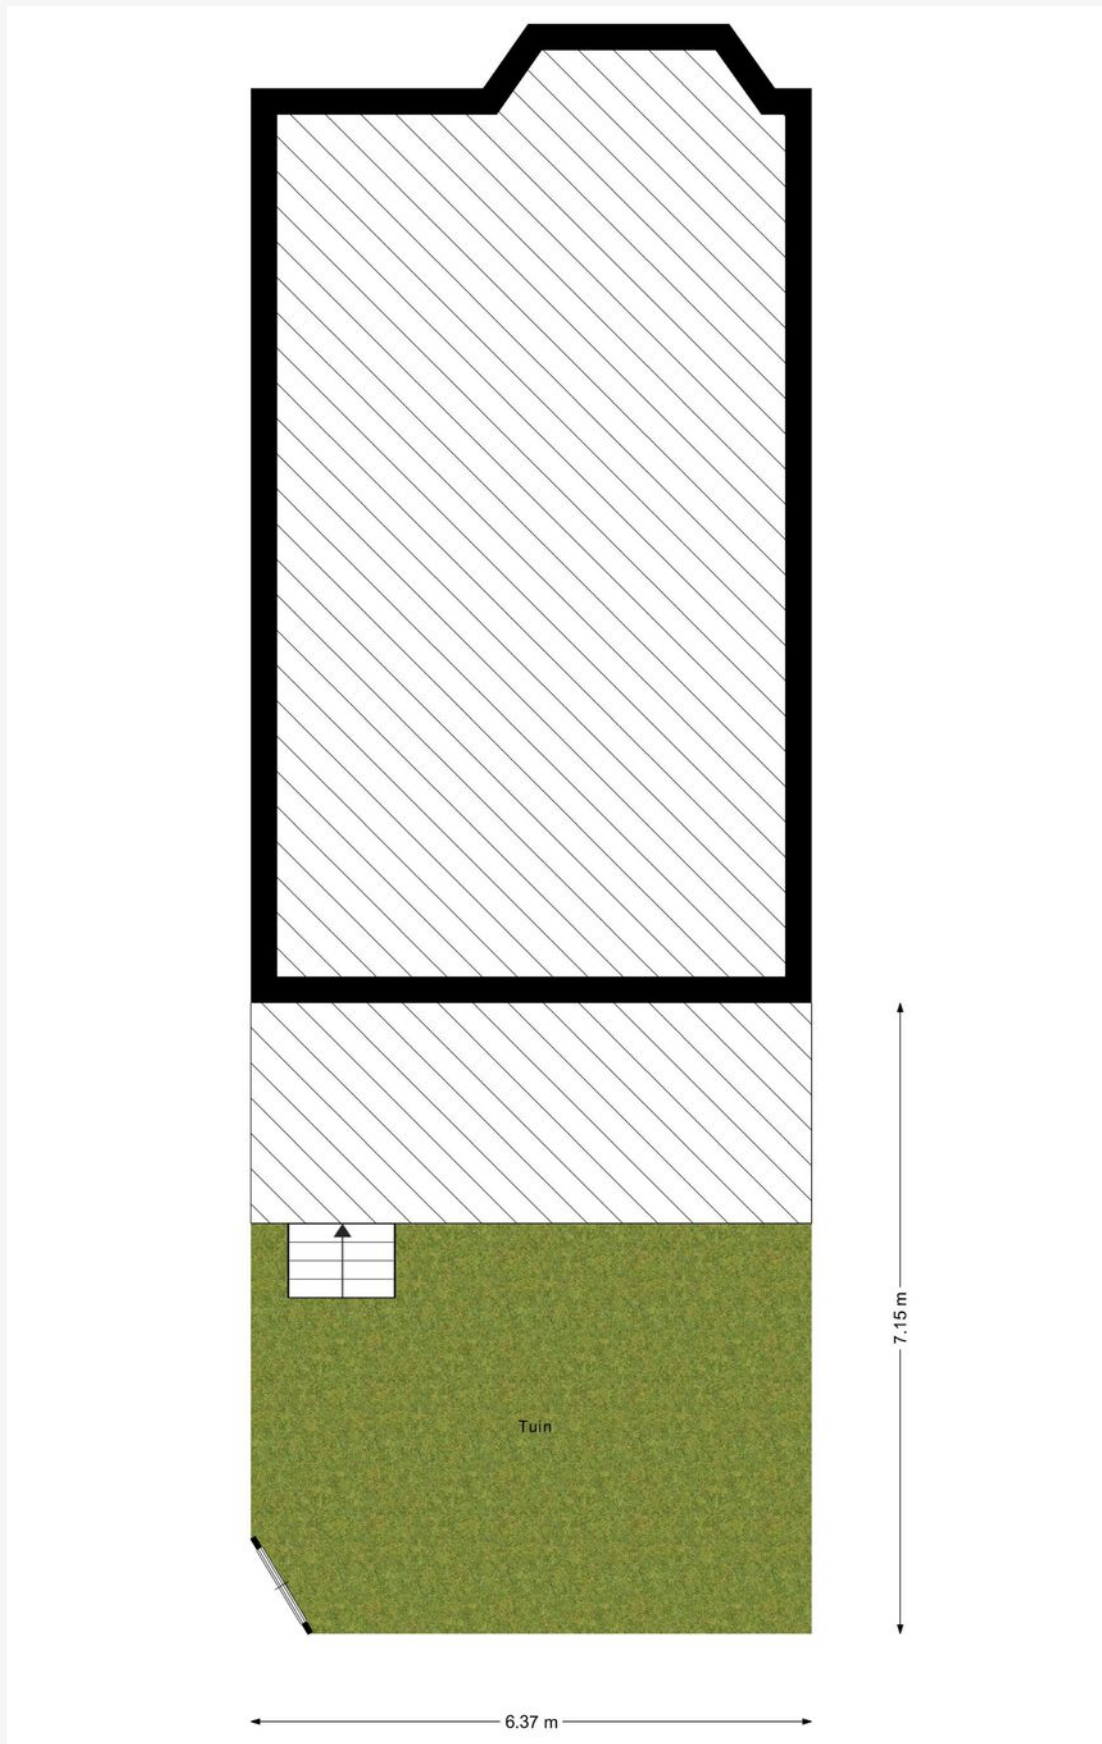

## 04. Meetcertificaat

### GEbruiksoppervlakte & INHOUD

<b>TOTAAL WONING</b>	
TOTAAL GEbruiksoppervlakte wonen	152,84 M <sup>2</sup>
TOTAAL overige inpandige ruimte	17,53 M <sup>2</sup>
TOTAAL GEBOUWGEBONDEN BUITENRUIMTE	6,83 M <sup>2</sup>
TOTAAL EXTERNE BERGRUIMTE	0,00 M <sup>2</sup>
TOTAAL INHOUD	594,37 M <sup>3</sup>
<b>KELDER</b>	
TOTALE oppervlakte bouwlaag*	17,53 M <sup>2</sup>
CORRECTIE NISSEN, TRAPGATEN, VIDES, ECT **	0,00 M <sup>2</sup>
OVERIGE INPANDIGE RUIMTE	17,53 M <sup>2</sup>
GEbruiksoppervlakte wonen	0,00 M <sup>2</sup>
OVERIGE INPANDIGE RUIMTE	17,53 M <sup>2</sup>
GEBOUWGEBONDEN BUITENRUIMTE	0,00 M <sup>2</sup>
<b>BEGANE GROND</b>	
TOTALE oppervlakte bouwlaag*	58,19 M <sup>2</sup>
CORRECTIE NISSEN, TRAPGATEN, VIDES, ECT **	0,00 M <sup>2</sup>
OVERIGE INPANDIGE RUIMTE	0,00 M <sup>2</sup>
GEbruiksoppervlakte wonen	58,19 M <sup>2</sup>
OVERIGE INPANDIGE RUIMTE	0,00 M <sup>2</sup>
GEBOUWGEBONDEN BUITENRUIMTE	0,00 M <sup>2</sup>
<b>1E VERDIEPING</b>	
TOTALE oppervlakte bouwlaag*	51,81 M <sup>2</sup>
CORRECTIE NISSEN, TRAPGATEN, VIDES, ECT **	0,00 M <sup>2</sup>
OVERIGE INPANDIGE RUIMTE	0,00 M <sup>2</sup>
GEbruiksoppervlakte wonen	51,81 M <sup>2</sup>
OVERIGE INPANDIGE RUIMTE	0,00 M <sup>2</sup>
GEBOUWGEBONDEN BUITENRUIMTE	6,83 M <sup>2</sup>
<b>2E VERDIEPING</b>	
TOTALE oppervlakte bouwlaag*	42,84 M <sup>2</sup>
CORRECTIE NISSEN, TRAPGATEN, VIDES, ECT **	0,00 M <sup>2</sup>
OVERIGE INPANDIGE RUIMTE	0,00 M <sup>2</sup>
GEbruiksoppervlakte wonen	42,84 M <sup>2</sup>
OVERIGE INPANDIGE RUIMTE	0,00 M <sup>2</sup>
GEBOUWGEBONDEN BUITENRUIMTE	0,00 M <sup>2</sup>

De Meetinstructie Gebruiksoppervlakte woningen beschrijft hoe het meten van een woning moet plaatsvinden. De beschrijving in de meetinstructie is daarmee belangrijk voor het toepassen en lezen van deze meetstaat. De meetinstructie beschrijft ook hoe de meetinstructie zich verhoudt tot de NEN2580.

\* Gemeten wordt binnen de buitenste- of woningscheidende wanden en uitsluitend de oppervlakte waar de hoogte hoger dan of gelijk aan 1,5 meter is, zoals beschreven in de meetinstructie

# 05. Kadastrale kaart

Kadastrale kaart

Uw referentie: ---



<p><b>12345</b> Perceelnummer</p> <p><b>25</b> Huisnummer</p> <p>— Vastgestelde kadastrale grens</p> <p>— Voorlopige kadastrale grens</p> <p>— Administratieve kadastrale grens</p> <p>— Bebouwing</p> <p><small>Voor een eensluitend uittreksel, geleverd op 6 mei 2026 De bewaarder van het kadaster en de openbare registers</small></p>	<p>Schaal 1: 500</p> <p>Kadastrale gemeente Rotterdam</p> <p>Sectie Y</p> <p>Perceel 4958</p> <p><small>Aan dit uittreksel kunnen geen betrouwbare maten worden ontleend. De Dienst voor het kadaster en de openbare registers behoudt zich de intellectuele eigendomsrechten voor, waaronder het auteursrecht en het databankenrecht.</small></p>	
---	--	---

## 06. Locatie

Het Liskwartier, verscholen in het noorden van Rotterdam, is een wijk waar je meteen verliefd op wordt. Deze buurt is klein maar fijn, een plek waar statige lanen en karakteristieke gevels je het gevoel geven dat je een stukje historisch Rotterdam betreedt. Het is een wijk met allure, zonder opsmuk. Een wijk waar stijl en warmte hand in hand gaan.

De architectuur van het Liskwartier is om door een ringetje te halen. Prachtige panden uit het begin van de twintigste eeuw sieren de straten, elk met zijn eigen unieke details. Witte gevels, sierlijke balkons en glas-in-loodramen ademen een tijdloze charme. Hier wandel je niet zomaar door de wijk, je bewondert haar.


Ondanks de klassieke uitstraling van het Liskwartier, leeft de wijk volop in het nu. De buurt heeft een creatieve en eigentijdse vibe, mede dankzij de gezellige buurtwinkels en sfeervolle horecazaken die je overal tegenkomt. Van ambachtelijke bakkerijen tot koffiezaakjes waar je uren kunt blijven hangen: het Liskwartier weet je te verrassen met zijn verborgen parels.

De buurt voelt als een serene oase in de stad. De brede lanen en groene pleinen nodigen uit om rustig rond te dwalen. Hier klinkt niet het geroezemoes van een druk stadscentrum, maar het vriendelijke geklingel van fietsers en het gezang van vogels. En met de Rotte en de Bergsingel op een steenworp afstand, zijn groen en water altijd dichtbij.

Het Liskwartier is geliefd bij iedereen die op zoek is naar een plek met karakter. Gezinnen, jonge professionals, studenten – ze vinden hier allemaal hun thuis.

De gemoedelijke sfeer zorgt ervoor dat de buurt voelt als een dorp binnen de stad. Buurtgenoten groeten elkaar op straat, kinderen spelen in de autoluwe straten, en in de zomer zie je burens gezellig keuvelen op hun balkonnetjes of in de voortuin.

Het Liskwartier is meer dan een woonwijk; het is een gevoel. Een plek waar het oude en nieuwe Rotterdam elkaar ontmoeten. Of je nu een wandeling maakt langs de singels, geniet van een cappuccino bij een lokale koffiezaak of de charme van de historische panden bewondert – in het Liskwartier voel je je thuis. Stijlvol, rustig en toch levendig: dat is het Liskwartier.

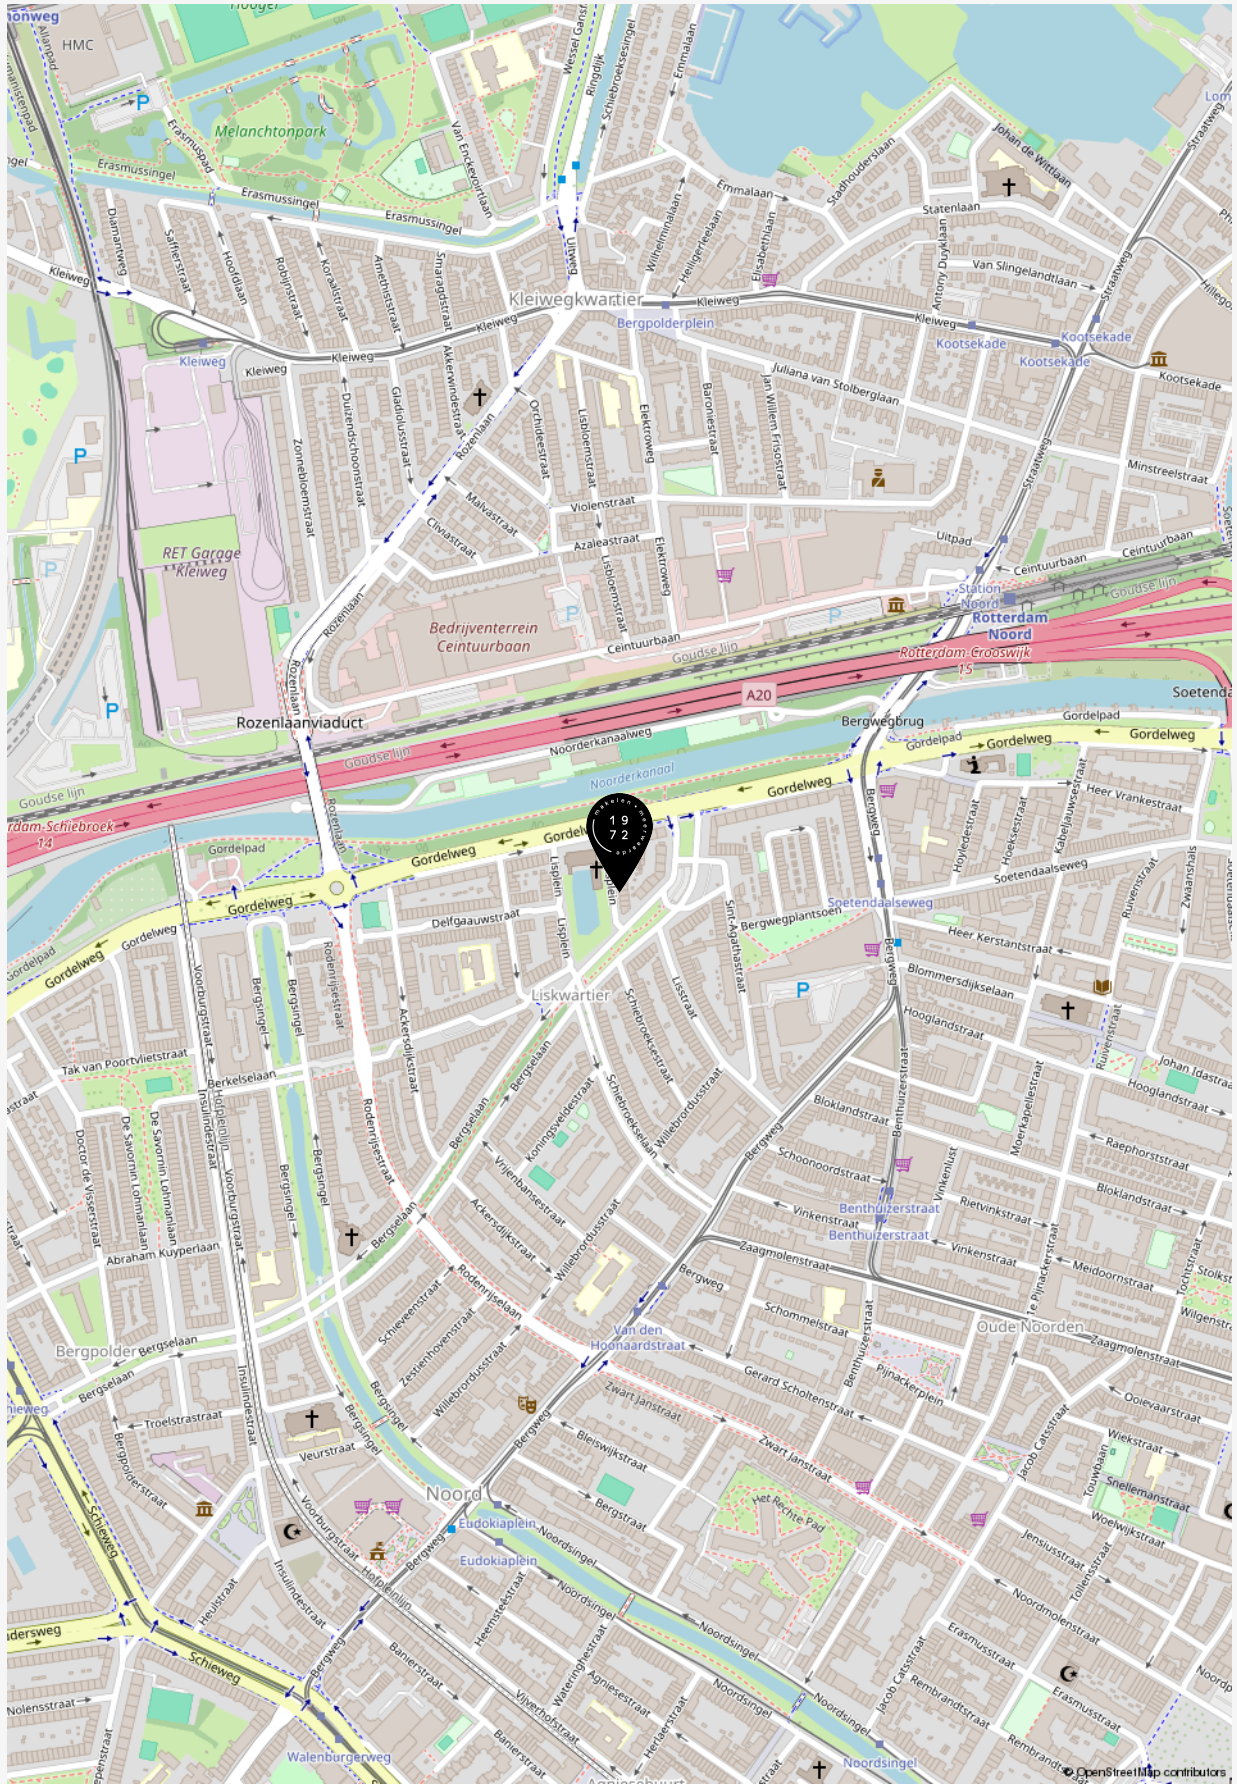

**“Welkom bij de makelaar  
van Rotterdams meest interessante huizen.  
Sinds 1972 geven wij leiding aan een  
kantoor dat verwachtingen overtreft  
en blijft voldoen aan een steeds  
dynamischere woonmarkt. Dit doen wij  
met hoogwaardige, persoonlijke service,  
kunde, integriteit en een absolute  
waardering voor vastgoed”.**

**Baljon Makelaars**

## 07. Curated



Curated is een samenstelling van het leukste, mooiste, lekkerste en meest ontspannende wat de verschillende wijken in Rotterdam te bieden hebben. Met zorg geselecteerd door Baljon.

Wij zien het als onze taak om je niet alleen te helpen aan het huis van je dromen, maar ook om je wegwijs te maken in de (nieuwe) woonwijk.

Bekijk een actueel overzicht van fijne plekjes in de wijk van deze woning via onderstaande QR code.



## 08. Aanvullende informatie

### EEN BEZICHTIGING DRAAIT OM AANDACHT

Ben je geïnteresseerd in een woning? Dan kun je bij ons een afspraak maken voor een bezichtiging. Kwaliteit en aandacht vinden wij belangrijk. Daarom werken wij niet met open huizen. Mocht er veel interesse zijn in een woning, dan zullen wij hoogstens korte afspraken achter elkaar inplannen. Wees gerust. Op zulke momenten zijn er altijd meerdere makelaars aanwezig. Hierdoor waarborgen wij dat er aandacht is voor jou. En jouw vragen.

### EEN BOD UITBRENGEN

De knoop is door. Je wilt bieden. Het uitbrengen van een bod doe je gemakkelijk via Move.nl of bij de makelaar met wie je de woning hebt bekeken. Bij het uitbrengen van jouw bod dien je het volgende te vermelden:

- De geboden prijs (in euro's)
- Onder welke voorwaarden wil je het bod uitbrengen. Denk hierbij aan financiering of bouwtechnische keuring
- Jouw voorkeur voor de opleverdatum

Na ontvangst van jouw bod zal de makelaar dit bespreken met de verkoper. Je bent op dat moment nog niet in onderhandeling. Als de makelaar namens de verkopers een tegenvoorstel doet is dit wel het geval. Wanneer beide partijen overeenkomst

hebben bereikt over de prijs, de voorwaarden, de opleveringsdatum en eventuele andere bijkomende zaken zoals overname van roerende zaken zal er een koopovereenkomst worden opgemaakt.

### VOORBEHOUD VAN FINANCIERING

Bij een voorbehoud van financiering geef je aan de woning te kopen mits er een financiering bij een hypotheekverstrekker instelling verkregen wordt. Dit voorbehoud wordt standaard voor maximaal 6 weken opgenomen. Je mag maximaal 100% van de koopsom lenen. Bij het accepteren van dit voorbehoud werken wij mee aan de taxatie van de woning door een onafhankelijk taxateur. Jij (of jouw bank) kiest deze zelf. Je kunt ook een voorbehoud maken voor een kleiner deel van de koopsom. Indien het voorbehoud niet gemaakt wordt kan er wel een taxatie uitgevoerd worden in jouw opdracht, maar zal dit te allen tijde pas plaats vinden na ondertekening van de koopovereenkomst en het verlopen van de bedenktijd.

## **VOORBEHOUD VAN EEN**

### **BOUWTECHNISCHE KEURING**

Bij het maken (en het accepteren door de verkoper) van het voorbehoud van de bouwtechnische keuring werken we hier uiteraard aan mee. In principe begeleiden wij het bezoek van de bouwkundige en je mag hierbij aanwezig zijn. Je bent vrij in de keuze van de bouwkundige. Er wordt wel een termijn afgesproken tot wanneer je gebruik kunt maken van dit voorbehoud. Ook kunnen inhoudelijke afspraken gemaakt worden ten aanzien van de toestand van de woning. Indien je geen bouwtechnische keuring laat uitvoeren vermelden wij dit expliciet in de koopakte. Het niet stellen van het voorbehoud kan namelijk een essentieel onderdeel zijn geweest van de acceptatie van jouw bod door de verkoper.

### **SCHRIFTELIJKHEIDSVEREISTE**

Zolang de koopovereenkomst niet is ondertekend door de verkoper en de koper, kan verkoper ingaan op een beter voorstel na de gunning. De Hoge Raad, het hoogste rechtscollege in Nederland, heeft bepaald dat als er een woning wordt verkocht door een particuliere verkoper aan een particuliere koper, er pas sprake is van een rechtsgeldige koopovereenkomst als beide partijen de koopovereenkomst hebben ondertekend. Het is daarom voor de koper van belang dat hij zo snel mogelijk de koopovereenkomst ondertekent.

## **KOOPOVEREENKOMST**

Heb je een overeenstemming bereikt? Dan stellen wij de koopovereenkomst op. Daarin wordt standaard een waarborgsom of bankgarantie van tenminste 10% van de koopsom opgenomen.

Deze wordt voldaan aan de notaris.

Voorbehouden kunnen alleen worden opgenomen (bijvoorbeeld voor het verkrijgen van financiering) indien deze uitdrukkelijk in de bieding zijn vermeld. Wanneer de koopovereenkomst door beide partijen is getekend is de overeenkomst formeel tot stand gekomen. De champagne kan open!

### **OUDERDOMSCLAUSULE**

Wanneer een woning ouder is dan 50 jaar heeft deze woning logischerwijs niet alle (technische) kenmerken van een nieuwbouwwoning.

Door oudere bouwmaterialen en andere eisen in de bouwperiode kan het zijn dat een woning bijvoorbeeld minder goed geïsoleerd is dan een moderne woning. De ouderdomsclausule is bedoeld om de koper van een oudere woning erop te wijzen dat hij aan een oudere woning niet dezelfde eisen mag stellen als aan een nieuwe woning. Bij woningen ouder dan 50 jaar wordt deze clausule standaard opgenomen in de koopovereenkomst.

## **NIET BEWONERS-CLAUSULE**

Het kan voorkomen dat de verkoper de woning niet (recent) bewoond heeft. Denk aan een erfgenaam of een belegger. In dit geval is het mogelijk dat de verkoper niet alles over de woning weet. Met name zaken die pas aan het licht komen bij het bewonen kunnen van tevoren niet kenbaar gemaakt worden door de verkoper. Jij als koper accepteert dat en dit wordt vastgelegd met deze clausule, welke in deze situatie standaard door ons wordt opgenomen in de koopovereenkomst.

## **INFORMATIEPLICHT**

### **/ ONDERZOEKSP LICHT**

De verkoper van de woning heeft een zogenaamde informatieplicht (mededelingsplicht). Dit houdt in dat hij/zij verplicht is om eventuele gebreken waarvan hij/zij op de hoogte is te melden. De koper heeft een onderzoeksplicht. Dit houdt in dat hij/zij zowel de bouwtechnische als de juridische staat van de woning moet onderzoeken. Wij adviseren je dergelijk onderzoek te (laten) verrichten voordat je een bod uitbrengt.

## **FUNDERINGSONDERZOEK**

Zoek je actuele informatie over funderingen? Dan kun je terecht op de website van het funderingsloket van de gemeente. Op de site wordt inzichtelijk waar aandacht voor eventuele problematiek met houten funderingspalen nodig is. Indien er funderingsonderzoek is verricht bij een woning dan wordt dit aangegeven en kun je het funderingsrapport downloaden. Indien de woning niet voorkomt op de kaart is er geen informatie over de staat van de fundering beschikbaar. In dat geval kun je een afweging maken om zelf een funderingsonderzoek uit te laten voeren. Wij adviseren je graag over het kiezen van een specialist.

## **BEDENKTIJD**

### **(WET KOOP ONROERENDE ZAKEN)**

Als je een woning koopt, krijg je drie dagen bedenktijd. Gedurende deze periode kun je de overeenkomst alsnog ongedaan maken. Hiervoor moet je wel schriftelijk een ontbindingsverklaring indienen. De bedenktijd gaat in zodra de koper de door beide partijen getekende koopakte of een kopie daarvan overhandigd krijgt.

## **NOTARIS**

Als koper heb je de mogelijkheid zelf de notaris te kiezen, tenzij door de makelaar anders aangegeven. De notaris maakt aan de hand van de gegevens in de koopakte een akte van levering op. Indien de koper een notaris kiest die gevestigd is buiten een straal van 20 kilometer van de woning, zullen eventuele kosten welke verband houden met een volmacht verstrekking door verkoper, voor rekening komen van de koper.

## VERKOOPDOCUMENTATIE

Alle vermelde gegevens zijn naar beste kennis en wetenschap door ons weergegeven. Mocht nadien blijken dat er afwijkingen zijn (bijvoorbeeld in plattegronden, oppervlaktes en inhoud) dan kun je je hier niet op beroepen. Alles is met grootst mogelijke zorg samengesteld, echter kan er aan de juistheid van de inhoud van deze verkoopdocumentatie geen aansprakelijkheid worden aanvaard, noch kan aan de vermelde informatie enig recht worden ontleend.

## AANKOOPBEGELEIDING

Een huis is geen alledaagse aankoop. Deskundige, persoonlijke begeleiding is daarom belangrijk. Onze makelaars denken voor jou na over zaken als marktwaarde, juridische en bouwkundige aspecten. We zijn kritisch als het kan en hard als het moet. We zekeren jouw belang, zodat jij straks zorgeloos kunt genieten van je nieuwe huis.

We kunnen je op verschillende manieren van diens zijn:

- We zoeken een woning die perfect aansluit bij jouw wensen en adviseren en ondersteunen je tijdens het hele proces. Hierbij nemen wij jou alle zorgen uit handen.
- Je gaat zelf op zoek naar een woning en wij gaan met je mee naar de tweede bezichtiging en begeleiden je in het proces van onderhandelen tot notaris.

Heb je andere verzoeken of wensen? Uiteraard kan je dat altijd met ons overleggen. We helpen je graag.

## VERKOOPBEGELEIDING

Ook dromen hebben begeleiding nodig. Je hebt een woning op het oog en je bent benieuwd wat je eigen woning waard is? We komen graag bij je langs voor een vrijblijvend kennismakingsgesprek. Tijdens dat gesprek bekijken wij de woning en inventariseren wij jouw wensen. Op basis daarvan ontvang je een verkoopvoorstel van ons.

## TAXATIES

Marktkennis is een kunst en taxeren lang niet altijd een exacte wetenschap. Bij ons kun je terecht voor reguliere maar ook voor gevalideerde taxaties. We hebben niet alleen een getraind oog. We hebben alles al een keer gezien. Natuurlijk kun je rekenen op een snelle afhandeling. Maar bovenal op een correcte en realistische waardering van jouw woning.

## PREFERRED SUPPLIERS

De juiste notaris, taxateur of bouwkundige kiezen. Het kan knap lastig zijn. Daarom hebben wij een lijst opgesteld met partijen in verschillende vakgebieden waar wij goede ervaringen mee hebben. Onze zogenaamde 'preferred suppliers.' Deze lijst vind je onderaan onze website: [www.baljonmakelaars.nl](http://www.baljonmakelaars.nl)

## 09. Veelgestelde vragen

### **1. Mag een verkoopmakelaar doorgaan met bezichtigingen als er al over een bod onderhandeld wordt?**

Ja, dat mag. Een onderhandeling hoeft namelijk nog niet tot een verkoop te leiden. Bovendien kan het zijn dat de verkoper graag wil weten of er meer belangstelling is. Overigens mag ook met meerdere geïnteresseerde kopers tegelijkertijd onderhandeld worden. Dit moet echter wel duidelijk aan alle partijen gecommuniceerd worden door de makelaar.

### **2. Als ik de vraagprijs bied, moet de verkoper de woning dan aan mij verkopen?**

Nee, de verkoper is niet verplicht de woning dan aan jou te verkopen. De Hoge Raad heeft bepaald dat de vraagprijs moet worden gezien als een uitnodiging tot het doen van een bod. Ook als je de vraagprijs biedt, kan de verkoper dus nog beslissen of hij je bod aanvaardt of niet, of dat hij zijn makelaar een tegenbod laat doen. De verkoop geschiedt altijd onder voorbehoud van gunning.

### **3. Kan de verkoper de vraagprijs van een woning tijdens de onderhandeling aanpassen?**

Ja, de verkoper kan besluiten de vraagprijs te verhogen of te verlagen. Daarnaast heb je als potentiële koper ook recht tijdens de onderhandelingen je bod te verlagen.

Zodra de verkopende partij een tegenbod doet, vervalt namelijk jouw eerdere bod.

### **4. Moet een makelaar als eerste met mij in onderhandeling gaan als ik de eerste ben die belt voor een bezichtiging of als ik als eerste een bod uitbreng?**

Nee, dit hoeft niet. De verkopende makelaar bepaalt samen met de verkoper met wie hij in onderhandeling gaat. Heb je serieus belangstelling, vraag de makelaar dan wat jouw positie is. Dat kan teleurstelling voorkomen.

### **5. Valt de makelaarscourtage onder de 'kosten koper'?**

- a) Overdrachtsbelasting
- b) Notariskosten, onder andere voor het opmaken van de leveringsakte en het inschrijven ervan in het Kadaster. Naast bovengenoemde kosten kunnen er notariskosten zijn voor het opmaken en inschrijven van de hypotheekakte.

Indien de koper een aankoopmakelaar heeft ingeschakeld, dan komt de courtage voor deze aankoopmakelaar voor rekening van de koper. Deze worden over het algemeen verrekend via de eindafrekening die de notaris opmaakt. De kosten van de verkopende makelaar zijn voor rekening van de verkoper.

Adres                    Straatweg 233  
                              3054 AH Rotterdam

Email                    [info@baljonmakelaars.nl](mailto:info@baljonmakelaars.nl)  
Website                 [baljonmakelaars.nl](http://baljonmakelaars.nl)  
Telefoon                010 422 30 00

Deze brochure is met grote zorg samengesteld. Voor de inhoud ervan kunnen wij echter geen enkele aansprakelijkheid aanvaarden, noch kan aan de inhoud enig recht worden ontleend. De maatvoering in deze brochure is een globale schatting.