

TE KOOP

De Haarhof 2

Hoevelaken




Vraagprijs

€ 1.050.000

kosten koper

WAAR VIND IK WAT?

Omschrijving van de woning	3
Foto's	5
Plattegronden	14
Plattegronden	15
Plattegronden	16
Plattegronden	17
Kenmerken	18
Zakenlijst	21
Huis op de kaart	23
Algemene informatie	24
Informatie voor kopers	25

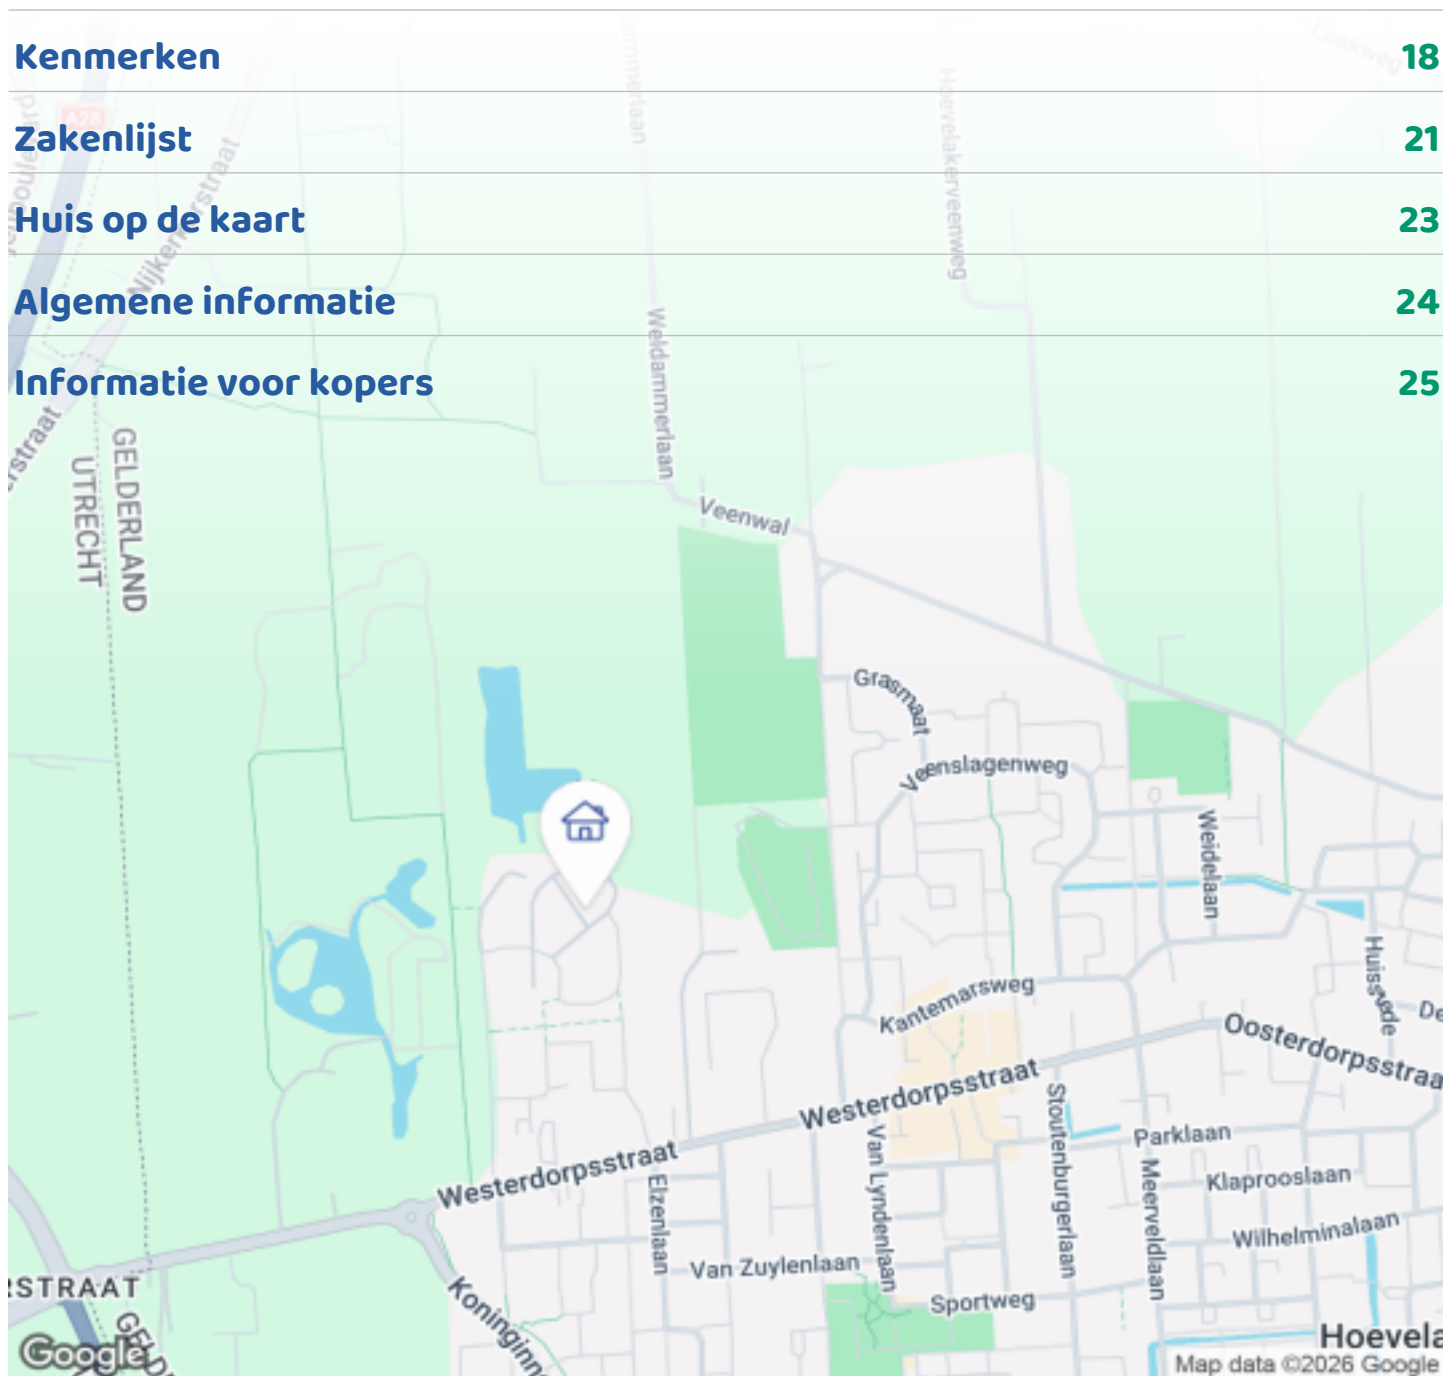

Woningbrochure: De Haarhof 2, Hoevelaken


OMSCHRIJVING VAN DE WONING



Van harte welkom in Woonpark Hoevelaken, waar u via de indrukwekkende oprijlaan het prachtige woonpark betreedt!

Deze sfeervolle twee-onder-één-kapwoning ligt op een fraaie plek, op loopafstand/aangrenzend aan het Hoevelakense Bos, en biedt u als nieuwe eigenaar een unieke combinatie van rust en ruimte. De woning is kwalitatief uitstekend gebouwd in 2021 en voorzien van hedendaags comfort en duurzaamheid. Het huis beschikt over maar liefst 20 zonnepanelen, een aardwarmtepomp, triple glas en is volledig voorzien van vloerverwarming (en vloerkoeling in de zomer). Zomers blijft het heerlijk koel in de woning (max 23 graden), ook als het buiten 35 graden is!

De woning is niet alleen zo goed als nieuw, maar ook toekomstbestendig! Met een eigen bodemwarmtepomp is de energierekening inclusief jacuzzi (stroomvreter) niet meer dan 40 euro. Het huis heeft geen gas, en wordt volledig elektrisch verwarmd.

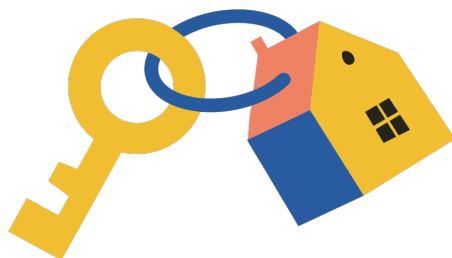

Woningbrochure: De Haarhof 2, Hoevelaken

www.makelaarsland.nl | 088 200 2000 | info@makelaarsland.nl

OMSCHRIJVING VAN DE WONING

door vloerverwarming/vloerkoeling in de gehele woning!

Op een steenworp afstand liggen diverse voorzieningen zoals winkels, sportfaciliteiten, scholen en uitvalswegen maar ook het treinstation Hoevelaken ligt op enkele minuten fietsen. Komt u kijken? Deze uiterst sfeervolle woning zal u compleet verrassen!

De indeling is als volgt:

Entree, hal met garderobe, trap naar de eerste verdieping, moderne toiletgelegenheid met zwevend toilet en fonteintje. De gezellige en heerlijk lichte woonkamer ligt aan de voorzijde van het huis. De keuken beschikt over een groot kookeiland met inductiekookplaat met ingebouwde afzuiging (Bora), wasbak en vaatwasmachine. Direct achter het kookeiland bevindt zich een zee aan bergruimte, twee ovens (combimagnetron en stoomoven) en de koelkast. Voor het gezellige tafelen is er ruimte voor een bijzonder grote tafel waar minimaal tien personen aan kunnen schuiven!

Eerste verdieping:

Overloop met trap naar de tweede verdieping, aparte toiletgelegenheid, heerlijk ruime ouderslaapkamer met grote inloopkast aan de achterzijde van de woning, tweede en derde slaapkamer aan de voorzijde. De moderne en luxe uitgevoerde badkamer is geheel betegeld en heeft een ligbad, wastafelmeubel en inloopdouche. Deze verdieping is voorzien van een fraaie plavuizenvloer met vloerverwarming.

Tweede verdieping:

Op deze verdieping tref je een ruime slaapkamers aan, en de mogelijkheid nog een slaapkamer te verwezenlijken. Aan ruimte geen gebrek! Ook deze verdieping heeft een strakke afwerking en beschikt over een PVC-vloer met vloerverwarming. Ook tref je de technische ruimte aan met de boiler, de installatie voor de aardwarmtepomp en ruimte voor een wasmachine en droger!

Tuin:

De sfeervol aangelegde tuin heeft een groot terras

voor de openslaande deuren. Daarnaast een groot terras in de hoek van de tuin én een veranda met jacuzzi! Een trampoline en gras ontbreekt natuurlijk ook niet in een groot familiehuis. De tuin is zonnig gelegen (op het westen).

Parkeren en berging:

De woning beschikt over een parkeerplaats op eigen terrein. In de achtertuin is een ruime berging voor de fietsen en overige tuinbenodigdheden.







FOTO'S







FOTO'S

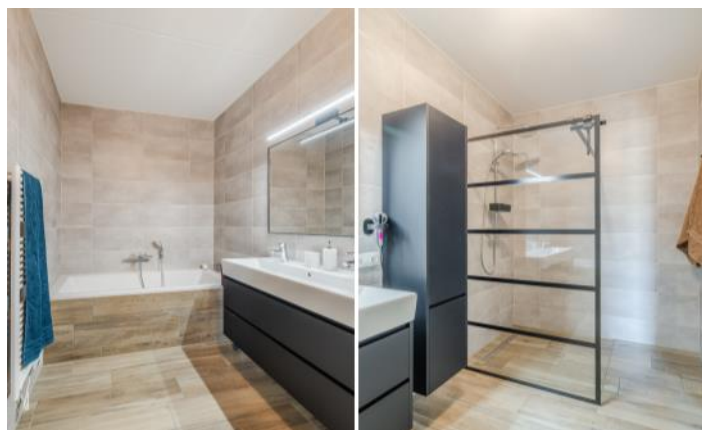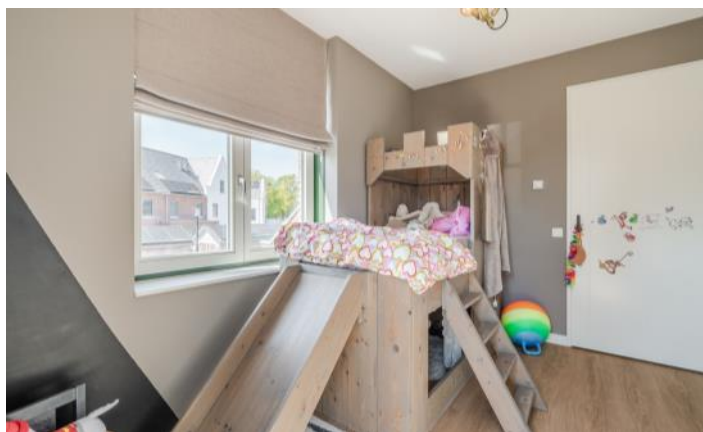

FOTO'S





FOTO'S






PLATTEGRONDEN




PLATTEGRONDEN



PLATTEGRONDEN

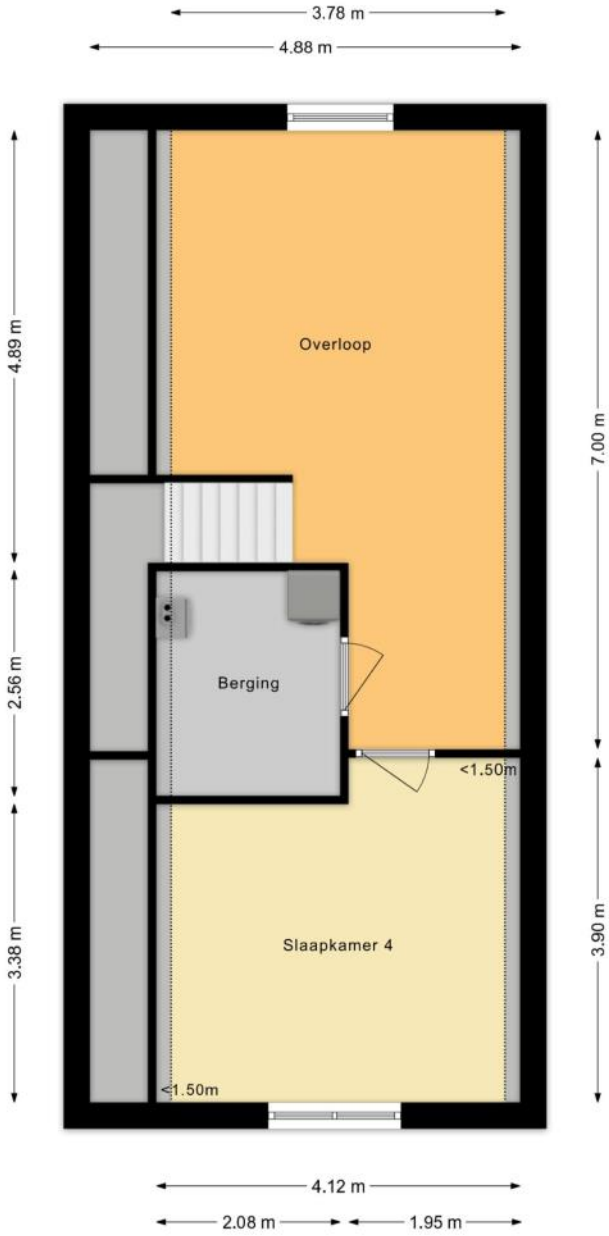

PLATTEGRONDEN

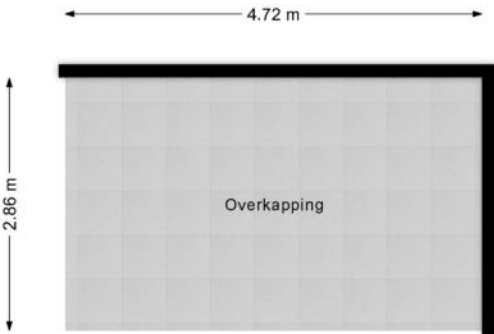

KENMERKEN

Bouw

Soort woonhuis	Eengezinswoning, 2-onder-1-kapwoning
Bouwworm	Bestaande bouw
Bouwjaar	2021
Soort dak	Zadeldak
Materiaal dak	Pannen

Oppervlakten en inhoud

Perceeloppervlakte	297 m ²
Inhoud	811 m ³

Gebruiksoppervlakten *

Wonen (= woonoppervlakte)	213 m ²
Externe bergruimte	8 m ²

* Gebruiksoppervlakten

De getoonde gebruiksoppervlakten zijn berekend conform de in de branche geldende meetinstructie. Deze meetinstructie is bedoeld om een meer eenduidige manier van meten toe te passen voor het geven van een indicatie van de gebruiks -

oppervlakte. De meetinstructie sluit verschillen in meetuitkomsten niet volledig uit, door bijvoorbeeld interpretatieverschillen, afrondingen of beperkingen bij het uitvoeren van de meting.

KENMERKEN

Indeling

Aantal kamers	9 kamers (waarvan 4 slaapkamers)
Aantal badkamers	0 badkamer en 2 aparte toiletten
Badkamervoorzieningen	
Aantal woonlagen	3 woonlagen
Voorzieningen	Mechanische ventilatie, Zonnepanelen

Energie

Energielabel	A+++
Isolatie	Volledig geïsoleerd
Verwarming	Warmtepomp
Warm water	Elektrische boiler eigendom

Buitenruimte/omgeving

Ligging	In woonwijk
Tuin	Achtertuint, Voortuin, Zijtuin
Achtertuint	105 m² (10m diep en 10,5m breed)
Ligging tuin	Gelegen op het noordwesten

KENMERKEN

Parkeergelegenheid

Soort parkeergelegenheid	Op eigen terrein
--------------------------	------------------

Kadastrale gegevens

Hoevelaken A 1588

Oppervlakte	297 m ²
Eigendomssituatie	Volle eigendom

Bijzonderheden

Er zijn geen bijzonderheden gemeld.

ZAKENLIJST

	Blijft achter	Gaat mee	Ter overname
Losse potten/planten		●	
Buitenverlichting			●
Alarminstallatie		●	
Rookmelder	●		
Zonwering binnen (luxaflex e.d.)			●
Zonnepanelen	●		
Gordijnrails			●
Gordijnen woonkamer			●
Gordijnen overig			●
Boiler	●		
(Klok)thermostaat	●		
(voorzet)Open haard met toebehoren	●		
Kookplaat	●		
Koelkast	●		
Oven	●		
(combi)Magnetron	●		
Afzuigkap	●		
Vriestkast		●	
Vaatwasser	●		
Overige inbouwapparatuur	●		
Binnenverlichting			●
Losse kasten			●
Wastafelaccessoires		●	
Toiletaccessoires		●	
Koffiezetapparaat		●	
Wastafelmeubel	●		

ZAKENLIJST

	Blijft achter	Gaat mee	Ter overname
(Voordeur)bel			●
(Veiligheids)sloten en overige inbraakpreventie	●		
CV met toebehoren	●		
Mechanische ventilatie	●		

Overige zaken

Jacuzzi; ter overname




Bekijk tijdens de bezichtiging welke roerende zaken uit de lijst achterblijven, mee gaan, of welke ter overname zijn.

HUIS OP DE KAART

Kadastrale kaart

Uw referentie: MLNEXT



<p>12345 25</p> <p>— Vastgestelde kadastrale grens — Voorlopige kadastrale grens — Administratieve kadastrale grens — Bebouwing</p> <p>Voor een eensluidend uittreksel, geleverd op 3 april 2026 De bewaarder van het kadaster en de openbare registers</p>	<p>Deze kaart is noordgericht Perceelnummer Huisnummer</p> <p>Schaal 1: 500</p> <p>Kadastrale gemeente: Hoevelaken Sectie: A Perceel: 1588</p> <p>Aan dit uittreksel kunnen geen betrouwbare maten worden ontleend. De Dienst voor het kadaster en de openbare registers behoudt zich de intellectuele eigendomsrechten voor, waaronder het auteursrecht en het databankenrecht.</p>	
--	--	---

ALGEMENE INFORMATIE

Hoe bezichtig ik de woning?

Vraag jouw bezichtiging aan via

- telefoon 088 200 2000
- makelaarsland.nl

De makelaar óf de eigenaar van de woning neemt contact met je op om de bezichtiging in te plannen, wanneer het jullie beiden schikt. Als de eigenaar zelf contact met je opneemt, betekent dit dat de rondleiding ook door de eigenaar zelf wordt gedaan. Neemt de makelaar contact op, dan doet de makelaar ook de rondleiding.

Hoe breng ik een bod uit?

Breng jouw bod uit via:

- telefoon 088 200 2000
- het online biedingsformulier

Ga naar makelaarsland.nl en klik op de button 'doe een bod' bij de woningpresentatie. De makelaar neemt jouw bieding in behandeling en zal telefonisch contact met jou en de verkoper opnemen om nader te overleggen. De verkoper zal jouw voorstel accepteren, een tegenvoorstel uitbrengen of het voorstel afwijzen.

Jouw eigen woning verkopen?

Dat kan dat bij ons op twee manieren. Je doet zelf het één en ander of wij doen alles voor je. (Doe de test, dan weet je wat het beste bij jou past.) Wat je ook kiest, je betaalt gewoon een vast laag tarief en je weet precies waar je aan toe bent. Makkelijk toch?

Gratis hypotheekgesprek

Huis gevonden? Dat is mooi, maar kun je die ook betalen? Wees slim en begin op tijd met het bekijken van jouw financiële mogelijkheden. Wat kun je maximaal lenen en wat past het best bij jou? Bij ING kun je erop vertrouwen dat je altijd passend advies krijgt bij jouw persoonlijke situatie, nu en in de toekomst. Plan gratis en vrijblijvend een oriënterend gesprek in op:

[makelaarsland.nl/hypotheekgesprek](https://www.makelaarsland.nl/hypotheekgesprek)

De Makelaarsland Biedgids

Ken jij de regels tijdens het bieden op een huis? We hebben een biedgids ontwikkeld om transparantie in de woningmarkt te bevorderen en jouw kennis over de regels en wetgeving rondom het (ver)koopproces te vergroten. We hebben alle ontwikkelingen, feiten, regels en uitzonderingen rondom het biedproces helder voor je op een rij gezet, zodat jij weloverwogen keuzes kan maken. Het is je gegund!

[makelaarsland.nl/biedgids](https://www.makelaarsland.nl/biedgids)

INFORMATIE VOOR KOPERS

Koopakte

Na overeenstemming zullen afspraken worden vastgelegd in een koopakte conform het model van de Nederlandse Vereniging van Makelaars (NVM). Vooraf zullen wij het cliëntenonderzoek uitvoeren om de identiteit van de betrokken partijen te verifiëren. Dit is een standaard procedure in het kader van onze wettelijke verplichting als makelaar. Voor woningen in Amsterdam zullen afspraken worden vastgelegd in een koopakte conform het model van de Koninklijke Notariële Beroepsorganisatie. In deze koopakte zullen onder andere de onderstaande bijzonderheden worden opgenomen.

Ontbindende voorwaarden financiering

Ten behoeve van een eventueel opgenomen voorbehoud voor het verkrijgen van een financiering hanteert Makelaarsland een termijn van 7 weken (te rekenen vanaf het moment van bereiken van mondelinge overeenstemming) waarbinnen op grond van deze voorwaarde ontbonden kan worden.

Waarborgsom / bankgarantie

De koopovereenkomst vereist van de koper altijd een waarborgsom of bankgarantie van 10% van de koopsom. De koper krijgt 8 weken (te rekenen vanaf het moment van bereiken van mondelinge overeenstemming) om dit te regelen. Bij geen voorbehoud financiering is deze termijn 4 weken.

Notariskosten

Tenzij anders vermeld is de koper vrij in de notariskeuze. Indien deze notaris kosten in rekening brengt aan verkoper, gelden de volgende maxima: 1. Doorhaling hypotheek. In geval van gehele doorhaling € 200,00 (incl. kadasterkosten per doorhaling). In geval van een gedeeltelijke doorhaling € 250,00 (incl. kadasterkosten per doorhaling). 2. Spoedbetaling € 10,00. 3. Onderzoekskosten en opvragen gegevens € 25,00. Bedragen zijn incl. btw. Alle overige kosten, dan wel meerkosten komen voor rekening van de koper.

Meldingsplicht verkoper

De verkoper heeft een meldingsplicht. De koper mag daarom verwachten dat de informatie die door de verkoper wordt verstrekt, correct is. Er moet altijd melding worden gemaakt van eventuele gebreken en bijzondere omstandigheden.



Jij kiest de notaris. Vraag
van tevoren de kosten
op en voorkom
verrassingen.

Onderzoeksplicht

De koper heeft zijn eigen onderzoeksplicht. Dit betekent dat de koper zelf onderzoek dient te verrichten naar de diverse zaken die van belang zijn bij het nemen van de juiste koopbeslissing. Wij noemen: de bouwtechnische staat van de woning, eventuele rechten en plichten die op de woning (of perceel) rusten (ook wel erfdienstbaarheden of kwalitatieve rechten/plichten genoemd) en milieufactoren, omgevingsfactoren, (toekomstige) bestemmingsplannen enzovoorts. Gezien de complexe materie, met name waar het jouw onderzoeksplicht betreft, raden wij je aan een eigen aankoopmakelaar in te schakelen.

Energie label

Verkoper zal bij de notariële eigendomsoverdracht aan koper een energielabel overhandigen, tenzij anders is afgesproken of indien dit op grond van het besluit energieprestatie een dergelijk label of certificaat niet noodzakelijk is. Voor meer informatie www.rvo.nl.

INFORMATIE VOOR KOPERS

Erfdienstbaarheden

Indien er op de woning of het perceel erfdienstbaarheden, kwalitatieve verplichtingen en/of andere bedingen rusten, gaan ze over op de koper en worden ze als bijlage behorend bij de koopakte, meestal in de vorm van het eigendomsbewijs, ter beschikking gesteld.

Schriftelijkheidsvereiste

Alle door Makelaarsland en verkoper verstrekte informatie moet uitsluitend gezien worden als een uitnodiging tot nader overleg dan wel tot het uitbrengen van een bod. Er is pas sprake van een rechtsgeldige koopovereenkomst als de particuliere verkoper en de particuliere koper de koopovereenkomst hebben ondertekend. Dit vloeit voort uit artikel 7:2 Burgerlijk Wetboek. Een bevestiging van de mondelinge overeenstemming per e-mail of een toegestuurd concept van de koopovereenkomst wordt wettelijk niet gezien als een 'ondertekende koopovereenkomst'.

Voorbehouden

Deze brochure is door Makelaarsland met de meeste zorg samengesteld, onder andere aan de hand van de door de verkoper aan ons verstrekte gegevens. De verkoper kan zelf tekst, foto's en/of documentatie over de woning aan Makelaarsland hebben aangeleverd. Om deze redenen kan Makelaarsland er niet voor in staan dat de inhoud van de verkoopbrochure juist is. Makelaarsland verstrekt geen garanties en aanvaardt geen aansprakelijkheid voor de gegevens in deze brochure. Om dezelfde redenen kan de koper aan de inhoud van de vermelde informatie geen rechten ontlenen en dient zelf onderzoek te plegen naar alle aspecten van de woning die voor hem van belang zijn.