

TE KOOP



Jan Hooglandstraat 69

Olst

Vraagprijs

€ 399.000 k.k.



Jan Hooglandstraat 69 Olst

Aan de rand van de dorpskern van Olst heeft deze karakteristieke twee-onder-één-kapwoning met een vrij uitzicht op de prachtige tuin van 'De Herbergier'. De rondom gelegen weilanden gaan over in een bosrijke omgeving die zich afwisselen met doorkijken naar het landelijk gebied waar het heerlijk wandelen of fietsen is. Voor de Nederlandse natuurliefhebber is dit bij uitstek een prachtige locatie, naast de bosrijke- en landelijke omgeving zijn ook de uiterwaarden van IJssel binnen enkele minuten te bereiken. Deze sfeervolle woning sluit goed aan bij de bosrijke- en landelijk omgeving door het gebruik van hout en authentiek landelijke elementen in de afwerking.

Zoek je liever de drukte en gezelligheid op dan zijn de steden Deventer en Zwolle met de auto en trein gemakkelijk en snel te bereiken. Voor de dagelijkse boodschappen en voorzieningen heeft de vernieuwde dorpskern een ruim aanbod. Wij laten deze sfeervolle woning graag

zien dus plan een bezichtiging om de woning te bekijken!

INDELING

Begane grond:

Entree, hal met authentieke vloertegels, sfeervolle woonkamer die door het gebruik van hout veel warmte geeft, de landelijke sfeer wordt doorgezet naar de woonkeuken met erker en toegang tot de kelder. Vanuit de keuken is het bijgebouw te bereiken met toilet, badkamer en bijkeuken.

1e Verdieping:

Overloop, 3 slaapkamers en een toilet met wastafel. Boven het bijgebouw een multifunctionele ruimte.

Algemeen:

- Bouwjaar 1924
- Zonnepanelen aanwezig
- Perceeloppervlakte : 183 m²



Kenmerken

Woonoppervlakte	139 m ²
Perceeloppervlakte	263 m ²
Inhoud	475 m ³
Bouwjaar	1924
Energie label	G


Vraagprijs


€ 399.000 k.k.







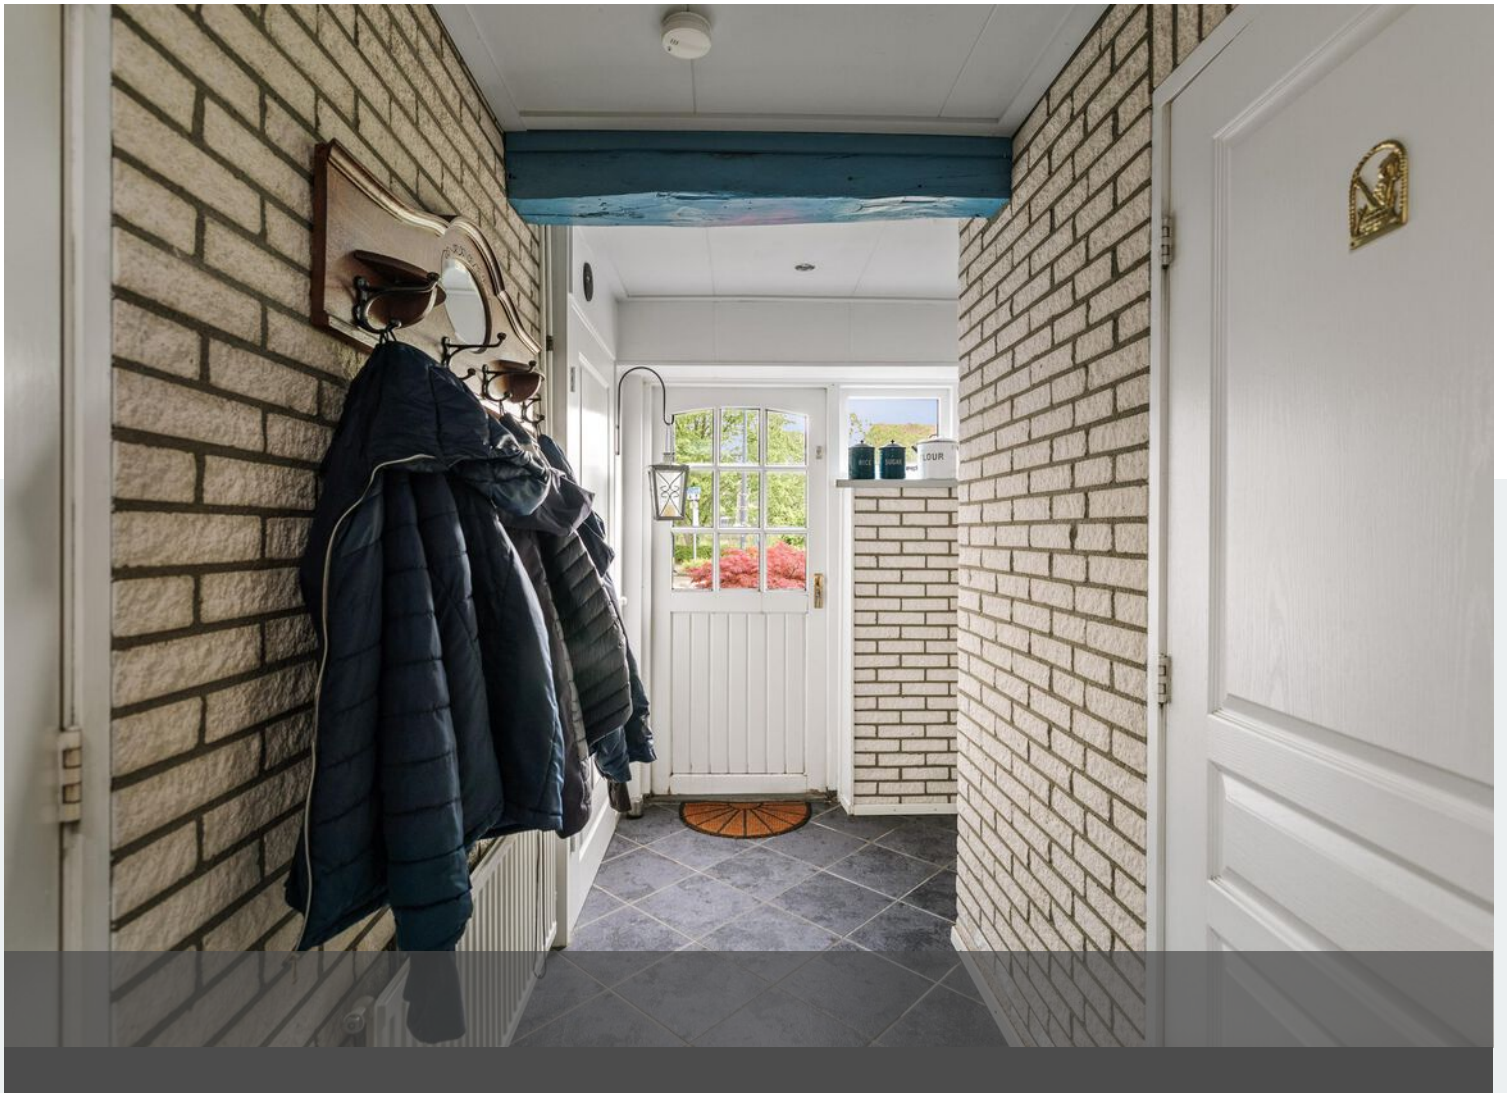

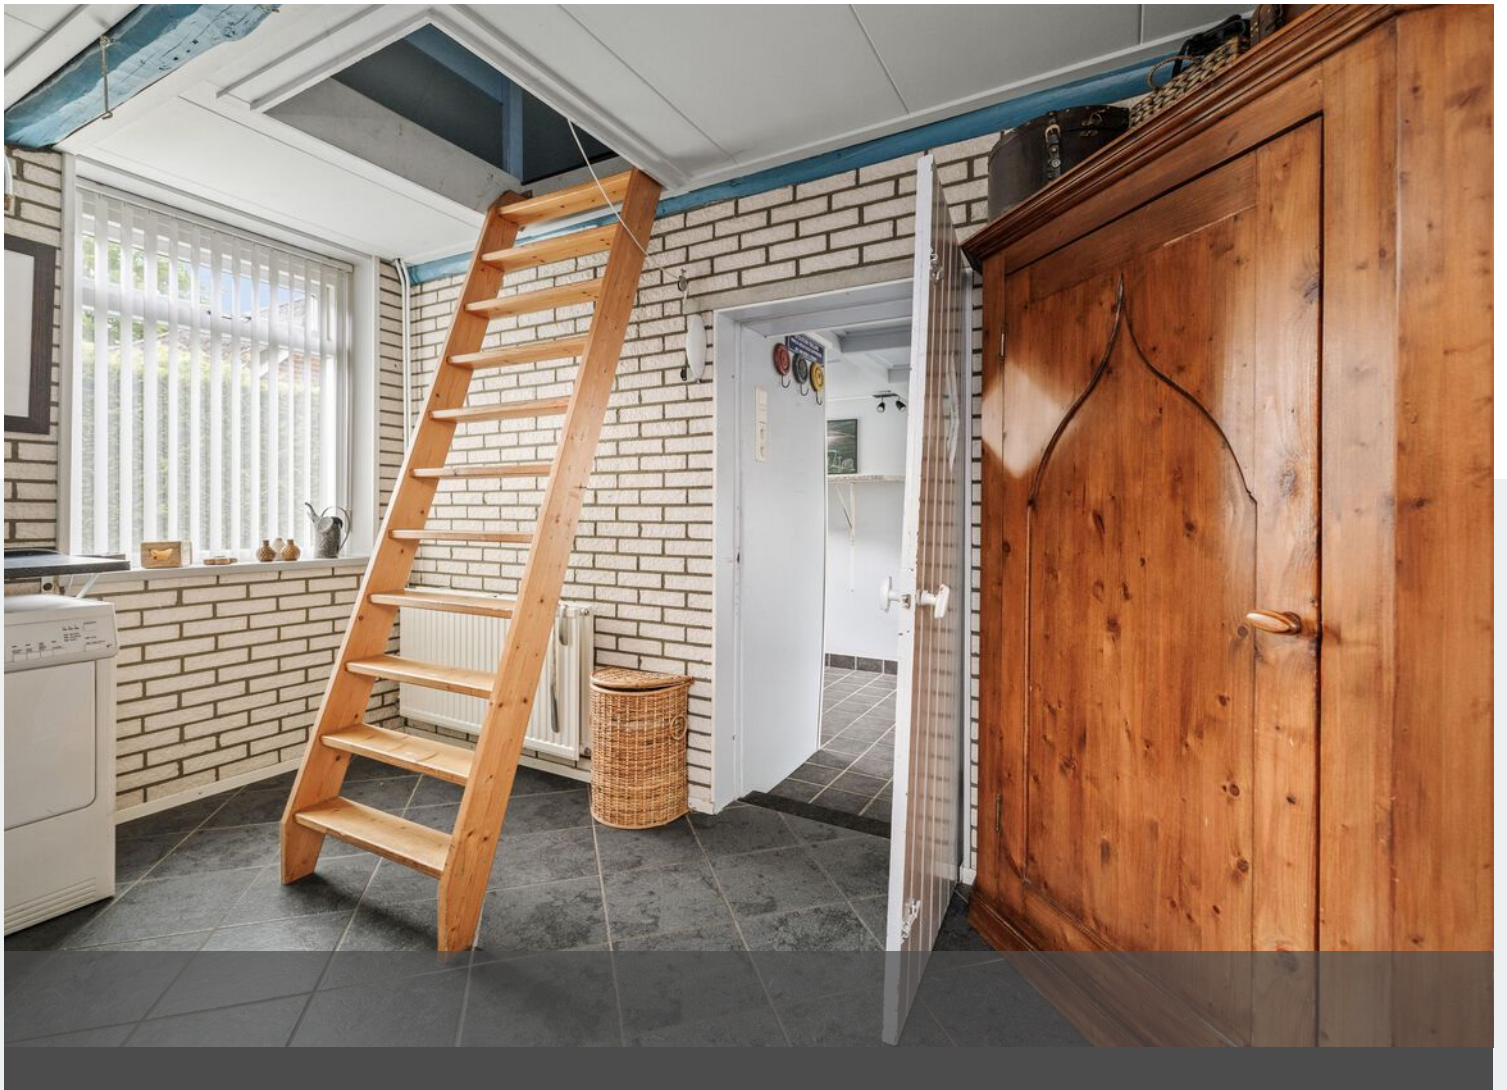























Plattegrond



Plattegrond



12345
25

Deze kaart is noordgericht

Perceelnummer

Huisnummer

Vastgestelde kadastrale grens

Voorlopige kadastrale grens

Administratieve kadastrale grens

Bebouwing

Schaal 1: 500

Kadastrale gemeente Olst

Sectie F




Perceel 3403

kadaster

Aan dit uittreksel kunnen geen betrouwbare maten worden ontleend.
De Dienst voor het kadaster en de openbare registers behoudt zich de intellectuele eigendomsrechten voor, waaronder het auteursrecht en het databankenrecht.

Voor een eensluidend uittreksel, geleverd op 26 mei 2026
De bewaarder van het kadaster en de openbare registers

Kadastrale kaart

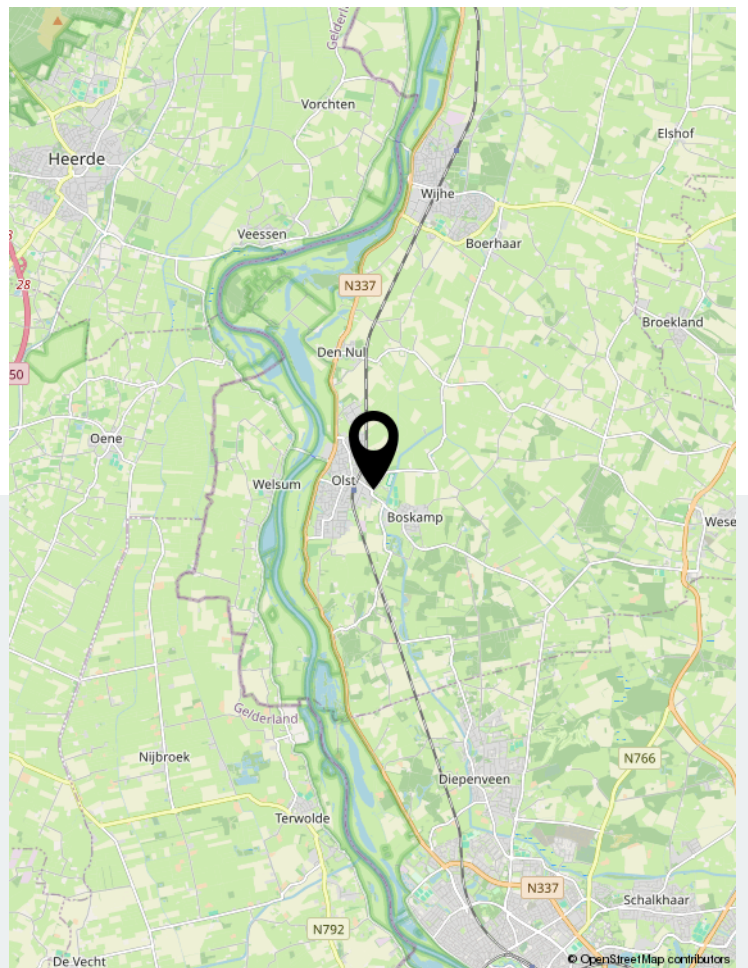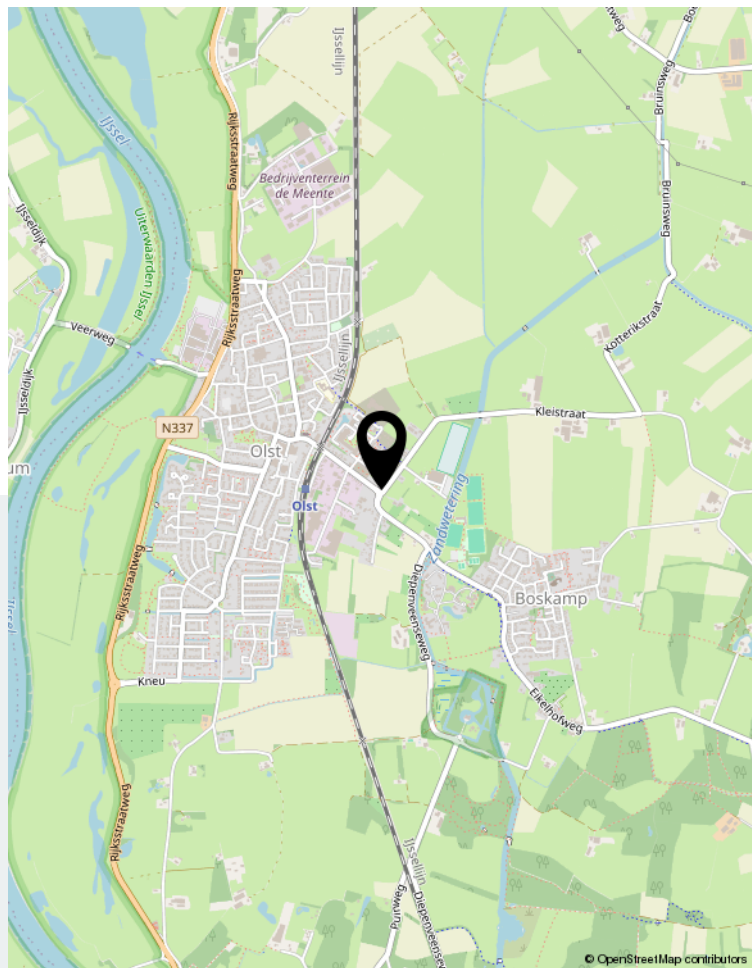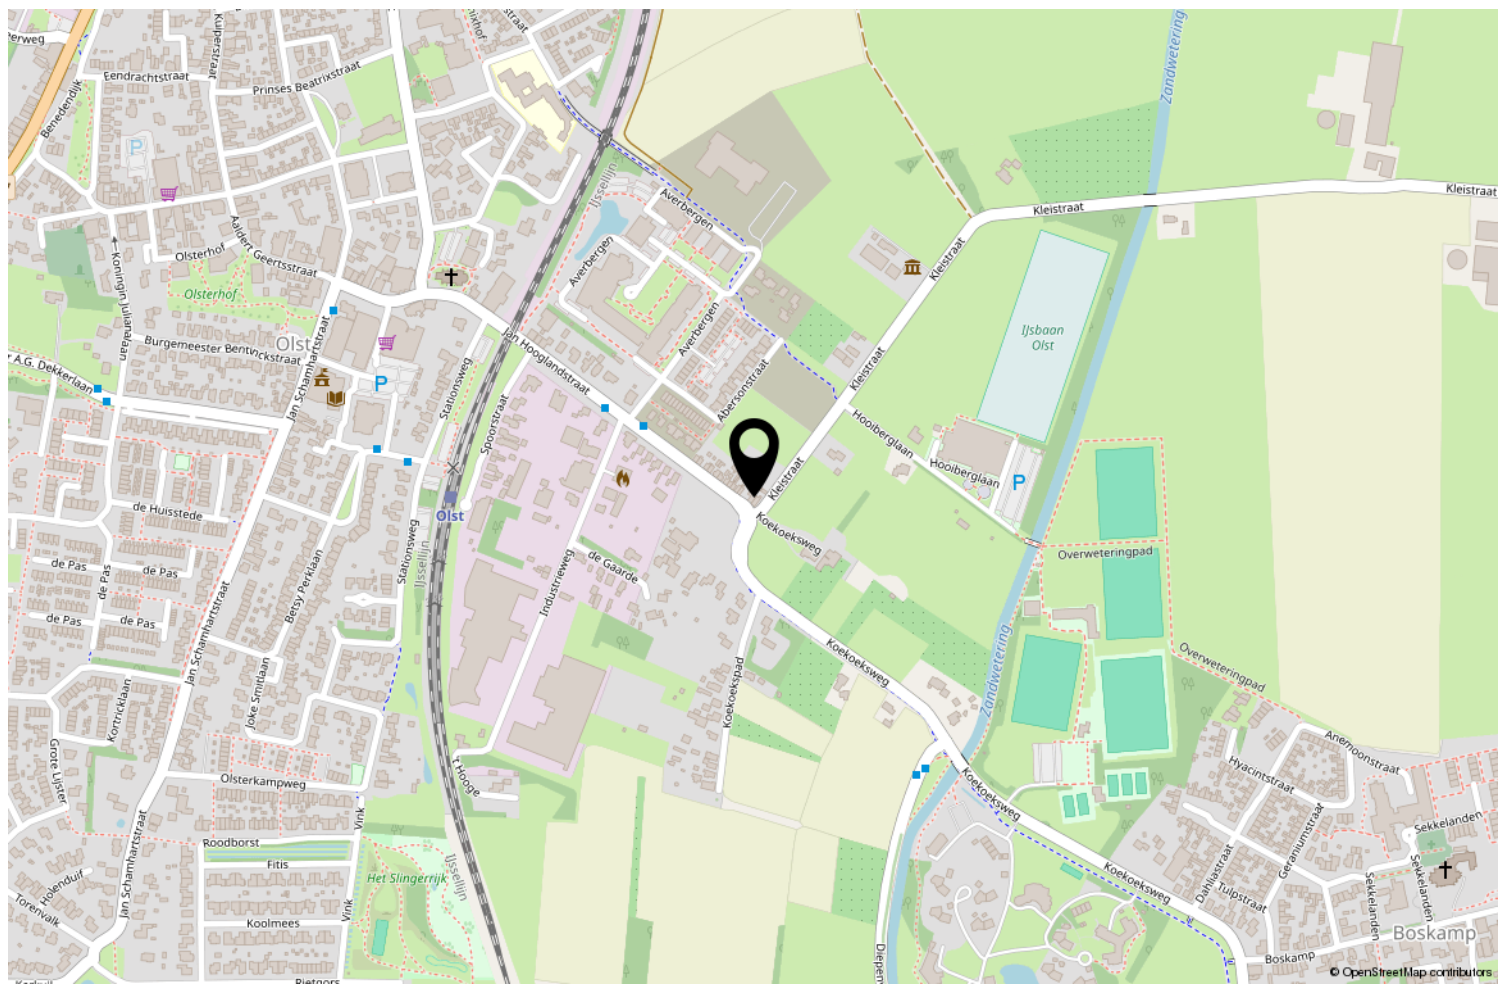

Locatie op de kaart

	Blijft achter	Gaat mee	Ter overname	NVT
Woning - Interieur				
(Voorzet) openhaard met toebehoren				X
Allesbrander				X
Houtkachel				X
(Gas)kachels	X			
Designradiator(en)	X			
Radiatorafwerking				X
Verlichting, te weten				
- inbouwspots/dimmers	X			
- opbouwspots/armaturen/lampen/dimmers	X			
- losse (hang)lampen	X			
-				X
-				X
(Losse)kasten, legplanken, te weten				
-		X		
-				X
Raamdecoratie/zonwering binnen, te weten				
- gordijnrails	X			
- gordijnen	X			
- overgordijnen	X			
- vitrages	X			
- rolgordijnen	X			
- lamellen	X			
- jaloezieën				X
- (losse) horren/rolhorren				X
-				X
-				X
Vloerdecoratie, te weten				
- vloerbedekking	X			
- parketvloer				X
- houten vloer(delen)	X			
- laminaat				X
- plavuizen	X			
-				X
-				X
Overig, te weten				

Lijst van zaken

	Blijft achter	Gaat mee	Ter overname	NVT
- spiegelwanden	X			
- schilderij ophangsysteem				X
-				X
-				X
-				X
-				X
Woning - Keuken				
Keukenblok (met bovenkasten)	X			
Keuken (inbouw)apparatuur, te weten				
- kookplaat				X
- (gas)fornuis	X			
- afzuigkap	X			
- magnetron				X
- oven				X
- combi-oven/combimagnetron	X			
- koelkast				X
- vriezer				X
- koel-vriescombinatie		X		
- vaatwasser	X			
- Quooker	X			
- koffiezetapparaat		X		
-				X
-				X
Keukenaccessoires, te weten				
-				X
-				X
-				X
-				X
-				X
-				X
-				X
-				X
Woning - Sanitair/sauna				
Sauna met toebehoren				X
				X
				X
Toilet met de volgende toebehoren				

Lijst van zaken

	Blijft achter	Gaat mee	Ter overname	NVT
- toilet	X			
- toiletrolhouder	X			
- toiletborstel(houder)	X			
- fontein	X			
-				X
-				X
Badkamer met de volgende toebehoren				
- ligbad	X			
- jacuzzi/whirlpool				X
- douche (cabine/scherf)	X			
- stoomdouche (cabine)				X
- wastafel	X			
- wastafelmeubel	X			
- planchet				X
- toiletkast				X
- toilet	X			
- toiletrolhouder	X			
- toiletborstel(houder)	X			
-				X
-				X
Woning - Extérieur/installaties/veiligheid/energiebesparing				
Schotel/antenne				X
Brievenbus	X			
Kluis				X
(Voordeur)bel	X			
Alarminstallatie				X
(Veiligheids)sloten en overige inbraakpreventie				X
Rookmelders	X			
(Klok)thermostaat	X			
Airconditioning				X
Screens				X
Rolluiken				X
Zonwering buiten				X
Telefoonaansluiting/internetaansluiting	X			
Veiligheidsschakelaar wasautomaat				X
Waterslot wasautomaat		X		
Zonnepanelen	X			

Lijst van zaken

	Blijft achter	Gaat mee	Ter overname	NVT
Oplaadpunt elektrische auto				X
				X
				X
				X
				X
				X
Warmwatervoorziening, te weten				
- CV-installatie	X			
- boiler				X
- geiser				X
-				X
-				X
-				X
Isolatievoorzieningen (voorzetramen/radiatorfolie etc.), te weten				
-				X
-				X
Tuin - Inrichting				
Tuinaanleg/bestrating	X			
Beplanting	X			
				X
Tuin - Verlichting/installaties				
Buitenverlichting	X			
Tijd- of schemerschakelaar/bewegingsmelder				X
				X
Tuin - Bebouwing				
Tuinhuis/buitenberging				X
Kasten/werkbank in tuinhuis/berging		X		
(Broei)kas				X
				X
				X
Tuin - Overig				
Overige tuin, te weten				
- (sier)hek				X
- vlaggenmast(houder)	X			

Lijst van zaken

	Blijft achter	Gaat mee	Ter overname	NVT
-				X
-				X
Overig - Contracten				
CV: Nee				
Boiler: Nee				
Zonnepanelen: Nee				



Uw makelaar

Philip Veldpape
philip@veldpape.com
06-55781526



Aaldert Geertsstraat 29 | 8121 BK Olst
0570-561758 | info@veldpape.com | www.veldpape.com