

JOUBERTSTRAAT 77


1782 SE DEN HELDER



Richtprijs

€ 275.000,- K.K.

BOUWJAAR	1930
WOONOPP.	ca. 83 m²
PERCEELOPP.	138 m²
KAMERS	4

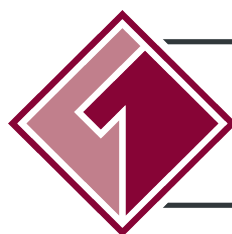

**VAN KEULEN
MAKELAARS**

WONEN & BUSINESS

WWW.VANKEULENMAKELAARS.NL

0223 61 64 00 | INFO@VANKEULENMAKELAARS.NL



TEAM

HELEN BERGHOUT

Heeft u vragen? Vraag het Helen
Klantgericht en gestructureerd

FRANK JONGERIUS

Frank regelt de verkoop van A tot Z!
Enthousiast en gedreven!

SEBASTIAAN VAN KEULEN

Zowel woning- als bedrijfsmakelaar!
Netwerk en passie!



DANIELLE GEORGE-VAN LIER

Uw eerste aanspreekpunt!
Vriendelijk en accuraat

Dazzle Bruijn

Staat u vriendelijk te woord
Begaan en leergierig

BEL JE ONS ALS JE VRAGEN HEBT?

KENMERKEN

OBJECTGEGEVENS

Soort woning	eengezinswoning
Type woning	tussenwoning
Bouwjaar	1930

MATEN OBJECT

Aantal kamers	4
Aantal slaapkamers	3
Inhoud	ca. 356 m³
Woonoppervlakte	ca. 83 m²

DETAILS

Isolatie	dubbel glas
Warm water	c.v.-ketel
Berging	ja

TUINGEGEVENS

Tuin	achtertuin
Tuin diepte	ca. 1500 cm
Tuin breedte	ca. 417 cm
Achtertuin	ca. 63 m²
Ligging	noord
Kwaliteit	normaal



OMSCHRIJVING

Sfeervolle woning!

Zowel van binnen als van buiten. Authentieke details, zoals glas-in-loodramen en de erker, geven de woning zowel binnen als buiten veel sfeer.

Eenmaal binnen vallen nog een aantal zaken op: hoge plafonds, een stevige betonvloer en een aanbouw over de volledige breedte met een glazen serredak. Een heerlijk licht huis met een fijne keuken dus.

Verder beschikt de woning over een nette badkamer uit 2017 en twee ruime slaapkamers op de verdieping, met de mogelijkheid om één slaapkamer te splitsen in twee kamers.

De zolder is net niet hoog genoeg om als woonoppervlakte gerekend te mogen worden. Dankzij de dakkapel kan deze echter prima worden gebruikt als slaapkamer.

Maar het meest opvallende aan deze woning is de tuin! Ondanks de grote aanbouw is de tuin nog steeds ruim 15 meter diep. Hier kun je de gehele dag genieten van zowel zon als schaduw. Verder staat er een ruime berging, die onlangs is voorzien van een nieuw dak.

Kortom: een leuke starters-/gezinswoning met mogelijkheden!

Is jouw interesse gewekt? Laat het ons weten en mail ons via info@vankeulenmakelaars.nl. We plannen graag een bezichtiging in!

Richtprijs € 275.000,- k.k.

Een goede voorbereiding op aankoop van de nieuwe woning is een waardebepaling c.q. verkoopadvies van de eigen woning. Van Keulen Makelaars komt graag vrijblijvend bij je langs. Mogen wij een afspraak met je maken? Je kunt ons bereiken op 0223-616400 of via info@vankeulenmakelaars.nl



























LOCATIE

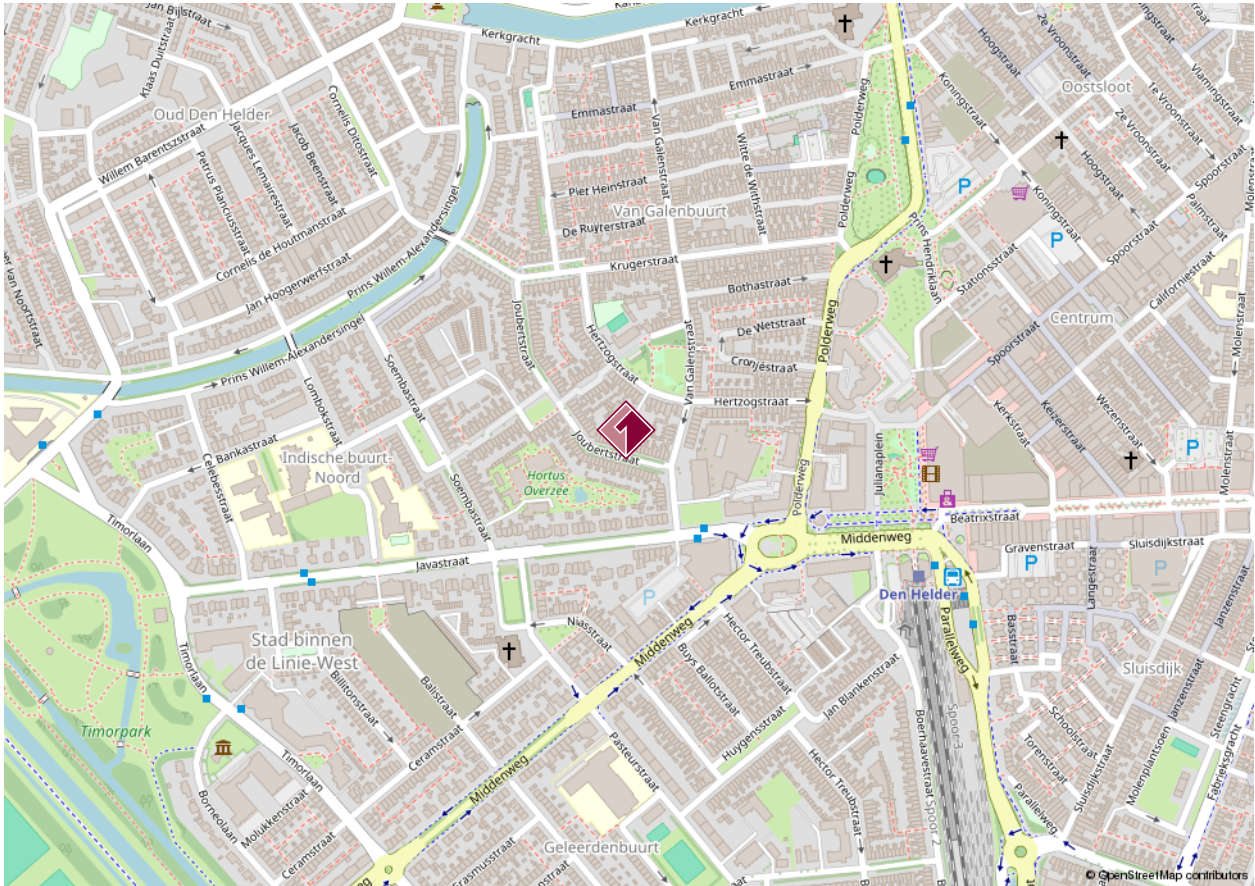


ADRESGEGEVENS

Joubertstraat 77
1782 SE Den Helder

PLATTEGROND

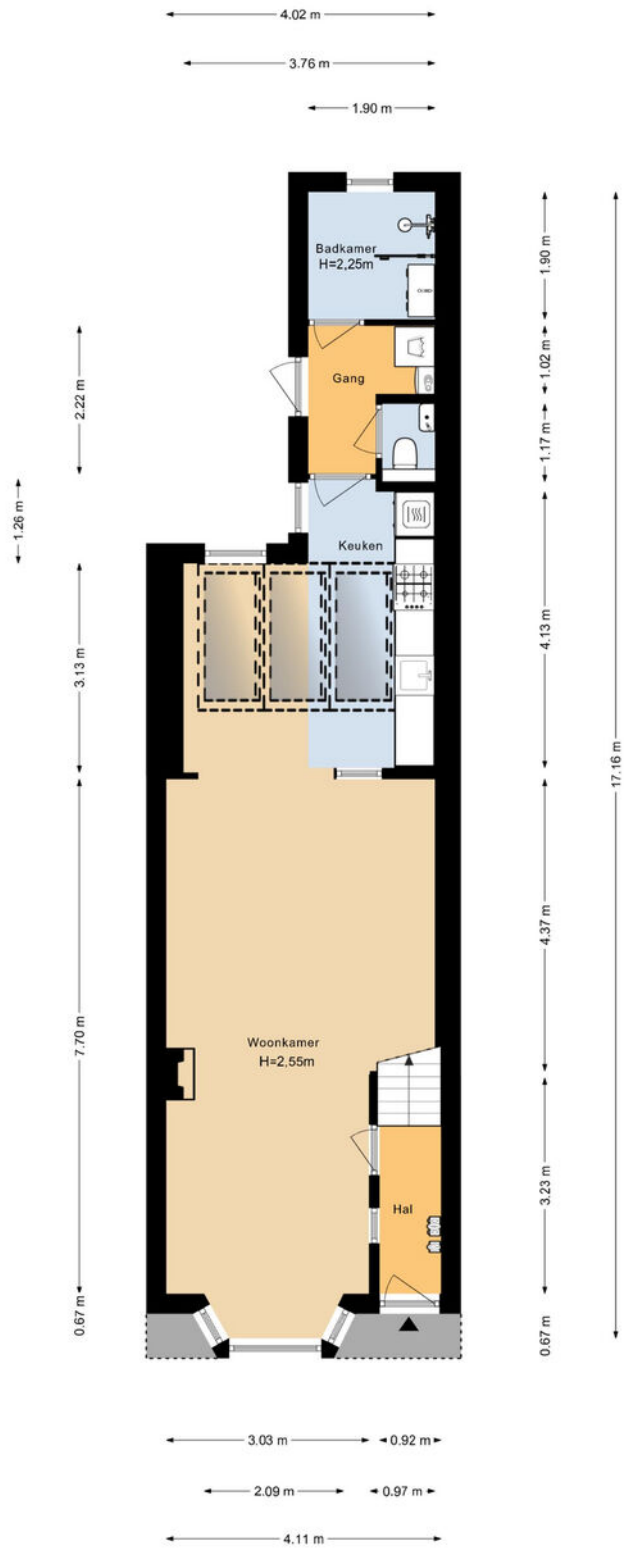


PLATTEGROND

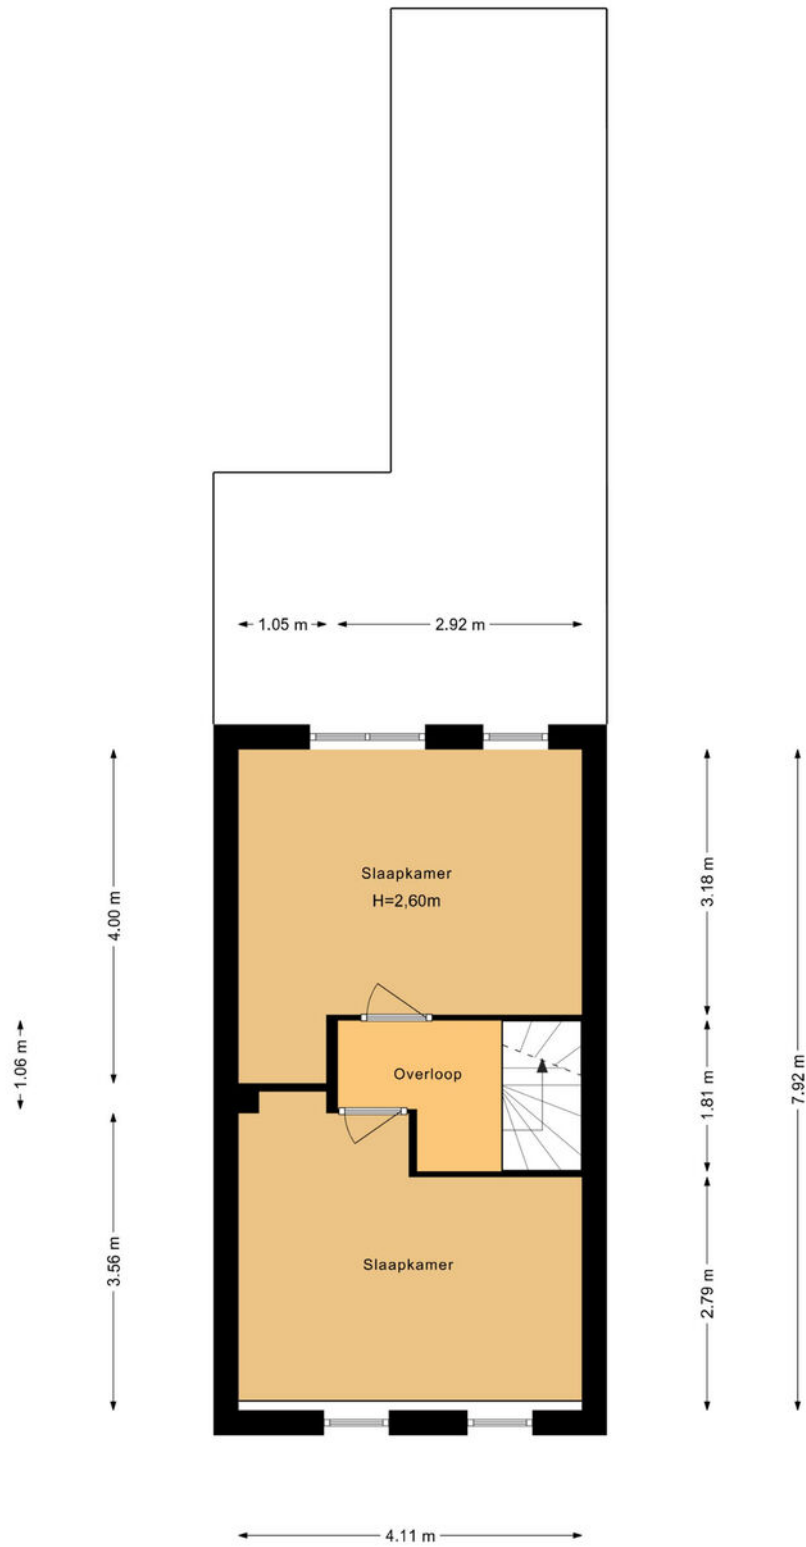

PLATTEGROND




PLATTEGROND

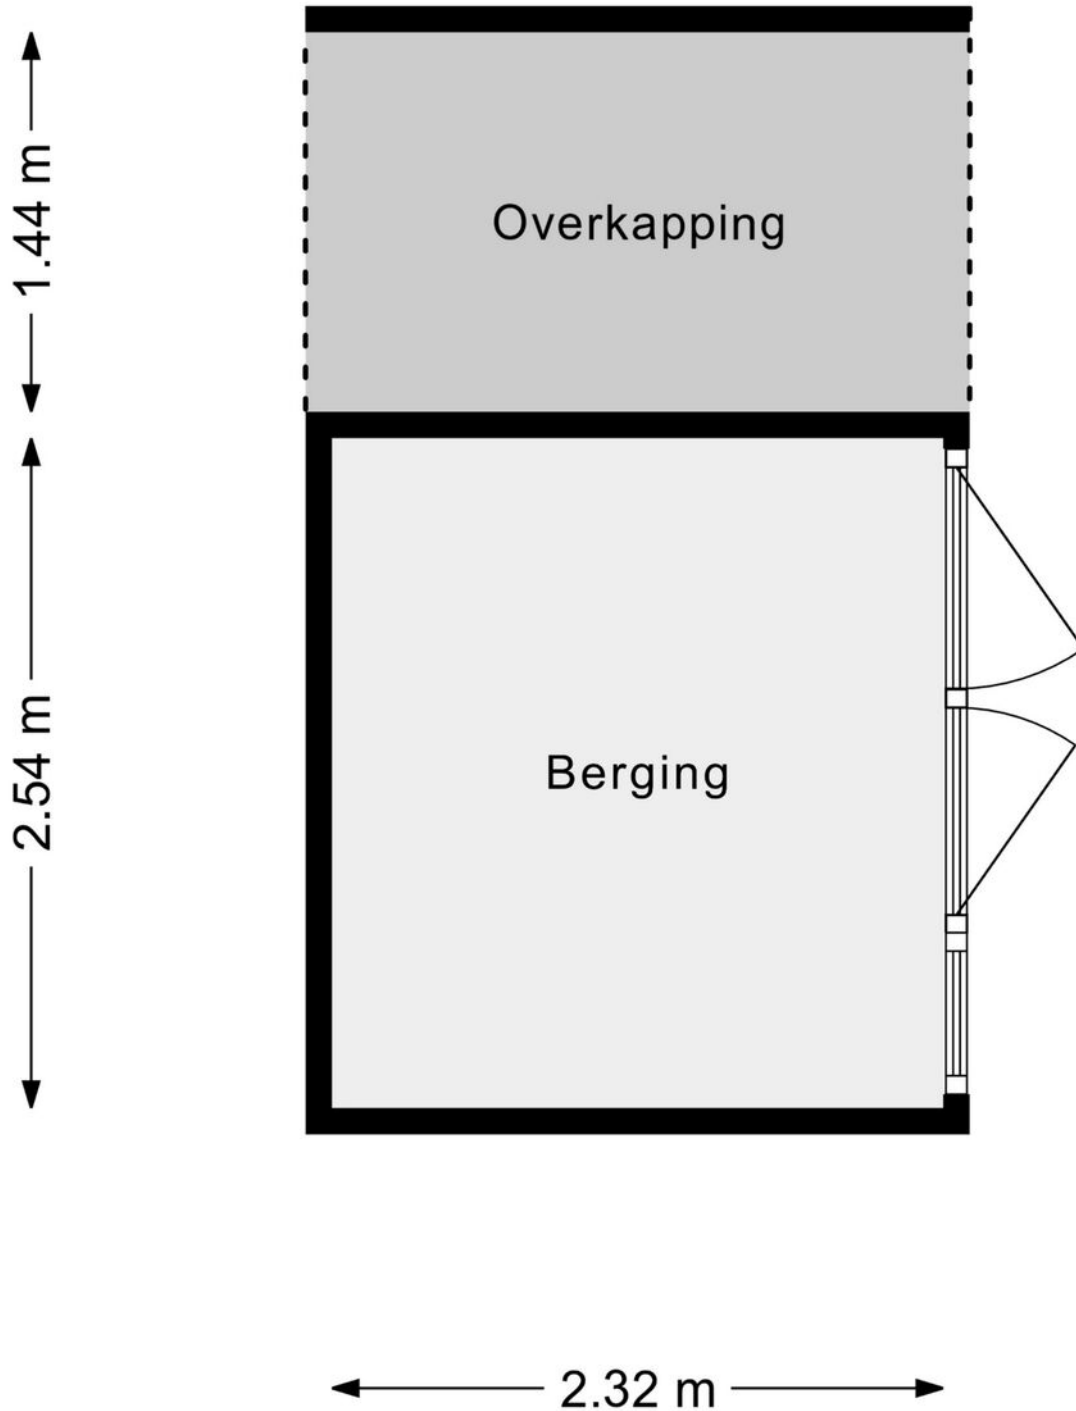


KADASTRALE KAART

Kadastrale kaart

Uw referentie: ---

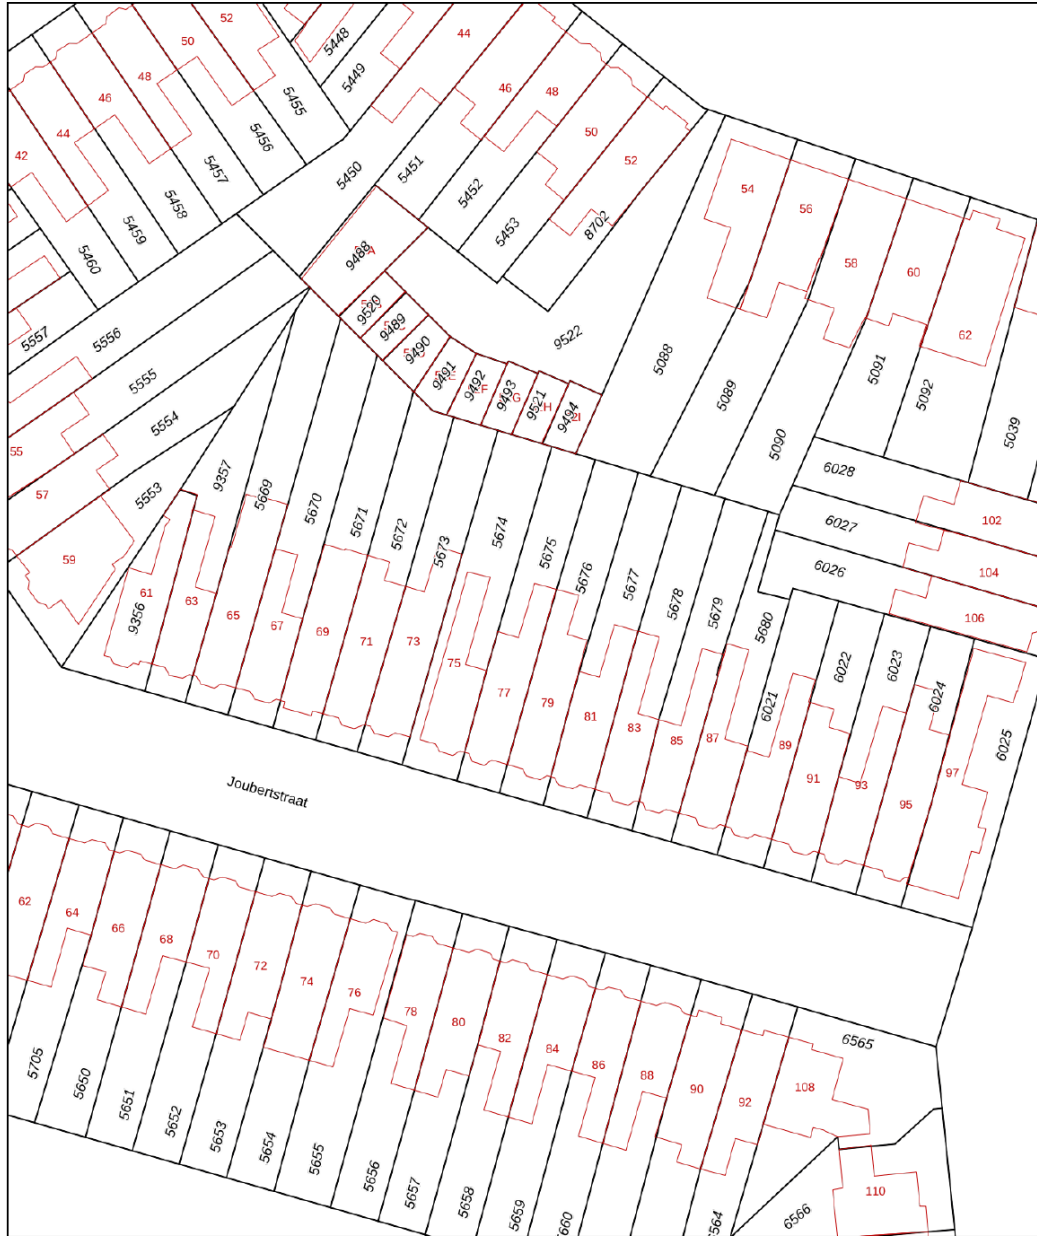

0 5 10 15 20 25m

<p>12345 Perceelnummer</p> <p>25 Huisnummer</p> <p>— Vastgestelde kadastrale grens</p> <p>— Voorlopige kadastrale grens</p> <p>— Administratieve kadastrale grens</p> <p>— Bebouwing</p>	<p>Schaal 1: 500</p> <p>Kadastrale gemeente Den Helder</p> <p>Sectie E</p> <p>Perceel 5675</p>	
--	--	---

Aan dit uittreksel kunnen geen betrouwbare maten worden ontleend.
De Dienst voor het kadaster en de openbare registers behoudt zich de intellectuele eigendomsrechten voor, waaronder het auteursrecht en het databankenrecht.

Voor een eensluitend uittreksel, geleverd op 27 november 2025
De bewaarder van het kadaster en de openbare registers

ENERGIELABEL

EnergieLabel woningen

Registratienummer
643128281

Datum registratie
07-05-2026

Geldig tot
05-05-2036

Status
Definitief

Deze woning
heeft energielabel

C



Isolatie

1 Gevels	+/-	+	++
2 Gevelpanelen	n.v.t.		
3 Daken	+/-	+	++
4 Vloeren	+/-	+	++
5 Ramen	+	++	
6 Buitendeuren	-	+/-	+

Installaties

7 Verwarming	HR-107 ketel	Verbeteradvies
8 Warm water	Combiketel	Verbeteradvies
9 Zonneboiler	Geen zonneboiler	Verbeteradvies
10 Ventilatie	Natuurlijke ventilatie via ramen en/of roosters	Verbeteradvies
11 Koeling	Geen koeling	
12 Zonnepanelen	Niet aanwezig	Verbeteradvies

Deze woning wordt verwarmd via een aardgas aansluiting

Warmtebehoefte
in de wintermaanden



Laag Gemiddeld **Hoog**

Risico op hoge
binnentemperaturen
in de zomermaanden



Laag **Hoog**

Aandeel hernieuwbare
energie



0,0 %

Toelichtingen en aanbevelingen vindt u op pagina 2 en verder

Over deze woning

Adres
Joubertstraat 77
1782SE Den Helder
BAG-ID: 0400010000011952

Detailaanduiding

Bouwjaar 1930
Compactheid 1,81
Vloeroppervlakte 99m²

Woningtype
Tussenwoning



Opnamedetails

Naam
T.J. Laagland

Vakbekwaamheidsnummer
8337.9551.4594

Certificaathouder
BuildingLabel B.V.

Inschrijffnummer SKGIKOB 013038
KvK-nummer 39090359

Certificerende instelling
SKGIKOB

Soort opname
Basisopname



U kunt de geldigheid van dit energielabel controleren op www.ep-online.nl/ControlerenEchtheid

LIJST VAN ZAKEN

WONING INTERIEUR	BLIJFT ACHTER	GAAT MEE	KAN WORDEN OVER-GENOMEN	N.V.T
Woning - Interieur				
(Voorzet) openhaard met toebehoren				X
Allesbrander				X
Houtkachel	X			
(Gas)kachels				X
Designradiator(en)				X
Radiatorafwerking				X
Verlichting, te weten				
- inbouwspots/dimmers	X			
- opbouwspots/armaturen/lampen/dimmers	X			
- losse (hang)lampen	X			
-				X
-				X
(Losse)kasten, legplanken, te weten				
- Boekenkast zolder	X			
-				X
Raamdecoratie/zonwering binnen, te weten				
- gordijnrails	X			
- gordijnen		X		
- overgordijnen		X		
- vitrages				X
- rolgordijnen				X
- lamellen				X
- jaloezieën	X			
- (losse) horren/rolhorren				X
- Rolluiken blijven achter				X
-				X
Vloerdecoratie, te weten				

LIJST VAN ZAKEN

WONING INTERIEUR	BLIJFT ACHTER	GAAT MEE	KAN WORDEN OVER-GENOMEN	N.V.T
- vloerbedekking	X			
- parketvloer				X
- houten vloer(delen)				X
- laminaat	X			
- plavuizen	X			
-				X
-				X
Overig, te weten				
- spiegelwanden				X
- schilderij ophangstelsel				X
-				X
-				X
-				X
-				X
Woning - Keuken				
Keukenblok (met bovenkasten)	X			
Keuken (inbouw)apparatuur, te weten				
- kookplaat	X			
- (gas)fornuis	X			
- afzuigkap	X			
- magnetron				X
- oven				X
- combi-oven/combimagnetron	X			
- koelkast	X			
- vriezer				X
- koel-vriescombinatie				X
- vaatwasser	X			
- Quooker				X
- koffiezetapparaat				X

LIJST VAN ZAKEN

WONING INTERIEUR	BLIJFT ACHTER	GAAT MEE	KAN WORDEN OVER-GENOMEN	N.V.T
-				X
-				X
Keukenaccessoires, te weten				
-				X
-				X
-				X
-				X
-				X
-				X
-				X
-				X
Woning - Sanitair/sauna				
Sauna met toebehoren				
				X
				X
				X
Toilet met de volgende toebehoren				
- toilet	X			
- toiletrolhouder				X
- toiletborstel(houder)	X			
- fontein	X			
-				X
-				X
Badkamer met de volgende toebehoren				
- ligbad				X
- jacuzzi/whirlpool				X
- douche (cabine/scherm)	X			
- stoomdouche (cabine)				X
- wastafel	X			

LIJST VAN ZAKEN

WONING INTERIEUR	BLIJFT ACHTER	GAAT MEE	KAN WORDEN OVER-GENOMEN	N.V.T
- wastafelmeubel	X			
- planchet				X
- toiletkast				X
- toilet	X			
- toiletrolhouder				X
- toiletborstel(houder)	X			
-				X
-				X
Woning - Exterieur/installaties/veiligheid/ energiebesparing				
Schotel/antenne				X
Brievenbus				X
Kluis				X
(Voordeur)bel				X
Alarminstallatie				X
(Veiligheids)sloten en overige inbraakpreventie				X
Rookmelders				X
(Klok)thermostaat	X			
Airconditioning				X
Screens				X
Rolluiken	X			
Zonwering buiten				X
Telefoonaansluiting/internetaansluiting	X			
Veiligheidsschakelaar wasautomaat				X
Waterslot wasautomaat				X
Zonnepanelen				X
Oplaadpunt elektrische auto				X
				X
				X
				X

LIJST VAN ZAKEN

WONING INTERIEUR	BLIJFT ACHTER	GAAT MEE	KAN WORDEN OVER-GENOMEN	N.V.T
				X
				X
Warmwatervoorziening, te weten				
- CV-installatie	X			
- boiler				X
- geiser				X
-				X
-				X
-				X
Isolatievoorzieningen (voorzetramen/ radiatorfolie etc.), te weten				
-				X
-				X
Tuin - Inrichting				
Tuinaanleg/bestrating	X			
Beplanting	X			
				X
Tuin - Verlichting/installaties				
Buitenverlichting				X
Tijd- of schemerschakelaar/bewegingsmelder				X
				X
Tuin - Bebouwing				
Tuinhuis/buitenberging	X			
Kasten/werkbank in tuinhuis/berging	X			
(Broei)kas				X
				X
				X

LIJST VAN ZAKEN

WONING INTERIEUR	BLIJFT ACHTER	GAAT MEE	KAN WORDEN OVER-GENOMEN	N.V.T
------------------	---------------	----------	-------------------------	-------

Tuin - Overig

Overige tuin, te weten

- (sier)hek	X			
- vlaggenmast(houder)	X			
-				X
-				X

Overig - Contracten

CV: Nee

Boiler: Nee

Zonnepanelen: Nee

ONTSTAAN VAN KEULEN MAKELAARS

HISTORIE

Na vele jaren ervaring op te hebben gedaan in de Helderse makelaardij, was het in 1996 tijd voor Rieks van Keulen om te gaan ondernemen. Met als resultaat Van Keulen Onroerendgoed. Het duurde niet lang voor hij zijn voormalig werkgever en leermeester mocht opvolgen door de overname van Zasburg Makelaardij. In 2002 kwam Rieks' zoon Sebastiaan van Keulen het bedrijf versterken. Met de toetreding van Sebastiaan tot het bedrijf volgde ook het NVM-lidmaatschap en een uitbreiding van het dienstaanbod met de tak bedrijfsonroerendgoed.

Het bedrijf groeide dermate dat werd overgegaan tot het uitbreiden van het kantoor. Het kantoor werd samengevoegd met het naastgelegen pand, naar de vorm van het huidige kantoor.



Ook werden langdurige samenwerkingen aangegaan met verschillende assurantiekantoren en Notariskantoor Van Loon, tegenwoordig bekend als Notariskantoor Verhoeks.

Sinds 2012 wordt het familiebedrijf voortgezet door Sebastiaan. En dat doet hij met dezelfde passie voor makelen als zijn vader. Van Keulen Makelaars is uitgegroeid tot een totaaldienstverlener op het gebied van onroerend goed.

Met als resultaat meer dan tweeduizend verkoop- en verhuurtransacties in Den Helder en Julianadorp!



BELANGRIJKE INFORMATIE

VERKOOPPROCEDURE

Lees onderstaande informatie aandachtig door!
De informatie in deze brochure moet uitsluitend worden gezien als een uitnodiging tot nader overleg c.q. het uitbrengen van een bieding. Het is verstandig, voor het doen van een bieding een eigen makelaar in te schakelen voor de begeleiding bij aankoop. De koper heeft onderzoeksplicht naar alle zaken die voor hem van belang zijn

BIEDINGEN

Verkoper acht zich gerechtigd tot het aanhoren van meerdere biedingen. Indien er door meerdere gegadigden wordt geboden, is verkoper gerechtigd met één van hen een koopovereenkomst te sluiten of verder in onderhandeling te gaan. Indien u een bod uitbrengt, kunt u hieraan geen rechten ontlenen, pas als het bod en de overige voorwaarden zijn geaccepteerd is er een overeenkomst. Het is daarom raadzaam direct een zo goed mogelijke bieding voor wat betreft prijs en voorwaarden te doen.

De biedingen mogen schriftelijk, per e-mail maar ook mondeling (telefonisch) aan ons kantoor worden uitgebracht.

Hierna zal door ons de koopakte worden opgesteld. Daarin wordt een waarborgsom of een bankgarantie van 10% van de koopsom opgenomen.

Voorbehouden (bijvoorbeeld voor het verkrijgen van financiering, Nationale Hypotheek Garantie e.d.) kunnen alleen worden opgenomen indien deze uitdrukkelijk bij de bieding zijn vermeld. De ondertekening door kopers en verkopers zal op korte termijn plaatsvinden, waarna de akte naar de notaris wordt gezonden. Hij zal de overdracht van de woning gaan voorbereiden.

ALGEMENE INFORMATIE

Indien er op het object erfdiensbaarheden of kettingbedingen rusten, gaan deze over op de koper. Uiteraard lichten wij u hierover in. De oppervlaktemaat van het perceel wordt verstrekt door het kadaster. De aangegeven inhoudsmaten kunnen enigszins afwijken.

De plattegronden in de brochure zijn ingemeten door de fotograaf en dienen als indicatie. Ondanks dat zorgvuldigheid is betracht bij het samenstellen van deze brochure, wordt noch door de eigenaar, noch door de verkopende makelaar enige aansprakelijkheid aanvaard voor de juistheid van de vermelde gegevens.

Heeft u naar aanleiding van deze brochure en de bezichtiging nog vragen, dan staan we voor u klaar om deze te beantwoorden. Graag vernemen wij na de bezichtiging uw reactie (positief of negatief) zodat wij de verkoper op de hoogte kunnen houden van de ontwikkelingen.

KANTOORINFORMATIE

VAN KEULEN MAKELAARS B.V. is een gespecialiseerd kantoor op het gebied van bemiddeling in onroerend goed. Ons kantoor telt een team van ervaren medewerkers die met elkaar meer dan veertig jaar kennis en kunde hebben opgebouwd in de makelaardij van Den Helder en omstreken.

Van Keulen Makelaars is een begrip in de Noordkop.

Wij bemiddelen niet alleen bij verkoop van woningen maar tevens kunnen wij u bijstaan bij het aankopen van een woning. Ook bemiddelen wij bij verhuur en/of nemen wij het beheer van uw verhuurde woning op ons. Daarnaast verzorgen wij accuraat uw taxatierapporten. Wij hebben dan ook alle kennis in huis om u van dienst te zijn.

VERKOPEN

Indien u er over denkt uw woning of bedrijfspand te verkopen, maak dan een vrijblijvende afspraak met één van onze makelaars. Wij komen dan bij u langs om de waarde van uw woning te bepalen (gratis) en om de verkoopstrategie te bespreken.

Uw onroerend goed is bij ons in goede handen, uw belangen worden door ons professioneel behartigd, de woning krijgt de aandacht van ons gehele team en wordt optimaal gepresenteerd op meerdere manieren (social media, funda, etalage enz.)

ZOEKEN/AANKOPEN

Wanneer u op zoek bent naar een woning of bedrijfspand, kunnen wij u uitstekend van dienst zijn met onze expertise, we beschikken o.a. over een uitgebreid zoekstelsel.

U geeft uw (woon)wensen aan ons door en wij gaan op zoek naar de voor u geschikte woning/bedrijfslocatie.

Hebben we die gevonden dan gaan we onmiddellijk voor u aan de slag. We maken de afspraak voor bezichtiging en gaan uiteraard met u mee. U kijkt of de woning of bedrijfspand voldoet aan uw verwachtingen, wij kijken of de prijs/kwaliteitsverhouding goed is, d.w.z. dat we de woning aan een kritisch onderzoek onderwerpen. Hierna bespreken wij de verdere aankoopstrategie. Na de aankoop controleren we de koopovereenkomst en voor ondertekening nemen we deze geheel met u door.

TAXATIE

Voor de financiering van een woning of bedrijfsmatig onroerend goed heeft u een hypotheek nodig, uiteraard wil de bank zekerheid dat het onderpand (de woning c.q. bedrijfspand) de lening waard is. Hiervoor heeft u een taxatierapport nodig van een onafhankelijke makelaar. Dit mag niet gemaakt worden door de ver- of aankopend makelaar. Indien wij dit niet zelf mogen doen, kunnen wij u wel de weg wijzen naar een makelaar die het rapport vakkundig zal opstellen.

Voor uitgebreidere informatie over het bovenstaande zijn wij tijdens werkdagen bereikbaar van 09.00 uur tot 21.00 uur op nummer 0223-616400.

OPENINGSTIJDEN

maandag t/m vrijdag:
09.00-12.30 uur en 13.30-17.30 uur
's avonds en zaterdag op afspraak.

Voor vragen zijn wij van maandag t/m zaterdag telefonisch bereikbaar van 09.00 uur tot 21.00 uur. Na kantoor tijden staat de telefoon doorgeschakeld naar een van onze mobiele nummers.

Middenweg 154
1782 BL Den Helder

0223 61 64 00

info@vankeulenmakelaars.nl
www.vankeulenmakelaars.nl

