


## ZWAARDVEGERSTRAAT 190 ZWOLLE

VRAAGPRIJS € 439.500,-- k.k.

“ ten Hag Makelaars en Financiële dienstverlening  
Full service, met typisch oosterse nuchterheid ”

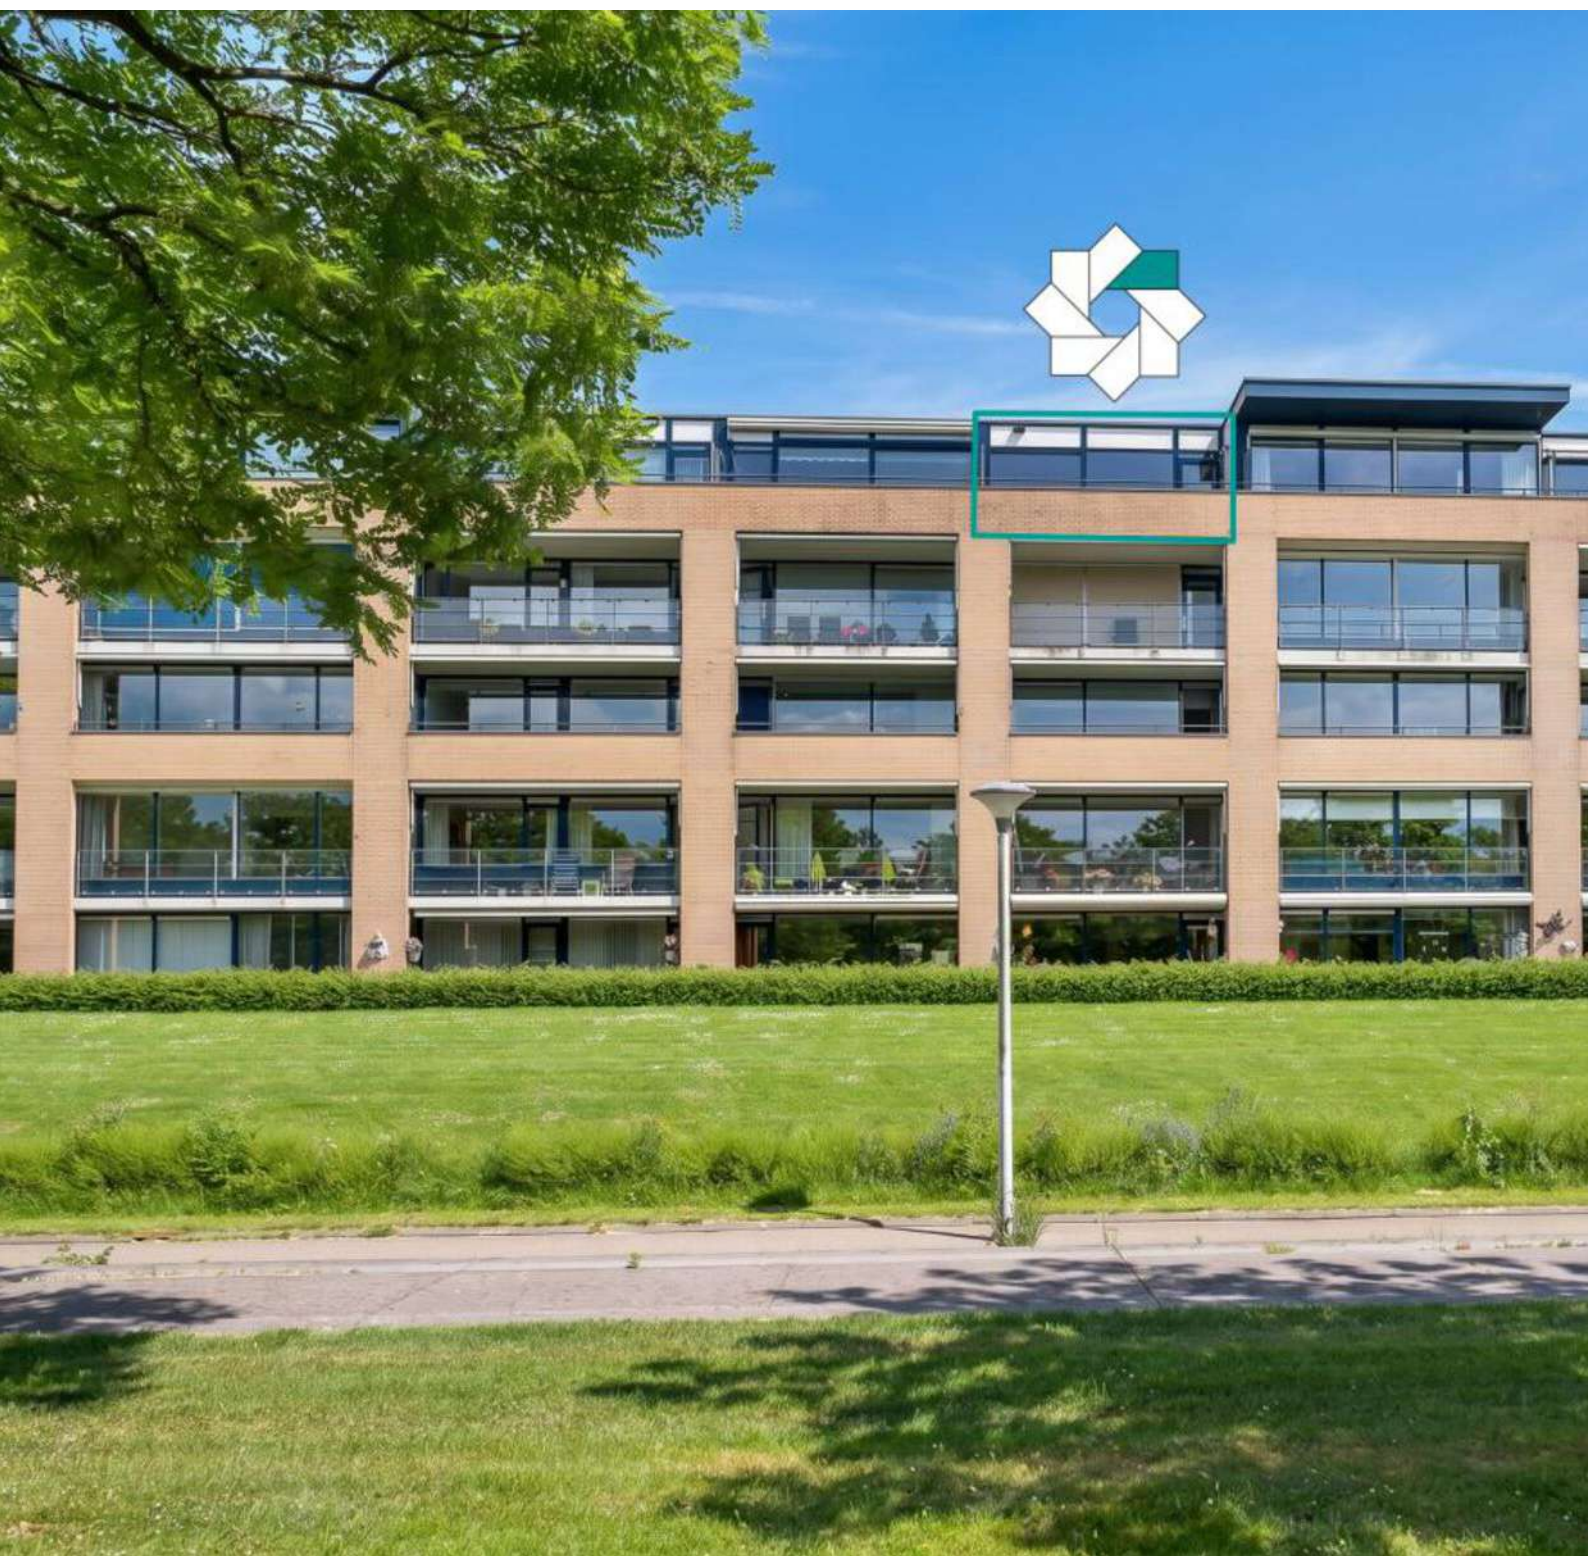

## KENMERKEN

 BOUWJAAR  
1997

 WOONOPPERVLAKTE  
103 m<sup>2</sup>

 ENERGIELABEL  
B

 INHOUD  
307 m<sup>3</sup>

 SERVICEKOSTEN  
€ 251,18

 WOONLAGEN  
1



## OMSCHRIJVING

Welkom in dit ruime appartement gelegen in de wijk Schoonhorst, Stadshagen. Het appartement biedt een prachtig uitzicht over het Twistvlietpark, waar je kunt genieten van de groene omgeving en het water. In de nabije omgeving zijn diverse voorzieningen te vinden, waaronder het winkelcentrum van Stadshagen, aan de andere kant van het park. Gezondheidszorg is ook op korte afstand bereikbaar.

Het appartement is bereikbaar via een gezamenlijke entree. In de ondergelegen parkeergarage op niveau -1 beschikt het appartement over een eigen parkeerplaats en een privéberging. Het appartement zelf is gelegen op de vijfde verdieping.

Via de hal zijn alle vertrekken van het appartement toegankelijk. De ruime woonkamer heeft grote ramen die het uitzicht over het Twistvlietpark optimaal tot hun recht laten komen en biedt toegang tot het balkon. De gemoderniseerde keuken bevindt zich aan de andere zijde van het appartement en is voorzien van een koelkast, vriezer, combi-oven, vaatwasser en inductiekookplaat met afzuigkap. Het appartement beschikt over twee ruime slaapkamers, die beide voldoende ruimte bieden voor diverse inrichtingsmogelijkheden. De badkamer is voorzien van een bad, douche, toilet en wastafel, en daarnaast is er een separaat toilet aanwezig in de hal.

Het balkon is gelegen op het westen en heeft een mooi formaat (10m<sup>2</sup>). Wat het de perfecte plek maakt om te genieten van de middag- en avondzon en om tot rust te komen.

Verder beschikt het appartement over een berging, een opbergkast en een meterkast voor extra gemak en opslagruimte.



AANTAL SLAAPKAMERS

2



EXTERNE BERGRUIMTE

5 m<sup>2</sup>



# ZWAARDVEGERSTRAAT 190

## **Bijzonderheden:**

- Prachtig uitzicht over het Twistvlietpark;
- Twee ruime slaapkamers, beide met voldoende ruimte voor een bed en kastruimte;
- Ruime woonkamer met veel natuurlijk licht en toegang tot het balkon;
- Balkon op het westen, ideaal voor het genieten van de middag- en avondzon;
- Parkeerplaats op de begane grond, naast een berging voor extra opbergruimte;
- Uitstekende bereikbaarheid van het winkelcentrum Stadshagen, gezondheidszorg en andere voorzieningen in de buurt;
- Maandelijkse VVE bijdrage: € 251,18

Kortom, een ideaal appartement met een geweldig uitzicht, perfecte indeling en een rustige locatie, maar toch dicht bij alle noodzakelijke voorzieningen.



## **Verkoopvoorwaarden:**


- Overdracht dient plaats te vinden bij de projectnotaris;
- Er wordt ten behoeve en op verzoek van verkoper een bankgarantie/waarborgsom van 10% van de koopsom opgenomen;
- Er wordt een niet-zelfbewoningsclausule in de te sluiten koopovereenkomst opgenomen;
- Er wordt een ouderdomsclausule in de te sluiten koopovereenkomst opgenomen;
- Het is niet toegestaan het verkochte te gebruiken voor kamerverhuur of als pension, tenzij verkoper voor het voorgaande schriftelijk toestemming heeft gegeven;
- De vernieuwing van de CLV staat voor 2029 op de planning van de VvE. Tot die tijd kunnen de huidige individuele cv-ketels niet vervangen, maar alleen gerepareerd worden.

Aan deze objectinformatie kunnen geen rechten worden ontleend en deze informatie kan niet als aanbieding of offerte worden beschouwd. Indien u een aanbieding wenst, kan de makelaar deze, na goedkeuring door de opdrachtgever, op basis van specifieke gegevens verzorgen.





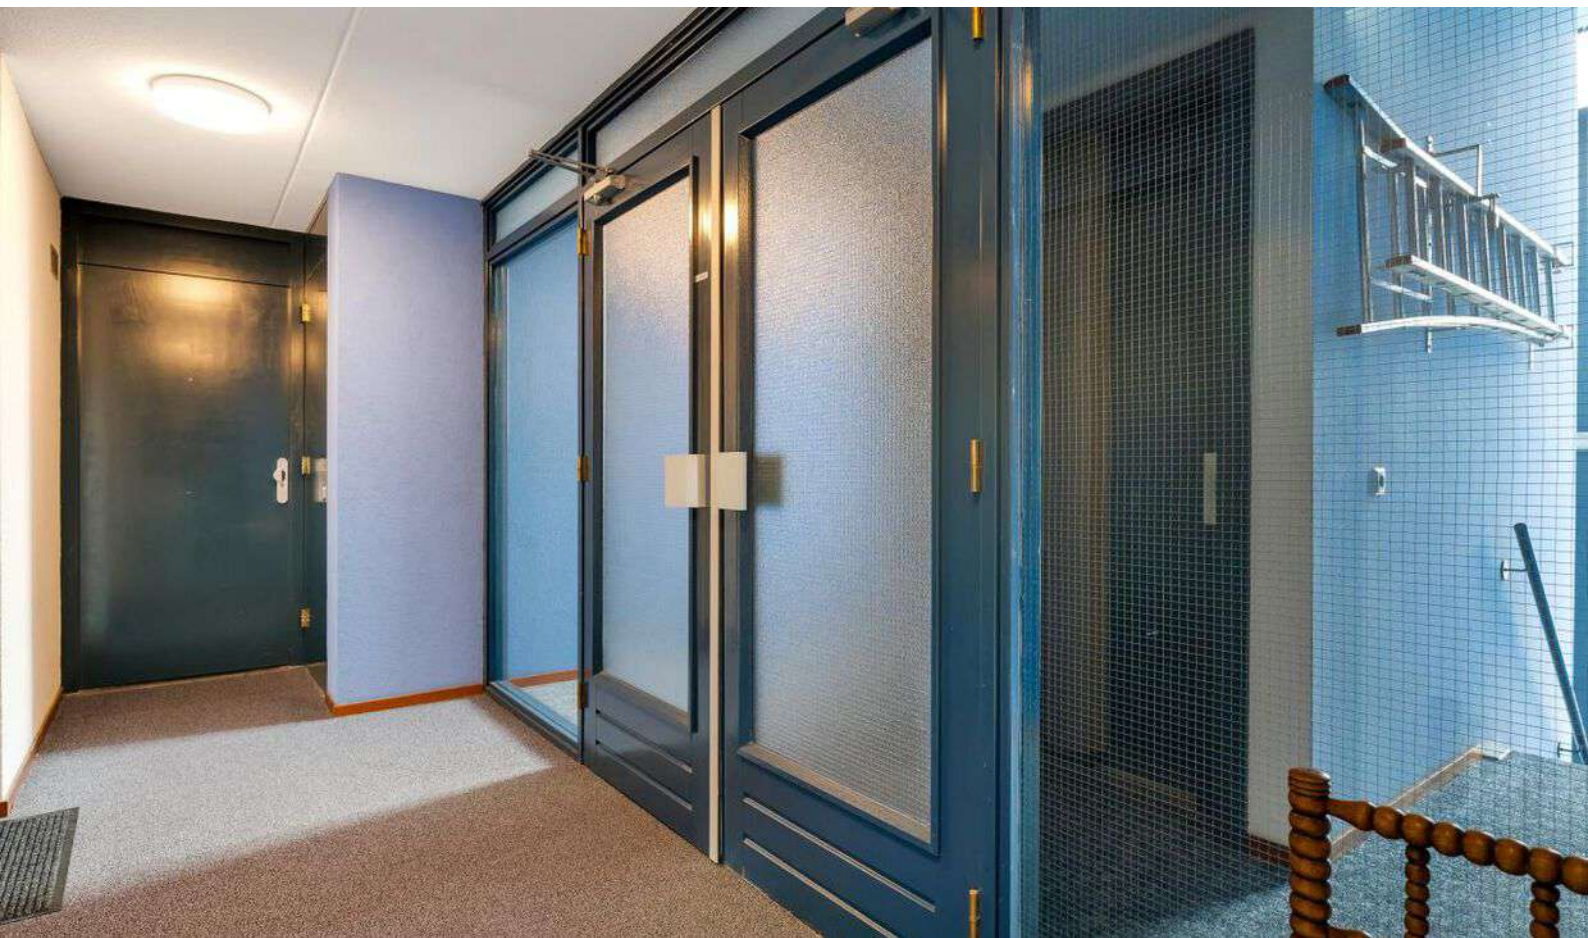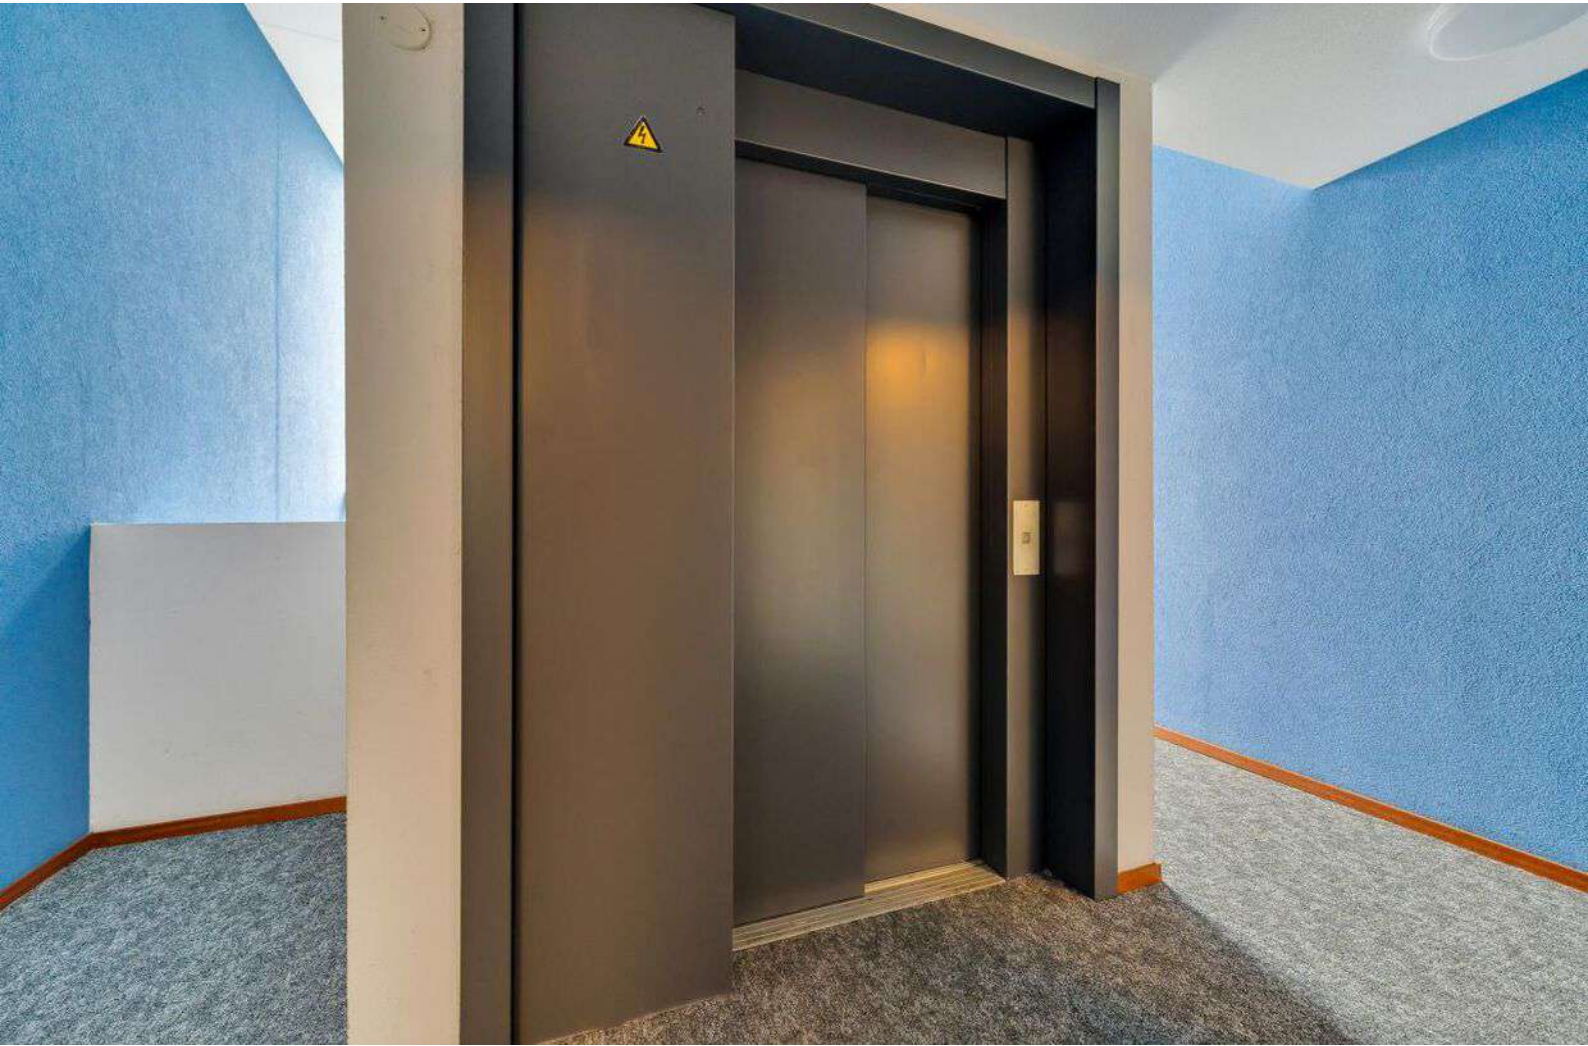


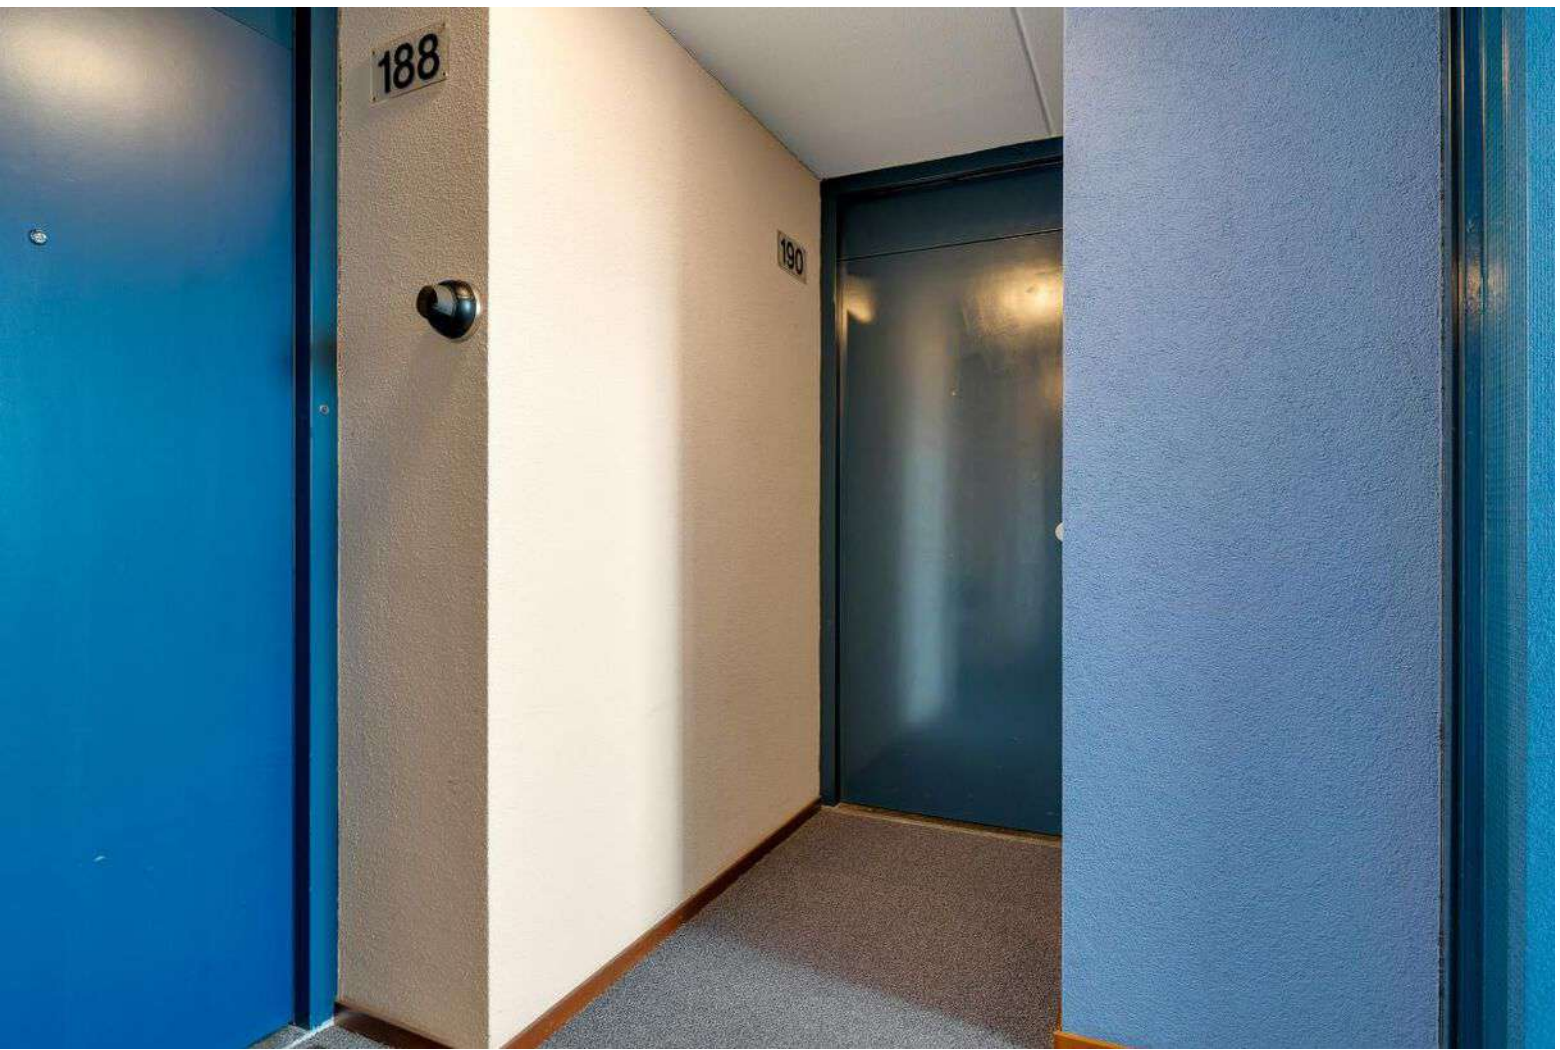









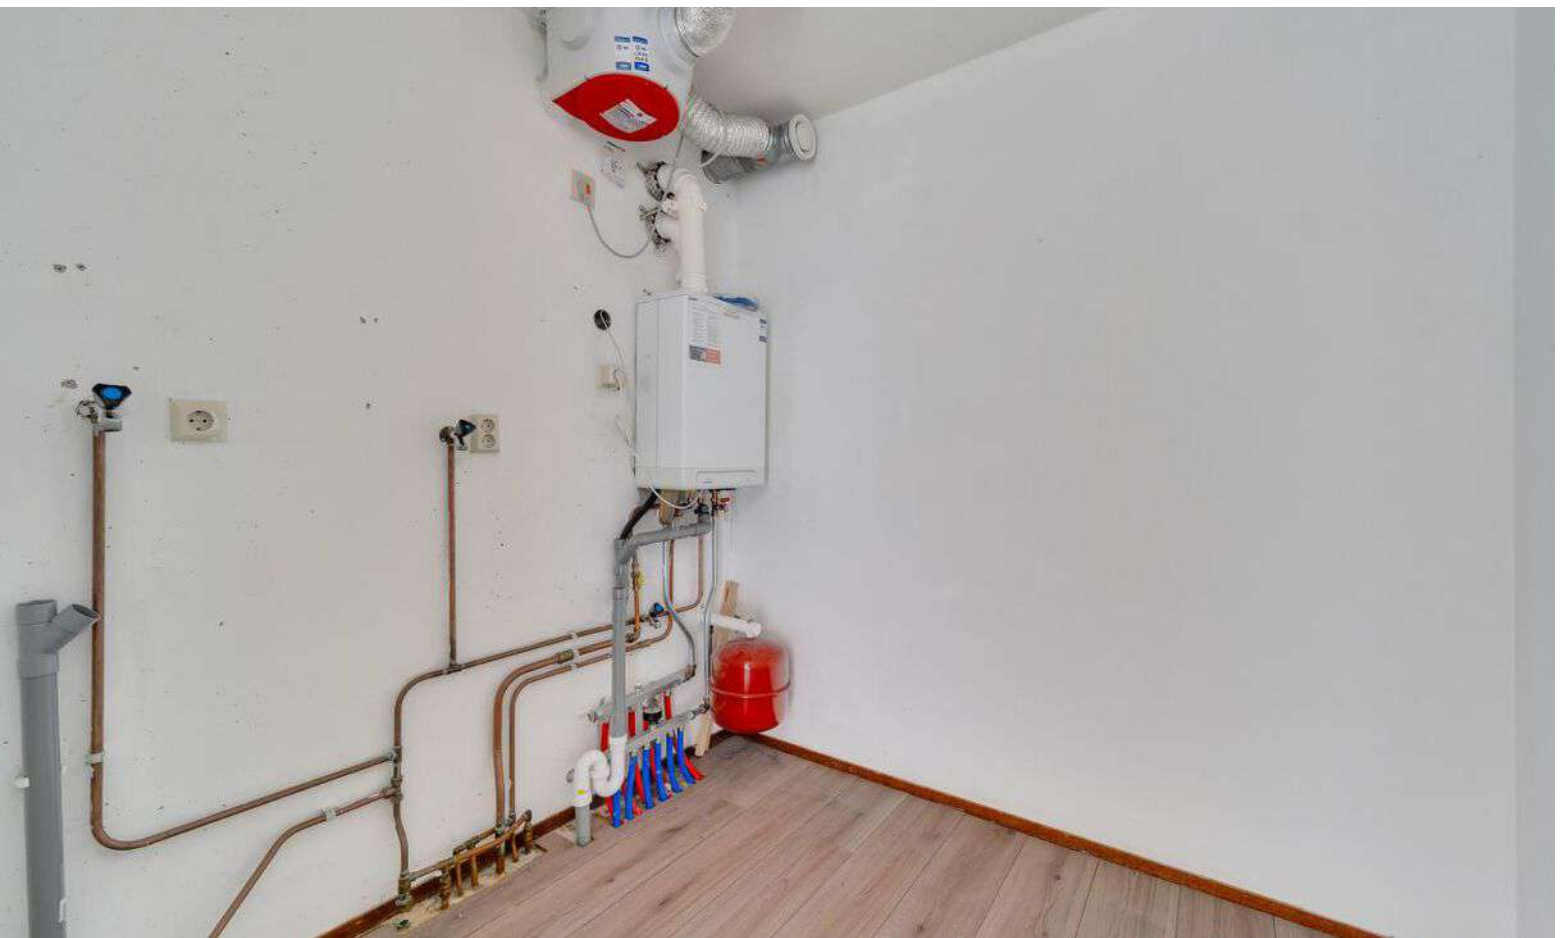







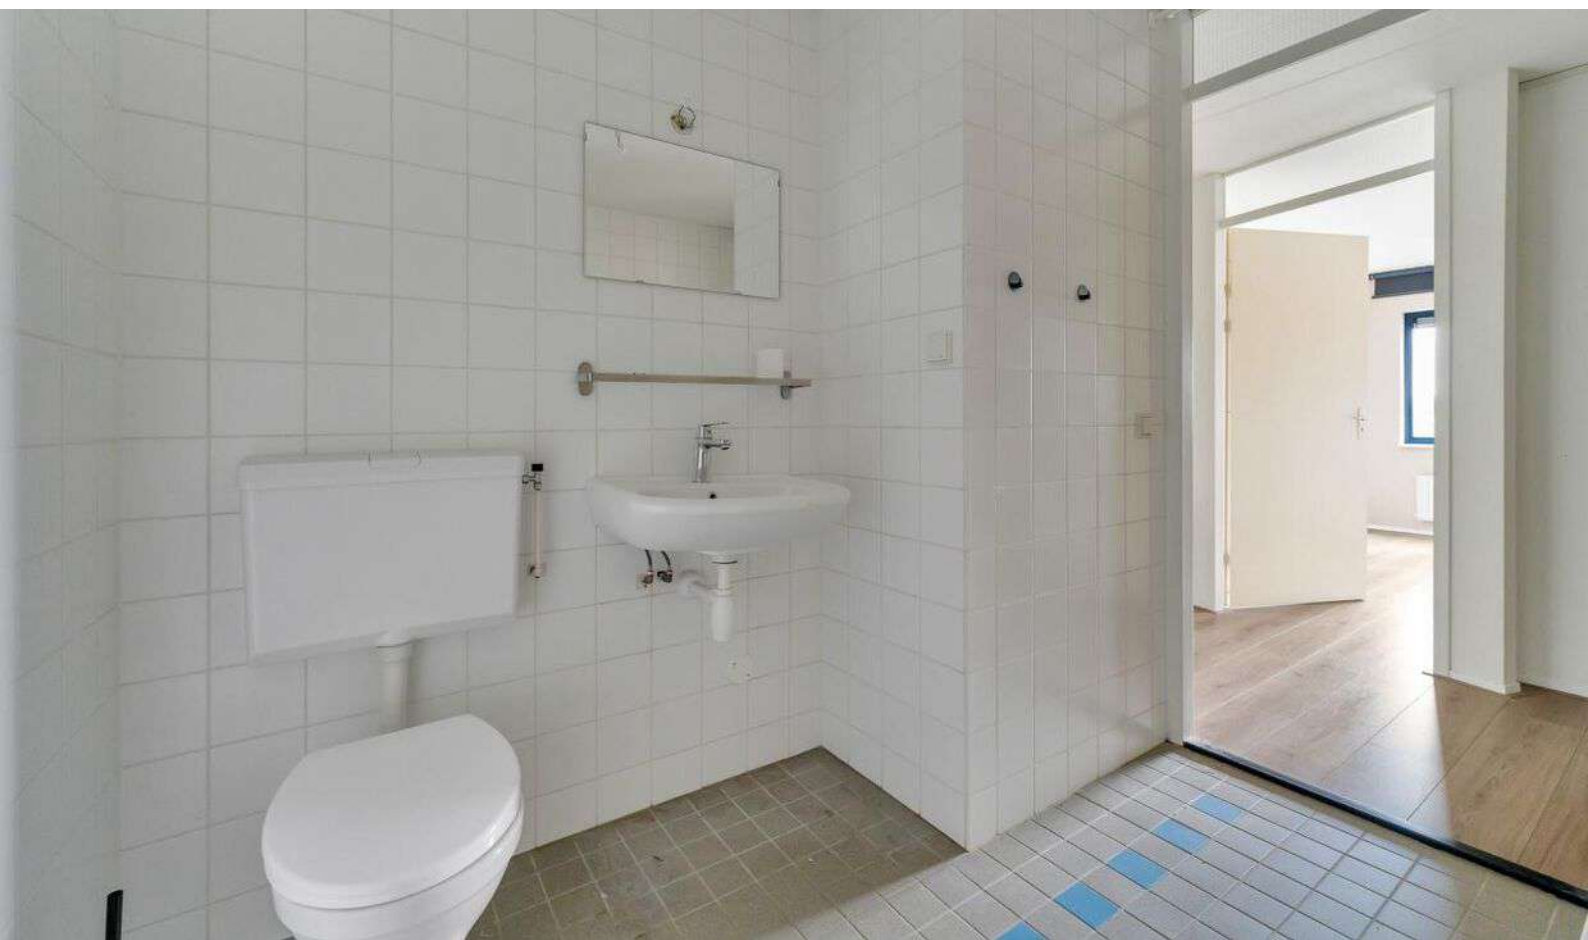

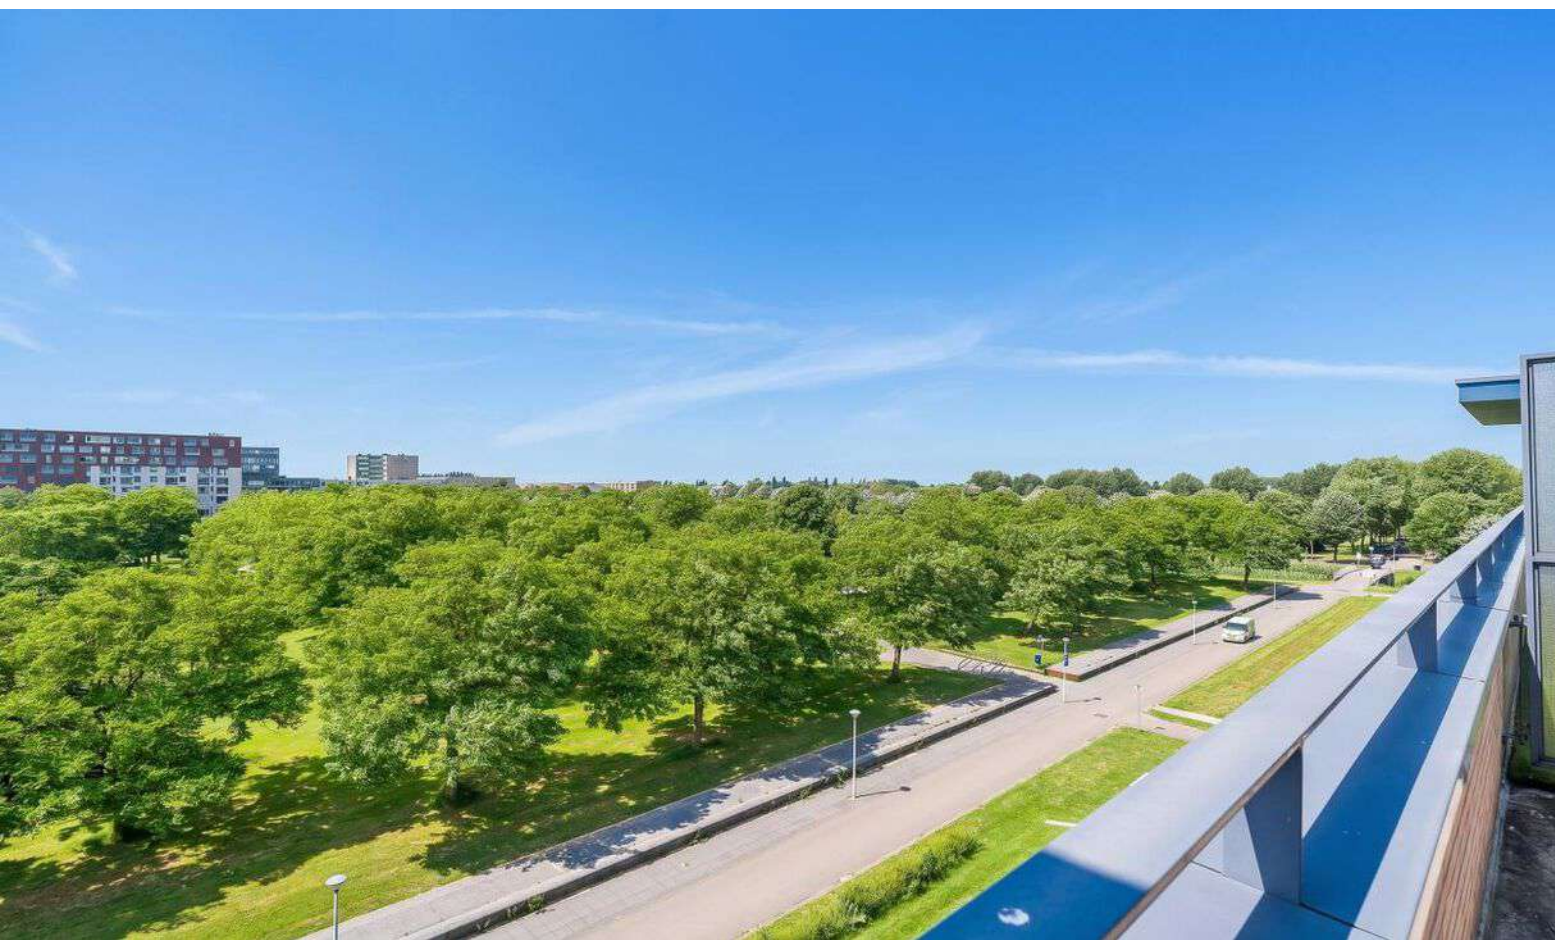


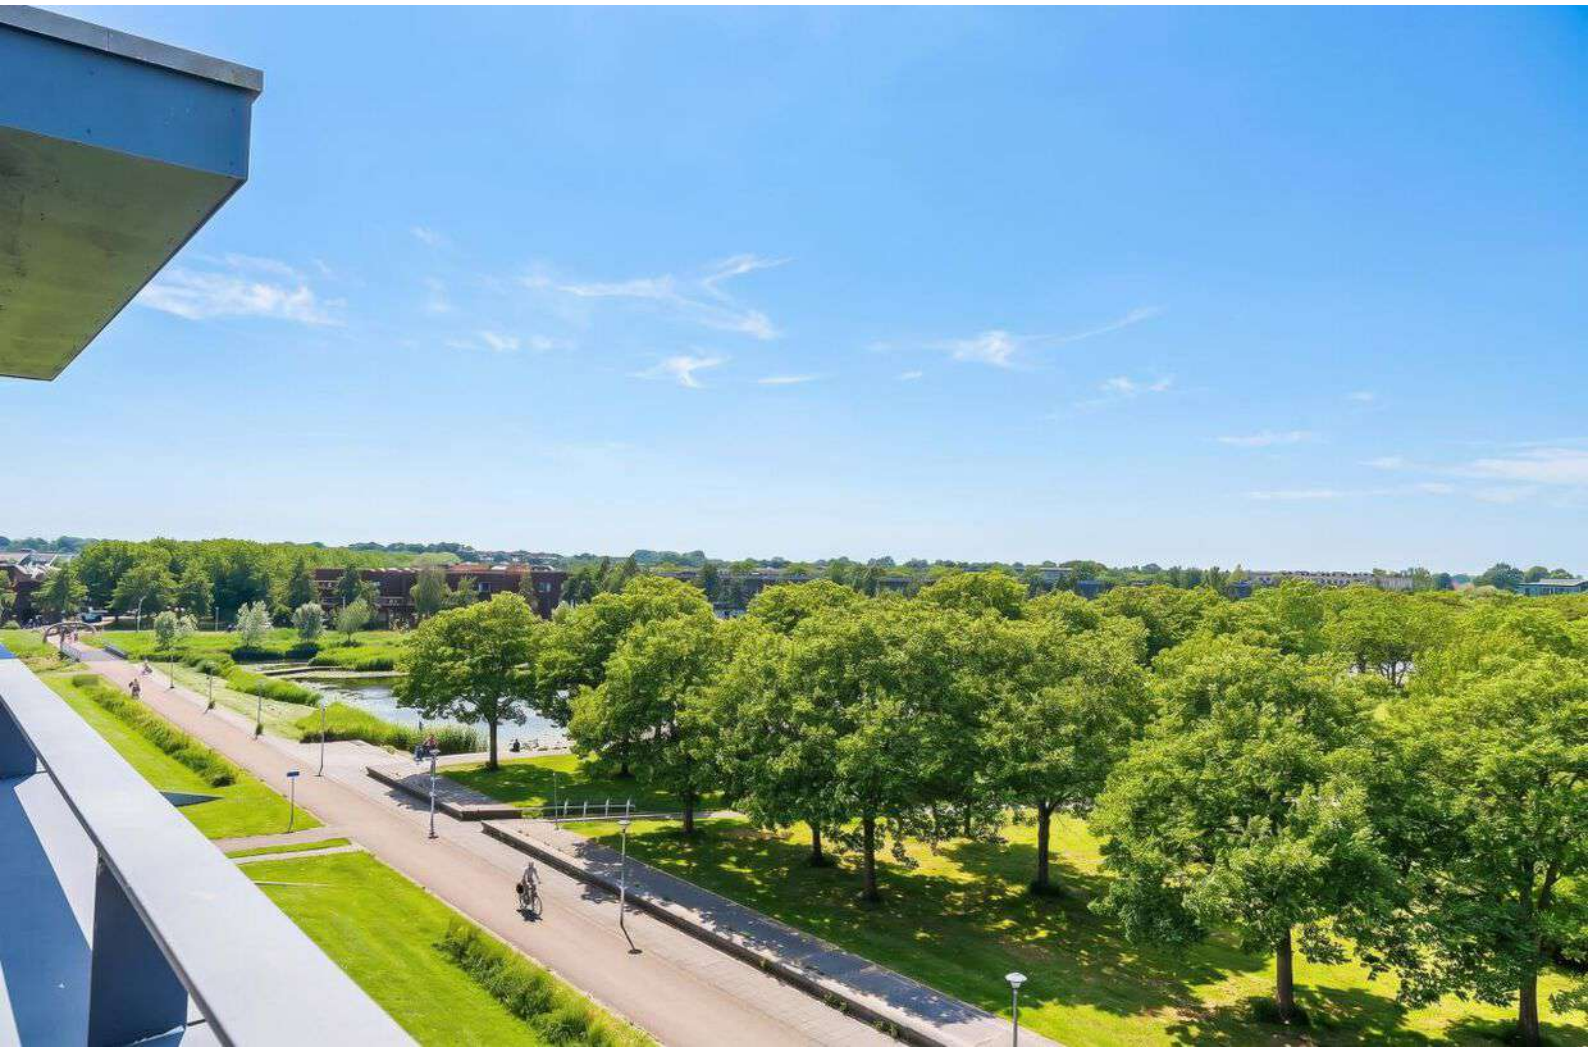



# PLATTEGRONDEN

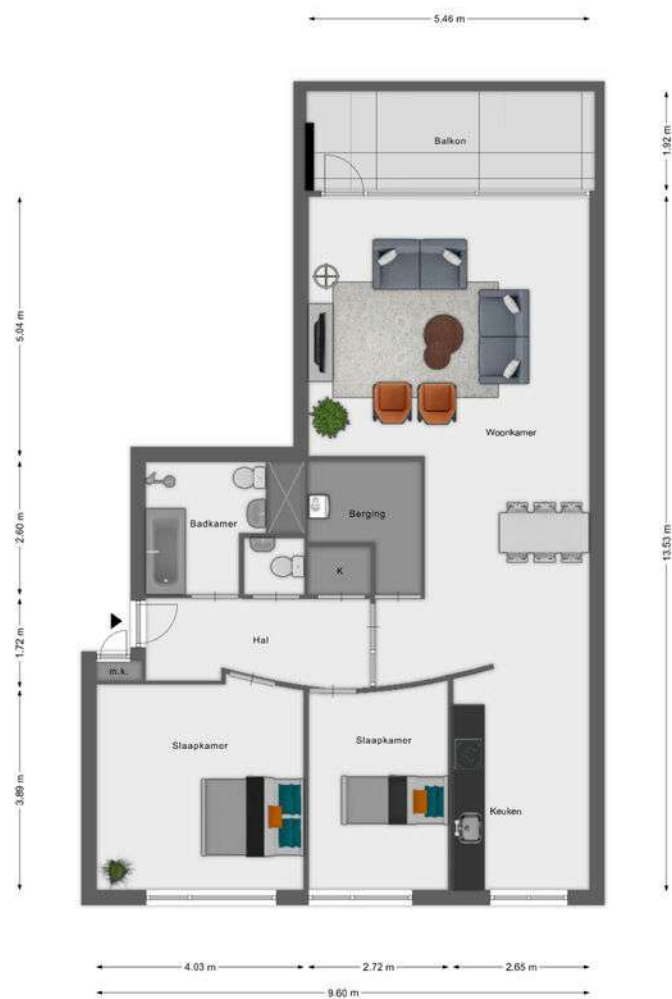

# PLATTEGRONDEN

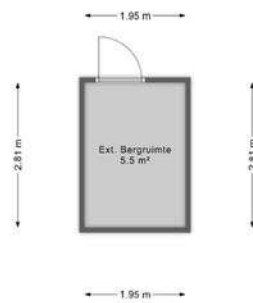

# LOCATIE OP DE KAART

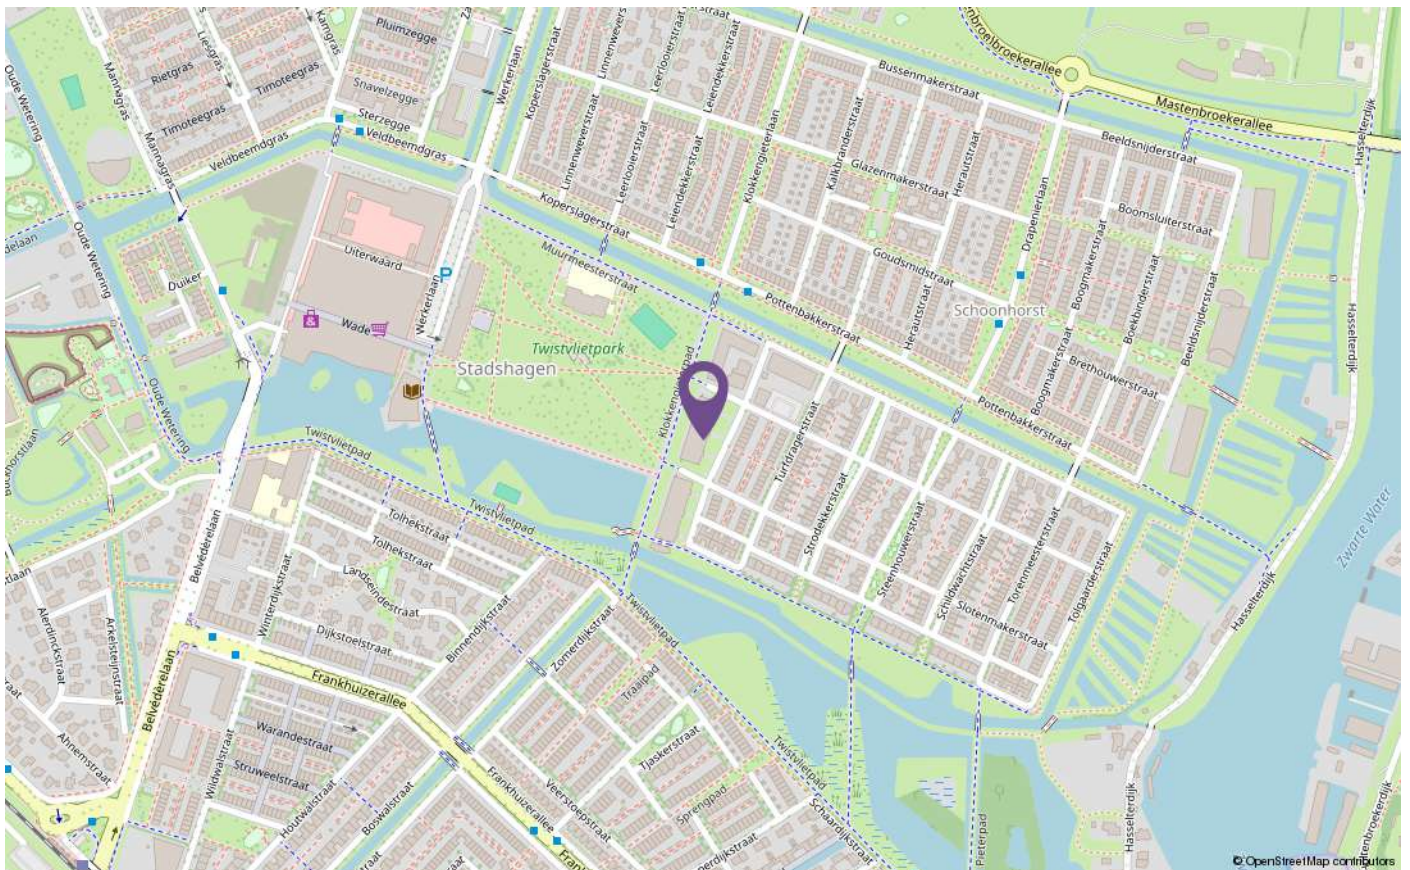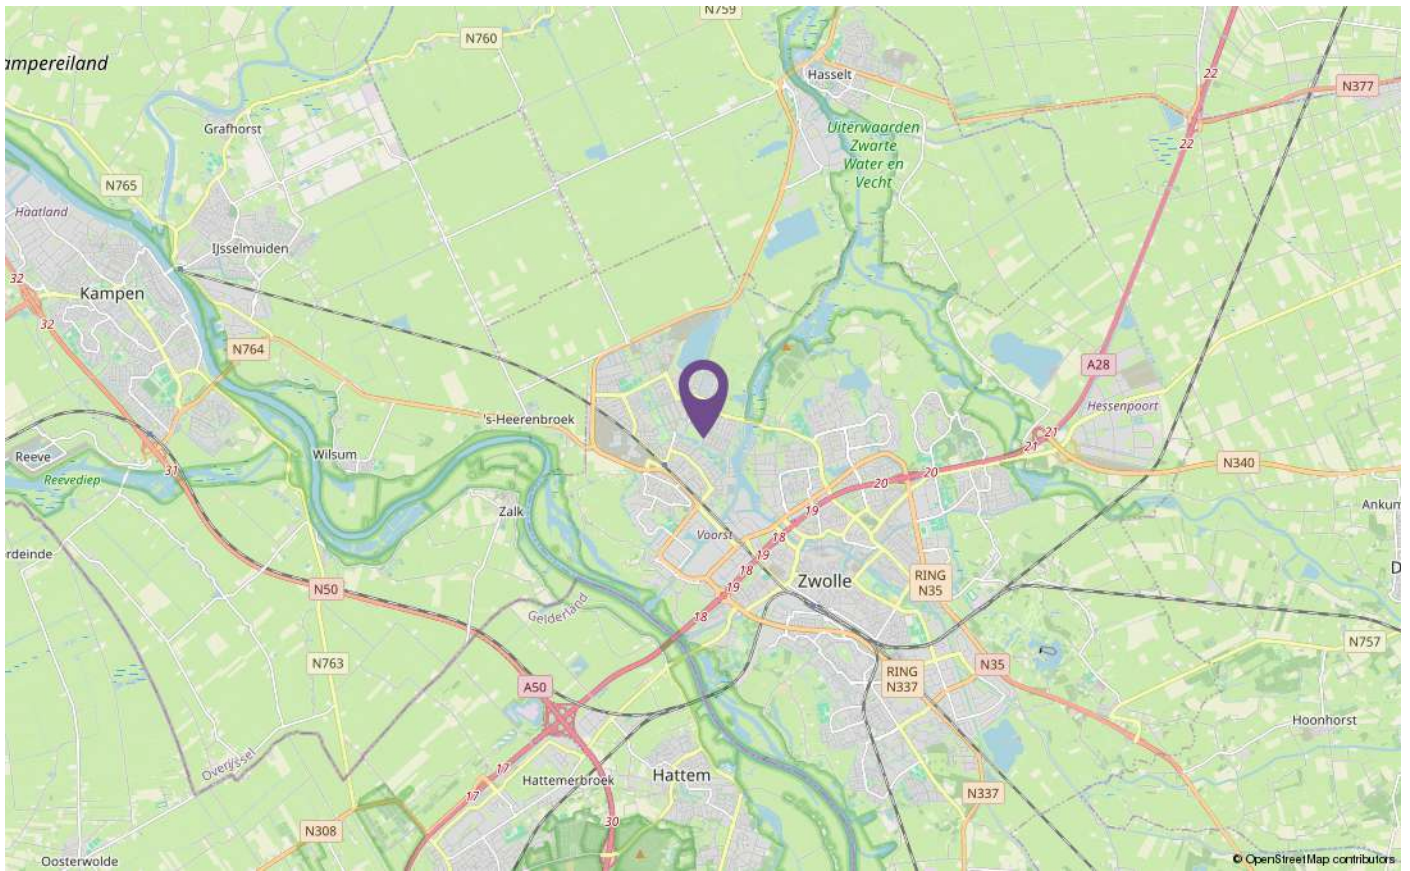




# KADASTER

Kadastrale kaart

Uw referentie: Zwolle S 1176 42

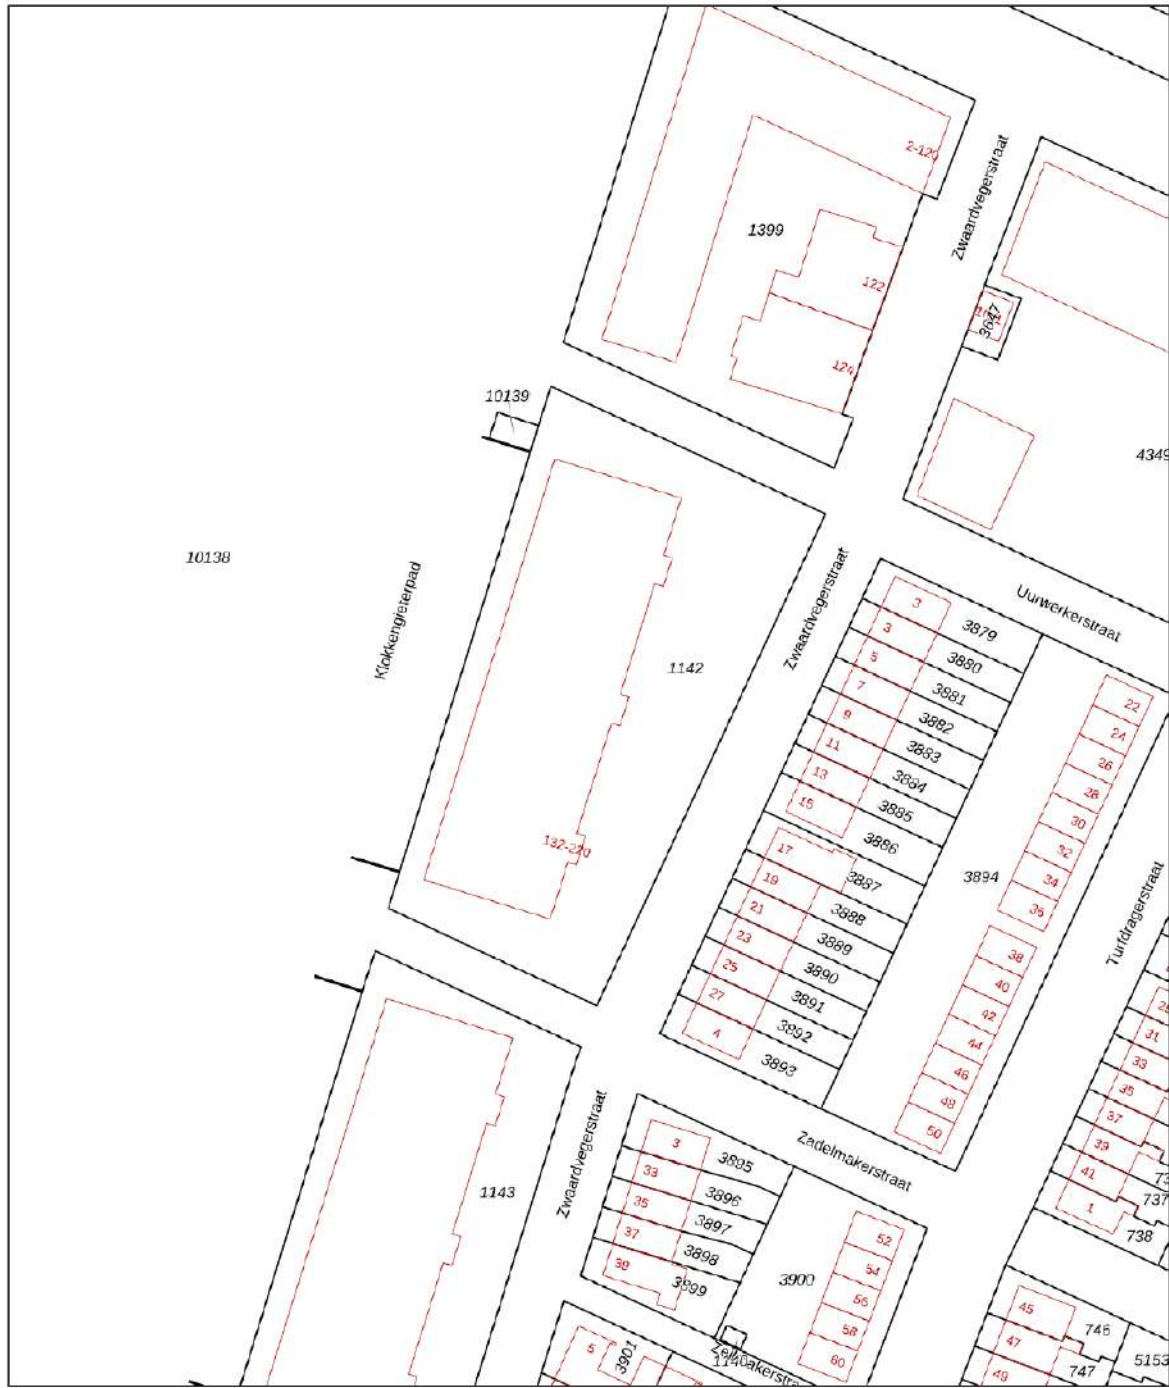

<p><b>12345</b> Deze kaart is noordgericht</p> <p><b>25</b> Perceelnummer</p> <p>Huisnummer</p> <p>— Vastgestelde kadastrale grens</p> <p>— Voorlopige kadastrale grens</p> <p>— Administratieve kadastrale grens</p> <p>— Bebouwing</p>	<p>Schaal 1: 1000</p> <p>Kadastrale gemeente Zwolle</p> <p>Sectie S</p> <p>Perceel 1142</p>	<p><b>kadaster</b></p>
--	---	------------------------

Voor een eensluidend uittreksel, geleverd op 9 juni 2026  
De bewaarder van het kadaster en de openbare registers

Aan dit uittreksel kunnen geen betrouwbare maten worden ontleend.  
De Dienst voor het kadaster en de openbare registers behoudt zich de intellectuele eigendomsrechten voor, waaronder het auteursrecht en het databankenrecht.

# ALGEMENE VERKOOPVOORWAARDEN

## **Koopovereenkomst**

De overeenkomst wordt gesloten op basis van een NVM-koopakte volgens het laatste model vastgelegd door de NVM, de Consumentenbond en de Vereniging Eigen Huis. Voor de verkoop zijn verkoopvoorwaarden gesteld die hieronder zijn opgenomen. Bij het uitbrengen van een bieding en het sluiten van een koopovereenkomst wordt men geacht bekend te zijn met deze verkoopvoorwaarden en deze te aanvaarden.

## **Waarborgsom**

Op verzoek van verkoper zal bij het sluiten van de koopovereenkomst tot meerdere zekerheid voor de nakoming van de verplichtingen van koper binnen een bepaalde tijd een waarborgsom c.q. bankgarantie ter grootte van 10 procent van de overeengekomen koopsom worden verlangd.

## **Bouwtechnische keuring**

Koper wordt in de gelegenheid gesteld de woning voor het sluiten van de koopovereenkomst te laten keuren door een erkend bouwtechnisch bureau om eventuele bouwkundige gebreken vast te stellen, danwel de woning te laten controleren op de aanwezigheid van asbesthoudende materialen en/of de grond op enige verontreiniging te laten onderzoeken. De kosten voor deze keuring komen voor rekening van de koper.

## **Bedenktijd**

Een aspirant-koper die in zijn hoedanigheid van consument een woning koopt, krijgt drie dagen bedenktijd om de koopovereenkomst te ontbinden. Deze bedenktijd begint om 0.00 uur van de dag die volgt op de dag dat de tussen partijen opgemaakte en door beide partijen ondertekende akte (in kopie) aan de aspirant-koper ter hand is gesteld, voor welke ontvangst aspirant-koper een ontvangstbevestiging ondertekent.

Deze bedenktijd eindigt tegen 24.00 uur van de laatste dag die van de bedenktijd deel uitmaakt. Indien de bedenktijd op een zaterdag, zondag of algemeen erkende feestdag eindigt, wordt deze verlengd tot en met de eerstvolgende dag die niet een zaterdag, zondag of algemeen erkende feestdag is. De bedenktijd wordt, zo nodig, zoveel verlengd, dat daarin tenminste twee dagen voorkomen die niet een zaterdag, zondag of algemeen erkende feestdag is.

## **Aankoopmakelaar inschakelen**

Voor deze woning treedt een medewerker van ten Hag makelaarsgroep op als verkoopmakelaar. Wij raden u aan om bij interesse in deze woning zelf ook een makelaar in te schakelen. Uw eigen aankoopmakelaar zorgt ervoor dat u de beste deal sluit en u zich niet teveel door emoties laat beïnvloeden. Hij of zij wint belangrijke informatie in over de woning zoals (verborgen) gebreken, erfdienstbaarheden, de bouwkundige staat, de omgeving en het bestemmingsplan en geeft inzicht in de reële waarde van de woning. Uw eigen aankoopmakelaar verdient zich zonder meer terug, hij of zij zal voor u de meest voordelige aankoop prijs realiseren. U koopt zekerheid én het bespaart u tijd en geld. De makelaars van ten Hag Makelaarsgroep bemiddelen ook graag voor úw aankoop wanneer u voor een woning kiest, die niet in onze portefeuille zit.

## OVER ONS



### Al vertrouwd sinds 1967

Als we je vertellen dat we ruim 55 jaar ervaring hebben en dat ten Hag inmiddels twaalf vestigingen heeft, dan is het bijna overbodig om te zeggen dat we een begrip in de regio zijn. Toch doen we het.

We zijn er namelijk supertrots op dat we in de regio Oost-Nederland bekend staan als dé dienstverlener in makelaardij en financiële dienstverlening. We hebben inmiddels 100 enthousiaste en gemotiveerde medewerkers. Met plezier blijven groeien, zowel fysiek als in de expertise van onze medewerkers.

Wat ten Hag onderscheidt is het totaalpakket aan diensten en het feit dat we net zo veel waarde hechten aan persoonlijke aandacht als aan vakinhoudelijke kennis. Die twee zaken combineren we in alles wat we doen, zodat je langdurig op ons kunt bouwen. Met een nuchtere kijk op zaken en een proactieve houding zetten we ons altijd voor de volle 100 procent in. Zo werken we aan duurzame relaties. Door de jaren heen hebben we dan ook een uitgebreid professioneel netwerk en klantenkring opgebouwd en dat koesteren we.

### Neem contact met ons op!

Vispoortenplas 8 | 8011 TH | Zwolle  
038-426 99 88 | [zwolle@tenhag.nl](mailto: zwolle@tenhag.nl) | [tenhag.nl](https://tenhag.nl)

## Bas van der Marel

### Erkend Hypotheekadviseur

Rustig, geduldig en betrokken. Bas werkt vanuit het ten Hag kantoor in Zwolle en neemt altijd de tijd om alles duidelijk uit te leggen. Door goed te luisteren naar de wensen en waarden van de klant, komt hij tot een maatwerkoplossing die écht bij de klant past. Bas is tevens als erkend hypotheccair planner lid van de NVHP.




### Services

Een hypotheek afsluiten doet u niet iedere dag. De hypotheekadviseurs van HypotheekNet - ten Hag gelukkig wel. Zij zorgen ervoor dat u de beste optie vindt die bij uw situatie past.

-  REGIONALE KENNIS
-  LANDELIJK NETWERK

### Weten hoeveel u kunt financieren?

Bent u opzoek naar een nieuwe woning en benieuwd hoeveel u exact kan financieren? Neem contact met ons op!

-  ONAFHANKELIJKE ADVISEURS
-  GUNSTIGSTE HYPOTHEEK VOOR U



Neem contact op voor meer informatie met Bas via:

**HypotheekNet - ten Hag**

053 850 6004

[binnendienst@hypnet.nl](mailto:binnendienst@hypnet.nl) of

[b.vandermarel@tenhag.nl](mailto:b.vandermarel@tenhag.nl)

# HYPOTHEEKNET



## **Bij ons vindt u altijd de hypotheek die bij úw toekomst past!**

Een hypotheek afsluiten doet u niet iedere dag. Als het goed is gaat uw hypotheek jaren mee, misschien zelfs wel voor de rest van uw leven. Daarom gaat u bij de keuze voor een hypotheek niet over één nacht ijs. U laat zich uitgebreid adviseren over de mogelijkheden, waarbij uw persoonlijke situatie en uw toekomstplannen het uitgangspunt zijn.

## **Kortom, voor uitgebreid deskundig hypotheekadvies gaat u naar HypotheekNet!**

HypotheekNet is een onafhankelijke, landelijke keten waar de adviseurs u helpen de hypotheek te vinden die het beste bij u past. Wij behoren tot de grootste hypotheekadviseurs van Nederland.

U heeft bij HypotheekNet keuze uit alle gerenommeerde geldverstrekkers, waardoor u een goede vergelijking kunt maken. De adviseurs van HypotheekNet weten wat er speelt in de markt.

## **Neem gerust contact met ons op!**

Bel ons voor een afspraak via telefoonnummer (053)8506004, of kijk voor meer informatie op <https://financieel.tenhag.nl/hypotheken/>

LET OP:  
duurzaamheid  
was nog nooit  
zo eenvoudig  
en lonend!

## Transformeer uw huis naar een duurzaam paradijs met onze innovatieve hypotheek en verzekeringen

**Bij Hypotheeknet | ten Hag begrijpen we dat het tijd is om actie te ondernemen en een positieve impact op ons milieu te maken. Met onze duurzame hypotheek en verzekeringen beschermt u niet alleen uw huis, maar draagt u ook bij aan een groenere toekomst.**

### Hypotheek

Stelt u zich eens voor: zonnepanelen die zonne-energie opwekken, een warmtepomp die uw huis efficiënt verwarmt, en een regenwateropvangsysteem dat kostbaar water bespaart. Dit zijn slechts enkele van de vele duurzame upgrades die u met onze hypotheek en verzekeringen kunt realiseren.

### Verzekeringen

Wat maakt onze verzekeringsoplossingen voor verduurzaming zo uniek? We bieden niet alleen uitgebreide dekking voor uw duurzame investeringen, maar ook ondersteuning gedurende het hele proces. Onze deskundige adviseurs staan klaar om u te helpen bij het kiezen van de juiste dekking die aansluit bij duurzame maatregelen.

Wanneer u kiest voor Hypotheeknet | ten Hag, kiest u voor gemoedsrust en een duurzame toekomst. Onze verzekeringsoplossingen bieden niet alleen financiële bescherming, maar u levert ook een positieve bijdrage aan het milieu. Bovendien belonen we milieubewuste klanten met aantrekkelijke kortingen en beloningen.

### Waarom wachten?


Neem vandaag nog de eerste stap  
naar een duurzamer leven!

Bel 053-850 60 70 of bezoek onze website op  
[www.tenhag.nl](http://www.tenhag.nl) om meer te weten te komen over de  
mogelijkheden op het gebied van verduurzaming.

# OPSTALVERZEKERING


De woning moet goed beschermd zijn tegen alle risico's van buitenaf. Graag maken wij van deze gelegenheid gebruik om u te attenderen op onze woonhuisverzekering. Deze dekt onder andere de schade als gevolg van brand, ontploffing, blikseminslag, inbraak, diefstal, storm, waterschade, rook- en roet, neervallen van luchtvaartuigen, aanrijding en aanvaring, omvallen van bomen en (indien gewenst) alle van buiten komende onheilen. De opstalverzekering kan ondergebracht worden in het door ons speciaal ontwikkelde ten Hag Privé-Pakket. Het ten Hag Privé-Pakket is een bijzonder slimme en voordelige manier van verzekeren. Vrijwel alle gangbare (gezins)verzekeringen kunnen in het pakket ondergebracht worden in drie verschillende categorieën te weten: wonen, verkeer en recreatie. Denkt u hierbij aan de inboedel-, aansprakelijkheid-, rechtsbijstand-, auto en bijvoorbeeld de doorlopende reisverzekering. Het ten Hag Privé-Pakket kent een aantal aantrekkelijke voordelen zoals:

- Pakketkorting vanaf 3 verzekeringen: Hoe meer verzekeringen er ondergebracht worden in het pakket des te hoger wordt de pakketkorting. Deze kan zelfs oplopen tot maar liefst 10 % bij 6 of meer verzekeringen.
- Termijnbetaling zonder kostenopslag: U bepaalt dus zelf of u per maand, half jaar, kwartaal of per jaar uw premie wilt voldoen. Voor de premie maakt dit geen verschil.
- Één polisblad: Al uw verzekeringen komen overzichtelijk op één polisblad, Mijn pagina: Eenvoudig en snel uw eigen polisgegevens beheren via [www.financieel.tenhag.nl/](http://www.financieel.tenhag.nl/)
- Dekking: Zeer ruime dekking tegen alle plotselinge en onvoorziene van buiten komende onheilen voor de opstal- en inboedelverzekering

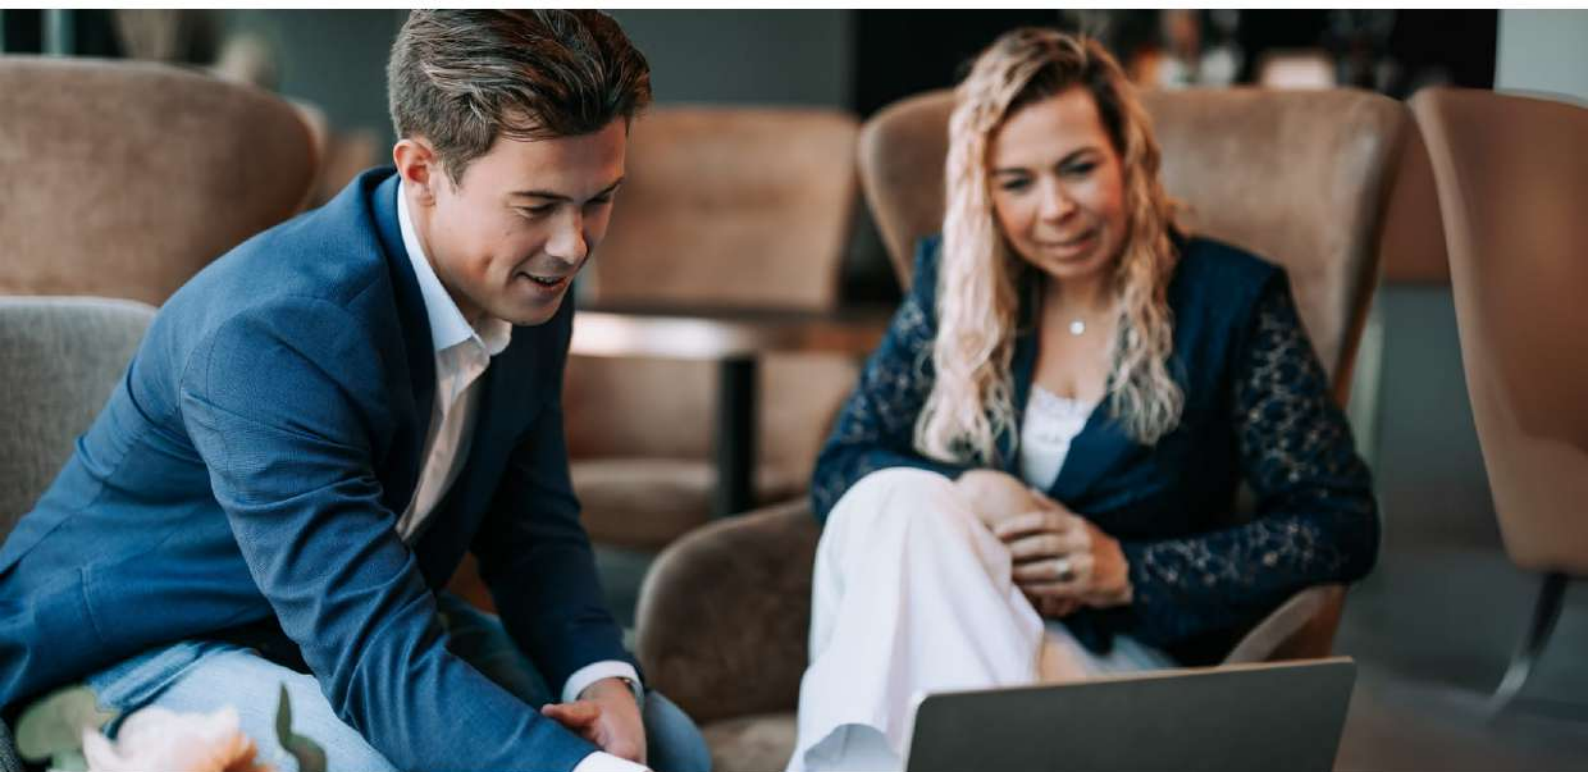

**Wilt u meer weten over onze financiële dienstverlening?**

Neem dan gerust contact met ons op! Indien u dit wenst kunnen wij u in een persoonlijk gesprek verder informeren over de mogelijkheden. (053) 850 60 70

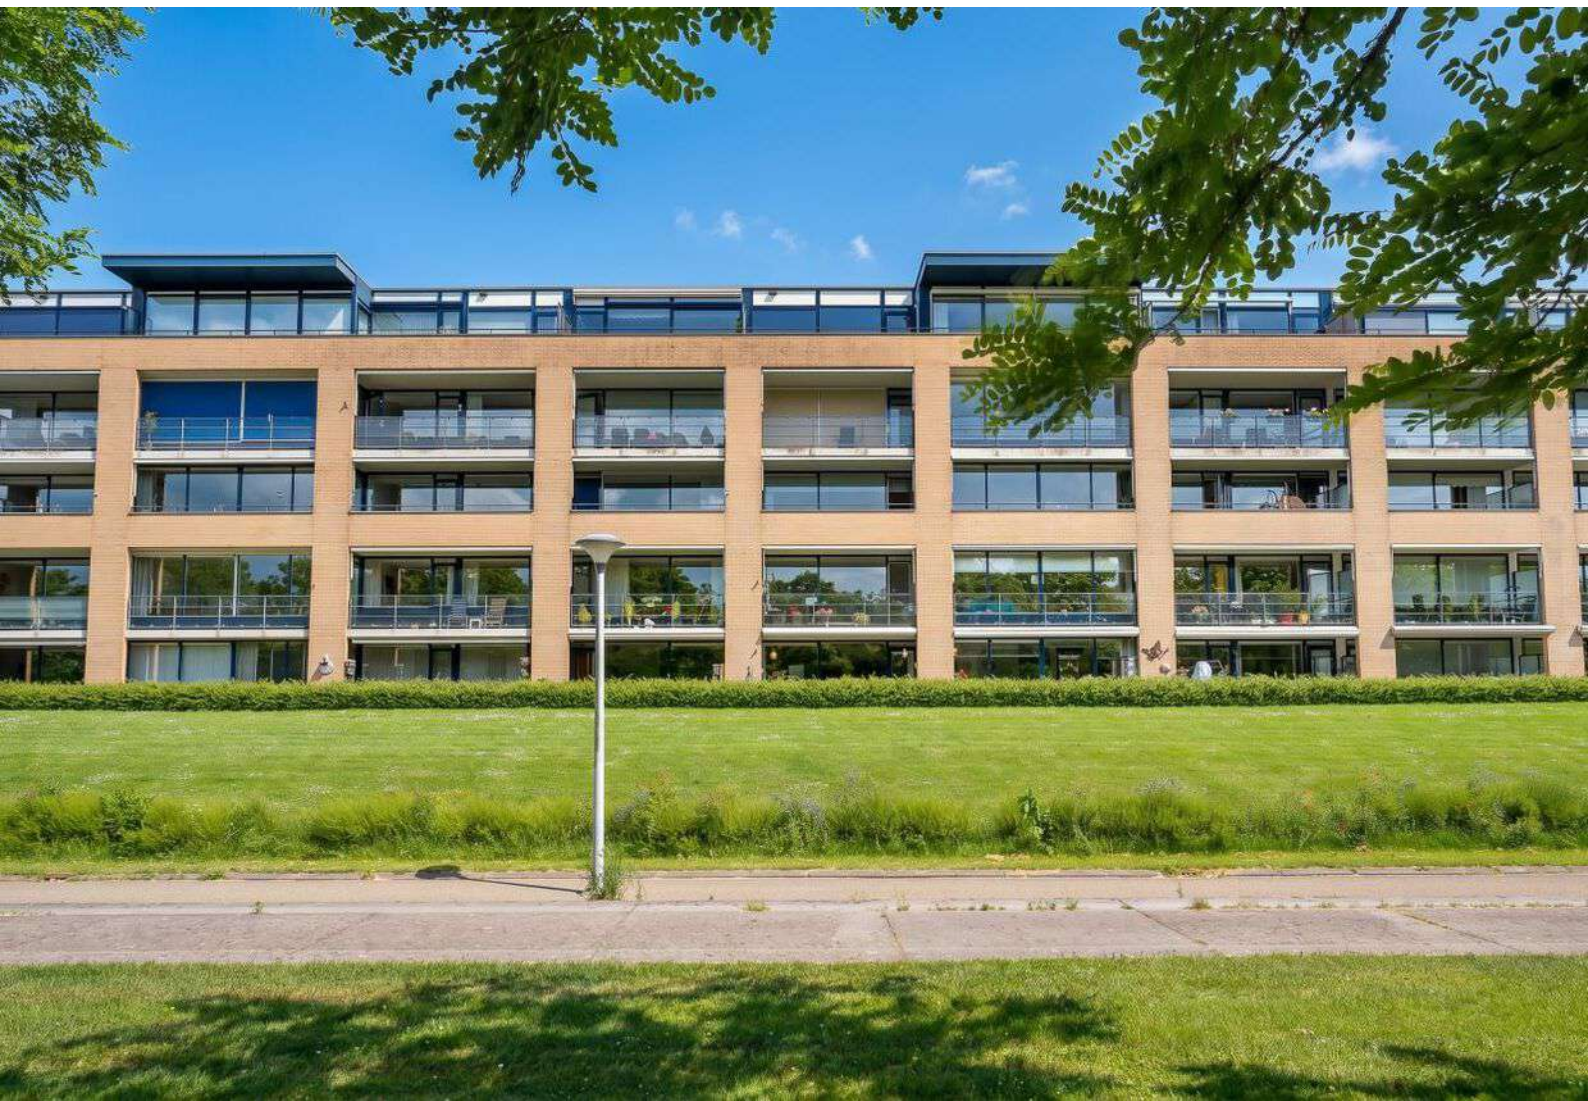

## INTERESSE IN DEZE WONING? NEEM CONTACT MET ONS OP!

Vispoortenplas 8 | 8011 TH | Zwolle  
038-426 99 88 | [zwolle@tenhag.nl](mailto:zwolle@tenhag.nl) | [tenhag.nl](https://tenhag.nl)



**Koen Bangma**  
[k.bangma@tenhag.nl](mailto:k.bangma@tenhag.nl)  
06-51 76 94 63

Volg ons op social media!

