

Een nieuw (t)huis



Sint-Michielsgestel
De Koperslager 15



funda

woonspecialisten die verder gaan



Woonspecialisten die verder gaan

klanten
beoordelen
ons met

9,0



Wij zijn Staete woonspecialisten die verder gaan. We helpen je bij alles wat met verhuizen te maken heeft. Bij het vinden van jouw toekomstige thuis, het verkopen van je huidige woning, bij het taxeren en zelfs bij het (her)financieren ervan. Alle expertise onder één dak, wel zo makkelijk.

Binnen Staete heb je altijd contact met jouw eigen Persoonlijk Adviseur die jouw wensen tot in de puntjes kent. Zo zijn we je optimaal van dienst. We begrijpen als geen ander dat verhuizen een grote impact heeft, daarom is het fijn als je kunt vertrouwen op de deskundigheid van jouw Persoonlijk Adviseur.

Goed voorbereid op pad

Waar begin je bij het kopen van een woning? Bij Staete! Onze woonspecialisten helpen je graag bij het maken van een plan van aanpak. Waar begin je, op welk moment schakel je een hypotheekadviseur in en wanneer ga je nadenken over de verkoop van je eigen woning. Laat je door ons ontzorgen zodat je verhuizing soepel verloopt.

Waar mogen we je bij helpen?

Natuurlijk staan we voor je klaar om je nog meer te vertellen over deze woning. Heb je vragen of wil je meer weten over onze dienstverlening? Neem dan gerust contact met ons op. We helpen je graag.

Belangrijk om te weten:

- Bezichtigingen vinden uitsluitend plaats na afspraak via ons kantoor.
- Indien een koopovereenkomst wordt gesloten dan zal vanuit koper een waarborgsom of bankgarantie worden verlangd ten bedrage van 10% van de koopsom.
- Bij een bouwjaar van 1995 of eerder zal een ouderdomsclausule in de koopakte worden opgenomen.
- Alle genoemde maten zijn circa-maten.
- Breng je een bod uit? Dan zullen wij vragen hoe je de woning gaat financieren conform onze verplichting in de WWFT. Kijk voor meer informatie op www.staete.nl/poortwachter.
- Consumentenvoorwaarden & privacyverklaring zijn van toepassing. Kijk op www.staete.nl/voorwaarden.

Thuis in de regio



Groot netwerk door meerdere kantoren in regio

Er zijn veel verhuisbewegingen die niet op lokaal maar juist op regionaal niveau plaatsvinden. Anders dan makelaarskantoren met één vestiging, gaan wij zowel lokaal als regionaal actief op zoek naar kopers. We zeggen niet voor niets: lokaal bekend; regionaal verbonden.

NVM makelaar

Als lid van de NVM weet je zeker dat wij uitsluitend opkomen voor jouw belangen. Een goed gevoel. Dit betekent tevens dat al onze medewerkers voldoen aan de strenge eisen van de NVM op het gebied van scholing, integriteit en kwaliteit. Betrouwbaar en deskundig. Nu en in de toekomst.

De vestigingen



Waalwijk
Grotestraat 365
0416 - 344 944
infowaalwijk@staete.nl



Drunen
Achterstraat 14a
0416 - 376 141
infodrunen@staete.nl



Vlijmen
Plein 7a
073 - 511 70 00
infovlijmen@staete.nl



's-Hertogenbosch
Van Berckelstraat 67-69
073 - 206 00 03
infodenbosch@staete.nl



Sint-Michiëlsgestel
Nieuwstraat 41a
073 - 551 00 50
infogestel@staete.nl



Boxtel
Stationsstraat 1
0411 - 782 505
infoboxtel@staete.nl


Sint-Michielsgestel

De Koperslager 15

Comfort, sfeer en gezelligheid komen hier perfect samen! Deze fijne tussenwoning in Sint-Michielsgestel heeft alles wat je zoekt. Een lichte en open woonkamer, waar je écht thuiskomt na een lange dag werken, terwijl de eethoek uitnodigt tot heerlijke avonden tafelen met vrienden en familie. De moderne open keuken voorziet je van alle hedendaagse gemakken om de lekkerste gerechten op tafel te zetten. En dat allemaal terwijl je geniet van een aangenaam binnenklimaat, dankzij de aanwezige airconditioning. Boven vind je drie slaapkamers en een zolder met talloze mogelijkheden. Kortom: je hebt jouw nieuwe thuis gevonden!

De fraaie badkamer is volledig uitgerust met een ligbad, een inloopdouche, een extra toilet en een dubbele wastafel. Buiten ligt de zonnige tuin op je te wachten. Hier heb je verschillende lekkere plekjes in de zon en beschik je over een praktische berging en een handige achterom. Klinkt goed, toch?

Je woont hier rustig en kindvriendelijk, met een speeltuintje dichtbij en het centrum van Sint-Michielsgestel op fietsafstand, net als scholen en sportverenigingen. Met de auto sta je in no time op de A2 en zelfs een rustgevende wandeling door de natuur is nooit ver weg. Ook het bruisende centrum van 's-Hertogenbosch is bijzonder snel bereikbaar.

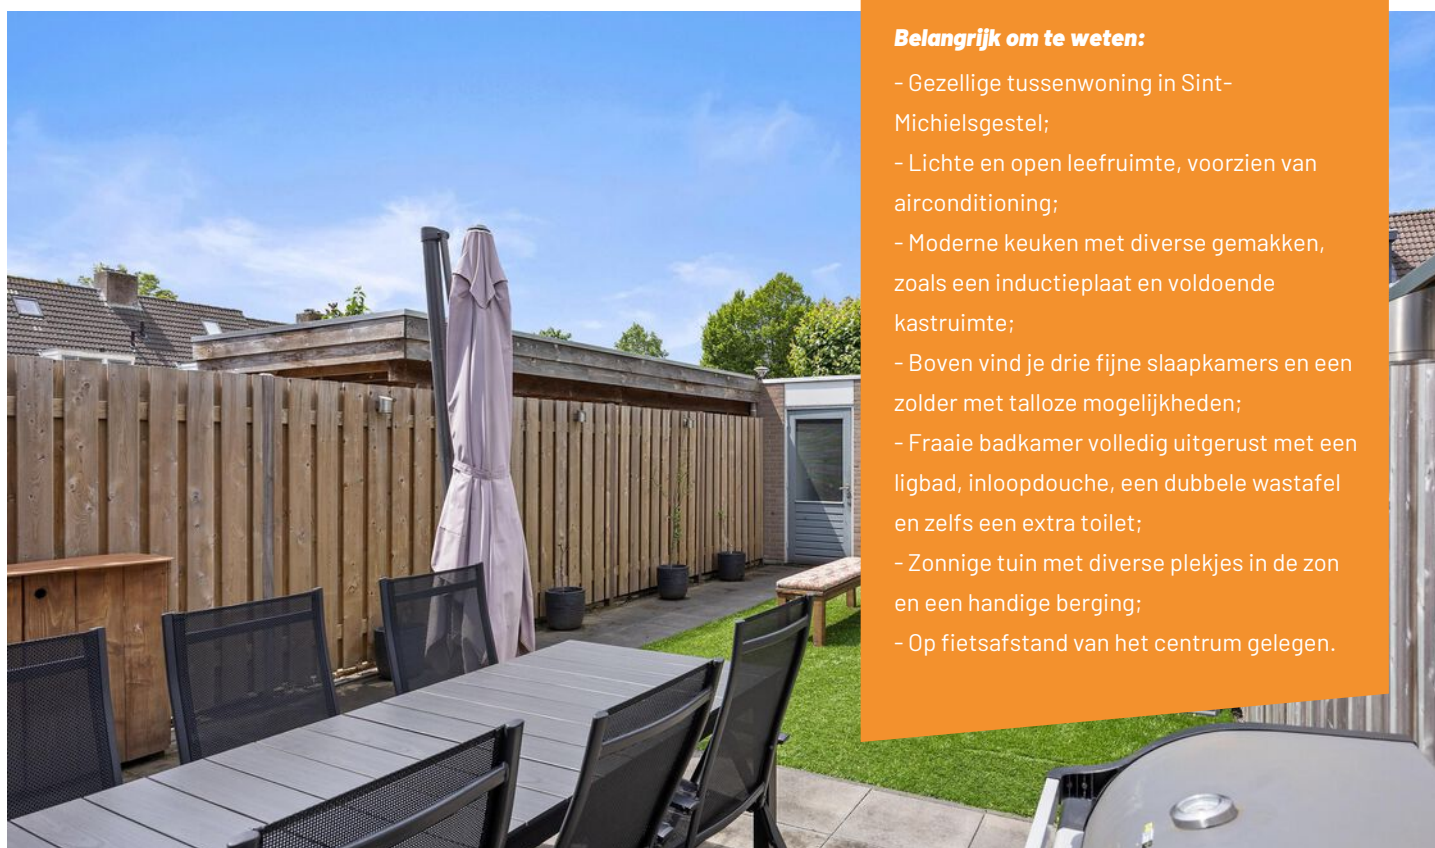

Belangrijk om te weten:

- Gezellige tussenwoning in Sint-Michielsgestel;
- Lichte en open leefruimte, voorzien van airconditioning;
- Moderne keuken met diverse gemakken, zoals een inductieplaat en voldoende kastruimte;
- Boven vind je drie fijne slaapkamers en een zolder met talloze mogelijkheden;
- Fraaie badkamer volledig uitgerust met een ligbad, inloopdouche, een dubbele wastafel en zelfs een extra toilet;
- Zonnige tuin met diverse plekjes in de zon en een handige berging;
- Op fietsafstand van het centrum gelegen.

Bouwjaar



1987

Inhoud



343 m³

Woonoppervlakte



98 m²

Aantal slaapkamers



3

Perceel



165 m²

Energie label



B












































Plattegrond: Begane grond

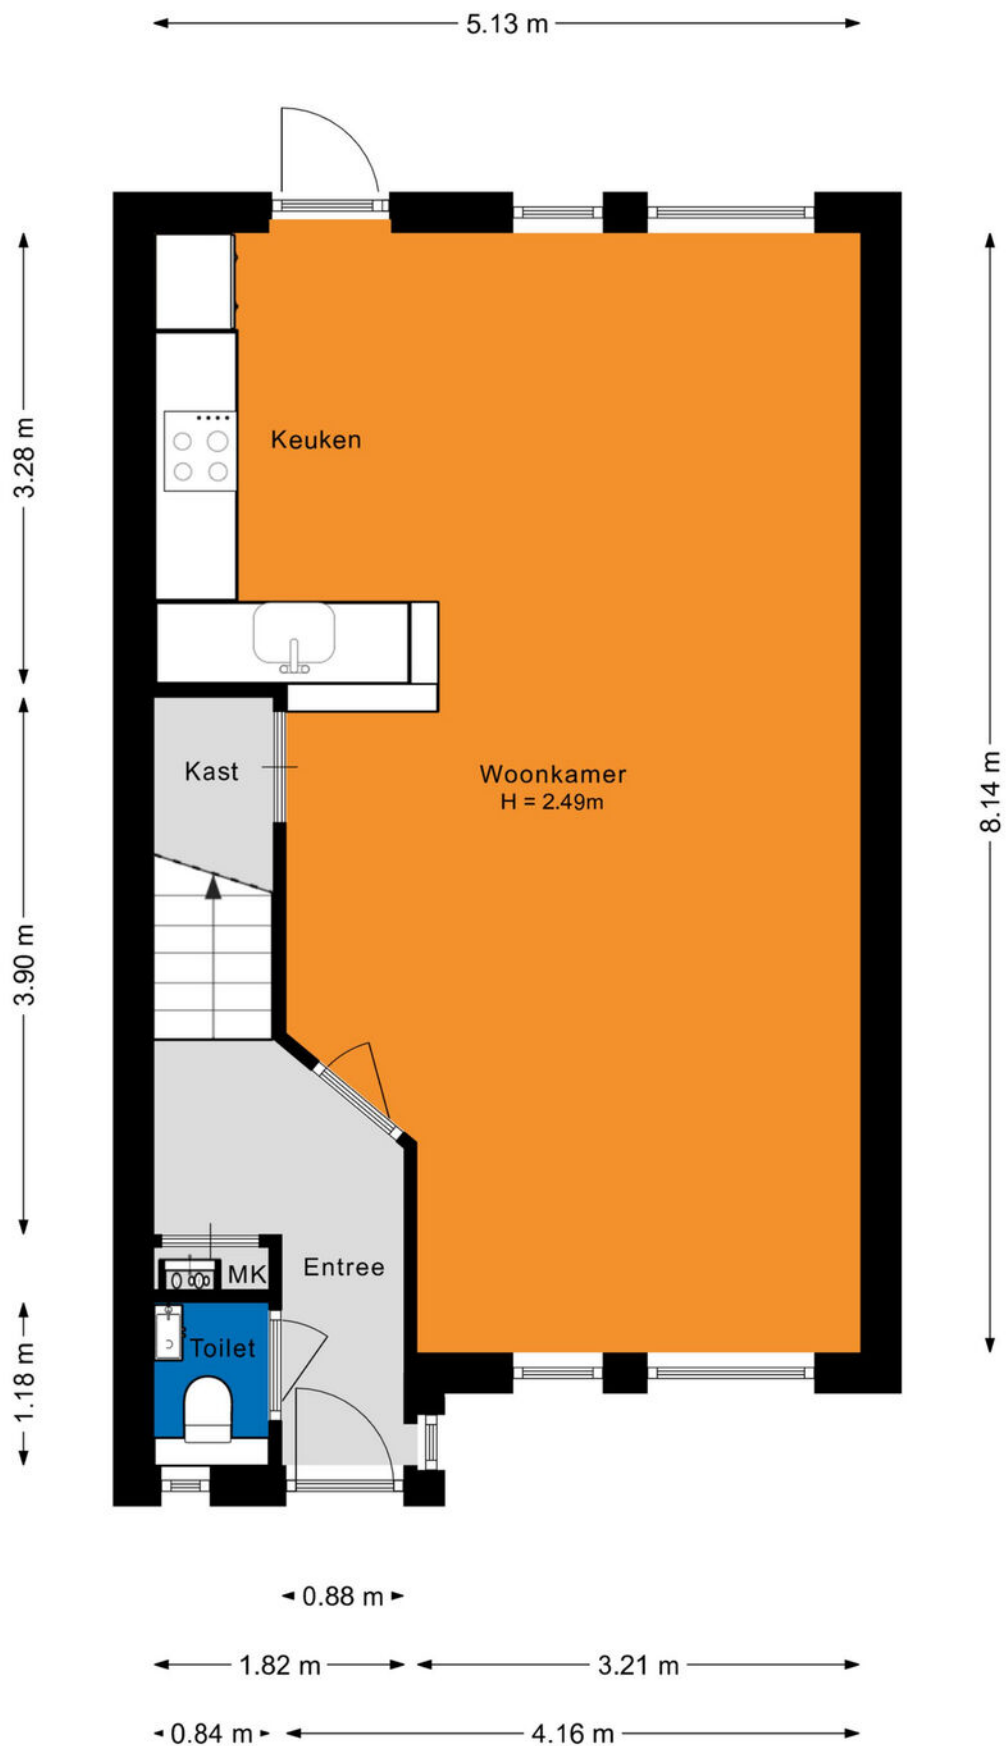


Plattegrond: Eerste verdieping

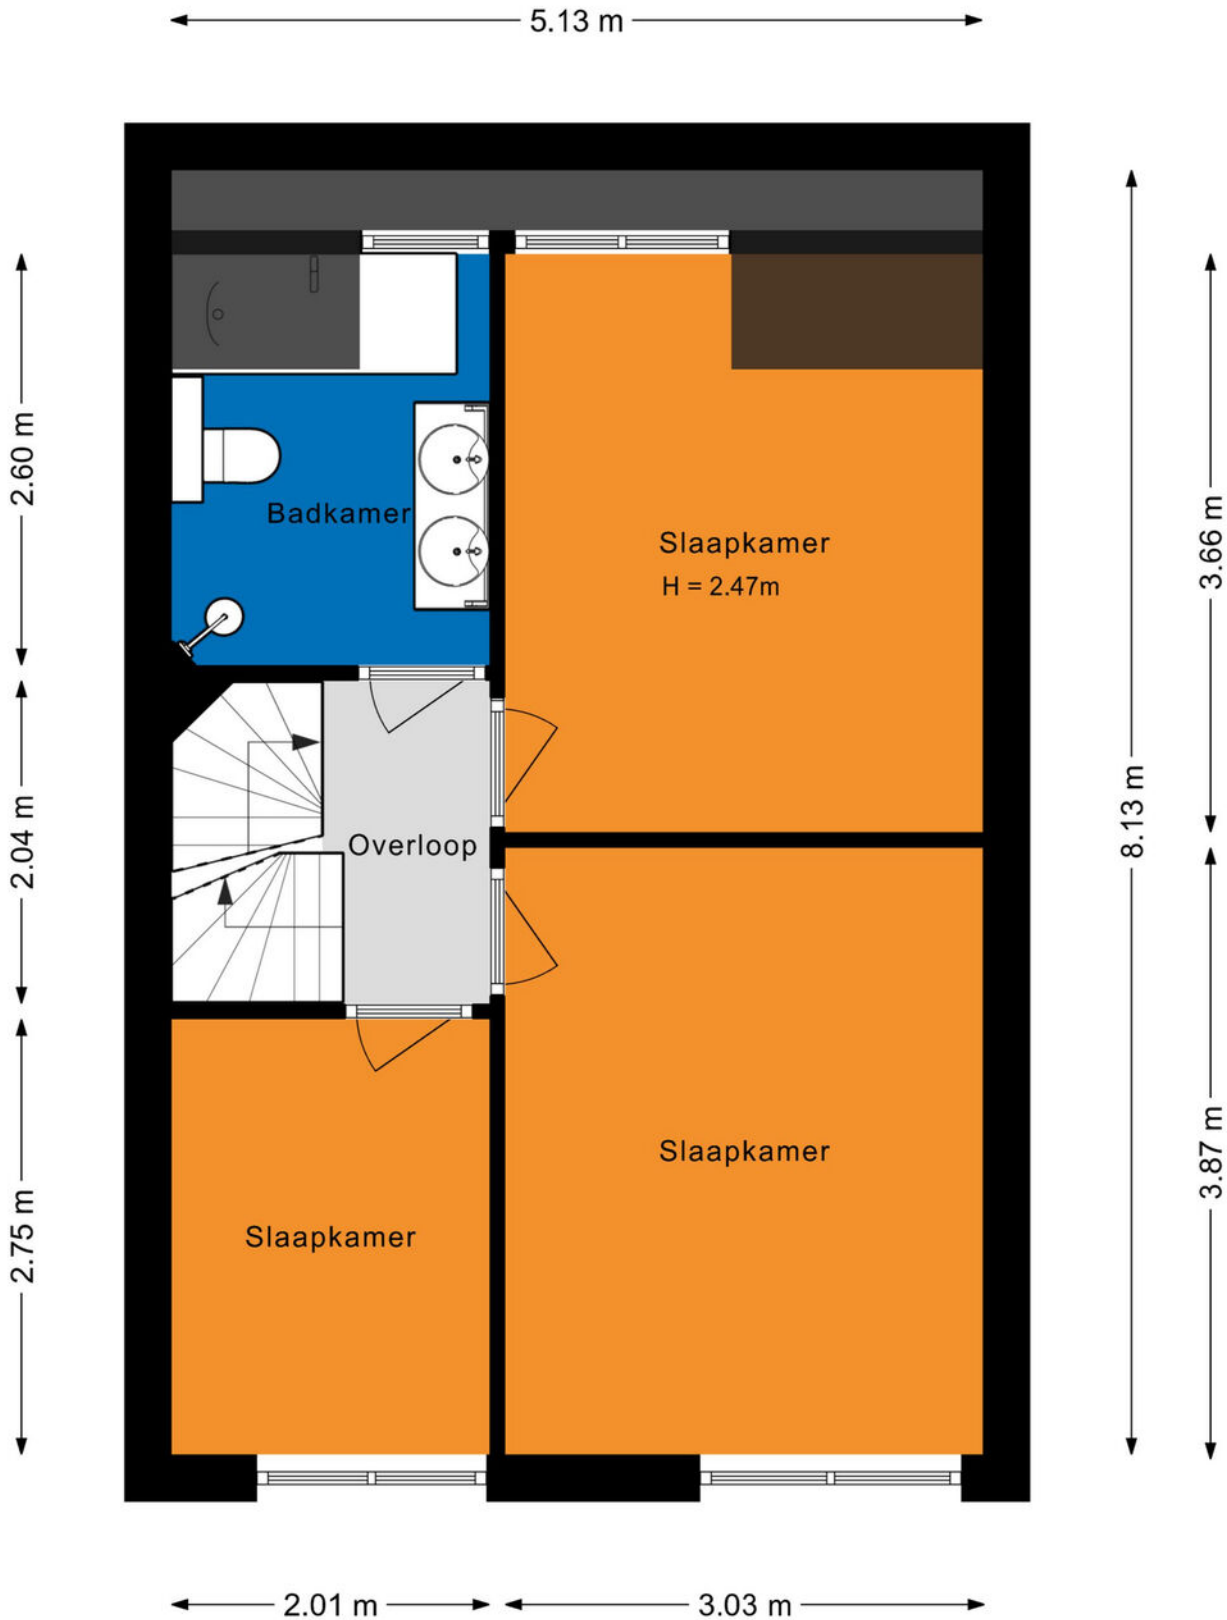

Plattegrond: Zolder

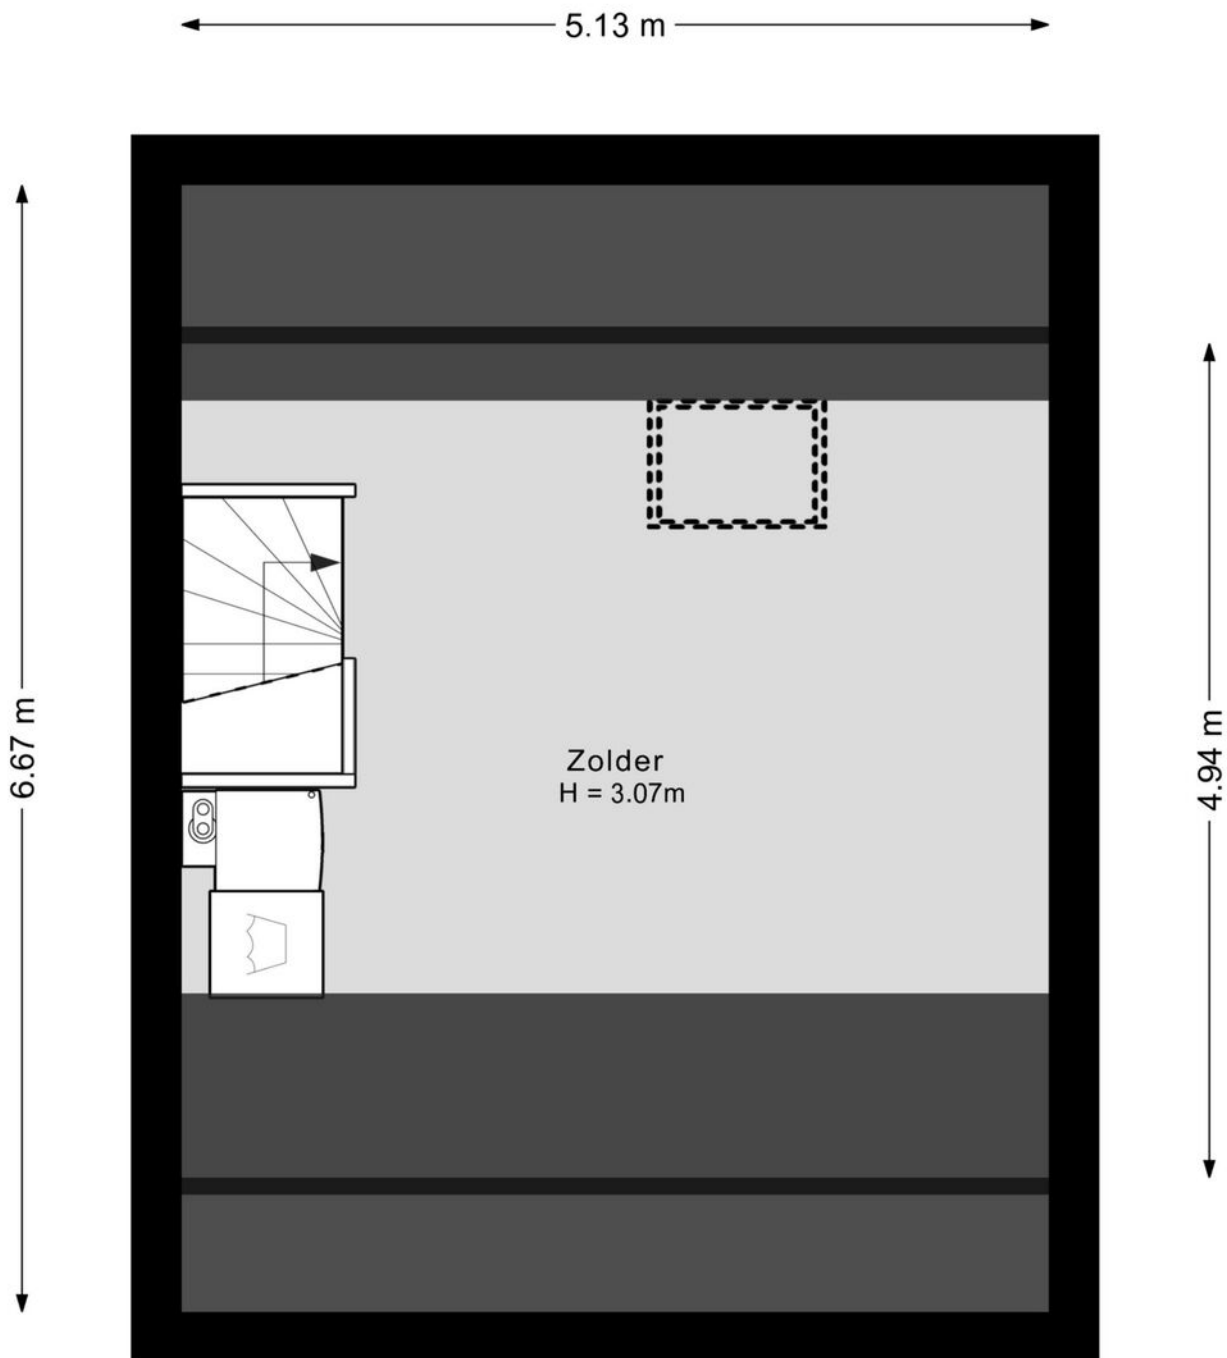


Plattegrond: Berging en overkapping

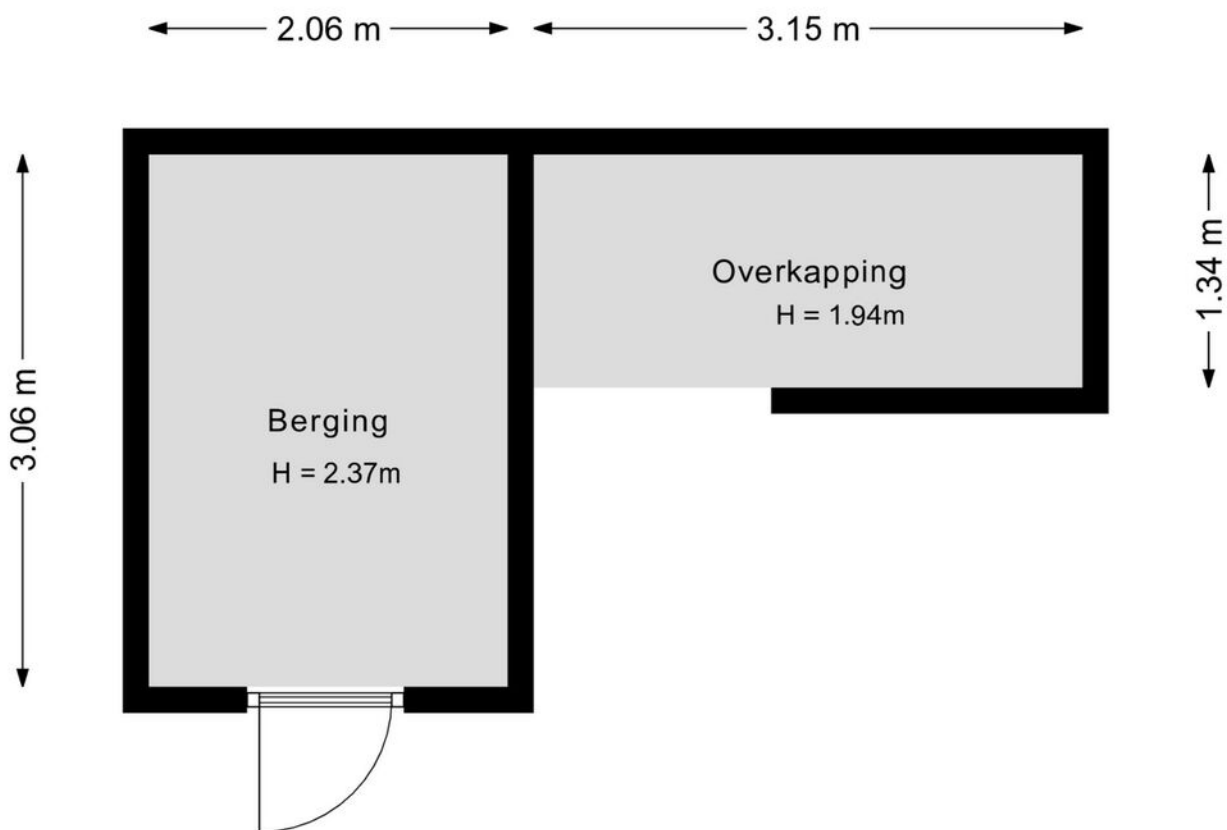

Kadastrale kaart

Kadastrale kaart

Uw referentie: ---

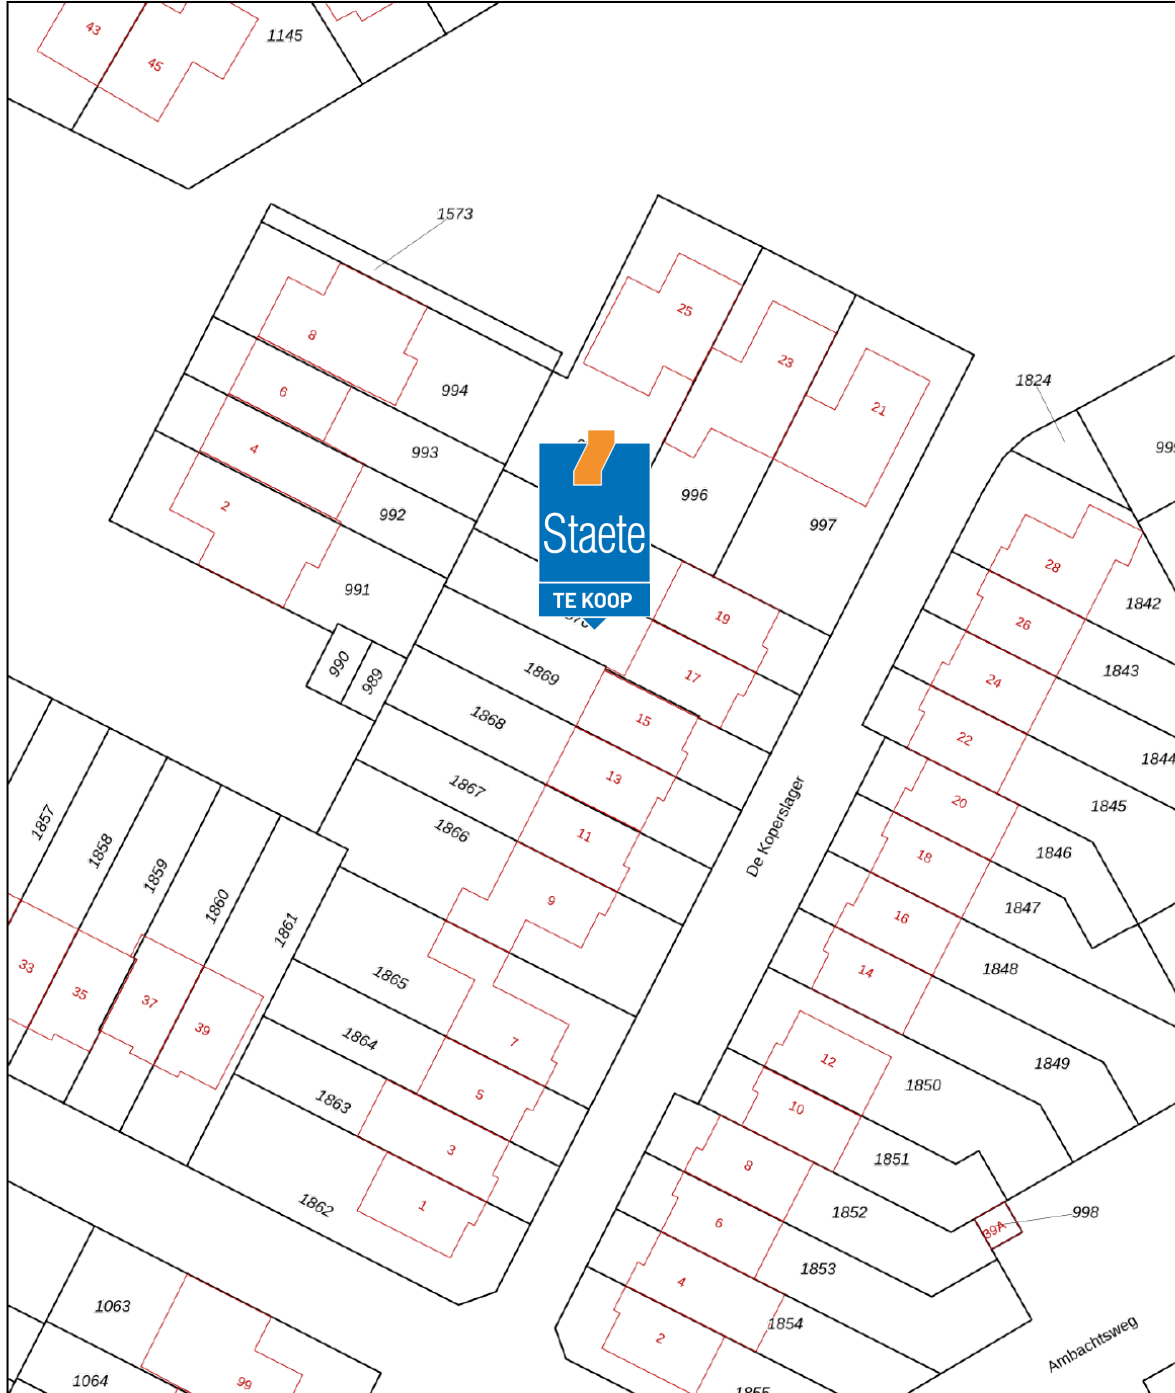

<p>12345 25</p> <p>— Vastgestelde kadastrale grens — Voorlopige kadastrale grens — Administratieve kadastrale grens — Bebouwing</p> <p>Voor een eensluitend uittreksel, geleverd op 19 mei 2026 De bewaarder van het kadaster en de openbare registers</p>	<p>Schaal 1: 500</p> <p>Kadastrale gemeente Sint Michielsgestel Sectie G Perceel 1869</p> <p>Aan dit uittreksel kunnen geen betrouwbare maten worden ontleend. De Dienst voor het kadaster en de openbare registers behoudt zich de intellectuele eigendomsrechten voor, waaronder het auteursrecht en het databankenrecht.</p>	
--	---	--



**De hypotheek
die helemaal
op maat is
voor jou**

**Eerste
afpraak op
onze kosten**

**Voor het kopen van je (eerste) huis,
hypotheekadvies en aanpassingen
aan je hypotheek**



Je weet het zeker: je gaat jouw droomhuis kopen! Wij helpen je graag.

Bij het afsluiten van de juiste hypotheek komt meer kijken dan je in eerste instantie denkt. Bij Staete Hypotheken krijg je deskundig en onafhankelijk financieel advies voor de lange termijn dat is gebaseerd op jouw persoonlijke toekomstbeeld. We kijken behalve de scherpste rente ook naar de voorwaarden. We vergelijken daarvoor alle hypotheekaanbieders. Op basis van jouw wensen en mogelijkheden selecteren we de hypotheek die het beste bij jou past.

Zo kun je met een goed gevoel gaan genieten van je (nieuwe) woning.

**Direct weten hoeveel je kunt lenen?
Bereken het zelf op:
www.staetehypotheken.nl**

Benieuwd naar onze aanpak?

Bel ons op: 073 - 511 30 01 of mail naar -
hypotheken@staete.nl

- **Wij komen ook bij je thuis!**
- **Ook afspraken in de avond mogelijk**
- **Ervaren en gecertificeerde adviseurs**



**Scan de QR code voor actuele
informatie omtrent hypotheeken.**



Jan van de Nieuwegiessen
jan@staete.nl



Rian van Son
rian@staete.nl



Samantha van Riel
samantha@staete.nl



Michael van Hees
michael@staete.nl



Ellen Dielissen
ellen@staete.nl





**Op zoek
naar een
ruimere
woning?**



funda

We helpen je voor een zorgeloze verhuiservaring:

- **Alle kennis onder één dak**
- **Al 25 jaar ervaring**
- **Groot netwerk dankzij zes vestigingen**
- **Klantwaardering van 9+**

