



DE ZILK  
St Jacobstraat 36 A

Vraagprijs  
€ 550.000,- k.k.

# Instapklaar hoekhuis!

Met fantastische 25 meter diepe tuin!



**Keijser &  
Drieman**  
NVM MAKELAARS

023 532 1516 | [haarlem@keijserdrieman.nl](mailto:haarlem@keijserdrieman.nl)  
[www.keijserdrieman.nl](http://www.keijserdrieman.nl)

# Kenmerken & specificaties



Bouwjaar:  
ca. 1936

Soort:  
eengezinswoning

kamers:  
5

Inhoud:  
ca. 490 m<sup>3</sup>

Woonoppervlakte:  
ca. 115 m<sup>2</sup>

Perceeloppervlakte:  
ca. 257 m<sup>2</sup>

Externe bergruimte:  
26 m<sup>2</sup>

Energie label  
A

# Omschrijving

Instapklaar en uitgebouwde hoekwoning met fantastische diepe achtertuin en energielabel A!

Op een leuke, rustige locatie aan de rand van het dorp ligt deze moderne en verzorgde hoekwoning met fantastische achtertuin en uitzicht over landerijen.

Het huis is licht, verzorgd, met een speelse indeling en werkelijk zo te betrekken. De begane grond bestaat uit een knusse woonkamer(ensuite) aan de voorzijde en een moderne open woonkeuken aan de achterzijde. Mede door de uitbouw met grote raampartijen is deze ruimte licht en sfeervol en vormt echt het hart van het huis. De moderne keuken in lichte kleurstelling is voorzien van alle wenselijke inbouwapparatuur en heeft een kookeiland met gezellige eetbar. Er is een riante eethoek en mede door de openslaande deuren is de prachtige tuin een verlengstuk van het huis.

De tuin (van ca. 25 meter diep!) is fraai aangelegd en heeft verschillende terrassen, hoekjes en overkappingen waar altijd wel een plekje in de zon of schaduw te vinden is. Er zijn 2 ruime schuren, meer dan voldoende plek voor het opbergen van het tuinmeubilair, de BBQ, de fietsen etc. Aan de achterzijde grenst de tuin aan het water en landerijen, wat zorgt voor een vrij uitzicht en een extra ruimtelijk gevoel. Op de verdiepingen zijn er 3 goede (slaap)kamers en een moderne badkamer aanwezig. Alle benodigdheden voor een fijn gezinshuis.

Ook de ligging van het huis is prettig. De straat is rustig en kindvriendelijk, op loopafstand van de verschillende voorzieningen in het dorp. De Zilk, gelegen in het hart van de Duin- en Bollenstreek beschikt o.a. over een brede basisschool, kinderopvang, grote speeltuin, diverse sportverenigingen, een supermarkt en enkele horecagelegenheden. De ingang van de Amsterdamse Waterleidingduinen ligt op korte loopafstand en het strand op ca. 15 minuten fietsen. Een heerlijke, gemoedelijke woonomgeving tussen de duinen en bollenvelden maar ook centraal gelegen met steden als Haarlem, Leiden en Amsterdam op korte afstand.

De verkopers vertellen graag zelf waarom het hier zo fijn wonen is:

"Na 23 jaar gaan wij dit fijne huis met heerlijke tuin verlaten voor een ander mooi plekje in De Zilk. Na de complete verbouwing in 2020 werd het woonplezier nog groter. De heerlijke grote woonkeuken waar wij graag met vrienden zaten terwijl de kinderen door de schuifdeur gewoon lekker tv konden kijken in de woonkamer gaan wij zeker missen! Ook de heerlijke tuin gaan we missen, het ochtendzonnetje tegen de achterkant van het huis waar je de dag kunt beginnen met een kop koffie en de krant. Achterin de tuin zit je vooral in het voorjaar en najaar heerlijk uit de wind en in de zon en in de zomer is het genieten onder de veranda, daar hebben we vele uren doorgebracht. Wij hopen dat de nieuwe bewoners hier met net zo veel plezier gaan wonen als wij hebben gedaan, met de leuke burens in een gezellige straat en een heel gezellig dorp."

#### Indeling:

Begane grond: entree, hal met toilet, woonkamer ensuite (ca. 3.40x3.75m), ruime uitgebouwde woonkeuken (ca. 6.40x4.75m) met kookeiland en voorzien van diverse inbouwapparatuur, openslaande deuren naar de diepe achtertuin op het noordoosten met fietsen schuur, veranda en grote houten blokhut.

1e verdieping: overloop met vaste kast, slaapkamer (ca. 3.40x2.70/ 4.70m) aan de voorzijde, slaapkamer aan de achterzijde (resp. ca. 2.50x4.75m en moderne badkamer (ca. 2.25x1.95m) voorzien van inloopdouche, wastafel en 2e toilet.

2e verdieping: overloop, slaapkamer (ca. 2.75x4.75m) aan de voorzijde voorzien van dakkapel, werkkamer/ kantoor (ca. 1.75x4.75m) aan de achterzijde voorzien van dakkapel, wasmachine aansluiting en opstelling c.v.-ketel.

#### Bijzonderheden:

- Bouwjaar ca. 1936;
- Woonoppervlakte ca. 115m<sup>2</sup>, inhoud ca. 490m<sup>3</sup>;
- Perceeloppervlakte 257m<sup>2</sup>;
- Energielabel A;
- Twee schuren en een veranda (totaal ca. 35m<sup>2</sup>);
- De woning is in 2020 uitgebouwd en volledig gemoderniseerd;
- Luxe woonkeuken met kookeiland en voorzien van diverse inbouwapparatuur;
- Heerlijke ca. 25 meter diepe achtertuin met uitzicht over de bollenvelden;
- Aanvaarding in overleg.







































# Plattegrond

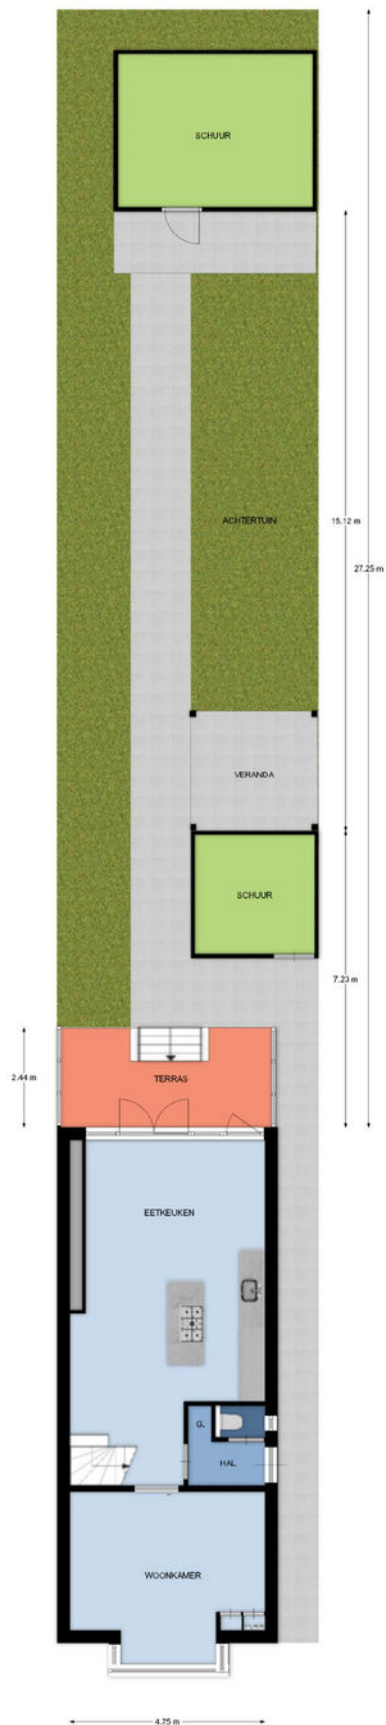

Situatie, St Jacobstraat 36A te De Zijk

De plattegronden zijn geschikt voor promotionele doeleinden.  
Er kunnen geen rechten aan ontleend worden.


# Plattegrond

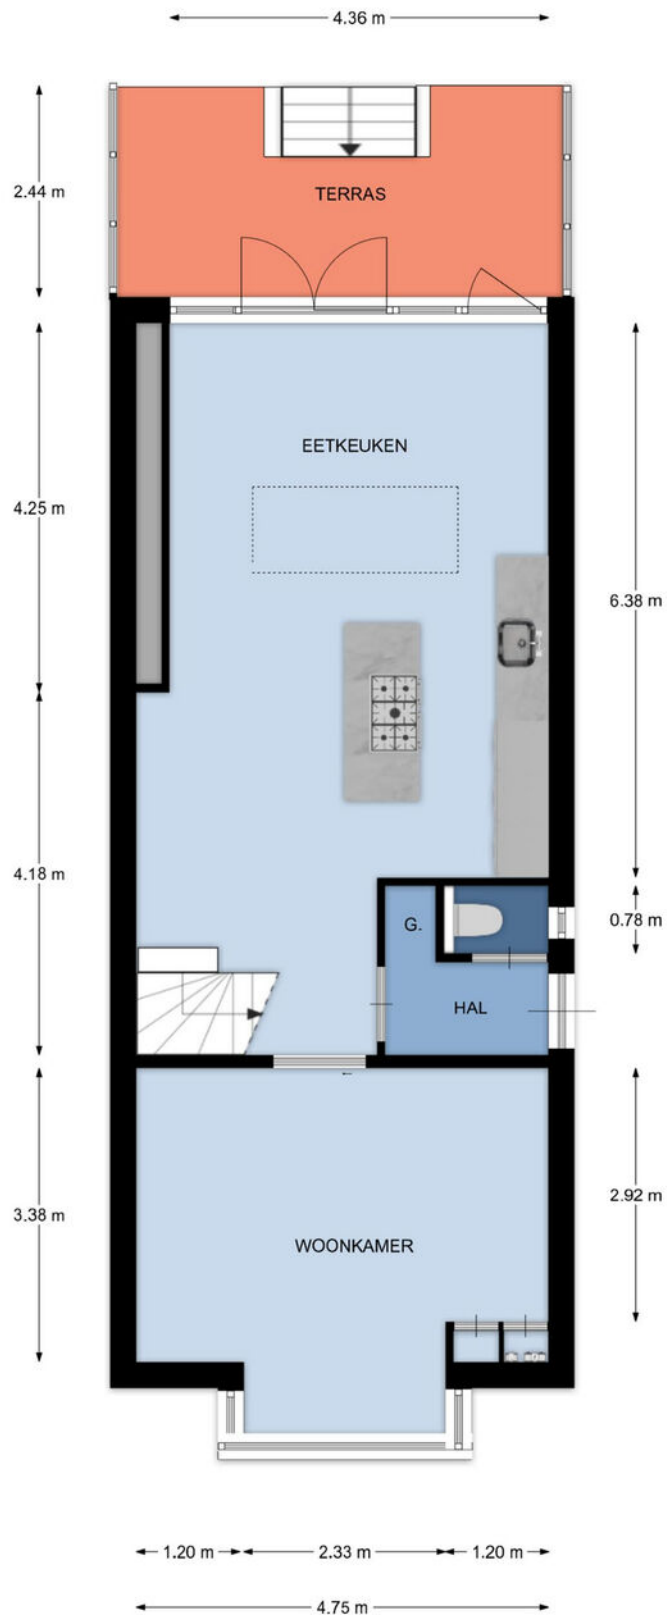

## Begane grond, St Jacobstraat 36A te De Zilk

De plattegronden zijn geschikt voor promotionele doeleinden.  
Er kunnen geen rechten aan ontleend worden.


# Plattegrond

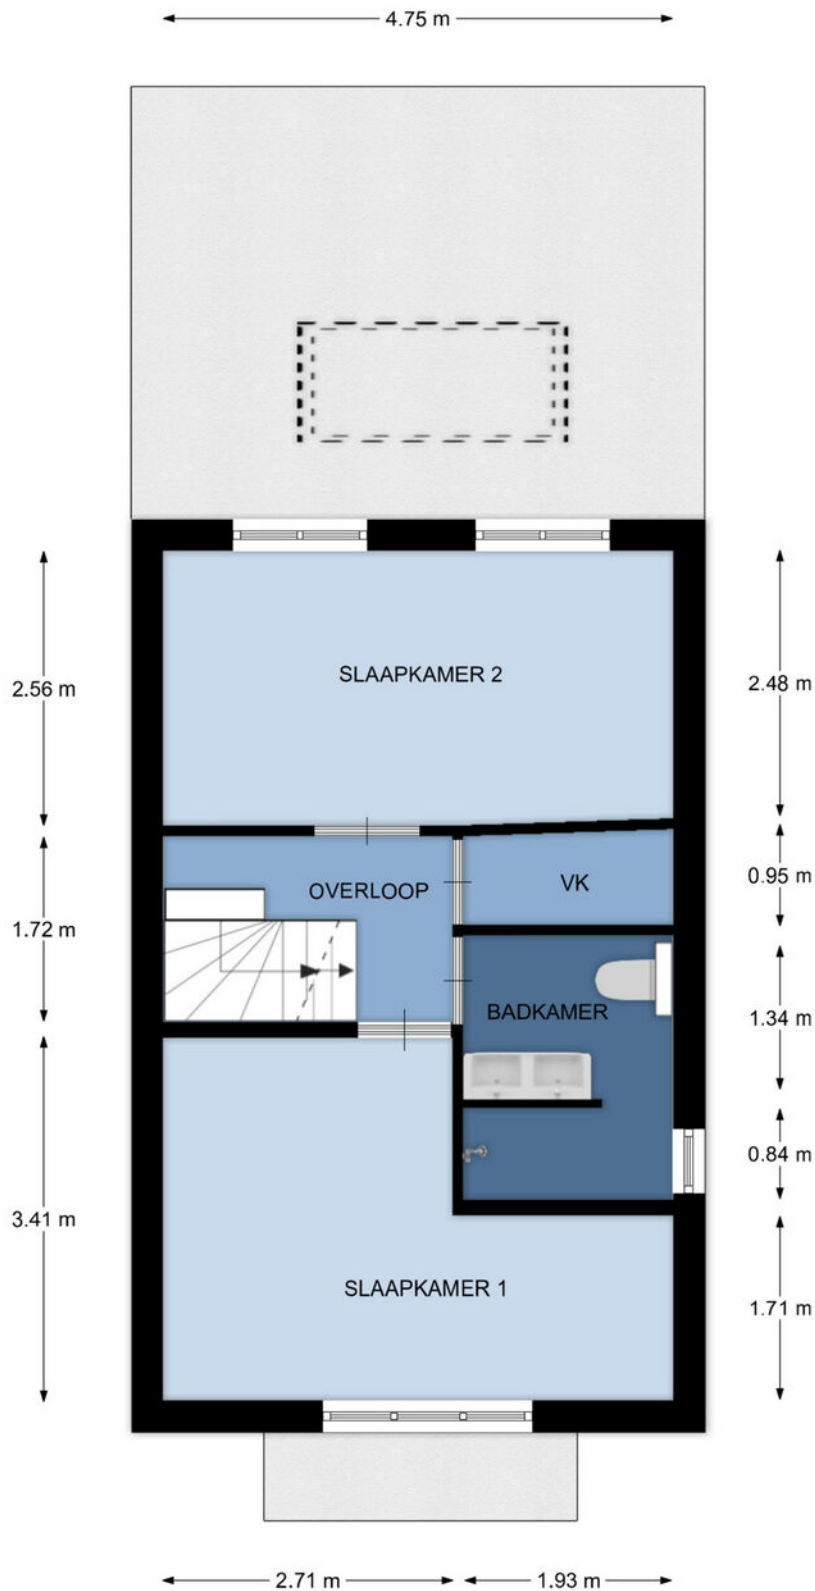

## 1e Verdieping, St Jacobstraat 36A te De Zilk

De plattegronden zijn geschikt voor promotionele doeleinden.  
Er kunnen geen rechten aan ontleend worden.


# Plattegrond

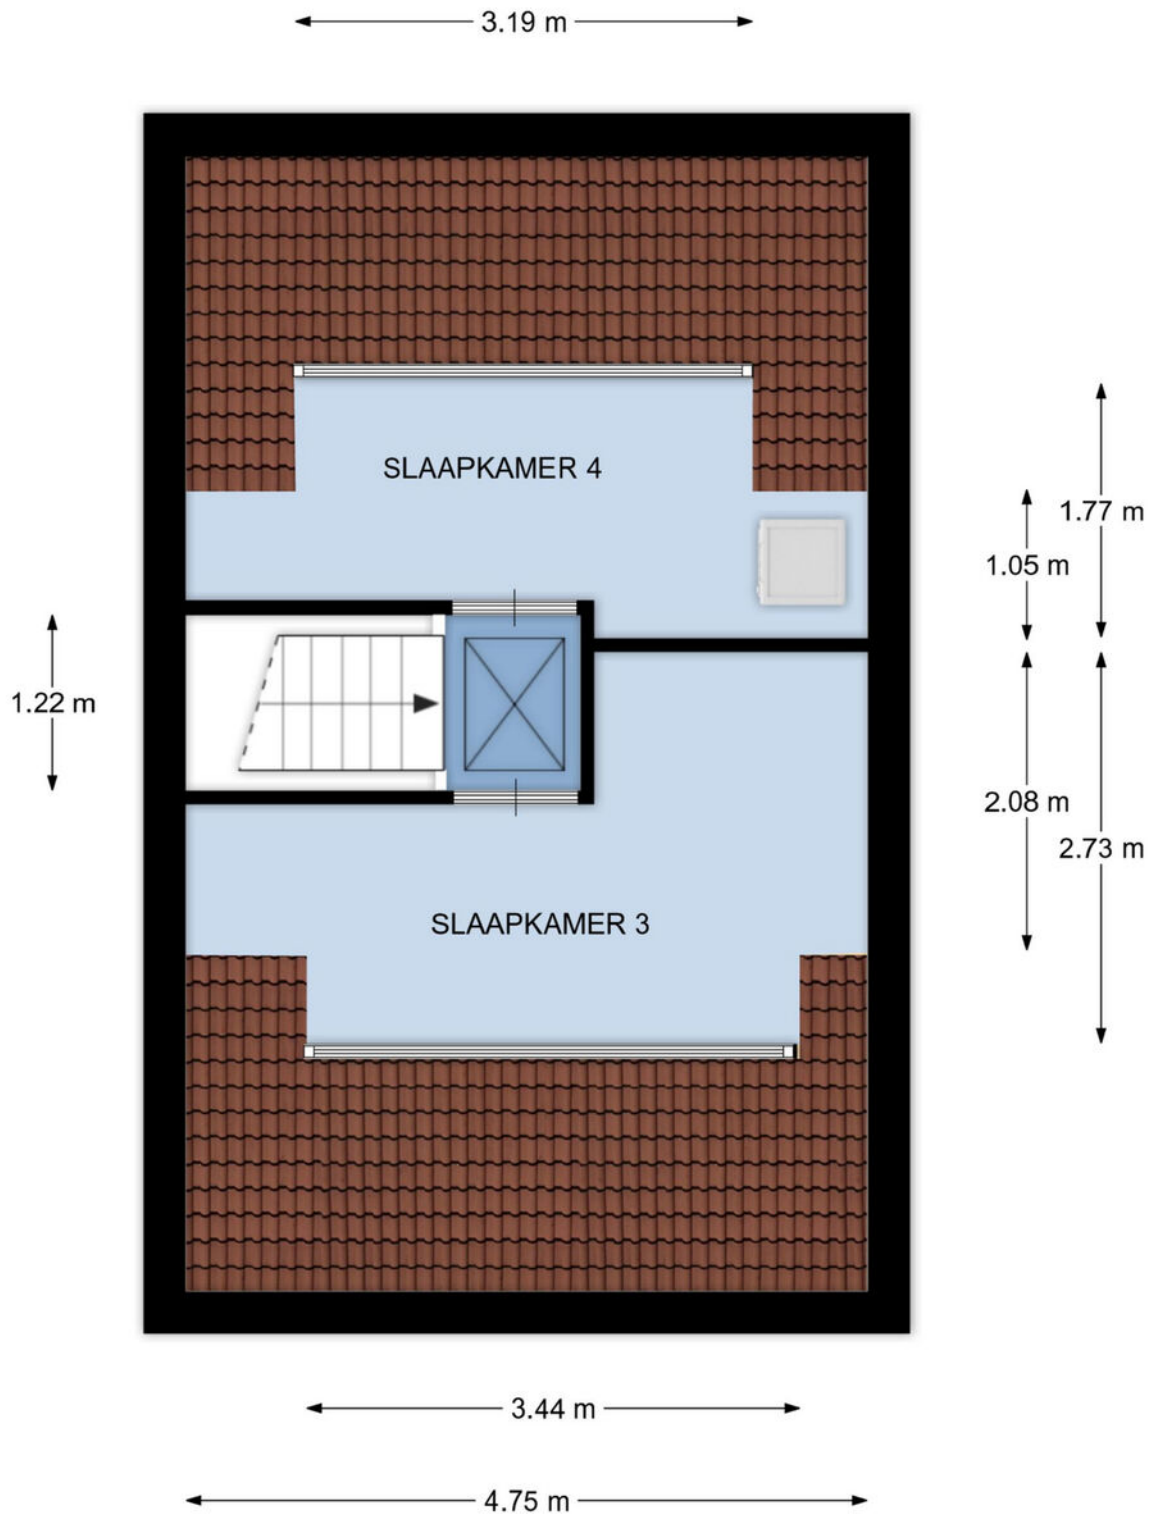

## 2e Verdieping, St Jacobstraat 36A te De Zilk

De plattegronden zijn geschikt voor promotionele doeleinden.  
Er kunnen geen rechten aan ontleend worden.


# Plattegrond

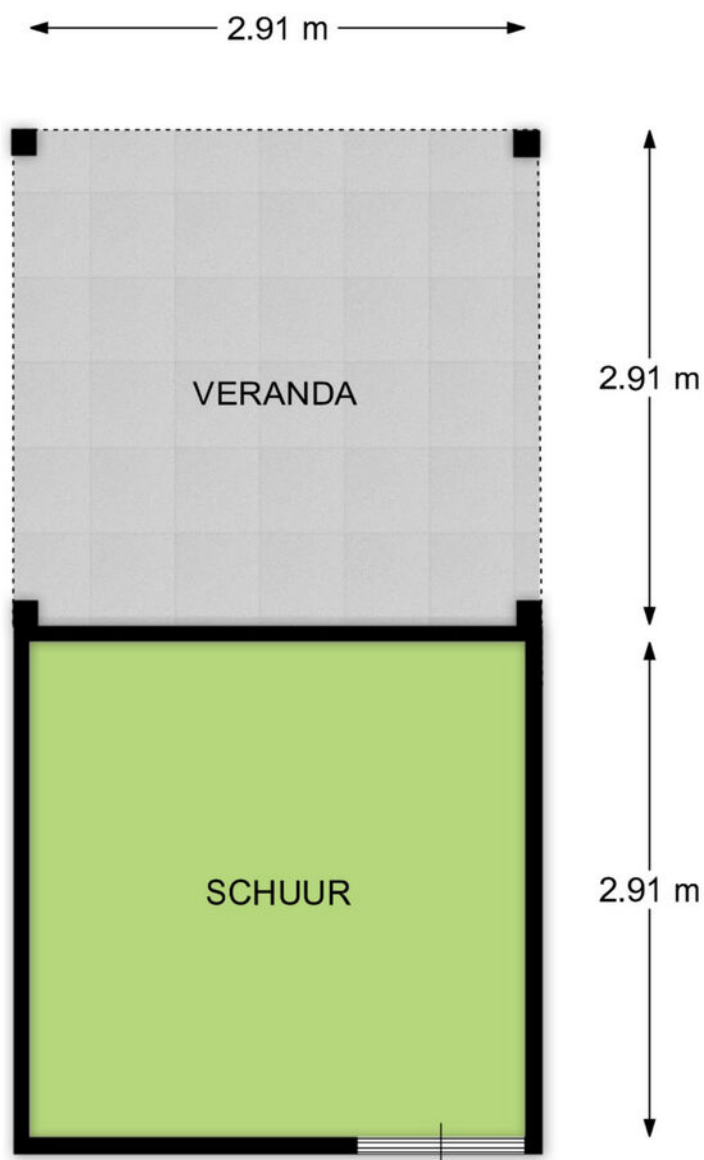

## Begane grond, St Jacobstraat 36A te De Zilk

De plattegronden zijn geschikt voor promotionele doeleinden.  
Er kunnen geen rechten aan ontleend worden.

# Plattegrond

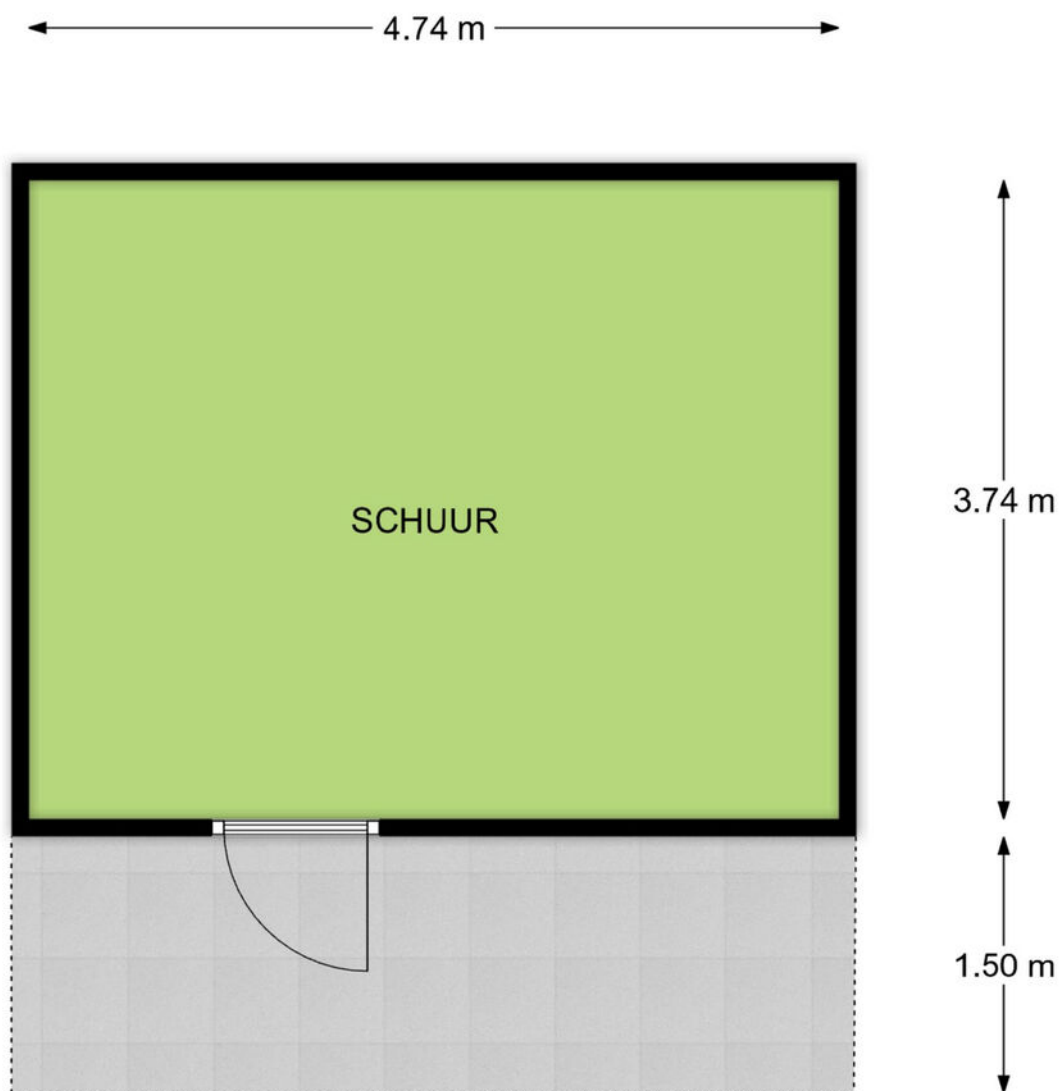

## Begane grond, St Jacobstraat 36A te De Zilk


De plattegronden zijn geschikt voor promotionele doeleinden  
Er kunnen geen rechten aan ontleend worden.

# Kadastrale kaart

Kadastrale kaart

Uw referentie: St Jacobstraat 36A



<p>12345 25</p>	<p>Deze kaart is noordgericht Perceelnummer Huisnummer — Vastgestelde kadastrale grens — Voorlopige kadastrale grens — Administratieve kadastrale grens — Bebouwing</p>	<p>Schaal 1: 500</p> <p>Kadastrale gemeente Noordwijkerhout Sectie A Perceel 2360</p>	
<p>Voor een eensluidend uittreksel, geleverd op 19 februari 2026 De bewaarder van het kadaster en de openbare registers</p>		<p>Aan dit uittreksel kunnen geen betrouwbare maten worden ontleend. De Dienst voor het kadaster en de openbare registers behoudt zich de intellectuele eigendomsrechten voor, waaronder het auteursrecht en het databankenrecht.</p>	

# Locatie op de kaart



# Lijst van zaken

	Blijft achter	Gaat mee	Ter overname
<b>Woning - Interieur</b>			
Designradiator(en)	X		
Verlichting, te weten			
- inbouwspots/dimmers	X		
- opbouwspots/armaturen/lampen/dimmers	X		
- losse (hang)lampen		X	
(Losse)kasten, legplanken, te weten			
- Losse kleding kasten		X	
- Inlegplanken overloop kast			X
Raamdecoratie/zonwering binnen, te weten			
- gordijnrails			X
- gordijnen			X
- rolgordijnen	X		
- inbetweens achter bij openslaande deuren incl. rail		X	
Vloerdecoratie, te weten			
- vloerbedekking	X		
- parketvloer	X		
- laminaat	X		
<b>Woning - Keuken</b>			
Keukenblok (met bovenkasten)	X		
Keuken (inbouw)apparatuur, te weten			
- kookplaat	X		
- afzuigkap	X		
- oven	X		
- combi-oven/combimagnetron	X		
- koel-vriescombinatie	X		
- vaatwasser	X		
- Quooker	X		
- koffiezetapparaat		X	
<b>Woning - Sanitair/sauna</b>			
Toilet met de volgende toebehoren			
- toilet	X		

# Lijst van zaken

	Blijft achter	Gaat mee	Ter overname
- toiletborstel(houder)	X		
<b>Badkamer met de volgende toebehoren</b>			
- wastafel	X		
- wastafelmeubel	X		
- toiletkast	X		
- toilet	X		
- toiletrolhouder	X		
- toiletborstel(houder)	X		
<b>Woning - Extérieur/installaties/veiligheid/energiebesparing</b>			
Brievenbus	X		
(Voordeur)bel	X		
Rookmelders	X		
(Klok)thermostaat	X		
Rolluiken	X		
Telefoonaansluiting/internetaansluiting	X		
Veiligheidsschakelaar wasautomaat		X	
Waterslot wasautomaat		X	
Zonnepanelen	X		
<b>Warmwatervoorziening, te weten</b>			
- CV-installatie	X		
<b>Tuin - Inrichting</b>			
Tuinaanleg/bestrating	X		
Beplanting	X		
<b>Tuin - Verlichting/installaties</b>			
Buitenverlichting	X		
Tijd- of schemerschakelaar/bewegingsmelder	X		
Losse border lampen			X
<b>Tuin - Bebouwing</b>			
Tuinhuis/buitenberging	X		
Kasten/werkbank in tuinhuis/berging			X

*De onderstaande clausules zullen worden opgenomen in de koopakte*

**Ouderdomsclausule:**

*Koper verklaart ermee bekend te zijn, dat de onroerende zaak dateert uit ca. 1936, wat betekent dat de eisen die aan de bouwkwaliteit gesteld mogen worden aanzienlijk lager liggen dan bij nieuwe woningen. Tenzij de verkoper de kwaliteit hiervan gegarandeerd heeft, staat hij niet in voor de funderingen, de vloeren, de leidingen, voor de elektriciteit, water en gas, de riolering en de afwezigheid van enig ongedierte c.q. schimmels (zoals bijvoorbeeld houtworm, boktor, zwam etc.). Bouwkundige kwaliteitsgebreken worden geacht niet belemmerend te werken op het in artikel 6.3 van de koopakte omschreven woongebruik.*

**Asbestclausule**

*In de onroerende zaak kunnen asbesthoudende stoffen/materialen aanwezig zijn. Indien deze worden verwijderd dienen door koper maatregelen en voorzieningen te worden getroffen die de wetgeving voorschrijft. Koper verklaart met deze wetgeving bekend te zijn en aanvaardt alle aansprakelijkheid en gevolgen die uit de aanwezigheid van asbest en/of de verwijdering van asbest uit de onroerende zaak kan voortvloeien. In afwijking van artikel 6.3. van deze koopakte en artikel 7:17 lid 1 en 2 BW komt het geheel of ten dele ontbreken van één of meer eigenschappen van de onroerende zaak voor normaal en bijzonder gebruik en het eventueel anderszins niet-beantwoorden van de zaak aan de overeenkomst als gevolg van de aanwezigheid van enig asbest in welke samenstelling en/of op welke plaats dan ook voor rekening en risico van koper. Bij het vaststellen van de koopsom is hier rekening mee gehouden. Koper vrijwaart verkoper voor elke aansprakelijkheid, hoe ook genaamd en onder welke titel dan ook, die uit de aanwezigheid en/of verwijdering van asbesthoudende stoffen/materialen kan voortvloeien.*

**Algemene woninginformatie**

*Verkoper kan niet instaan voor de kwaliteit van de fundering. Koper verklaart voor het ondertekenen van deze koopakte voldoende de gelegenheid te hebben gehad om zich te laten informeren over de feitelijke funderingssituatie en koper vrijwaart verkoper voor alle aansprakelijkheid met betrekking tot eventuele funderingsproblematiek. In afwijking van artikel 6.3. van deze koopakte en artikel 7:17 lid 1 en 2 BW komt het geheel of ten dele ontbreken van één of meer eigenschappen van de onroerende zaak voor normaal en bijzonder gebruik en het eventueel anderszins niet-beantwoorden van de zaak aan de overeenkomst als gevolg van gebreken aan de fundering dan ook voor rekening en risico van koper.*

**Milieuclausule**

*De verkoper verklaart dat hem/haar betreffende eventuele bodemverontreiniging niets bekend is. In afwijking van artikel 6.3. van deze koopakte en artikel 7:17 lid 1 en 2 BW, overeengekomen dat een eventuele bodemverontreiniging voor rekening en risico van koper komen. Koper vrijwaart verkoper voor elke aansprakelijkheid, hoe ook genaamd en onder welke titel dan ook, die uit de aanwezigheid en/of verwijdering van bodemverontreiniging kan voortvloeien*

**Notariskeuze**

*De notariële eigendomsoverdracht zal plaatsvinden bij de notaris van kopers keuze, mits deze is gelegen in een straal van 10 km. rondom de woning.*

*Deze koop is tot stand gekomen onder het beding "kosten koper". Derhalve neemt de koper kosten als kadasterkosten, kosten voor het opvragen van een uittreksel Kamer van Koophandel en kantoorkosten voor zijn rekening.*

*Door de notaris mag bij verkoper (maximaal) in rekening worden gebracht:*

*\* € 250,00 inclusief BTW en kadasterkosten ten behoeve van het opstellen van een royementsakte (per geheel royement)*

*\* € 350,00 inclusief BTW ten behoeve van het opstellen van een royementsakte (per gedeeltelijk royement)*

*\* € 75,00 inclusief BTW en legalisatiekosten ten behoeve van het opstellen van een verkoopvolmacht*

*\* € 15,00 inclusief BTW ten behoeve van het telefonisch overmaken (spoedoverboeking).*

*Indien de kosten meer bedragen dan bovenstaande tarieven, is verkoper gerechtigd deze door te belasten aan koper. Koper verplicht zich om de notaris over het bovenstaande te informeren.*

*Koper geeft de notaris middels ondertekening van deze koopakte opdracht om dienovereenkomstig te handelen en - indien van toepassing - voormelde kosten bij hem in rekening te brengen.*

### **Zuiveringsclausule**

*Koper verleent bij deze volmacht aan verkoper, alsmede aan iedere afzonderlijke medewerker van de notaris die bij deze akte is aangewezen voor het verlijden van de akte van levering, namens koper mee te werken aan de akte waarbij de inschrijving van de onderhavige koopovereenkomst in de daartoe bestemde openbare registers waardeloos wordt verklaard. Deze volmacht is alleen geldig, als koper als gevolg van bijvoorbeeld vernietiging, ontbinding, tijdsverloop of andere oorzaak ieder belang rechtens heeft verloren bij bedoelde inschrijving. Indien de overeenkomst wordt ontbonden na het moment van inschrijving dan zijn in tegenstelling tot het bepaalde in artikel 13 alle inschrijfkosten voor degene die de ontbinding inroept.*

### **Toestemming informatie nodig volgens AVG (Algemene Verordening Gegevensbescherming)**

**A.1** *Bij deze verlenen partijen (koper en verkoper) de notaris die het transport begeleidt de opdracht tot het doorzetten van de (concept) akte van levering en de (concept) nota van afrekening aan de verkoopmakelaar en de aankoopmakelaar. De aankoopmakelaar en verkoopmakelaar worden door het ontvangen van de (concept) akte van levering en (concept) nota van afrekening in staat gesteld om te controleren of de afspraken uit de (concept) akte van levering en de (concept) nota van afrekening overeenkomen met hetgeen koper en verkoper overeengekomen zijn in de getekende koopovereenkomst.*

**A.2** *Bij deze verlenen partijen (koper en verkoper) toestemming aan de verkoopmakelaar die het recht heeft de relevante stukken omtrent het verkochte, zoals onderhavige koopovereenkomst en het eigendomsbewijs, door te zetten aan de taxateur die in opdracht van koper, ter uitvoering van het gestelde in artikel 15 van deze koopovereenkomst, de woning zal taxeren. De taxateur wordt door het ontvangen van de relevante stukken in staat gesteld om de taxatie uit te voeren overeenkomstig de aan de taxatie gestelde eisen zoals voorgeschreven door marktpartijen als de NVM, het NRVT, de taxatie validatie instituten en hypotheekverstrekkers.*

*Deze informatie is door ons met de nodige zorgvuldigheid samengesteld. Onzerzijds wordt echter geen enkele aansprakelijkheid aanvaard voor enige onvolledigheid, onjuistheid of anderszins, dan wel de gevolgen daarvan.*

## **ALGEMENE INFORMATIE**

### **Onderzoeksplicht**

Hoewel gestreefd is naar een zo nauwkeurig mogelijke inventarisatie van de beschikbare gegevens, moet ervan worden uitgegaan dat het voorgenoemde slechts indicatief is. De gegevens (bedragen, jaartallen, omschrijving, etc.) zijn soms verkregen door mondelinge informatie, soms zijn ze uit het geheugen opgediept. De verkoper is nadrukkelijk gevraagd bij hem bekende gebreken te melden. De koper heeft echter zijn eigen onderzoeksplicht naar alle zaken die voor hem van belang kunnen zijn en kan zich nimmer beroepen op onbekendheid met feiten die hij zelf had kunnen waarnemen of die kenbaar waren uit de openbare registers. Uw makelaar kan u hierover informeren.

### **Erfdienstbaarheden en bijzondere bepalingen**

Aan elke onroerende zaak kunnen bijzondere bepalingen verbonden zijn. Deze worden aan elke opvolgende eigenaar opgelegd. Ze staan gewoonlijk in het eigendomsbewijs. Een kopie van het eigendomsbewijs is op te vragen via de verkopende makelaar.

### **Bieden:**

Een woning verkopen en kopen kan op verschillende manieren:

Één daar van is **per inschrijving\***, een methode waarbij diverse belangstellenden tegelijk een bod uitbrengen. Er wordt dan een uiterste dag en tijdstip voor genoemd door de makelaar waarop alle voorstellen binnen horen te zijn. Nadat bekend is gemaakt dat een woning via inschrijving in de verkoop komt, heeft u enige tijd om te beslissen of u wilt gaan bieden.

Een andere, veel gebruikte methode is **het Amsterdams Biedingssysteem\***, daarbij is pas sprake van een onderhandeling wanneer op het eerste bod van een kandidaat-koper een tegenvoorstel van verkoper volgt. In deze fase wordt niet met andere gegadigden onderhandeld. Er wordt wel bezichtigd. De makelaar mag pas met derden onderhandelen wanneer de onderhandeling met de eerste kandidaat-koper gegadigde op niets zijn uitgelopen. Wel kan een derde een eenmalig uiterst bod uitbrengen.

De eerste bieder wordt dan in de gelegenheid gesteld ook zijn uiterste bod te doen. De verkoper bepaalt daarna aan welke bieder de woning wordt gegund. De makelaar verstrekt geen gegevens aan derden over de hoogte van de geboden bedragen. Zolang er geen overeenstemming is zijn partijen niet aan elkaar gebonden.

\*Het staat de verkoper - ook tijdens het biedingproces- vrij om de wijze van bieden en/of onderhandelen te wijzigen. Geen enkele bieder of gegadigde kan enig recht ontlenuen aan de gehanteerde of te hanteren biedsystemen. Vraag bij onduidelijkheden de betreffende makelaar naar het gehanteerde biedingssysteem voor deze woning.

*Een bod dient ten allen tijde binnen één werkdag schriftelijk te worden bevestigd aan ons kantoor (lieft per email)*

### **Gunning**

Verkoper behoudt zich uitdrukkelijk het recht voor het object te gunnen aan de gegadigde van zijn keuze. Een overeenkomst komt tot stand indien overeenstemming is bereikt over zowel de koopsom en de oplevering, bijkomende voorwaarden en roerende zaken.

### **Ontbindende voorwaarden**

Ontbindende voorwaarden worden alleen in de koopakte opgenomen indien deze uitdrukkelijk bij de bieding worden gemeld.

### **Schriftelijke vastlegging**

Uit de overeenkomst vloeien pas verplichtingen voort als beide partijen de koopakte hebben ondertekend. De partij die deze akte als eerste ondertekent, doet dit onder voorbehoud dat hij uiterlijk op de 5de werkdag nadat hij de akte ondertekend heeft (een kopie van) de door beide partijen ondertekende akte heeft ontvangen. Indien de eerste ondertekenaar niet tijdig (een kopie van) de door beide partijen ondertekende akte heeft ontvangen, heeft hij het recht zich op het voorbehoud te beroepen, waardoor hij niet (meer) gebonden is. Dit recht vervalt als daar niet uiterlijk op de tweede werkdag nadat alsnog (een kopie van) de door beide partijen ondertekende akte is ontvangen, gebruik van is gemaakt.

### **Meetinstructie**

De Meetinstructie is gebaseerd op de NEN2580. De Meetinstructie is bedoeld om een meer eenduidige manier van meten toe te passen voor het geven van een indicatie van de gebruiksoppervlakte. De Meetinstructie sluit verschillen in meetuitkomsten niet volledig uit, door bijvoorbeeld interpretatieverschillen, afrondingen of beperkingen bij het uitvoeren van de meting.

### **Rechtsgeldige koopovereenkomst pas ná ondertekening**

Een mondelinge overeenstemming tussen de particuliere verkoper en de particuliere koper is niet rechtsgeldig. Met andere woorden: er is geen koop. Er is pas sprake van een rechtsgeldige koop als de particuliere verkoper en de particuliere koper de koopovereenkomst hebben ondertekend. Dit vloeit voort uit artikel 7:2 Burgerlijk Wetboek. Een bevestiging van de mondelinge overeenstemming per email of een toegestuurd concept van de koopovereenkomst wordt overigens niet gezien als een 'ondertekende koopovereenkomst'.

### **Bezichtiging**

U kunt een vrijblijvende bezichtiging aanvragen bij ons kantoor. De makelaar verzorgt graag een rondleiding door de woning en geeft u daarbij alle mogelijke informatie. Wij zijn benieuwd naar uw reactie, laat ons dus gerust weten wat u van de woning vindt. Ook als de woning niet aan uw eisen voldoet horen wij dit graag om de verkoper hiervan op de hoogte te brengen, of u verder te helpen met het zoeken naar een geschikte woning.

### **Verdere informatie**

Alle belangrijke informatie is bij de verkopend makelaar tijdens kantooruren ter inzage. In veel gevallen kunnen kopieën worden verkregen of kunnen de gegevens aan u worden verzonden via email. Deze informatie wordt aan meerdere personen verstrekt. Aan deze gegevens kunnen geen rechten worden ontleend. De aanbieding van dit object dient te worden gezien als een uitnodiging tot het doen van een bieding. Keijser & Drieman Makelaars raadt geïnteresseerden aan, voor het doen van een bieding een eigen NVM-makelaar in te schakelen voor de begeleiding bij de aankoop.

### **Disclaimer**

Deze informatie is door ons met de nodige zorgvuldigheid samengesteld. Onzerzijds wordt echter geen enkele aansprakelijkheid aanvaard voor enige onvolledigheid, onjuistheid of anderszins, dan wel de gevolgen daarvan. Alle opgegeven maten en oppervlakten zijn indicatief.

# Heeft u interesse?

Keijser & Drieman NVM Makelaars Haarlem: het fundament van zorgeloos aan- en verkopen

Keijser & Drieman NVM Makelaars is hét leidende makelaarskantoor in de aan- en verkoop van onroerende zaken (zowel bestaande woningen als nieuwbouwwoningen) en het verrichten van taxaties in Haarlem en omstreken. U vindt ons aan de rand van het historische centrum van Haarlem, op de Verspronckweg 131. Een prachtige, centraal gelegen locatie met eigen parkeergelegenheid aan één van de uitvalswegen op een goede zichtlocatie. Het biedt ons een perfecte mogelijkheid om de gehele regio te bereiken en onze woningportefeuille optimaal te presenteren aan uw potentiële koper.

Waarom kiest u voor Keijser & Drieman?

Verhuizen is niet zomaar iets. Het gaat gepaard met veel gevoel, twijfels en onzekerheden. Wij beseffen dat als geen ander. Wij begeleiden en ontzorgen u vanaf de eerste kennismaking tot en met de sleuteloverdracht bij de notaris. Dat doen we met een team van vakmensen met veel ervaring en grote betrokkenheid. Al onze makelaars zijn stuk voor stuk gecertificeerd (Kandidaat)Makelaar-Taxateur en geregistreerd bij de NVM. Wij zorgen ervoor dat uw woning zowel offline als online maximaal zichtbaar is voor de potentiële kopers. U kunt zich focussen op het gevoel.

Wilt u eens vrijblijvend kennismaken? Wij nodigen u van harte uit bij ons op de Verspronckweg 131. Ideaal te combineren met een bezoekje aan de stad .... Of bel ons op 023-532 1516.



Verspronckweg 131  
2023 BE Haarlem

023 - 5321516 | [haarlem@keijserdrieman.nl](mailto:haarlem@keijserdrieman.nl)  
[www.keijserdrieman.nl](http://www.keijserdrieman.nl)

