




Vorgevel




Rechter zijgevel

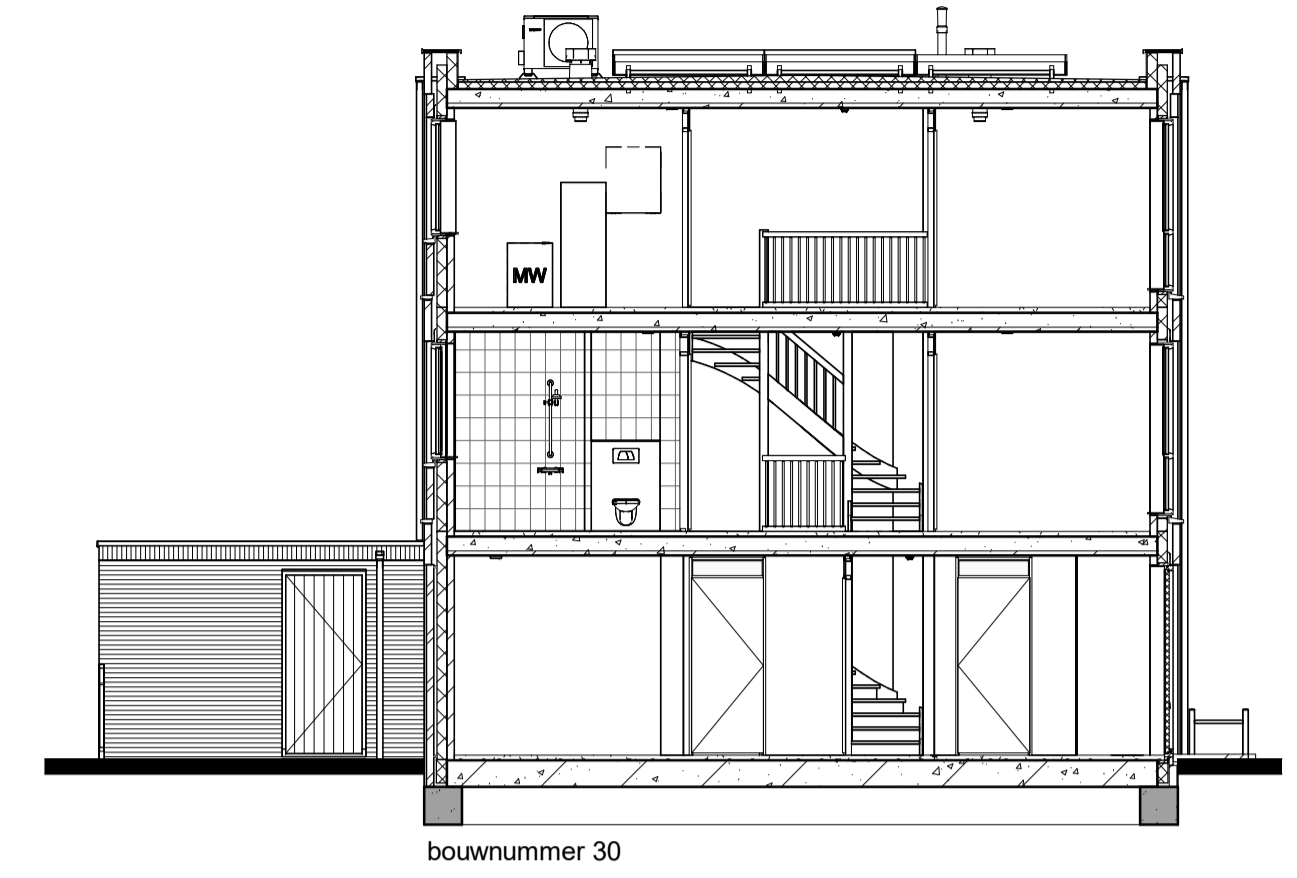


Doorsnede




Achtergevel

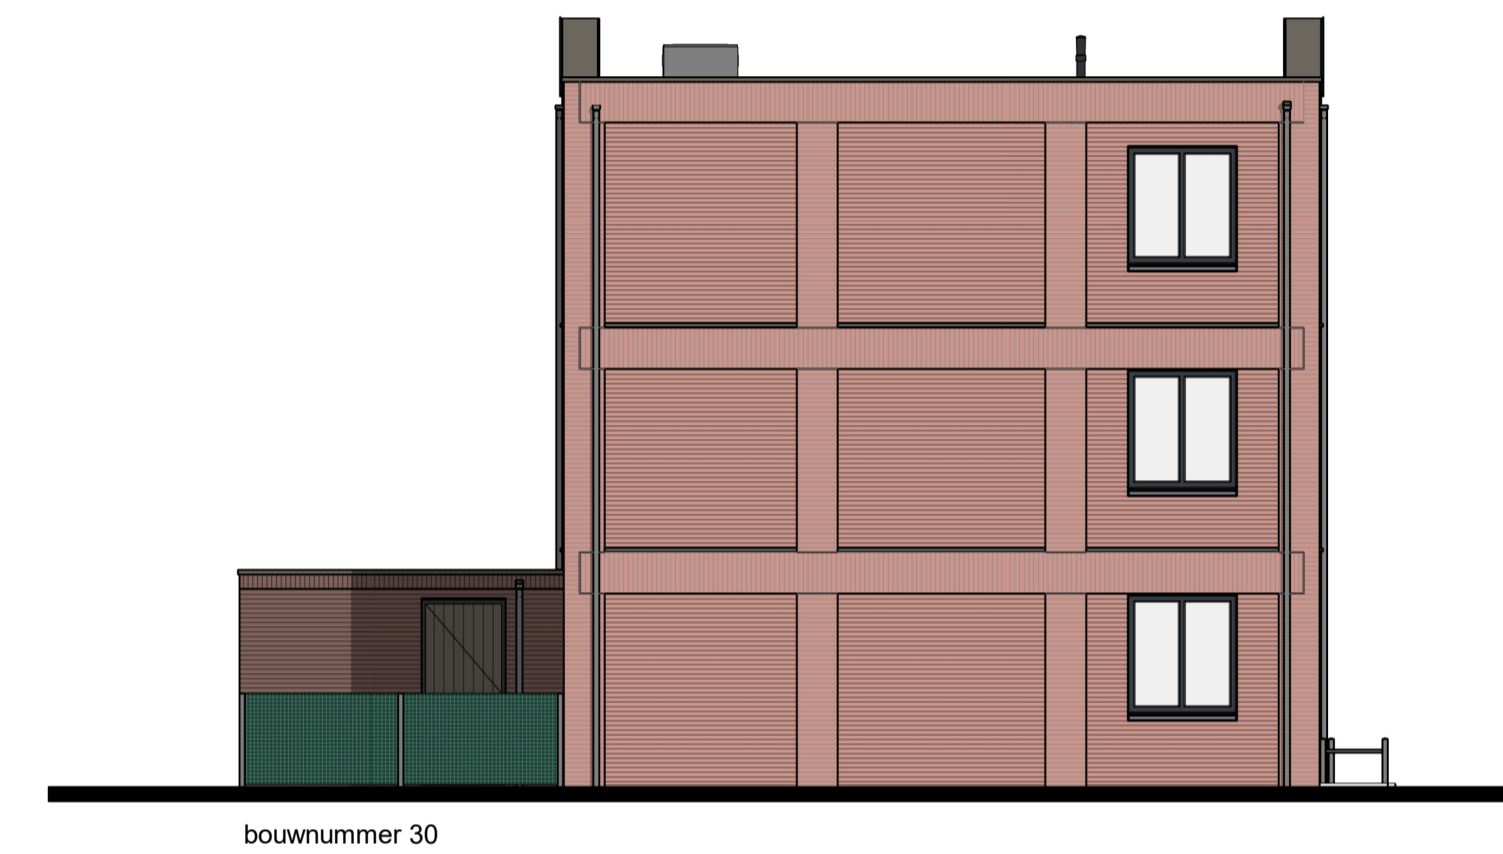

Linker zijgevel

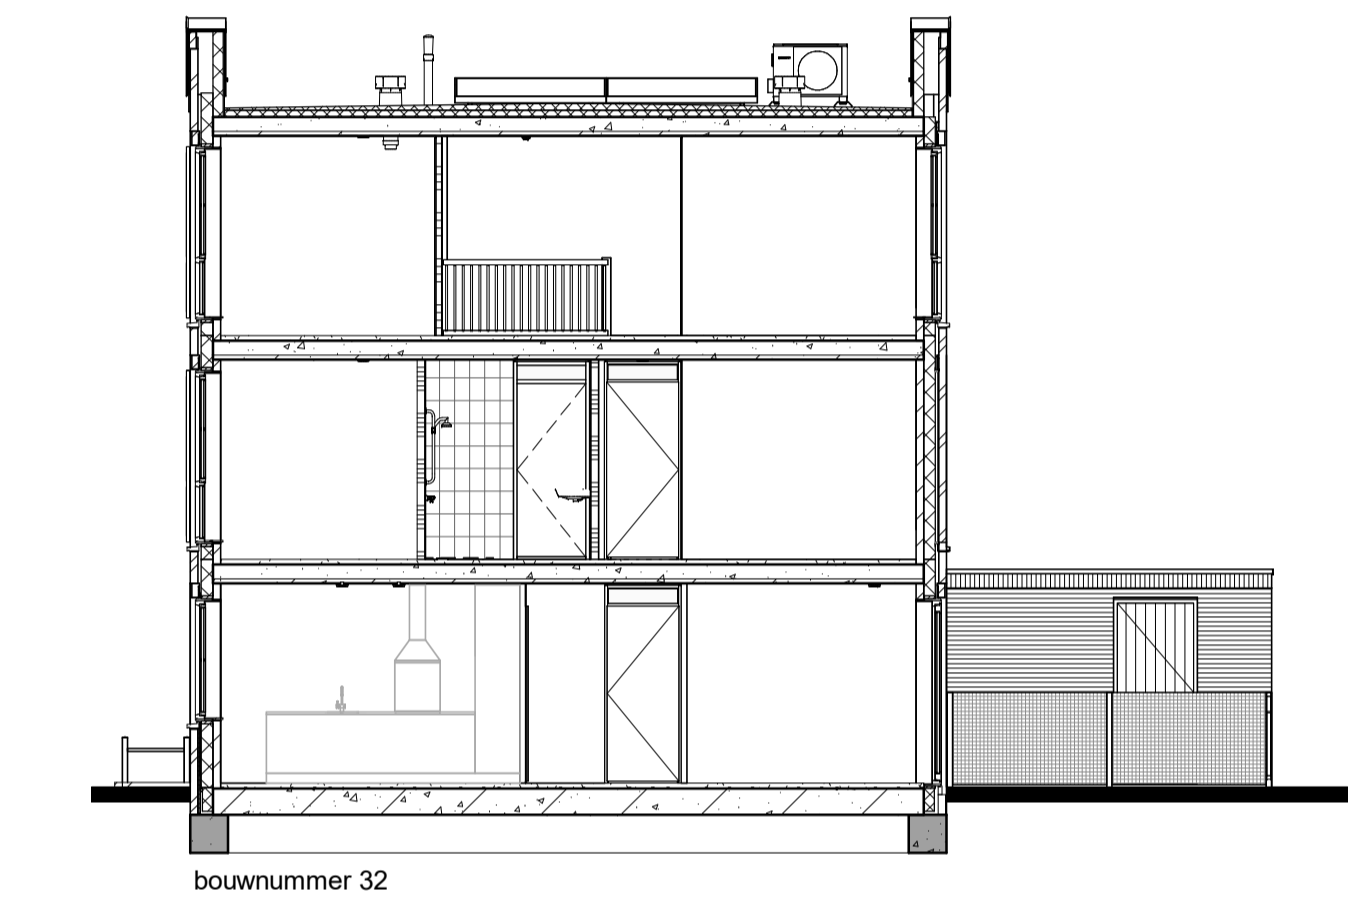

Doorsnede

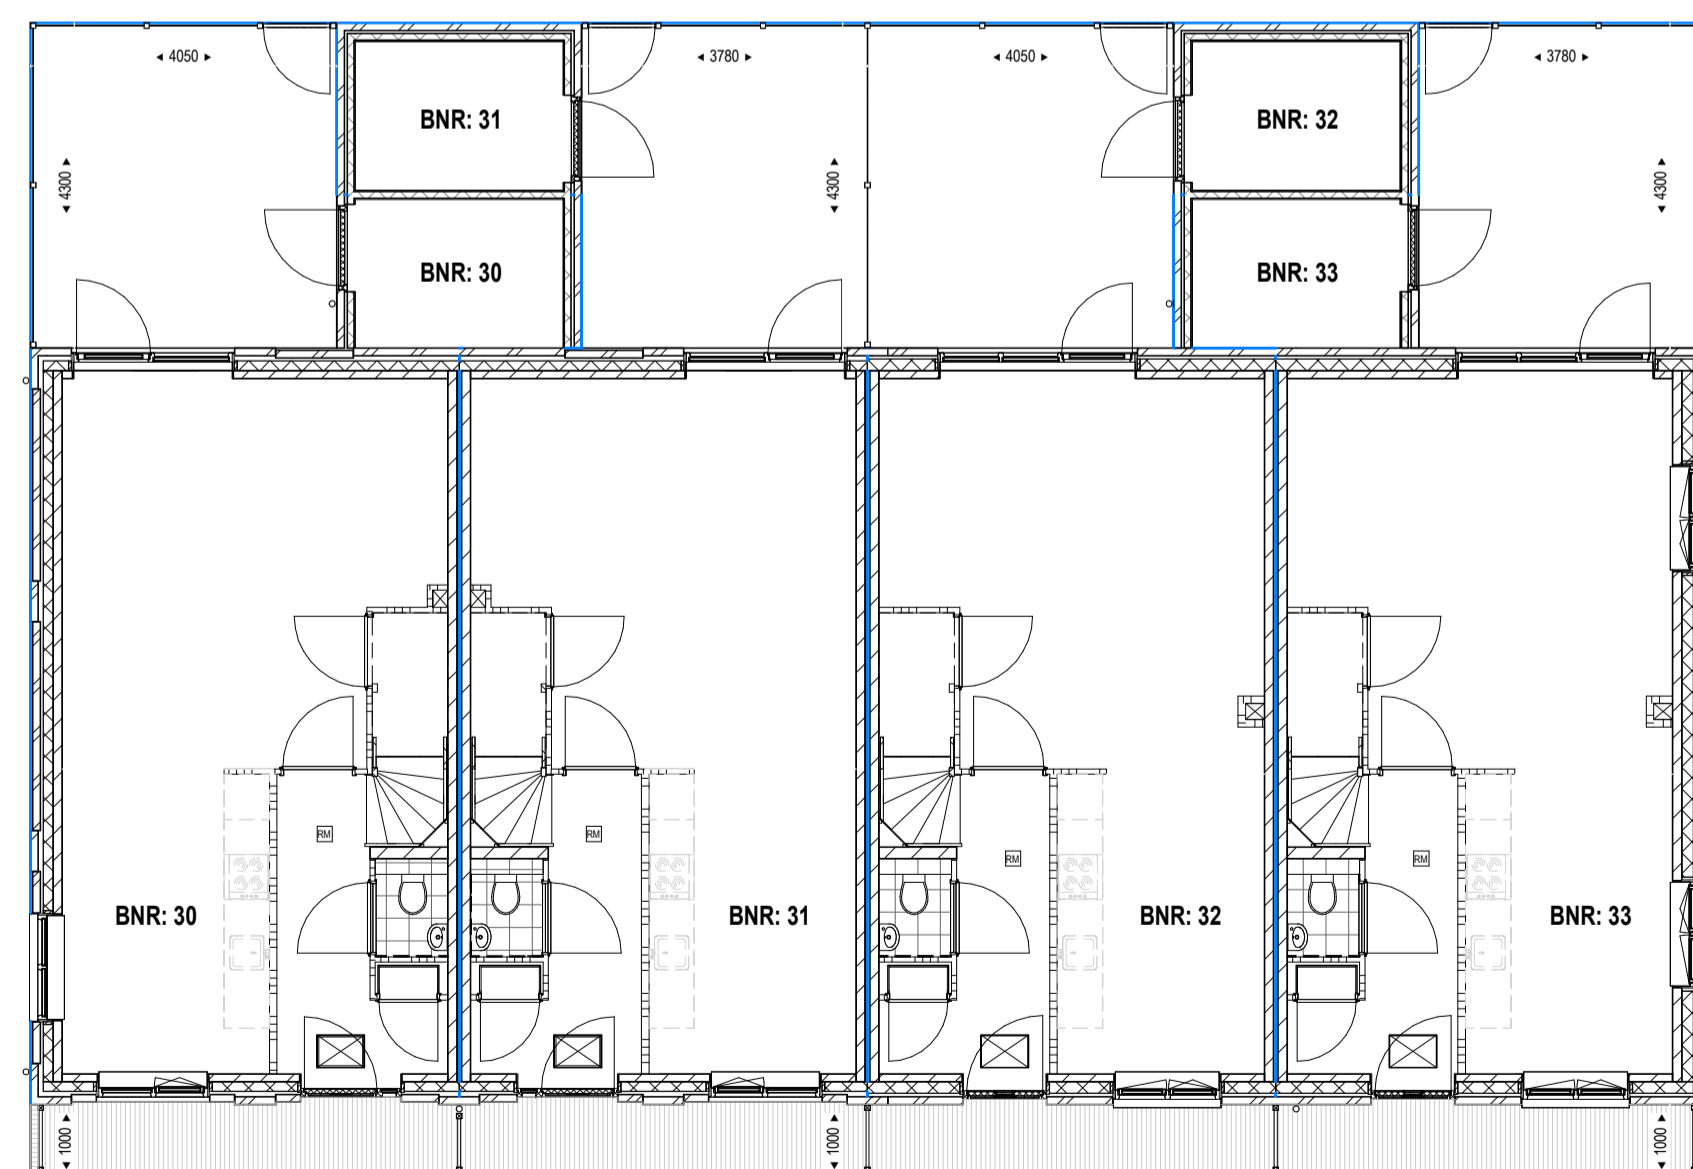

Blok 10

- Maten in millimeters
- De opgegeven maten zijn circa maten en kunnen afwijken in de praktijk
- Er kunnen geen rechten worden ontleend aan de opgegeven maatvoering

BUURTSCHAP
RODEO

project: Rodeo Terrein
opdrachtgever: Vink Bouw
onderwerp: overzicht blok 10

formaat: A1
schaal: 1 : 100
datum: 28-10-2024

Wijziging:

werknummer: 1787
tekening: VK.10