

# TE KOOP



**Noorderhavenkade 31 A 03**

Rotterdam



**KETTNER**

M A K E L A A R S



## Noorderhavenkade 31 A 03 Rotterdam

De mooiste huizen vind je bij Kettner Makelaars!

Wijk: Blijdorp

Goed onderhouden, zeer lichte, sfeervolle en moderne anderhalve etage bovenwoning met zonnig dakterras en vrij uitzicht, gelegen aan de gewilde en groene Noorderhavenkade in hartje Blijdorp.

Dit waanzinnig leuke appartement ligt op de derde en halve vierde verdieping en beschikt over een modern vernieuwde open keuken (2021), een royale slaapkamer met en-suite luxe badkamer (2024) én als absolute kers op de taart: een fantastisch zonnig dakterras met fraaie uitzichten en de hele dag bezonning. Aan de voorzijde geniet je bovendien van vrij uitzicht. Woonoppervlakte ca. 75 m<sup>2</sup>. Eigen grond.

Neighborhood: Blijdorp

Well-maintained, exceptionally bright, charming and modern split-level upper apartment (1.5 floors) with a sunny roof terrace and unobstructed views, located on the sought-after and green Noorderhavenkade in the heart of Blijdorp.

This fantastic apartment is situated on the third and partial fourth floor and features a modern open-plan kitchen renovated in 2021, a spacious bedroom with a luxurious en-suite bathroom (2024), and, truly the highlight, a sunny roof terrace offering beautiful views and sunshine throughout the day. At the front, you also benefit from open, unobstructed views. Living area approx. 75 m<sup>2</sup>. Freehold property.

## Indeling

### Begane grond:

Fraaie open stenen portiek naar de eerste etage. Entree met gezamenlijke trapopgang naar de derde etage.

### 3e etage:

Hal met grote garderoberuimte en net toilet.

Royale en zeer lichte woonkamer (ca. 12.00 x 4.80/2.85) met fraaie laminaatvloeren, veel lichtinval aan weerszijden en vrij uitzicht aan de voorzijde.

De moderne open keuken (ca. 2.50 x 1.90) is vernieuwd in 2021 en voorzien van veel werk- en bergruimte, een gezellige eetbar en diverse inbouwapparatuur, waaronder een koelkast, vaatwasser, oven en kookplaat. Vanuit de keuken is er een deur naar een klein balkon op het zuidwesten.

Tussenhal met meterkast en grote provisieruimte, trap naar de halve vierde verdieping.

### Halve 4e verdieping:

Overloop met praktische was-/stookruimte en bergruimte.

Grote, royale slaapkamer (ca. 4.75 x 3.00) met en-suite, geheel betegelde luxe badkamer (ca. 1.75 x 1.50), voorzien van inloopdouche en wastafelmeubel (vernieuwd in 2024).

Vaste trap naar het zonnige dakterras: een waanzinnig leuk en vrij gelegen dakterras met diverse uitzichten en de hele dag zon.

### Bijzonderheden:

Superleuke anderhalve etage bovenwoning op de derde en halve vierde verdieping met veel lichtinval en een heerlijke sfeer! Moderne keuken en sanitair.

Waanzinnig dakterras (ca. 5.30 x 4.37) met de hele dag zon en extra balkon (ca. 5.29 x 1.02) aan de keuken.

Gelegen aan de brede en geliefde Noorderhavenkade in hartje Blijdorp met vrij uitzicht aan de voorzijde.

Wonen in een groene en rustige buurt met alle denkbare grootstedelijke voorzieningen op loopafstand.

Geheel voorzien van dubbele beglazing.

Verwarming en warm water middels cv-combiketel.

Energielabel: D.

Actieve Vereniging van Eigenaars met MJOP en een maandelijkse bijdrage van ca. € 75,-

Voldoende parkeergelegenheid voor de deur middels parkeervergunning (ca. € 11,- per maand).

Onderdeel uitmakend van het beschermd stadsgezicht Blijdorp/Bergpolder.



## In hartje Blijdorp

Woonoppervlakte ca. 75 m<sup>2</sup>  
Inhoud ca. 248 m<sup>3</sup>  
Bouwjaar ca. 1935  
Eigen grond.

### Disclaimer

Deze informatie is met zorg samengesteld, maar voor de juistheid ervan kan geen aansprakelijkheid worden aanvaard. Aan de vermelde gegevens kunnen geen rechten worden ontleend. Deze informatieverstrekking dient niet als aanbieding of offerte te worden beschouwd.



# Kenmerken

Woonoppervlakte

75 m<sup>2</sup>

Inhoud

248 m<sup>3</sup>

Bouwjaar

1935


















Noorderhavenkade 31-A3 - Rotterdam  
Derde verdieping

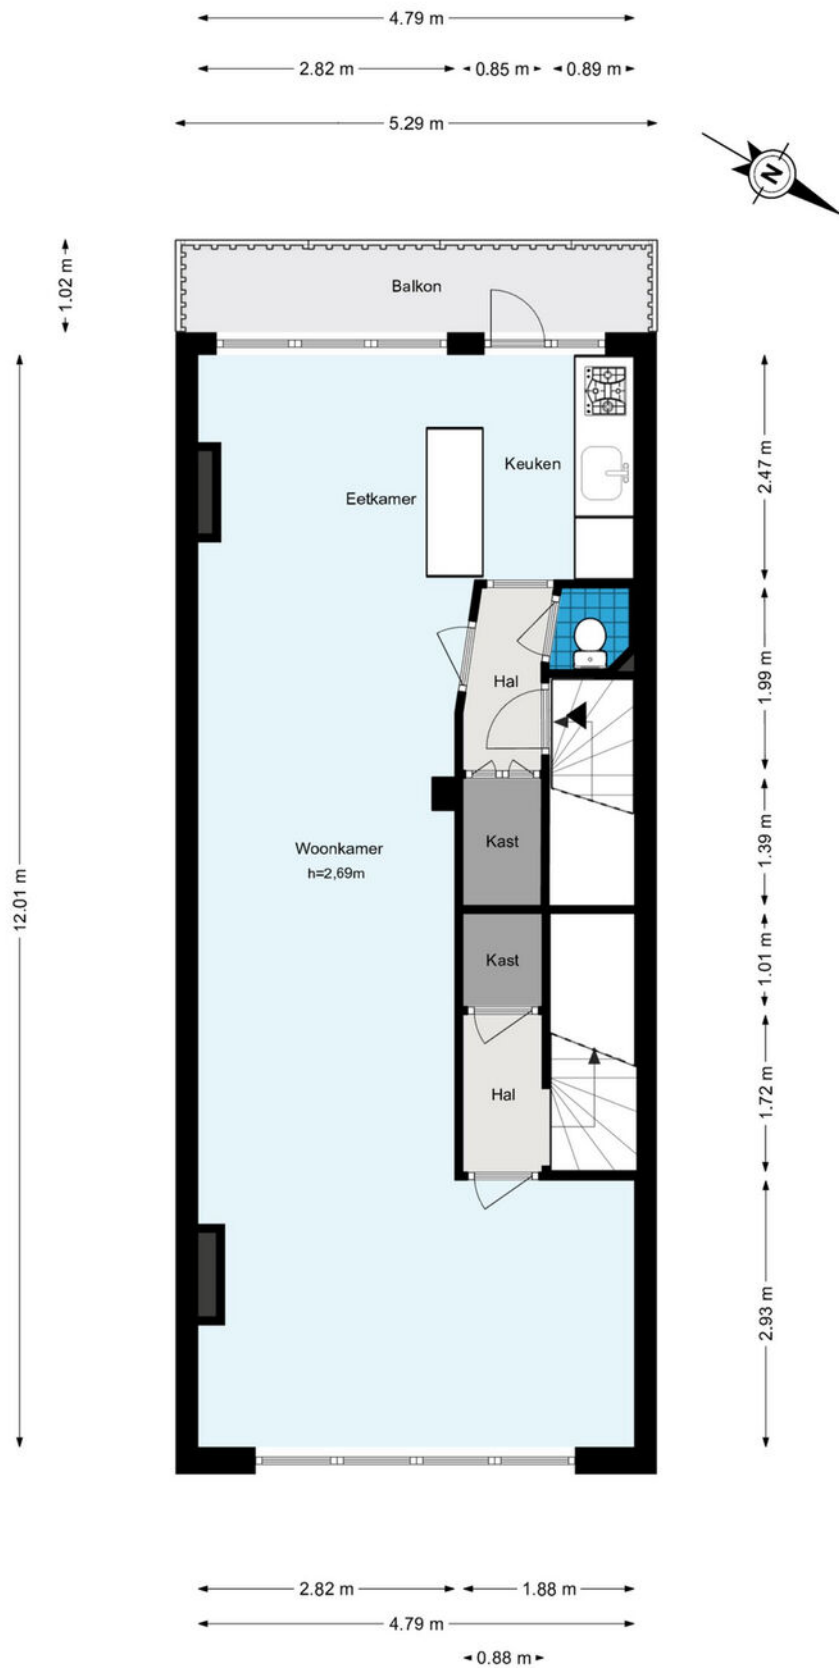

De plattegronden zijn geproduceerd voor promotionele doeleinden en ter indicatie.  
Aan de plattegronden kunnen geen rechten worden ontleend.  
© www.woningmedia.nl


Plattegrond

Noorderhavenkade 31-A3 - Rotterdam  
Vierde verdieping

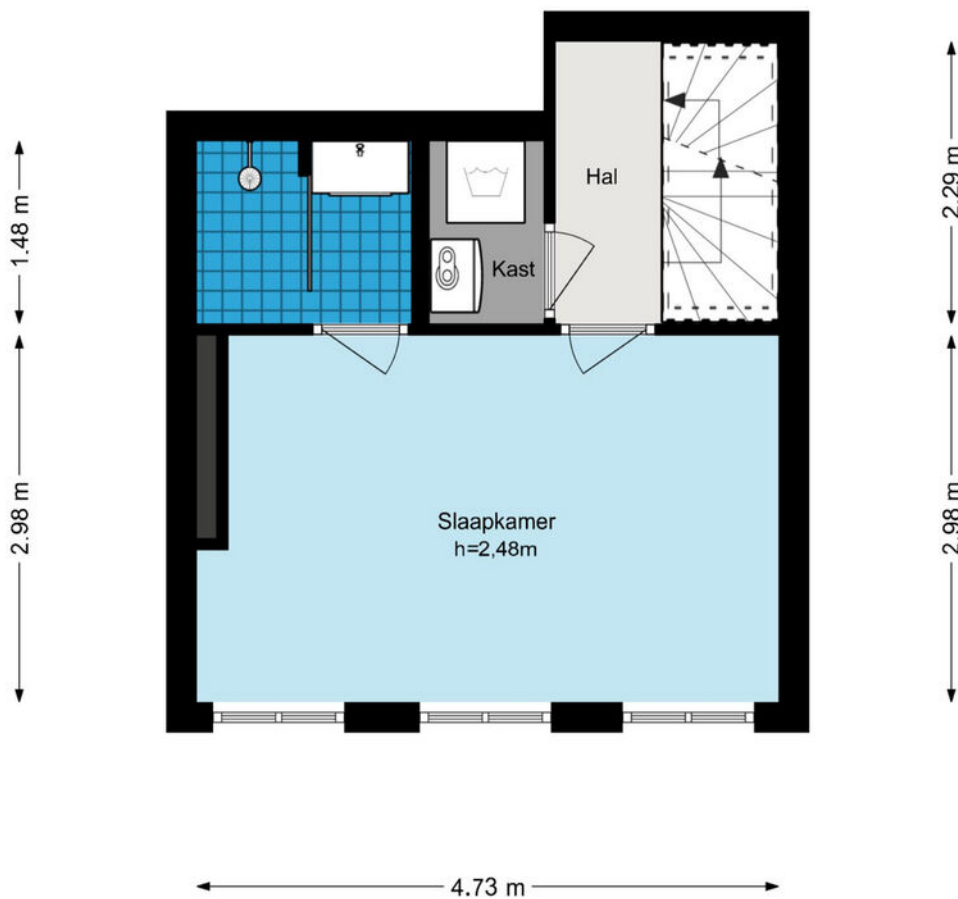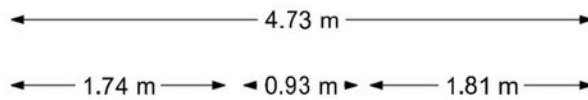


De plattegronden zijn geproduceerd voor promotionele doeleinden en ter indicatie.  
Aan de plattegronden kunnen geen rechten worden ontleend.  
© www.woningmedia.nl

Noorderhavenkade 31-A3 - Rotterdam  
Derde verdieping - Alternatief

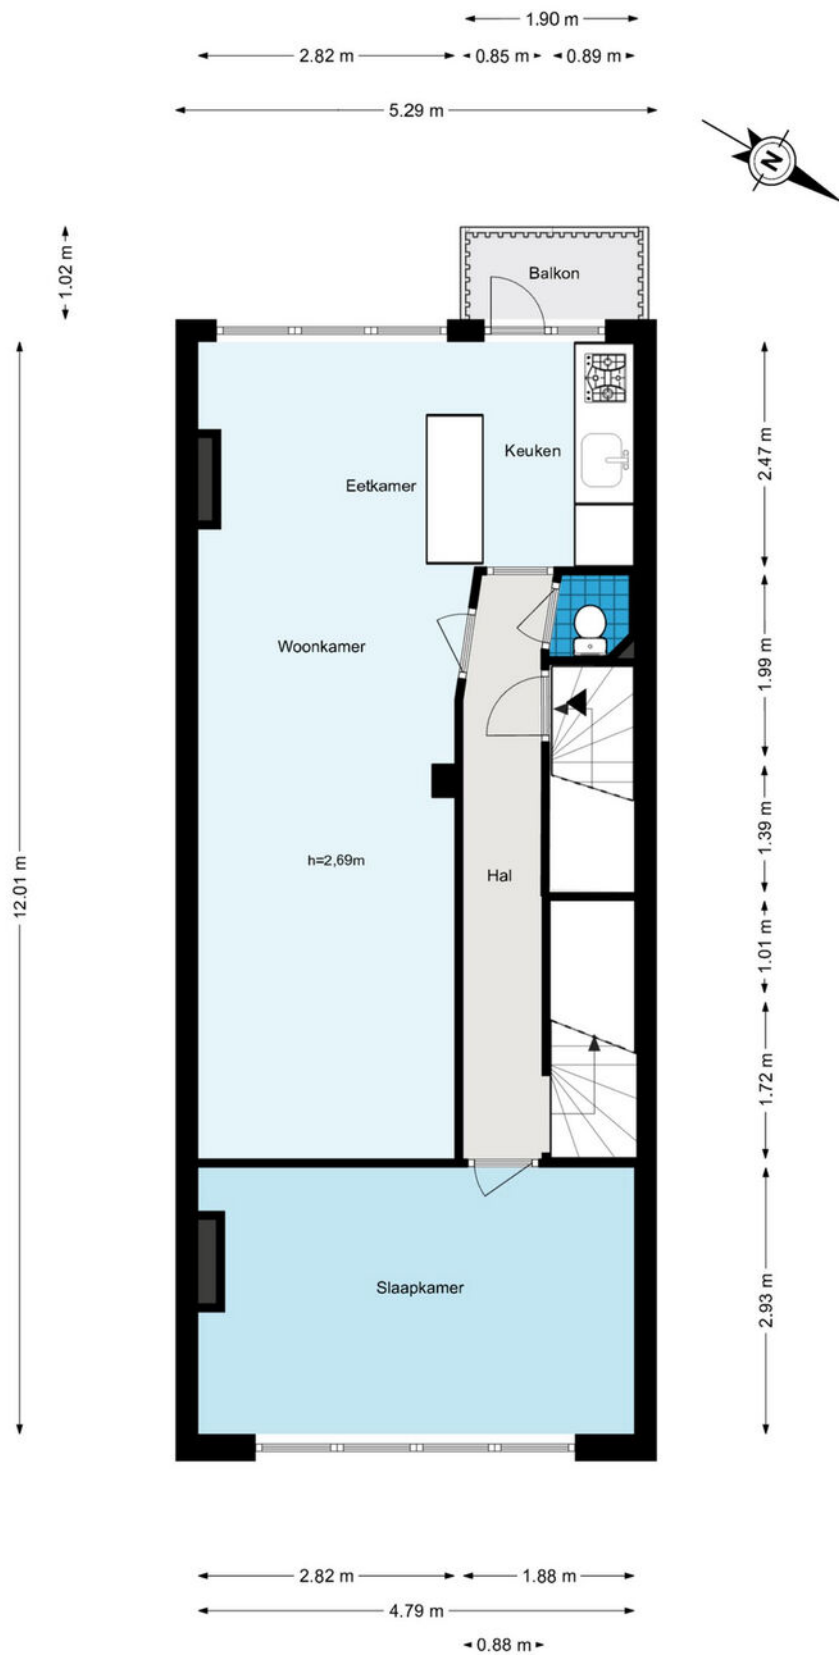




De plattegronden zijn geproduceerd voor promotionele doeleinden en ter indicatie.  
Aan de plattegronden kunnen geen rechten worden ontleend.  
© www.woningmedia.nl



<p><b>12345</b> Deze kaart is noordgericht</p> <p><b>25</b> Perceelnummer</p> <p>Huisnummer</p> <p>— Vastgestelde kadastrale grens</p> <p>— Voorlopige kadastrale grens</p> <p>— Administratieve kadastrale grens</p> <p>— Bebouwing</p>	<p>Schaal 1: 500</p> <p>Kadastrale gemeente Rotterdam</p> <p>Sectie AB</p> <p>Perceel 1687</p>	<p>Aan dit uittreksel kunnen geen betrouwbare maten worden ontleend.</p> <p>De Dienst voor het kadaster en de openbare registers behoudt zich de intellectuele eigendomsrechten voor, waaronder het auteursrecht en het databankenrecht.</p>	
--	--	--	---

Voor een eensluidend uittreksel, geleverd op 24 februari 2026  
De bewaarder van het kadaster en de openbare registers

# Kadastrale kaart

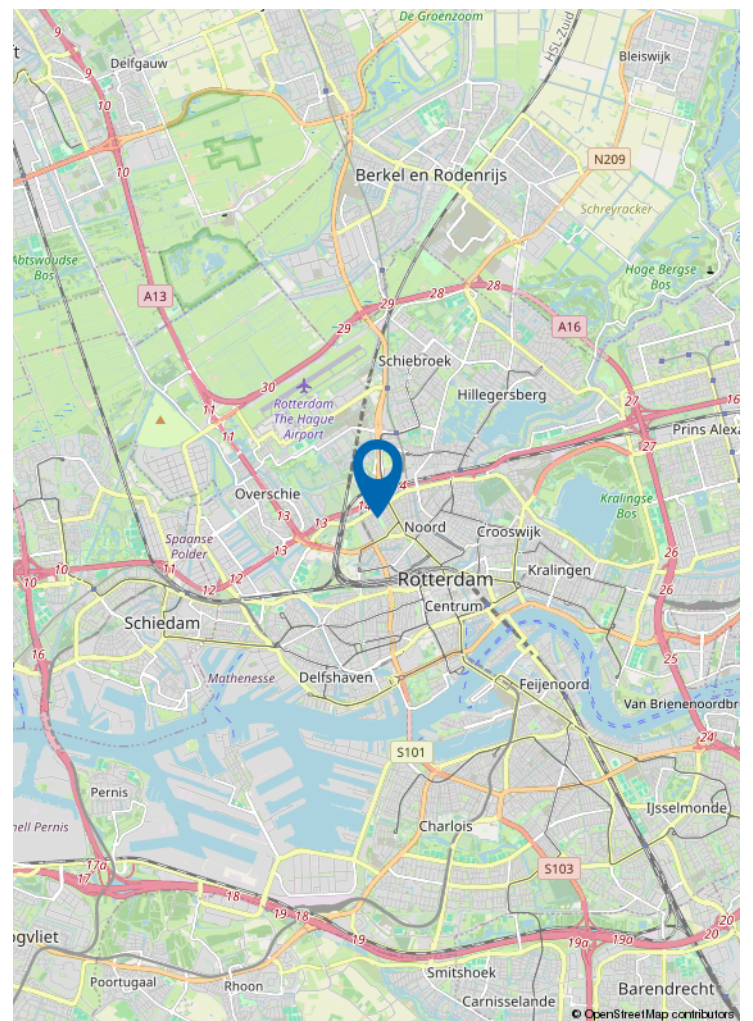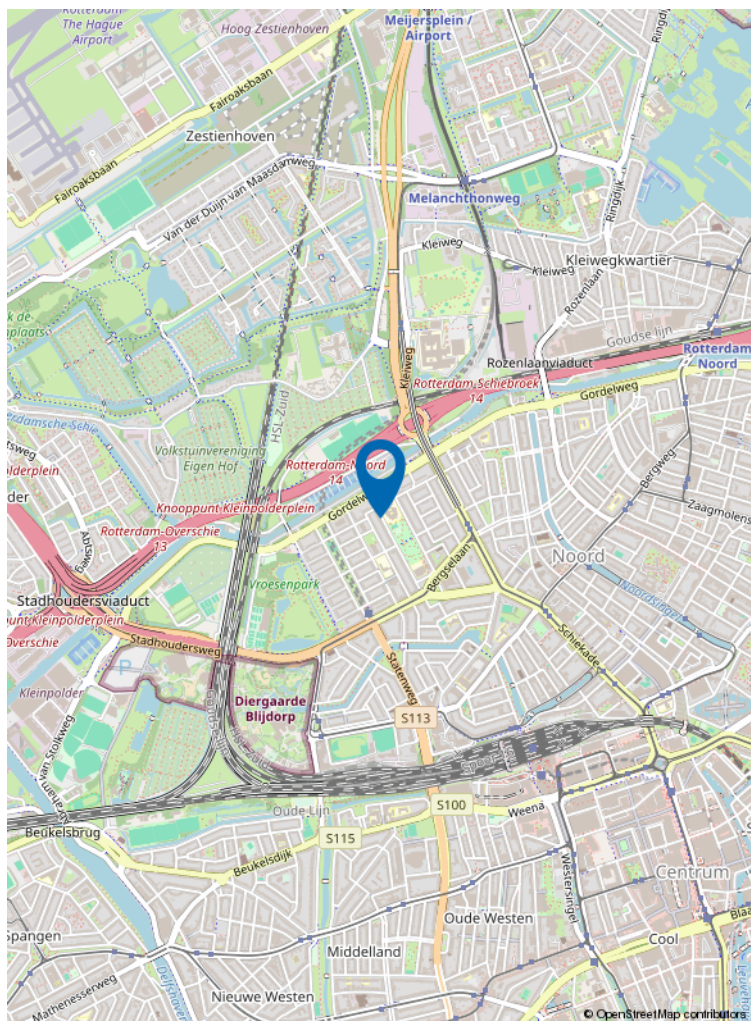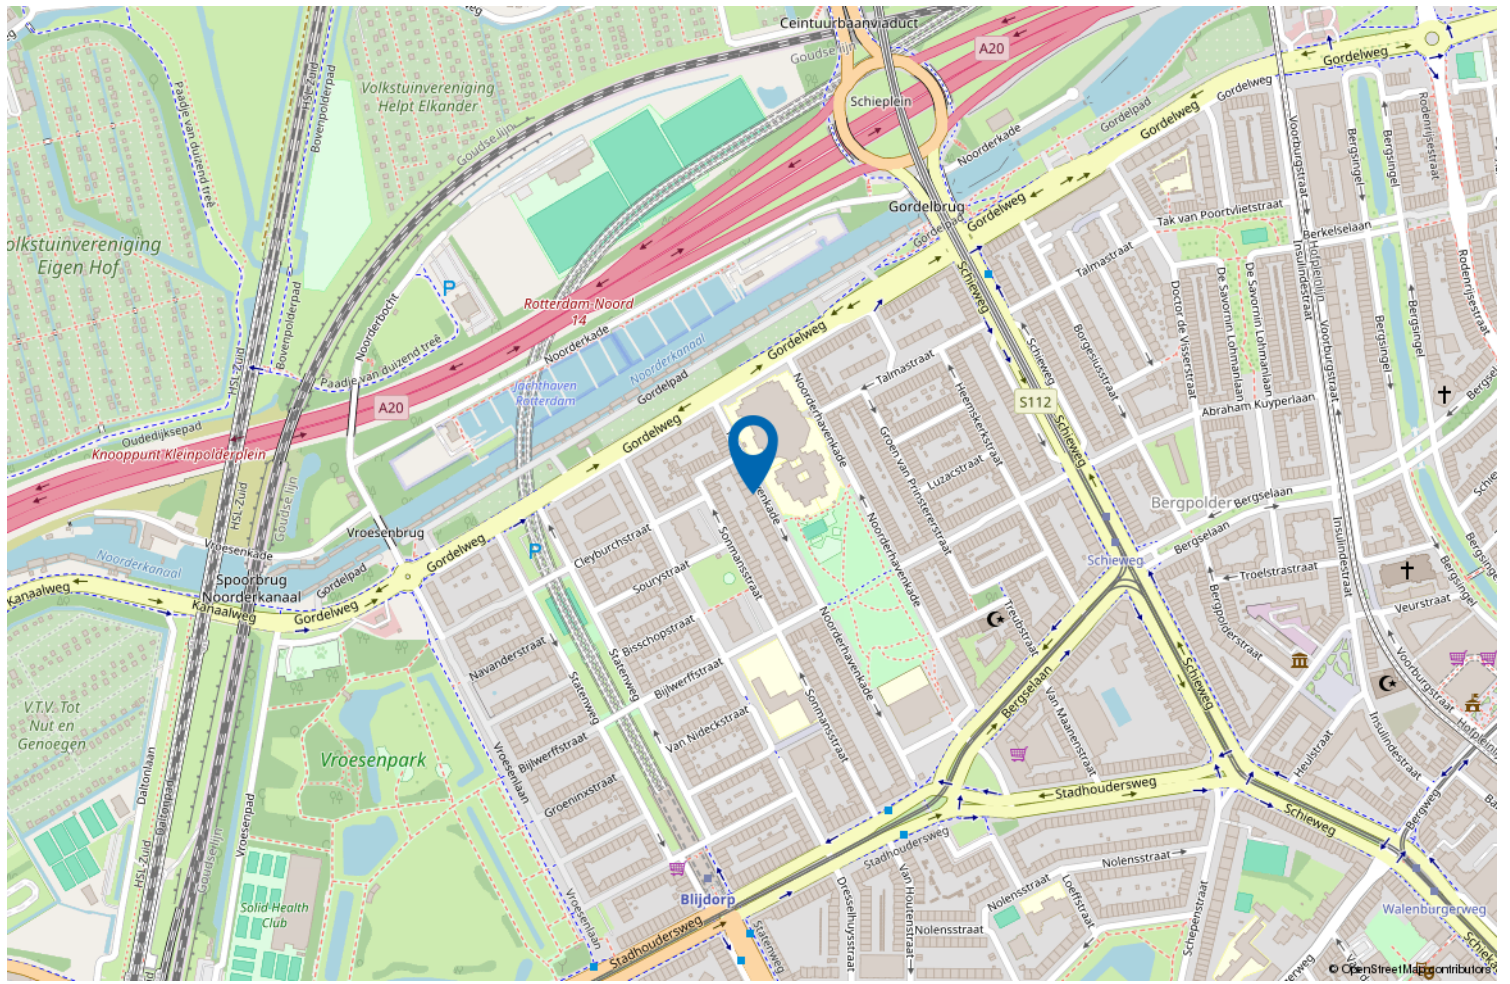

Locatie op de kaart



# Wonen in Rotterdam Noord

Rotterdam Noord combineert levendig stadsleven met rust en ruimte.

Van het historische Oude Noorden tot het groene Hillegersberg: hier woon je in karakteristieke woningen, ruime appartementen en kindvriendelijke buurten.

Geniet van parken, waterpartijen en gezellige pleintjes, met winkels, scholen en horeca altijd dichtbij.

Rotterdam Noord: de perfecte mix van stadse energie en wooncomfort.

# VERKOOP STAPPENPLAN



## 01 DE OPNAME

### De opname van uw woning

Om uw woning optimaal te presenteren en direct de aandacht van potentiële kopers te trekken, plant Kettner Makelaars samen met u een vervolgspraak om het verkoopdossier volledig af te stemmen en compleet te maken. Dit kan geheel naar uw wens persoonlijk bij u thuis en/of eenvoudig online via MOVE.

Voor de visuele presentatie werkt Kettner Makelaars met de toonaangevende fotografen en videografen in de markt. We verzorgen een professionele fotoshoot, videoreportage en inmeetservice op maat, zodat de unieke uitstraling van uw woning perfect tot zijn recht komt.

Vervolgens selecteren we de sterkste beelden voor een onderscheidende en overtuigende presentatie.

**Met Kettner Makelaars kiest u voor maatwerk, exclusiviteit en een aanpak die écht verkoopt.**

## Marketing die het verschil maakt

### Geen standaard verkoop maar een doordachte positionering.

Bij Kettner Makelaars doen we meer dan adverteren alleen. Uw woning wordt strategisch, opvallend en breed in de markt gezet voor maximale interesse en optimale opbrengst. **Hoe doen we dat?**

### Strategische zichtbaarheid

#### Zien. Beleven. Overtuigen

- Hoogwaardige visuele presentatie  
Professionele fotografie, een stijlvolle woningvideo, een virtuele tour én een officieel meetrapport voor een complete en betrouwbare eerste indruk.
- De woning alvast ervaren  
Sfeer, lichtinval, uitzicht en omgeving worden zó vastgelegd dat kijkers de woning al vóór de bezichtiging kunnen beleven.
- Eerlijk en commercieel sterk  
Een realistische presentatie die vertrouwen wekt én gericht is op een optimaal verkoopresultaat.
- 2 D / 3 D plattegronden  
Direct inzicht in indeling, afmetingen en de mogelijkheden van de woning.

**Professioneel. Doordacht. Effectief.**

## 02 MARKETING



# VERKOOP STAPPENPLAN

## Brochure

**Compleet. Verzorgd. Verleidelijk.**

- **Volledige brochure op maat**

Full-colour, met professionele foto's en plattegronden, plus een sterke en onderscheidende omschrijving van uw woning.

- **Alles wat kopers willen weten**

Inclusief volledige specificaties en indeling, wijk informatie en kadastrale informatie, zodat geïnteresseerden een duidelijk en volledig beeld krijgen.

**Een woning kopen is emotie, de brochure maakt het tastbaar.**

## Netwerk & voorpublicatie

Altijd de beste plek. Altijd het juiste publiek.

## Netwerk met impact



- Verspreiding via de RVM, de NVM en ons sterke, in ruim 45 jaar opgebouwde netwerk binnen de nieuwbouw én de bestaande bouw (verkoop/aankoop). We zijn op diverse plekken in de stad en omgeving sterk lokaal verankerd en een begrip binnen de makelaardij. We kennen de actuele kopers, verkopers en natuurlijk ook de andere makelaars.

**Direct onder de aandacht: dus al voor de Funda publicatie onder de aandacht bij actuele en relevante zoekers naar een woning zoals die van u.**

## Maximale exposure

- Aanmelding in het NVM-uitwisselingssysteem, prominente positie op Funda en directe informatie voor alle makelaars (NVM en niet-NVM).
- Meest prominente plaatsing. Niet alleen op Funda maar ook op Pararius en Kettner.nl met optimale vindbaarheid en een krachtige presentatie.
- Gerichte social media campagnes. Goede zichtbaarheid via Instagram, Facebook en LinkedIn, uiteraard afgestemd op de juiste doelgroep.

**Iedereen die ertoe doet wordt geïnformeerd. Maximale exposure naar het juiste publiek. Een strategie die succes verzekert.**

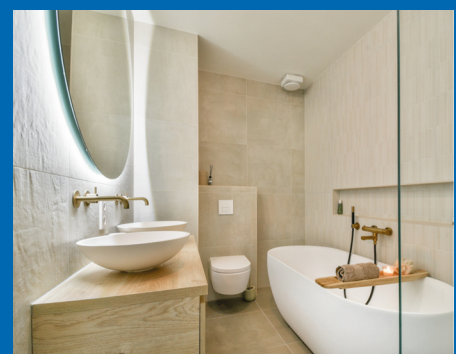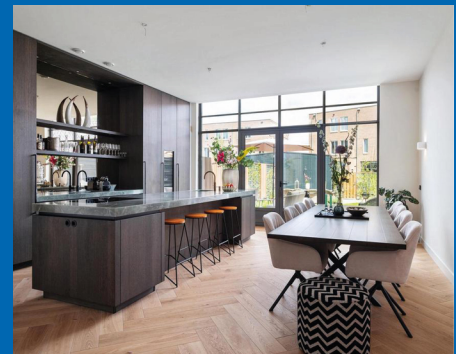

# VERKOOP STAPPENPLAN

## Actieven benadering

- Persoonlijke benadering van bekende en kansrijke zoekers alsmede collega aankoopmakelaars. Uiteraard per mail maar nog doortastender ook telefonisch.
- Door de vele bezichtigingen bij andere woningen komen we ook in aanraking met geïnteresseerden voor uw woning.
- Optimale bereikbaarheid met een fulltime aanwezige en volledig op de hoogte zijn de binnendienst en makkelijk te bereiken makelaars. Efficiënt en laagdrempelig.


**Niet afwachten maar gericht handelen. We weten wat we doen.**



## Verkoopbord

Afgestemd op de locatie, plaatsen we, een Te Koop-bord in de tuin of een V-bord. Altijd in overleg met u en rekening houdende met zichtlijnen en uitstraling.

**Zichtbaarheid werkt. We verkopen aantoonbaar op onze borden.**

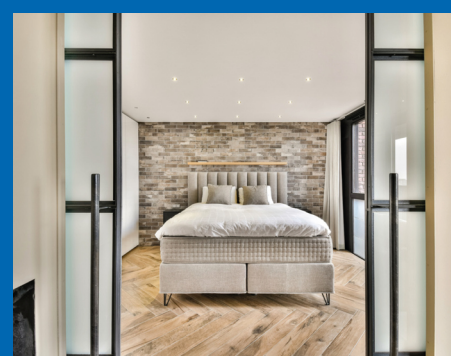

# VERKOOP STAPPENPLAN

## 03 DE VERKOOP

### Maatwerk bezichtigingen

Unieke rondleidingen, Uw huis heeft een eigen verhaal.

- Doordachte en strategische planning.
- Ruim de tijd per bezichtiging.
- Geen overlap, geen druk, volledige aandacht per kandidaat.
- Zowel de kijker als uw woning staan centraal. Wij hebben geen haast.
- Geen standaardrondjes. Rondleidingen afgestemd op type koper en positie in het proces.

**Wij verkopen emotie. Deskundig, doordacht en volledig in regie.**

### Onderhandelingen

**Bewezen, het maximale resultaat.**

### Persoonlijke begeleiding voor u als verkoper

- **Vast aanspreekpunt**

Uw ervaren en gediplomeerde makelaar adviseert u volledig in dit proces.

- **Volledige ontzorging**

Heldere communicatie over timing, tegenbiedingen en voorwaarden. Ondersteuning bij iedere stap.

- **Rust, overzicht en resultaat**

Altijd gericht op een zorgeloos proces, de juiste condities en de maximale opbrengst van uw woning.

**Een full service ervaring met tijd kennis en aandacht.**



# VERKOOP STAPPENPLAN

## Juridisch correct en efficiënt

### Zekerheid zonder vertraging.

- Koopovereenkomst snel en zorgvuldig opgesteld.
- Wettelijke bedenktijd en ontbindende voorwaarden strak gemanaged.
- Alle aanvullende afspraken juridisch helder vastgelegd.
- Persoonlijke en uitgebreide toelichting van de koopakte.

**Niet afwachten maar gericht handelen. We weten wat we doen.**



## Wij gaan verder, ook na de verkoop van uw woning

### Service stopt niet bij 'verkocht'.

- Coördinatie van taxatie en bouwkundige keuring (zonder dat u thuis hoeft te blijven).
- Eindinspectie gepland en notarisafspraak verzorgd.
- Gezamenlijke inspectie voor het transport. Opleverrapport wordt door Kettner Makelaars opgesteld.
- Begeleiding bij de notaris.
- Eventuele aandachtspunten proactief opgelost.

**Wel degelijk met Kettner Makelaars!**

Review

funda



Dhr. F. - Rotterdam

Onze ervaring met Kettner zijn buitengewoon goed. Zowel de makelaar, Ivo als de dames op kantoor zijn uitermate professioneel, meedenkend en vriendelijk. Kennis van de markt is uitstekend en als verkopende eigenaar wordt je volledig ontzorgd en goed geadviseerd door deze makelaar. Ik raad deze makelaar dan ook ten zeerste aan.

**KETTNER**  
MAKELAARS

10



# ONS TEAM



## REGISTER MAKELAAR

Ivo - Jarenlange makelaarservaring, deskundig en persoonlijk, met oog voor het beste resultaat.



## OFFICE MANAGER

Melanie - Zorgt dat de dagelijkse organisatie soepel loopt; aanspreekpunt voor klanten en collega's, met oog voor detail en een warme persoonlijkheid.



## COMMERCIEEL BINNENDIENST MARKETING

Chantal - Creatief en georganiseerd; houdt marketing en klantondersteuning vlekkeloos draaiende, altijd met een glimlach.



## REGISTER MAKELAAR TAXATEUR

Babs - Register makelaar en taxateur; biedt betrouwbaar advies en marktinzichten, zodat iedere stap goed doordacht is.



## COMMERCIEEL BINNENDIENST

Marcha - Ervaren in klant- en collegaondersteuning; efficiënt, rustig en professioneel.



## REGISTER MAKELAAR

Remco - Specialist in bestaande woningen en nieuwbouw; begeleidt klanten deskundig naar het beste resultaat.



## SENIOR MAKELAAR

Lex Kettner - Is het bedrijf gestart in 1980; op de achtergrond nog altijd betrokken.



## KRALINGSE PLASLAAN 9

Sinds 1980 vanuit Kralingen actief op de Rotterdamse woningmarkt. Persoonlijke begeleiding. Lokale expertise en ruim 100 jaar ervaring. Gewaardeerd met een 9,7

# AANKOOP STAPPENPLAN



## 01 KWALIFICATIE VAN DE AANKOOPOPDRACHT

### De kennismaking

#### Persoonlijk. Deskundig. Helder.

U wordt ontvangen door een van onze ervaren Register Makelaars/ Taxateurs.

- Helder beeld van uw woonwensen, budget en mogelijkheden.
- Aanmaken van uw persoonlijke profiel.



### Aankoopbegeleiding met het maximale netwerk

- Zeker kopen.
- Doordacht beslissen.
- Geen overhaaste keuzes.
- Geen ruis.
- Rationele ondersteuning.

Wij begeleiden u stap voor stap naar de juiste woning met kennis, strategie en volledige aandacht.

### Het juiste aanbod vinden

#### Altijd een stap vóór.

- Koppeling aan het NVM zoekerstbestand en realtime al het beschikbare aanbod van Funda.
- Toegang tot het nieuwste (pre-market) aanbod van 10 lokale makelaars vóór Funda.
- Direct advies over kans rijkheid, prijsstelling en aandachtspunten.
- Vragen over woning, buurt of bezichtiging?

#### U zoekt zelf — maar nooit alleen.



# AANKOOP STAPPENPLAN



## 02 BEZICHTIGINGEN EN ADVIES

### Bezichtigingen

**Met aandacht. Met inzicht. Met rust.**

- Persoonlijke begeleiding bij bezichtigingen.
- Advies over bouwtechnische staat, onderhoud en herindeling.
- Kostenindicatie voor verbouwingen.
- Waardeoordeel en impact van aanpassingen op toekomstige verkoopwaarde.

**Altijd ruim de tijd voor een zorgvuldige en objectieve beoordeling.**

### Aankopen

**Strategisch bieden, zonder emotie.**

- Advies over biedstrategie en tegenbiedingen
- Opstellen van aanvullende voorwaarden, zoals:
  - Leveringsdatum.
  - Hypotheekvoorbehoud.
  - Bouwkundig onderzoek.


### Grondig onderzoek en advies over:

- Eigendomstitel en kadastrale gegevens.
- Erfpacht, erfdienstbaarheden en kettingbedingen.
- Monumentenstatus, bodemrapportages en bestemmingen.

### Bij appartementen:

- VvE-documentatie.
- Splitsingsakte.
- Meerjarenonderhoudsplan.
- Begroting en notulen.

**Emotionele verkoopverhalen laten wij buiten beschouwing.  
Wij werken objectief — in úw belang.**

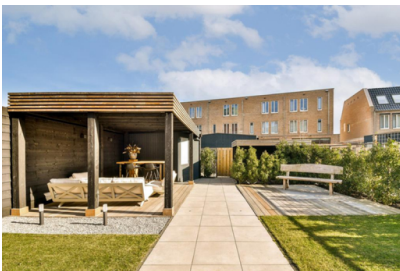

# AANKOOP STAPPENPLAN

## 03 AANGEKOCHT



### Aangekocht

#### Zekerheid tot in detail.

- Begeleiding bij de koopovereenkomst.
- Controle van de juridische vertaling van alle afspraken.
- Samen kiezen van een passende notaris.
- Persoonlijke en duidelijke toelichting bij ondertekening.

### Nazorg

#### Van inspectie tot sleuteloverdracht.

- **Zorgvuldige afronding**  
Gezamenlijke inspectie vóór het notarieel transport, met directe aandacht voor eventuele punten. Eventuele aandachtspunten direct opgelost.
- **Naadloze coördinatie**  
Afstemming met notaris en alle betrokken partijen voor een soepel proces. Begeleiding bij ondertekening en sleuteloverdracht.
- **Volledige begeleiding**  
Wij staan u bij tot aan het notarieel transport in de regio Rotterdam.

Wel degelijk met Kettner Makelaars!





Uw makelaar sinds 1980



Kettner Makelaardij o.g. b.v.  
Kralingse Plaslaan 9  
3062 DA Rotterdam  
010 452 65 55 | [info@kettner.nl](mailto:info@kettner.nl)