

CRUQUIUSWEG 146

2103 LV, HEEMSTEDE

€ 795.000 k.k.



**TE
KOO**



OVER DE WONING

BIJZONDER OBJECT met ongekend veel mogelijkheden - bekijk vooral de woning video en laat je verrassen!

Heerlijk wonen in Heemstede – een sfeervolle en goed onderhouden tussenwoning met verrassend veel ruimte, 4 slaapkamers, een werkruimte en een diepe, zonnige tuin op het zuidwesten met vrijstaande schuur, fietsenberging en achterom.

Aan de Cruquiusweg 146 staat dit zeer charmante familiehuis uit 1938. De woning combineert karakteristieke details met een prettige gezinsindeling en biedt met een gebruiksoppervlakte van circa 135 m² en een perceel van 225 m² volop leefruimte. Het schilderwerk is recent gedaan en de woning is goed onderhouden, waardoor je hier met veel plezier kunt wonen.

Een groot pluspunt is de diepe achtertuin op het zuidwesten. Hier geniet je volop van de zon en is er meer dan genoeg ruimte om te ontspannen, buiten te eten of lange zomeravonden door te brengen. Achterin de tuin bevindt zich een praktische berging/schuur en toegang tot de achtergelegen poort.

De ligging is ideaal voor gezinnen: in de nabije omgeving vind je kinderopvang, meerdere basis- en middelbare scholen, winkels, supermarkten en speeltuinen. De bushalte bevindt zich op 1 minuut lopen en met circa 10 minuten fietsen sta je in de omgeving van diverse voorzieningen.



Soort woning

Eengezinswoning

Energie label

C

Bouwjaar

1938

Woonoppervlakte

136 m²

Inhoud

483 m³

Perceeloppervlakte

225 m²



INDELING

Begane grond

Je komt binnen via de originele entree met hal, trapopgang, toilet en kastruimte. Aan de voorzijde bevindt zich de sfeervolle woonkamer met erker, die zorgt voor een mooie lichtinval en een charmante uitstraling. Aan de achterzijde ligt de ruime eetkamer met zicht op de tuin. De open keuken bevindt zich eveneens aan de achterzijde en biedt toegang tot de praktische bijkeuken en de achtertuin. Volop originele details zijn nog aanwezig, zoals glas-in-lood, suitestel, erker, origineel tegelwerk in de hal, etc.

Eerste verdieping

Op de eerste verdieping bevinden zich twee ruime slaapkamers, alsmede een kleinere (slaap)kamer die op dit moment dienst doet als kastenkamer. De slaapkamer aan de achterzijde heeft toegang tot het balkon. Daarnaast zijn er een overloop, separaat toilet en een badkamer aanwezig.



INDELING

Tweede verdieping

De tweede verdieping biedt een volwaardige derde slaapkamer en daarnaast een fijne werkruimte. Ideaal als thuiswerkplek, hobbyruimte of extra bergruimte. Indien gewenst kan makkelijk een tweede slaapkamer of badkamer worden gecreëerd.

Bijzonderheden:

Zeer charmant familiehuis op een fijne locatie in Heemstede

Goed onderhouden tussenwoning uit 1938 met veel originele details

Recent schilderwerk uitgevoerd

Gebruiksoppervlakte circa 136 m²

Perceeloppervlakte 225 m² eigen grond

Vier slaapkamers en extra werkruimte

Diepe, zonnige achtertuin op het zuidwesten


Berging/schuur achterin de tuin

Energie label C

Nabij kinderopvang, scholen, winkels, supermarkten, speeltuinen en openbaar vervoer

Oplevering in overleg- voorkeur verkopers augustus 2026

Interesse in dit huis? Schakel direct jouw eigen NVM-aankoopmakelaar in. Jouw NVM-aankoopmakelaar komt op voor jouw belang en bespaart je tijd, geld en zorgen. Adressen van collega NVM-aankoopmakelaars vind je op Funda.

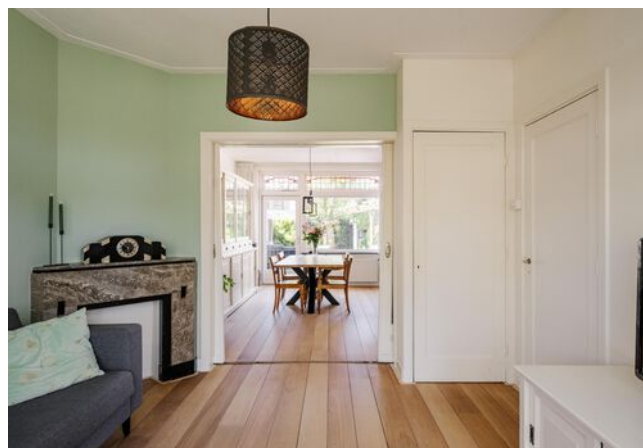

BOUWKUNDIGE GEGEVENS

Onderstaande gegevens gelden niet als garantie op de bouwkundige staat, doch slechts als een indicatie, gebaseerd op visuele inspectie

Bouwjaar: 1938

Verwarming en warmwater: CV-ketel (combiketel), Remeha Tzerra Ace 39c CW5, gasgestookte combiketel uit 2021, eigendom. De ketel is volgens opgave voor het laatst onderhouden in september 2025. Er is sprake van een Feenstra onderhoudscontract.

Elektra: De originele elektrische installatie met 6 groepen is aanwezig, zonder bekende gebreken.

Riool: Geen gebreken

Binnenafwerking: Sfeervolle en goed onderhouden woning met diverse originele details, waaronder glas-in-lood, suitestel, erker en origineel tegelwerk in de hal.

Keuken: De keuken bevindt zich aan de achterzijde van de woning en biedt toegang tot de praktische bijkeuken en de achtertuin. De bijkeuken is bijgebouwd in 1988.

Badkamer: Op de eerste verdieping bevindt zich de badkamer. Daarnaast is er op deze verdieping een separaat toilet aanwezig.

Kozijnen, ramen, deuren: Het schilderwerk is uitgevoerd in de zomer van 2025. Volgens opgave functioneren alle scharnieren en sloten naar behoren en alle bijhorende sleutels zijn aanwezig. Er is sprake van isolerende beglazing. Bij één raam in de bijkeuken is condensvorming tussen het glas gemeld.

Gevels: Gevels zijn niet geïsoleerd en er is geen vochtdoorslag, aanhoudend vochtige plekken, scheuren of beschadigingen aan de gevels bekend.

Dak: Het dak is voorzien van een zadeldak en bestaat uit dakpannen. Zover bekend betreft het het originele dak

Isolatie: De woning beschikt over isolerende beglazing en dakisolatie.

Fundering en casco (fundering 'op staal'): De makelaar heeft bij de gemeente naar de fundering geïnformeerd. Daaruit blijkt dat fundering 'op staal' is toegepast. Deze benaming heeft niets te maken met metaal, maar is een oude aanduiding voor een fundering die is aangelegd op een zandbed. De funderingsinformatie die is verstrekt geeft slechts een indicatie van de fundering. Alleen nader onderzoek kan uitsluitsel bieden over de aard en de staat van de fundering. Dit betekent dan ook dat geen enkele aansprakelijkheid wordt aanvaard ter zake van de juistheid van de verstrekte informatie.

Erfdienstbaarheden en bijzondere bepalingen

Aan elke onroerende zaak kunnen bijzondere bepalingen verbonden zijn. Deze worden dan aan elke opvolgende eigenaar opgelegd. Ze staan gewoonlijk in het eigendomsbewijs.

VERDERE BIJZONDERHEDEN

Milieu: Verkoper is geen grondverontreiniging bekend, noch de aanwezigheid van asbesthoudende materialen.

Monument: Het pand is geen monument.

Beschermd stadsgezicht: Het pand valt niet in een gebied dat is aangewezen als Beschermd Stads- of Dorpsgezicht.

Achterom: Aanwezig.

Eigen grond/erfpacht: Eigen grond.

Levering: Het wordt geleverd vrij van huur en ontruimd (behoudens de in de Lijst van Zaken genoemde inbegrepen zaken).

Notaris: De notariële overdracht zal plaatsvinden bij een door koper aan te wijzen notaris, mits deze kantoor houdt binnen een straal van 10 kilometer rondom de woning. Eventuele kosten voor verkoper (zoals reiskosten, notariële volmacht, etc.) als gevolg van kopers notariskeuze buiten dit gebied, komen volledig voor rekening van koper. Wij adviseren kopers dan ook om bij het vergelijken van de notaristarieven ook bijvoorbeeld de kosten van registratie van de koopakte, het doorhalen van de hypotheek en het opstellen van een volmacht mee te nemen in de beoordeling.

Inschrijving kadaster: De eventuele kosten voor het laten inschrijven van de koopakte in het kadaster komen voor rekening van koper.





KADASTRALE KAART

Kadastrale kaart

Uw referentie: ---



Deze kaart is noordgericht

12345 Perceelnummer
25 Huisnummer

— Vastgestelde kadastrale grens
— Voorlopige kadastrale grens
— Administratieve kadastrale grens
— Bebouwing

Voor een eensluidend uittreksel, geleverd op 9 april 2026
De bewaarder van het kadaster en de openbare registers

Schaal 1: 500

Kadastrale gemeente Heemstede
Sectie C
Perceel 3220

Aan dit uittreksel kunnen geen betrouwbare maten worden ontleend.
De Dienst voor het kadaster en de openbare registers behoudt zich de intellectuele eigendomsrechten voor, waaronder het auteursrecht en het databankenrecht.





KOOPAKTE EN BIEDSYSTEEM

Koopakte

Behoudens nadere afspraken gelden de standaardregels, zoals deze voorkomen in de meest recente Model Koopovereenkomst, die is opgesteld door de Nederlandse Coöperatieve Vereniging van Makelaars en Taxateurs in onroerende goederen NVM U.A., VastgoedPro, VBO Vereniging van makelaars en taxateurs en Vereniging Eigen Huis. In de koopovereenkomst wordt standaard een waarborgsom (of bankgarantie) ter grootte van 10% van de koopsom opgenomen. Deze wordt voldaan aan de notaris. Eventueel door de koper te maken voorbehouden (zoals voor het verkrijgen van hypotheek) worden alleen vermeld als deze in de onderhandelingen zijn afgesproken. Voor zover in deze brochure aanvullende clausules zijn vermeld, worden deze opgenomen in de koopakte tenzij in de onderhandelingen anders is overeengekomen. De koopakte kan worden geregistreerd bij het kadaster. Deze inschrijving is 6 maanden geldig. De kosten die hiermee gemoeid zijn, zijn voor rekening van de koper.


Het Amsterdamse biedsysteem is van toepassing

De gebruikelijke procedure bij de onderhandelingen over de verkoop van dit onroerend goed is als volgt; er is pas sprake van onderhandelingen als op het eerste bod van een kandidaat-koper een tegenvoorstel van verkoper volgt. In deze fase wordt niet met andere gegadigden onderhandeld. Er wordt wel bezichtigd. Bij de bezichtiging moet gemeld worden dat men in onderhandeling is en dat er bij interesse een éénmalig bod kan worden uitgebracht. De makelaar mag pas met derden onderhandelen als de onderhandelingen met de eerste kandidaat-koper gegadigde op niets zijn uitgelopen.

Wel kan een derde een éénmalig, maximaal bod doen. Indien dit een beter bod is dan het laatste voorstel van de eerste kandidaat-koper, wordt deze in de gelegenheid gesteld om zijn beste bod te doen. Men koppelt terug naar 1e bidder dat er een bod binnen is en dat hij zijn uiterste bod mag neerleggen. Koper kan ook bij zijn huidige bod blijven. De makelaar verstrekt geen gegevens aan derden over de hoogte van de geboden bedragen. Verkoper kan ervoor kiezen om tijdens het biedingsproces over te gaan op een ander biedingssysteem. Alle kijkers worden dan uitgenodigd om een éénmalig uiterst voorstel op een specifieke datum/tijd uit te brengen, Zolang er geen schriftelijke overeenstemming is, zijn partijen niet aan elkaar gebonden.








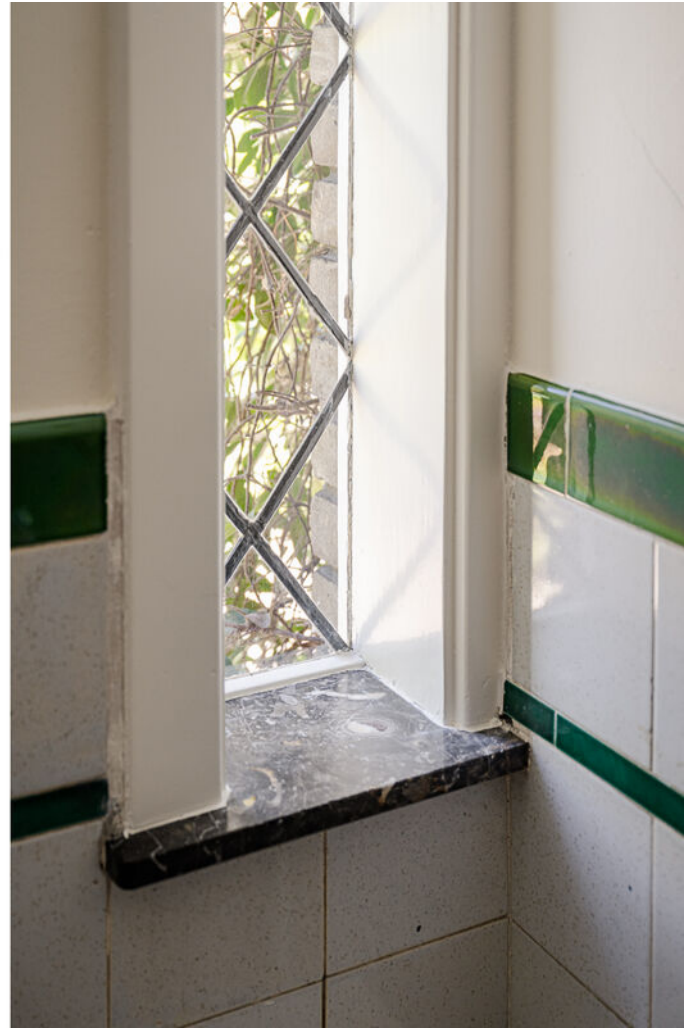





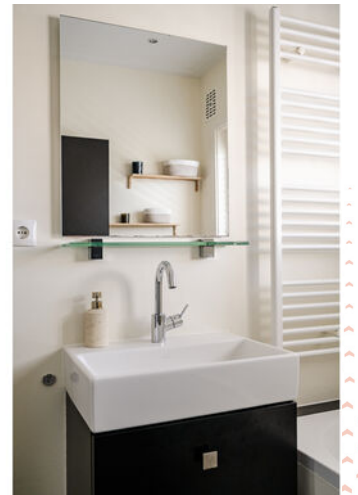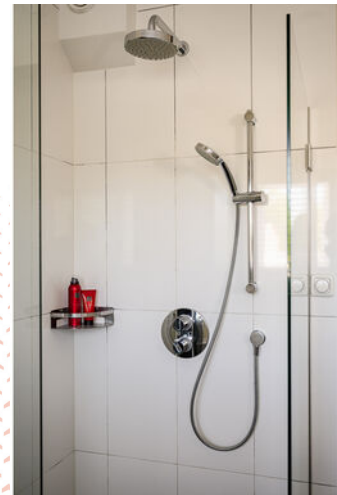


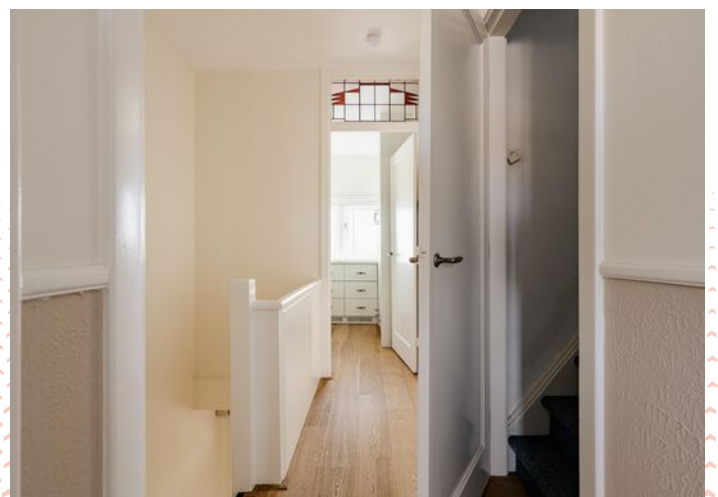








LOCATIE OP DE KAART

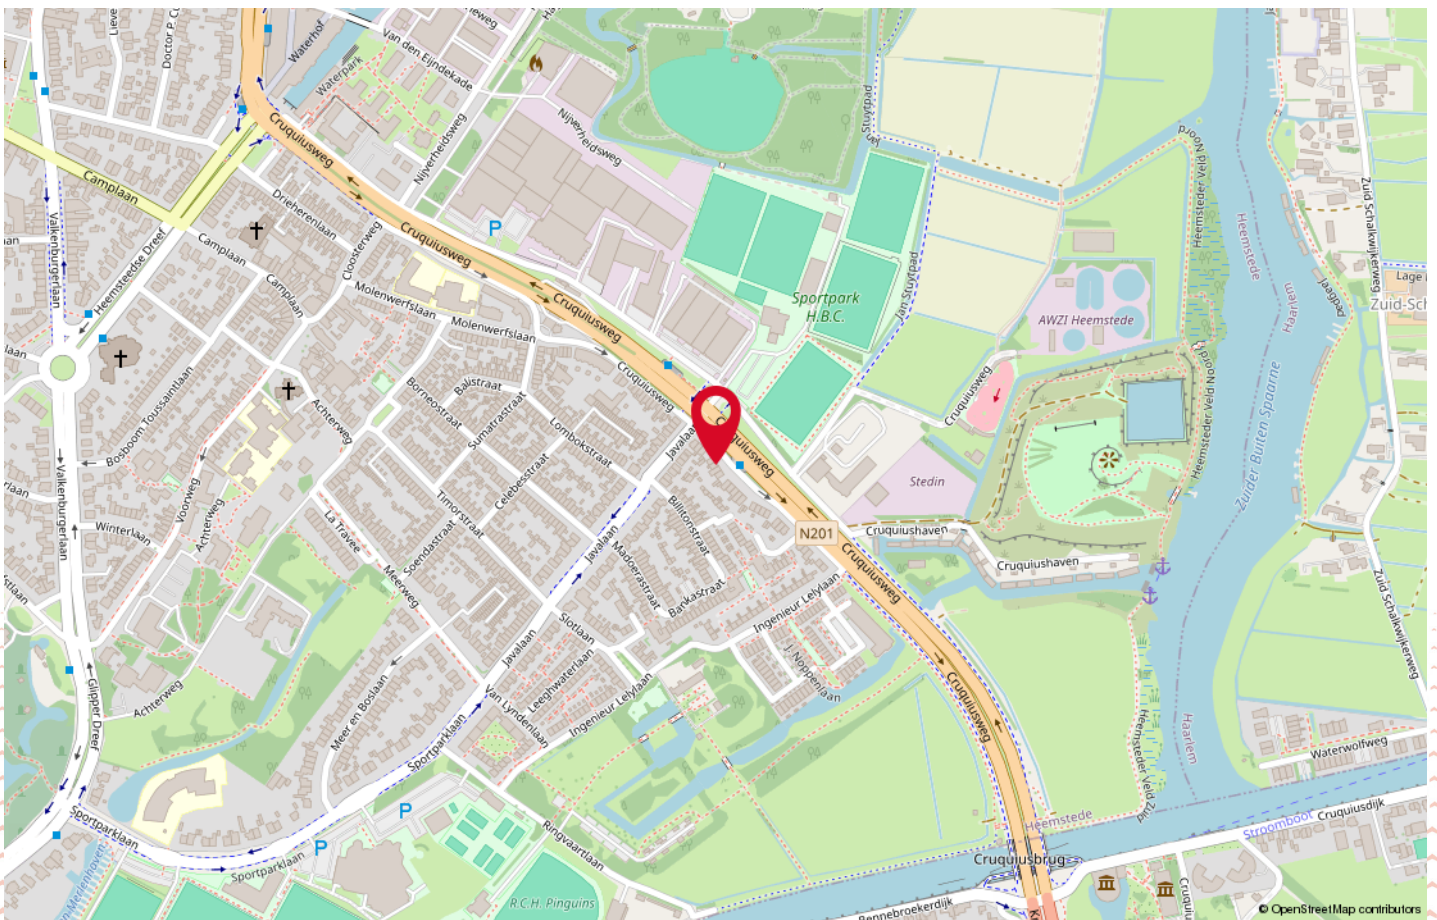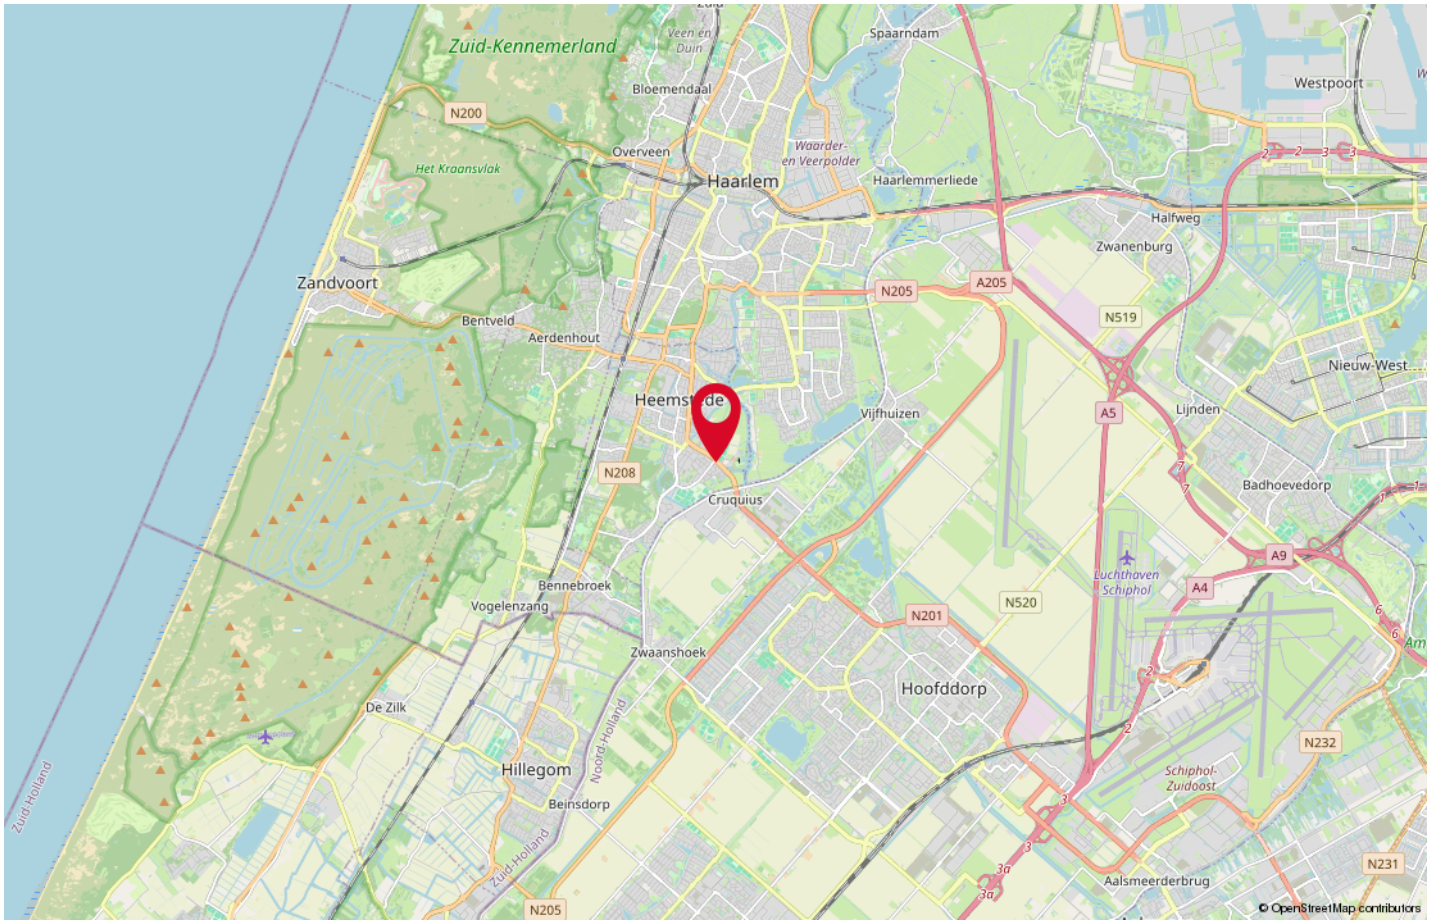

BEDENKTIJD EN CLAUSULES

Bedenktijd

De koper die een natuurlijk persoon is en niet handelt in de uitoefening van een beroep of bedrijf heeft bedenktijd om deze koopovereenkomst te ontbinden. De bedenktijd duurt drie dagen en begint om 0.00 uur van de dag die volgt op de dag dat de tussen partijen opgemaakte akte (in kopie) aan de koper ter hand gesteld is. Indien de bedenktijd op een zaterdag, zondag of algemeen erkende feestdag eindigt, wordt deze verlengd tot en met de eerstvolgende dag die niet een zaterdag, zondag of algemeen erkende feestdag is. De bedenktijd wordt, zo nodig, zoveel verlengd, dat daarin tenminste twee dagen voorkomen die niet een zaterdag, zondag of algemeen erkende feestdag zijn. Als koper binnen de bedenktijd de koopovereenkomst wil ontbinden, moet koper ervoor zorgdragen dat de ontbindingsverklaring verkoper of diens makelaar voor het einde van de bedenktijd bereikt.

Opschortende voorwaarde

Deze overeenkomst komt tot stand onder de opschortende voorwaarde dat beide partijen deze akte ondertekenen. Als niet uiterlijk op de vijfde werkdag nadat de eerste partij ondertekend heeft, (een kopie van) de door beide partijen ondertekende akte bij het notariskantoor is ontvangen, wordt de overeenkomst geacht niet tot stand gekomen te zijn.

Aanvullende clausules op te nemen in de koopakte

Algemene ouderdomsclausule

Koper verklaart ermee bekend te zijn dat de onroerende zaak ouder dan 88 jaar is, wat betekent dat de eisen die aan de bouwkwaliteit gesteld mogen worden aanzienlijk lager liggen dan bij nieuwe woningen. Tenzij verkoper de kwaliteit ervan gegarandeerd heeft staat hij niet in voor o.a. de fundering, bouwkundige constructie, vloeren, installaties voor elektriciteit, water en gas, c.v. en riolering, afwezigheid van/niet aantasting door enig ongedierte c.q. schimmels (zoals houtworm, boktor, zwam etc.) en afwezigheid van loden leidingen en doorslaand en/of optrekkend vocht. Bouwkundige kwaliteitsgebreken worden geacht niet belemmerend te werken op het in artikel 6.3 van de koopakte omschreven woongebouw. Tevens verklaart koper genoegzaam bekend te zijn met de bouwkundige staat van de onroerende zaak.

Milieuclausule

Koper verklaart bekend te zijn met het Uittreksel bodeminformatie van de Omgevingsdienst IJmond d.d. 16-04-2026. Aan verkoper is niet bekend dat de onroerende zaak enige verontreiniging bevat. Verkoper kan niet instaan voor de kwaliteit van de bodem en/of grondwater en koper vrijwaart verkoper voor alle aansprakelijkheid die uit eventuele verontreiniging (van bodem, grondwater e.d.) kan voortvloeien.

Funderingsclausule

Verkoper kan niet instaan voor de kwaliteit van de fundering en koper vrijwaart verkoper voor alle aansprakelijkheid die uit eventuele funderingsproblemen kan voortvloeien. De funderingsinformatie die is verstrekt geeft slechts een indicatie van de fundering. Alleen nader onderzoek kan uitsluitend bieden over de aard en staat van de fundering. Dit betekent dan ook dat er geen enkele aansprakelijkheid wordt aanvaard ter zake van de juistheid van de verstrekte informatie

Asbestclausule

In de onroerende zaak kunnen asbest houdende stoffen/materialen aanwezig zijn. Indien deze worden verwijderd, dienen door koper maatregelen en voorzieningen te worden getroffen die de wetgeving voorschrijft. Koper verklaart met deze wetgeving bekend te zijn en aanvaardt alle aansprakelijkheid en gevolgen die uit de aanwezigheid van asbest en/of de verwijdering van asbest uit de onroerende zaak kan voortvloeien. In afwijking van artikel 6.3 van deze koopakte en artikel 7:17 lid 1 en 2 BW komt het geheel of ten dele ontbreken van één of meer eigenschappen van de onroerende zaak voor normaal en bijzonder gebruik en het eventueel anderszins niet beantwoorden van de zaak aan de overeenkomst als gevolg van de aanwezigheid van enig asbest in welke samenstelling en/of op welke plaats dan ook voor rekening en risico van koper. Voor meer informatie verwijzen wij u door naar de website van de Rijksoverheid.

(Overbruggings)hypotheek

Koper verleent bij deze onherroepelijk toestemming aan verkoper om het verkochte desgewenst tijdelijk - tot uiterlijk de overeengekomen dag van levering - te bezwaren met (overbruggings)hypotheek. Indien deze koopakte eerder in de openbare registers mocht zijn ingeschreven, zal het bepaalde in artikel 3, lid 3 boek 7 BW derhalve niet van toepassing zijn ten nadele van de desbetreffende hypotheekhouder. Het vorenstaande laat uitdrukkelijk onverlet de verplichting van verkoper het verkochte aan koper op de overeengekomen datum te leveren vrij van hypotheek, welke dan ook.

Zuiveringsclausule

Koper verleent bij deze volmacht aan verkoper, alsmede aan iedere afzonderlijke medewerker van de notaris die bij deze akte is aangewezen voor het verlijden van de akte van levering, namens koper mee te werken aan de akte waarbij de inschrijving van de onderhavige koopovereenkomst in de daartoe bestemde openbare registers waardeloos wordt verklaard. Deze volmacht is alleen geldig als koper als gevolg van bijvoorbeeld vernietiging, ontbinding, tijdsverloop of een andere oorzaak ieder belang rechtens heeft verloren bij bedoelde inschrijving.

Voorbehoud

Hoewel gestreefd is naar een zo nauwkeurig mogelijke inventarisatie van de beschikbare gegevens, moet ervan uitgegaan worden dat het bovenstaande slechts indicatief is. De gegevens (bedragen, jaartallen, omschrijvingen etc.) zijn soms verkregen door mondelinge informatie, soms zijn ze vanuit het geheugen opgediept. De koper heeft zijn eigen onderzoeksplicht naar alle zaken die voor hem van belang zijn en kan zich nimmer beroepen op onbekendheid met feiten die hij zelf had kunnen waarnemen of die kenbaar waren uit de openbare registers. De makelaar kan u desgewenst verwijzen naar de betreffende instanties.

Toestemming gegevens

Koper(s) en verkoper(s) verklaren toestemming te geven voor het verstrekken van persoonlijke gegevens, zoals legitimatiebewijzen, telefoonnummers, emailadressen aan de overdrachtsnotaris, de bij de transactie betrokken makelaar en de taxateur.

Verdere informatie

Alle belangrijke stukken zijn beschikbaar gesteld in de digitale dossiers. Uiteraard kunt u ook bij de makelaar terecht voor al uw vragen.

Aanvaarding

De overdrachtsdatum is onderdeel van de onderhandelingen.




LIJST VAN ZAKEN

Beschrijving	Blijft achter	Gaat mee	Ter overname
Woning - Interieur			
(Voorzet) openhaard met toebehoren	X		
Verlichting, te weten			
- inbouwspots/dimmers	X		
- losse (hang)lampen		X	
(Losse)kasten, legplanken, te weten			
- Losse kasten		X	
Raamdecoratie/zonwering binnen, te weten			
- gordijnrails	X		
- gordijnen		X	
- rolgordijnen	X		
- jaloezieën	X		
- shutters	X		
Vloerdecoratie, te weten			
- vloerbedekking	X		
- parketvloer	X		
- houten vloer(delen)	X		
- laminaat	X		
Woning - Keuken			
Keukenblok (met bovenkasten)	X		
Keuken (inbouw)apparatuur, te weten			
- (gas)fornuis	X		
- afzuigkap	X		
- oven	X		
- koel-vriescombinatie	X		
- vaatwasser	X		
- koffiezetapparaat		X	
Woning - Sanitair/sauna			
Toilet met de volgende toebehoren			
- toilet	X		
- toiletrolhouder	X		
- toiletborstel(houder)	X		
- fontein	X		

LIJST VAN ZAKEN


Beschrijving	Blijft achter	Gaat mee	Ter overname
Badkamer met de volgende toebehoren			
- ligbad	X		
- douche (cabine/scherm)	X		
- wastafel	X		
- wastafelmeubel	X		
- planchet	X		
- toiletkast	X		
Woning - Exterieur/installaties/veiligheid/energiebesparing			
Brievenbus	X		
(Voordeur)bel	X		
(Veiligheids)sloten en overige inbraakpreventie	X		
Rookmelders	X		
(Klok)thermostaat	X		
Telefoonaansluiting/internetaansluiting	X		
Veiligheidsschakelaar wasautomaat		X	
Waterslot wasautomaat		X	
Warmwatervoorziening, te weten			
- CV-installatie	X		
- boiler	X		
Tuin - Inrichting			
Tuinaanleg/bestrating	X		
Beplanting	X		
Losse beplanting en tuinmeubels		X	
Tuin - Verlichting/installaties			
Buitenverlichting	X		
Tuin - Bebouwing			
Tuinhuis/buitenberging	X		
Kasten/werkbank in tuinhuis/berging	X		
Losse kasten en onderdelen		X	
Ijskast		X	
Tuin - Overig			
Overige tuin, te weten			
- vlaggenmast(houder)	X		

PLATTEGROND

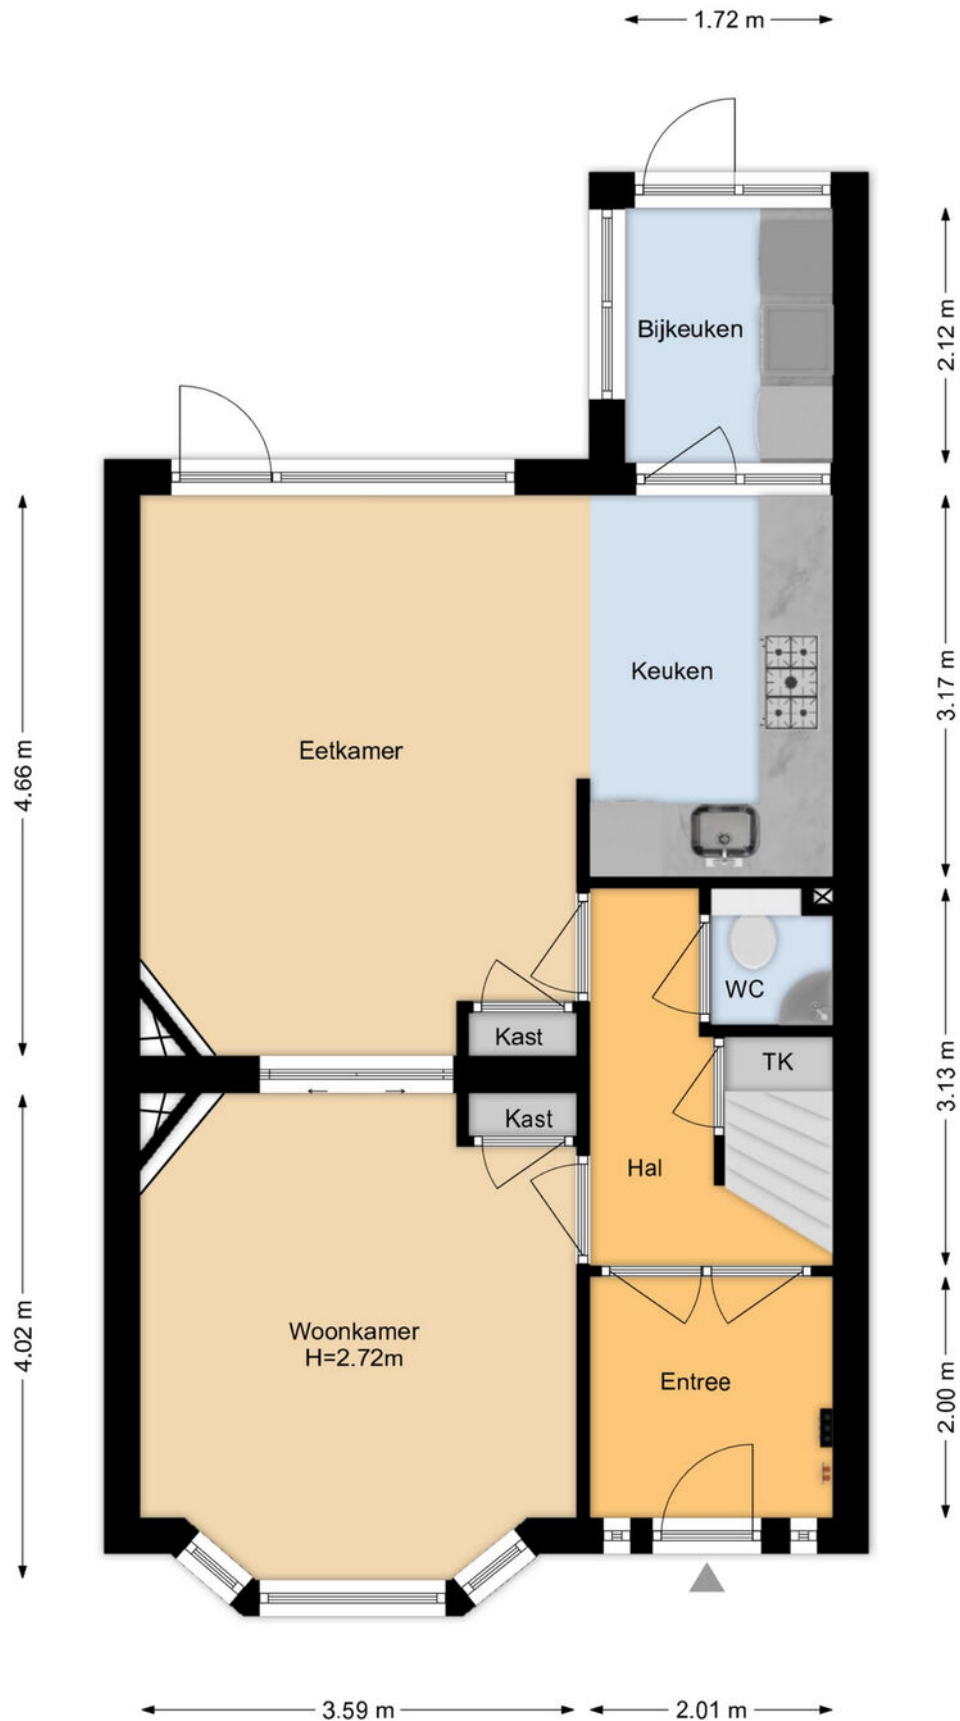

Deze plattegrond is met uiterste zorg samengesteld.
Er kunnen geen rechten aan ontleend worden. © MOD3SIGN

PLATTEGROND

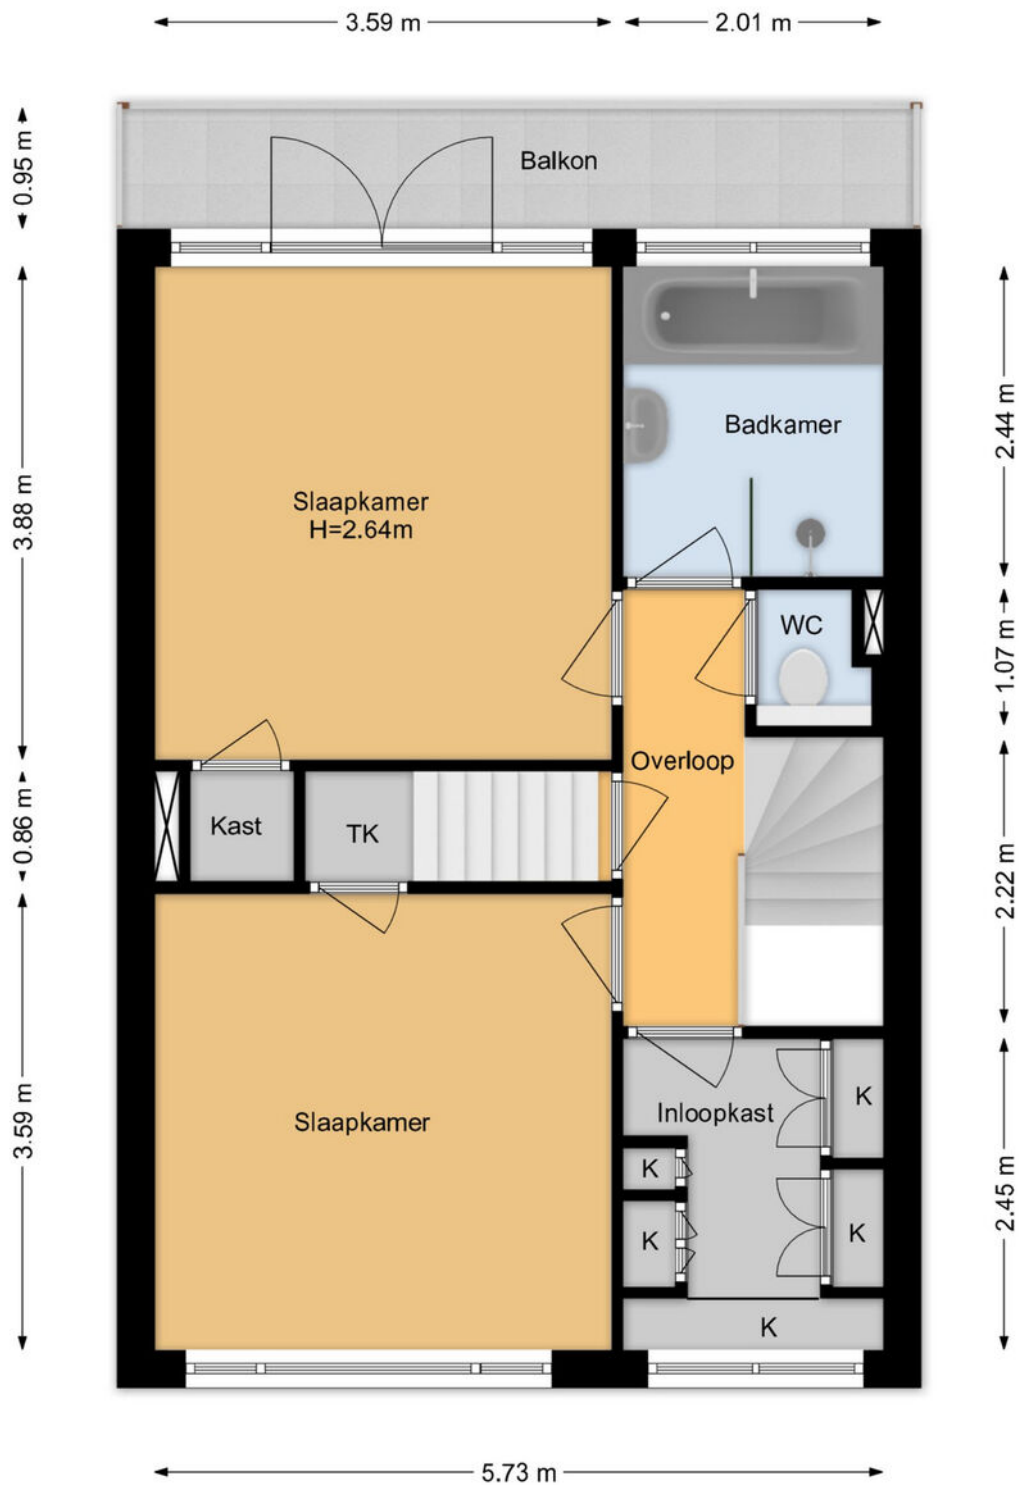


Deze plattegrond is met uiterste zorg samengesteld.
Er kunnen geen rechten aan ontleend worden. © MOD3SIGN

PLATTEGROND



Deze plattegrond is met uiterste zorg samengesteld.
Er kunnen geen rechten aan ontleend worden. © MOD3SIGN

PLATTEGROND

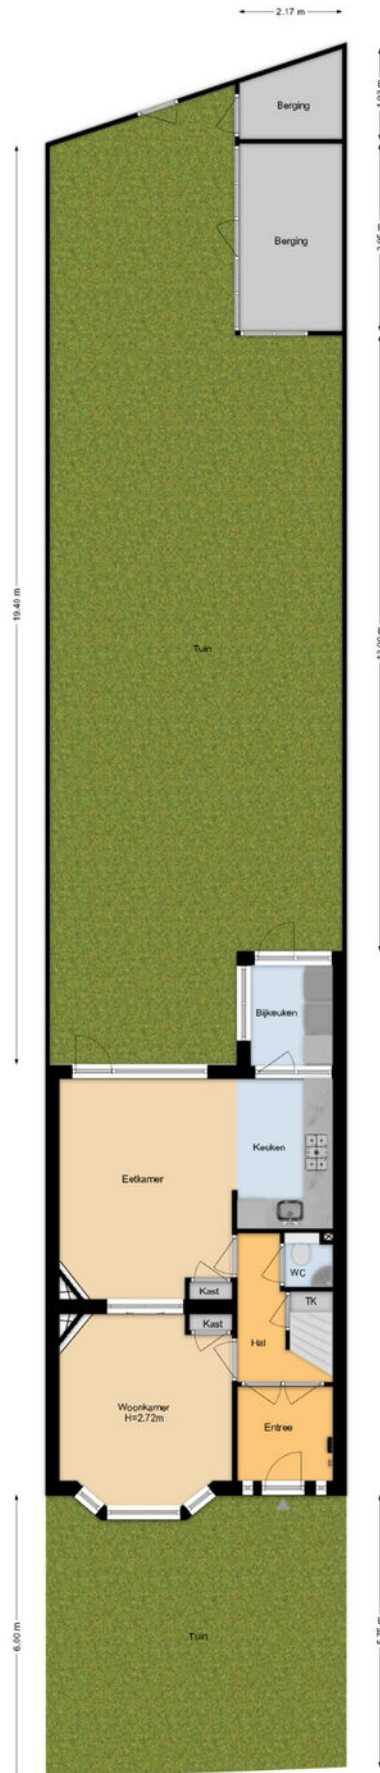

Deze plattegrond is met uiterste zorg samengesteld.
Er kunnen geen rechten aan ontleend worden. © MODSIGN

OVER ONS



Ons team van links naar rechts:

Tycho van der Harst, stagiair

Sanny Dane, officemanager

Kasper van der Veldt, NVM Makelaar

Katja Verheul, NVM Register Makelaar en Register Taxateur

Charlotte van Gessel, vastgoedbeheer

Miriam van Marle, NVM Assistent Makelaar

John van den Putten, NVM Register Makelaar

Wij zijn u graag van dienst




MOVE UP

Van den Putten ERA Makelaars & Taxateurs

Blekersvaartweg 78 B

2101CD Heemstede

023-5285412

info@vandenputten.nl

vandenputten.nl



ONS

KANTOOR

