

TE KOOP



**STEEN
HUIS**
STEENGOED
MAKELAARS

Boslaan 10, Zuidhorn
Koopsom € 315.000 k.k.

Steenhuis Steengoed Makelaars





OMSCHRIJVING

Een KARAKTERISTIEKE VRIJSTAANDE WONING (1935) met POTENTIE.

De woning staat echt nét buiten het centrum van het dorp en heeft daarmee dus 'alle' (winkel)voorzieningen direct in de buurt! Maar ook bijvoorbeeld het Cultureel Centrum Zuidhorn, NEXT Personal Gym én Boule Dattien heb je zo-goed-als in je eigen straat.

Het huis aan de oude Boslaan heeft echt wel wat tijd & liefde nodig, maar dan krijg je wel een woning met een méér--dan-21-meter-diepe-achtertuin op het ZUIDWESTEN, een ruime aangebouwde BIJKEUKEN én een GARAGE van 7,5x4.0m. Verder staat het huis op een mooi ruim perceel van 560m².

BEGANE GROND

Entree-hal & trapopgang; een ruime lichte woon- & werkkamer met erker en een oppervlak van circa 37m²; een eenvoudige keuken met zicht op de diepe achtertuin; een toilet én een ruime bijkeuken met o.a. alle witgoed aansluitingen.

Zowel vanaf het overkapte terras aan de achterzijde, áls via de dubbele deuren vanaf de oprit, is de ruime garage van grofweg 30m² toegankelijk. De tuin is ook via de achterzijde toegankelijk.

1e VERDIEPING

Overloop & gang met in totaal 4 slaapkamers met vloeroppervlakten van 15, 8, 8, en 5m², waarvan één kamer met deur naar het platte dak & één met een 'vast' bed. De eenvoudige badkamer heeft een ligbad-douche, een wastafel en een toilet.

2e VERDIEPING

Met een steektrap naar nóg 2 slaapkamer met vloeroppervlakten van 7 en 5m².

ENERGIE & BIJZONDERHEDEN

* energielabel G

* Remeha Avanta HR combi-ketel 2017

* de grootste slaapkamer aan de voorzijde heeft kunststofkozijnen met HR-beglazing

HET DORP

Zuidhorn is een dorp bomvol voorzieningen én heeft een perfecte ligging ten opzichte van de Stad (Groningen). We sommen even op: een drietal grote supermarkten, een vijftal basisscholen, bijna alle denkbare sportverenigingen (voetbal, hockey, tennis, (beach)volleybal, basketbal, korfbal, judo, jeu de boules, natuur ijsbaan en ga zo maar door), een groeiend horecabestand met diverse eet-, drink- & afhaalgelegenheden en compleet gezondheidscentrum (huisartsen, fysiotherapeuten, tandartsen en apotheek).

Qua bereikbaarheid ligt Groningen met de auto op ca. 10 minuten, een rechtstreekse busverbinding naar onder meer het Zernike-complex, een treinstation waarmee u in 9 minuten op Groningen Centraal staat en ook op de fiets bent u binnen 30 minuten in de Stad.

KENMERKEN

Koopsom € 315.000 k.k.

Type woning	vrijstaande woning
Bouwjaar	1935
Woonoppervlakte	124 m ²
Perceeloppervlakte	560 m ²
Inhoud	558 m ³
Aantal kamers	7
Aantal slaapkamers	6





























PLATTEGROND



PLATTEGROND

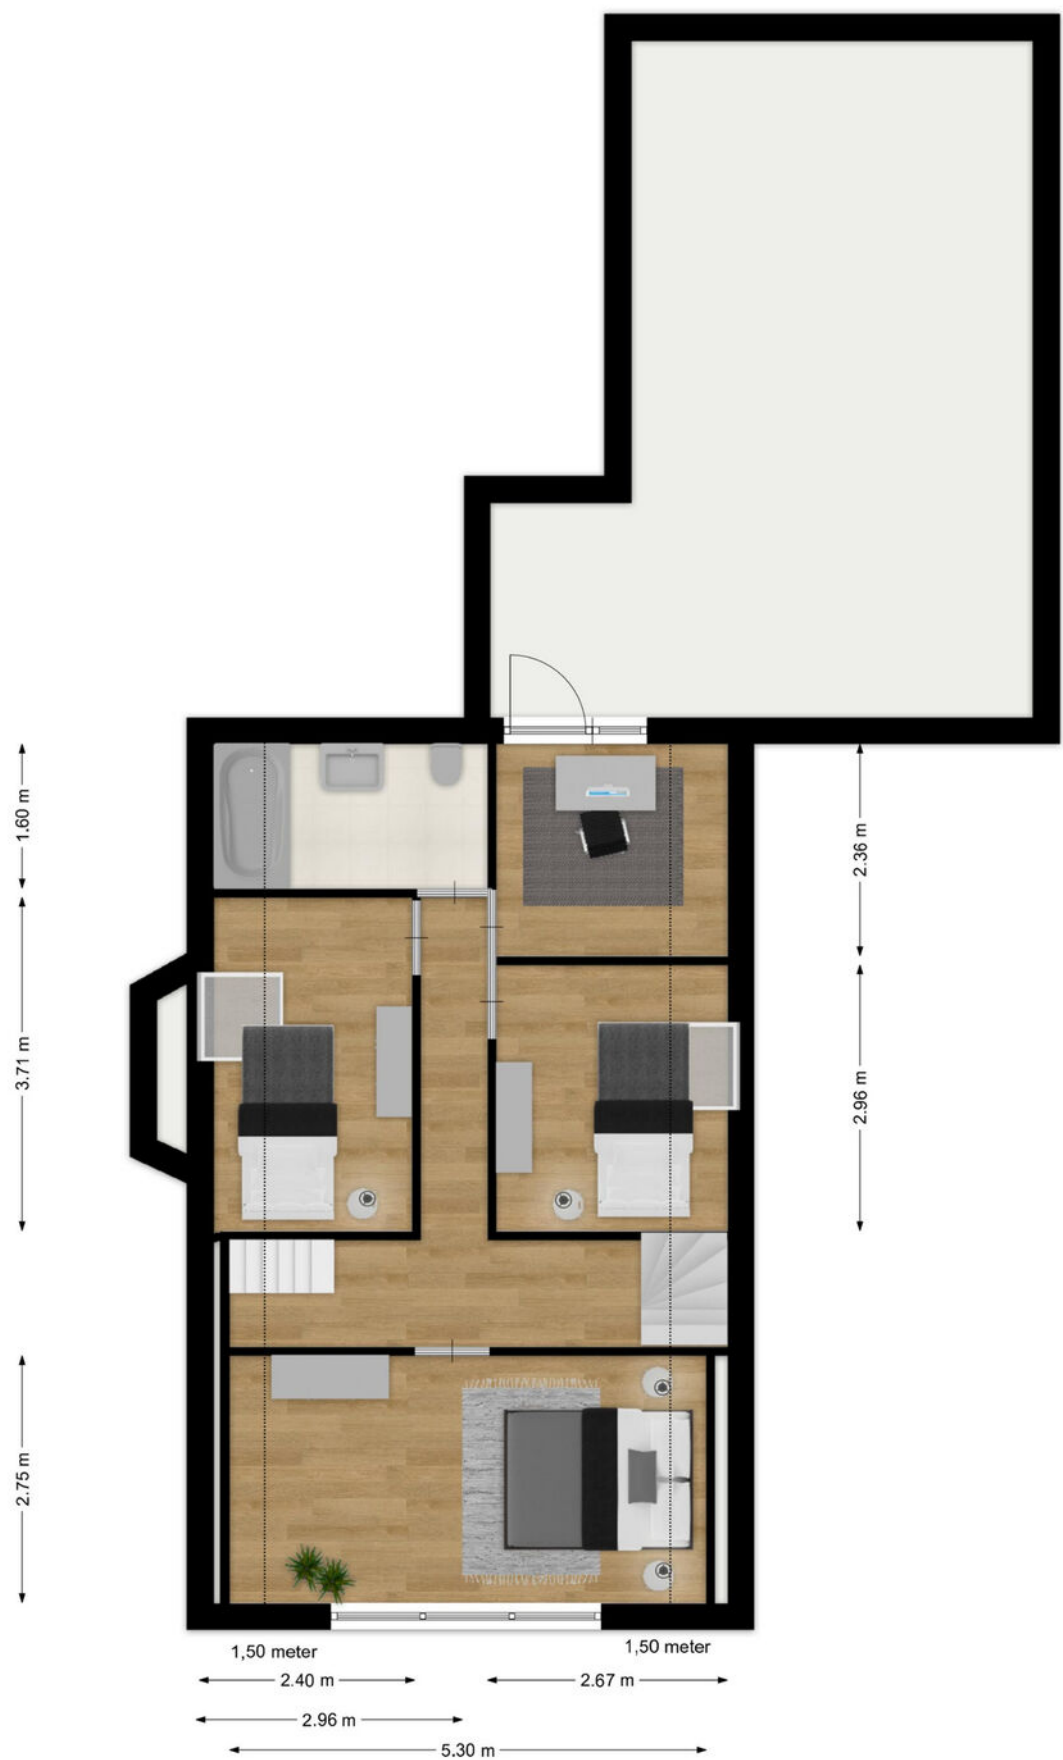

PLATTEGROND

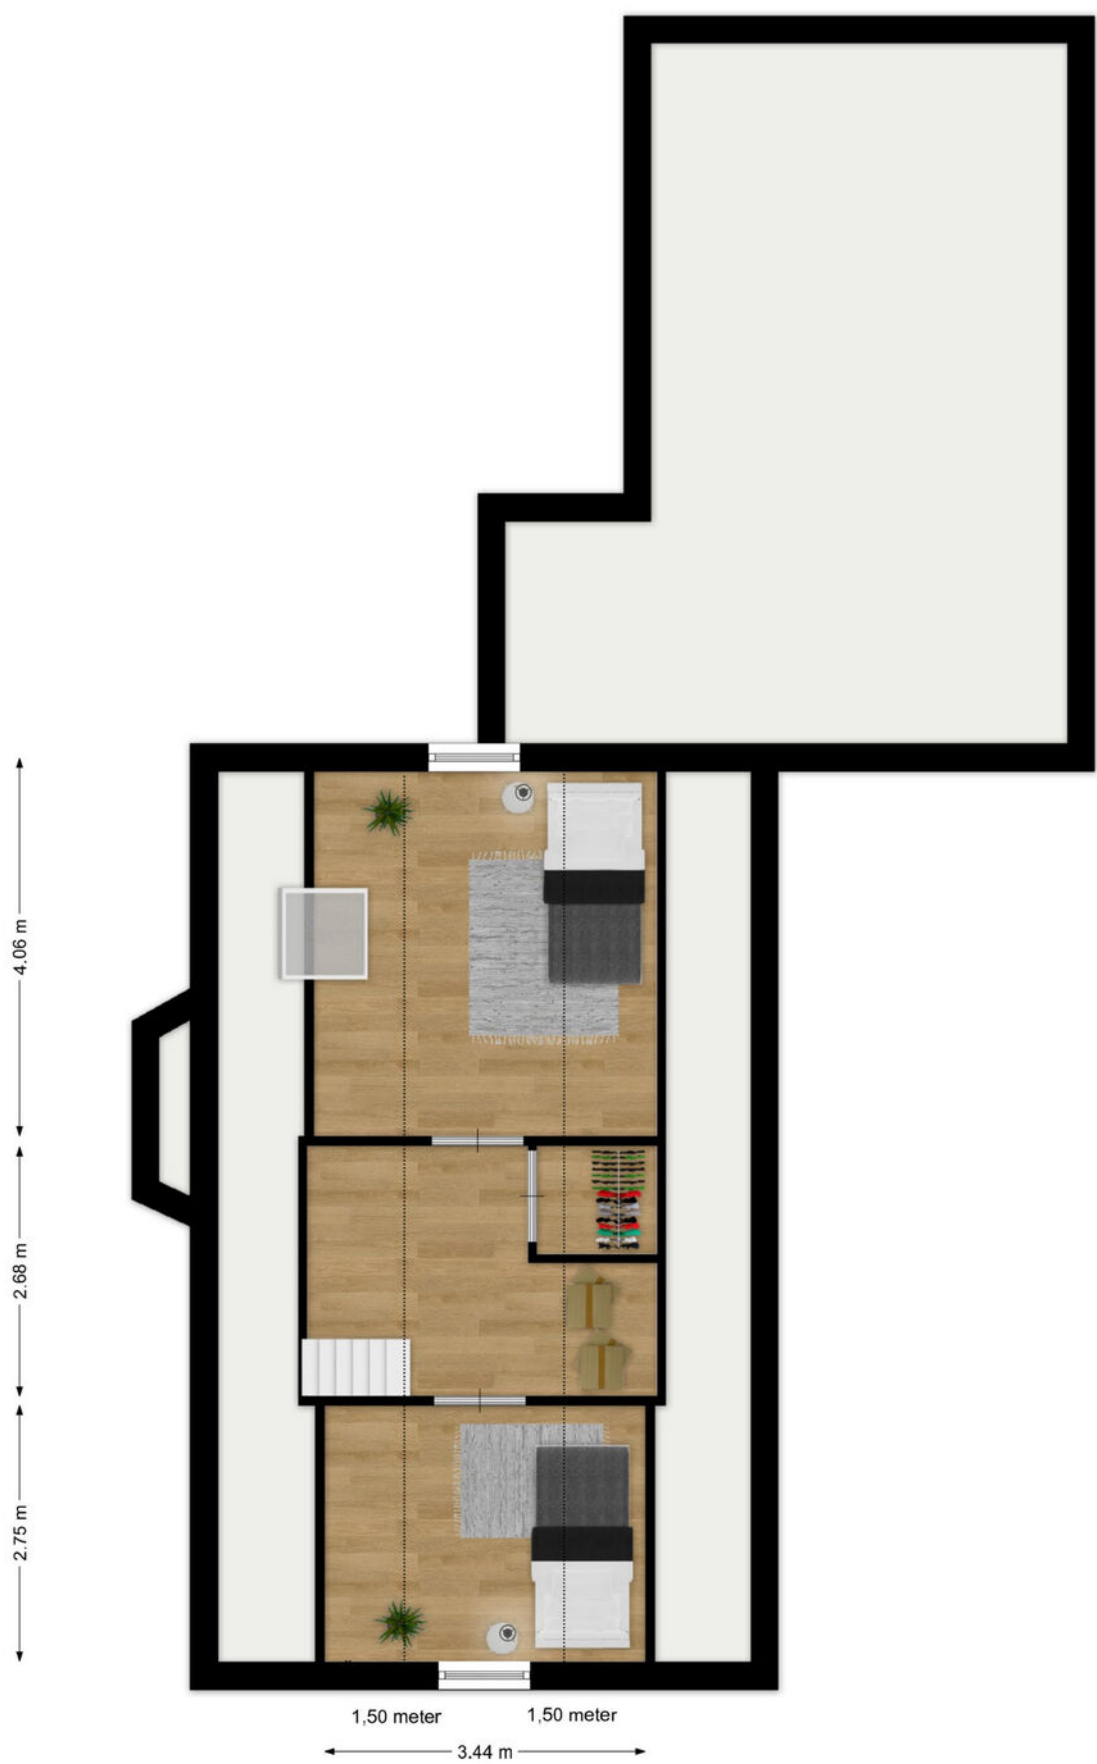

KADASTRALE KAART

Kadastrale kaart

Uw referentie: Boslaan 10



12345
25

Deze kaart is noordgericht

Perceelnummer

Huisnummer

Vastgestelde kadastrale grens

Voorlopige kadastrale grens

Administratieve kadastrale grens

Bebouwing

Schaal 1: 500

Kadastrale gemeente Zuidhorn

Sectie F



Perceel 1767

Aan dit uittreksel kunnen geen betrouwbare maten worden ontleend.
De Dienst voor het kadaster en de openbare registers behoudt zich de intellectuele eigendomsrechten voor, waaronder het auteursrecht en het databankenrecht.

kadaster

Voor een eensluitend uittreksel, geleverd op 26 maart 2026
De bewaarder van het kadaster en de openbare registers

LOCATIE OP DE KAART

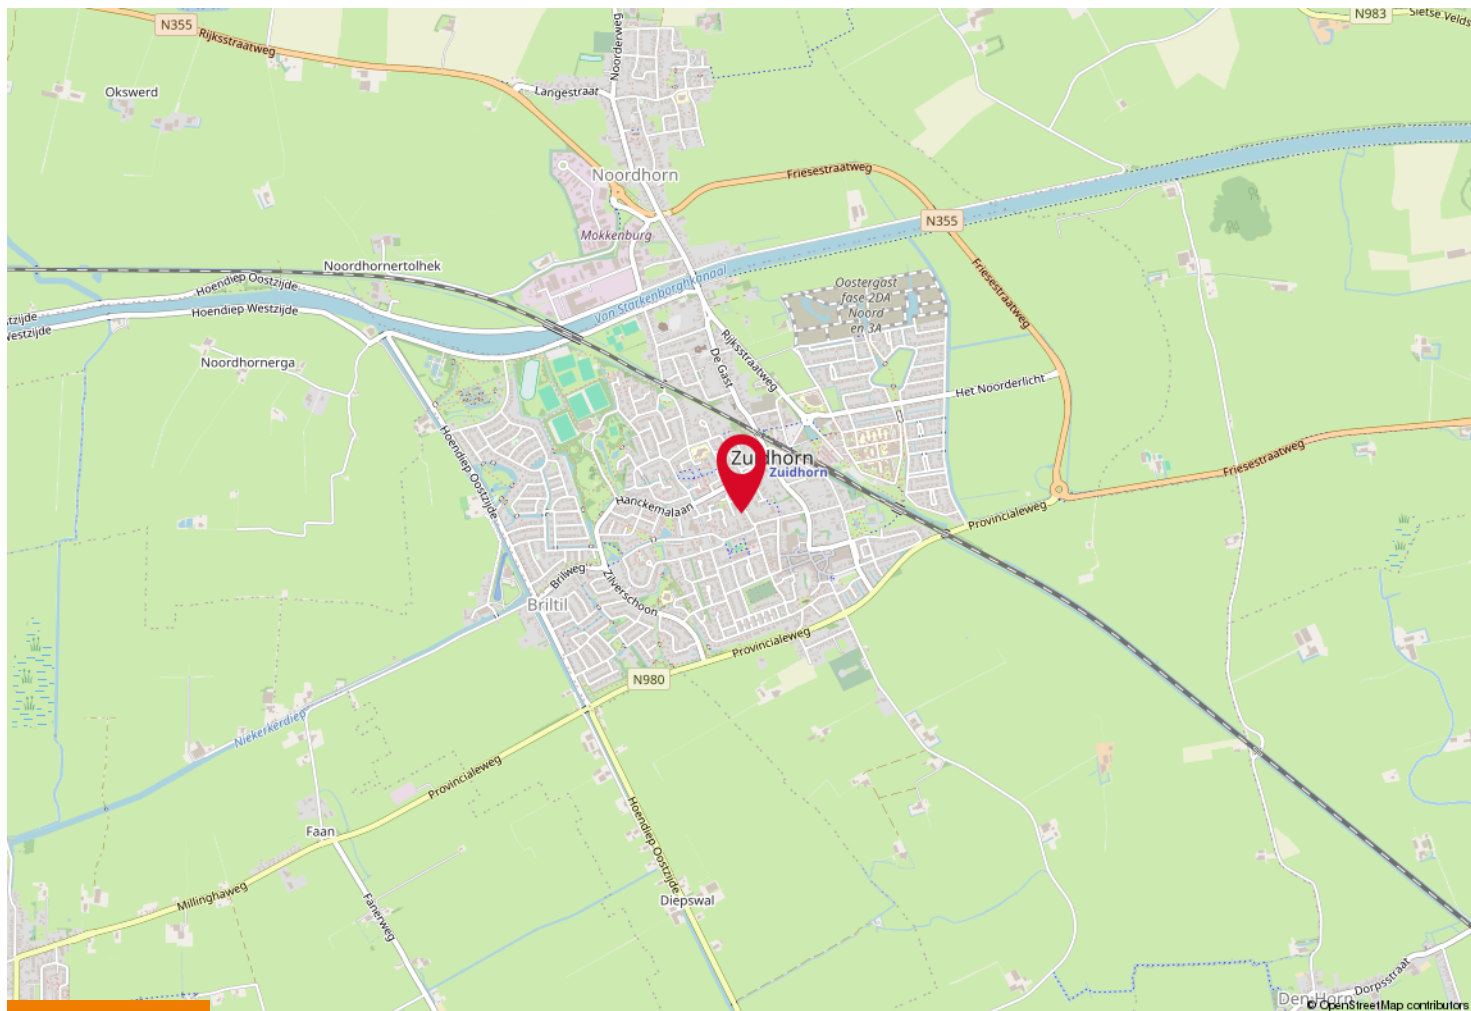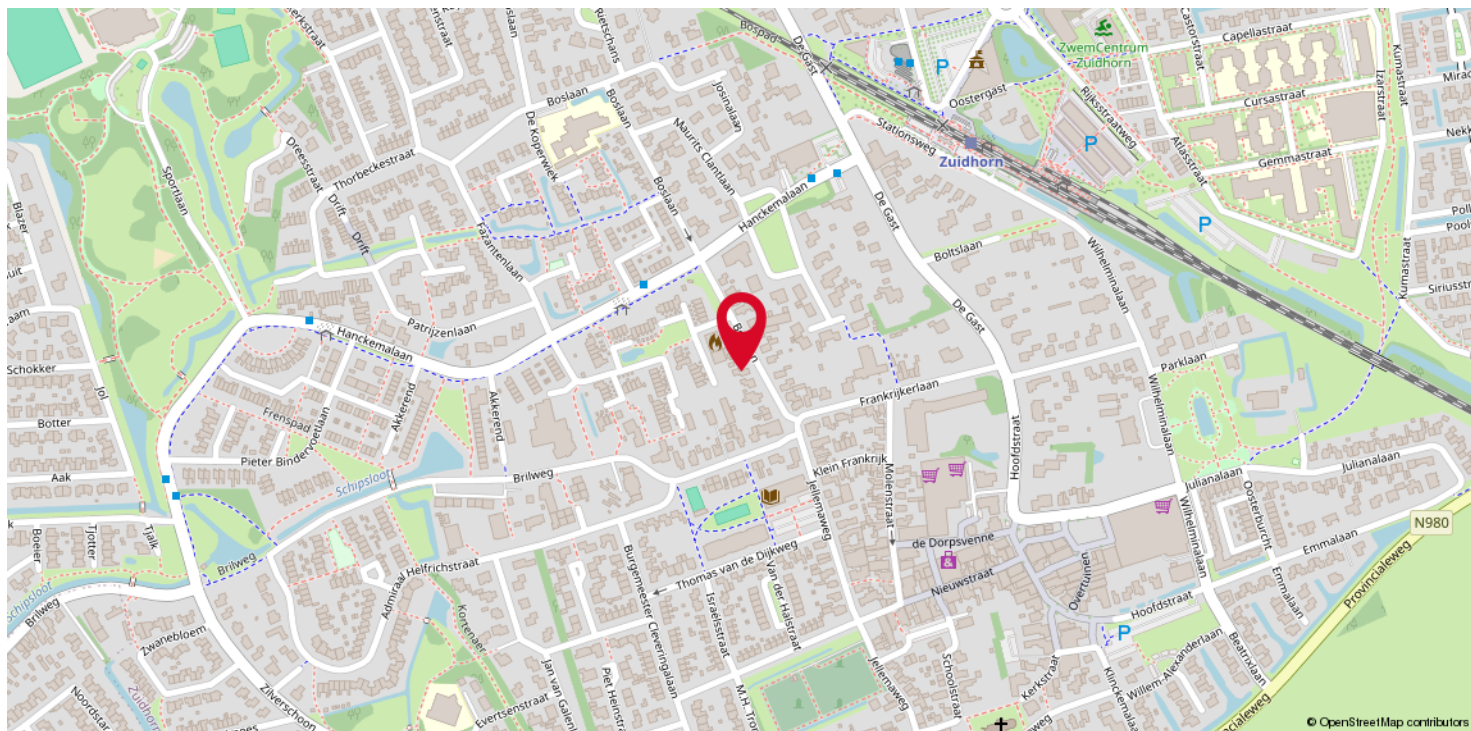

STEENHUIS MAKELAARS



Steenhuis Steengoed Makelaars heeft in korte tijd 'naam gemaakt'.

Vanaf januari 2007, al 12,5 jaar, is Steenhuis Makelaars gevestigd in Zuidhorn en daarmee de **jongste makelaar in de regio**. Wij voelen ons persoonlijk betrokken bij b.v. de verkoop van uw woning. Onze begeleiding en service gaat een stapje verder, waardoor u merkt, dat u iemand aan uw kant heeft staan die precies weet waar hij de kastanjes voor u uit het vuur kan halen ... en dat ook doet.

Wij zijn een allround Makelaarskantoor en u verwacht vanzelfsprekend van ons dat we gedegen en professioneel ons werk doen. Dus doen we dat ook! Want als wij goed werk leveren, vertelt u dit door.

Ons team bestaat uit drie makelaars en één binnendienst-medewerker. We vormen samen een hecht team met veel ervaring, maar vooral plezier in het werk !

Wat willen we gráág voor u doen:

Alle diensten op het gebied van onroerend goed; **taxaties, aankoop, verkoop, huur & verhuur, nieuwbouw, bouwkvavels**, vastgoedmanagement, bedrijfsonroerendgoed, beheer VVE's.

Ons kernwerkgebied is Zuidhorn, Westerkwartier, Groningen en omgeving, een gebied waarvan wij de woning- en vastgoedmarkt door en door kennen. We zijn al lange tijd de best verkopende makelaar in de regio. Maar ons werk voert ons regelmatig tot ver buiten ons kerngebied.

Kom eens langs bij ons op kantoor of bezoek onze website www.steenhuiszuidhorn.nl.

Belangrijke informatie

Documentatie

Deze documentatie is met zorg samengesteld. De eventuele plattegrond of plattegronden kan/kunnen afwijkend zijn doordat het een kopie is van de oorspronkelijke tekening. Aan de inhoud van deze brochure kunnen derhalve geen rechten worden ontleend. Voor juistheid van de verstrekte informatie zijn wij in de regel in grote mate afhankelijk van derden. Steenhuis Makelaars noch de verkoper aanvaarden dienaangaande geen enkele aansprakelijkheid.

Bezichtiging

Voor een bezichtiging (eventueel tweede bezichtiging) van deze woning kunt u altijd (geheel vrijblijvend) een afspraak met ons maken. Houdt u er rekening mee dat (een afspraak voor) een bezichtiging voor u tot geen enkele verplichting leidt, maar dat u hieraan ook geen rechten kunt ontleen. Dit betekent dat wij vrij zijn om ook met andere kandidaten afspraken voor bezichtigingen te maken.

Na de bezichtiging

Mocht u reeds een bezichtiging hebben gedaan en:

u wilt nadere informatie en/of u wilt een bieding op het pand uitbrengen?

Neemt u dan contact op met ons kantoor (als u de aankoop zelf wilt verzorgen) of met uw eigen NVM makelaar (als u kiest voor een eigen makelaar die u bij de aankoop begeleidt).

u heeft geen verdere belangstelling?

Wij stellen het op prijs als u ons dat binnen enkele dagen even telefonisch laat weten, zodat wij de eigenaar van de woning kunnen informeren. Als u daarbij ook de reden vermeldt, kunnen wij u de volgende keer beter van dienst zijn.

Een huis kopen doet u niet elk jaar

Wij gaan ervan uit dat u, voordat u een bod uitbrengt op de woning, onderzoek heeft verricht naar alle aspecten die in het algemeen en voor u in het bijzonder van belang zijn bij het nemen van uw aankoopbeslissing. Daartoe behoort uiteraard het bestuderen van deze informatie, het inwinnen van informatie bij de gemeente en een onderzoek naar uw financiële mogelijkheden. Verzekert u zich ervan dat alle voor u belangrijke zaken ter sprake komen. Schroomt u niet om tekst en uitleg te vragen over de woning en de te volgen procedure.

Bieden vanaf

Sommige van onze woningen worden aangeboden met een 'Bieden vanaf prijs'. Dit zal duidelijk in de omschrijving van de woning zijn vermeld. U kunt op deze woning dan een bod uitbrengen waarbij u rekening dient te houden met de vanaf prijs. Ieder bod vanaf deze prijs zal worden besproken met de verkoper.

Het uitbrengen van een bod

Bij het uitbrengen van een bod is niet alleen het bedrag van belang maar dient u zich ook duidelijk uit te spreken over de volgende zaken:

- datum van eigendomsoverdracht
- eventuele overname van roerende zaken
- eventuele ontbindende voorwaarde(n) b.v. hypotheek
- waarborgsom c.q. bankgarantie

N.B. als bidder krijgkrijgt u niet automatisch een ontbindende voorwaarde voor de financiering. U dient dit expliciet bij uw bod te vermelden. Over ontbindende voorwaarden moeten partijen het eens zijn voor de koop.

Onderzoeksplicht

Nadrukkelijk wijzen wij u er op dat de aanwezigheid van een bouwtechnisch rapport u niet ontslaat van de eigen onderzoeksplicht die u als koper heeft.

Lijst van (on)roerende zaken

Bij aankoop wordt de staat van oplevering in de regel vastgesteld middels een lijst van zaken (roerende en onroerende) die in de woning achterblijven, zaken die meegaan en zaken die door koper tegen vergoeding overgenomen kunnen worden. Voor zover in de brochure een lijst van zaken is gevoegd, is deze onder voorbehoud van tussentijdse wijzigingen.

Koopakte

Nadat de onderhandelingen zijn afgerond en tenzij anders vermeld zal de koopakte worden opgemaakt door Steenhuis Makelaars conform de modelakte, opgesteld door de De Nederlandse Coöperatieve Vereniging van Makelaars en Taxateurs in onroerende goederen (NVM), de Consumentenbond en Vereniging Eigen Huis.

Waarborgsom/Bankgarantie

Tot zekerheid voor de nakoming van de verplichtingen van de koper dient deze binnen 6 weken na het sluiten van de koopovereenkomst een waarborgsom te storten in handen van de notaris. Deze waarborgsom bedraagt 10% van de koopsom en wordt in mindering gebracht op de koopsom. In plaats daarvan kan de koper ook een bankgarantie stellen voor het zelfde bedrag.

Kopersbescherming

Steenhuis Makelaars biedt de mogelijkheid om de koopovereenkomst te laten inschrijven in de openbare registers (Het Kadaster). De inschrijving heeft tot gevolg dat de latere faillissementen, overdrachten, beslagen, en een later gevestigd voorkeursrecht van de gemeente niet tegen de koper kunnen worden ingeroepen. De inschrijving vindt plaats zo snel mogelijk na het aflopen van de bedenktijd óf, indien de levering plaatsvindt meer dan 6 maanden na het sluiten van de overeenkomst, circa 5½ maand voor de notariële levering. De kosten van de inschrijving worden door koper gedragen. De kosten van inschrijving kunnen worden opgevraagd bij de notaris, die door de koper wordt gekozen.

Indien de woning wordt verkocht door een verkoper die geen geen bewoner is (bijv. bij erfenis)

De koper dient zich ervan bewust te zijn dat verkoper het object nooit bewoond heeft als eigenaar. In de koopakte wordt dan het volgende artikel opgenomen: "verkoper c.q. zijn makelaar heeft koper uitdrukkelijk geattendeerd op het feit dat verkoper het verkocht nooit zelf feitelijk heeft gebruikt en dat hij derhalve koper niet heeft kunnen informeren over eigenschappen van c.q. gebreken aan het verkochte waarvan hij op de hoogte zou zijn geweest als hij het verkochte zelf feitelijk had gebruikt. In dit kader zijn partijen uitdrukkelijk overeengekomen dat dergelijke eigenschappen c.q. gebreken voor risico en rekening van koper komen en dat bij vaststelling van de vraagprijs / koopsom hiermee rekening is gehouden".

Rechtsgeldige overeenstemming pas ná ondertekening

Een mondelinge overeenstemming tussen de particuliere verkoper en de particuliere koper is niet rechtsgeldig. Met andere woorden: er is geen koop. Er is pas sprake van een rechtsgeldige koop als de particuliere verkoper en de particuliere koper de koopovereenkomst hebben ondertekend. Dit vloeit voort uit artikel 7:2 Burgerlijk Wetboek. Een bevestiging van de mondelinge overeenstemming per e-mail of een toegestuurd concept van de koopovereenkomst wordt overigens niet gezien als een 'ondertekende koopovereenkomst'.

Toelichtingclausule NEN2580

De Meetinstructie is gebaseerd op de NEN2580. De Meetinstructie is bedoeld om een meer eenduidige manier van meten toe te passen voor het geen van een indicatie van de gebruiksoppervlakte. De Meetinstructie sluit verschillen in meetuitkomsten niet volledig uit, door bijvoorbeeld interpretatieverschillen, afrondingen of beperkingen bij het uitvoeren van de meting. Verkoper en Steenhuis Makelaars kunnen op geen enkele wijze, nu of in de toekomst, aansprakelijk worden gesteld mocht blijken dat de vermelde maten en oppervlakten op Funda en/of op onze website en/of in de brochure niet conform deze NEN-numering zijn. Koper heeft wel / geen gebruik gemaakt van de mogelijkheid om de gebruiksoppervlakte te controleren en vrijwaart verkoper en diens makelaar voor iedere aansprakelijkheid met betrekking tot het niet-juist uitvoeren van de meetinstructie.



Het huis dat je “thuis” noemde, wordt weer een huis. Jij bent klaar voor je volgende stap. Wij helpen je graag om degene te vinden, voor wie jouw huis een volgend thuis wordt. Wil je de makelaar inschakelen die jouw wensen als uitgangspunt neemt?

Dan zijn wij de ideale match!

**STEEN
HUIS**
**STEENGOED
MAKELAARS**

Steenhuis Makelaars

Hooiweg 4 a
9801 AJ Zuidhorn
T 0594-50 00 20

E zuidhorn@steenhuis.nl

I www.steenhuiszuidhorn.nl