



**Livarstraat 40**

3573 SC Utrecht | € 575.000 k.k.

## Kenmerken

-  86 m<sup>2</sup>
-  340 m<sup>3</sup>
-  2 slaapkamers
-  Voordorp

**Welkom in uw  
nieuwe thuis**

 030 256 88 11

 [woneninutrecht@molenbeek.nl](mailto:woneninutrecht@molenbeek.nl)

[molenbeek.nl](https://molenbeek.nl)





### Uw contactpersonen



**Dagmar Daae**  
Makelaar en Taxateur o.z. RM RT

☎ 06 82 54 50 00  
✉ daae@molenbeek.nl



**Kai Passier**  
Vastgoedadviseur

☎ 06 86 46 46 73  
✉ passier@molenbeek.nl

Wij maken van deze  
woning uw nieuwe  
thuis.



## Inhoud

- 04 De woning
- 06 Wonen & Koken
- 08 Slapen
- 10 Badkamer
- 12 Tuin
- 14 Plattegronden
- 16 Utrecht & omgeving
- 18 De wijk
- 19 Wijkstatistieken
- 20 Lijst van zaken
- 24 Extra informatie
- 27 Onze dienstverlening
- 28 Klanttevredenheid
- 29 Wie zijn wij ?
- 30 Ons team

## De woning

Deze moderne benedenwoning combineert uitstekende isolatie en duurzaamheid met een royale hoeveelheid licht, ruimte en wooncomfort. Met een zonnige tuin op het zuiden, een open keuken, twee slaapkamers en een eigen parkeerplaats woont u in het unieke woonproject De Deeltuin, dat wordt gekenmerkt door een bijzonder groen en gezamenlijk hart. Vanuit uw eigen tuin loopt u hier zo naartoe. Het onderhoud van de gezamenlijke voorzieningen is professioneel geregeld.

De woning is gunstig gelegen ten opzichte van de uitvalswegen naar de A12, A27, A28 en de noordelijke ring naar de A2, die binnen enkele minuten bereikbaar zijn. Op loopafstand bevinden zich diverse voorzieningen, waaronder winkelcentrum De Gaard en meerdere natuurgebieden. Ook sportverenigingen, scholen en openbaar vervoer zijn in de directe omgeving aanwezig. De dichtstbijzijnde bushalte ligt zelfs op minder dan een minuut lopen.



## Specificaties

<b>Vraagprijs:</b>	€ 575.000,- k.k.	<b>Aantal kamers:</b>	3
<b>Soort woning:</b>	benedenwoning	<b>Aantal slaapkamers:</b>	2
<b>Bouwjaar:</b>	2019	<b>Aantal woonlagen:</b>	1
<b>Woonoppervlakte:</b>	86 m <sup>2</sup>	<b>Tuinligging:</b>	Zuiden
<b>Inhoud:</b>	340 m <sup>3</sup>	<b>Energie label:</b>	A++



Warme uitsraling

## Wonen & Koken

In de hal bevinden zich de garderobe, meterkast, toiletruimte en inpandige berging, gescheiden van de gang door een witte houten deur met glaspanelen.

De woonkamer is voorzien van een houtlook laminaatvloer met vloerverwarming en -koeling. De ramen lopen van vloer tot plafond en kunnen draaien en kiepen, wat zorgt voor veel lichtinval.

De eethoek grenst aan de keuken, die een neutrale uitstraling heeft met matte witte fronten en een composieten werkblad. Dankzij de boven- en onderkasten is er volop bergruimte.

De keuken is voorzien van een inductiekookplaat, afzuigkap, koelkast met vriesvak, combi-oven, Quooker en vaatwasser.





## Slapen

De woning beschikt over twee slaapkamers.

De eerste slaapkamer is momenteel in gebruik als kinderkamer. Het is een gezellige kamer met een prettige sfeer en een praktisch formaat. Deze kamer biedt directe toegang tot de tuin via openslaande deuren, waardoor er veel natuurlijk licht binnenvalt en er uitzicht is op het groen.

De tweede slaapkamer is de hoofdslaapkamer en bevindt zich aan de andere zijde van de woning. Ook deze kamer is licht en biedt voldoende ruimte voor een tweepersoonsbed. Dankzij de plissé gordijnen is er voldoende privacy. Daarnaast beschikt de kamer over een praktische hoekkast met veel opbergruimte.



Directe toegang  
naar de tuin.




Strak afgewerkt

## Badkamer

De badkamer is voorzien van een inloopdouche, wastafel met spiegel, wandcloset en designradiator. De ruimte is volledig uitgerust en biedt door de ruime indeling diverse mogelijkheden voor verdere inrichting.

Aan de wand bevindt zich de bediening van de mechanische ventilatie. De badkamer is volledig betegeld met witte wandtegels en antracietkleurige vloertegels.



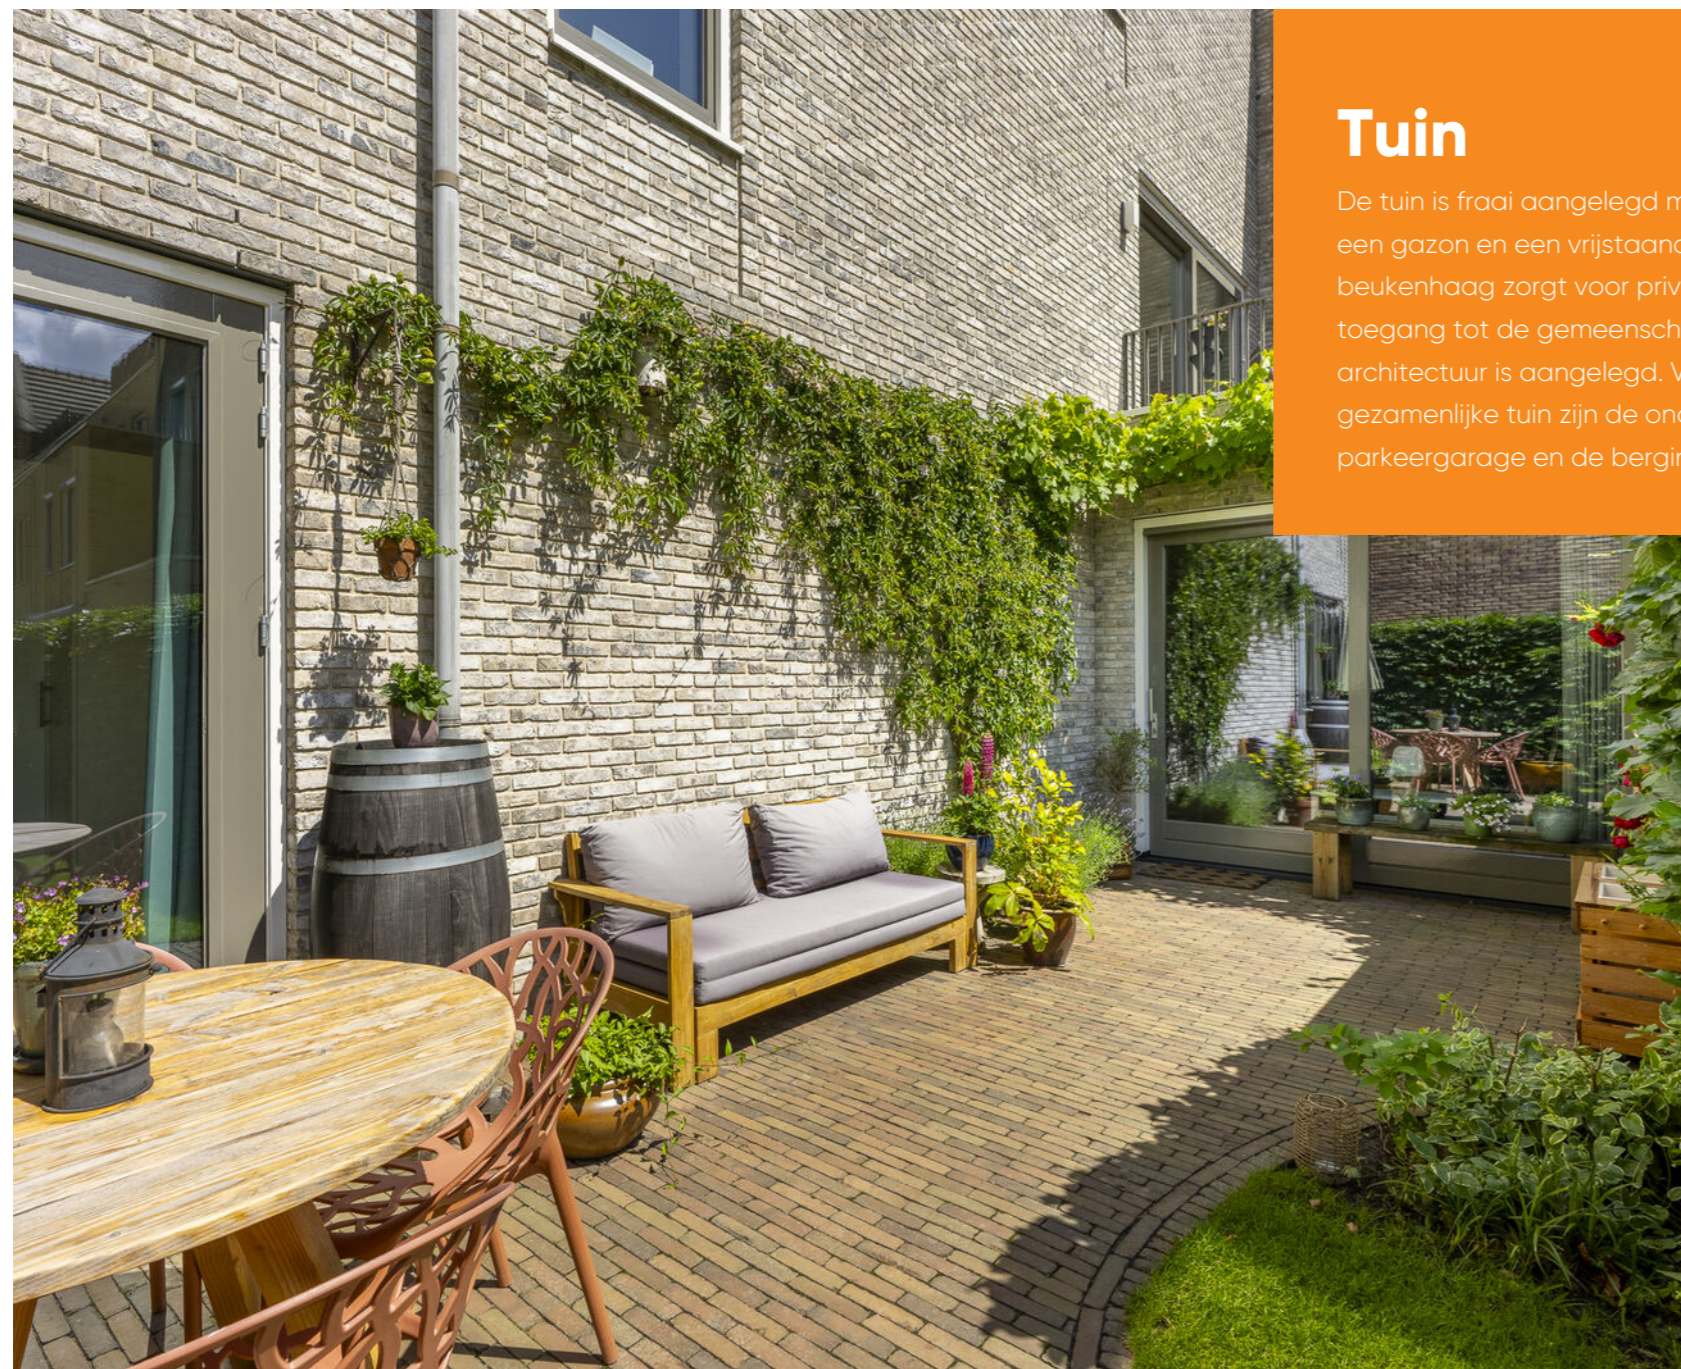

## Tuin

De tuin is fraai aangelegd met klassieke klinkers, een gazon en een vrijstaande houten berging. De beukenhaag zorgt voor privacy. Vanuit de tuin is er toegang tot de gemeenschappelijke tuin, die onder architectuur is aangelegd. Vanuit deze gezamenlijke tuin zijn de ondergrondse parkeergarage en de bergingen bereikbaar.



Zonnige en rustige plek



# Plattegrond

Situatie



De afmetingen zijn geproduceerd voor promotionele doeleinden en ter indicatie. Aan de plattegronden kunnen geen rechten worden ontleend. © www.districtio.nl

Kadastrale kaart

Uw referentie: Livarstraat 40



Deze kaart is noordgericht  
 12345 Perceelnummer  
 25 Huisnummer  
 — Vastgestelde kadastrale grens  
 — Voorlopige kadastrale grens  
 — Administratieve kadastrale grens  
 — Bebouwing

Schaal 1: 1000  
 Kadastrale gemeente Utrecht  
 Sectie L  
 Perceel 3288

Aan dit uittreksel kunnen geen betrouwbare maten worden ontleend. De Dienst voor het kadaster en de openbare registers behoudt zich de intellectuele eigendomsrechten voor, waaronder het auteursrecht en het databankenrecht.

0 10 20 30 40 50m

kadaster

# Plattegrond

Kadastrale kaart

Gemeente: Utrecht  
 Sectie: L  
 Huisnummer: 40  
 Perceelnummer: 3309, 3309, 3309



# Wonen in Utrecht

## Utrecht + omgeving

Utrecht is een stad en gemeente in Nederland en de hoofdstad van de provincie Utrecht. Met 361.924 inwoners (31 januari 2022) is Utrecht de vierde stad van Nederland naar inwonertal. De stad is centraal gelegen op een knooppunt van wegen, spoorwegen en waterwegen, waardoor het het hardst groeiende economische centrum van zowel de Randstad als Nederland is.

Molenbeek Makelaars richt zich niet alleen op de plaats Utrecht. Wij zijn ook actief in de omliggende plaatsen: De Meern, Zeist, De Bilt, Bilthoven, Maartensdijk, Maarssen, Groenekan, Bunnik, Austerlitz, Huis ter Heide, Den Dolder, Odijk, Soesterberg, Woudenberg, Maarn, Maarsbergen, Scherpenzeel, Leusden-Zuid en Houten.



# De wijk

## Voordorp

Voordorp is een buurt in noordoost Utrecht. Het gebied waarin Voordorp is gebouwd maakte deel uit van een uitgestrekt veengebied tussen de kleigebieden langs de Vecht en langs de Kromme Rijn. Het gedeelte waar Voordorp ligt werd 'De Voordorpsche Landen' genoemd. In 1451 werd de kapel van Voordorp vervangen door een nieuwe kapel met een geheel blauw interieur. De kapel werd daarom de Blaue Capel genoemd. Langzaam werd de naam voor het gehele dorp gebruikt en verdween de naam Voordorp. De buurt is gebouwd in de jaren '90. Het was de laatste grote stadsuitbreiding voor de bouw van Leidsche Rijn. De wijk heeft zijn naam te danken aan het Fort Voorburg en aan de geschiedenis van de plek. De wijk is een typische jaren '90 woonwijk. Het zuiden van de wijk grenst aan het terrein van de voormalige Utrechtse Veemarkt. De wijk heeft een grote diversiteit aan bewoners: jonge gezinnen, ouderen, huurders en kopers. Voordorp is met veel aandacht voor detaillering, variatie en kleurgebruik vormgegeven door architect Theo Bosch, die hiervoor de Rietveldprijs voor architectuur ontving. In Voordorp zijn achttien straten vernoemd naar bekende vrijheidsstrijders. De Veemarkt is in 2012 gesloten en gesloopt. De Veemarkt is nu een gemengde stedelijke woonwijk.



”

Wonen, sporten of tuinieren in de volkstuin. Een buurt met voor ieder wat wils! – Dagmar Daae



# Wijkstatistieken

## Buurtinformatie - Utrecht / Voordorp en Voorveldsepolder



Mannelijke inwoners  
**48%**



Auto(s) per inwoner  
**0,8 per huishouden**



Middelbare school  
**1,2 km**



De huisarts  
**550 m**



Vrouwelijke inwoners  
**52%**



Basisschool  
**700 m**



De supermarkt  
**950 m**



Leeftijd

0 - 14: 19%   15 - 24: 11%   25 - 44: 29%  
45 - 64: 25%   65+: 17%



Huishoudens

Eenpersoons: 41%   Zonder kinderen: 28%  
Met kinderen: 31%



Koop / huur

Koop: 67%   Huur: 33%

# Lijst van zaken

	Blijft achter	Gaat mee	Ter overname	NVT		Blijft achter	Gaat mee	Ter overname	NVT
<b>Woning - Interieur</b>					- rolgordijnen			X	
(Voorzet) openhaard met toebehoren				X	- lamellen				X
Allesbrander				X	- jaloezieën				X
Houtkachel				X	- (losse) horren/rolhorren				X
(Gas)kachels				X	- Gordijn en rails schuifdeur richting tuin			X	
Designradiator(en)				X	- Alle plisses zijn ter overname			X	
Radiatorafwerking				X					
Verlichting, te weten					Vloerdecoratie, te weten				
- inbouwspots/dimmers				X	- vloerbedekking				X
- opbouwspots/armaturen/lampen/dimmers				X	- parketvloer				X
- losse (hang)lampen				X	- houten vloer(delen)				X
- Lamp boven eettafel			X		- laminaat	X			X
-				X	- plavuizen				X
					-				X
(Losse)kasten, legplanken, te weten				X	-				X
-				X					
-					Overig, te weten				
Raamdecoratie/zonwering binnen, te weten					- spiegelwanden				X
- gordijnrails				X	- schilderij ophangstelsysteem				X
- gordijnen				X	-				X
- overgordijnen				X	-				X
- vitrages				X	-				X

# Lijst van zaken

	Blijft achter	Gaat mee	Ter overname	NVT		Blijft achter	Gaat mee	Ter overname	NVT
<b>Woning - Keuken</b>					-				X
Keukenblok (met bovenkasten)	X				-				X
Keuken (inbouw)apparatuur, te weten					-				X
- kookplaat	X				-				X
- (gas)fornuis	X								
- afzuigkap	X				<b>Woning - Sanitair/sauna</b>				
- magnetron				X	Sauna met toebehoren				X
- oven				X					X
- combi-oven/combimagnetron	X								X
- koelkast				X	Toilet met de volgende toebehoren				
- vriezer				X	- toilet	X			
- koel-vriescombinatie	X				- toiletrolhouder				X
- vaatwasser	X				- toiletborstel(houder)				X
- Quooker	X				- fontein	X			
- koffiezetapparaat				X	-				X
-				X	-				X
-									
Keukenaccessoires, te weten					Badkamer met de volgende toebehoren				
-				X	- ligbad				X
-				X	- jacuzzi/whirlpool				X
-				X	- douche (cabine/scherm)	X			
-				X	- stoomdouche (cabine)				X

# Lijst van zaken

	Blijft achter	Gaat mee	Ter overname	NVT		Blijft achter	Gaat mee	Ter overname	NVT
- wastafel	X				Zonwering buiten				X
- wastafelmeubel				X	Telefoonaansluiting/internetaansluiting	X			
- planchet				X	Veiligheidsschakelaar wasautomaat				X
- toiletkast				X	Waterslot wasautomaat				X
- toilet	X				Zonnepanelen	X			
- toilethouder				X	Oplaadpunt elektrische auto				X
- toiletborstel(houder)				X					X
- Verlichting	X								X
- Spiegel	X								X
<b>Woning - Exterieur/installaties/veiligheid/energiebesparing</b>									X
Schotel/antenne				X	Warmwatervoorziening, te weten				
Brievenbus				X	- CV-installatie				X
Kluis				X	- boiler	X			
(Voordeur)bel	X				- geiser				X
Alarminstallatie				X	-				X
(Veiligheids)sloten en overige inbraakpreventie	X				-				X
Rookmelders	X				-				X
(Klok)thermostaat	X				Isolatievoorzieningen (voorzetramen/radiatorfolie etc.), te weten				
Airconditioning				X	-				X
Screens				X	-				X
Rolluiken				X					

# Lijst van zaken

	Blijft achter	Gaat mee	Ter overname	NVT		Blijft achter	Gaat mee	Ter overname	NVT
					-				
<b>Tuin - Inrichting</b>					<b>Overig - Contracten</b>				X
Tuinaanleg/bestrating	X				CV: Nee				
Bepanting	X				Boiler: Nee				
				X	Zonnepanelen: Nee				
<b>Tuin - Verlichting/installaties</b>									
Buitenverlichting	X								
Tijd- of schemerschakelaar/bewegingsmelder				X					
				X					
<b>Tuin - Bebouwing</b>									
Tuinhuis/buitenberging	X								
Kasten/werkbank in tuinhuis/berging	X								
(Broei)kas				X					
				X					
				X					
<b>Tuin - Overig</b>									
Overige tuin, te weten									
- (sier)hek				X					
- vlaggenmast(houder)				X					
- Regenton			X						

# Extra informatie

## Onderhoud

De staat van onderhoud en beoordeling van de bouwkundige staat geldt op basis van visuele waarnemingen, gerelateerd aan de ouderdom van het object. Een uitgebreide bouwkundige opname valt nadrukkelijk buiten het kader van deze brochure. Dit behoort eventueel tot de onderzoeksplicht van de kandidaat-koper(s).

## Aansprakelijkheid

Het bovenstaande behelst slechts een globale omschrijving van een object. De informatie berust deels op door derden aan onze kantoren verstrekte gegevens. Met de meeste zorg hebben wij deze informatie verwerkt doch kunnen ten aanzien van de juistheid van deze gegevens geen aansprakelijkheid aanvaarden. Aan deze brochure kunnen geen rechten worden ontleend.

## Koopakte

De koopakte wordt opgesteld volgens model NVM.

## Ontbinding

De termijn die wordt opgenomen voor eventuele (overeengekomen) ontbindende voorwaarden (b.v. financiering) is 6 weken na de dag dat overeenstemming is bereikt over de koopsom en de overige voorwaarden.

## Zekerheidsstelling

De waarborgsom/bankgarantie is 10% van de koopsom. De koper dient deze binnen 7 weken na de dag dat overeenstemming is bereikt over de koopsom en de overige voorwaarden bij de desbetreffende notaris te deponeren.

## Onderzoeksplicht van de koper

Koper is te allen tijde gerechtigd voor eigen rekening een bouwkundige keuring te (laten) verrichten dan wel andere adviseurs te raadplegen teneinde een goed inzicht te verkrijgen over de staat van onderhoud.

## Lijst van zaken

Een lijst van zaken is in deze brochure aanwezig.

## Bedenktijd

De koper die een natuurlijke persoon is en niet handelt in de uitoefening van een beroep of bedrijf heeft bedenktijd om de koopovereenkomst te ontbinden. De bedenktijd duurt drie dagen en begint om 00.00 uur op de dag die volgt op de dag dat de tussen partijen opgemaakte akte (in kopie) aan de koper ter hand wordt gesteld.

Deze objectinformatie beoogt geen uitputtende lijst te geven met betrekking tot mogelijk aanwezige gebreken in de woning.

De informatie die is vermeld, is verkregen van de eigenaar/verkoper en uit eigen waarnemingen ter plaatse en heeft als bedoeling om de koper zo goed mogelijk te informeren en tegelijk te voldoen aan de op de verkoper rustende mededelingsplicht.

## Onderzoeksplicht koper + mededelingsplicht

Op grond van het Burgerlijk Wetboek rust er op de koper van een woning een onderzoeksplicht. Dit houdt in dat de koper zelf verantwoordelijk is voor de beoordeling of de woning de eigenschappen zal bezitten om te voldoen

voor het gebruik dat hij van de woning zal willen maken. Het verdient dan ook aanbeveling om een ter zake (bouwkundig) deskundige in te schakelen. Indien koper besluit om niet tot inschakeling van een deskundige over te gaan, komen eventuele nadelige gevolgen hiervan volledig voor zijn en/of haar rekening.

## Mededeling tot verkoop

Alle verstrekte informatie dient gezien te worden als een uitnodiging om in onderhandeling te treden. Een bieding gelijk aan de gestelde vraagprijs doet dan ook niet direct een koopovereenkomst tot stand komen.

## Biedverloop

Het biedverloop bij onderhandelingen over onroerende zaken kent diverse bijzonderheden die u het best vooraf met de makelaar kunt bespreken.

## Gunning

Verkoper behoudt zich uitdrukkelijk het recht voor het object te gunnen aan de gegadigde van zijn en/of haar keuze. Een overeenkomst komt tot stand, indien overeenstemming is bereikt over de koopsom, oplevering, bijkomende voorwaarden, roerende zaken en de koopovereenkomst is ondertekend en de wettelijke bedenktijd is verlopen.

## Koopakte

Behoudens nadere afspraken gelden de standaardregels, zoals deze voorkomen in de modelkoopakte die is opgesteld door de Nederlandse Vereniging van Makelaars NVM, de Consumentenbond en de Vereniging Eigen Huis. De waarborgsom (of bankgarantie) is gebruikelijk 10% van de koopsom en

wordt voldaan aan de notaris.

Eventueel door de koper te maken voorbehouden (zoals het verkrijgen van hypotheek, Nationale Hypotheek Garantie), worden alleen vermeld als deze in de onderhandelingen zijn afgesproken. Voor zover er in deze brochure aanvullende clausules zijn vermeld, worden deze opgenomen in de koopakte. Het verdient aanbeveling in plaats van een waarborgsom van 10% van de koopsom te storten bij de notaris, een bankgarantie van 10% van de koopsom bij de notaris te doen deponeren in verband met mogelijke discussie met de inspecteur van de Inkomsten Belasting.

## Erfdienstbaarheden en bijzondere bepalingen

Aan elke onroerende zaak kunnen bijzondere bepalingen verbonden zijn. Deze worden dan aan elke opvolgende eigenaar opgelegd. Ze staan gewoonlijk in het eigendomsbewijs. Een kopie van het eigendomsbewijs is op te vragen via de makelaar. Bepalingen die het gebruik van de onroerende zaak (kunnen) beperken vindt u, indien van toepassing, in deze informatie onder aanvullende clausules.

Indien de woning gebouwd is in de periode van 1965-1983 bestaat de mogelijkheid dat de constructie is uitgevoerd met betonnen vloeren zoals Kwaaitaal-, Omnia- of Mantavloeren. Er is gebleken dat in gebieden met een hoge vochtigheidsgraad betonschade kan ontstaan door in de vloer aanwezige chloriden, die de sterkte van het beton en eventuele bewapening kan aantasten.

## Extra informatie

Indien de woning gebouwd is in de periode tussen 1963–1983 zijn er mogelijkwerwijs asbesthoudende materialen verwerkt. Bij de eventuele verwijdering van deze materialen dienen op grond van de geldende milieuregelingen speciale maatregelen genomen te worden, die extra verwijderingskosten met zich mee kunnen brengen. Na 1983 is vrijwel geen losgebonden asbest meer toegepast. De toepassing en verkoop van asbest zijn sinds 1 juli 1993 nagenoeg verboden.

### Bouwkundige risico's

Deze brochure is door ons kantoor met de meeste zorg samengesteld aan de hand van de door de verkoper aan ons ter hand gestelde gegevens en tekeningen. Derhalve kunnen wij geen garanties verstrekken, noch kunnen wij op enigerlei wijze eventuele aansprakelijkheid voor deze gegevens aanvaarden.

De Meetinstructie is gebaseerd op de NEN2580. De Meetinstructie is bedoeld om een meer eenduidige manier van meten toe te passen voor het geven van een indicatie van de gebruiksoppervlakte. De Meetinstructie sluit verschillen in meetuitkomsten niet volledig uit, door bijvoorbeeld interpretatieverschillen, afrondingen of beperkingen bij het uitvoeren van de meting.

### Notariskeuze koper

Indien u als koper een notaris verkiest buiten een straal van 20km van het pand, zullen eventuele kosten ten behoeve van een volmacht voor verkopers voor rekening van kopers komen.

### Koop onroerende zaken en aanneming van werk

Op grond van deze wet kan de koopovereenkomst van een woonhuis nog slechts schriftelijk worden aangegaan. Een door beide partijen getekend exemplaar of afschrift hiervan moet aan de koper ter hand worden gesteld. De koper heeft dan (vanaf de dag erop volgend, 0.00 uur) gedurende drie werkdagen het recht de koop te ontbinden.

Daarnaast heeft de koper het recht de koopovereenkomst in te schrijven in de openbare registers. Gedurende de bedenktijd kan dit slechts wanneer de akte is opgesteld en mede ondertekend door een notaris. Deze inschrijving / registratie biedt de koper bescherming tegen rechtshandeling en rechtsfeiten, die zich na de dag van inschrijving hebben voorgedaan zoals vervreemding, bezwaring, verhuur, faillissement of onder bewindstelling. Deze inschrijving heeft slechts effect indien de juridische levering (eigendomsoverdracht) binnen 6 maanden na de inschrijving zal plaatsvinden. De kosten welke hieraan zijn verbonden komen voor rekening van koper.

Deze wet is op 1 september 2003 in werking getreden en geldt alleen voor koopovereenkomsten die op of na 1 september 2003 worden gesloten.

### De wet identificatieplicht bij dienstverlening

Deze wet brengt mee, dat wij onze opdrachtgevers dienen te identificeren aan de hand van een geldig paspoort, een Nederlands rijbewijs of een geldig verblijfsdocument. Kopieën van deze documenten dienen tevens bij de koopakte te worden gevoegd.

## Onze dienstverlening



### Ik wil mijn huis verkopen

Wij kennen uw wijk, uw straat en uw potentiële kopers. Hierdoor bepalen onze ervaren makelaars samen met u de optimale vraagprijs en realiseren wij aantoonbaar het beste verkoopresultaat.

- ✓ Sneller verkocht dan de gemiddelde verkoop
- ✓ Kleiner verschil tussen koopsom en vraagprijs dan de gemiddelde verkoop
- ✓ Lokale en landelijke dekking en marketing



### Ik wil een huis kopen

U staat op het punt een huis te kopen. Eén van de grootste aankopen in uw leven. Het kopen van een huis vereist deskundigheid, ervaring, een realistische blik en onafhankelijk advies. Daarom neemt u een aankoopmakelaar mee.

- ✓ Het in kaart brengen van uw woonwensen en het geven van een realistisch woonadvies
- ✓ Uw ideale huis eerder vinden, nog voordat deze op Funda staat
- ✓ Tijdig advies en raad op de juiste momenten



### Ik wil mijn huis laten taxeren

Bij de koop van een huis, een verbouwing of bij het oversluiten van uw hypotheek heeft u een taxatierapport nodig. Onze taxateurs kennen de regio en leveren een leesbaar, betrouwbaar en door alle partijen geaccepteerd taxatierapport.

- ✓ Objectief en betrouwbaar
- ✓ Taxatierapport binnen 5 werkdagen na opname van de woning
- ✓ Tegen een aantrekkelijk tarief!

# Klanttevredenheid



"Wederom succesvol een woning aangekocht via Molenbeek. Dagmar en Kaj hebben marktkennis én mensenkennis. Het team staat dag en zelfs nacht ;) voor je klaar, geen vraag is teveel. Ik raad hen zeker aan."

**10** Een Funda gebruiker  
Geschreven op  
23 oktober 2025

"Wij hadden Marius Don als makelaar. Wat een amabele man om mee te werken. Kennis, kalmte, humor, geduld, het hele pakket wat je nodig hebt om je huis te verkopen en zelf de minste stress er over te hebben. Hij deed zelfs meer dan contractueel had gemoeten. Top makelaar. Ik zou hem iedereen aanbevelen."

**9** Een Funda gebruiker  
Geschreven op  
8 oktober 2025

verkoop

9,2

Gemiddelde op basis van  
103 reviews

funda

aankoop

9,2

Gemiddelde op basis van  
43 reviews

funda

# Wie zijn wij?

## Graag nemen wij de vrijheid om ons voor te stellen:

Met 3 kantoren, 25 specialisten en een historie van ruim 65 jaar is Molenbeek Makelaars een toonaangevende speler in de gehele provincie Utrecht en het Gooi. Wij zijn een full service kantoor met woningmakelaars, taxateurs, bedrijfsmakelaars, beleggingsmakelaars en consultants en daarom dé samenwerkingspartner voor al uw vastgoedvraagstukken. Het gemak voor de klant staat voorop, wij kunnen u alles uit handen nemen.

Ons kantoor is partner in Dynamis. Dynamis is de overkoepelende serviceorganisatie voor onze 13 vastgoedpartners. Met 50 vestigingen en ruim 550 medewerkers opereren wij zowel landelijk als regionaal. Met recht worden wij de 'Local Heroes' genoemd in de markt voor wonen, bedrijfsverkoop, goed, taxaties en financiële dienstverlening. De kracht van verbinding in een groep, gecombineerd met de expertise van de individuele partners: dat is Dynamis. Daarmee zijn wij de grootste full service speler op de Nederlandse vastgoedmarkt die zowel lokaal, regionaal als landelijk werkzaam is.

## Betrouwbaar, oprecht, uitstekende marktkennis en volledige ontzorging






# Wordt dit uw nieuwe (t)huis?

Neem contact op met Molenbeek Utrecht!

## Molenbeek Utrecht


Emmalaan 39  
3581 HP Utrecht

 030 256 88 11  
 [woneninutrecht@molenbeek.nl](mailto:woneninutrecht@molenbeek.nl)

## Andere vestigingen

### Molenbeek Woudenberg

De Nieuwe Poort 20  
3931 JK Woudenberg

 033 286 44 11  
 [woudenberg@molenbeek.nl](mailto:woudenberg@molenbeek.nl)

### Molenbeek Zeist

Antonlaan 600  
3707 KD Zeist

 030 692 02 04  
 [zeist@molenbeek.nl](mailto:zeist@molenbeek.nl)

