



DE AKKER 103

2743 DT Waddinxveen

€ 475.000 K.K.

 106m²

 117m²

Kom
gezellig
binnen!

OMSCHRIJVING

De Akker 103

Welkom aan de Akkers in Waddinxveen

Op zoek naar een instapklare gezinswoning met verrassend veel leefruimte, vier slaapkamers, energielabel A én een zonnige tuin op het zuidwesten? Dan is deze gezinswoning met uitbouw van 2,75 meter absoluut een bezichtiging waard.

De woning ligt in het rustige, binnenste gedeelte van de Akkers. Dit is een écht woonerf waar auto's slechts stapvoets rijden en kinderen nog heerlijk vrijuit en veilig kunnen spelen. Rondom het huis vind je diverse leuke speelplekken, en je loopt van hieruit heel gemakkelijk en veilig naar de winkels, scholen en het openbaar vervoer.

De centrale ligging in de Randstad en het Groene Hart is ideaal: de uitvalswegen naar de vier grote steden en verschillende recreatiegebieden liggen vlakbij. Daarnaast fiets je in zo'n 20 minuten naar het gezellige centrum van Gouda en de scholen die daar liggen.

Ruimte, comfort en modernisering

Deze uitgebouwde eengezinswoning is door de jaren heen op diverse fronten smaakvol gemoderniseerd en verduurzaamd. Het huis heeft een open keuken en een heerlijk lichte, tuingerichte woonkamer. Verdeeld over de verdiepingen zijn er vier slaapkamers aanwezig, waarvan één op de zolderverdieping. De achtertuin heeft een fantastische ligging op het zuidwesten en beschikt over een stenen berging en een praktische achterom.

Het huis is gebouwd in 1984 op 117 m² eigen grond, heeft een comfortabele woonoppervlakte van 106 m² en beschikt over 11 zonnepanelen die in 2020 zijn geplaatst. Rondom de woning zijn er ruim voldoende openbare parkeervakken, waardoor je de auto ook gemakkelijk direct voor de deur kwijt kunt.

De indeling van de woning

Begane grond: Je komt aan bij de woning via de keurig bestraatte voortuin, die netjes is omheind met een houten hekje. In de hal vind je de garderobe, de meterkast (7 groepen met aardlekschakelaars, een kookgroep en een aparte groep voor de zonnepanelen) en een keurig, geheel betegeld toilet met een hangend closet. De hal biedt daarnaast toegang tot de eerste verdieping en de woonkamer.

Bij het binnenlopen van de uitgebouwde woonkamer valt direct het hoogwaardige afwerkingsniveau op. De wanden in de keuken en woonkamer zijn glad afgewerkt en op de vloer ligt een fraaie PVC visgraatvloer, geplaatst in 2024. Daarnaast is de woonkamer voorzien van airconditioning, wat zorgt voor extra comfort.

Dankzij de uitbouw en de grote schuifpui komt het daglicht rijkelijk naar binnen. Hierdoor voelt de woonkamer het hele jaar door opvallend ruim, licht en comfortabel aan. Een praktische trapkast voor de nodige voorraad ontbreekt uiteraard niet. Aan de voorzijde bevindt zich de moderne open keuken, die in 2019 nieuw is geplaatst in een hoekopstelling. De keuken is van alle gemakken voorzien, waaronder een inductiekookplaat, oven, koel-vriescombinatie en een vaatwasser. Vanuit de keuken kijk je vrijuit op de rustige woonstraat en de tegenovergelegen woningen.

1e Verdieping: De trap naar boven heeft een nette traprenovatie ondergaan. Vanaf de overloop heb je toegang tot de drie slaapkamers en de badkamer. Er bevindt zich één slaapkamer aan de voorzijde en er liggen twee kamers aan de achterzijde. Alle slaapkamers zijn afgewerkt met een keurige laminaatvloer en zijn bovendien uitgerust met HR+ + glas voor optimale isolatie. De gerenoveerde badkamer is fris en comfortabel ingedeeld met een douchecabine, een tweede toilet en een modern wastafelmeubel.

2e Verdieping: Ook de trap naar de tweede verdieping is voorzien van een fraaie traprenovatie. Je komt eerst aan op de voorzolder, waar zich de aansluitingen voor de wasmachine en wasdroger bevinden, evenals de opstelplaats voor de cv-ketel (Remeha Avanta, 2008) en de in 2018 vernieuwde mechanische ventilatiebox. Aansluitend bereik je de ruime vierde slaapkamer. Deze kamer is uitgerust met een dakkapel aan de voorzijde, een nette laminaatvloer én een eigen airconditioning, zodat het hier ook tijdens warme zomerdagen heerlijk koel blijft.

Tuin: De achtertuin is gelegen op het zonnige zuidwesten en is door de huidige eigenaren keurig aangelegd. De tuin beschikt over grote, moderne grijze tegels, een onderhoudsvriendelijk stukje kunstgras en vaste planten in een strakke, verhoogde border. Achterin staat de stenen berging die is voorzien van elektra. Ook is er een praktisch watertappunt aanwezig en via de achterom (de poort) loop je zo het openbare gebied in.

Bijzonderheden op een rij:
Het betreft hier een heerlijk ruime gezinswoning op een hele prettige en kindvriendelijke locatie in de wijk. Uitstekend onderhouden en gemoderniseerd met o.a.

- Royale woonkamer dankzij 2,75 meter uitbouw
- Energielabel A en 11 zonnepanelen
- Airconditioning (merk Daikin) in woonkamer en zolder (2024)
- Moderne keuken (2019)

- Nieuwe schuifpui (2021)
- PVC visgraatvloer (2024)
- Vier volwaardige slaapkamers
- Zonnige tuin op het zuidwesten
- Kindvriendelijke ligging op autoluw woonerf

De oplevering van dit mooie woonhuis is in overleg met de verkoper.

We nodigen je uit om eens uitvoerig te kijken naar de fotopresentatie en de woonvideo van dit huis. Beide zijn, samen met de 2D- en 3D-plattegronden, te vinden op onze site. Ben je enthousiast geworden? Bel ons dan gerust voor een uitgebreide bezichtiging.

Deze vrijblijvende objectinformatie is met de meeste zorg samengesteld, maar voor de juistheid daarvan kunnen wij geen aansprakelijkheid aanvaarden. Ook kan aan de vermelde gegevens geen enkel recht worden ontleend. Alle informatie is enkel en alleen bedoeld voor de presentatie van het object en is niet meer dan een uitnodiging tot het doen van een bod. Eventueel bijgevoegde plattegronden zijn slechts indicatief.

**Uitgebouwde
woonkamer!**



KENMERKEN

De Akker 103

Overdracht

Prijs	€ 475.000,- k.k.
Aanvaarding	In overleg

Bouw

Type object	Woonhuis, eengezinswoning, tussenwoning
Soort bouw	Bestaande bouw
Bouwperiode	1984
Dakbedekking	Dakpannen
Type dak	Zadeldak
Isolatievormen	Dakisolatie Gedeeltelijk dubbel glas Muurisolatie Spouwmuren Vloerisolatie Volledig geïsoleerd

Oppervlaktes en inhoud

Perceeloppervlakte	117 m ²
Gebruiksoppervlakte wonen	106 m ²
Inhoud	380 m ³
Oppervlakte externe bergruimte	5,3 m ²

Indeling

Aantal bouwlagen	3
Aantal kamers	5 (waarvan 4 slaapkamers)
Aantal badkamers	1

Locatie

Ligging	In woonwijk Nabij openbaar vervoer Nabij school Nabij snelweg
---------	--

Tuin

Type	Achtertuint
Hoofdtuin	Ja
Oriëntering	Zuid-west
Heeft een achterom	Ja
Staat	Prachtig aangelegd
Tuin 2 - Type	Voortuin
Tuin 2 - Oriëntering	Noord-oost
Tuin 2 - Staat	Goed onderhouden

Energieverbruik

Heeft een energiecertificaat	Ja
Energielabel	A

KENMERKEN

De Akker 103

CV ketel

CV ketel	Remeha Avanta HR
Warmtebron	Gas
Bouwjaar	2008
Combiketel	Ja
Eigendom	Eigendom

Uitrusting

Warm water	CV-ketel
Verwarmingssysteem	Centrale verwarming
Heeft airco	Ja
Tuin aanwezig	Ja
Heeft een dakraam	Ja
Heeft ventilatie	Ja

Kadastrale gegevens

Eigendom	Eigen grond
Eigendom	Eigen grond













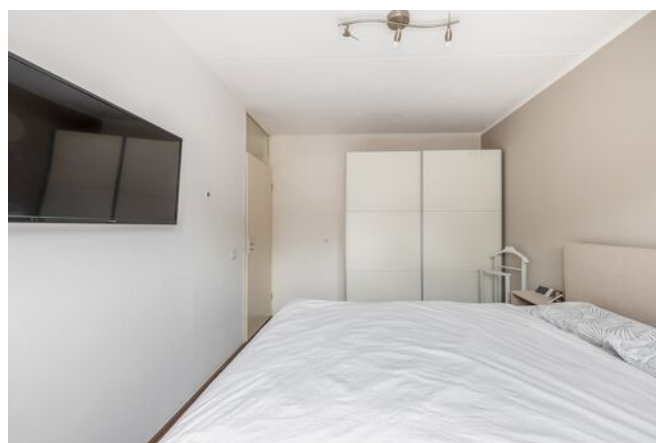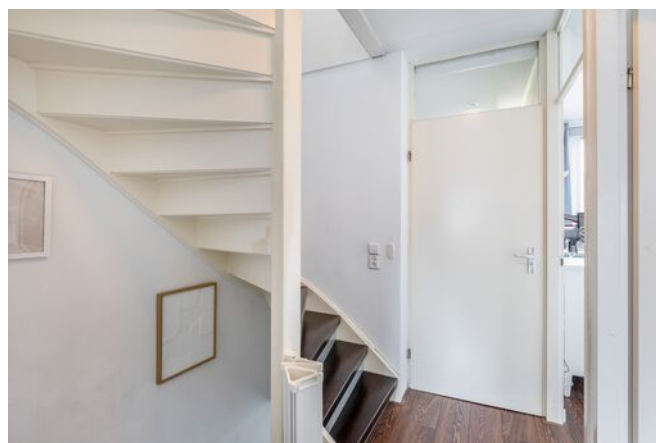






PLATTEGROND

Begane grond

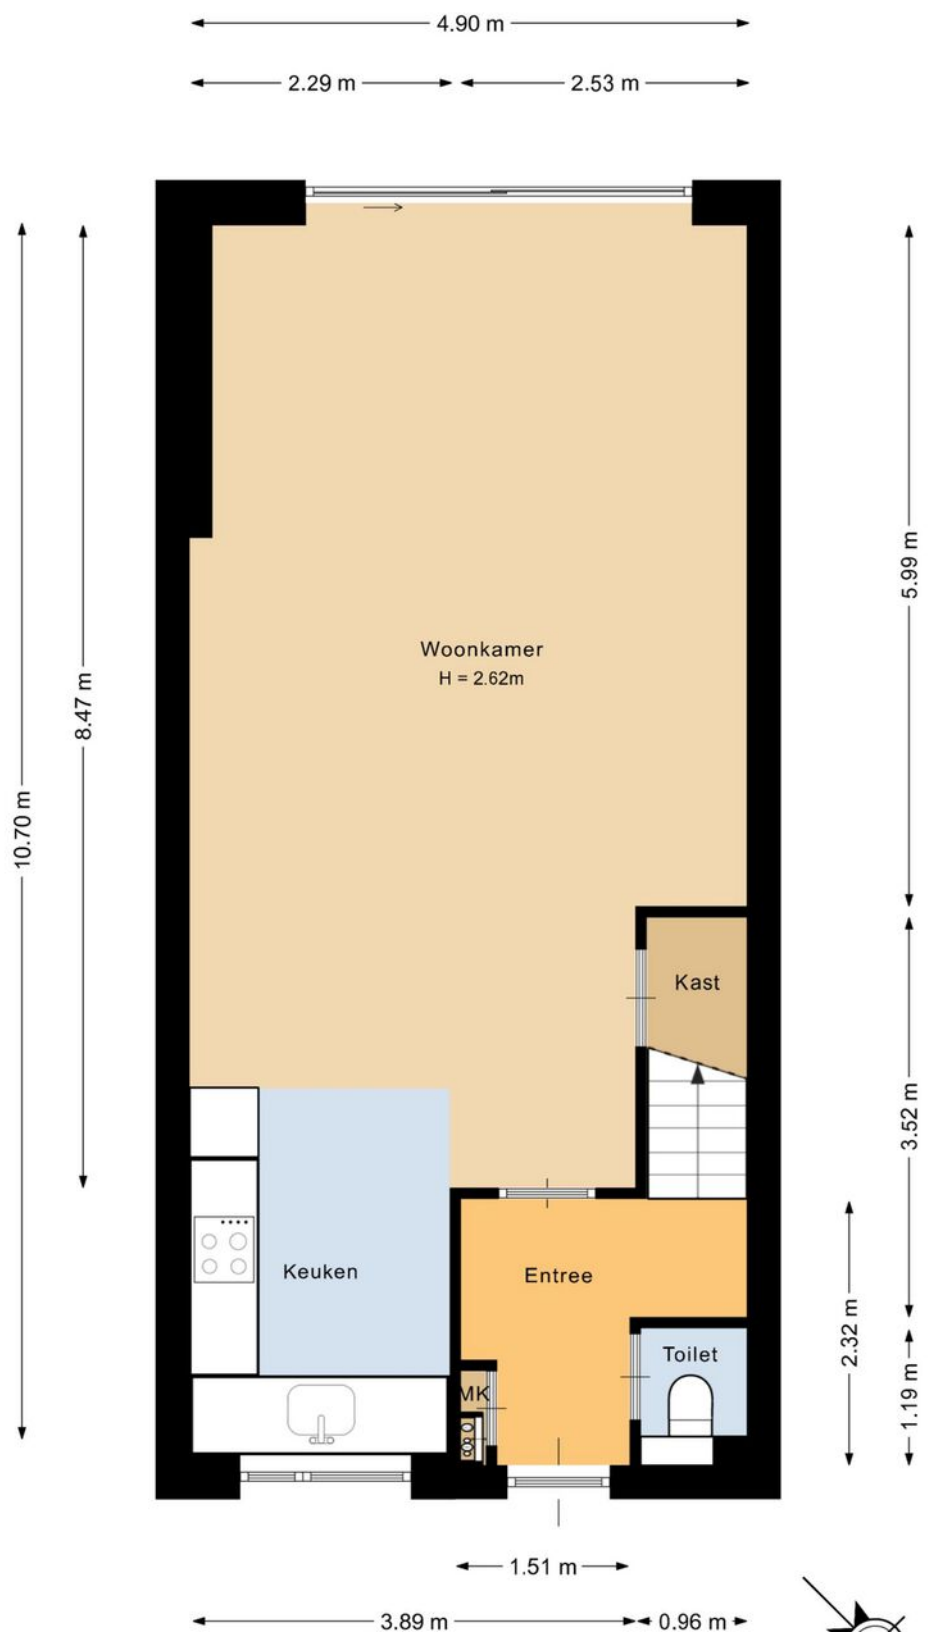

Deze plattegrond is met de meeste zorg samengesteld.
Er kunnen geen rechten aan worden ontleend.



PLATTEGROND


Eerste verdieping



Deze plattegrond is met de meeste zorg samengesteld.
Er kunnen geen rechten aan worden ontleend.

PLATTEGROND

Zolder

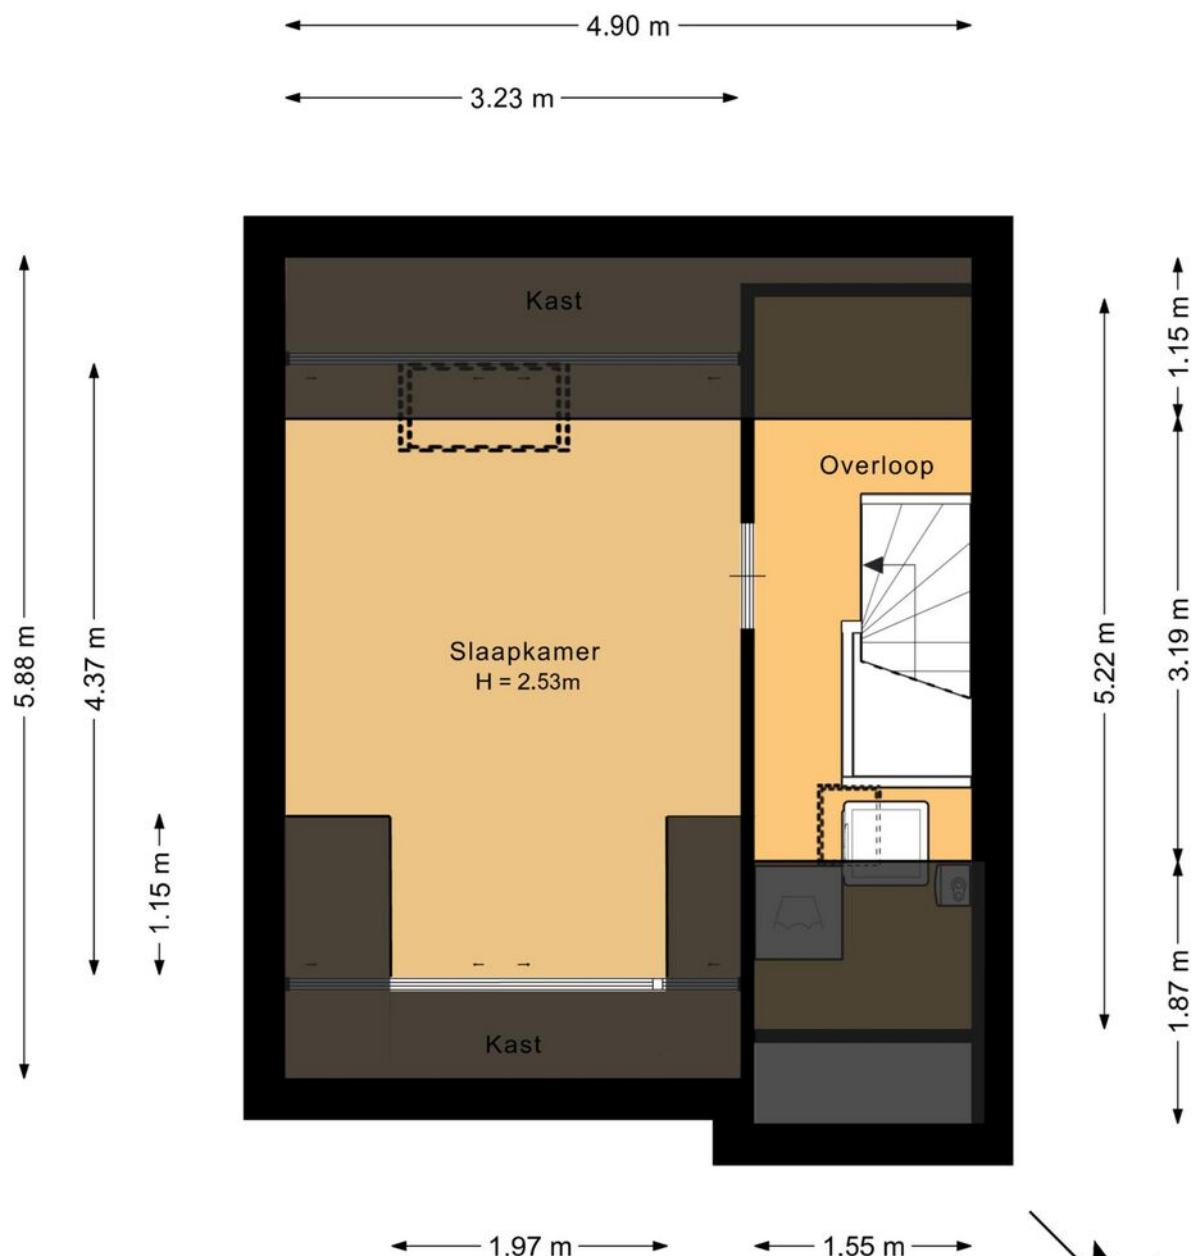


Deze plattegrond is met de meeste zorg samengesteld.
Er kunnen geen rechten aan worden ontleend.



PLATTEGROND

Overzicht

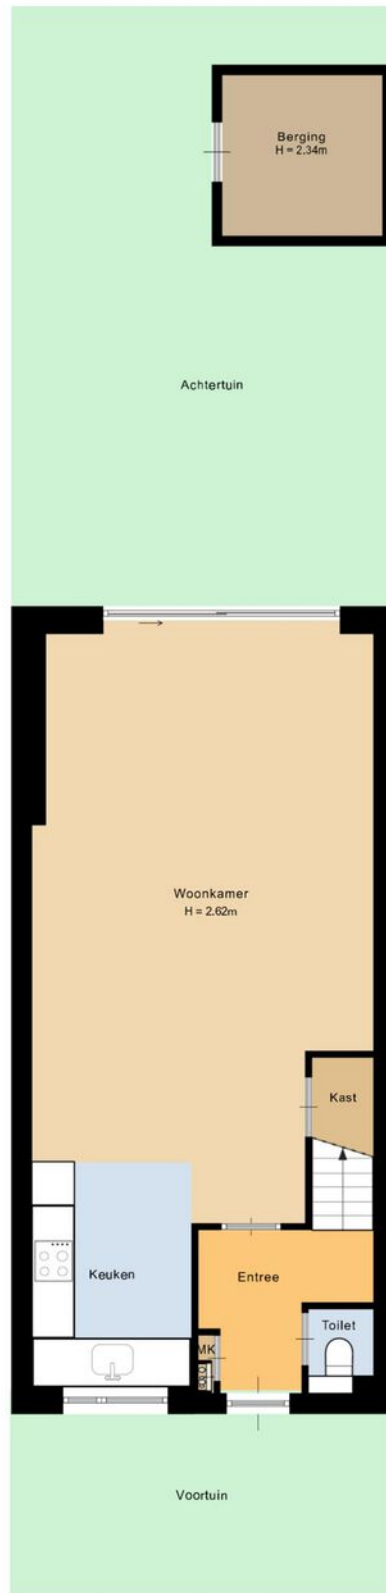


Deze plattegrond is met de meeste zorg samengesteld.
Er kunnen geen rechten aan worden ontleend.



PLATTEGROND

Berging

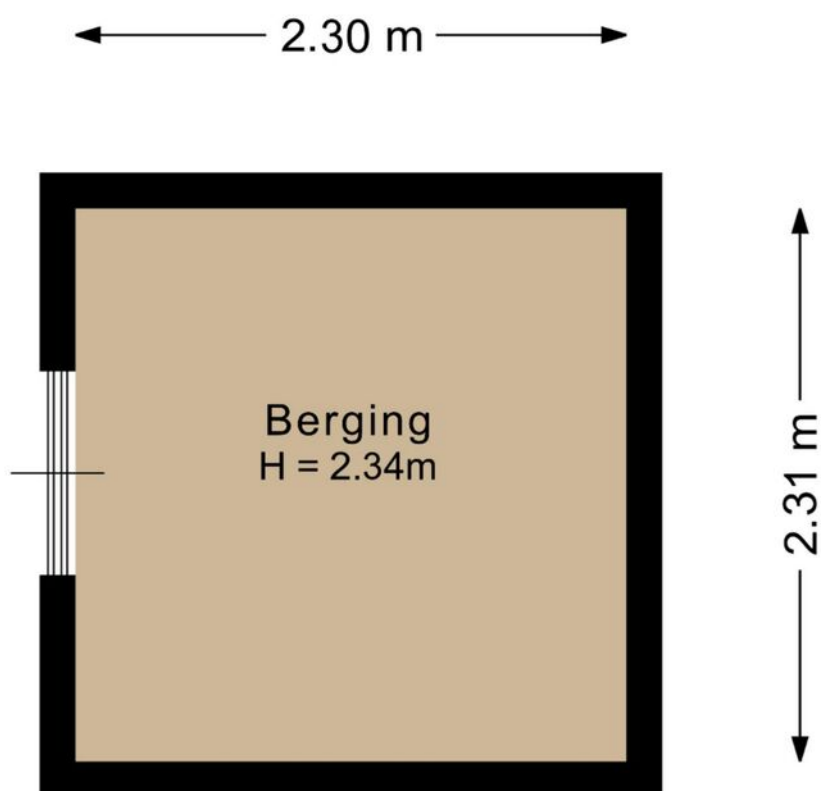

Deze plattegrond is met de meeste zorg samengesteld.
Er kunnen geen rechten aan worden ontleend.



ENERGIELABEL

De Akker 103



Rijksoverheid


Energie label woning

de Akker 103
2743DT Waddinxveen
BAG-ID: 062701000005946

Veel besparingsmogelijkheden

Energie label A

Registratienummer 795635527
Datum van registratie 08-10-2020
Geldig tot 08-10-2030

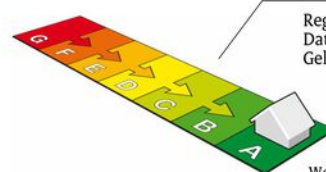

Weinig besparingsmogelijkheden

Overzicht woningkenmerken

1.	Woningtype	Rijwoning niet op een hoek
	Bouwperiode	1983 t/m 1987
	Woonoppervlakte	81 t/m 100 m ²
2.	Glas woonruimte(s)	Dubbel glas
	Glas slaapruimte(s)	Dubbel glas
3.	Gevelisolatie	Gevel niet extra geïsoleerd
4.	Dakisolatie	Dak niet extra geïsoleerd
5.	Vloerisolatie	Vloer niet extra geïsoleerd
6.	Verwarming	Individuele CV-ketel, geïnstalleerd in of na 1998
7.	Aparte warmtapwatervoorziening	Geen apart toestel
8.	Zonne-energie	18,5 m ² zonnepanelen en geen zonneboiler
9.	Ventilatie	Geen mechanische afzuiging



Wilt u besparen op uw energierekening? Overweeg dan de volgende mogelijke maatregelen:

(Extra) isolatie van uw begane grondvloer	HR++ glas in de slaapruimte(s)
Een zonneboiler voor het verwarmen van uw tapwater	
(Extra) isolatie van uw dak	
(Extra) isolatie van uw buitenmuren	
HR++ glas in de woonruimte(s)	

Als de besparingsmogelijkheden HR107-ketel, HR107-combiketel en/of warmtepomp tegelijk op uw energielabel verschijnen, dan is slechts één van deze maatregelen zinvol om uit te voeren. U kunt hieruit dus een keuze maken.

Goedgekeurd door:

Naam Floris Spronk
Examennummer 190946
KvK nummer 57117012

Afgegeven conform de regeling energieprestatie gebouwen, welke onderdeel is van de Europese richtlijn EPBD

Dit energielabel is afgegeven door Rijksdienst voor Ondernemend Nederland.

Dit energielabel kunt u altijd verifiëren op www.energielabelvoorwoningen.nl of www.energielabel.nl/woningen/zoek-je-energielabel/.

Disclaimer

Dit energielabel bevat maatregelen om de energieprestatie van uw woning te verbeteren. De maatregelen die op dit energielabel genoemd worden zijn maatregelen die op dit moment kosteneffectief zijn of dit naar verwachting binnen de geldigheidsduur van het energielabel worden, gebaseerd op een gemiddeld energiegebruik van de woning.

Als uw gebruik afwijkt van het gemiddeld gebruik kunnen de terugverdientijden zoals vermeld op dit energielabel afwijken.

KADASTRALE KAART

De Akker 103

Kadastrale kaart

Uw referentie: Leon



12345

Deze kaart is noordgericht

Perceelnummer

Huisnummer

Vastgestelde kadastrale grens

Voorlopige kadastrale grens

Administratieve kadastrale grens

Bebouwing

Schaal 1: 500

Kadastrale gemeente Waddinxveen

Sectie C

Perceel 2352

kadaster



Voor een eensluidend uittreksel, geleverd op 20 mei 2026
De bewaarder van het kadaster en de openbare registers

Aan dit uittreksel kunnen geen betrouwbare maten worden ontleend.
De Dienst voor het kadaster en de openbare registers behoudt zich de intellectuele
eigendomsrechten voor, waaronder het auteursrecht en het databankenrecht.

Lijst van zaken

	Blijft achter	Gaat mee	Kan worden overgenomen	N.v.t.
Woning				
<i>Interieur</i>				
Verlichting, te weten:				
Inbouwspots / dimmers	☒	☐	☐	☐
Opbouwspots / armaturen / lampen / dimmers	☐	☒	☐	☐
Losse (hang)lampen	☐	☒	☐	☐
Tuinverlichting (vast aan schutting)	☒	☐	☐	☐
(Losse) kasten, legplanken, te weten:				
(Losse) kasten	☐	☒	☐	☐
Boeken / legplanken	☐	☒	☐	☐
Raamdecoratie/zonwering binnen, te weten:				
Gordijnrails	☒	☐	☐	☐
Gordijnen	☐	☐	☒	☐
Overgordijnen	☐	☐	☒	☐
Vitrages	☐	☐	☒	☐
Rolgordijnen	☐	☐	☒	☐
Lamellen	☐	☐	☒	☐
Jaloezieën	☐	☐	☒	☐
(Losse) horren / rolhorren	☒	☐	☐	☐
Vloerdecoratie, te weten:				
Vloerbedekking	☐	☐	☐	☒

Lijst van zaken

Parketvloer	☒	☐	☐	☐
Houten vloer(delen)	☐	☐	☐	☒
Laminaat	☒	☐	☐	☐
Plavuizen	☐	☐	☐	☒
Open haard, kachel:				
(Voorzet) openhaard met toebehoren	☐	☐	☐	☒
Allesbrander	☐	☐	☐	☒
Houtkachel	☐	☐	☐	☒
(Gas) kachels	☐	☐	☐	☒
Designradiator(en)	☒	☐	☐	☐
Radiatorafwerking	☐	☐	☐	☒
Overige zaken, te weten:				
Spiegelwanden	☐	☐	☐	☒
Schilderij ophang systeem	☐	☐	☐	☒
Keuken				
Keukenblok (met bovenkasten)	☒	☐	☐	☐
Keuken (inbouw)apparatuur, te weten:				
Kookplaat	☒	☐	☐	☐
(Gas) fornuis	☒	☐	☐	☐
Afzuigkap	☒	☐	☐	☐
Magnetron	☐	☐	☐	☒
Oven	☒	☐	☐	☐

Lijst van zaken

Combi-oven / combi-magnetron	☐	☐	☒	☐
------------------------------	--------------------------	--------------------------	-------------------------------------	--------------------------

Koelkast	☐	☐	☐	☒
----------	--------------------------	--------------------------	--------------------------	-------------------------------------

Vriezer	☐	☐	☐	☒
---------	--------------------------	--------------------------	--------------------------	-------------------------------------

Koel-vriescombinatie	☒	☐	☐	☐
----------------------	-------------------------------------	--------------------------	--------------------------	--------------------------

Vaatwasser	☒	☐	☐	☐
------------	-------------------------------------	--------------------------	--------------------------	--------------------------

Quooker	☐	☐	☐	☒
---------	--------------------------	--------------------------	--------------------------	-------------------------------------

Koffiezetapparaat	☐	☒	☐	☐
-------------------	--------------------------	-------------------------------------	--------------------------	--------------------------

Keukenaccessoire, te weten:

Droogrek	☐	☐	☐	☒
----------	--------------------------	--------------------------	--------------------------	-------------------------------------

Sanitair/sauna

Toilet met de volgende toebehoren:

Toiletspot	☒	☐	☐	☐
------------	-------------------------------------	--------------------------	--------------------------	--------------------------

Toiletrolhouder	☒	☐	☐	☐
-----------------	-------------------------------------	--------------------------	--------------------------	--------------------------

Toiletborstel (houder)	☐	☒	☐	☐
------------------------	--------------------------	-------------------------------------	--------------------------	--------------------------

Fontein	☐	☐	☐	☒
---------	--------------------------	--------------------------	--------------------------	-------------------------------------

Badkamer met de volgende toebehoren:

Ligbad	☐	☐	☐	☒
--------	--------------------------	--------------------------	--------------------------	-------------------------------------

Jacuzzi / whirlpool	☐	☐	☐	☒
---------------------	--------------------------	--------------------------	--------------------------	-------------------------------------

Douche (cabine / scherm)	☒	☐	☐	☐
--------------------------	-------------------------------------	--------------------------	--------------------------	--------------------------

Stoomdouche (cabine)	☐	☐	☐	☒
----------------------	--------------------------	--------------------------	--------------------------	-------------------------------------

Wastafel	☒	☐	☐	☐
----------	-------------------------------------	--------------------------	--------------------------	--------------------------

Wastafelmeubel	☒	☐	☐	☐
----------------	-------------------------------------	--------------------------	--------------------------	--------------------------

Lijst van zaken

Planchet	☒	☐	☐	☐
Toiletkast	☒	☐	☐	☐
Toiletpot	☒	☐	☐	☐
Toiletrolhouder	☒	☐	☐	☐
Toiletborstel (houder)	☐	☒	☐	☐
Sauna met toebehoren	☐	☐	☐	☒
Exterieur/Installaties/Veiligheid/Energiebesparing				
Schotel / antenne	☐	☐	☐	☒
Brievenbus	☒	☐	☐	☐
Kluis	☐	☐	☐	☒
(Voordeur) bel	☐	☒	☐	☐
Alarminstallatie	☐	☒	☐	☐
(Veiligheids) sloten en overige inbraakpreventie	☒	☐	☐	☐
Rookmelders	☒	☐	☐	☐
(Klok) thermostaat	☒	☐	☐	☐
Airconditioning	☒	☐	☐	☐
Screens	☐	☐	☐	☒
Rolluiken	☐	☐	☐	☒
Zonwering buiten	☐	☒	☐	☐
Warmwatervoorziening, te weten:				
CV-installatie	☒	☐	☐	☐
Boiler	☒	☐	☐	☐

Lijst van zaken

Geiser	☐	☐	☐	☒
--------	--------------------------	--------------------------	--------------------------	-------------------------------------

Isolatievoorzieningen (voorzetramen/radiatorfolie etc.), te weten:

Voorzetramen	☐	☐	☐	☒
--------------	--------------------------	--------------------------	--------------------------	-------------------------------------

Radiatorfolie	☐	☐	☐	☒
---------------	--------------------------	--------------------------	--------------------------	-------------------------------------

Overige zaken, te weten:

Telefoonaansluiting / internetaansluiting	☒	☐	☐	☐
---	-------------------------------------	--------------------------	--------------------------	--------------------------

Veiligheidsschakelaar wasautomaat	☐	☐	☐	☒
-----------------------------------	--------------------------	--------------------------	--------------------------	-------------------------------------

Waterslot wasautomaat	☐	☒	☐	☐
-----------------------	--------------------------	-------------------------------------	--------------------------	--------------------------

Zonnepanelen	☒	☐	☐	☐
--------------	-------------------------------------	--------------------------	--------------------------	--------------------------

Oplaadpunt elektrische auto	☐	☐	☐	☒
-----------------------------	--------------------------	--------------------------	--------------------------	-------------------------------------

Wasmachine	☐	☐	☒	☐
------------	--------------------------	--------------------------	-------------------------------------	--------------------------

Wasdroger	☐	☐	☒	☐
-----------	--------------------------	--------------------------	-------------------------------------	--------------------------

Tuin

Inrichting

Tuinaanleg / bestrating	☒	☐	☐	☐
-------------------------	-------------------------------------	--------------------------	--------------------------	--------------------------

Beplanting	☒	☐	☐	☐
------------	-------------------------------------	--------------------------	--------------------------	--------------------------

Olijfboom achtertuin	☐	☒	☐	☐
----------------------	--------------------------	-------------------------------------	--------------------------	--------------------------

Verlichting/installaties

Buitenverlichting	☒	☐	☐	☐
-------------------	-------------------------------------	--------------------------	--------------------------	--------------------------

Tijd- of schemerschakelaar / bewegingsmelder	☐	☒	☐	☐
--	--------------------------	-------------------------------------	--------------------------	--------------------------

Eufy buitenverlichting en camera's	☐	☒	☐	☐
------------------------------------	--------------------------	-------------------------------------	--------------------------	--------------------------

Bebouwing

Lijst van zaken

Tuinhuis / buitenberging	☐	☐	☐	☒
--------------------------	--------------------------	--------------------------	--------------------------	-------------------------------------

Kasten / werkbank in tuinhuis / berging	☐	☐	☐	☒
---	--------------------------	--------------------------	--------------------------	-------------------------------------

(Broei) kas	☐	☐	☐	☒
-------------	--------------------------	--------------------------	--------------------------	-------------------------------------

Sier waterput (voortuin)	☒	☐	☐	☐
--------------------------	-------------------------------------	--------------------------	--------------------------	--------------------------

Overige zaken

(Sier) hek	☒	☐	☐	☐
------------	-------------------------------------	--------------------------	--------------------------	--------------------------

Vlaggenmast (houder)	☐	☐	☐	☒
----------------------	--------------------------	--------------------------	--------------------------	-------------------------------------

Tuinmeubels	☐	☒	☐	☐
-------------	--------------------------	-------------------------------------	--------------------------	--------------------------

Overig

Zijn er zaken die geen eigendom zijn van verkoper omdat er sprake is van een leasecontract of huurcontract. Zo ja, neemt verkoper de zaak mee of wordt het betreffende contract overgenomen?

Ja	Nee	Gaat mee	Moet worden overgenomen
----	-----	----------	-------------------------




CV	☐	☒	☐	☐
----	--------------------------	-------------------------------------	--------------------------	--------------------------

Boiler	☐	☒	☐	☐
--------	--------------------------	-------------------------------------	--------------------------	--------------------------

Zonnepanelen	☐	☒	☐	☐
--------------	--------------------------	-------------------------------------	--------------------------	--------------------------

LOCATIE OP KAART

De Akker 103

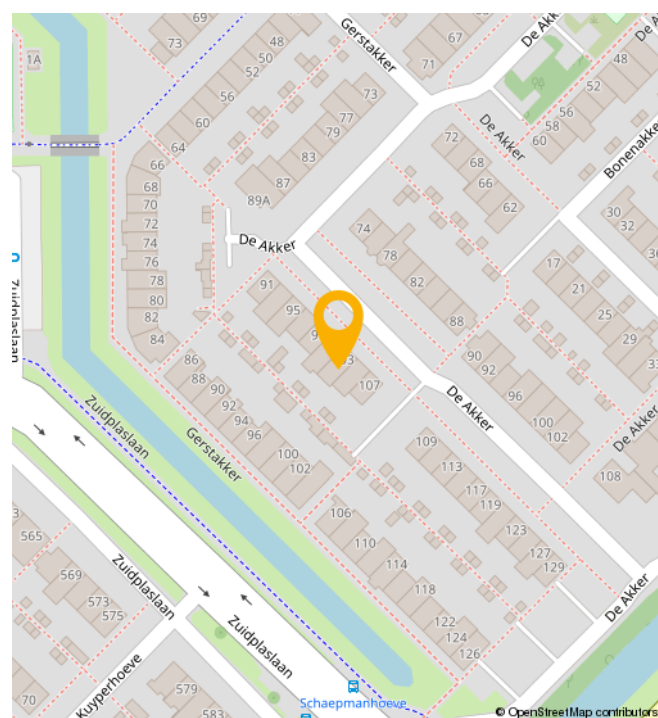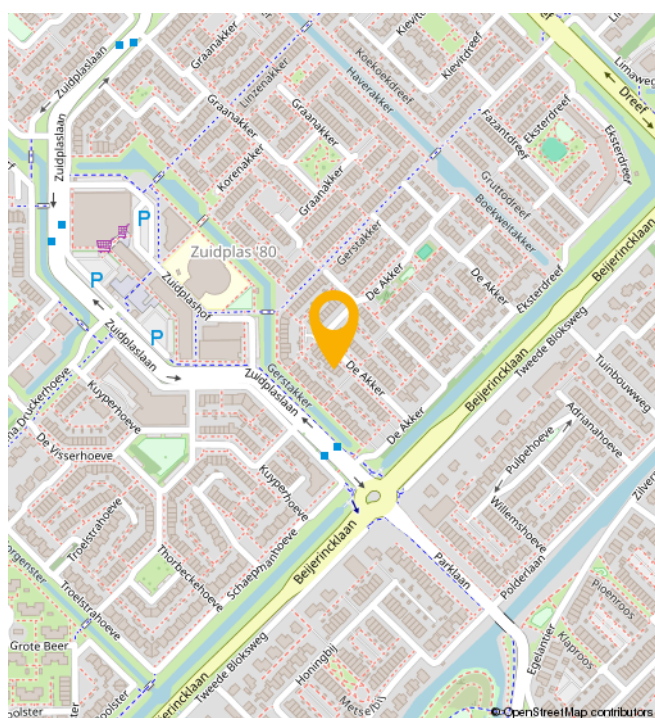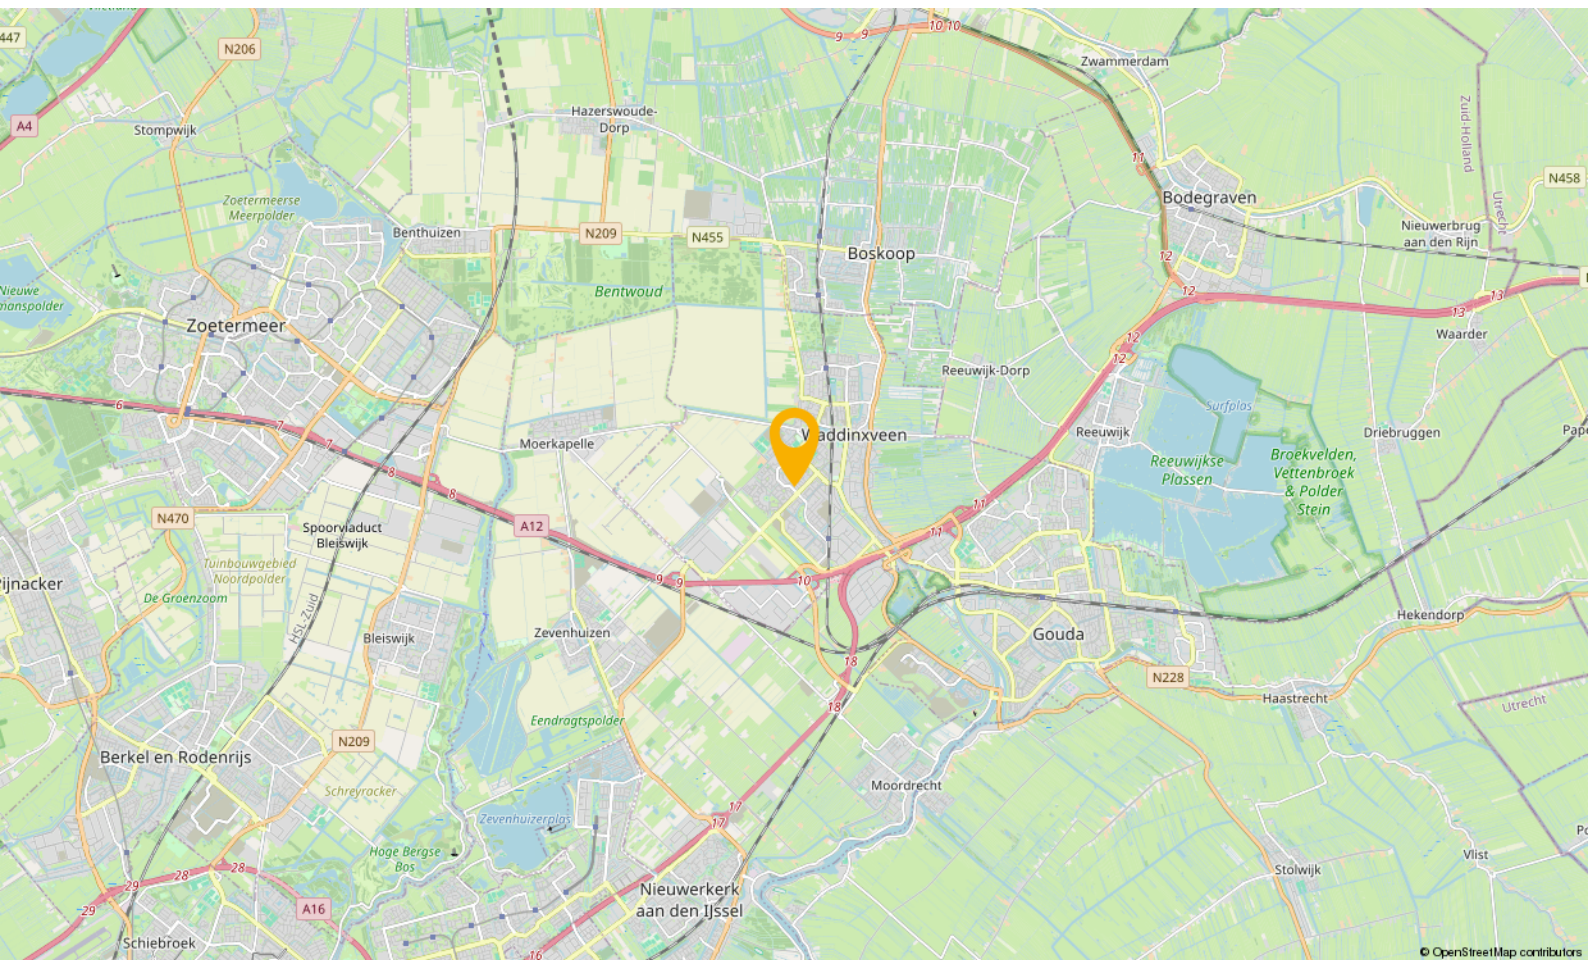

WONEN IN

Waddinxveen

Waddinxveen is in de loop der jaren uitgegroeid tot een volwassen dorp met 33.000 inwoners, maar tegelijkertijd ademt Waddinxveen nog een dorpse sfeer uit. Hier is het leven nog goed. Dat komt onder andere door de grote hoeveelheid groen, de kleinschalige wijken met een landelijk karakter en de sfeer die zich nog het beste laat omschrijven als gemoedelijk. Maar wees niet bang, Waddinxveen heeft ook vele voorzieningen. Een hapje of drankje in een van de gezellige restaurants, winkelen in het moderne winkelcentrum of genieten van het Groene Hart, waar Waddinxveen midden in ligt, het kan allemaal.

Waddinxveen is voor kinderen echt een heerlijke plek om op te groeien. Met al die vele veilige speelmogelijkheden is dat natuurlijk best wel Logisch. Als je een basisschool voor je kroost moet uitzoeken is er meer dan genoeg keuze. Immers, in nagenoeg alle wijken van Waddinxveen is er openbaar en Christelijk basisonderwijs, dat allemaal bekend staat om het goede niveau en de grote persoonlijke aandacht voor jouw kind.

Behalve voldoende basisscholen heeft Waddinxveen bovendien een prima middelbare school: het Coenecoop College. Dit is een moderne scholengemeenschap met gymnasium, atheneum, havo, mavo en vmbo-klassen. De school groeit in haar regionale functie, staat goed aangeschreven en biedt leerlingen volop de kans om zich internationaal te oriënteren en te ontwikkelen. Wonen in Waddinxveen legt dus in alle opzichten een basis voor een goede toekomst.

Nog iets te doen in de avonden?

Bij een 'stads' dorp hoort natuurlijk een bloeiend verenigingsleven. Waddinxveen beschikt dan ook over tal van verenigingen variërend van toneelvereniging tot bridgevereniging. En daarnaast heeft de gemeente voor bijna elke tak van sport wel een sportvereniging.


En heerlijk centraal

Waddinxveen is dé ideale uitvalsbasis voor mensen die royaal willen wonen, maar toch ook snel op het werk of op school willen zijn. Direct gelegen aan de snelwegen A12 en A20 ben je binnen no time in de vier grote steden, zowel met de auto als met het voor de deur gelegen openbaar vervoer. Deze unieke ligging verklaart, samen met het prachtige woonaanbod, de aantrekkingskracht van Waddinxveen.

Waddinxveen in het kort

- Midden in de randstad, maar ouderwets gezellig.
- Direct aan de A12 en A20
- Drie treinstations en goede busverbindingen
- Winkelcentrum Gouweplein
- Maar liefst 9 basisscholen en middelbare school.
- Groene Hart, het Bentwoud, 't Weegje en het Gouwebos vind je aan de rand van Waddinxveen
- Vele sportverenigingen
- Alle soorten verenigingen
- Zwembad de Sniep
- Horeca Boulevard de Nesse

NATUUR

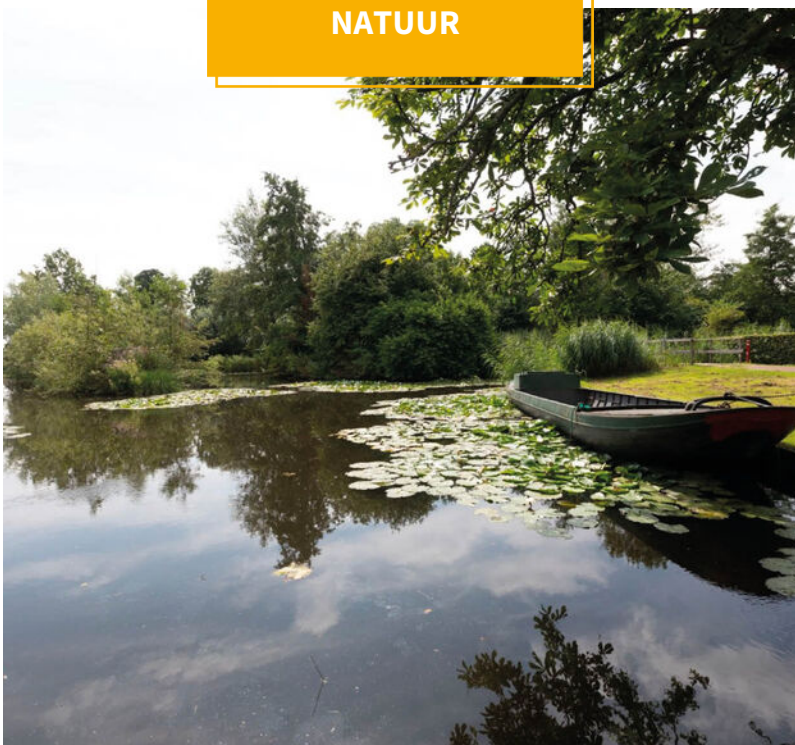

BUURTINFORMATION

Buurtinformatie - Waddinxveen / Zuidplas 80

Leeftijd



0 - 14: 15%

15 - 24: 10%

25 - 44: 23%

45 - 64: 27%

65+: 25%

Koop / huur



Koop: 65%

Huur: 35%

Huishoudens



Eenpersoons: 27%

Zonder kinderen: 37%

Met kinderen: 36%



Percentage mannen:

51%



Percentage vrouwen:

49%



Aantal auto's:

1,2 per huishouden

JOUW MAKELAAR

***‘Kopers van toen, regelmatig
onze verkopers van nu’***

**“Het is natuurlijk best een
uitdaging, makelaar zijn in de stad
waar je zelf ook bewoner van bent.**

Want aan de ene kant verdedig je de belangen van de verkoper, wij omschrijven dat “met de minste overlast, in een zo kort mogelijke periode het beste resultaat behalen”, maar aan de andere kant zit je met een koper aan tafel die straks een nieuwe wijk-, of plaatsbewoner zal zijn.

Je onderhandelt op het scherpst van de snede en de week erna kom je elkaar tegen in het winkelcentrum of op de tennisbaan. Ik realiseer me dan ook elke dag dat wederzijds respect superbelangrijk is. En het feit dat de kopers van toen, regelmatig onze verkopers van nu zijn.... geeft aan dat we dat op een goede manier naar onze dagelijkse werkzaamheden weten te vertalen.”



Jouw makelaar voor deze woning is

Léon Wallaart

Neem contact met mij op voor
meer informatie

 06 100 520 43

 leon@gouwestadmakelaardij.nl

AANTEKENINGEN



Handwriting practice area consisting of 25 horizontal yellow lines.

WELKOM!

Onze diensten

Of je nu op zoek bent naar je nieuwe droomwoning, je woning wilt verkopen, of huisvesting zoekt voor je bedrijf. Wij zijn je graag van dienst met onze gedegen kennis, advies en uiteraard ons enthousiasme.



Verkopen

Jij kent je woning als beste

Een huis verkopen is voor menig een emotioneel traject. Terecht, want je hebt niet zelden heel wat jaren naar volle tevredenheid in je huis gewoond.



Online waardecheck

Ben je benieuwd wat je huidige woning waard is in deze tijd?

Wij bepalen het gratis en vanzelfsprekend helemaal vrijblijvend, maar indien gewenst vertellen we je uiteraard graag meer over onze werkwijze.



Aankopen

Een huis is geen broodje

Een nieuwe woning kopen is zonder enige twijfel één van de grootste stappen in uw leven. Dat is een stap die u weloverwogen moet nemen.



Taxaties

Simpelweg de juiste waarde

Voor de financiering van je nieuwe woning of herfinanciering van je huidige huis heb je een taxatie nodig. Uiteraard kunnen wij je woning waarderen.

OVER ONS

Gouwestad Makelaardij

Midden in de maatschappij

Weten wat er in de stad en de regio speelt. Dát is zonder twijfel onze onderscheidende factor. En dat komt omdat de makelaars van ons kantoor wonen in Waddinxveen en van ‘het dorp’ en haar omgeving houden. Het is ook niet voor niets dat Gouwestad Makelaardij tal van activiteiten sponsort.

Gouwestad Makelaardij is ook een ondernemend makelaarskantoor. Het feit dat wij tijdens de crisis het hardste zijn gegroeid is daarvoor het beste bewijs. We lopen net even iets harder, zitten net even iets eerder aan de onderhandelingstafel en maken daardoor sneller het telefoontje met de mededeling: “Gefeliciteerd je huis is verkocht!”. Of: “Het is gelukt. Pak de verhuisdozen maar in, de woning is voor jullie!”



DE MENSEN ACHTER GOUWESTAD

Passie voor ons vak



Léon Wallaart
Makelaar



Mike Bijl
Makelaar



Wim Molenaar
Makelaar



Peter de Joode
Makelaar

Een hypotheek afsluiten is vaak een spannend proces, met een hoop papierwerk waarbij nogal wat kleine lettertjes komen kijken. Met onze persoonlijke en transparante aanpak zorgen we voor een vertrouwd gevoel, zodat het aankopen van je nieuwe woning vooral ook een leuke tijd wordt.

Met de huidige drukte op de woningmarkt neemt de spanning bij het kopen van een woning ook behoorlijk toe. Niet alleen omdat je vaak niet de enige gegadigde bent en dat droomhuis misschien wel door je vingers glipt, maar ook omdat makelaars de druk flink op kunnen voeren.

Wel zo fijn als je in zulke hectische tijden zekerheid hebt over je financiële mogelijkheden en weet dat er iemand meekijkt die het hoofd koel houdt. Op die manier willen we je niet alleen zorgen uit handen nemen, maar willen we er vooral voor zorgen dat je droomwoning niet



Reinier van den Berg
Hypotheekadviseur

alleen nu een droomwoning is, maar ook in toekomst een plek blijft waar je met veel plezier en zekerheid kunt wonen.

Denk je na over het kopen van een woning, stap dan gewoon eens bij ons binnen, dan vertellen we je graag, helemaal vrijblijvend, over onze aanpak.



Verzekeringen

Zodat jij je zeker voelt

Al ruim 30 jaar beschermen wij onze klanten en hun toekomst. Verzekeren doen wij niet alleen omdat het moet, maar omdat je wilt beschermen wat je lief is. Persoonlijke aandacht en luisteren naar wat jij, als klant, belangrijk vindt. Zodat je met een vertrouwd gevoel naar de toekomst kunt kijken met een verzekeringspakket dat bij je

past. Dat geldt niet alleen nu, maar ook voor later. Wij monitoren namelijk dagelijks of je huidige producten nog wel de juiste en/of voordeligste voor je zijn.

En het mooiste, dat gaat bij ons gewoon samen met scherpe premies.