



Domburg

Zandplaat 25



Thuis in Zeeland

wissevastgoed.nl

Ultiem genieten aan de Zeeuwse kust in uw eigen recreatiewoning in Domburg



Stelt u zich eens voor: wakker worden met de zilte zeelucht, een kop koffie in de serre terwijl de zon opkomt, en binnen enkele minuten met uw voeten in het zand of op de golfbaan. Aan de Zandplaat in het geliefde Domburg ligt deze verrassend ruime en uitstekend onderhouden recreatiewoning, waar comfort, rust en vakantiegevoel perfect samenkomen.

Deze sfeervolle woning biedt volop leefruimte, met maar liefst vier slaapkamers, twee badkamers en een royale woonkamer met serre en openslaande deuren naar meerdere terrassen. Binnen en buiten lopen hier naadloos in elkaar over, waardoor u elk seizoen optimaal kunt genieten. De zonnige, groene tuin rondom zorgt voor privacy en altijd een fijne plek in de zon of schaduw.

Dankzij de ligging op loopafstand van het bruisende centrum, strand en de Domburgse Golfbaan is dit de ideale plek voor ontspannende weekenden, lange vakanties of een aantrekkelijk verhuurobject. Of u nu zoekt naar een tweede huis voor uzelf, een combinatie van eigen gebruik en verhuur, of een solide recreatieve investering: deze woning biedt het allemaal.

Wordt dit úw (t)huis aan zee? Maak snel een afspraak en laat u verrassen door de ruimte, sfeer en unieke ligging van deze heerlijke recreatiewoning in Domburg.





Kenmerken

Oppervlakten

| | |
|--------------------|--------------------|
| Woonoppervlakte | 105 m ² |
| Perceeloppervlakte | 389 m ² |

| | |
|--------|--------------------|
| Inhoud | 467 m ³ |
|--------|--------------------|

| | |
|--------------------------|-------------------|
| Overige inpandige ruimte | 21 m ² |
|--------------------------|-------------------|

Indeling

| | |
|--------------------|---|
| Aantal kamers | 5 |
| Aantal slaapkamers | 4 |
| Aantal badkamers | 2 |

Buitenruimte

| | |
|------|-------------|
| Tuin | Tuin rondom |
|------|-------------|

| | |
|-------------|--------------------|
| Oppervlakte | 389 m ² |
|-------------|--------------------|

Energie

| | |
|---------------|--|
| Energieklasse | A |
| Isolatie | Dakisolatie, muurisolatie, vloerisolatie, dubbel glas, volledig geïsoleerd |
| Verwarming | C.v.-ketel |

Indeling

Begane grond: entree, hal met open trapopgang en meterkast. De hal geeft toegang naar de woonkamer, slaapkamer op de begane grond, het toilet en berging/bijkeuken met witgoed aansluiting en C.V.-opstelling.

In de ruim 30m² grote woonkamer is het de hele dag fijn vertoeven. In de serre (aanbouw) is het genieten van de opgaande en ondergaande zon en met de openslaande terrasdeuren is het zelfs in het vroege voorjaar of het late najaar ook nog heerlijk zitten in de zon. De woonkamer heeft een ruime opzet met een zithoek, leeshoek, serre en een eethoek aangrenzend aan de open keuken.

Vanuit de eethoek/keuken is middels de terrasdeuren (2e) het zijterras te betreden. De keuken in hoekopstelling is voorzien van inbouwapparatuur t.w.; elektrische kookplaat, koelkast-vriescombinatie, vaatwasser en magnetron.

De slaapkamer op de begane grond is nagenoeg 12m² groot en beschikt over een eigen badkamer (2023) met inloopdouche en wastafelmeubel.

De inpandig bereikbare garage, via berging/bijkeuken, biedt ruimte voor het parkeren van uw auto én het stallen van uw fietsen, strandspullen en tuingereedschappen. Deze is circa 21m² groot.

Eerste verdieping: op de overloop valt er fijn daglicht dankzij het speelse dakkapelletje boven de trapopgang. Hiervandaan zijn de 2e, 3e en 4e slaapkamer en de badkamer toegankelijk.

De slaapkamer aan de voorzijde van de woning fungeert als hoofdslaapkamer met een woonoppervlakte van ongeveer 20m². Deze beschikt over een eigen dakkapel. De slaapkamers aan de achterzijde bieden plaats aan 2 eenpersoonsbedden of een tweepersoonsbed.

De royale badkamer biedt ruimte aan een douche-, ligbadcombinatie, een tweede toilet en een dubbel wastafelmeubel.

Tuin

Het perceel van de woning bevat een mooi aangelegde en verzorgde tuin. Hier zijn diverse terrassen te vinden die voor elk seizoen van het jaar de juiste plek bieden of u nu voor

de zon of de schaduw kiest. De tuin is verder aangelegd met veel groen, planten, struiken en bomen. Het karakter van de Zeeuwse kust komt ook duidelijk terug wanneer u aankomt op het perceel met de forse strandpalen aan beide zijden van de oprit. De oprit biedt plaats voor 2/3 auto's. Aan de overzijde van de straat bevinden zich tal van extra parkeerplaatsen.

Bijzonderheden

- Goed onderhouden woning (rieten dak 2023);
- Inpandig bereikbare garage;
- Voorzien van 4 slaapkamers en 2 badkamers;
- Zonnige tuin met diverse terrassen
- Recreatief eigen gebruik en/of recreatieve verhuur mogelijk;
- Parkbijdrage van toepassing.

Interesse? Neem contact op met ons kantoor voor het maken van een afspraak. Wij verzorgen graag een rondleiding door de woning. Makelaarskantoor Wisse Vastgoed, Thuis in Zeeland. Wellicht tot binnenkort!

Ruime
woonkamer
met heerlijke
serre!














Gezellige zit-,
eet- en leeshoek
in de woonkamer
en open keuken!





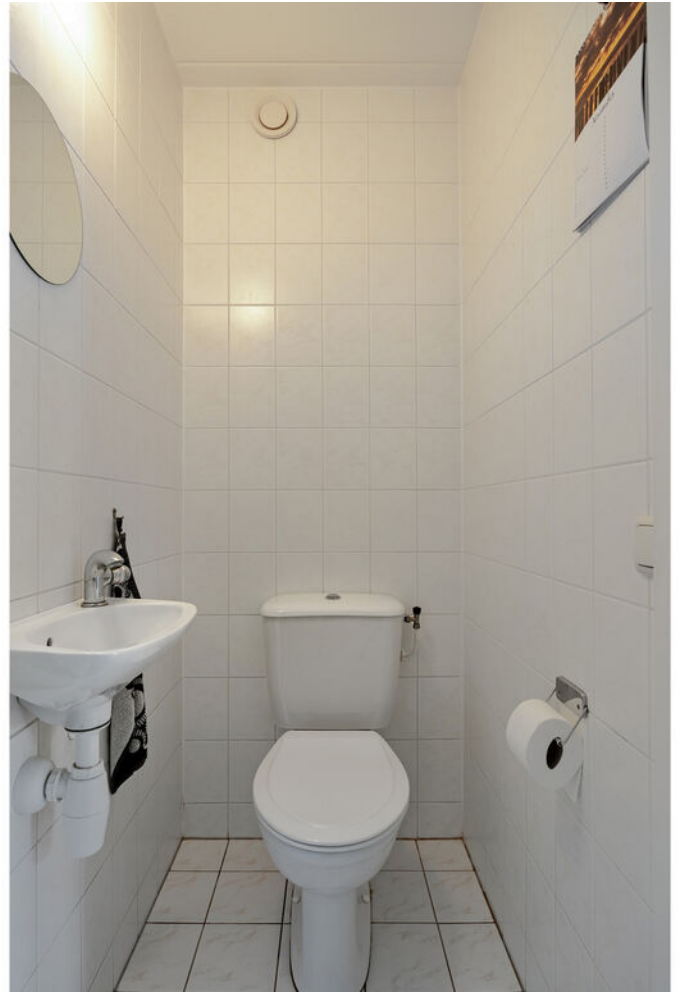







Hoofdslaap-
kamer van circa
20m² groot met
eigen dakkapel!








Royale
badkamer met
o.a. ligbad, 2e
toilet en dubbel
wastafelmeubel!






Locatie

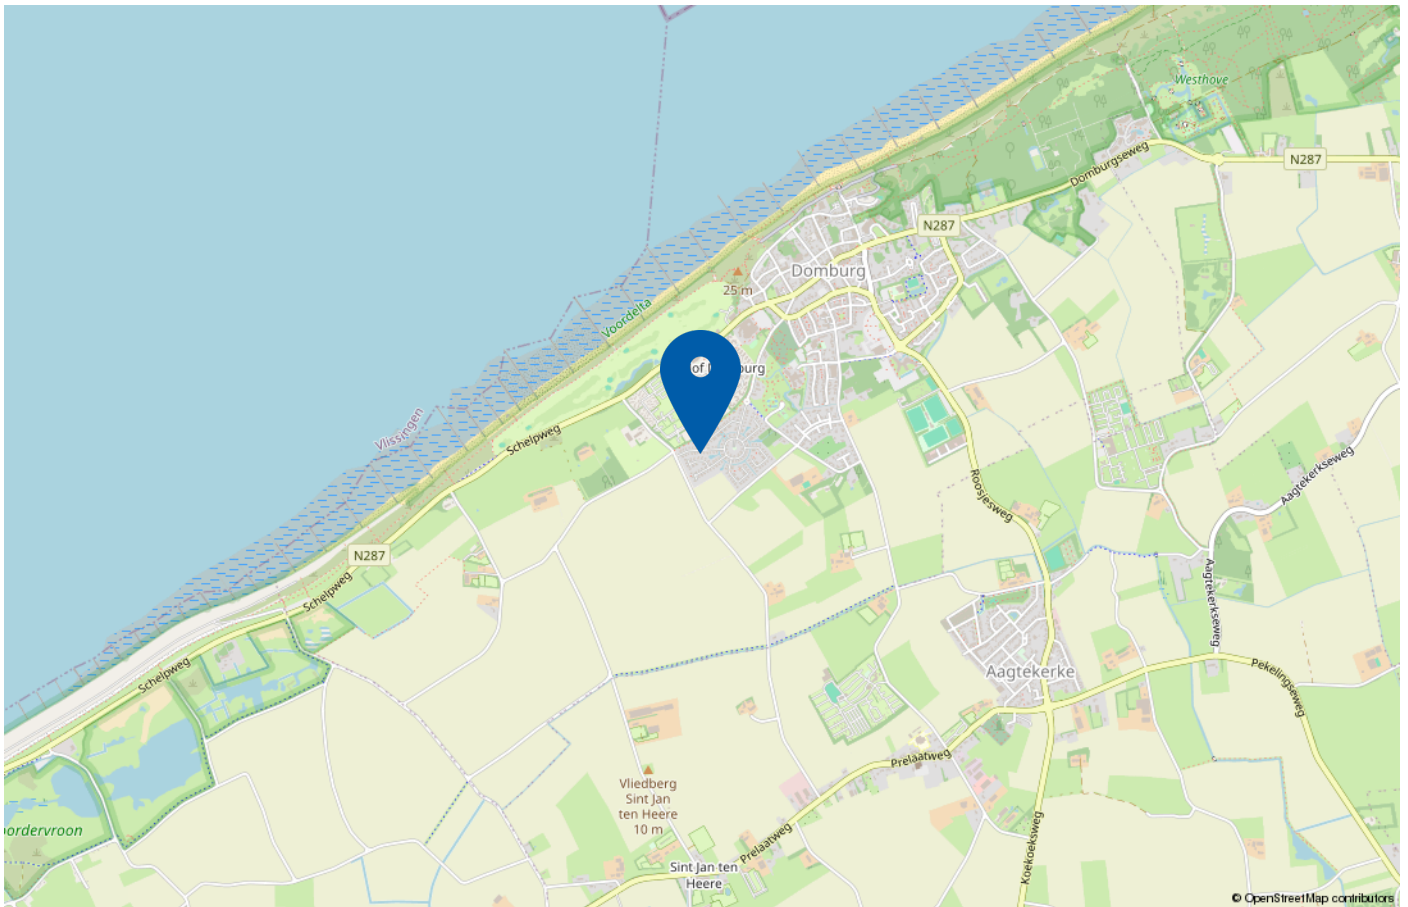

Zandplaat 25 in Domburg is een uitstekende locatie, op slechts een steenworp afstand van het strand en de uniek gelegen Domburgse Golfbaan. Deze woning combineert de rust van de Zeeuwse kust met de levendigheid van een geliefde badplaats. De strategische ligging maakt het niet alleen een ideale plek voor ontspannende familievakanties, maar biedt ook uitstekende verhuurmogelijkheden. Wordt dit uw tweede (t)huis aan de Zeeuwse kust?

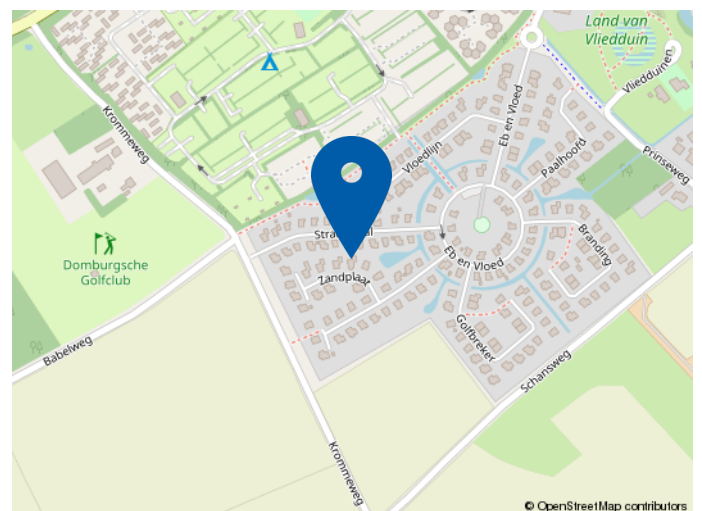


Plattegronden begane grond



Aan de plattegronden kunnen geen rechten worden ontleend
© Zibber www.zibber.nl

Plattegronden eerste verdieping

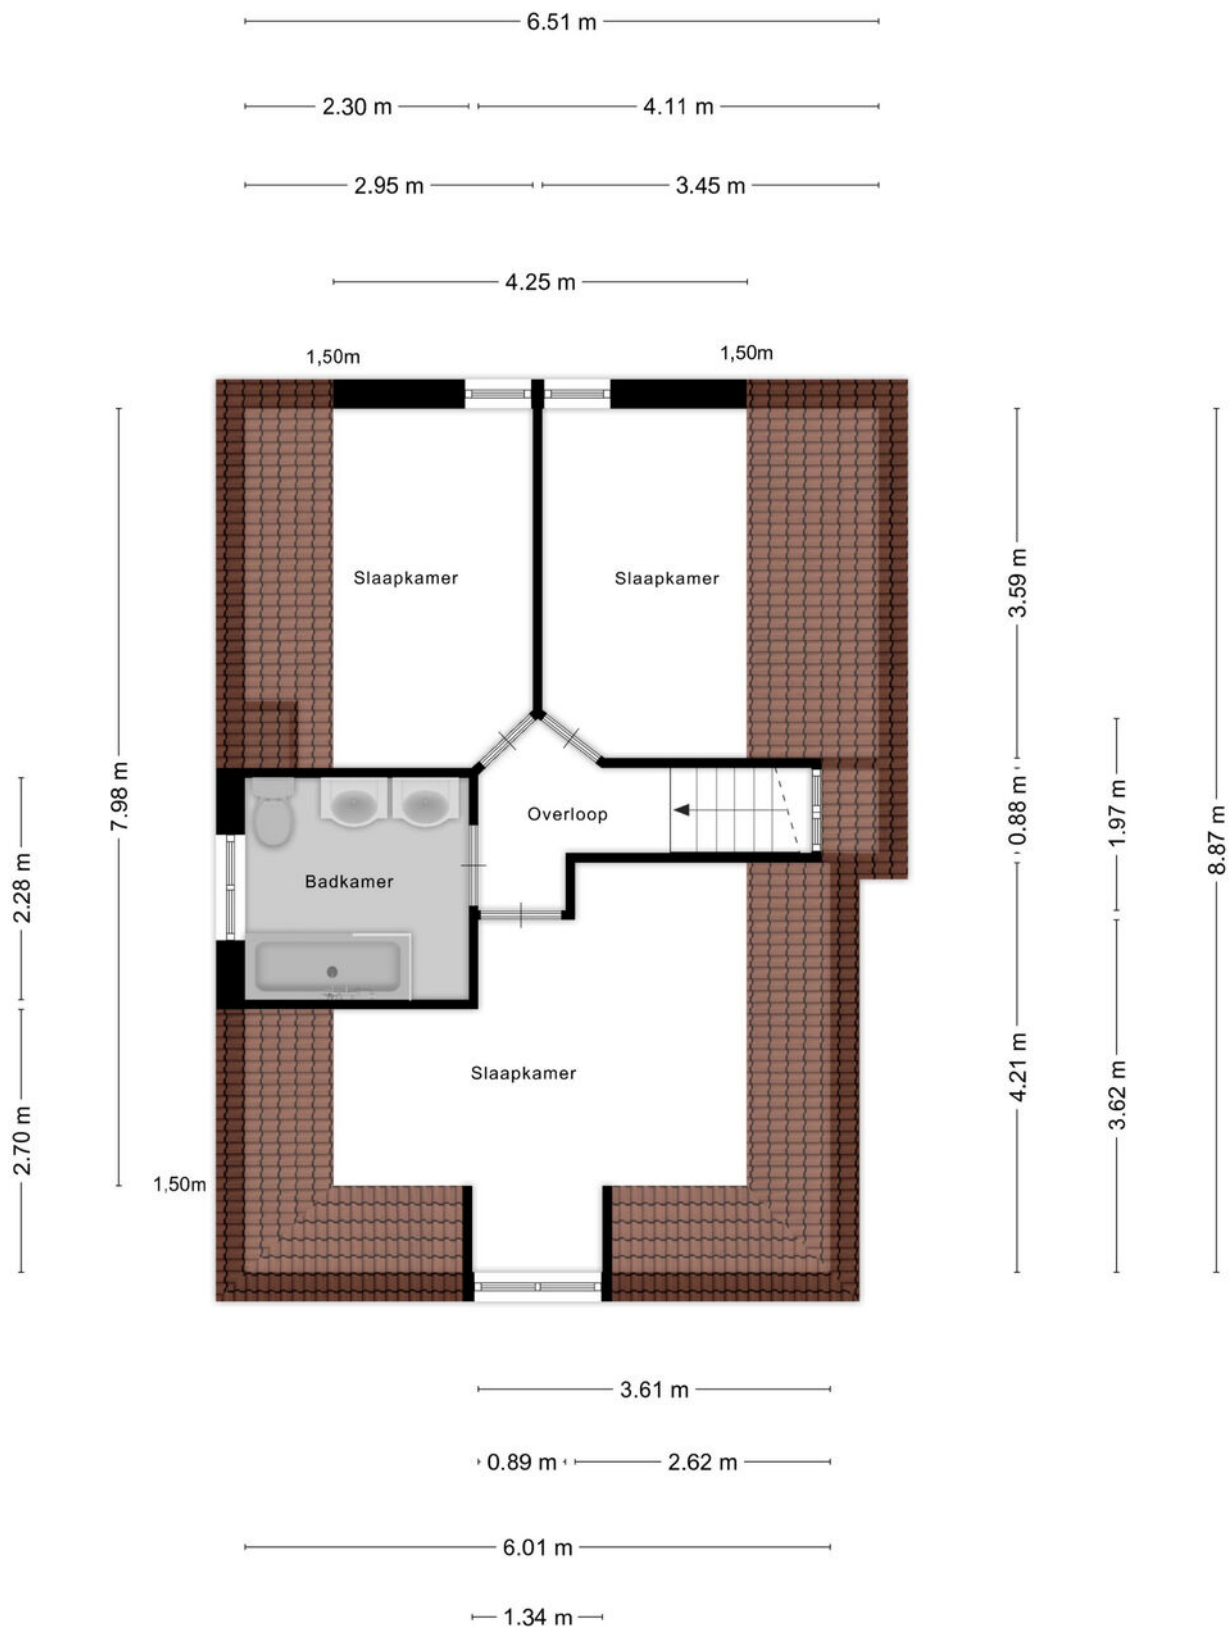


Aan de plattegronden kunnen geen rechten worden ontleend
© Zibber www.zibber.nl

Kadastrale kaart

Kadastrale kaart

Uw referentie: ---



| | | |
|--|--|---|
| <p>12345 25</p> <p>— Vastgestelde kadastrale grens — Voorlopige kadastrale grens — Administratieve kadastrale grens — Bebouwing</p> <p>Voor een eensluidend uittreksel, geleverd op 1 december 2025 De bewaarder van het kadaster en de openbare registers</p> | <p>Schaal 1: 500</p> <p>Kadastrale gemeente Domburg Sectie G Perceel 895</p> <p>Aan dit uittreksel kunnen geen betrouwbare maten worden ontleend. De Dienst voor het kadaster en de openbare registers behoudt zich de intellectuele eigendomsrechten voor, waaronder het auteursrecht en het databankenrecht.</p> |  |
|--|--|---|



Welkom bij Wisse Vastgoed: Thuis in Zeeland

Makelaarskantoor Wisse Vastgoed staat voor ruim 35 jaar ervaring in de makelaardij in Domburg, Oostkapelle en omstreken. Wij zijn gevestigd aan de Singel 14 te Domburg en Duinweg 1 te Oostkapelle, hierdoor hebben wij een goed en duidelijk overzicht van wat er allemaal gebeurt in de woningmarkt en dan met name in en rondom de Walcherse Kust. Maar door enthousiaste reacties van opdrachtgevers behoort inmiddels geheel Midden Zeeland tot ons werkgebied. Om onze opdrachtgevers nog beter van dienst te kunnen zijn hebben we in 2015 het kwaliteitslabel van de Nederlandse Vereniging van Makelaars (NVM) toegekend gekregen en zijn wij trots lid geworden. Een bevestiging van onze kwaliteit!

Niet voor niets zeggen wij: **Makelaarskantoor Wisse Vastgoed, Thuis in Zeeland!**

Door onze ervaring en deskundigheid tezamen met ons enthousiasme voor het makelaarsvak zijn wij van een grote toegevoegde waarde bij een van de belangrijkste beslissingen in uw leven, het kopen van uw huis of bedrijfspand dan wel het verkopen van uw huis of bedrijfspand. U kunt ons ook inschakelen voor een taxatie van uw huis of bedrijfspand i.v.m. de financiering, eventuele fiscale waardering of voor het bepalen van de waarde bij verkoop of aankoop.



Extra informatie

Onderzoeksplicht

De verkoper heeft een wettelijke plicht om eventuele gebreken te melden als die hem bekend zijn (meldingsplicht). Een koper heeft een wettelijke onderzoeksplicht en moet zich inspannen om o.a. de staat van de woning te (laten) onderzoeken. Indien bepaalde zaken bij verkoper niet bekend zijn, kan een verkoper daar ook niets over melden. Denk aan bijvoorbeeld de bouwkundige staat van het pand of de fundering.

Procedure bij biedingen

Als je interesse hebt in de woning dan kun je een bod uitbrengen. Wij vinden het belangrijk dat het biedingsproces duidelijk is. Een bod bestaat uit een prijs in euro's, een gewenste opleverdatum en eventuele voorwaarden.

De meeste gebruikte voorwaarden zijn het voorbehoud van financiering en het voorbehoud van een bouwtechnische keuring. Verder dien je aan te geven of je als particulier of als belegger biedt. Je kan een bod uitbrengen via het platform Move.nl op de pagina van de desbetreffende woning. Indien er een specifieke verkoopprocedure van toepassing is (bijvoorbeeld een inschrijving), word je hier van op de hoogte gebracht.

Voorbehoud van financiering

Door een voorbehoud van financiering te maken geef je aan de woning te kopen mits je een financiering bij een hypotheekverstrekker instelling verkrijgt. Indien je kunt aantonen dat je geen passende financiering kan krijgen, heb je de mogelijkheid om de koop te ontbinden. In het voorbehoud staat het benodigde hypotheekbedrag vermeld.

Dit bedrag kan voor de gehele koopsom of een gedeelte hiervan zijn. Wij adviseren je om het op te nemen bedrag met jouw hypotheekadviseur te overleggen.

Bij het accepteren van dit voorbehoud werken wij mee aan de taxatie van de woning door een onafhankelijk taxateur.

Als je geen voorbehoud van financiering maakt, kan een eventuele benodigde taxatie pas na het verlopen van de drie dagen wettelijke bedenktijd worden uitgevoerd.

Bouwkundige keuring

Bij het maken van een voorbehoud voor een bouwkundige keuring geef je aan dat je de woning bouwkundig wilt laten onderzoeken door een professionele partij. Er kan een termijn worden opgenomen waarbinnen je gebruik kunt maken van dit voorbehoud.

Funderingsonderzoek

Op de website van het Funderingsloket kun je actuele informatie over funderingen vinden.

Overeenkomst

De koop is gesloten wanneer de koopovereenkomst door beide partijen is ondertekend. Dit geldt als je als particulier de woning koopt.

Wanneer je koopt als belegger, dan is een mondelinge overeenkomst juridisch bindend. In het laatstgenoemde geval kan de verkoper van te voren bepalen dat de koop ook in dat geval pas gesloten is na ondertekening door alle partijen.

Ouderdomsclausule

Wanneer een woning een ouder bouwjaar heeft, wordt er een ouderdomsclausule opgenomen in de koopovereenkomst. De ouderdomsclausule is bedoeld om de koper er op te wijzen dat hij niet dezelfde eisen mag stellen aan de woning als aan een nieuwbouwwoning, gezien deze andere (technische) kenmerken bezit.

Niet-bewonersclausule

Wanneer de verkoper niet (recent) in de woning heeft gewoond, wordt er een niet-bewonersclausule opgenomen in de koopovereenkomst. Deze clausule wijst koper erop dat verkoper mogelijk niet van eventuele gebreken op de hoogte is die pas aan het licht komen bij bewoning en deze dus ook niet kan melden.

Handige websites

www.omgevingsloket.nl

www.energielabel.nl

www.verbeterjehuis.nl

www.zekeur.nl

www.wooninspectiezeeland.nl

www.duikinjefundering.nl

Als koper krijgt u niet automatisch een ontbindende voorwaarde. Koper en verkoper moeten het eens zijn over aanvullende afspraken en ontbindende voorwaarden voordat de koopovereenkomst wordt opgemaakt.

Voorbeelden van ontbindende voorwaarden zijn:

1. Financieringsvoorbehoud
2. Geen huisvestingsvergunning
3. Negatieve uitkomst van een bouwkundige keuring
4. Het niet verkrijgen van Nationale Hypotheekgarantie
5. No-Risk clause

De koop komt pas tot stand op het moment dat de koopovereenkomst door beide partijen is ondertekend. Dit heet het schriftelijkheidsvereiste. Zodra de verkoper en de koper de koopovereenkomst hebben ondertekend en de koper (en eventueel de notaris) een afschrift van de overeenkomst heeft ontvangen, treedt voor de particuliere koper de wettelijke bedenktijd in werking (zie vraag 11). Binnen deze tijd kunt u als koper alsnog afzien van de koop. Na deze tijd is de koop definitief rond, tenzij de ontbindende voorwaarden van toepassing zijn.

10. Zit de makelaarscourtage in de 'kosten koper'?

Nee. Voor rekening van de koper komen de kosten die de overheid 'hangt' aan de overdracht van de woning. Dat is de overdrachtbelasting en de kosten van de notaris voor het opmaken van de leveringsakte en het inschrijven daarvan in de registers. Als de verkoper een makelaar inschakelt om zijn woning te verkopen, dan moet hij ook zelf met de makelaar afrekenen voor deze dienst (makelaarscourtage). De makelaar dient bij de verkoop vooral het belang van de verkoper. Het kan daarom voor de koper van belang zijn een eigen makelaar in te schakelen.

11. Wat houdt de drie dagen bedenktijd voor de koper precies in?

De wettelijk vastgestelde drie dagen bedenktijd houdt in dat u als koper zonder opgaaf van redenen de koop kunt ontbinden. De bedenktijd van drie dagen gaat in zodra een kopie van de getekende koopovereenkomst aan de koper ter hand is gesteld. De bedenktijd kan langer duren dan drie dagen als deze eindigt op een zaterdag, zondag of algemeen erkende feestdag. Hiervoor zijn regels opgesteld. Uw NVM-makelaar kan precies aangeven tot wanneer de bedenktijd loopt.

12. Wat is de No-Risk clause?

Veel mensen durven geen woning te kopen voordat hun eigen woning verkocht is en stappen daardoor bij voorbaat niet over naar een andere woning. Koopt u met de No-Risk clause dan kunt u die overstap vaak wel maken. De No-Risk clause is een ontbindende voorwaarde. Deze voorwaarde voorkomt dat de koper met dubbele lasten komt te zitten. De koper kan de koop ontbinden als de verkoop van zijn huidige woning onverwacht langer duurt. De verkoper dient uiteraard eerst akkoord te gaan met deze ontbindende voorwaarde in de koopovereenkomst. Tijdens de looptijd van de No-Risk clause doet de koper al het mogelijke om zijn woning te verkopen. De verkoper gaat gedurende die tijd door met de verkoop van de reeds verkochte woning. Vindt de verkoper een andere koper, die in zijn ogen onder gunstigere voorwaarden de woning wil kopen, zonder de No-Risk clause, dan krijgt de eerste koper bedenktijd om de koop definitief te maken óf om af te zien van de koopovereenkomst. In het laatste geval verkoopt de verkoper vervolgens de woning aan de tweede koper.

13. Wat is een waarborgsom?

Tot zekerheid van de nakoming van de koper wordt in de koopovereenkomst een artikel opgenomen, waarbij de koper zich verplicht binnen een afgesproken periode een waarborgsom te storten. Deze waarborgsom bedraagt in de regel 10% van de koopsom en wordt bij de eigendoms-overdracht in mindering gebracht op de koopsom.

14. Mag ik als koper advies van de verkopende makelaar verwachten?

De verkopende makelaar vertegenwoordigt de belangen van de verkoper. Hij zal de verkoper adviseren tijdens het verkoopproces. De verkopende makelaar kan en mag daarom niet tegelijkertijd uw belangen behartigen. Als u dus begeleiding en advies wilt tijdens het aankoopproces, dan is het verstandig zelf een aankopende makelaar in te schakelen.

Bij Makelaarskantoor Wisse Vastgoed wordt een bankgarantie of waarborgsom standaard opgenomen in de koopovereenkomst.



MAKELAARSKANTOOR WISSE VASTGOED

Thuis in Zeeland!

Voor meer informatie en/of het maken van een afspraak kunt u contact opnemen met:



Kantoor Domburg

Singel 14, 4357 BW Domburg

Tel.: +31 (0)118 58 00 55

E-mail: domburg@wissevastgoed.nl



Kantoor Oostkapelle

Duinweg 1, 4356 AP Oostkapelle

Tel.: + 31 (0)118 58 00 00

E-mail: oostkapelle@wissevastgoed.nl

Disclaimer

Deze brochure is met zorg samengesteld. Voor de juistheid van de verstrekte informatie zijn wij in de regel in grote mate afhankelijk van derden. Alle informatie waaronder doch niet uitsluitend maatvoering heeft nadrukkelijk een indicatief karakter en is niet meer dan een uitnodiging om in onderhandeling te treden. Verrekening wegens over- of ondermaat is uitgesloten. Aan de inhoud van deze informatie kunnen geen rechten worden ontleend. Aanbieding vrijblijvend, op- levering in overleg. Met de aanvraag van deze brochure kan ons makelaarskantoor de volgende gegevens vastleggen: uw naam, adres en contactgegevens als telefoonnummer, e-mailadres en het zoekprofiel waarin uw wens omtrent een object is opgenomen. Op onze dienstverlening zijn de Algemene Consumenten- voorwaarden van de NVM van toepassing, hierin zijn de rechten en verplichtingen van de opdrachtgever en het NVM-lid omschreven. Tevens is de privacyverklaring van toepassing, welke voldoet aan de eisen van de AVG-wetgeving (mei 2018). U kunt deze nalezen op www.wissevastgoed.nl