

Thuis in Twente!



Vraagprijs
€ 835.000 k.k.

Schildhuisstraat 7 Tubbergen

Prachtige vrijstaande woning gelegen op een ruim perceel met veel privacy.

weusthuismakelaardij.nl

weusthuis
MAKELAARDIJ



Welkom

De makelaars die ok plat proat
Enthousiast, oprecht en betrokken

weusthuismakelaardij.nl | info@weusthuismakelaardij.nl

INTERESSE?

Voor je ligt de brochure van de woning die jouw interesse heeft gewekt.

Met deze brochure informeren wij je graag over alle kenmerken van de woning, kun je de plattegronden van alle verdiepingen bekijken en geven wij je een inkijkje in zowel het huis als de tuin.

Enthousiast geworden na het doornemen van deze brochure? Wij plannen graag een afspraak met jou om deze woning ter plekke te bekijken samen met onze makelaar. Tijdens een bezichtiging kun je het beste ervaren of dit de juiste woning is voor jou en je eventuele aanvullende vragen met de makelaar bespreken.

Heb je reeds een bezichtiging gehad, maar wil je toch nog wat meer informatie? Aarzel dan niet om contact op te nemen met Team Wonen. Wij helpen je graag verder!

*Jouw
makelaar*



Luc

06 - 10405543

l.weusthuis@weusthuismakelaardij.nl

*Jouw
binnendienst*



Anne


0546-727828

a.heering@weusthuismakelaardij.nl

Team wonen

Specialisten
dicht bij huis



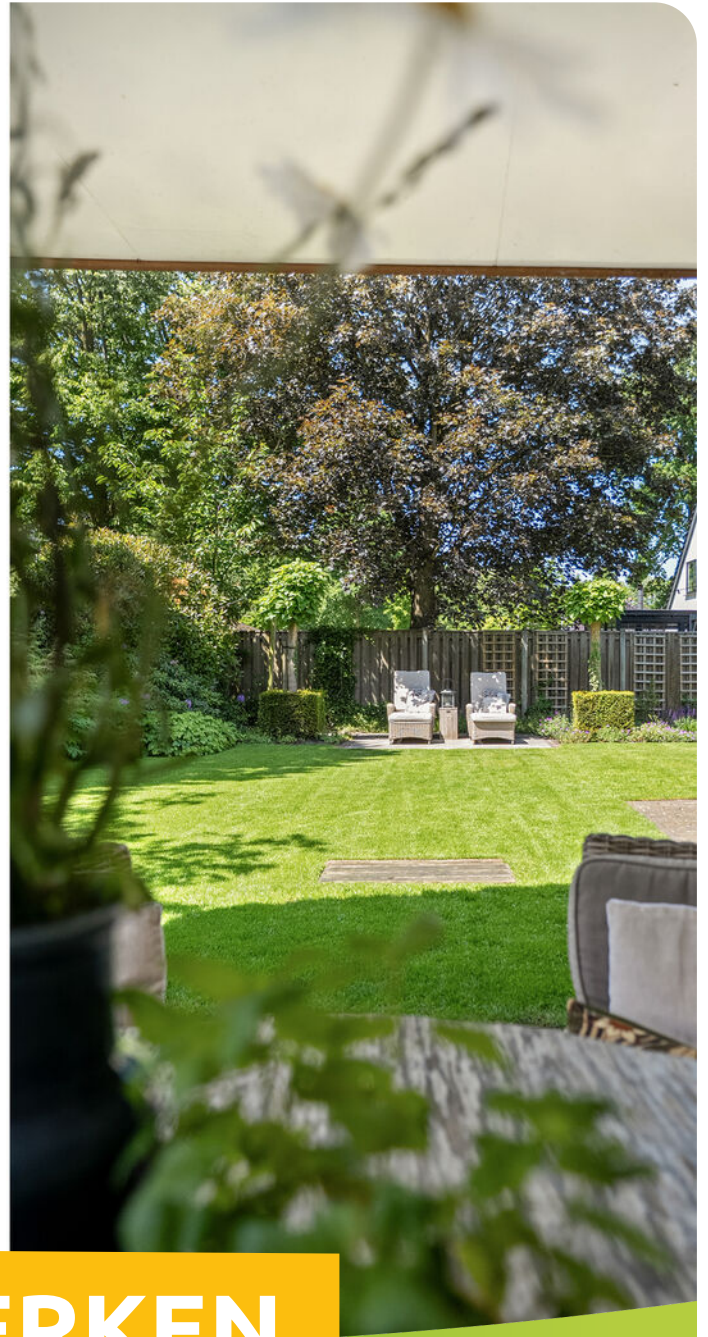

KENMERKEN

Bouwjaar
1976

Woonoppervlakte
219 m²

Perceeloppervlakte
770 m²

Inhoud
788 m³

Energielabel



Aantal kamers
9

Aantal slaapkamers
5

Oriëntatie achtertuin
noordwest

Isolatie
**dakisolatie, muurisolatie,
vloerisolatie, volledig geïsoleerd**

CV ketel
Intergas HRE (2023, eigendom)



OMSCHRIJVING

Deze volumineuze vrijstaande woning is gelegen op een zeer ruim perceel. Het perceel biedt door de situering van de woningen in de straat optimale privacy en is zeer sfeervol ingericht. Wanneer je van het oprit loopt, welke plaats biedt aan minimaal 3 auto's, ben je in no-time in het centrum van Tubbergen met een mooie complete winkelstraat en gezellige terrassen. De huidige bewoners hebben altijd met erg veel plezier op deze plek gewoond, maar kregen de kans om op de plek van het ouderlijk huis nieuw te bouwen. Deze unieke kans konden zij niet voorbij laten gaan...

De woning is gebouwd in 1976. In 2004 is het oorspronkelijke woonhuis verbouwd, waarna het huis in 2015 fors is uitgebreid en volledig verduurzaamd. Ten slotte is in 2023 de keuken nog gemoderniseerd en de tuin opnieuw ingericht. Hierna was voor haar bewoners deze woning helemaal af!

Tijdens de laatste verbouwing is op de achterzijde van de woning een forse opbouw gerealiseerd met hierin een tweetal ruime slaapkamers, een royale gang met hierop een extra badmeubel en nieuw sanitair met een toilet en urinoir. In deze nieuwe slaapkamers kijk je in helemaal in de nok, hetgeen een fraai ruimtelijk effect geeft. Dat er ook aan wooncomfort gedacht is, blijkt wel uit het feit dat één van de slaapkamers is uitgerust met een airconditioning. In het oorspronkelijke deel van de woning, bevinden zich de grote master bedroom met een grote schuifkastenwand, een fraaie badkamer en een ruime kamer met dakkapel welke thans



OMSCHRIJVING

Op de begane grond kom je binnen in de royale hal, waar zich een waterontharder bevindt. Eenmaal in de grote eetkamer, welke het hart van de woning vormt, heb je prachtig zicht op de tuin, de keuken en de woonkamer. De keuken is voorzien van alle apparatuur en in de woonkamer bevindt zich een gezellige gashaard.

De royale ruimte aan de achterzijde van de woning biedt diverse mogelijkheden. Ze leent deze zich uitstekend voor slaap- en badkamer op de begane grond, ideaal voor levensloopbestendig wonen. Daarnaast is de ruimte geschikt als praktijk aan huis, speelkamer, hobbyruimte of thuiswerkplek.

Rondom de woning bevindt zich de prachtig aangelegde tuin, waarin het goed toeven is. De tuin heeft diverse zonneterrassen, maar ook een zeer ruim overdekt en verwarmd terras. Verder is de tuin voorzien van een sproei installatie en een grote tuinberging.

Deze woning is beslist een bezichtiging waard en wij zijn ervan overtuigd dat ook de nieuwe eigenaren hier straks met enorm veel plezier gaan wonen en genieten!



INDELING

Begane grond

Via de voordeur betreed je de ruime hal, waar zich het toilet, de meterkast en de trap naar de eerste verdieping bevinden. Vanuit de hal bereik je de royale eetkamer, die naadloos aansluit op de ruime open keuken. Dankzij de grote raampartijen en de openslaande deuren geniet je hier van een prachtige lichtinval en een directe verbinding met het sfeervolle, overdekte terras – dé plek om heerlijk te ontspannen.

De eetkamer geeft toegang tot de gezellige woonkamer, waar de open haard zorgt voor extra sfeer en warmte. Vanuit de keuken bereik je de praktische bijkeuken, voorzien van een keukenblokje en aansluitingen voor de wasmachine en droger.

Aansluitend vind je op de begane grond een ruime slaapkamer met vaste kast en een comfortabele badkamer, uitgerust met een inloopdouche, wastafel en toilet. Hierdoor is de woning uitstekend geschikt voor gelijkvloers wonen.

Daarnaast beschikt de begane grond over een handige berging voor het stallen van fietsen. In de tuin bevindt zich nog een extra houten berging, ideaal voor het opbergen van tuingeredschap en overige spullen.



INDELING


Eerste verdieping

Vanuit de overloop heb je toegang tot twee comfortabele slaapkamers, waarvan één is voorzien van vaste kasten. Tevens bereik je vanuit hier de badkamer, uitgerust met een ligbad, douche en wastafel.

Via de overloop kom je daarnaast in een extra hal, waar zich een dubbele wastafel en een separate toiletruimte bevinden. Aan het einde van deze gang liggen nog eens twee ruime slaapkamers waarvan één voorzien van vaste kast, waardoor de verdieping volop ruimte biedt voor een groot gezin, gasten of een thuiswerkplek.

Tweede verdieping

Middels vlizotrap te bereiken bergzolder.

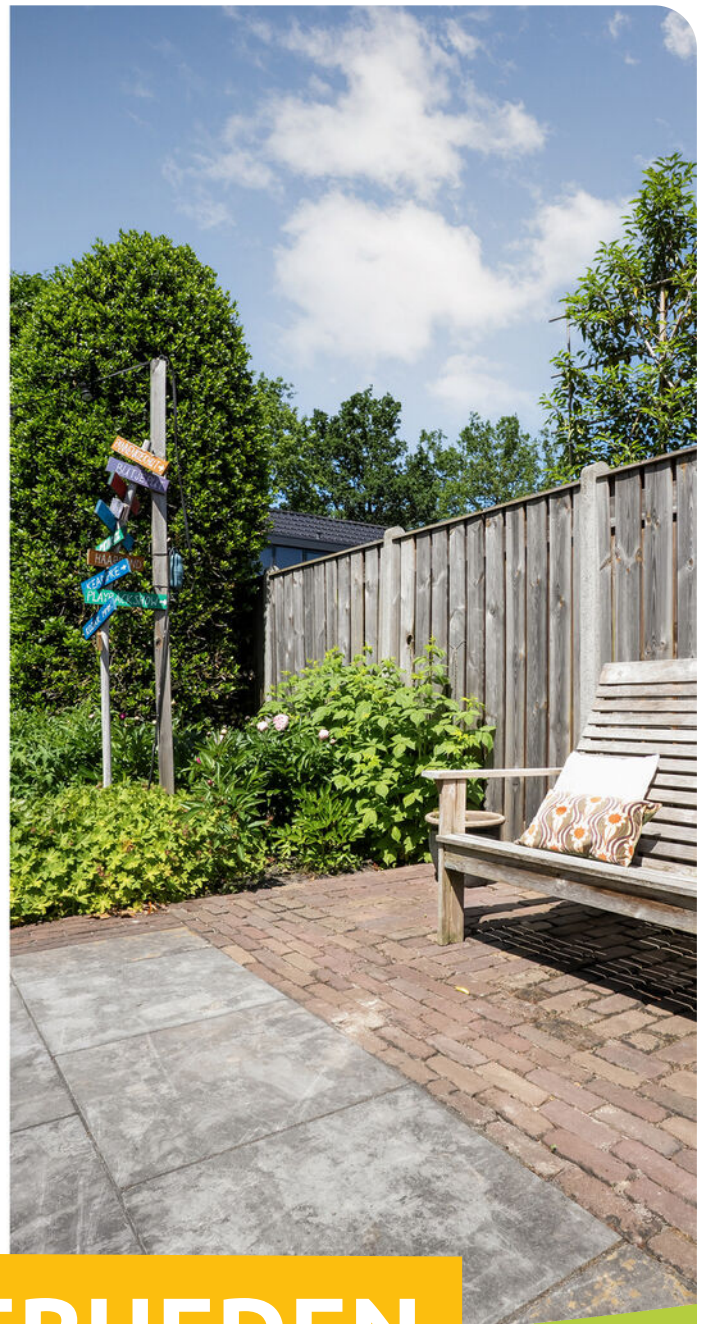

BIJZONDERHEDEN


- * Verwarming en warmwater middels HR-combiketel: Intergas HRE - 2023;
- * Energielabel: A;
- * 16 zonnepanelen van 360 WP (5760 WP);
- * Slapen en baden op de begane grond;
- * Fraai aangelegde achtertuin met volop privacy;
- * Gelegen in een kindvriendelijke woonomgeving;
- * Maar liefst vijf slaapkamers;
- * Aanvaarding in overleg;
- * Bij koop is een waarborgsom/bankgarantie vereist van 10% van de koopsom;
- * In de koopovereenkomst wordt een ouderdomsclausule/niet-zelf-bewoningsclausule opgenomen









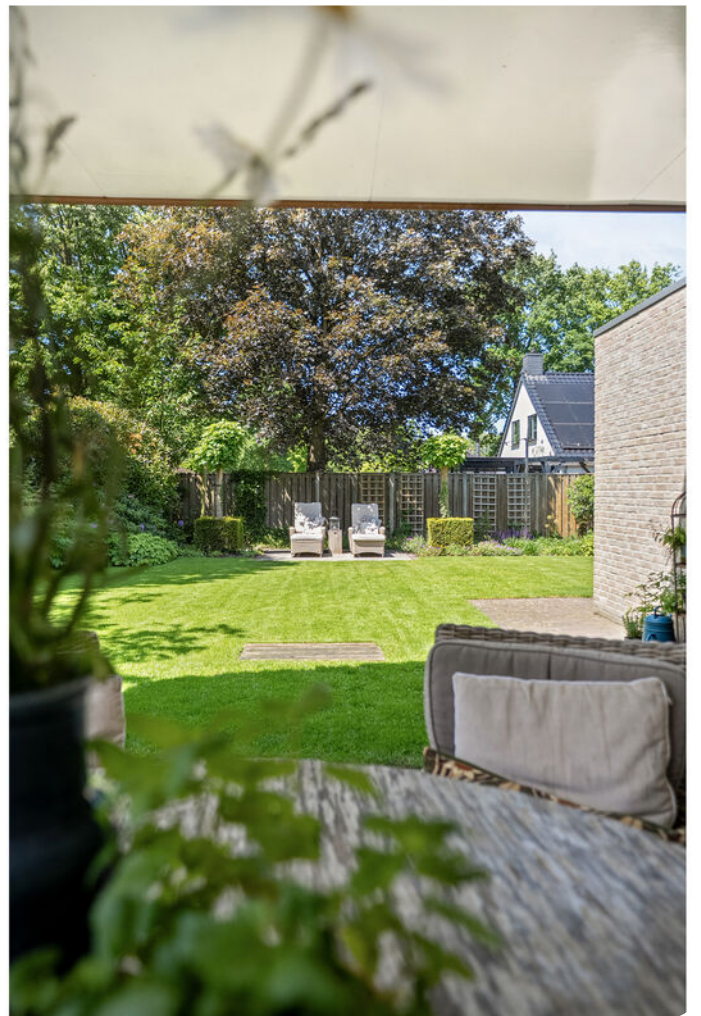














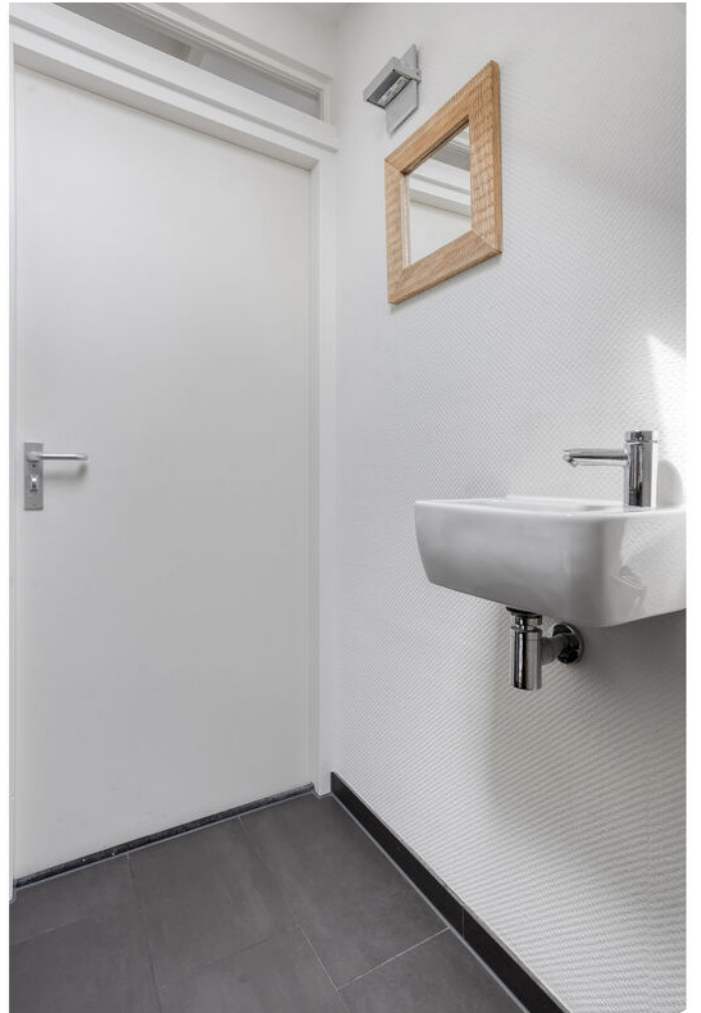







Plattegrond


Begane grond



Plattegrond


Eerste verdieping




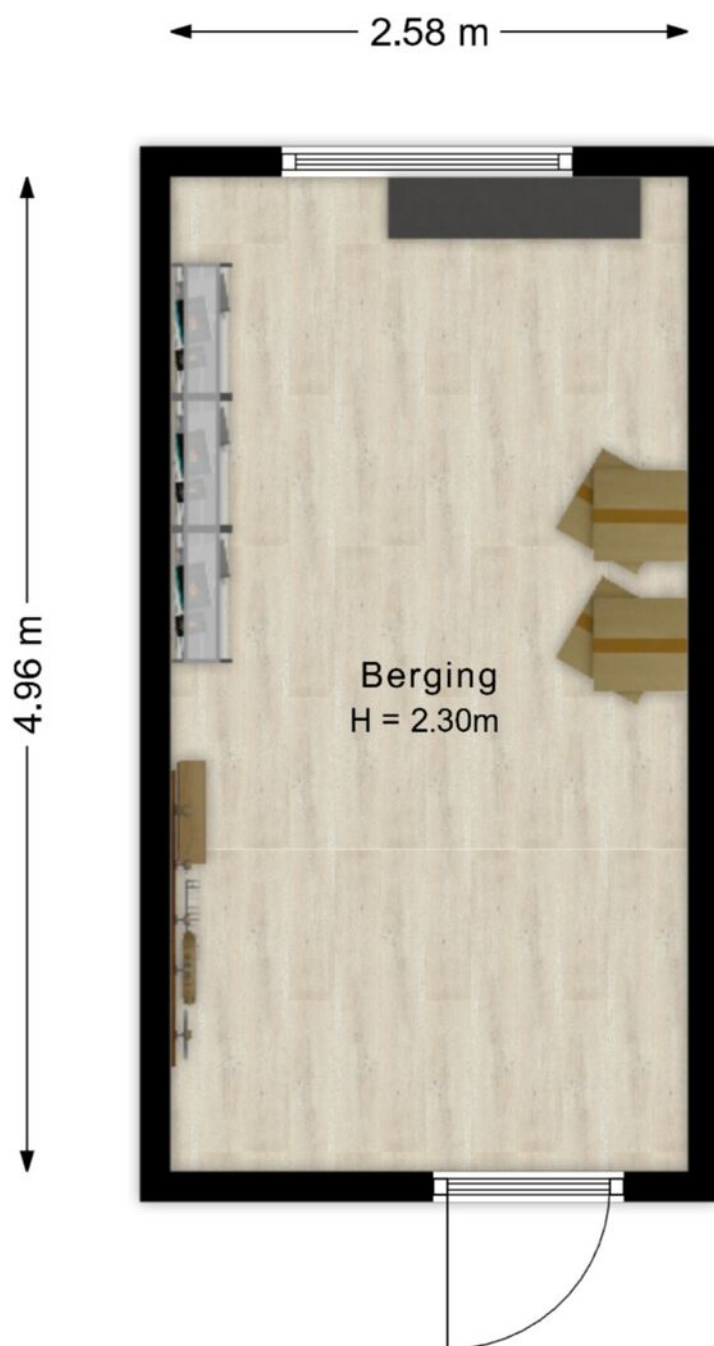


Kadastrale kaart



<p>12345 Perceelnummer</p> <p>25 Huisnummer</p> <p>— Vastgestelde kadastrale grens</p> <p>— Voorlopige kadastrale grens</p> <p>— Administratieve kadastrale grens</p>	<p>Deze kaart is noordgericht</p> <p>Schaal 1: 500</p> <p>Kadastrale gemeente Tubbergen</p> <p>Sectie L</p> <p>Perceel 5906</p>	
---	---	---

Locatie op de kaart

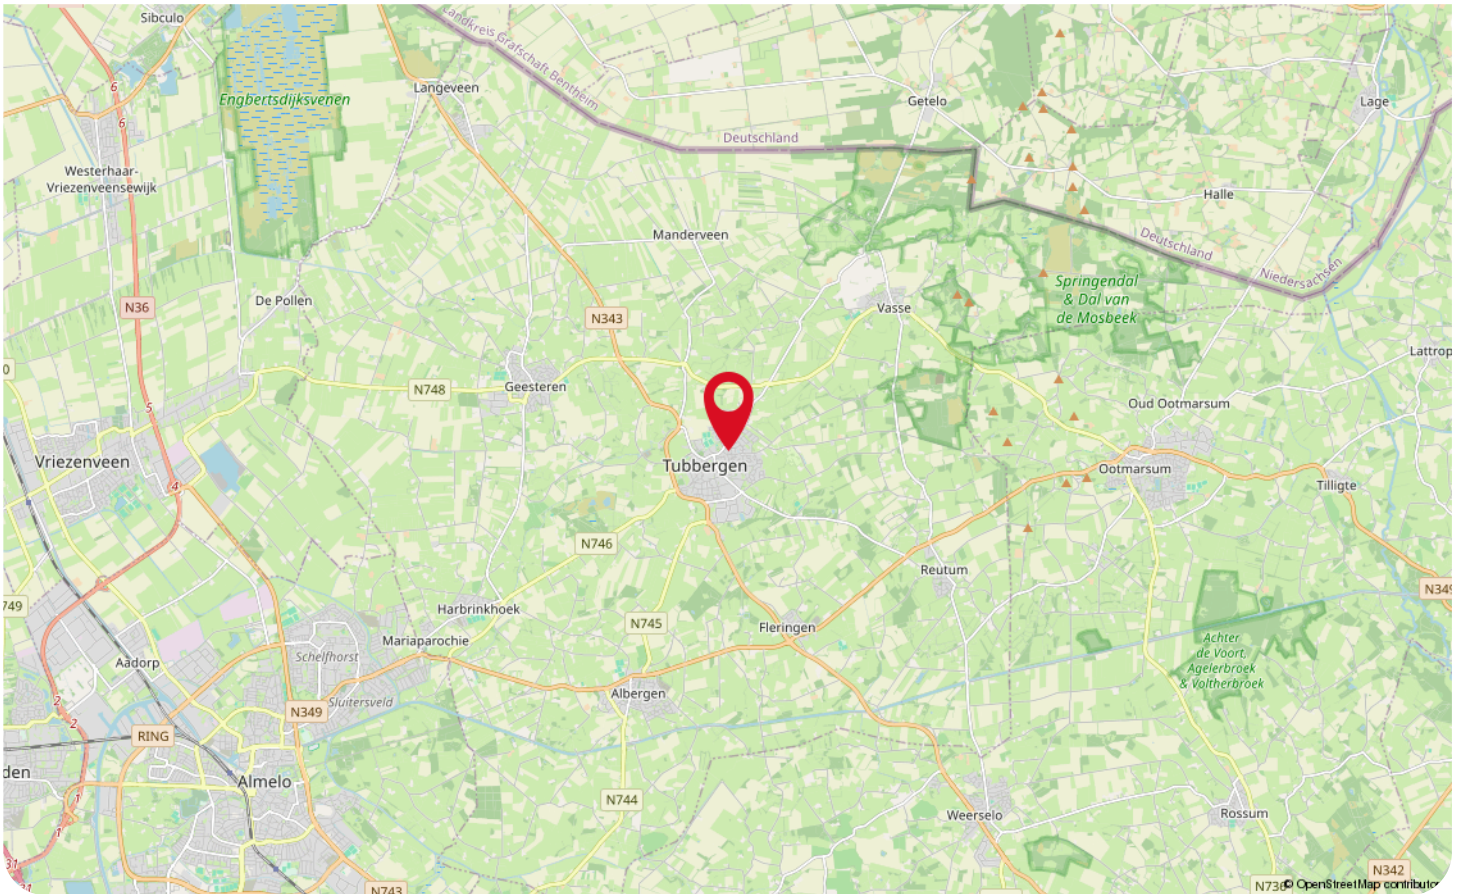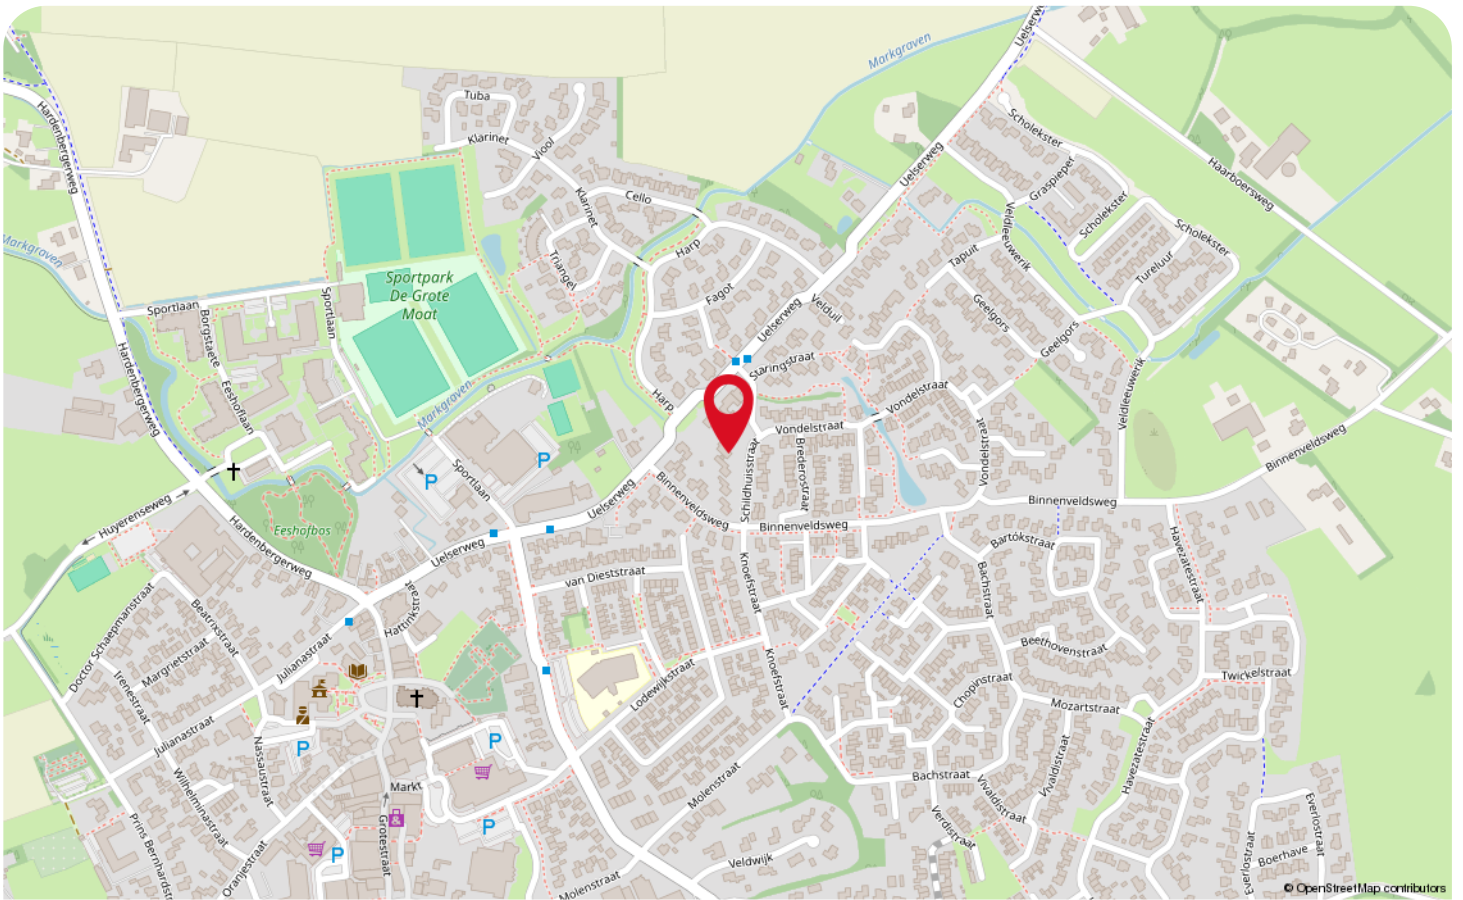

Wonen in Tubbergen



Tijdens het doen van de boodschappen een buurman, een vriendin of je schoonmoeder tegenkomen; dit kan maar zo in het knusse Tubbergen. Een echte Tubbergse inwoner beschikt over de Twentse nuchterheid én het noaberschap is dat wat iedereen voelt! Dit is wat een boerengemeenschap als Tubbergen kenmerkt! Wist jij dat Tubbergen zich onderscheidt door haar rijkheid aan natuur, recreatie en glaskunst?

Wandelen of fietsen in het coulisselandschap; Tubbergen heeft de prijs voor 'wandalgemeente van het jaar' gewonnen! Voor recreëren moet je bij uitstek in Tubbergen zijn. Gezellige campings, zwembaden of wat actiefs zoals een fietstocht waarbij je op verschillende plekken glaskunst kunt bekijken. Voor de ware glasliefebber is er de jaarlijkse internationale kunstmanifestatie Glasrijk.



Het noaberschap is nog meer voelbaar in de grote carnavalsvereniging van Tubbergen; de Schaop'n Bollkes! Kijk je toch liever toe? Dan is hun verlichte optocht vanaf de zijlijn te bewonderen.

Op zoek naar een woning in een prachtige boerengemeenschap, waar de Twentse nuchterheid en het noaberschap kenmerkend zijn? Kom dan wonen in het prachtige Tubbergen: doar muj wèèn!

Lijst van zaken

Beschrijving	Blijft achter	Gaat mee	Ter overname
Woning - Interieur			
(Voorzet) openhaard met toebehoren	X		
Houtkachel		X	
(Gas)kachels	X		
Designradiator(en)	X		
Verlichting, te weten			
- inbouwspots/dimmers	X		
- opbouwspots/armaturen/lampen/dimmers	X		
- losse (hang)lampen			X
Raamdecoratie/zonwering binnen, te weten			
- gordijnrails	X		
- gordijnen			X
- overgordijnen			X
- vitrages			X
- rolgordijnen	X		
- (losse) horren/rolhorren	X		
Vloerdecoratie, te weten			
- vloerbedekking	X		
- parketvloer	X		
- houten vloer(delen)	X		
- laminaat	X		
- plavuizen	X		
Woning - Keuken			
Keukenblok (met bovenkasten)	X		
Keuken (inbouw)apparatuur, te weten			
- kookplaat	X		
- afzuigkap	X		
- magnetron	X		
- oven	X		
- combi-oven/combimagnetron			X
- koelkast	X		
- koel-vriescombinatie		X	
- vaatwasser	X		
- Quooker	X		
Woning - Sanitair/sauna			
Toilet met de volgende toebehoren			
- toilet	X		

Lijst van zaken

Beschrijving	Blijft achter	Gaat mee	Ter overname
- toiletrolhouder	X		
- toiletborstel(houder)		X	
- fontein	X		
Badkamer met de volgende toebehoren			
- ligbad	X		
- wastafel	X		
- wastafelmeubel	X		
- planchet	X		
- toiletrolhouder	X		
Woning - Exterieur/installaties/veiligheid/energiebesparing			
Brievenbus	X		
(Voordeur)bel	X		
(Veiligheids)sloten en overige inbraakpreventie	X		
Rookmelders	X		
(Klok)thermostaat	X		
Airconditioning	X		
Screens	X		
Telefoonaansluiting/internetaansluiting	X		
Zonnepanelen	X		
Warmwatervoorziening, te weten			
- CV-installatie	X		
- boiler	X		
Tuin - Inrichting			
Tuinaanleg/bestrating	X		
Beplanting	X		
Tuin - Verlichting/installaties			
Buitenverlichting		X	
Tijd- of schemerschakelaar/bewegingsmelder	X		
Tuin - Bebouwing			
Tuinhuis/buitenberging	X		
Kasten/werkbank in tuinhuis/berging	X		

Veelgestelde vragen

Het kopen of verkopen van een woning is niet iets dat je dagelijks doet. Het is dus niet zo vreemd dat je tijdens het kopen of verkopen van een woning tegen allerlei vragen aanloopt. De meest voorkomende vragen hebben we voor je op een rij gezet.

Wanneer ben ik in onderhandeling?

Je bent pas in onderhandeling met de verkopende partij als deze reageert op je bod door:

- a) Een tegenbod te doen.
- b) Expliciet te melden dat jullie in onderhandeling zijn.

Je bent dus nog niet in onderhandeling als de verkopende makelaar zegt dat hij je bod met de verkoper zal bespreken.

Mag een verkoopmakelaar doorgaan met bezichtigingen als er al over een bod onderhandeld wordt?

Ja, dat mag. Een onderhandeling hoeft namelijk niet tot een verkoop te leiden. Bovendien zal de verkoper waarschijnlijk graag willen weten of er meer belangstelling is. Ook mag er met meerdere geïnteresseerde kopers tegelijkertijd onderhandeld worden. Een makelaar moet dit wel duidelijk aan alle partijen melden.

Vaak zal de verkopende makelaar belangstellenden mededelen dat er al een bod ligt of dat er onderhandelingen gaande zijn. De makelaar doet geen mededelingen over de hoogte van de biedingen. Dit zou overbiedingen kunnen uitlokken.

Hoe komt de koop tot stand?

Als verkoper en koper het eens zijn over de belangrijkste zaken - onder andere prijs, leveringsdatum, ontbindende voorwaarden en eventuele afspraken over roerende zaken -, dan legt de verkopende makelaar de afspraken vast in de koopovereenkomst. Pas als beide partijen de koopovereenkomst hebben ondertekend, de zogenoemde schriftelijkheidsvereiste, komt de koop tot stand. Ontbindende voorwaarden zijn een belangrijk aandachtspunt. Als je deze opgenomen wilt hebben in de koopovereenkomst, dan moet je dit meenemen in de onderhandelingen. Als koper krijg je niet automatisch een ontbindende voorwaarde. Koper en verkoper moeten het eens zijn over aanvullende afspraken en ontbindende voorwaarden voordat de koopovereenkomst wordt opgemaakt.

Wat zijn ontbindende voorwaarden?

Ontbindende voorwaarden zijn geldige redenen, die in de koopovereenkomst zijn vastgelegd, om de koop van een woning te annuleren zoals bijvoorbeeld:

1. Financieringsvoorbehoud
2. Geen huisvestingsvergunning
3. Negatieve uitkomst van een bouwkundige keuring
4. Het niet verkrijgen van Nationale Hypotheekgarantie
5. NVM No-Risk clause

Wat houdt de drie dagen bedenktijd voor de koper precies in?

Door de wettelijk vastgestelde drie dagen bedenktijd kan koper zonder opgave van redenen de koop ontbinden. De bedenktijd van drie dagen gaat in zodra een kopie van de getekende koopovereenkomst aan de koper ter hand is gesteld. Na deze tijd is de koop definitief rond, tenzij de ontbindende voorwaarden van toepassing zijn.

Wat zijn kosten koper?

Om eigenaar van de woning te worden dient de koper kosten te betalen. Denk hierbij aan notariskosten, overdrachtsbelasting (2% voor woningen) en kadasterkosten. De kosten voor een eventuele financiering vallen hier niet onder, maar komen wel voor rekening van koper.

Voor wie is de onderzoeksplicht?

Een koper heeft een onderzoeksplicht. Dat houdt in dat de koper zowel de bouwtechnische als de juridische zaken rondom de woning zelf moet onderzoeken.

Wat wordt verstaan onder de mededelingsplicht?

Als de verkoper op de hoogte is van een negatieve eigenschap van de zaak (een gebrek), terwijl hij weet of kan weten dat die eigenschap voor de koper van belang is, dient verkoper de koper van die eigenschap op de hoogte te stellen.

Meer informatie?

Dit is slechts een greep uit de onderwerpen die komen kijken bij de aan- of verkoop van een woning. Meer weten? Wij beantwoorden je vragen graag dus neem gerust contact met ons op.

Informatie voor de kopers

Er komt veel kijken bij het kopen van een woning. Onderstaand stappenplan informeert je over elke stap in het aankoopproces en helpt je goed voorbereid het traject in te gaan.

Stap 1: Financieel inventariseren

Voordat je je zoektocht begint is het verstandig te weten wat jouw financiële mogelijkheden zijn. Met de huidige regelgeving is het mogelijk om tot 100% van de waarde van jouw nieuwe woning te financieren. Alle overige, bijkomende kosten moet je zelf financieren.

Stap 2: Geschikte woning zoeken

Zodra je inzicht hebt in je financiële mogelijkheden en je woonwensen bekend zijn, kan de zoektocht beginnen. Schrijf je hiervoor in als woningzoekende in ons zoekersbestand; hiermee word je als eerste, nog voordat de woning online gaat, op de hoogte gehouden van ons nieuwe aanbod. Houdt daarnaast onze social media-kanalen in de gaten, evenals onze eigen website. Tevens wordt al ons aanbod op de websites van Leef Twente en Funda geplaatst.

Stap 3: Een woning bezichtigen

Een woning naar jouw wens gevonden? Maak een afspraak met de verkopend makelaar om de woning te bezichtigen. Het is verstandig om naast de woning ook de locatie en de buurt te verkennen. Kijk verder met een open blik; de meubels en kleuren zijn uiteraard naar jouw wens aan te passen.

Stap 4: Extra onderzoek

Je mag verwachten dat het door jou gekochte huis geschikt is voor 'normaal gebruik'. Toch heb je als koper een onderzoeksplicht. Zo kunnen bij de bezichtiging zichtbare gebreken later niet als verborgen gebrek worden benoemd.

Daarnaast heeft de verkoper een mededelingsplicht, waarmee hij verplicht is alle informatie te verstrekken die voor jou als koper van belang kan zijn.

Stap 5: De onderhandeling

Bij een onderhandeling wordt vaak alleen aan de koopsom gedacht, maar ook de opleverdatum, roerende zaken en ontbindende voorwaarden maken hier deel van uit.

Je bod en de voorwaarden breng je uit bij de verkopend makelaar. Als de verkoper een tegenbod uitbrengt ben je pas in onderhandeling, of als de verkoper dit expliciet meldt.

Het is mogelijk dat er meerdere onderhandelingen tegelijkertijd lopen, dit zal de verkopend makelaar aangeven.

Op het moment dat er meerdere serieuze gegadigden zijn, kan er worden besloten om een verkoop bij inschrijving te starten. Hierbij krijgt iedereen een gelijke kans om een bieding uit te brengen.

Stap 6: Teken van de koopovereenkomst

Gaat verkoper akkoord met jouw bod en voorwaarden, dan is er een overeenstemming. Vervolgens wordt een koopovereenkomst opgesteld, waarin alle afspraken worden vastgelegd. De koop komt tot stand als beide partijen de koopovereenkomst hebben getekend. Daarna heb jij als koper 3 dagen bedenktijd waarin je de koop kunt ontbinden. Na deze termijn is de koop definitief, tenzij er nog ontbindende voorwaarden van toepassing zijn.

Stap 7: Financiering

Overeenstemming bereikt? Dan is het tijd om de financiering in orde te maken. Hiervoor wordt veelal een hypotheek afgesloten. Zoals aangegeven kun je met de huidige regelgeving tot 100% van de waarde van de nieuwe woning. Dit kan, vooral bij overbieden van de vraagprijs, een ander bedrag zijn dan de koopsom. Koop je een energiezuinige woning of tref je energiebesparende maatregelen, dan kun je wellicht meer lenen. De overige kosten, waaronder overdrachtsbelasting en notariskosten, moet je zelf financieren.

Een nieuwbouwwoning wordt vrij op naam (v.o.n.) gekocht, waarbij de kosten koper bij de koopsom zijn inbegrepen.

Stap 8: Overdracht woning

Zodra de ontbindende voorwaarden niet meer van toepassing zijn en de bedenktijd is verstreken, is de koop definitief. Nu kan de overdracht bij de notaris plaatsvinden. Je krijgt een uitnodiging om de woning voorafgaand aan de overdracht samen met de makelaar en verkoper te inspecteren. Bij de notaris wordt, nadat de koopsom door hen is ontvangen, de woning op jouw naam gezet en ingeschreven bij het Kadaster. Nu ben je de eigenaar van je nieuwe woning!

WAAR VIND JE WEUSTHUIS?

Wij zijn Thuis in Twente en de grensstreek!

Weusthuis makelaardij is uitgeroepen tot de nummer 1 makelaar van Noordoost-Twente. Daar zijn wij trots op en wij zijn continue bezig met het verbeteren van de processen en onze dienstverlening. Onze makelaars kennen de lokale markt als geen ander. Met vijf vestigingen in de regio hebben we een groot werkgebied. Gecombineerd met onze Twentse nuchterheid kunnen wij elke Twentenaar blij maken.

Kantoor Tubbergen

Grotestraat 62,
7651 CK Tubbergen
0546 - 727 828
tubbergen@weusthuismakelaardij.nl

Kantoor Denekamp

Oldenzaalsestraat 34
7591 GM Denekamp
0541 - 355 771
denekamp@weusthuismakelaardij.nl

Kantoor Oldenzaal

Oliemolenstraat 2
7573 PC Oldenzaal
0541 - 727 027
oldenzaal@weusthuismakelaardij.nl

Kantoor Losser

Brinkstraat 24
7581 GD Losser
053 - 792 02 12
losser@weusthuismakelaardij.nl

Kantoor Almelo

Wierdensestraat 122
7604 BM Almelo
0546 - 727 820
almelo@weusthuismakelaardij.nl





ZIJN WIJ OOK JOUW MAKELAAR?

*Neem
contact
met ons op!*

Interesse in deze woning en ben je benieuwd naar de waarde van jouw woning?

Onze makelaars komen graag bij jou thuis. We geven je de ruimte om na te denken en staan je bij met deskundig en persoonlijk advies. Eigenlijk zoals we dat al jaren doen.

Wij beschikken over een enthousiast team met ervaren en goed opgeleide medewerkers. Wij zijn een betrouwbare partij en bouwen graag aan relaties voor een lange termijn. Dit doen we door de tijd te nemen voor (de verhalen van) de mensen en hun woning. We zijn oprecht geïnteresseerd en hebben een nuchtere kijk op zaken. Ons hele team gaat zorgvuldig te werk waarbij zowel de binnendienstmedewerkers als onze makelaars streven naar een succesvol verkoopresultaat met tevreden verkopers en kopers. Door de grootte van de organisatie hebben we altijd een specialist in huis.

Overweeg jij verkoop of wil je een taxatie van jouw woning? Wij komen graag bij je langs voor een vrijblijvende waardebeoordeling en een eerlijk verkoopadvies. We denken met je mee over de invulling van jouw woonwensen. Bel ons voor het maken van een afspraak. We leren jou en jouw woning graag kennen!

Almelo | Denekamp | Losser | Oldenzaal | Tubbergen
info@weusthuismakelaardij.nl | weusthuismakelaardij.nl