



Zoutelande

De Bellink 12



Thuis in Zeeland
[wissevastgoed.nl](https://www.wissevastgoed.nl)

"..wonen in de badplaats Zoutelande.."



Wonen in de badplaats Zoutelande op een ruim perceel van ca. 457 m² met een heerlijke zonnige tuin én een recreatiewoning die zorgt voor extra (huur)inkomsten.

Deze karakteristieke vrijstaande woning "De vijf Linden" is gebouwd in 1990, heeft een woonoppervlakte van ca. 146 m² met totaal 8 (slaap)kamers, waarvan 3 slaapkamers in de hoofdwooning, is gasloos en bovendien voorzien van 19 zonnepanelen.

Door de uitgebreide verduurzaming zijn de maandelijkse energielasten bij deze woning bijzonder laag, ca. € 100,00 per maand.

De ligging van deze woning is ideaal, in de luwte gelegen en op loopstand van de opgang naar strand (ca. 150 mtr) en het dorpscentrum van Zoutelande.

Een ideale kans in de populaire badplaats Zoutelande!



Kenmerken

Oppervlakten

Woonoppervlakte	146 m ²
Perceeloppervlakte	457 m ²
Externe bergruimte	5 m ²
Inhoud	565 m ³
Overige inpandige ruimte	6 m ²

Indeling

Aantal kamers	8
Aantal slaapkamers	5
Aantal badkamers	2

Buitenruimte

Tuin	Achtere tuin, voortuin, zijtuin, zonneterras
Ligging hoofdtuin	Zuiden

Energie

Zonnepanelen	19 stuks
Isolatie	Dakisolatie, muurisolatie, vloerisolatie, dubbel glas
Verwarming	Elektrische verwarming met gashaard (butagas)

Indeling

Woning

Ruime entree/hal, toilet, werkkamer of speelkamer voor de kinderen, gezellige woonkamer met eiken vloer, openslaande deuren naar de tuin en een gashaard (butagas). Verder een keuken uit 2005 met inbouwapparatuur en een aangrenzende bijkeuken.

1e verdieping

Overloop, 3 slaapkamers en een badkamer uit 2020 met o.a. wastafelmeubel, douche en een 2e toilet.

2e verdieping

Bergzolder bereikbaar via vlizotrap.

Recreatiewoning en/of gastenverblijf

Naast de woning bevindt zich de aangebouwde recreatiewoning, bereikbaar via een eigen entree. Op de begane grond: woonkamer, keuken en badkamer. Op de 1e verdieping: twee slaapkamers. Deze recreatiewoning is geschikt voor recreatieve verhuur en levert u extra inkomsten op, waardoor u uw woonlasten verlaagt.

Liever geen verhuur? Via een deur in de hal is de ruimte ook vanuit de woning toegankelijk. Zo is het eenvoudig te gebruiken als gastenverblijf voor familie of vrienden, als werk-/kantoorruimte aan huis of als woonruimte voor oudere kinderen. Volop mogelijkheden dus!

Tuin

Naast de woning ligt de zonnige tuin, bereikbaar vanuit de bijkeuken of via de tuindeuren in de woonkamer. In de tuin staat een extra berging met aangebouwde veranda, waar u heerlijk lang kunt nagenieten van mooie avonden. Aan de achterzijde van de woning bevindt zich nog een extra berging.

Aan de zijkant is parkeergelegenheid voor meerdere auto's en staat de laadpaal.

Bijzonderheden

- Woonkamer met eiken vloer en gashaard (butagas)
- Inclusief recreatiewoning in totaal 8 (slaap)kamers
- Zonnige tuin met volop privacy en extra houten berging met veranda (2018)
- Elektrische verwarming met extra sfeerhaard (Faber, butagas) in de woonkamer
- Zonnepanelen (totaal 19) i.c.m. elektrische boiler voor warm water
- Laadpaal (2022) voor elektrische/hybride auto
- Mogelijkheid tot verhuur van de recreatiewoning voor ca. 4 personen
- Eventueel levensloopbestendig uit te voeren met slaapkamer en badkamer op begane grond.
- Verhuuropbrengsten op aanvraag beschikbaar
- Bouwjaar 1990
- Woonoppervlakte ca. 146 m²
- Perceel ca. 457 m²
- Ligging op loopafstand van centrum, strand en zee

"..extra huur-inkomsten of extra woonruimte.."

"..extra verduurzaamd.."



Verduurzaming

Deze woning uit 1990 is in afgelopen jaren verder verduurzaamd. In 2012 zijn 12 zonnepanelen aangebracht. In 2023 is de woning gasloos gemaakt i.c.m. het aanbrengen van 7 extra zonnepanelen, totaal zijn er dus nu 19 zonnepanelen.

Warmwater via een elektrische boiler. Verwarming van de woning via elektrische radiatoren en een gashaard (butagas) in de woonkamer.

Verder is er een innovatief gescheiden regenwatersysteem waardoor de twee wc's, de wasmachine en de buitenkraan gefilterd regenwater gebruiken.

Door de uitgebreide verduurzaming zijn de maandelijkse energielasten bijzonder laag.

Er is verder een Laadpaal (2022) voor het opladen van de elektrische/hybride auto





"..De vijf Linden
aan De Bellink in
Zoutelande.."












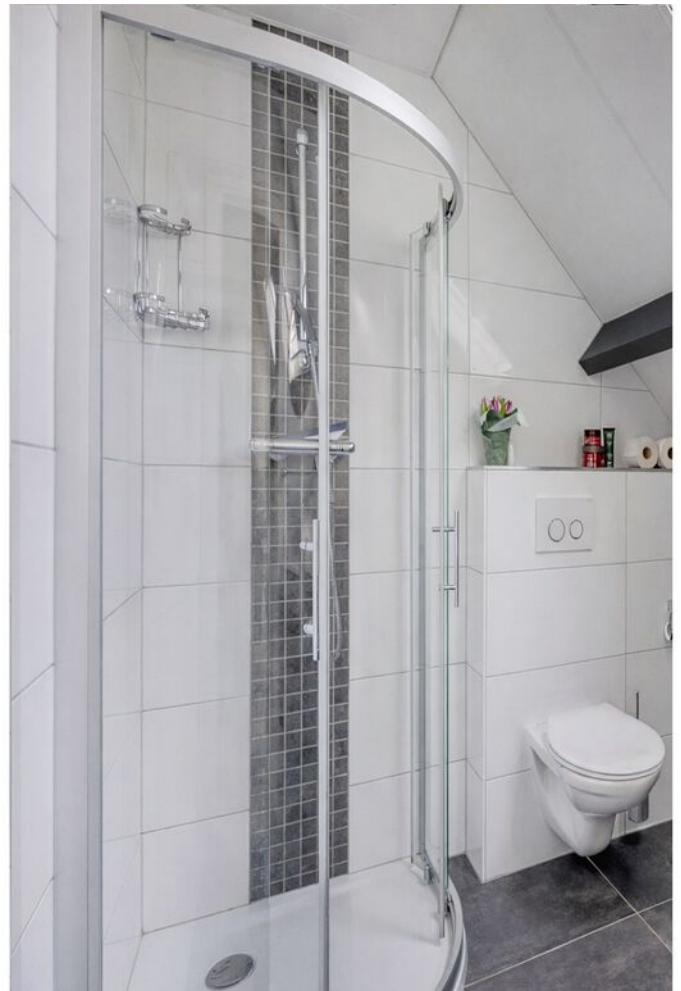














"..een heerlijke
zonnig tuin met
veranda.."








Locatie

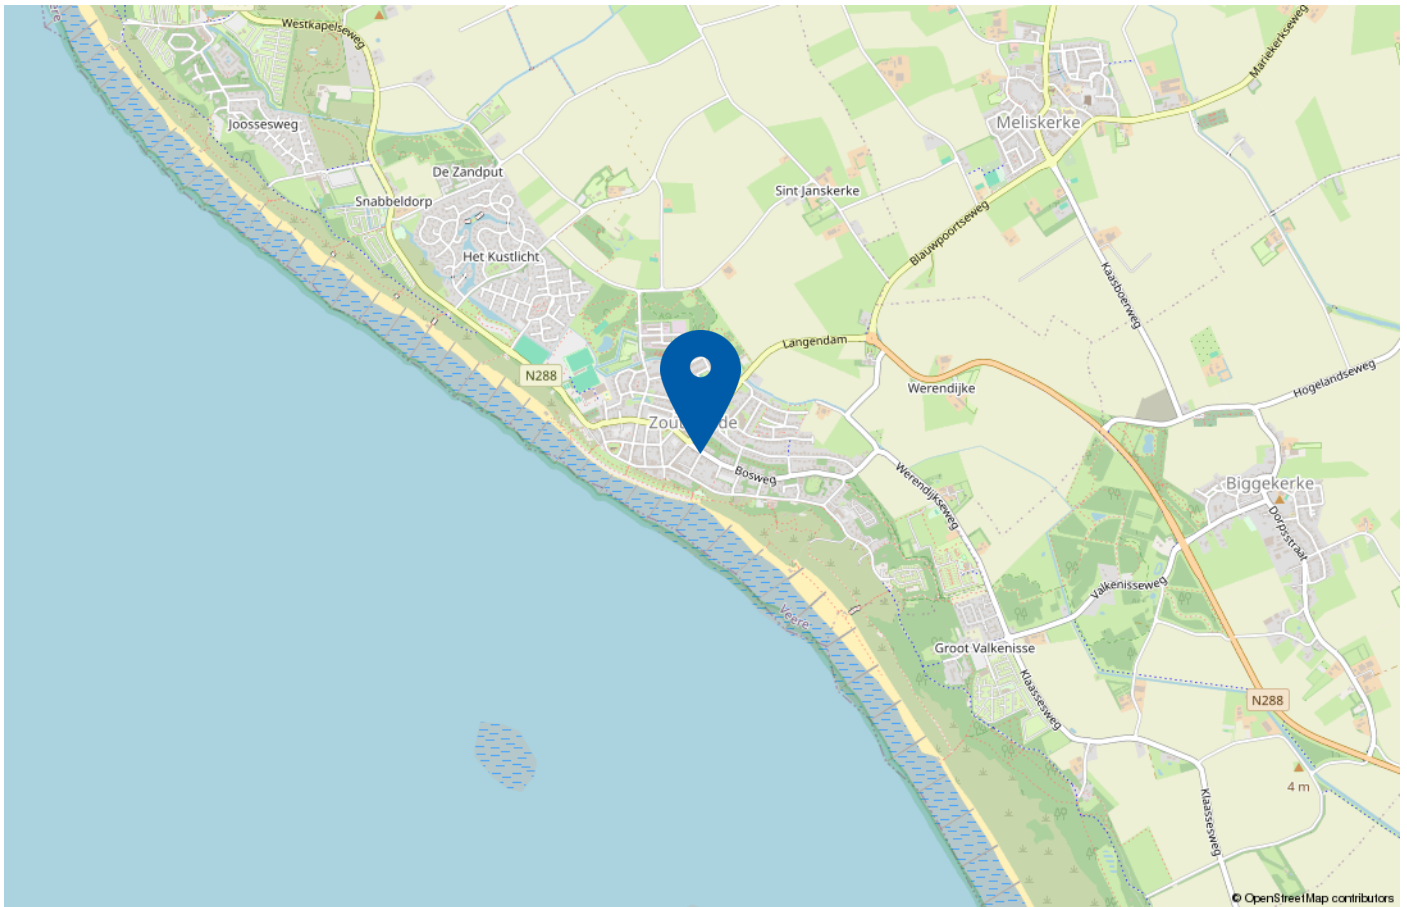

Omgeving

Zoutelande is een levendige badplaats met de hoogste duinen van Nederland (tot ca. 50 meter). U vindt er prachtige wandel- en fietspaden, uitgestrekte stranden, leuke winkels, gezellige terrassen en goede restaurants. Het zuidstrand van Zoutelande – uniek in Nederland – betekent vaak extra zon en een beschut plekje uit de wind.

Kortom: een heerlijk karakteristiek vrijstaand woonhuis met zonnige tuin én de mogelijkheid tot huurinkomsten via de recreatiewoning. Een ideale kans in de populaire badplaats Zoutelande!

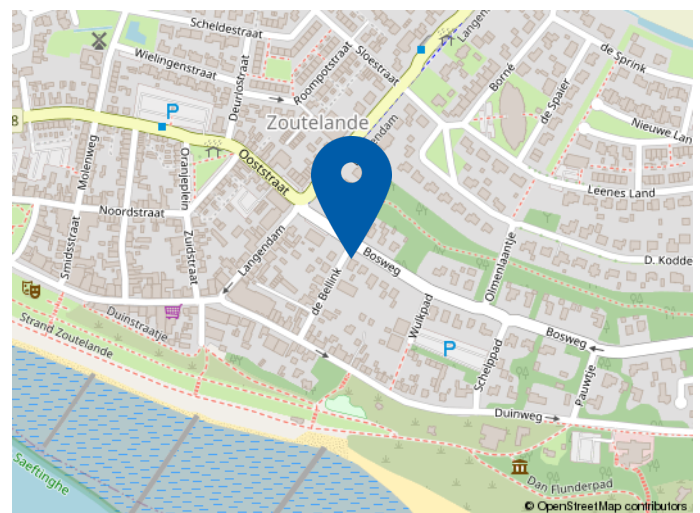


De ligging van deze woning is ideaal, in de luwte gelegen en op loopstand van de opgang naar strand (ca. 150 mtr) en het dorpscentrum van Zoutelande.

Plattegrond begane grond




Aan de plattegronden kunnen geen rechten worden ontleend
© Zibber www.zibber.nl

Plattegrond 1e verdieping

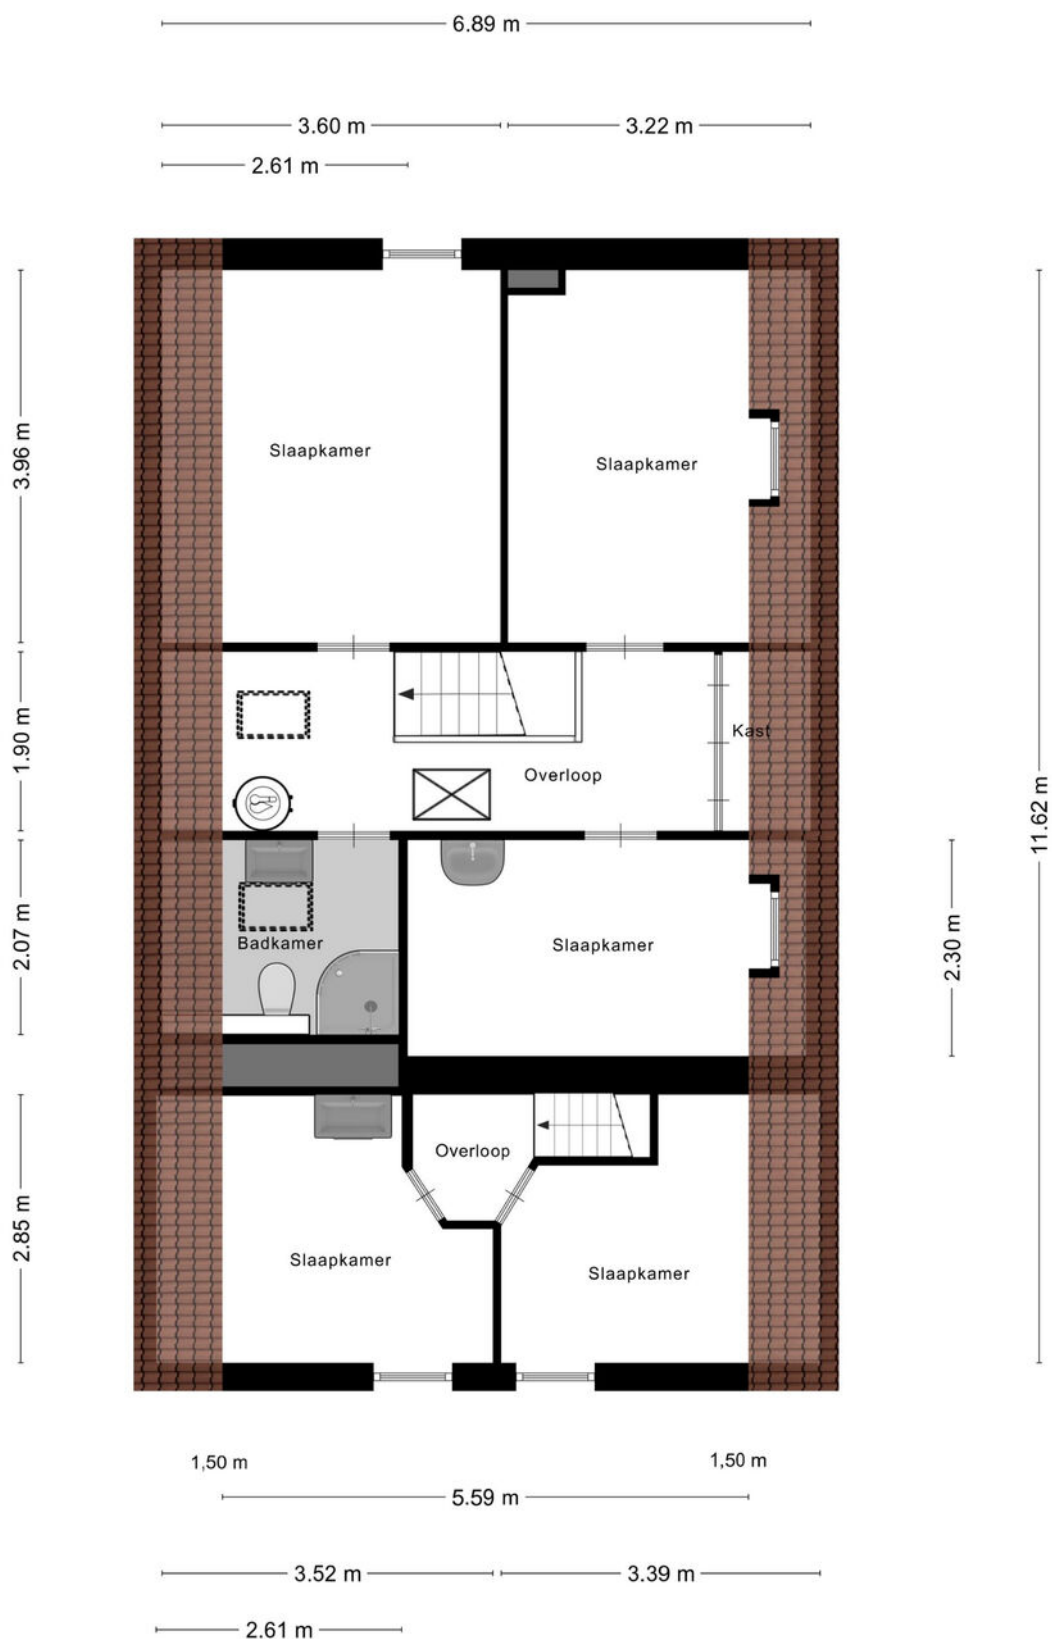


Aan de plattegronden kunnen geen rechten worden ontleend
© Zibber www.zibber.nl

Plattegrond bergzolder

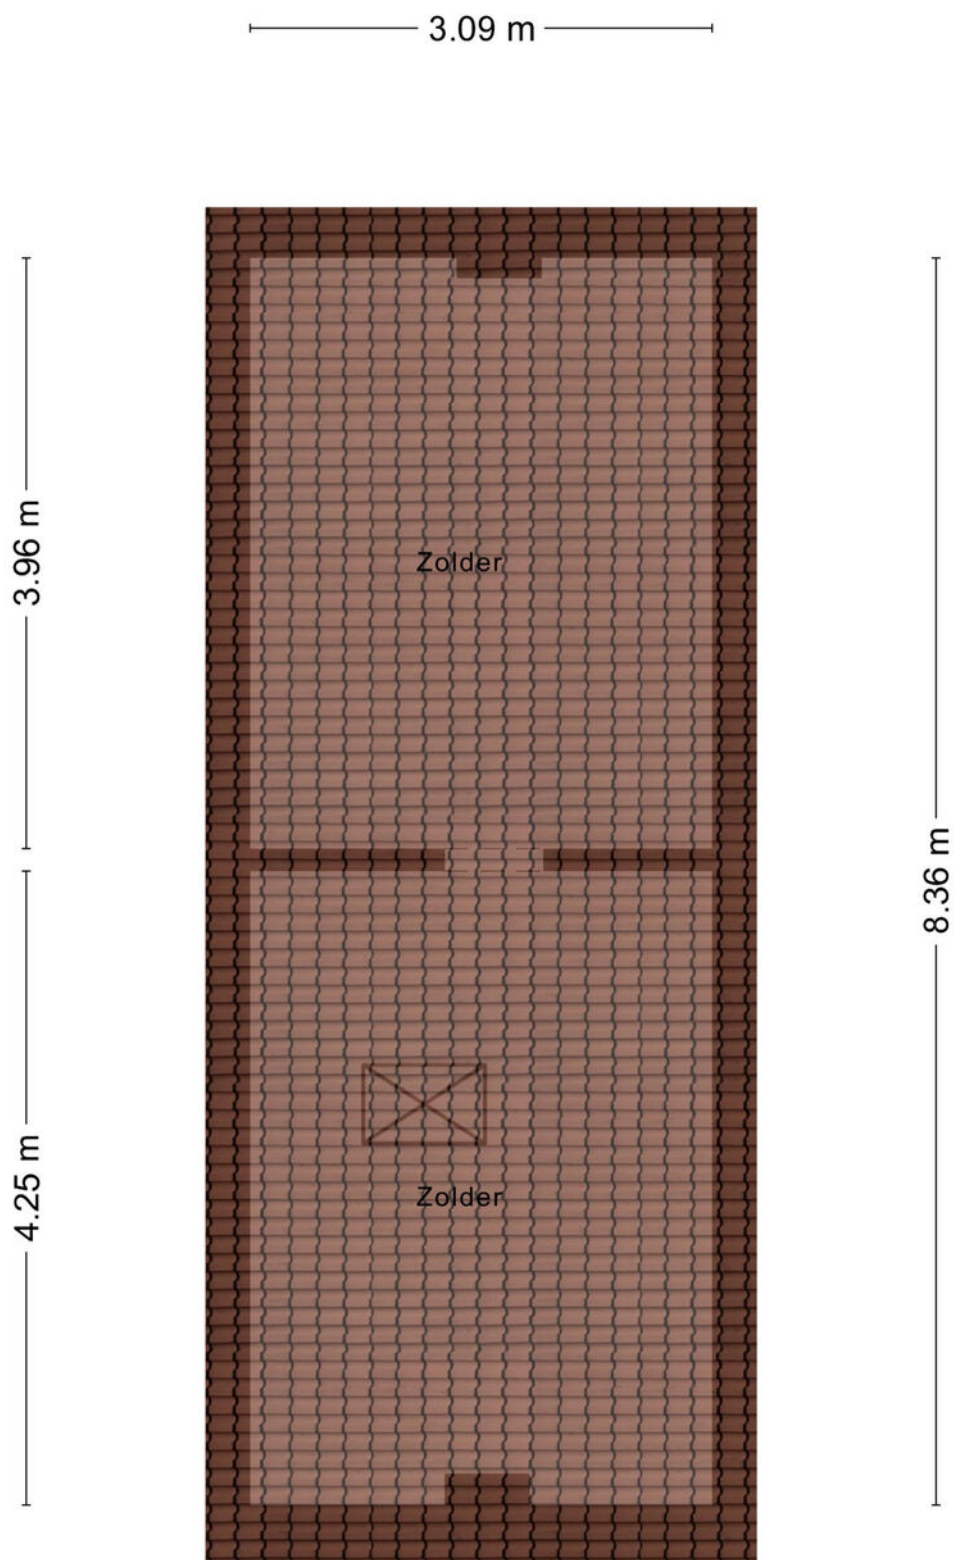

Aan de plattegronden kunnen geen rechten worden ontleend
© Zibber www.zibber.nl

Plattegrond berging met veranda

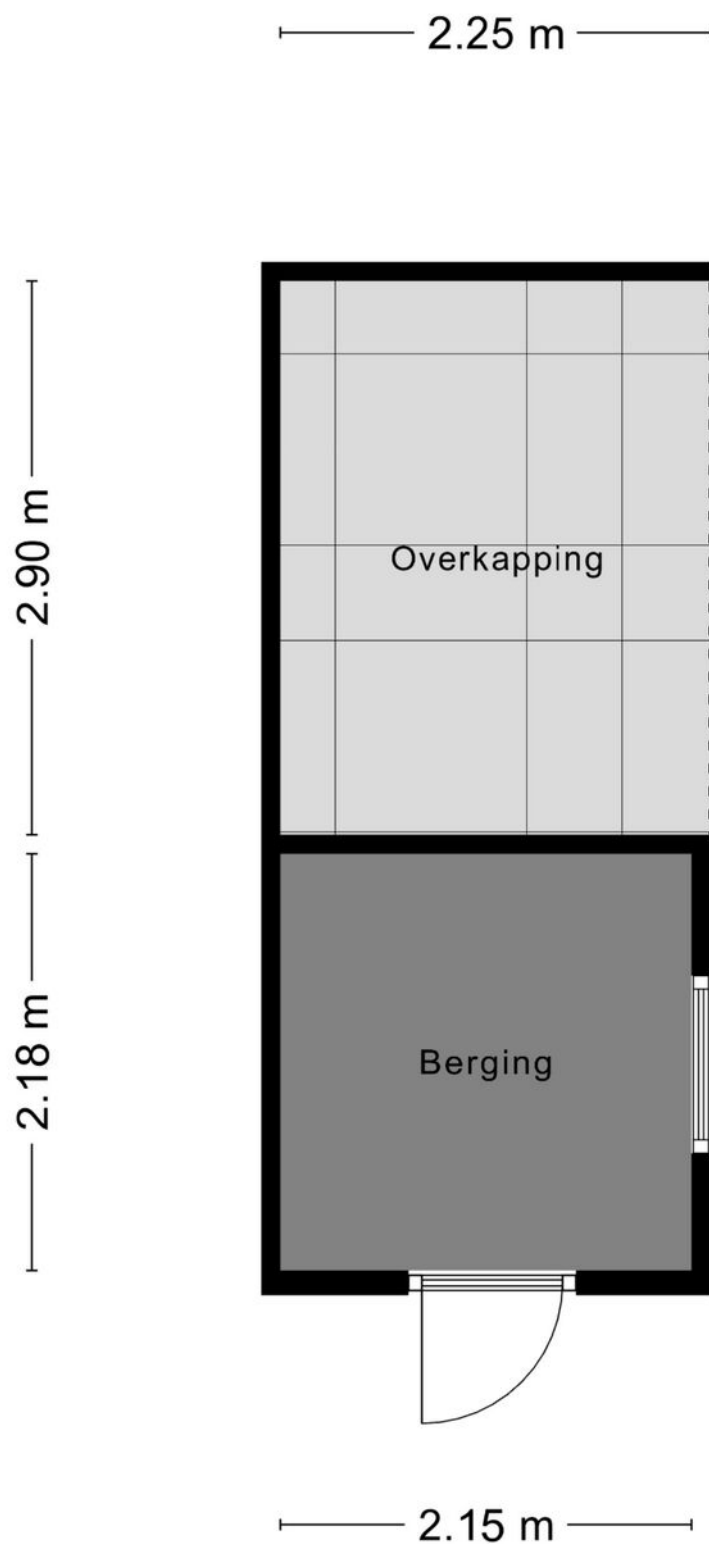

Aan de plattegronden kunnen geen rechten worden ontleend
© Zibber www.zibber.nl

Kadastrale kaart

Kadastrale kaart

Uw referentie: ---



12345

25

Deze kaart is noordgericht

Perceelnummer

Huisnummer

Vastgestelde kadastrale grens

Voorlopige kadastrale grens

Administratieve kadastrale grens

Bebouwing

Schaal 1: 500

Kadastrale gemeente Valkenisse

Sectie D

Perceel	1465
---------	------

Voor een eensluitend uittreksel, geleverd op 4 juli 2025
De bewaarder van het kadaster en de openbare registers

Aan dit uittreksel kunnen geen betrouwbare maten worden ontleend.
De Dienst voor het kadaster en de openbare registers behoudt zich de intellectuele
eigendomsrechten voor, waaronder het auteursrecht en het databankenrecht.

kadaster





Welkom bij Wisse Vastgoed: Thuis in Zeeland

Makelaarskantoor Wisse Vastgoed staat voor ruim 35 jaar ervaring in de makelaardij in Domburg, Oostkapelle en omstreken. Wij zijn gevestigd aan de Singel 14 te Domburg en Duinweg 1 te Oostkapelle, hierdoor hebben wij een goed en duidelijk overzicht van wat er allemaal gebeurt in de woningmarkt en dan met name in en rondom de Walcherse Kust. Maar door enthousiaste reacties van opdrachtgevers behoort inmiddels geheel Midden Zeeland tot ons werkgebied. Om onze opdrachtgevers nog beter van dienst te kunnen zijn hebben we in 2015 het kwaliteitslabel van de Nederlandse Vereniging van Makelaars (NVM) toegekend gekregen en zijn wij trots lid geworden. Een bevestiging van onze kwaliteit!

Niet voor niets zeggen wij: **Makelaarskantoor Wisse Vastgoed, Thuis in Zeeland!**

Door onze ervaring en deskundigheid tezamen met ons enthousiasme voor het makelaarsvak zijn wij van een grote toegevoegde waarde bij een van de belangrijkste beslissingen in uw leven, het kopen van uw huis of bedrijfspand dan wel het verkopen van uw huis of bedrijfspand. U kunt ons ook inschakelen voor een taxatie van uw huis of bedrijfspand i.v.m. de financiering, eventuele fiscale waardering of voor het bepalen van de waarde bij verkoop of aankoop.



Extra informatie

Onderzoeksplicht

De verkoper heeft een wettelijke plicht om eventuele gebreken te melden als die hem bekend zijn (meldingsplicht). Een koper heeft een wettelijke onderzoeksplicht en moet zich inspannen om o.a. de staat van de woning te (laten) onderzoeken. Indien bepaalde zaken bij verkoper niet bekend zijn, kan een verkoper daar ook niets over melden. Denk aan bijvoorbeeld de bouwkundige staat van het pand of de fundering.

Procedure bij biedingen

Als je interesse hebt in de woning dan kun je een bod uitbrengen. Wij vinden het belangrijk dat het biedingsproces duidelijk is. Een bod bestaat uit een prijs in euro's, een gewenste opleverdatum en eventuele voorwaarden.

De meeste gebruikte voorwaarden zijn het voorbehoud van financiering en het voorbehoud van een bouwtechnische keuring. Verder dien je aan te geven of je als particulier of als belegger biedt. Je kan een bod uitbrengen via het platform Move.nl op de pagina van de desbetreffende woning. Indien er een specifieke verkoopprocedure van toepassing is (bijvoorbeeld een inschrijving), word je hier van op de hoogte gebracht.

Voorbehoud van financiering

Door een voorbehoud van financiering te maken geef je aan de woning te kopen mits je een financiering bij een hypotheekverstrekkende instelling verkrijgt. Indien je kunt aantonen dat je geen passende financiering kan krijgen, heb je de mogelijkheid om de koop te ontbinden. In het voorbehoud staat het benodigde hypotheekbedrag vermeld.

Dit bedrag kan voor de gehele koopsom of een gedeelte hiervan zijn. Wij adviseren je om het op te nemen bedrag met jouw hypotheekadviseur te overleggen.

Bij het accepteren van dit voorbehoud werken wij mee aan de taxatie van de woning door een onafhankelijk taxateur.

Als je geen voorbehoud van financiering maakt, kan een eventuele benodigde taxatie pas na het verlopen van de drie dagen wettelijke bedenktijd worden uitgevoerd.

Bouwkundige keuring

Bij het maken van een voorbehoud voor een bouwkundige keuring geef je aan dat je de woning bouwkundig wilt laten onderzoeken door een professionele partij. Er kan een termijn worden opgenomen waarbinnen je gebruik kunt maken van dit voorbehoud.

Funderingsonderzoek

Op de website van het Funderingsloket kun je actuele informatie over funderingen vinden.

Overeenkomst

De koop is gesloten wanneer de koopovereenkomst door beide partijen is ondertekend. Dit geldt als je als particulier de woning koopt.

Wanneer je koopt als belegger, dan is een mondelinge overeenkomst juridisch bindend. In het laatstgenoemde geval kan de verkoper van te voren bepalen dat de koop ook in dat geval pas gesloten is na ondertekening door alle partijen.

Ouderdomsclausule

Wanneer een woning een ouder bouwjaar heeft, wordt er een ouderdomsclausule opgenomen in de koopovereenkomst. De ouderdomsclausule is bedoeld om de koper er op te wijzen dat hij niet dezelfde eisen mag stellen aan de woning als aan een nieuwbouwwoning, gezien deze andere (technische) kenmerken bezit.

Niet-bewonersclausule

Wanneer de verkoper niet (recent) in de woning heeft gewoond, wordt er een niet-bewonersclausule opgenomen in de koopovereenkomst. Deze clausule wijst koper erop dat verkoper mogelijk niet van eventuele gebreken op de hoogte is die pas aan het licht komen bij bewoning en deze dus ook niet kan melden.

Handige websites

www.omgevingsloket.nl

www.energielabel.nl

www.verbeterjehuis.nl

www.zekeur.nl

www.wooninspectiezeeland.nl

www.duikinjefundering.nl

Als koper krijgt u niet automatisch een ontbindende voorwaarde. Koper en verkoper moeten het eens zijn over aanvullende afspraken en ontbindende voorwaarden voordat de koopovereenkomst wordt opgemaakt.

Voorbeelden van ontbindende voorwaarden zijn:

1. Financieringsvoorbehoud
2. Geen huisvestingsvergunning
3. Negatieve uitkomst van een bouwkundige keuring
4. Het niet verkrijgen van Nationale Hypotheekgarantie
5. No-Risk clause

De koop komt pas tot stand op het moment dat de koopovereenkomst door beide partijen is ondertekend. Dit heet het schriftelijkheidsvereiste. Zodra de verkoper en de koper de koopovereenkomst hebben ondertekend en de koper (en eventueel de notaris) een afschrift van de overeenkomst heeft ontvangen, treedt voor de particuliere koper de wettelijke bedenktijd in werking (zie vraag 11). Binnen deze tijd kunt u als koper alsnog afzien van de koop. Na deze tijd is de koop definitief rond, tenzij de ontbindende voorwaarden van toepassing zijn.

10. Zit de makelaarscourtage in de 'kosten koper'?

Nee. Voor rekening van de koper komen de kosten die de overheid 'hangt' aan de overdracht van de woning. Dat is de overdrachtbelasting en de kosten van de notaris voor het opmaken van de leveringsakte en het inschrijven daarvan in de registers. Als de verkoper een makelaar inschakelt om zijn woning te verkopen, dan moet hij ook zelf met de makelaar afrekenen voor deze dienst (makelaarscourtage). De makelaar dient bij de verkoop vooral het belang van de verkoper. Het kan daarom voor de koper van belang zijn een eigen makelaar in te schakelen.

11. Wat houdt de drie dagen bedenktijd voor de koper precies in?

De wettelijk vastgestelde drie dagen bedenktijd houdt in dat u als koper zonder opgaaf van redenen de koop kunt ontbinden. De bedenktijd van drie dagen gaat in zodra een kopie van de getekende koopovereenkomst aan de koper ter hand is gesteld. De bedenktijd kan langer duren dan drie dagen als deze eindigt op een zaterdag, zondag of algemeen erkende feestdag. Hiervoor zijn regels opgesteld. Uw NVM-makelaar kan precies aangeven tot wanneer de bedenktijd loopt.

12. Wat is de No-Risk clause?

Veel mensen durven geen woning te kopen voordat hun eigen woning verkocht is en stappen daardoor bij voorbaat niet over naar een andere woning. Koopt u met de No-Risk clause dan kunt u die overstap vaak wel maken. De No-Risk clause is een ontbindende voorwaarde. Deze voorwaarde voorkomt dat de koper met dubbele lasten komt te zitten. De koper kan de koop ontbinden als de verkoop van zijn huidige woning onverwacht langer duurt. De verkoper dient uiteraard eerst akkoord te gaan met deze ontbindende voorwaarde in de koopovereenkomst. Tijdens de looptijd van de No-Risk clause doet de koper al het mogelijke om zijn woning te verkopen. De verkoper gaat gedurende die tijd door met de verkoop van de reeds verkochte woning. Vindt de verkoper een andere koper, die in zijn ogen onder gunstigere voorwaarden de woning wil kopen, zonder de No-Risk clause, dan krijgt de eerste koper bedenktijd om de koop definitief te maken óf om af te zien van de koopovereenkomst. In het laatste geval verkoopt de verkoper vervolgens de woning aan de tweede koper.

13. Wat is een waarborgsom?

Tot zekerheid van de nakoming van de koper wordt in de koopovereenkomst een artikel opgenomen, waarbij de koper zich verplicht binnen een afgesproken periode een waarborgsom te storten. Deze waarborgsom bedraagt in de regel 10% van de koopsom en wordt bij de eigendoms-overdracht in mindering gebracht op de koopsom.

14. Mag ik als koper advies van de verkopende makelaar verwachten?

De verkopende makelaar vertegenwoordigt de belangen van de verkoper. Hij zal de verkoper adviseren tijdens het verkoopproces. De verkopende makelaar kan en mag daarom niet tegelijkertijd uw belangen behartigen. Als u dus begeleiding en advies wilt tijdens het aankoopproces, dan is het verstandig zelf een aankopende makelaar in te schakelen.

Bij Makelaarskantoor Wisse Vastgoed wordt een bankgarantie of waarborgsom standaard opgenomen in de koopovereenkomst.



MAKELAARSKANTOOR WISSE VASTGOED

Thuis in Zeeland!

Voor meer informatie en/of het maken van een afspraak kunt u contact opnemen met:



Kantoor Domburg

Singel 14, 4357 BW Domburg

Tel.: +31 (0)118 58 00 55

E-mail: domburg@wissevastgoed.nl



Kantoor Oostkapelle

Duinweg 1, 4356 AP Oostkapelle

Tel.: + 31 (0)118 58 00 00

E-mail: oostkapelle@wissevastgoed.nl

Disclaimer

Deze brochure is met zorg samengesteld. Voor de juistheid van de verstrekte informatie zijn wij in de regel in grote mate afhankelijk van derden. Alle informatie waaronder doch niet uitsluitend maatvoering heeft nadrukkelijk een indicatief karakter en is niet meer dan een uitnodiging om in onderhandeling te treden. Verrekening wegens over- of ondermaat is uitgesloten. Aan de inhoud van deze informatie kunnen geen rechten worden ontleend. Aanbieding vrijblijvend, op- levering in overleg. Met de aanvraag van deze brochure kan ons makelaarskantoor de volgende gegevens vastleggen: uw naam, adres en contactgegevens als telefoonnummer, e-mailadres en het zoekprofiel waarin uw wens omtrent een object is opgenomen. Op onze dienstverlening zijn de Algemene Consumenten- voorwaarden van de NVM van toepassing, hierin zijn de rechten en verplichtingen van de opdrachtgever en het NVM-lid omschreven. Tevens is de privacyverklaring van toepassing, welke voldoet aan de eisen van de AVG-wetgeving (mei 2018). U kunt deze nalezen op

www.wissevastgoed.nl