

TE KOOP



Asterstraat 8, Oss

Vraagprijs € 350.000 k.k.

Akker Makelaardij
Telefoon: 0412-474687
info@akkermakelaardij.nl

't Dorp 13, 5384 MA Heesch
Geurdenhof 46, 5345 BB Oss
www.akkermakelaardij.nl





“Kom binnen kijken!”



> Kenmerken

Woonoppervlakte
97 m²

Perceeloppervlakte
264 m²

Inhoud
382 m³

Bouwjaar
1938

Energie label
G

> Omschrijving

Karaktervolle twee-onder-een-kapwoning op toplocatie in Oss. In één van de mooiste straten van Oss, op loopafstand van het centrum en het NS-station, staat deze karaktervolle twee-onder-een-kapwoning met een warme, authentieke uitstraling. Een woning waar sfeer en historie voelbaar zijn.

Vanaf het eerste moment ervaart u de charme van dit huis. De hal met trapopgang, garderobe en praktische kelderkast vormt een verzorgde entree. In de woonkamer valt direct de massief eikenhouten vloer op, een sfeervolle basis die perfect past bij het karakter van de woning. Hier ontstaat moeiteloos een gezellige leefruimte waar authentieke elementen en huiselijkheid samenkomen.

De gesloten keuken is functioneel ingericht en voorzien van een 4-pits gaskookplaat en afzuigkap. Daarnaast zijn de koelkast, vaatwasmachine en het witgoed hier gesitueerd, waardoor alles binnen handbereik is. Aansluitend bevindt zich een praktische bijkeuken met laminaatvloer, ideaal voor extra bergruimte of provisie.


Op de begane grond treft u tevens een royale slaapkamer en de badkamer aan, uitgerust met een douche, toilet en wastafel.

De eerste verdieping beschikt over een overloop met aangrenzend twee slaapkamers. Een slaapkamer is royaal van afmeting en beide slaapkamers zijn voorzien van een houten vloer. Via een vaste trap bereikt u de bergzolder, een praktische extra voor opslag.

Ook buiten is het comfortabel. De ruime, onderhoudsvriendelijke achtertuin biedt volop privacy en beschikt over een zeer royale berging voor fietsen en tuinmateriaal. Dankzij de aanwezige buitenzonwering geniet u binnen van extra comfort tijdens zonnige dagen.

Op technisch vlak is de woning eveneens goed onderhouden. In 2016 is de woning voorzien van centrale verwarming en vernieuwde elektra inclusief meterkast. Het platte dak is in datzelfde jaar vernieuwd met nieuwe dakbedekking. Het buitenschilderwerk is in 2024 uitgevoerd, wat bijdraagt aan de verzorgde uitstraling.

Een karaktervolle woning op een gewilde locatie, met authentieke sfeer én praktische verbeteringen. Dat is een fijne basis voor wie centraal wil wonen in Oss, met alle voorzieningen binnen handbereik.

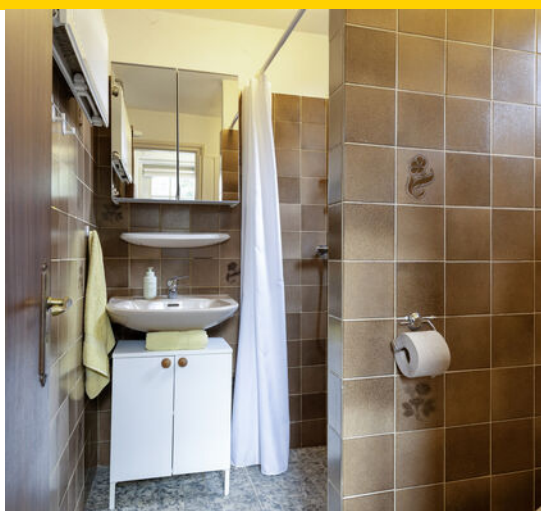



Bent u benieuwd naar de mogelijkheden? Wij laten u deze woning graag persoonlijk ervaren.

Bijzonderheden:

- Karaktervolle twee-onder-een-kapwoning met authentieke elementen
- Hal met trapopgang, garderobe en kelderkast
- Woonkamer met massief eikenhouten vloer
- Gesloten keuken met 4-pitsgaskookplaat en afzuigkap.
- Koelkast, vaatwasmachine en witgoed zijn in de keuken gesitueerd
- Praktische bijkeuken
- Badkamer op de begane grond met douche, toilet en wastafel
- Overloop met aangrenzend twee slaapkamers op de eerste verdieping
- Bergzolder
- Ruime en onderhoudsvriendelijke achtertuin met royale berging
- In 2016 voorzien van centrale verwarming en nieuwe elektra/meterkast
- Het platte dak is in 2016 vernieuwd met nieuwe dakbedekking
- Schilderwerk aan de buitenzijde is in 2024 gedaan
- Voorzien van buitenzonwering

Locatie:

- Gelegen in een van de mooiste straten van Oss, nabij het centrum en het NS-station
- Oss is een middelgrote stad
- De stad heeft een rijk verenigingsleven en moderne sportaccommodaties
- In Oss vindt u alles wat hoort bij een middelgrote stad: bioscoop, theater, basisscholen, voortgezet onderwijs, winkelcentra etc.
- Voor het openbaar vervoer kunt u gebruik maken van busverbindingen of een van de twee NS-stations
- Op korte afstand van snelwegen, met een goede verbinding naar Eindhoven, 's-Hertogenbosch en Nijmegen
- Op het gebied van cultuur biedt Oss een zeer royaal aanbod met het respectabele theater "De Lievekamp", cultuurpodium "De Groene Engel" en het Centrum voor Kunsten Muzelinck
- Ook diverse festivals en evenementen maken Oss tot een zeer plezierige stad om te wonen

> Overige kenmerken

Soort woning	eengezinswoning
Type woning	2-onder-1-kapwoning
Aantal kamers	5 waarvan 3 slaapkamers
Ligging	aan rustige weg, in woonwijk
Tuin	achtertuin, voortuin, zijtuin
Garage	geen garage
Verwarming	c.v.-ketel
































> Plattegrond



Deze tekening is met zorg samengesteld. Er kan echter geen recht aan ontleend worden.

> Plattegrond

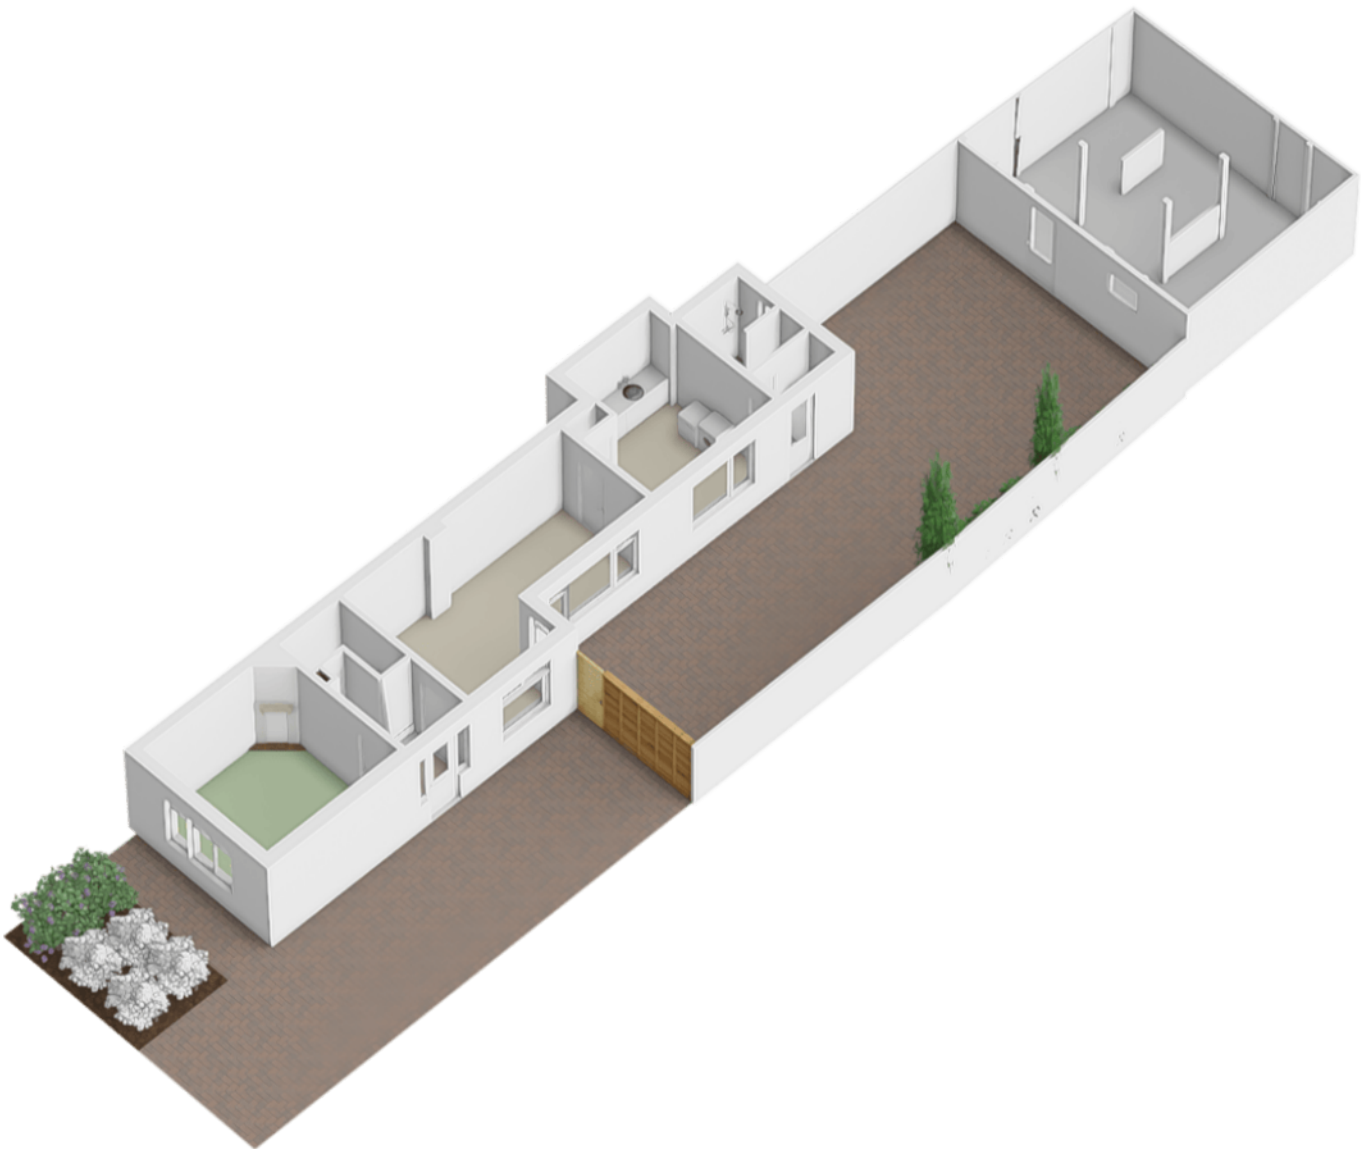


> Plattegrond




Deze tekening is met zorg samengesteld. Er kan echter geen recht aan ontleend worden.


> Plattegrond

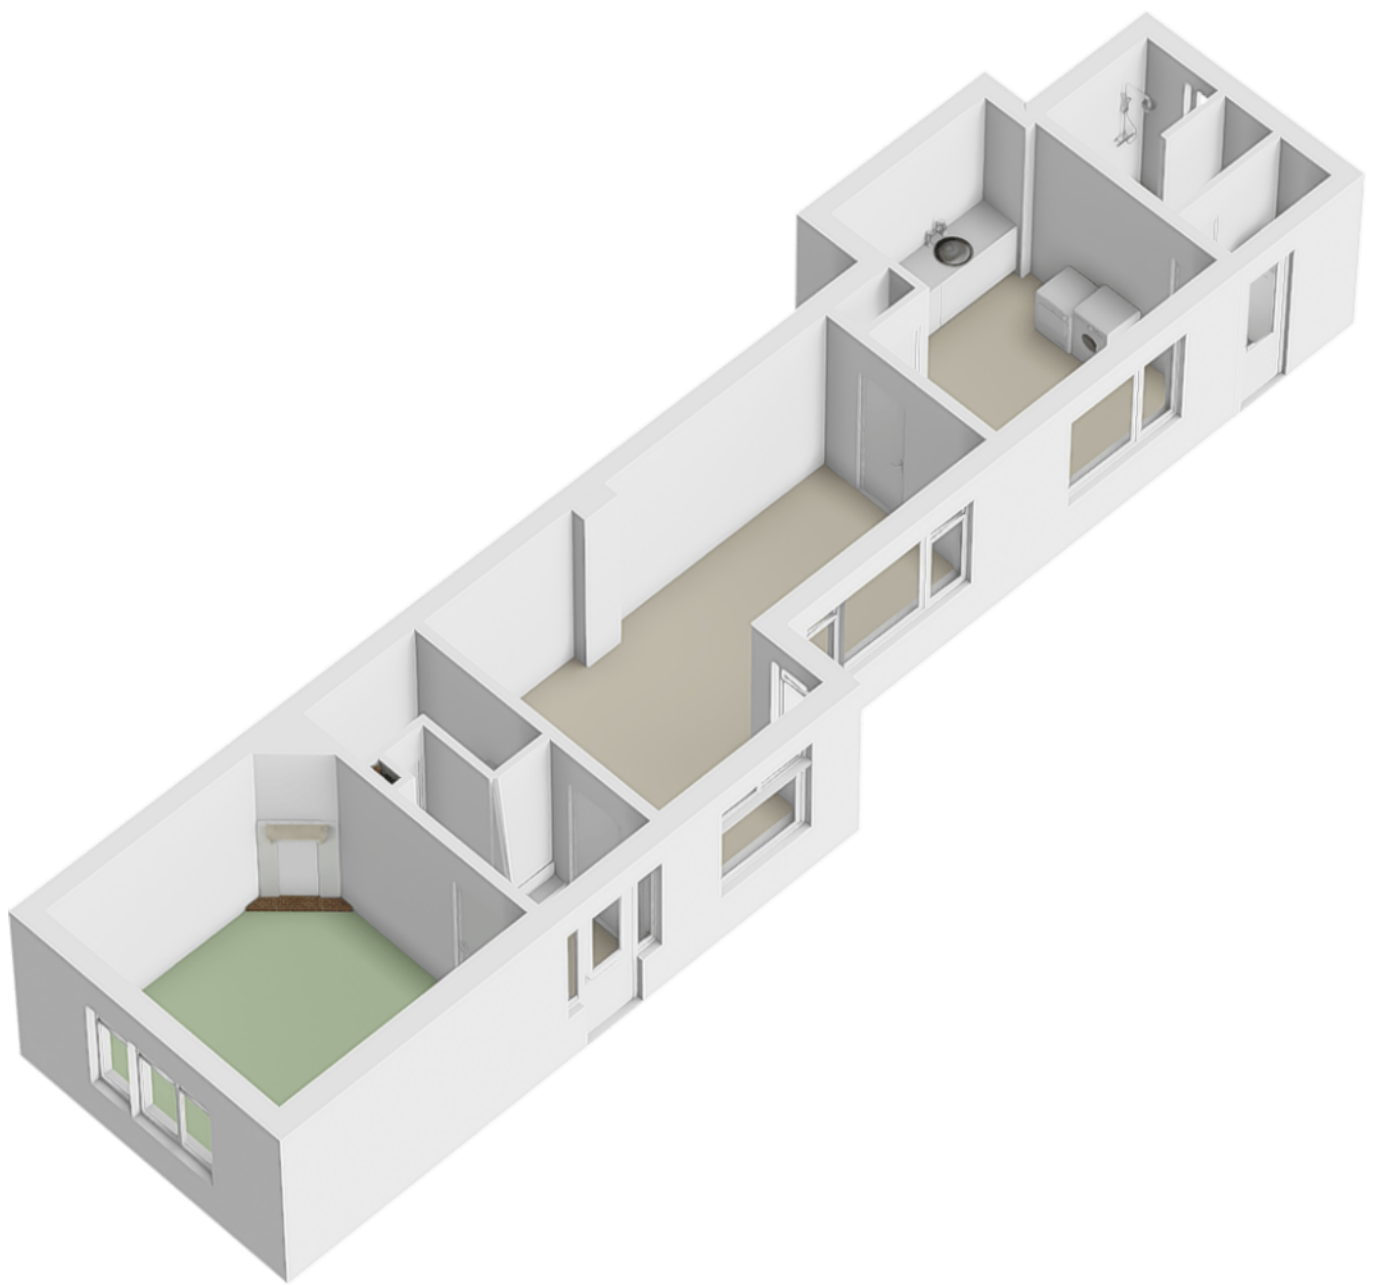


> Plattegrond

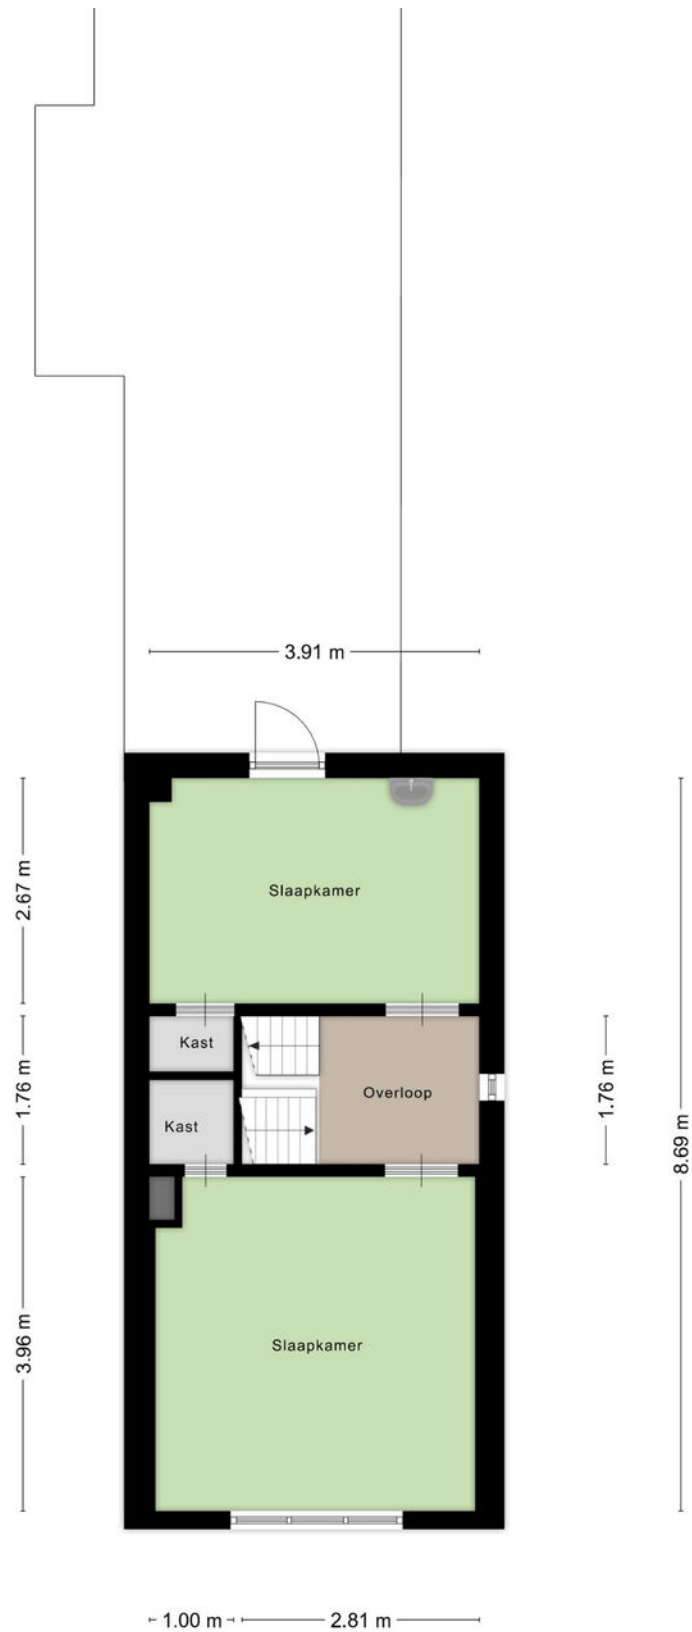


> Plattegrond

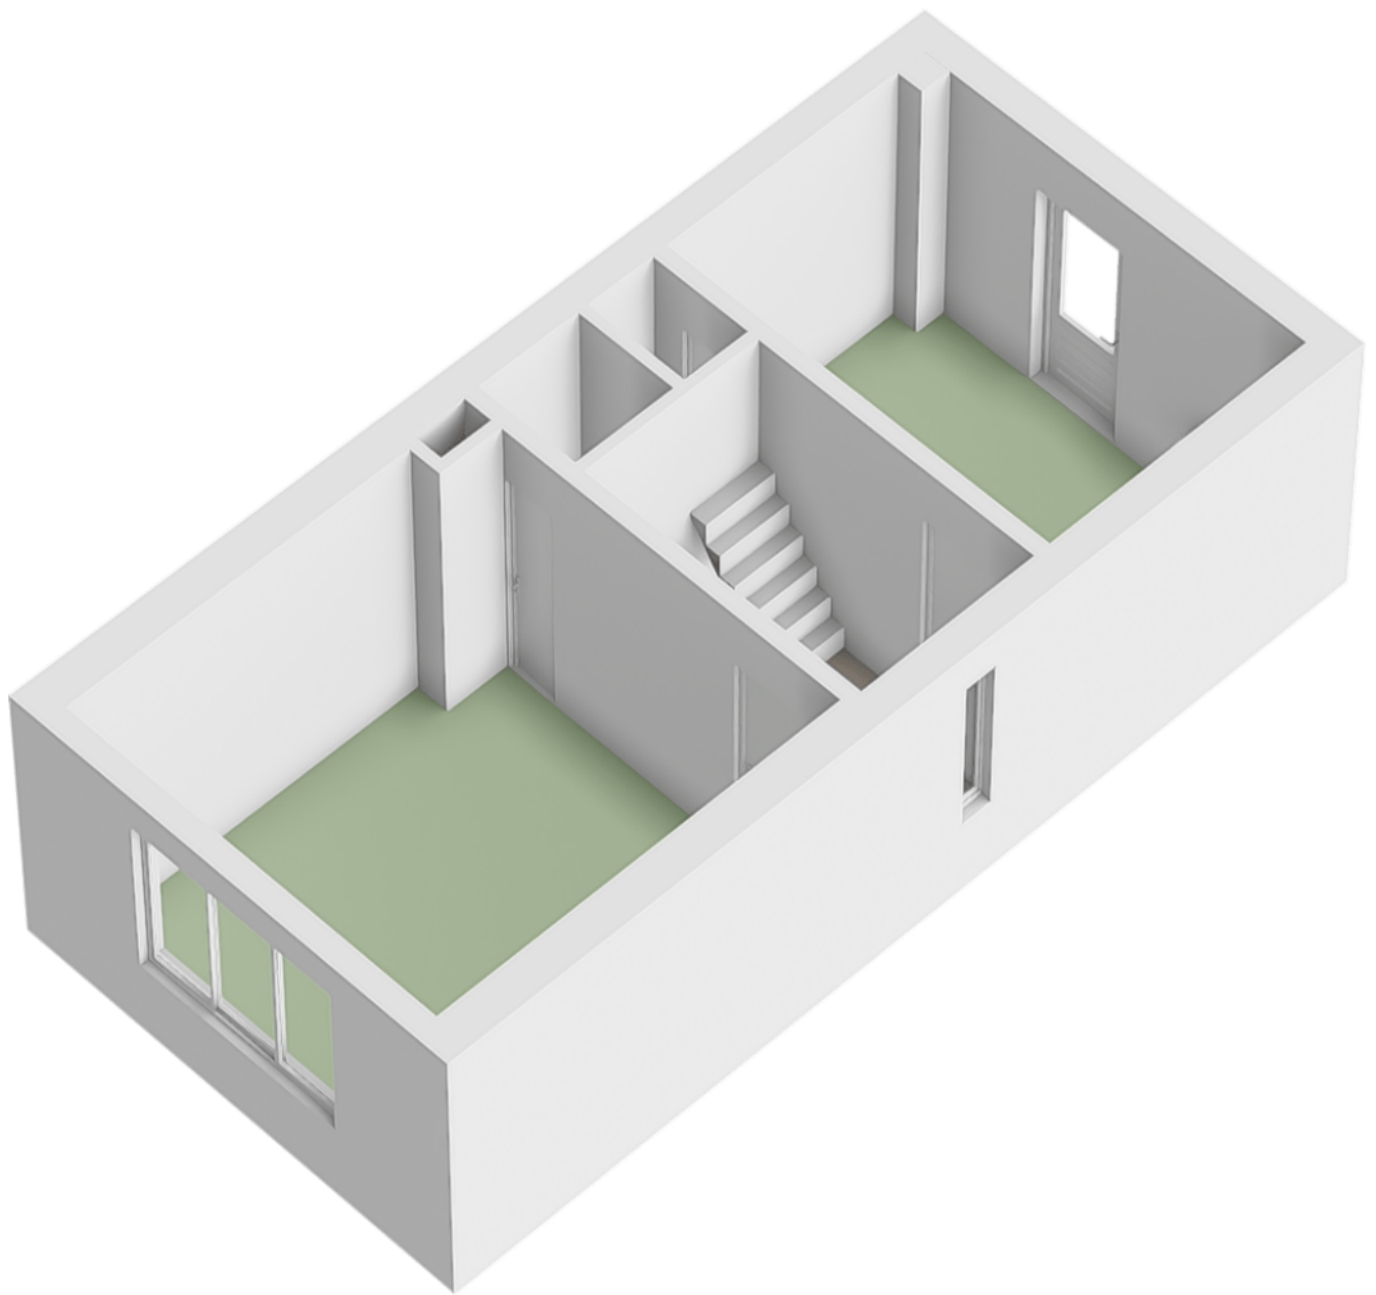


> Plattegrond

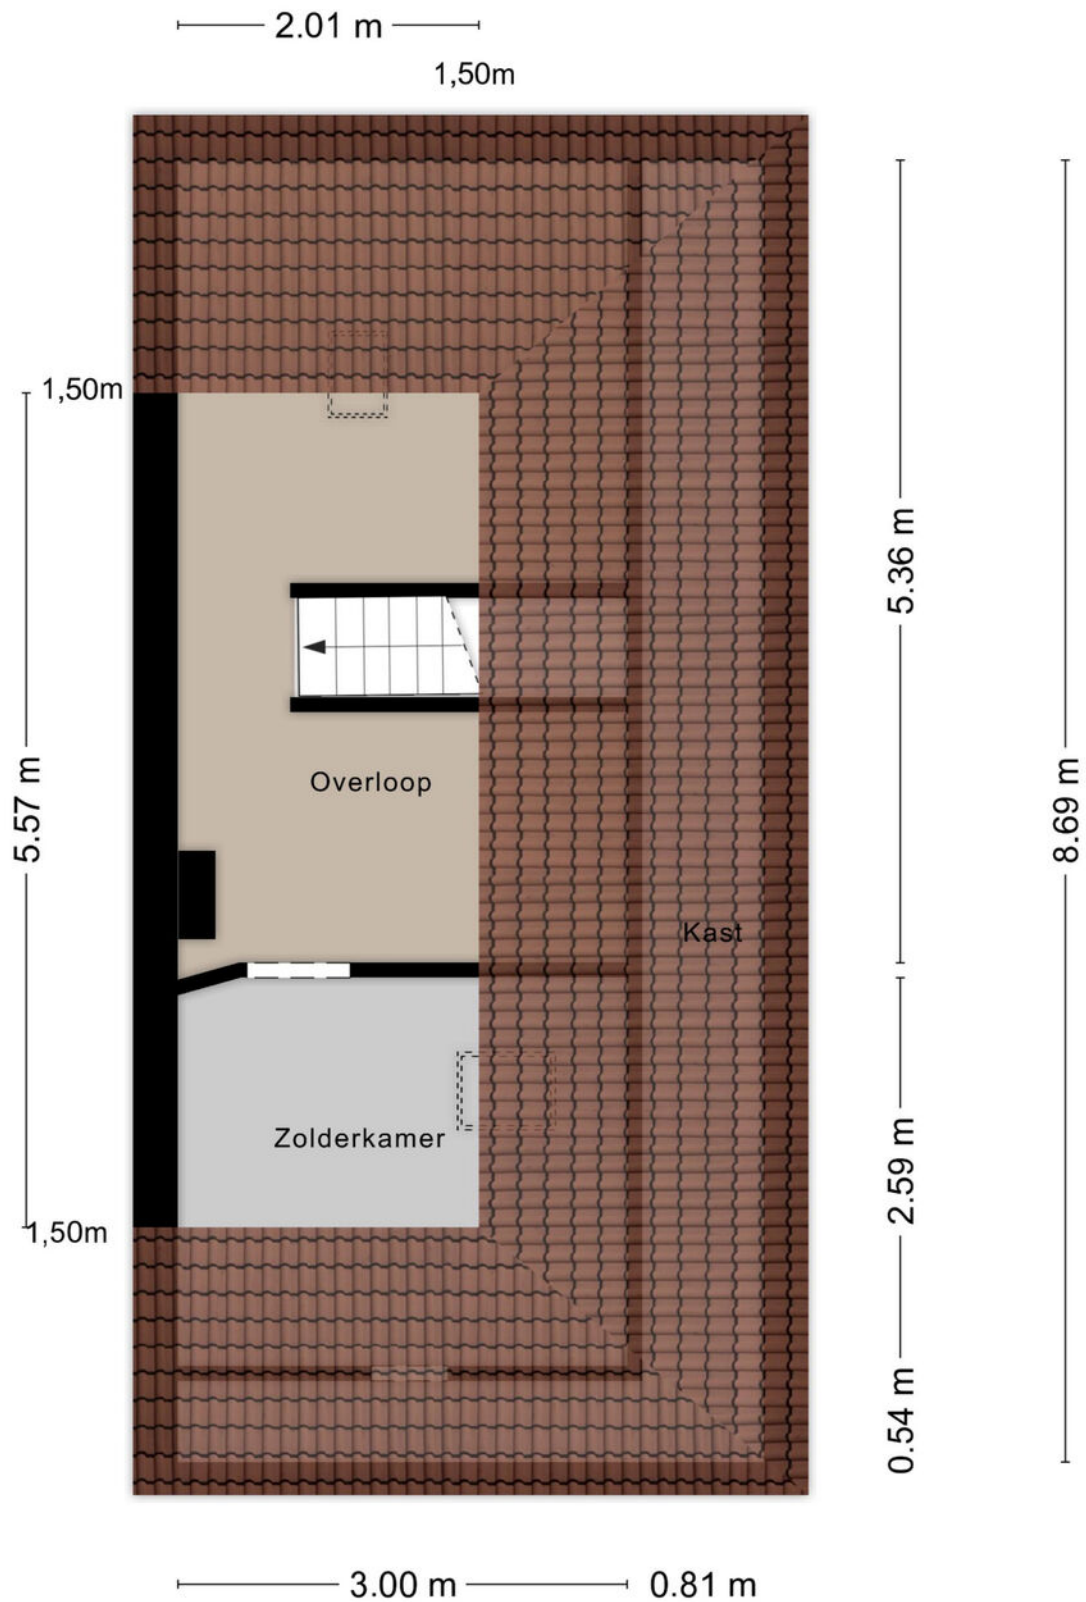

> Plattegrond

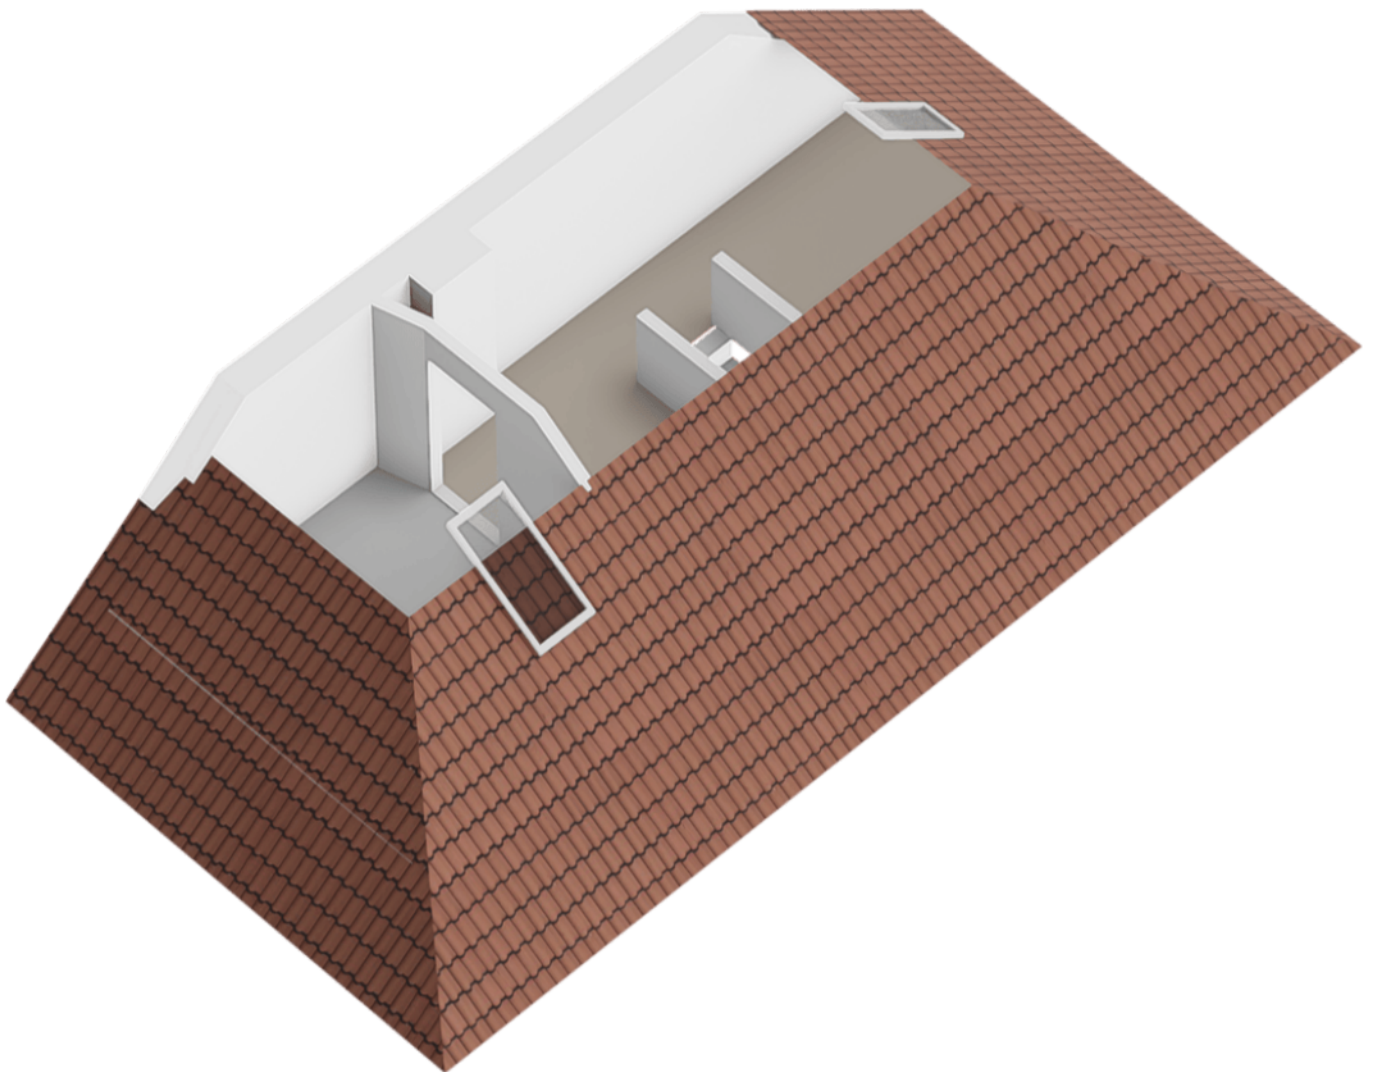

> Plattegrond

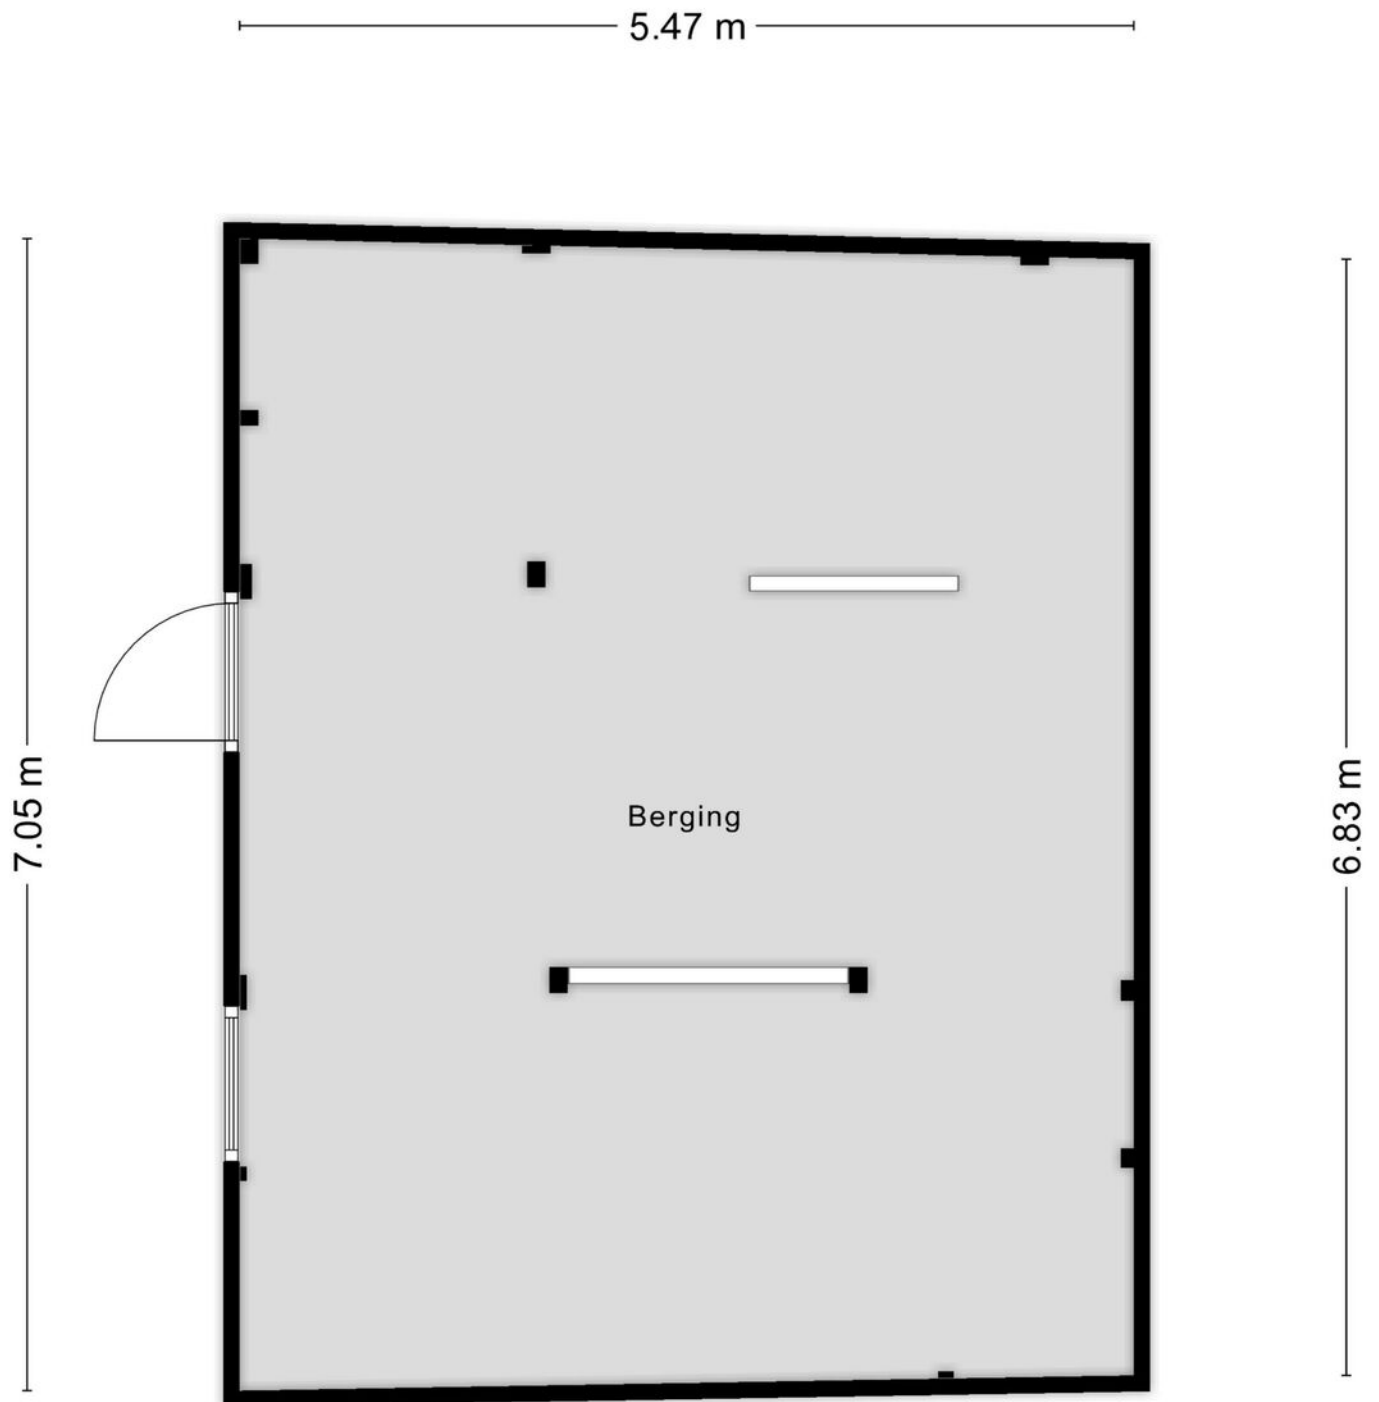


Aan de plattegronden kunnen geen rechten worden ontleend
© Zibber www.zibber.nl


> Kadaster

Ontdek het perceel...
van Asterstraat 8

Kadastrale kaart

Uw referentie: ---

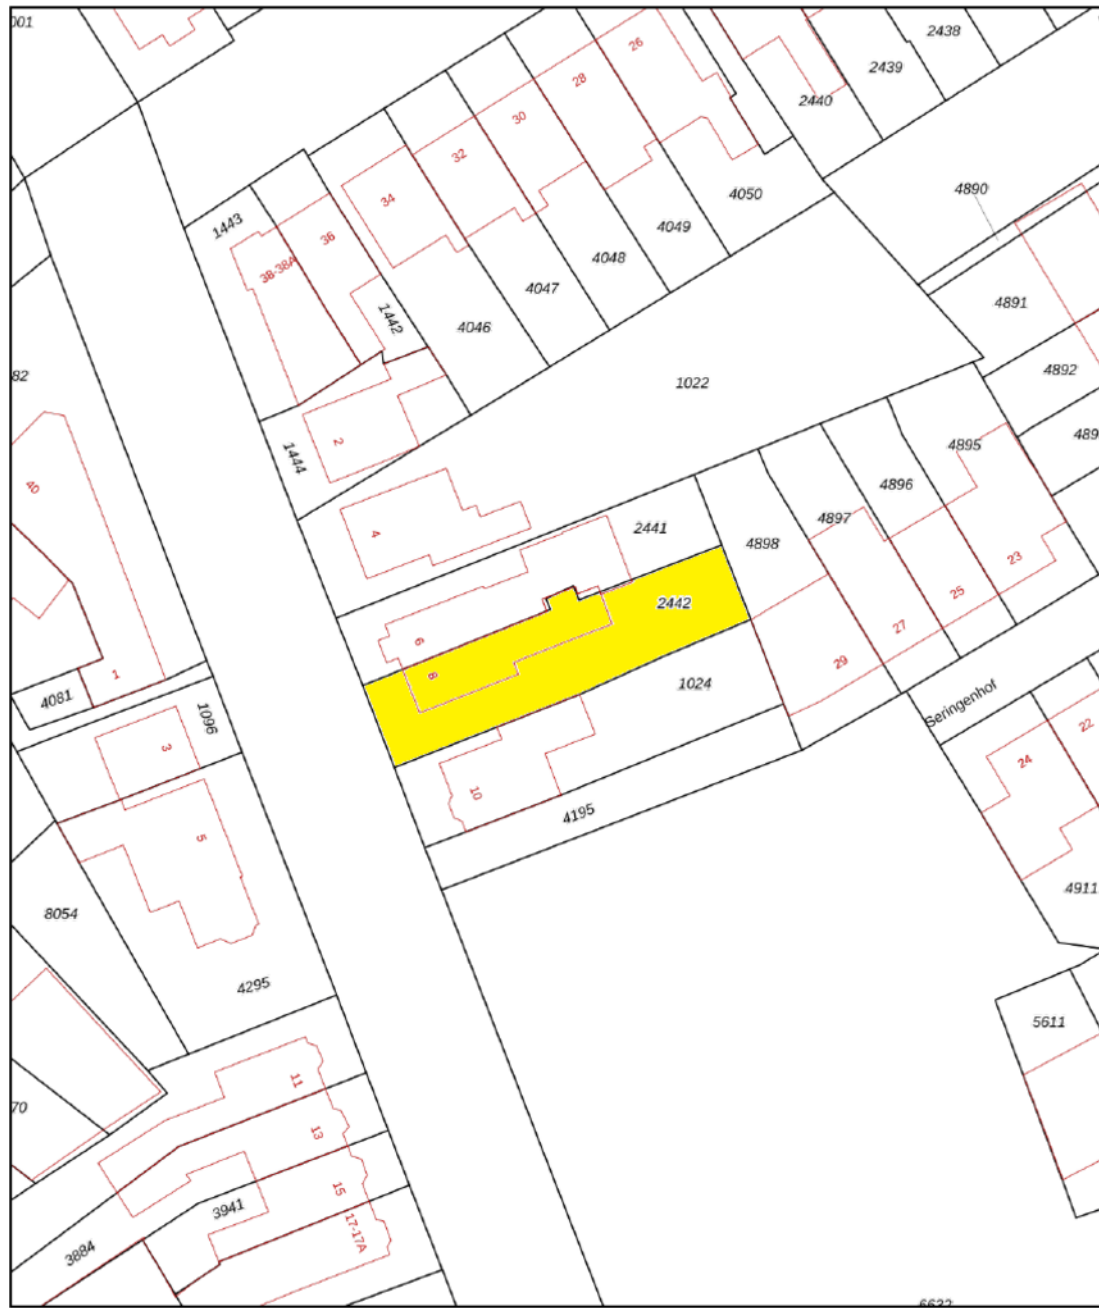

12345	Deze kaart is noordgericht	Schaal 1: 500	
25	Perceelnummer	Kadastrale gemeente Oss	
—	Huisnummer	Sectie E	
—	Vastgestelde kadastrale grens	Perceel 2442	
—	Voorlopige kadastrale grens		
—	Administratieve kadastrale grens		
—	Bebouwing		

Voor een eensluidend uittreksel, geleverd op 1 april 2025
De bewaarder van het kadaster en de openbare registers

Aan dit uittreksel kunnen geen betrouwbare maten worden ontleend.
De Dienst voor het kadaster en de openbare registers behoudt zich de intellectuele eigendomsrechten voor, waaronder het auteursrecht en het databankenrecht.

> Lijst van zaken

	Blijft achter	Gaat mee	Ter overname	NVT
Woning - Interieur				
(Voorzet) openhaard met toebehoren				X
Allesbrander				X
Houtkachel				X
(Gas)kachels				X
Designradiator(en)	X			
Radiatorafwerking				X
Verlichting, te weten				
- inbouwspots/dimmers				X
- opbouwspots/armaturen/lampen/dimmers		X		
- losse (hang)lampen		X		
-				X
-				X
(Losse)kasten, legplanken, te weten				
- Kamers 1e verdieping inbouwkasten-planken, Kelder legplanken	X			
- Keuken - wandplankje	X			
Raamdecoratie/zonwering binnen, te weten				
- gordijnrails	X			
- gordijnen	X			
- overgordijnen	X			
- vitrages				X
- rolgordijnen	X			
- lamellen				X
- jaloezieën	X			
- (losse) horren/rolhorren				X

> Lijst van zaken

	Blijft achter	Gaat mee	Ter overname	NVT
-				X
-				X
Vloerdecoratie, te weten				
- vloerbedekking	X			
- parketvloer				X
- houten vloer(delen)	X			
- laminaat	X			
- plavuizen				X
-				X
-				X
Overig, te weten				
- spiegelwanden				X
- schilderij ophangstelsel				X
-				X
-				X
-				X
-				X
Woning - Keuken				
Keukenblok (met bovenkasten)	X			
Keuken (inbouw)apparatuur, te weten				
- kookplaat				X
- (gas)fornuis	X			
- afzuigkap	X			
- magnetron		X		
- oven	X			

> Lijst van zaken

	Blijft achter	Gaat mee	Ter overname	NVT
- combi-oven/combimagnetron				X
- koelkast			X	
- vriezer		X		
- koel-vriescombinatie				X
- vaatwasser			X	
- Quooker				X
- koffiezetapparaat		X		
- Airfryer		X		
- Wasmachine		X		
Keukenaccessoires, te weten				
-				X
-				X
-				X
-				X
-				X
-				X
-				X
-				X
Woning - Sanitair/sauna				
Sauna met toebehoren				X
				X
				X
Toilet met de volgende toebehoren				
- toilet	X			
- toiletrolhouder	X			
- toiletborstel(houder)		X		

> Lijst van zaken


	Blijft achter	Gaat mee	Ter overname	NVT
- fontein	X			
- Douchestang met gordijn		X		
- Spiegelkast en onderkastje boven en onder wastafel	X			
Badkamer met de volgende toebehoren				
- ligbad				X
- jacuzzi/whirlpool				X
- douche (cabine/scherm)				X
- stoomdouche (cabine)				X
- wastafel	X			
- wastafelmeubel	X			
- planchet	X			
- toiletkast	X			
- toilet	X			
- toiletrolhouder	X			
- toiletborstel(houder)		X		
-				X
-				X
Woning - Exterieur/installaties/veiligheid/energiebesparing				
Schotel/antenne				X
Brievenbus				X
Kluis				X
(Voordeur)bel	X			
Alarminstallatie				X
(Veiligheids)sloten en overige inbraakpreventie				X
Rookmelders	X			

> Lijst van zaken


	Blijft achter	Gaat mee	Ter overname	NVT
(Klok)thermostaat	X			
Airconditioning				X
Screens				X
Rolluiken				X
Zonwering buiten	X			
Telefoonaansluiting/internetaansluiting		X		
Veiligheidsschakelaar wasautomaat		X		
Waterslot wasautomaat		X		
Zonnepanelen				X
Oplaadpunt elektrische auto				X
				X
				X
				X
				X
				X
Warmwatervoorziening, te weten				
- CV-installatie	X			
- boiler				X
- geiser				X
-				X
-				X
-				X
Isolatievoorzieningen (voorzetramen/radiatorfolie etc.), te weten				
-				X
-				X

> Lijst van zaken

	Blijft achter	Gaat mee	Ter overname	NVT
Tuin - Inrichting				
Tuinaanleg/bestrating	X			
Beplanting	X			
Poort en schutting	X			
Tuin - Verlichting/installaties				
Buitenverlichting	X			
Tijd- of schemerschakelaar/bewegingsmelder	X			
				X
Tuin - Bebouwing				
Tuinhuis/buitenberging	X			
Kasten/werkbank in tuinhuis/berging	X			
(Broei)kas				X
Houthok		X		
				X
Tuin - Overig				
Overige tuin, te weten				
- (sier)hek				X
- vlaggenmast(houder)	X			
- Picknicktafel		X		
-				X
Overig - Contracten				
CV: Nee				
Boiler: Nee				
Zonnepanelen: Nee				

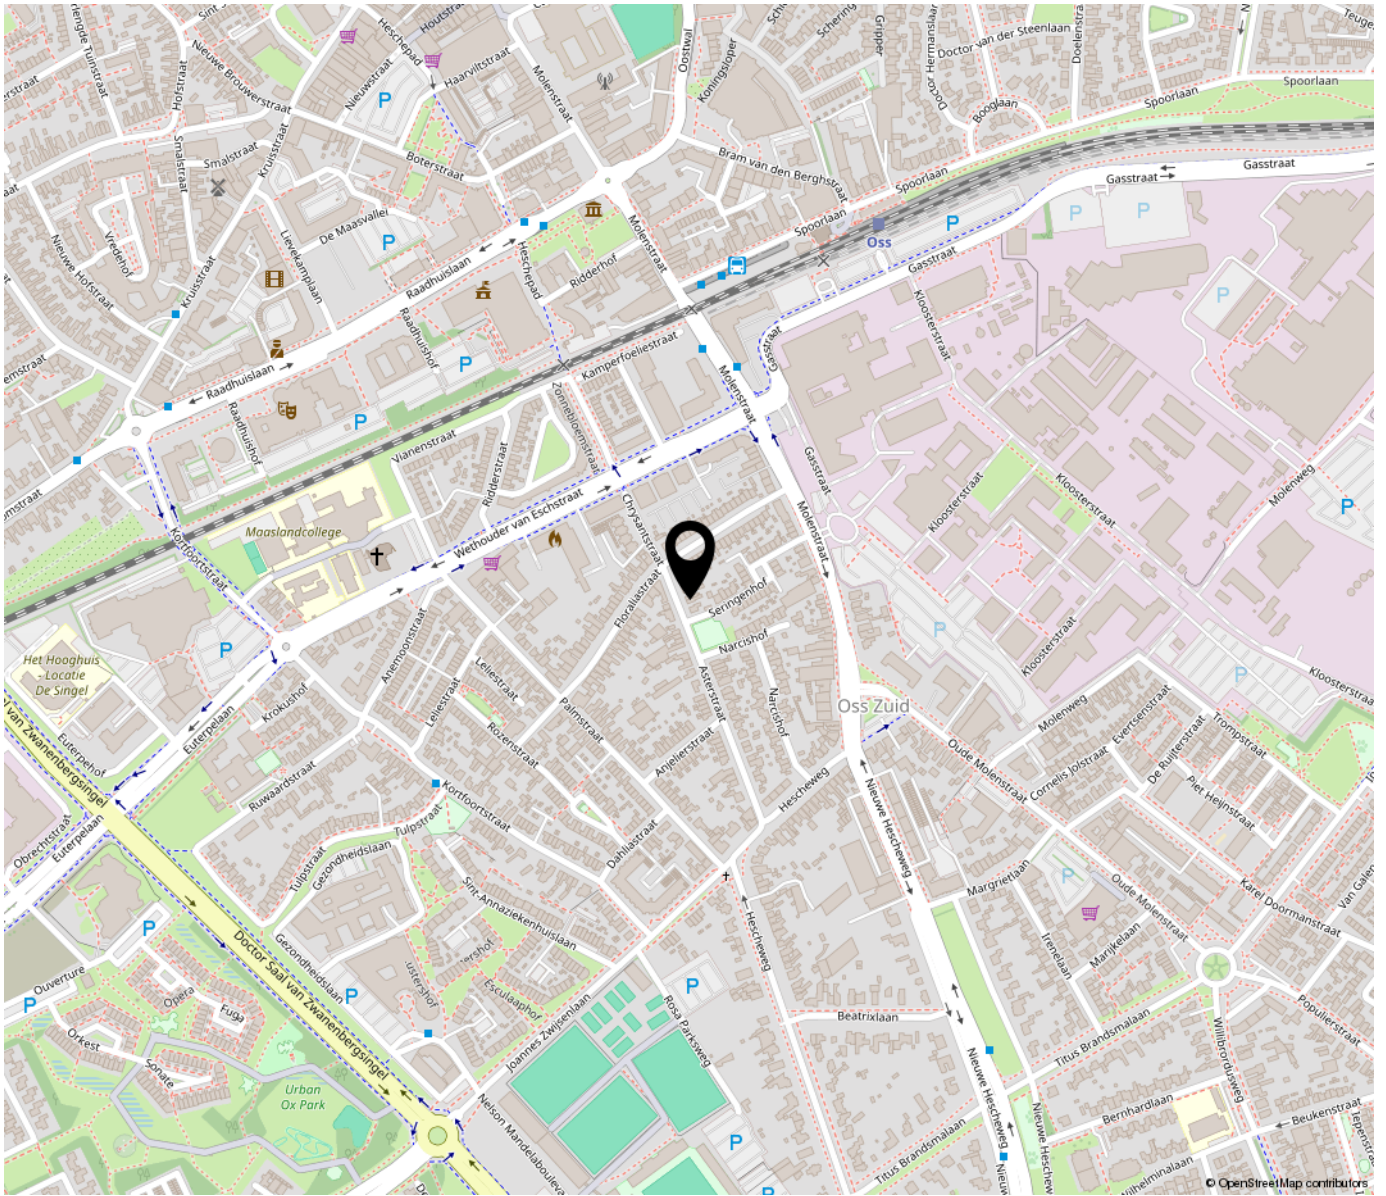

**“Woon jij
binnenkort op
deze locatie?”**

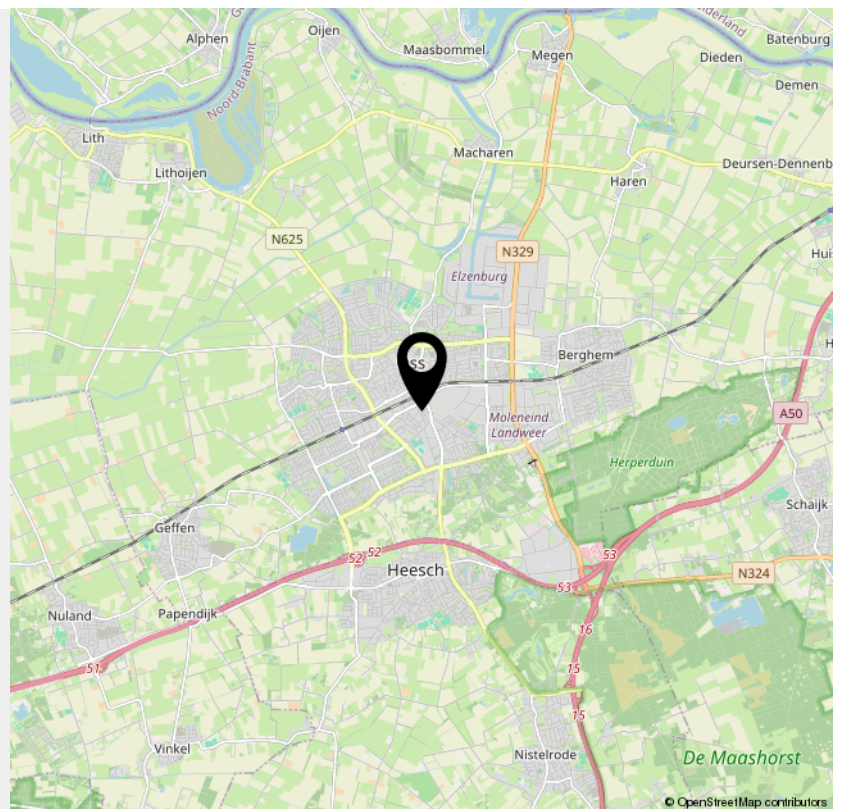

> Extra informatie

Rechtsgeldige koopovereenkomst pas na ondertekening

Een mondelinge overeenkomst tussen een particuliere verkoper en een particuliere koper is niet rechtsgeldig. Met andere woorden: er is geen koop. Er is pas sprake van een rechtsgeldige koop als de particuliere verkoper en de particuliere koper de koopovereenkomst hebben ondertekend. Dit vloeit voort uit artikel 7:2 Burgerlijk Wetboek. Een bevestiging van de mondelinge overeenkomst per e-mail of een toegestuurd concept van de koopovereenkomst wordt niet gezien als een "ondertekende koopovereenkomst".

Kosten koper (k.k.) / vrij op naam (v.o.n.)

De kosten koper (k.k.) houden in dat aan de verwerving van de onroerende zaak verbonden kosten voor rekening van de koper komen. Deze kosten bestaan uit overdrachtsbelasting, kadasterkosten, notariskosten (akte van levering/ inschrijving hypotheekakte). Een deel is fiscaal aftrekbaar. Indien vrij op naam (v.o.n.) wordt verkocht, komen deze kosten grotendeels voor rekening van verkoper. Bij kosten koper zijn de enige kosten die de notaris in rekening mag brengen bij de verkoper, de kosten voor doorhaling inschrijving hypotheek bij het kadaster voor maximaal € 250,- (incl. BTW) per doorhaling.

Baten en lasten

Alle baten, lasten en verschuldigde canons, waaronder begrepen heffingen die voortvloeien uit de akte van splitsing en/of reglement, komen voor rekening van de kopende partij vanaf de datum van notarieel transport. De lopende baten, lasten e.d., met uitzondering van de onroerende zaakbelasting wegens feitelijk gebruik, zullen tussen partijen door de notaris naar rato worden verrekend.

Koopovereenkomst

Indien een (mondelinge) koopovereenkomst tot stand komt, wordt deze door ons kantoor schriftelijk vastgelegd in een koopakte conform het VBO-model. In de koopovereenkomst wordt een ontbindende voorwaarde voor financiering opgenomen. Ter zekerheid van de koper kan koper de koopovereenkomst laten inschrijven in de openbare registers van het kadaster.

Asbest

Woningen van vòòr 1 juli 1993 kunnen asbesthoudende materialen bevatten. Derhalve wordt in de koopovereenkomst een asbestclausule opgenomen, welke inhoudt dat koper de eventuele aanwezigheid van asbest in het gekochte aanvaardt en accepteert.

Keuze van notaris

De koper wordt in de gelegenheid gesteld een notaris van zijn voorkeur te kiezen. Indien koper niet binnen twee weken na het tekenen van de koopovereenkomst een notaris heeft gekozen, heeft verkoper het recht een notaris te kiezen. Indien de door koper gekozen notaris meer dan 20 km van het gekochte pand kantoor houdt, heeft verkoper het recht bij volmacht te passeren. De kosten voor deze volmacht zijn voor rekening van koper.

Waarborgsom

Tot zekerheid van de nakoming van de verplichtingen van koper, dient koper bij de notaris waar het transport gaat plaatsvinden een waarborgsom te storten of een bankgarantie gesteld ter grootte van 10% van de koopsom.

Boeteclausule

In de koopovereenkomst wordt een boeteclausule opgenomen in verband met het feit dat partijen elkaar in gebreke kunnen stellen indien een der partijen niet aan haar verplichtingen voldoet. Bij ontbinding van de overeenkomst kan aan de nalatige partij een boete worden opgelegd van 10% van de koopsom.

Oplevering

De woning wordt in de huidige staat opgeleverd met alle daarbij behorende rechten, aanspraken, zichtbare en onzichtbare gebreken (voor zover bij de verkoper niet bekend, daar de verkoper zich aan de mededelingsplicht omtrent de hem bekende gebreken heeft te houden), heersende en lijdende erfdienstbaarheden, kwalitatieve rechten en plichten en vrij van hypotheek, beslagen en inschrijvingen daarvan. Los van het feit dat verkoper een mededelingsplicht heeft, wordt in het Burgerlijk Wetboek ook de onderzoekspflicht van de koper vermeld. Dit betekent dat ook koper zijn eigen verantwoordelijkheid c.q. onderzoekspflicht heeft m.b.t. datgene wat voor hem belangrijk is bij de aankoop.

Toelichtingsclausule NEN2580

De Meetinstructie is gebaseerd op de NEN2580. De Meetinstructie is bedoeld om een meer eenduidige manier van meten toe te passen voor het geven van een indicatie van de gebruiksoppervlakte. De Meetinstructie sluit verschillen niet volledig uit, door bijv. interpretatieverschillen, afrondingen of beperkingen bij het uitvoeren van de meting. Koper kan hieraan geen enkel recht ontleiden, de makelaar c.q. verkoper kan niet aansprakelijk worden gesteld voor eventuele verschillen.

Algemeen

Op al onze activiteiten zijn de VBO-voorwaarden van toepassing. Deze verkoopinformatie is met de grootst mogelijke zorg samengesteld, echter blijft de mogelijkheid bestaan dat er fouten, afwijkingen of onvolledigheden in de brochure aanwezig zijn. De koper wordt er uitdrukkelijk op geattendeerd dat ook een opsomming van eventuele gebreken niet betekent dat de eigenaar en/of verkopende makelaar garandeert dat het object voor het overige vrij is van gebreken.

Neem voor vragen contact met ons op!

Telefoon: 0412-474687

info@akkermakelaardij.nl

www.akkermakelaardij.nl

VOEL JE THUIS

bij Akker Makelaardij



GRATIS WAARDEBEPALING

Misschien wil je weten wat jouw huidige woning opbrengt. Wij maken graag een afspraak met je voor een gratis en vrijblijvende waardebepaling, zodat je weet welke vervolgstappen je kunt zetten.

Bel of mail ons voor een afspraak, of stuur een whatsapp bericht op het moment dat het jou uitkomt.



Telefoon:
0412-474687



Whatsapp:
06 14 92 02 83



of mail ons op:
info@akkermakelaardij.nl



Volg ons op facebook:
facebook.com/akkermakelaardij



Volg ons op Instagram:
instagram.com/akkermakelaardij



Akker Makelaardij
Telefoon: 0412-474687
info@akkermakelaardij.nl

't Dorp 13, 5384 MA Heesch
Geurdenhof 46, 5345 BB Oss
www.akkermakelaardij.nl

