

# UW NIEUWE WONING

VINDT U BIJ HELMIG MAKELAARDIJ



## KONIJNENBERG 52 HALSTEREN

Koopsom € 355.000 k.k.



Social media:



# Omschrijving en kenmerken

Stijlvol wonen met panoramisch uitzicht aan de Konijnenberg 52 te Halsteren

Aan de rand van Halsteren, gelegen op de prachtige Brabantse Wal, bevindt zich dit keurig afgewerkte appartement op de derde verdieping. De locatie biedt een ideale combinatie van rust en comfort, met het gezellige dorpscentrum op loopafstand.

Het appartementencomplex is uitstekend onderhouden en omgeven door een fraai aangelegde parktuin. Bewoners betreden het gebouw via een representatieve centrale hal met een beveiligde entree, die toegang biedt tot zowel het trappenhuis als de liftinstallatie. Het buitenterrein beschikt over een royaal parkeerterrein waar iedere eigenaar de beschikking heeft over een individuele eigen parkeerplaats. Daarnaast bevindt zich in de kelder van het complex een praktische privéberging voor extra opslagruimte.

Het appartement zelf kenmerkt zich door een logische indeling en een nette afwerking. De riante woonkamer vormt een aangename leefruimte en staat in open verbinding met de moderne inbouwkeuken, welke is voorzien van diverse apparatuur. Grenzend aan de woonkamer bevindt zich het balkon. Door de hoge ligging op de derde verdieping geniet u hier in alle rust van een weids en panoramisch uitzicht over de omgeving.

Verder beschikt de woning over een royale en lichte slaapkamer met een aangrenzende, comfortabele badkamer. Voor extra praktisch gemak is er een inbandige bijkeuken aanwezig, die uitermate geschikt is als provisieruimte en voor het plaatsen van de witgoedopstelling. Dit uitstekend verzorgde appartement biedt een hoogwaardig wooncomfort op een gewilde locatie. Kortom, deze woning is zeker een bezichtiging waard.

## Kenmerken

|                                     |   |
|-------------------------------------|---|
| <b>Soort woning</b>                 | appartement gelegen op de derde verdieping  |
| <b>Bouwjaar</b>                     | 1975  |
| <b>Inhoud</b>                       | 365 m <sup>3</sup>                          |
| <b>Woonoppervlakte</b>              | 80 m <sup>2</sup>                           |
| <b>Gebouw gebonden buitenruimte</b> | 12 m <sup>2</sup>                           |
| <b>Externe bergruimte</b>           | 7 m <sup>2</sup>                            |
| <b>Onderhoud binnen en buiten</b>   | goed  |
| <b>Ligging</b>                      | in woonwijk                                 |
| <b>Aantal slaapkamers</b>           | 1   |
| <b>Isolatie</b>                     | dakisolatie, spouwmuurisolatie, dubbel glas |
| <b>Type verwarming</b>              | c.v.-ketel (Intergas, 2024)                 |
| <b>Energie label</b>                | C, geldig tot 27-11-2029                    |
| <b>Aanvaarding</b>                  | in overleg                                  |

# Algemene hal

Verzorgde centrale hal/entree vv. liftinstallatie, intercom, brievenbussen, toegang tot trappenhuis;

Toegang tot berging in de kelder.





# Het appartement - 1/2

Hal/entree met intercom en garderobekast, wandafwerking sierpleister en houten schroten, laminaatvloer, plafond afgewerkt met spuitwerk;

meterkast met 7 groepen, aardlekschakelaar en een glasvezelaansluiting;

betegeld toilet met een wandcloset, fonteintje en mechanische ventilatie;

woonkamer voorzien van een airconditioning en zonnescreeen, wandafwerking sierpleister, laminaatvloer, plafond afgewerkt met spuitwerk, toegang tot het balkon;

balkon, voorzien van buitenunit airconditioning, verlichting en elektra;

open keuken, waarin geplaatst een in de lengte opgestelde inbouwkeuken, voorzien van een kunststof aanrechtblad met een spoelbak, inbouw elektrische kookplaat, -koeler, -vriezer, - elektrische oven en een afzuigkap, wandafwerking tegels en stucwerk, laminaatvloer, plafond afgewerkt met stucwerk en een koof vv. inbouwspots;









## Het appartement - 2/2

bijkeuken/berging (toegankelijk vanuit centrale hal) met opstelplaats HR-combiketel, wandafwerking stucwerk, vloer afgewerkt met vinyl, plafond afgewerkt met spuitwerk;

slaapkamer, wandafwerking behang en structuurverf, laminaatvloer, plafond afgewerkt met spuitwerk;

betegelde badkamer, voorzien van een douchecabine, voorbereiding toilet, badkamermeubel met een wastafel, mechanische ventilatie en wasmachineaansluiting.









# Ligging



## Technische specificaties

### **Bouwaard:**

### **Appartement:**

Traditioneel gebouwd in spouw, opgetrokken in metselbaksteen, begane grondvloer betonvloer, betonnen verdiepingsvloeren, platdakconstructie gedekt met bitumineuze dakbedekking.

### **Isolatie:**

Het appartement is voorzien van spouwmuur-, dakisolatie en isolerende beglazing.

### **Verwarming en warmwatervoorziening:**

Het appartement is voorzien van centrale verwarming. De HR-combiketel (fabricaat Intergas, bouwjaar 2024), is geplaatst in de bijkeuken/berging en voorziet tevens in warmwater.



# Vereniging van Eigenaren

Het appartement maakt onderdeel uit van een Vereniging van Eigenaren.

De bijdrage aan de Vereniging van Eigenaren bedraagt € 196,61 per maand en omvat o.a.:

- opstalverzekering;
- reservering planmatig onderhoud;
- verzekeringen;
- verenigingskosten.
- dagelijks onderhoud;
- nutsvoorzieningen algemene ruimten;
- etc.





# Lijst van roerende zaken

|   | Blijft achter | Gaat mee | Ter overname |
|---|---------------|----------|--------------|
| Woning - Interieur  |               |          |              |
| <b>Verlichting, te weten</b>                                    |               |          |              |
| - inbouwspots/dimmers   | X             |          |              |
| - opbouwspots/armaturen/lampen/dimmers                          | X             |          |              |
| - losse (hang)lampen  | X             |          |              |
| <b>Vloerdecoratie, te weten</b>                                 |               |          |              |
| - laminaat  | X             |          |              |
| Woning - Keuken   |               |          |              |
| <b>Keukenblok (met bovenkasten)</b>                             | X             |          |              |
| <b>Keuken (inbouw)apparatuur, te weten</b>                      |               |          |              |
| - kookplaat   | X             |          |              |
| - afzuigkap   | X             |          |              |
| - oven  | X             |          |              |
| - koel-vriescombinatie  | X             |          |              |
| Woning - Sanitair/sauna   |               |          |              |
| <b>Toilet met de volgende toebehoren</b>                        |               |          |              |
| - toilet  | X             |          |              |
| - toiletrolhouder   | X             |          |              |
| - toiletborstel(houder)   | X             |          |              |
| - fontein   | X             |          |              |
| <b>Badkamer met de volgende toebehoren</b>                      |               |          |              |
| - douche (cabine/scherm)  | X             |          |              |
| - wastafelmeubel  | X             |          |              |
| - toiletkast  | X             |          |              |
| Woning - Exterieur/installaties/<br>veiligheid/energiebesparing |               |          |              |
| <b>Rookmelders</b>  | X             |          |              |
| <b>(Klok)thermostaat</b>  | X             |          |              |
| <b>Airconditioning</b>  | X             |          |              |
| <b>Telefoonaansluiting/internetaansluiting</b>                  | X             |          |              |


# Lijst van roerende zaken

|                                       | Blijft achter | Gaat mee | Ter overname |
|---------------------------------------|---------------|----------|--------------|
| <b>Warmwatervoorziening, te weten</b> |               |          |              |
| - CV-installatie                      | X             |          |              |
|                                       |               |          |              |

# Plattegrond - het appartement




# Plattegrond - berging (in appartement)

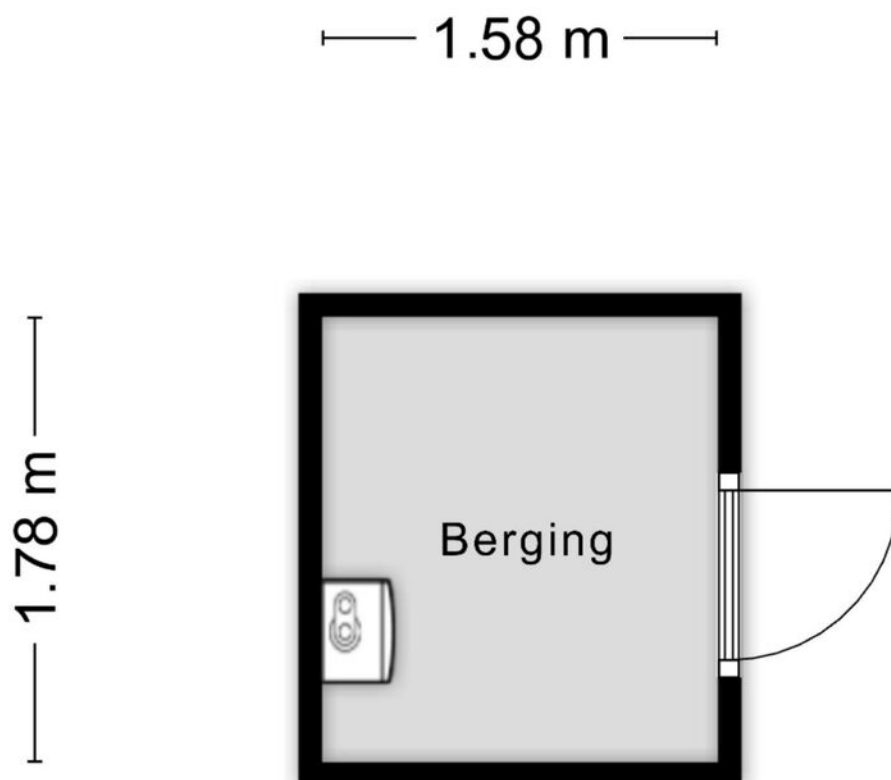


## Plattegrond - berging (in kelder)

1.52 m

2.64 m

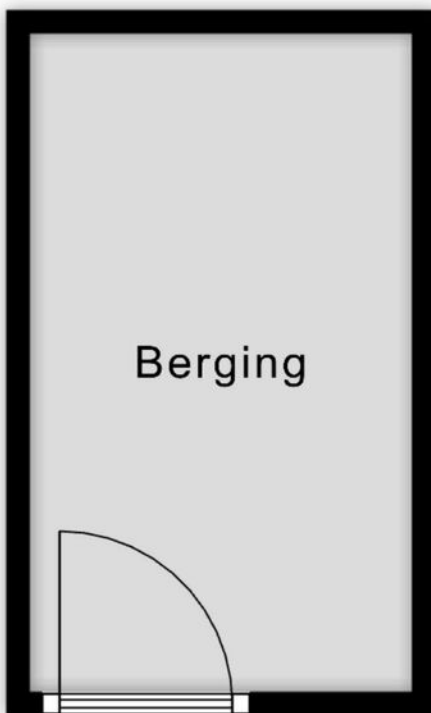

# Kadastrale kaart

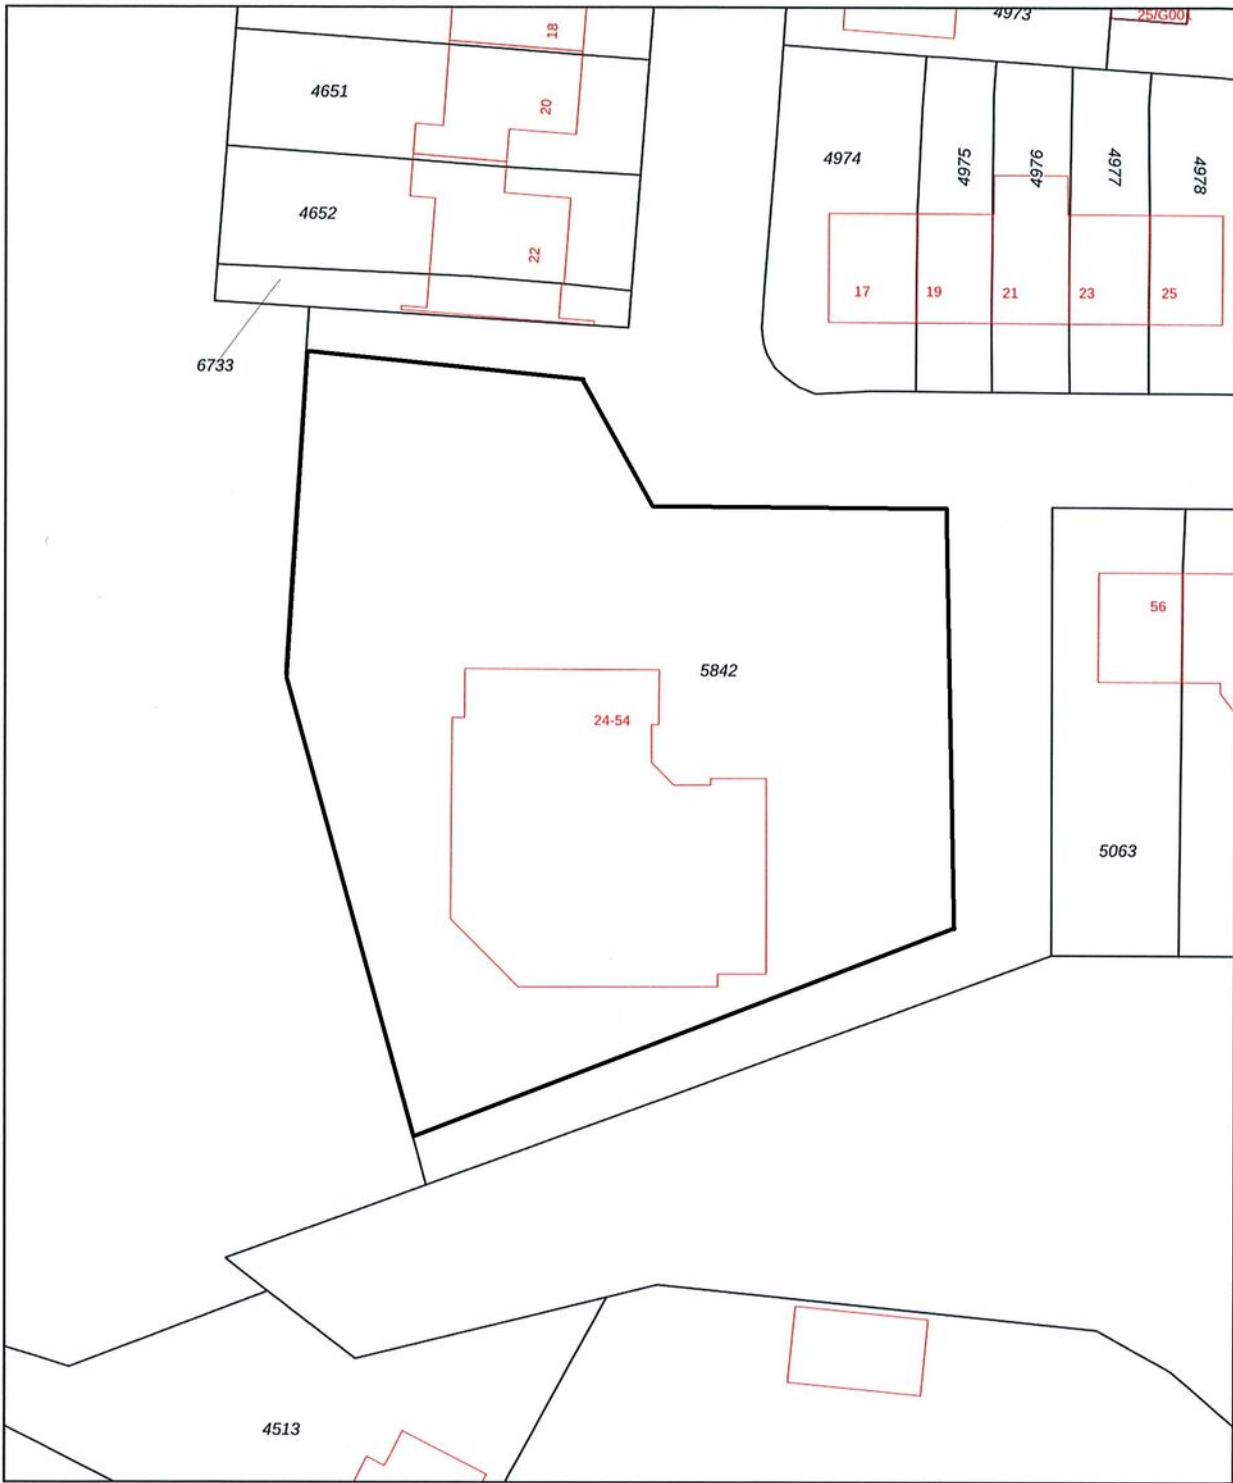

|                                    |                            |                               |  |
|------------------------------------|----------------------------|-------------------------------|--|
| <b>12345</b><br>Perceelnummer      | Deze kaart is noordgericht | Schaal 1: 500                 |  |
| <b>25</b><br>Huisnummer            |                            | Kadastrale gemeente Halsteren |  |
| — Vastgestelde kadastrale grens    |                            | Sectie C                      |  |
| — Voorlopige kadastrale grens      |                            | Perceel 5842                  |  |
| — Administratieve kadastrale grens |                            |                               |  |
| — Bebouwing                        |                            |                               |  |

Voor een eensluidend uittreksel, geleverd op 24 februari 2026  
De bewaarder van het kadaster en de openbare registers

Aan dit uittreksel kunnen geen betrouwbare maten worden ontleend.  
De Dienst voor het kadaster en de openbare registers behoudt zich de intellectuele eigendomsrechten voor, waaronder het auteursrecht en het databankenrecht.



# Bourgondisch Bergen op Zoom en omgeving

In Bergen op Zoom wacht je altijd een warm welkom. Gelegen te midden van wereldsteden Antwerpen en Rotterdam, dat maakt de gemeente Bergen op Zoom tot een ideale uitvalsbasis voor velen. En dan hebben we het over het stadshart nog niet gehad. De historische binnenstad van Bergen op Zoom telt maar liefst meer dan achthonderd monumenten. Het is een stad van prachtige panden, smalle steegjes en veel historie. Met als uitblikker het oudste stadspaleis van Nederland, Het Markiezenhof, met haar zalen, torens, binnenplaatsen en tuinen. Het bourgondische karakter van de stad maakt van Bergen op Zoom een heerlijke plek om te wonen. De vele restaurants, terrassen en

evenementen dragen daar graag aan bij. Ook als natuurliefhebber zit je goed in de gemeente Bergen op Zoom. De stad ligt middenin het natuurgebied De Brabantse Wal, met bos, heide en water. In de omringende dorpen Halsteren en Lepelstraat komt het knusse dorpsleven met de nabijheid van de stad samen: een ideale combinatie. Lepelstraat biedt veel mogelijkheden om landelijk te wonen. Halsteren kent een actief verenigingsleven en heeft vele voorzieningen in het gezellige dorps hart. Genieten van de rust doet u in de groenrijke omgeving van natuurgebied De Melanen en Fort Roovere met de uitzichttoren Pompejus en de wereldberoemde Mozesbrug als eyecatchers.



# Meest gestelde vragen

## -VOORWAARDEN-

### Asbest

Asbest is in het verleden veel toegepast in de bouw van woningen, bergingen en garages. Sinds 01 juli 1993 is de verkoop van asbesthoudende materialen in Nederland verboden. Woningen van voor die tijd kunnen dus asbesthoudende materialen bevatten. Vanwege dit feit nemen wij bij woningen welke zijn gebouwd vóór 1994 altijd in de koopakte een clause op waarin koper verkoper vrijwaart voor alle aanspraken die kunnen voortvloeien uit de aanwezigheid van enig asbest in de onroerende zaak.

### ONDERZOEKSPlicht

De onroerende zaak moet bij de eigendomsoverdracht de feitelijke eigenschappen bezitten die voor een normaal gebruik nodig zijn. Verkoper staat in voor de afwezigheid van gebreken die dit normale gebruik belemmeren, tenzij deze bij koper kenbaar waren op het moment dat de koopovereenkomst tot stand kwam. Voor de afwezigheid van andere (verborgen) gebreken hoeft verkoper in beginsel niet in te staan. Het risico hiervoor berust bij de koper. Een koper wordt desgewenst in de gelegenheid gesteld om voorafgaande aan de aankoop het nodige onderzoek te doen.

## -VRAGEN-

### Wanneer ben ik in onderhandeling?

U bent pas in onderhandeling als de verkoper reageert op uw bod. Dus: als er door de verkoper een tegenbod gedaan wordt. Daarnaast kan de verkopende makelaar uitdrukkelijk aangeven dat hij met u in onderhandeling is. U bent nog niet in onderhandeling als de verkopende makelaar aangeeft dat hij uw bod met de verkoper zal gaan overleggen.

### Mag een makelaar doorgaan met bezichtigen als er al over een bod onderhandeld wordt?

Ja, dat mag. Een onderhandeling hoeft namelijk niet tot een verkoop te leiden. De verkoper kan daarnaast mogelijk willen weten of er meer belangstelling is voor de woning. Er mag ook met meerdere kandidaten tegelijk onderhandeld worden. Uiteraard zal de verkopende makelaar hier alle partijen van op de hoogte stellen. De makelaar zal geen mededelingen doen over de hoogte van biedingen. Dit zou het overbieden kunnen uitlokken. Vraag de makelaar naar de te volgen procedure, indien u óók een bod wenst uit te brengen.

### Word ik koper als ik de vraagprijs bied?

Nee, niet automatisch. De vraagprijs wordt namelijk gezien als een uitnodiging tot het doen van een bod. Wanneer u de vraagprijs biedt, kan de verkoper vervolgens beslissen of hij uw bod wel of niet aanvaardt of dat hij zijn makelaar een tegenbod laat doen.

### Kan de verkoper de vraagprijs van een woning tijdens de onderhandelingen verhogen?

Ja, dat kan. Daarnaast heeft een potentiële koper ook de mogelijkheid om het eerder uitgebrachte bod te verlagen. Zodra de verkoper een tegenbod doet vervalt namelijk het eerdere door de kandidaat uitgebrachte bod. Pas wanneer de verkopende partij een bod aanvaardt, is er sprake van een koop.

### Als ik de 1e ben die belt voor een bezichtiging, als ik de 1e ben die de woning bezichtigt of als ik de 1e ben die een bod uitbrengt, moet de makelaar in deze gevallen ook het eerste met mij in onderhandeling gaan?

Op deze drie vragen is het antwoord nee. De verkopende makelaar bepaalt samen met de verkoper met wie hij in onderhandeling gaat. De verkopende makelaar heeft wel de verplichting u daarover te informeren. Het is verstandig om bij de makelaar na te vragen wat de verkoopprocedure is, dit om teleurstellingen voorkomen.

### Mag een makelaar tijdens de onderhandeling het systeem van verkoop wijzigen?

Ja, dat mag. Soms zijn er zo veel belangstellenden die de vraagprijs bieden of benaderen, dat het moeilijk te bepalen is wie de beste koper is. Op dat moment kan de verkoper – op advies van zijn makelaar – besluiten de biedingsprocedure te wijzigen in bijvoorbeeld een inschrijvingsprocedure. In deze procedure krijgen alle bidders een gelijke kans om een bod uit te brengen. De makelaar dient uiteraard eerst eventueel eerder gedane toezeggingen of afspraken na te komen, voordat de procedure veranderd wordt.

### **Wat is een optie?**

Een optie in juridische zin geeft een partij de keuze om door een eenzijdige verklaring een koopovereenkomst met een andere partij te sluiten. Partijen zijn het dan al eens over de voorwaarden van een koop, maar de koper krijgt bijvoorbeeld nog een week bedenktijd. Bij de aankoop van een nieuwbouwwoning is zo'n optie nog wel gebruikelijk. Bij het aankopen van een al bestaande woning wordt vaak ten onrechte het begrip "optie" gebruikt. Dan heeft het de betekenis van bepaalde toezeggingen die een verkopende makelaar kan doen aan een belangstellende koper, tijdens het onderhandelingsproces. Zo'n toezegging kan bijvoorbeeld inhouden dat een belangstellende koper een paar dagen de tijd krijgt om na te denken over een bod. De makelaar zal in de tussentijd niet met een andere partij in onderhandelingen gaan. Een "optie" kunt u niet eisen; de verkoper en verkopende makelaar beslissen zelf of er in een onderhandelingsproces bepaalde toezeggingen worden gedaan.

### **Zit de makelaarscourtage in de "kosten koper"?**

Onder 'kosten koper' vallen de kosten die de overheid koppelt aan de overdracht van een woning; de overdrachtsbelasting (2%), de notariskosten voor het opmaken van de leveringsakte en de kosten voor het inschrijven hiervan in het Kadaster. De verkoper schakelt een makelaar in voor het behartigen van zijn belangen tijdens de verkoopprocedure. De kosten hiervoor, de courtage, worden dan ook door de verkopende partij betaald.

### **Wanneer komt de koop tot stand?**

Als verkoper en koper het mondeling eens worden over de belangrijkste zaken, zoals de verkoopprijs, de opleveringsdatum, de ontbindende voorwaarden en eventueel over te nemen roerende zaken, worden deze afspraken vastgelegd in een door de verkopend makelaar opgestelde koopovereenkomst. Wanneer deze koopovereenkomst door beide partijen is ondertekend is de koop tot stand gekomen. Een ontbindende voorwaarde is overigens een belangrijk onderwerp. Het is erg belangrijk om dit tijdens de onderhandelingen te bespreken. Enkele voorbeelden zijn: financieringsvoorbehoud, uitkomst bouwkundige keuring en het niet verkrijgen van Nationale Hypotheekgarantie.

### **Waarborgsom of bankgarantie?**

Het is gebruikelijk dat de koper circa 7 weken na het tot stand komen van de koopovereenkomst een waarborgsom stort op de rekening van de notaris. De waarborgsom bedraagt 10% van de overeengekomen koopsom. In de praktijk wordt deze waarborgsom vaak vervangen door het stellen van een bankgarantie door de financiële instelling welke de hypotheek verzorgt.

### **Vragenlijst?**

De vragenlijst bevat vragen over de toestand en het onderhoud van de woning. Een verkoper is namelijk verplicht uitvoerig informatie te verstrekken aan de (kandidaat)koper wat hem of haar bekend is over de te verkopen woning. De vragenlijst is een formulier waarop al deze informatie staat beschreven en waarmee de verkopers aan hun mededelingsplicht voldoen. De lijst dient uiteraard (voor zover bekend) naar waarheid ingevuld te worden. Het ingevulde formulier kan door u te allen tijde bij ons worden opgevraagd en is tevens onderdeel van de koopovereenkomst.

### **Wat houdt de drie dagen bedenktijd voor de koper precies in?**

De wettelijk vastgestelde drie dagen bedenktijd houdt in dat u als koper zonder opgave van redenen de koop kunt ontbinden. De bedenktijd van drie dagen gaat in zodra een kopie van de getekende koopovereenkomst aan de koper ter hand is gesteld. De bedenktijd kan langer duren dan drie dagen als deze eindigt op een zaterdag, zondag of algemeen erkende feestdag. Hiervoor zijn regels opgesteld.

### **Uiteraard kunt u contact opnemen met ons kantoor, of met uw makelaar wanneer u andere vragen heeft.**

**Alle informatie omtrent dit object is met zorg samengesteld, maar voor de juistheid ervan kan door Helmig Makelaardij en Taxatieburo o/z B.V. geen aansprakelijkheid worden aanvaard, noch aan de vermelde gegevens enig recht worden ontleend. Nadrukkelijk is vermeld dat deze informatieverstrekking niet als aanbieding of offerte mag worden beschouwd.**

# Informatie over Move.nl

## **Wat is Move.nl?**

Move.nl is een online woningdossier, een platform waarin we alles in bijhouden over de woning. Zo treft u als kijker onder andere de brochure, vragenlijst, lijst van zaken en het energielabel van de woning. Via Move.nl kunt u ook een bieding uitbrengen. Op het moment dat u een bezichtiging inplant ontvangt u van ons een link per e-mail. Met deze link kunt u, uw account aanmaken en gegevens van de woning digitaal inzien. Heeft u meerdere bezichtigingen? Dan heeft u maar één account nodig. Bij het koppelen van uw bezichtiging aan de woning ontvangt u van iedere woning de informatie (overzichtelijk) in uw account. Ook wanneer u bezichtiging heeft bij een collega makelaar.

Voor de verkopende partij is dit account verder uitgebreid, zo heeft de verkoper in één oogopslag een compleet beeld van de status van de verkoop. Onder andere worden de bezichtigingen weergegeven in de agenda, kan de verkoper alle documenten digitaal inzien, eventueel aanvullen en kan de makelaar, "AVG-proof" biedingen delen met de verkoper.

## **Waarom werken we met Move.nl?**

Met ingang van 1 januari 2023 is iedere makelaar verplicht een biedlogboek te kunnen overleggen aan alle kandidaten welke een bieding op een woning hebben uitgebracht. Om de biedingen correct te kunnen weergeven dienen de biedingen digitaal te worden opgeslagen. Dit kan middels het online woondossier "Move.nl". Na het verstrijken van eventuele voorbehouden kan een kandidaat koper (een kandidaat welke een bieding heeft uitgebracht op een woning) het digitale biedlogboek van de betreffende woning opvragen bij de verkopend makelaar. Met een bieding wordt in het bovenstaande bedoeld: een reële bieding welke in verhouding staat tot de vraagprijs en waarde van de woning.

## **Hoe breng ik een bieding uit via Move.nl?**

U kunt een bieding uitbrengen via Move.nl door het biedingsformulier in uw account voor de betreffende woning te openen en stap voor stap het formulier volledig in te vullen. Nadat u het formulier heeft doorlopen kunt u, uw bieding compleet digitaal aanbieden bij de makelaar, waarna u een bevestiging krijgt via uw Move.nl account. De makelaar zal de bieding bespreken met de verkoper en houdt u telefonisch op de hoogte van het vervolg. Wilt u zeker weten dat uw bieding goed is doorgekomen of heeft u overige vragen kunt u altijd telefonisch contact opnemen met ons kantoor of de betrokken makelaar.

## **Is uw bieding geaccepteerd?**

Wanneer u een bieding heeft uitgebracht via Move.nl zal de verkopend makelaar mogelijk contact opnemen voor eventueel aanvullende vragen en de bieding bespreken met de verkopende partij. Indien u, als kandidaat koper, en de verkopende partij tot overeenstemming komen wordt u in het Move.nl dossier gekoppeld als koper. U krijgt dan een melding uw persoonsgegevens (en van uw eventuele medekoper) aan te leveren. De verkopend makelaar zal de koopovereenkomst opstellen en deze in concept met bijbehorende bijlagen aan u vrijgeven in het digitale dossier. Ook uw identificatie zal via Move.nl verlopen. Na ondertekening van de stukken zal de verkopend makelaar de, officieel, getekende versie uploaden in het dossier zodat alle betrokken partijen de documenten kunnen downloaden.

Mocht u vragen hebben over uw Move.nl account of komt u er niet helemaal aan uit? Dan kunt u altijd telefonisch contact met ons opnemen.

The logo for Move.nl is displayed in a large, lowercase, sans-serif font. The word 'move' is in blue, the '.nl' is in orange, and the final 'l' is a taller, slanted orange character.

# Welkom bij Helmig makelaardij



## Over ons

Het vinden van een perfecte match tussen zoeker en woning, dat is onze missie, een missie waar wij iedere dag vol overgave mee aan de slag gaan. Bent u op zoek naar een knusse, nostalgische woning? Liever modern en strak, of woon- en werkruimte ineen? Wij zoeken én vinden uw woning voor u. Dit geldt uiteraard ook bij het verkopen van uw woning. We ont-zorgen u graag volledig, zodat u precies weet waar u aan toe bent.

Dit alles kunnen we waarmaken door onze jarenlange ervaring en deskundigheid. We luisteren naar u, gaan aan de slag met uw wensen en denken graag met u mee. Een tevreden klant is onze grootste beloning.

Heeft u vragen?  
Neem gerust contact  
met ons op!



Dorpsstraat 107  
4661 HN Halsteren  
T 0164-685925

[info@helmigmakelaardij.nl](mailto:info@helmigmakelaardij.nl)  
[www.helmigmakelaardij.nl](http://www.helmigmakelaardij.nl)



Ons kantoor bevindt zich in het woonhuis van boerderij 't Lindeke in Halsteren.

# Helmig



Social media  
in @ f

Dorpsstraat 107, 4661 HN Halsteren  
info@heligmakelaardij.nl  
www.heligmakelaardij.nl

