





Valkkooglaan 17


1705 AM Heerhugowaard | € 340.000 k.k.

Kenmerken


 90 m²

 151 m²

 3 Slaapkamers

 Heerhugowaard

Welkom in uw nieuwe thuis

 072 555 55 00

 heerhugowaard@krk.nl

www.krk.nl





“ Wij maken van deze prachtige woning uw nieuwe thuis. ”

Uw contactpersoon



Jordy Duijn
NVM makelaar

☎ 072 555 55 00

✉ heerhugowaard@krk.nl



Inhoud

- 04 De woning
- 06 Begane grond
- 09 1ste verdieping
- 11 Tuin
- 13 Plattegronden
- 16 Locatie
- 18 Lijst van zaken
- 22 Extra informatie
- 25 Hypotheek
- 27 Onze dienstverlening
- 28 Klanttevredenheid
- 29 Ons team

De woning

In de wijk Oostertocht staat deze verzorgde tussenwoning met een indeling die je niet vaak tegenkomt. De woning beschikt namelijk over een slaapkamer op de begane grond, wat verschillende gebruiksmogelijkheden biedt. Denk bijvoorbeeld aan een thuiswerkplek, hobbyruimte, een slaapkamer of wellicht het uitbreiden van de woonkamer. Met circa 89 m² woonoppervlakte, drie slaapkamers en een verzorgde tuin is dit een woning die voor verschillende doelgroepen potentie biedt!

De woning ligt in een rustige woonwijk met alle dagelijkse voorzieningen dichtbij. Scholen, sportverenigingen, speelgelegenheden en supermarkt Aldi bevinden zich op korte afstand. Ook winkelcentrum Middenwaard, het NS-station van Heerhugowaard en diverse uitvalswegen richting Alkmaar en Amsterdam zijn goed bereikbaar. Hierdoor woont u centraal, terwijl de directe woonomgeving juist rustig en groen is



Specificaties

Vraagprijs: € 340.000,- k.k.

Soort woning: eengezinswoning

Bouwjaar: 1994

Woonoppervlakte: 90 m²

Perceeloppervlakte: 151 m²

Aantal kamers: 5

Aantal slaapkamers: 3

Aantal woonlagen: 2

Tuinligging: noordoost

Plaats: Heerhugowaard

Energie label: A



Begane grond

Via de voortuin bereikt u de entree van de woning. De hal geeft toegang tot de meterkast, het toilet, de (slaap)kamer en de woonkamer. De slaapkamer (staat niet tussen de foto's, zie plattegrond) kan ook uitstekend dienen als hobbyruimte of werkplek. De woonkamer bevindt zich aan de achterzijde van de woning en heeft door de grote raampartij een prettige lichtinval. Er is voldoende ruimte voor een zit- en eethoek. Vanuit de woonkamer kijkt u uit op de achtertuin. De keuken heeft een speelse indeling met een gezellig barretje en staat in open verbinding met de leefruimte.





1ste verdieping

Op de eerste verdieping bevinden zich twee slaapkamers van goed formaat. Dankzij de rechte gevels zijn de ruimtes efficiënt in te delen. Daarnaast is een aparte wasruimte/berging (zie plattegrond) waarin zich de CV en wasmachineopstelling bevinden. De badkamer is voorzien van een inloopdouche, wastafel en toilet.





De tuin


De achtertuin ligt op het noordoosten en is verzorgd aangelegd. Door de diepte van circa 10 meter geniet je de hele dag door van zowel zon als schaduw. Achterin de tuin staat een vrijstaande houten berging voorzien van elektra. Daarnaast beschikt de tuin over een achterom.





Plattegrond

Begane grond

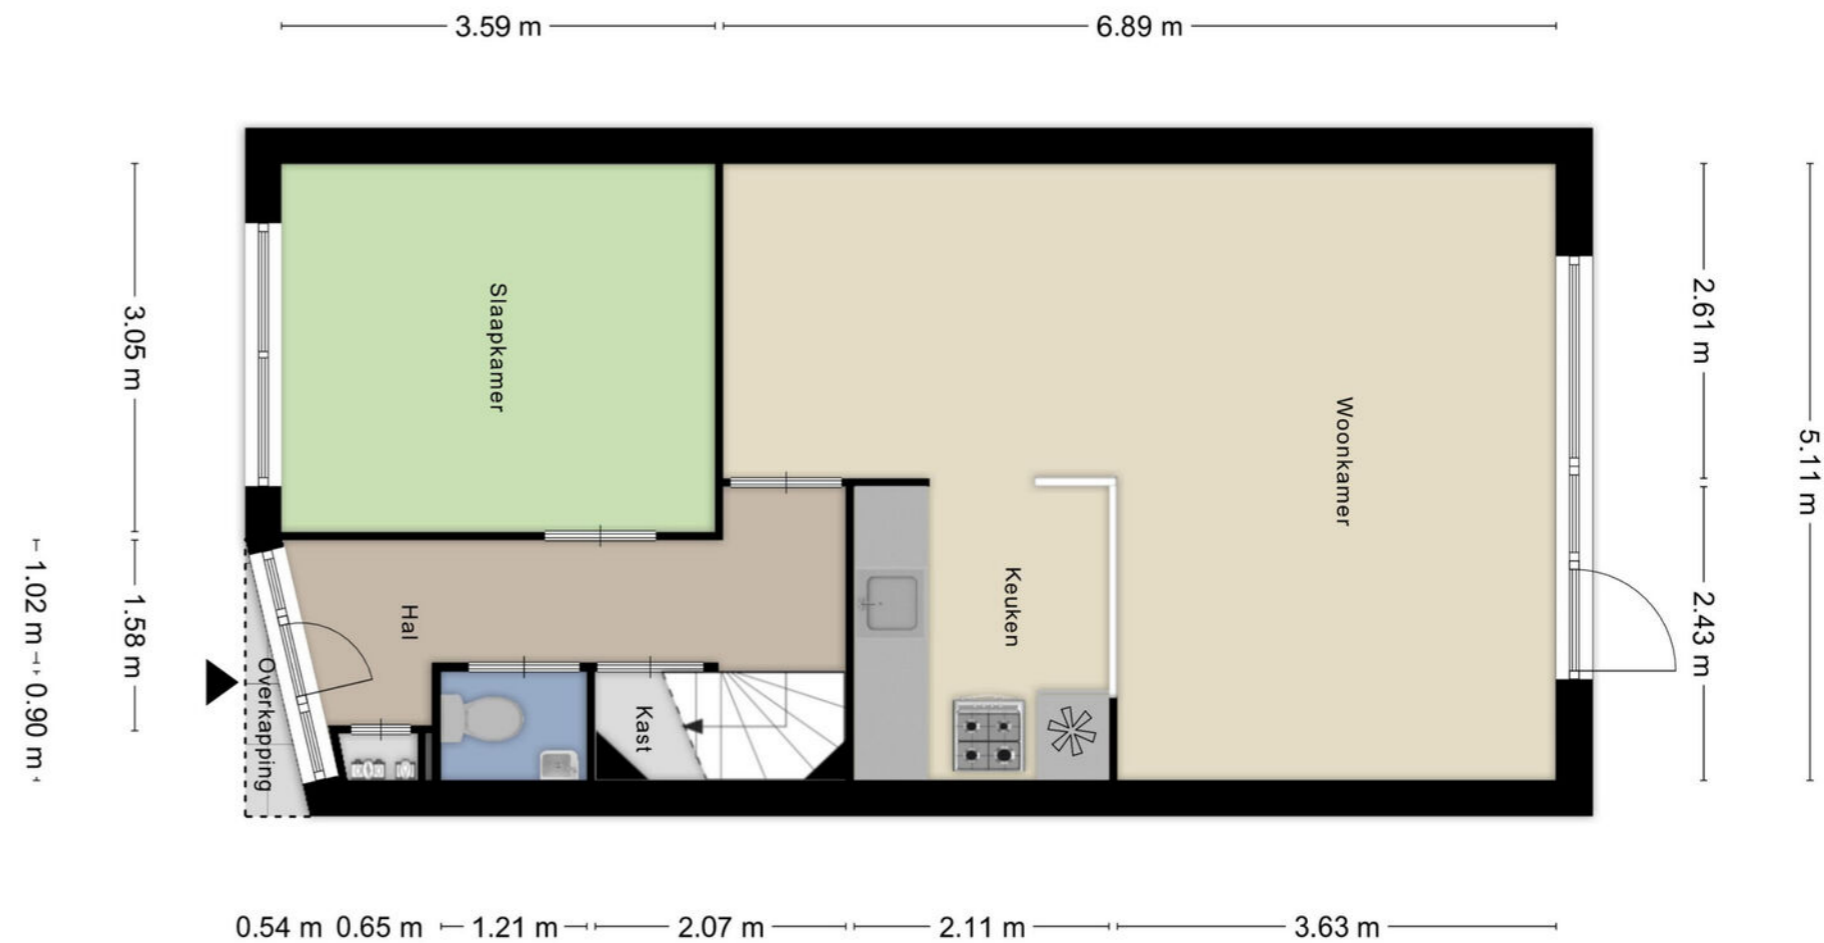


Plattegrond


Eerste verdieping



Plattegrond


Tweede verdieping

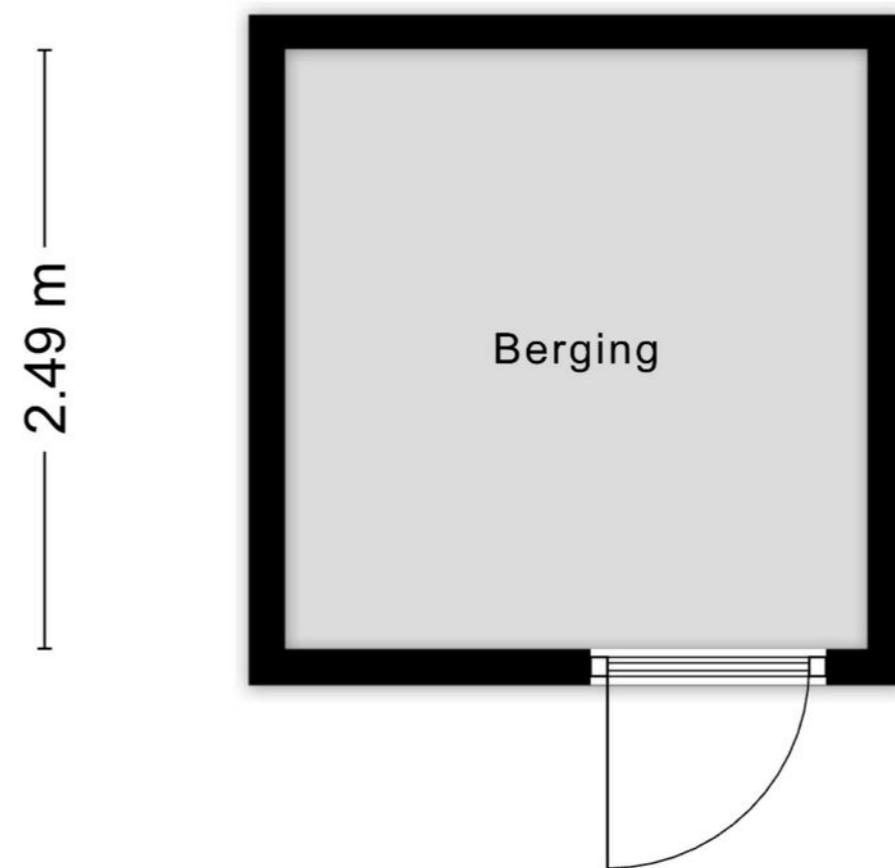

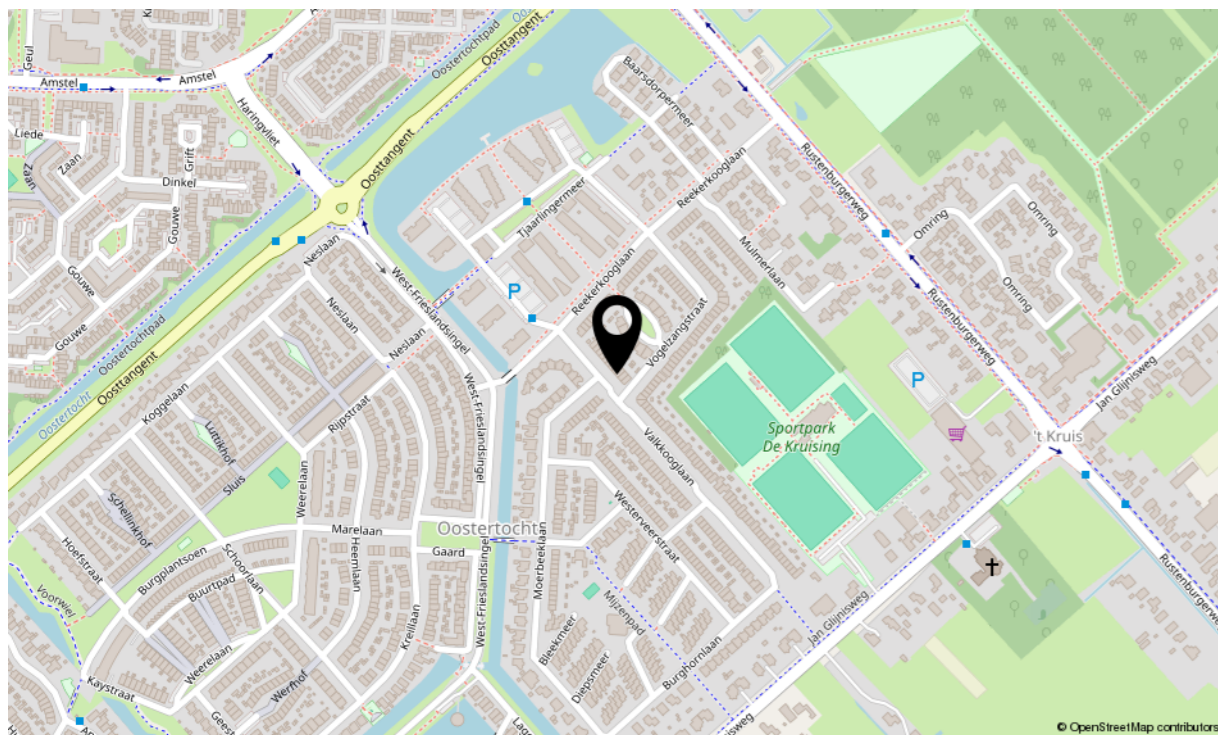

Locatie


Valkkooglaan 17

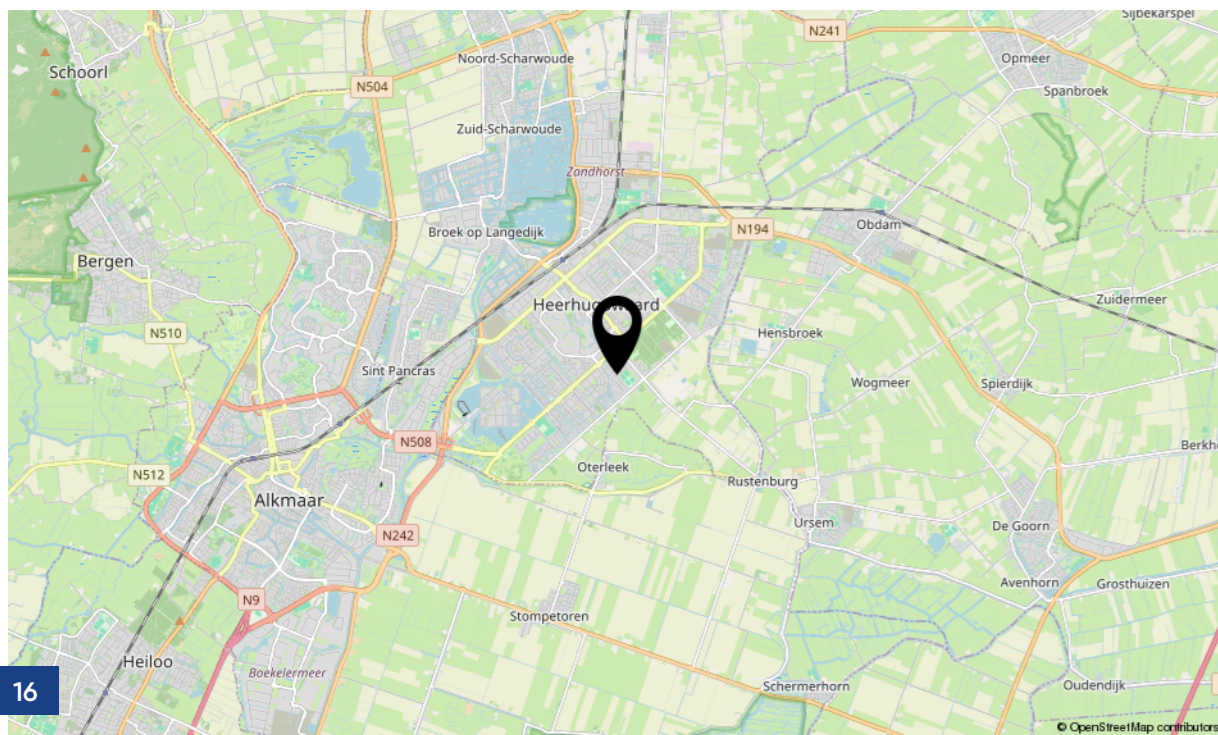

Kadastrale info

Kadastrale kaart

Gemeente: Heerhugowaard
Sectie: P
Huisnummer: 17
Perceelnummer: 2715
Grootte: 151 m²

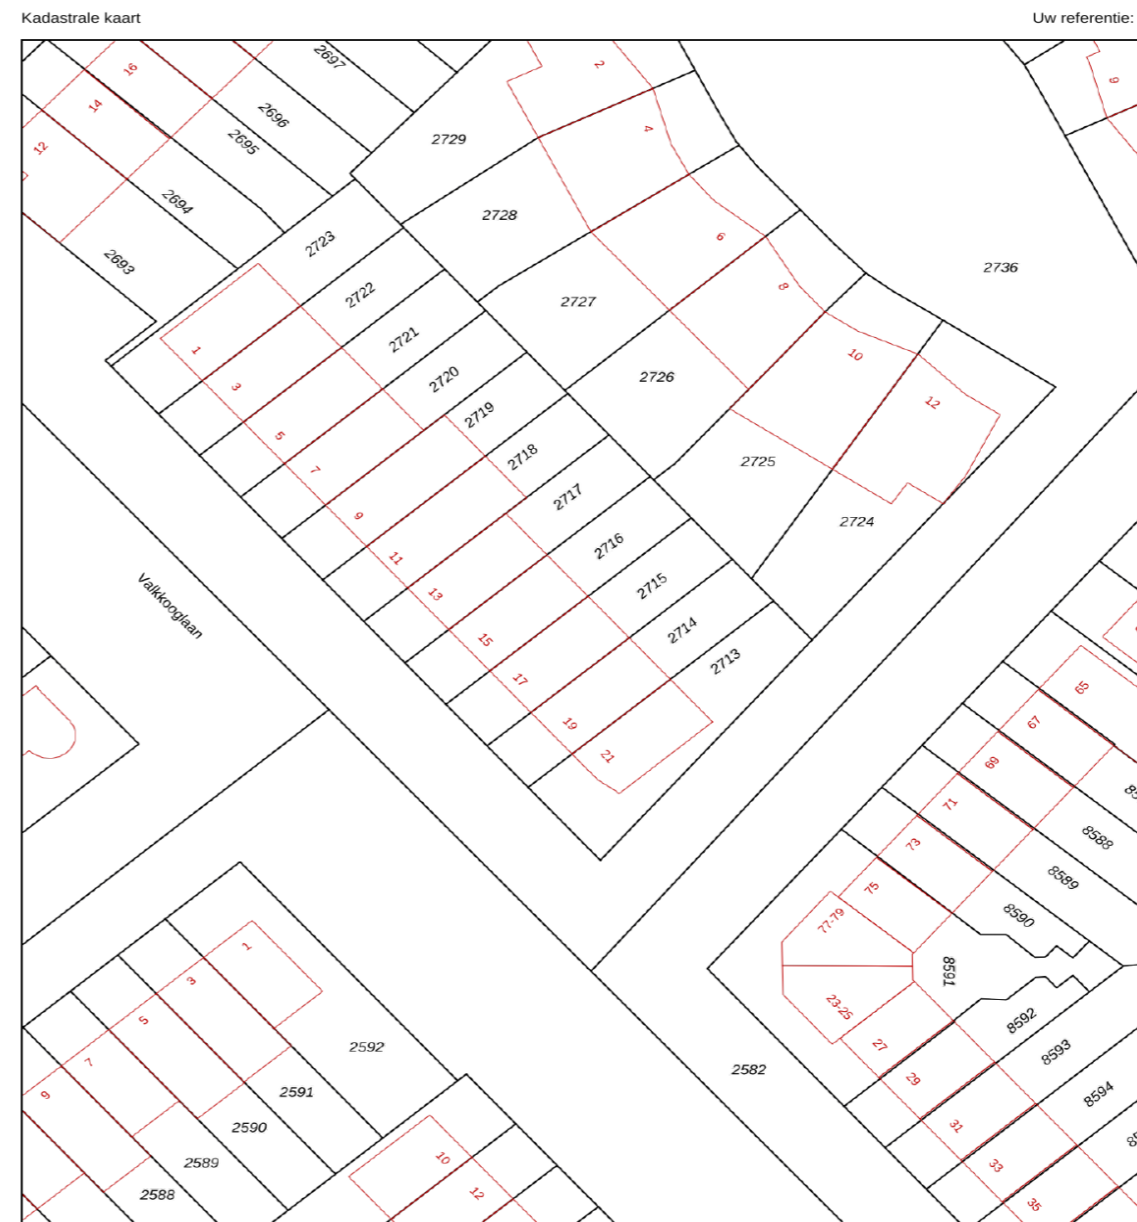

<p>12345 25</p> <p>— Vastgestelde kadastrale grens — Voorlopige kadastrale grens — Administratieve kadastrale grens — Bebouwing</p>	<p>Schaal 1: 500</p> <p>Kadastrale gemeente Heerhugowaard Sectie P Perceel 2715</p>	<p>kadaster</p>
--	---	------------------------

Voor een eensluidend uittreksel, geleverd op 1 juni 2026. De bewaarder van het kadaster en de openbare registers behoudt zich de intellectuele eigendomsrechten voor, waaronder het auteursrecht en het databankenrecht.

Extra informatie

Onderhoud

De staat van onderhoud en beoordeling van de bouwkundige staat geldt op basis van visuele waarnemingen, gerelateerd aan de ouderdom van het object. Een uitgebreide bouwkundige opname valt nadrukkelijk buiten het kader van deze brochure. Dit behoort eventueel tot de onderzoeksplicht van de kandidaat-koper(s).

Bij woningen ouder dan circa 20 jaar wordt er een ouderdomsclausule opgenomen waarin koper verklaart bekend te zijn met de staat van de woning.

Aansprakelijkheid

Het bovenstaande behelst slechts een globale omschrijving van een object. De informatie berust deels op door derden aan onze kantoren verstrekte gegevens. Met de meeste zorg hebben wij deze informatie verwerkt doch kunnen ten aanzien van de juistheid van deze gegevens geen aansprakelijkheid aanvaarden. Aan deze brochure kunnen geen rechten worden ontleend.

Zekerheidsstelling

De waarborgsom/bankgarantie is 10% van de koopsom. De koper dient deze binnen 6 weken na de dag dat overeenstemming is bereikt over de koopsom en de overige voorwaarden bij de desbetreffende notaris te deponeren.

Lijst van zaken

Een lijst van zaken is in deze brochure aanwezig. Hierin staat wat er bij de koop is inbegrepen en wat niet.

Bedenktijd

De koper die een natuurlijke persoon is en niet handelt in de uitoefening van een beroep of bedrijf heeft bedenktijd om de koopovereenkomst te ontbinden. De bedenktijd duurt drie dagen en begint om 00.00 uur op de dag die volgt op de dag dat de tussen partijen opgemaakte akte (in kopie) aan de koper ter hand wordt gesteld.

Objectinformatie

Deze objectinformatie beoogt geen uitputtende lijst te geven met betrekking tot mogelijk aanwezige gebreken in de woning. De informatie die is vermeld, is verkregen van de eigenaar/verkoper en uit eigen waarnemingen ter plaatse en heeft als bedoeling om de koper zo goed mogelijk te informeren en tegelijk te voldoen aan de op de verkoper rustende mededelingsplicht.

Onderzoeksplicht koper + mededelingsplicht

Op grond van het Burgerlijk Wetboek rust er op de koper van een woning een onderzoeksplicht. Dit houdt in dat de koper zelf verantwoordelijk is voor de beoordeling of de woning de eigenschappen bezit om te voldoen voor het gebruik dat hij van de woning willen maken. Het verdient dan ook aanbeveling om een ter zake (bouwkundig) deskundige in te schakelen. Indien koper die besluit om niet tot inschakeling van een deskundige over te gaan, komen eventuele nadelige gevolgen hiervan volledig voor zijn en/of haar rekening.

Mededeling tot verkoop

Alle verstrekte informatie dient gezien te worden als een uitnodiging om in onderhandeling te treden. Een bieding gelijk aan de gestelde vraagprijs doet dan ook niet direct een koopovereenkomst tot stand komen.

Extra informatie

Gunning

Verkoper behoudt zich uitdrukkelijk het recht voor het object te gunnen aan de gegadigde van zijn en/of haar keuze. Een overeenkomst komt tot stand, indien overeenstemming is bereikt over de koopsom, oplevering, bijkomende voorwaarden, roerende zaken en de koopovereenkomst is ondertekend en de wettelijke bedenktijd is verlopen.

Koopovereenkomst

Behoudens nadere afspraken gelden de standaardregels, zoals deze voorkomen in de modelkoopakte die is opgesteld door de Nederlandse Vereniging van Makelaars NVM, de Consumentenbond en de Vereniging Eigen Huis. De waarborgsom (of bankgarantie) is gebruikelijk 10% van de koopsom en wordt voldaan aan de notaris.

Eventueel door de koper te maken voorbehouden (zoals het verkrijgen van hypotheek, Nationale Hypotheek Garantie), worden alleen vermeld als deze in de onderhandelingen zijn afgesproken. Er kunnen aanvullende clausule worden opgenomen wanneer de makelaar dit nodig acht.

Erfdienstbaarheden en bijzondere bepalingen

Aan elke onroerende zaak kunnen bijzondere bepalingen verbonden zijn. Deze worden dan aan elke opvolgende eigenaar opgelegd. Ze staan gewoonlijk in het eigendomsbewijs. Een kopie van het eigendomsbewijs kunt u vinden in het Move account waar u een uitnodiging voor ontvangt.

Indien de woning gebouwd is in de periode van 1965–1983 bestaat de mogelijkheid dat de constructie is uitgevoerd met betonnen vloeren zoals Kwaaitaal-, Omnia- of Mantavloeren. Er is gebleken dat in gebieden met een hoge vochtigheidsgraad betonschade kan ontstaan door in de vloer aanwezige chloriden, die de sterkte van het beton en eventuele bewapening kan aantasten.

Is de woning gebouwd in de periode tussen 1963–1990, dan zijn er mogelijk asbesthoudende materialen verwerkt. Bij de eventuele verwijdering van deze materialen dienen op grond van de geldende milieuregelingen speciale maatregelen genomen te worden, die extra verwijderingskosten met zich mee kunnen brengen. De toepassing en verkoop van asbest zijn sinds 1 juli 1993 nagenoeg verboden.

Bouwkundige risico's

Deze brochure is door ons kantoor met de meeste zorg samengesteld aan de hand van de door de verkoper aan ons ter hand gestelde gegevens en tekeningen. Derhalve kunnen wij geen garanties verstrekken, noch kunnen wij op enigerlei wijze eventuele aansprakelijkheid voor deze gegevens aanvaarden.

Meetinstructie gebaseerd op NEN2580

De Meetinstructie is bedoeld om een meer eenduidige manier van meten toe te passen voor het geven van een indicatie van de gebruiksoppervlakte. De Meetinstructie sluit verschillen in meetuitkomsten niet volledig uit, door bijvoorbeeld interpretatieverschillen, afrondingen of beperkingen bij de uitvoering.

Extra informatie

Notariskeuze koper

Indien u als koper een notaris verkiest buiten een straal van 20km van de woning (let op in regio groot Amsterdam), zullen eventuele kosten ten behoeve van een volmacht voor verkopers voor rekening van kopers komen. Ook wanneer de kosten voor de verkoper hoger uitvallen dan bij de meeste andere notarissen, komen deze kosten voor rekening van de koper.

Koop onroerende zaken en aanneming van werk

Op grond van de wet kan de koopovereenkomst van een woonhuis nog slechts schriftelijk worden aangegaan. Een door beide partijen getekend exemplaar of afschrift hiervan moet aan de koper ter hand worden gesteld. De koper heeft dan (vanaf de dag erop volgend, 0.00 uur) gedurende drie werkdagen het recht de koop te ontbinden. De wettelijke bedenktijd geldt overigens niet voor de koper die handelt in de uitoefening van een bedrijf of beroep, en ook niet voor de verkoper.

Daarnaast heeft de koper het recht de koopovereenkomst in te schrijven in de openbare registers. Gedurende de bedenktijd kan dit slechts wanneer de akte is opgesteld en mede ondertekend door een notaris. Deze inschrijving / registratie biedt de koper bescherming tegen rechtshandeling en rechtsfeiten, die zich na de dag van inschrijving hebben voorgedaan zoals vervreemding, bezwaring, verhuur, faillissement of onder bewindstelling. Deze inschrijving heeft slechts effect indien de juridische levering (eigendomsoverdracht) binnen 6 maanden na de inschrijving zal plaatsvinden. De kosten welke hieraan zijn verbonden komen voor rekening van koper.

De wet identificatieplicht bij dienstverlening

Deze wet brengt mee, dat wij alle partijen dienen te identificeren aan de hand van een geldig paspoort/identiteitskaart, een Nederlands rijbewijs of een geldig verblijfsdocument. Kopieën van deze documenten dienen tevens bij de koopakte te worden gevoegd.

Maakt u zich géén zorgen over uw hypotheek


Bij het kopen van een woning komt er veel op u af. Eén van de zaken die waarschijnlijk geregeld moet worden, is de financiering.

Wat kunt u maximaal lenen? Welke hypotheekvorm en rentevariant passen het beste bij uw situatie? Is het verstandig om eigen geld in het huis te steken? Er is vaak meer mogelijk dan u denkt!

- ✓ Onafhankelijk financieel dienstverlener
- ✓ Keuze uit alle hypotheekverstrekkers
- ✓ Altijd uw eigen, vaste adviseur
- ✓ Lokale betrokkenheid



Voor het antwoord op dit soort vragen bevelen wij u van harte aan:

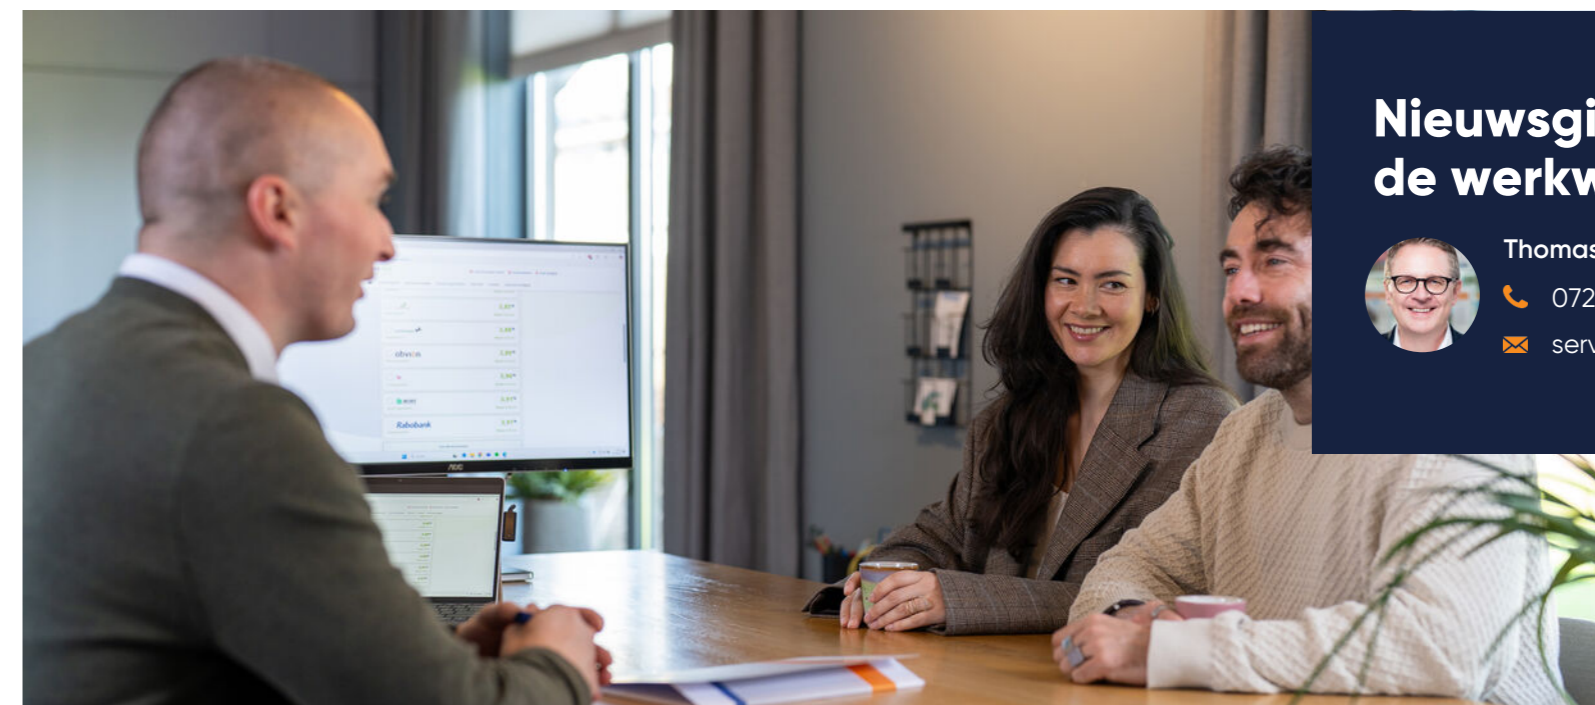

Nieuwsgierig naar de werkwijze?



Thomas Borgart

☎ 072 555 55 50

✉ serviceteam@hypnet.nl

Uw voorsprong op de woningmarkt

Het kopen van een woning in deze hectische woningmarkt is geen gemakkelijk proces. De vraag naar woningen is groter dan het aanbod en snelheid is vereist. U wilt echter geen overhaaste beslissingen maken. Bij KRK nemen wij u daarom aan de hand. Van een uitgebreid intakegesprek over uw woonwensen tot het moment dat u de sleutel van uw nieuwe huis in ontvangst mag nemen.

De aankoopmakelaars van KRK zoeken actief met u mee naar passend aanbod en ontzorgen u tijdens het gehele proces. Zij staan naast u tijdens bezichtigingen en geven advies over de huidige woningmarkt, bouwkundige aspecten, ontbindende voorwaarden en gemeentelijke bepalingen. Heeft u uw droomhuis gevonden? Dan leiden zij de onderhandelingen en controleren ze de koopovereenkomst en notariële stukken. Alles zodat u weloverwogen het beste huis koopt.


Meer weten?

KRK - Heerhugowaard

Middenwaard 2 C
1703 SE Heerhugowaard

072 555 55 00

heerhugowaard@krk.nl

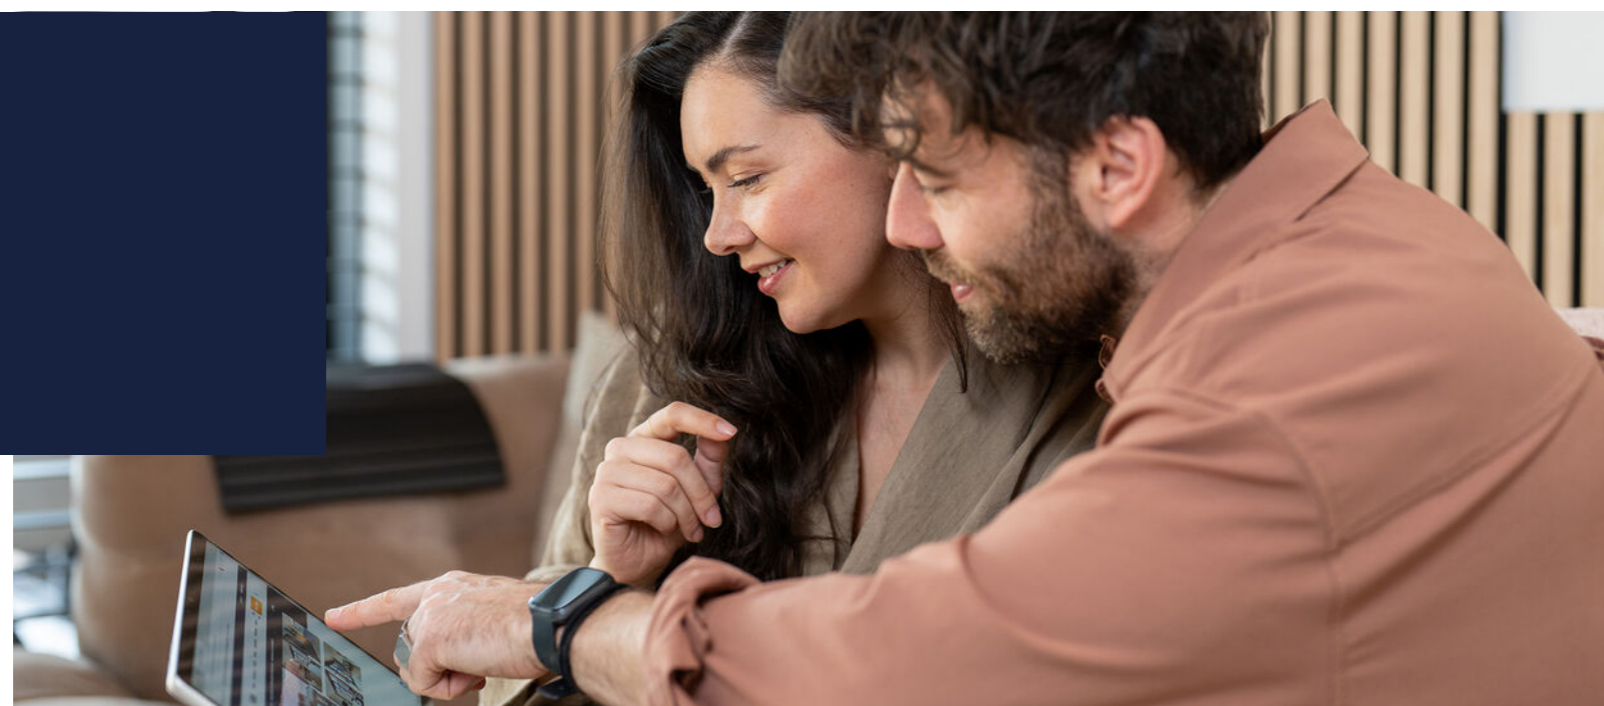


Onze dienstverlening

Een gedreven team vol ambitieuze makelaars die met plezier voor u aan de slag gaan. Dat klinkt bijna te mooi om waar te zijn. Toch vindt u het bij de makelaars van KRK. De professionals staan altijd klaar om uw vragen te beantwoorden, of u nu bij ons binnenloopt, mailt, Whatsappt of even belt. Ons doel? Uw verwachtingen overtreffen.

Als fullservicekantoor krijgt u het complete pakket bij KRK. Laat ons alles uit handen nemen. Ons team helpt bij de aankoop van uw droomwoning, de hypotheekadviseur gaat voor u aan de slag voor de best passende hypotheek en tegelijkertijd ontvangt u advies over verzekeringen. Natuurlijk staan we ook klaar voor de verkoop. Door onze laagdrempelige manier van werken, voelt u zich nooit bezwaard ergens naar te vragen. Daar zijn we voor.

Onze vijf vestigingen werken nauw samen en met een breed netwerk weten onze makelaars altijd wat er speelt in de markt. Hier kunnen wij u mee van dienst zijn:

- ✓ woningmakelaardij
- ✓ bedrijfsmakelaardij
- ✓ taxaties voor alle soorten vastgoed
- ✓ vastgoedbeheer en -advies
- ✓ hypotheek
- ✓ verzekeringen

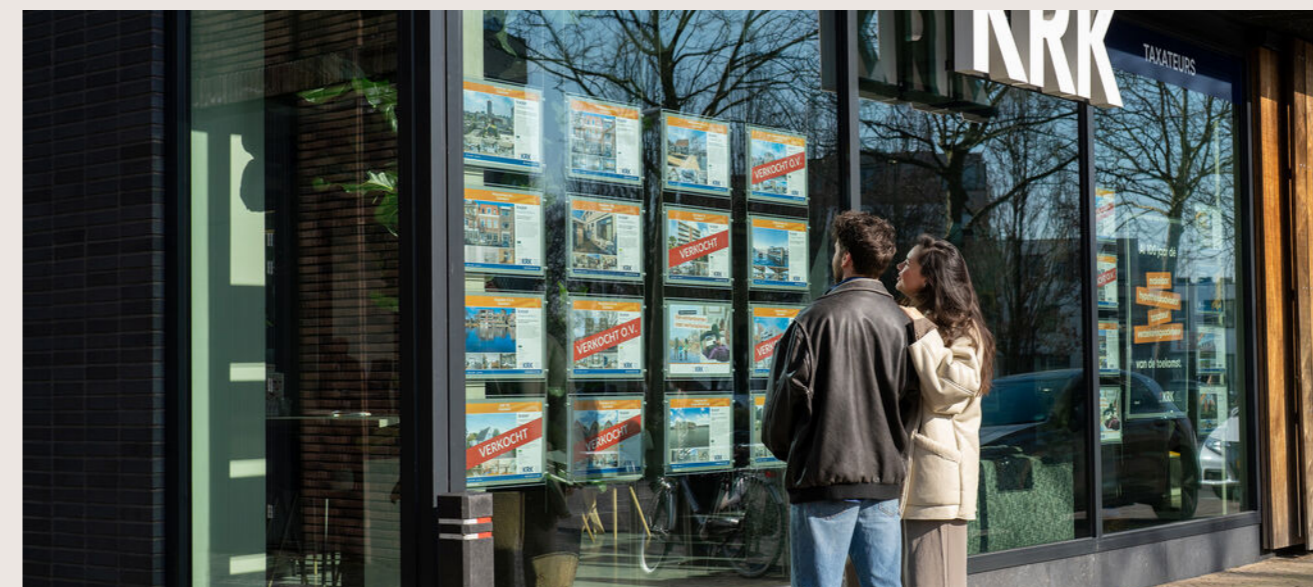

 **KRK**
DYNAMIS | makelaars
taxateurs
hypotheek
verzekeringen

Klanttevredenheid



"Vanaf het begin niets anders dan prima geholpen. We konden elk moment binnen lopen om iets te vragen en of een toelichting te krijgen. Ook telefonisch contact was zeer aangenaam en correct, ook deskundig."

9,0 **Stationsweg 8**
Geschreven op 8 augustus 2022

"KRK heeft ons perfect geholpen ons huis te verkopen. Goede adviezen voor de vraagprijs en over de lokale markt en fijn contact, zowel met de makelaar als met de binnendienst, hebben ons geholpen ons huis zeer snel te verkopen."

10 **Anna van Bossetuin 18**
Geschreven op 31 maart 2023

Alles naar wens geweest?
Laat een beoordeling achter op www.funda.nl

Verkoop gemiddelde

9,2

Op basis van 224 reviews



Aankoop gemiddelde

9,6

Op basis van 30 reviews



Ons team



Mariëlle Gerretschien
Registermakelaar/taxateur o.g.

☎ 072 555 55 00
✉ mariellegerretschien@krk.nl



Jordy Duijn
Kandidaat makelaar

☎ 06 33 32 41 25
✉ jordyduijn@krk.nl



Chrisje Rood
NVM makelaar

☎ 06 33 32 40 89
✉ chrisjerood@krk.nl



Lisanne Kolken
Financieel adviseur

☎ 06 57 92 37 36
✉ lisannekolken@krk.nl



Sylvia van Assema
Kandidaat makelaar

☎ 06 33 66 81 88
✉ sylviavanassema@krk.nl



Tessa Kos
Binnendienst medewerker

☎ 072 555 55 00
✉ tessakos@krk.nl



Thomas Borgart
Financieel adviseur

☎ 06 13 96 56 17
✉ thomasborgart@krk.nl

