



Louis Couperusstraat 52

Alkmaar

Vraagprijs

€ 625.000 k.k.



**van de ridder
makelaars**

0226 - 31 53 41
langedijk@riddermakelaars.nl
riddermakelaars.nl





Louis Couperusstraat 52 Alkmaar

Dit is er zo één waar alles samenkomt ... ruimte, comfort én een verrassend luxe woonbeleving! Dit royale en uitstekend onderhouden herenhuis is met recht een buitenkans te noemen. Met maar liefst vijf slaapkamers, een inbandige garage, meerdere buitenruimtes én een heerlijke lichtinval is dit een woning waar je jarenlang met ontzettend veel plezier zult wonen.

Gebouwd in 2004 en met een woonoppervlakte van circa 168 m² biedt deze woning precies wat je zoekt als je nét even meer wilt dan standaard. De combinatie van ruimte, praktische indeling en fijne leefruimtes maakt dit een ideaal huis voor grotere gezinnen, thuiswerkers of iedereen die gewoon graag royaal woont. En met een bushalte op slechts één minuut loopafstand is ook de bereikbaarheid uitstekend. De bruisende binnenstad van Alkmaar op een steenworp afstand!

Indeling begane grond: binnenkomst in de hal met meterkast en toegang tot de inbandig bereikbare garage, ideaal voor de auto, fietsen of extra bergruimte. Vanuit de hal stap je de woonkamer in en hier gebeurt het: een heerlijk brede, tuingerichte leefruimte waar licht en ruimte direct de boventoon voeren. De openslaande deuren naar de fraaie achtertuin zorgen voor een naadloze verbinding tussen binnen en buiten, waardoor je op zonnige dagen optimaal geniet van het buitenleven. De vloer is voorzien van een smaakvolle tegelvloer welke door de vloerverwarming altijd comfortabel aanvoelt. De keuken aan de voorzijde is uitgevoerd in een praktische hoekopstelling en extra apparatenwand. De keuken is voorzien van diverse inbouwapparatuur waaronder onder andere een 5-pits kookplaat met afzuigkap, vaatwasser en koel-/vriescombinatie, een fijne plek voor kookliefhebbers en gezellige momenten met familie of vrienden.

Eerste verdieping: op de eerste verdieping vind je een royale overloop, 3 slaapkamers en een complete badkamer met ligbad, douche, wastafel en toilet. Wat deze verdieping echt onderscheidt, zijn de terrassen aan zowel de voor- als achterzijde. Hier geniet je op ieder moment van de dag van zon, rust en privacy, een luxe die je zelden ziet bij dit type woningen.

Tweede verdieping: de tweede verdieping is verrassend ruim en biedt nog eens twee volwaardige slaapkamers (vierde en vijfde slaapkamer). Ideaal voor een groot gezin, gastenverblijf of thuiswerkplek. Daarnaast is er een technische ruimte met opstelplaats voor wasmachine en droger. Ook hier weer die fijne combinatie van ruimte en functionaliteit.

Deze woning onderscheidt zich door de royale maatvoering, fraaie architectuur, flexibiliteit in indeling en de aanwezigheid van meerdere buitenruimtes in combinatie met een inpandige garage en plek voor het parkeren op eigen terrein. Een compleet en comfortabel geheel waar je zó in kunt en waar je elke dag opnieuw geniet van ruimte en vrijheid. Bel ons kantoor voor een rondleiding ter plaatse, wij laten deze fraaie woning graag aan u zien.

Bijzonderheden / locatie-aspecten:

- Royale gezinswoning met maar liefst 5 slaapkamers;
- Inpandig bereikbare garage;
- Bushalte op ca. 1 minuut loopafstand, basisschool in de buurt, binnenstad op korte afstand, dichtbij uitvalswegen richting A9;
- Brede, lichte en tuingerichte woonkamer met openslaande deuren;
- Keurige keuken, toilet en badkamer;
- Terrassen op de eerste verdieping aan voor- en achterzijde;
- Elektrisch zonnescherm over de volledige breedte van de achtertuin;
- Parkeren voor 2 auto's op eigen terrein;
- De woning is voorzien van elektrische vloerverwarming in de woonkamer, keuken en badkamer;
- In 2025 buitenom geschilderd;
- Aanvaarding in overleg.


Kenmerken

Woonoppervlakte 168 m²
Perceeloppervlakte 181 m²

Gebouwgebonden buitenruimte 29 m²
Overige inpandige ruimte 16 m²

Inhoud 601 m³
5 Slaapkamers

Bouwjaar 2004
Energie label A

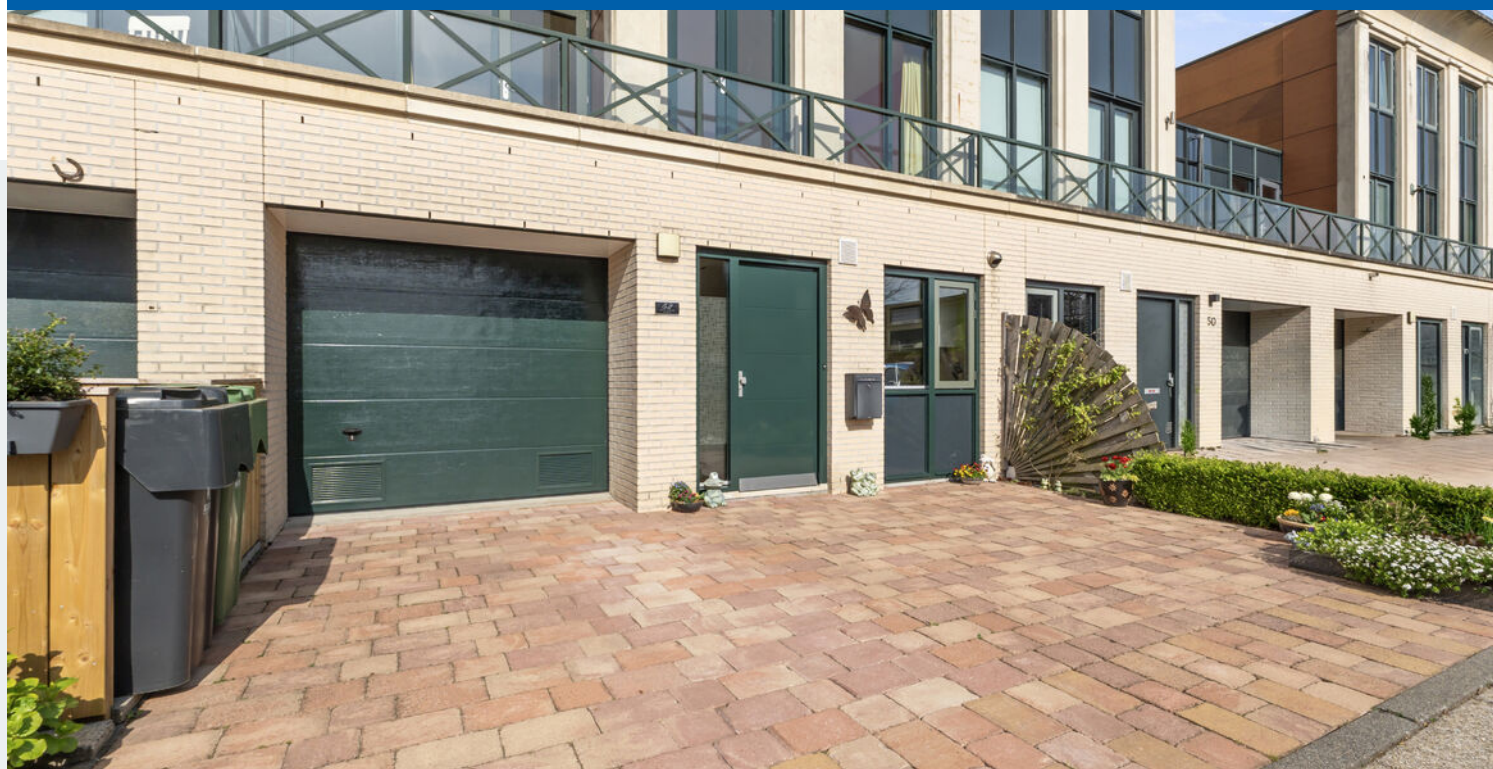

www.riddermakelaars.nl







www.riddermakelaars.nl











www.riddermakelaars.nl



















www.riddermakelaars.nl



www.riddermakelaars.nl




www.riddermakelaars.nl




Plattegrond

Begane Grond

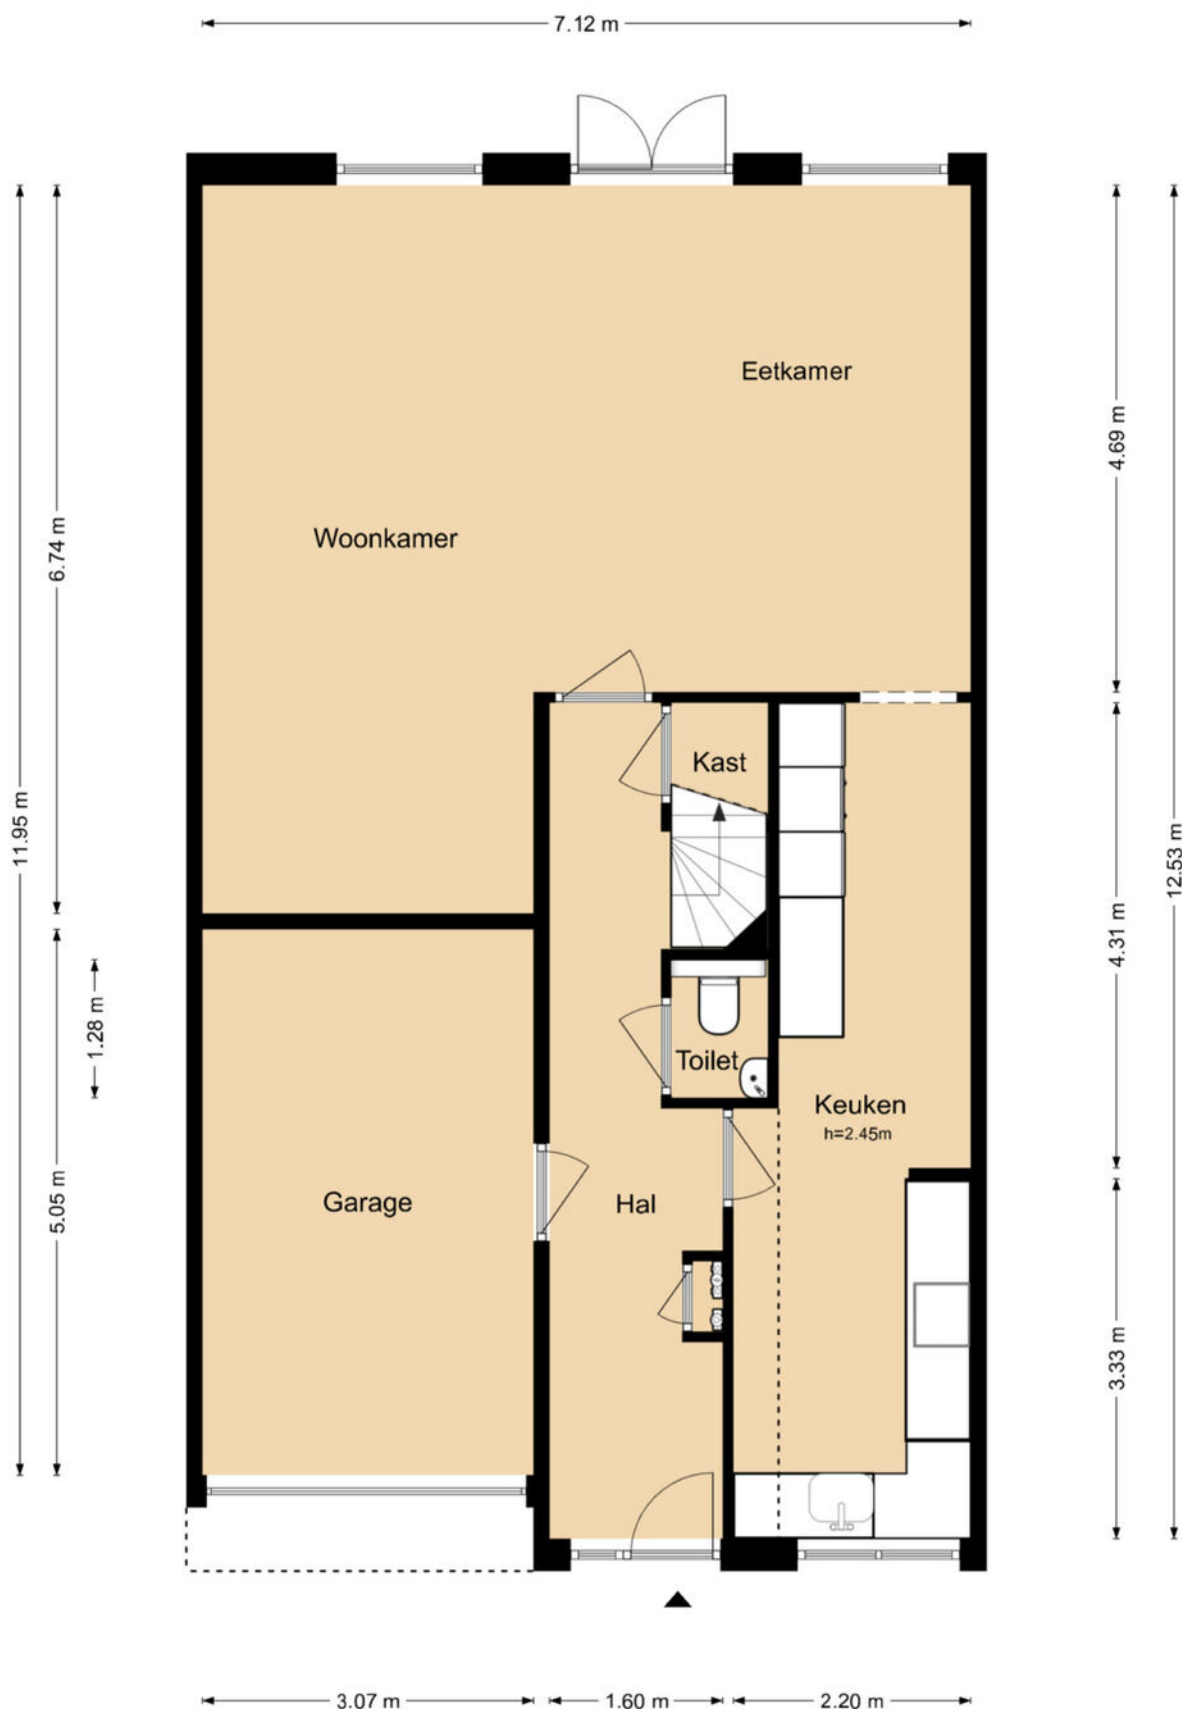

De plattegronden zijn geproduceerd voor promotionele doeleinden en ter indicatie.
Aan de plattegronden kunnen geen rechten worden ontleend

Plattegrond

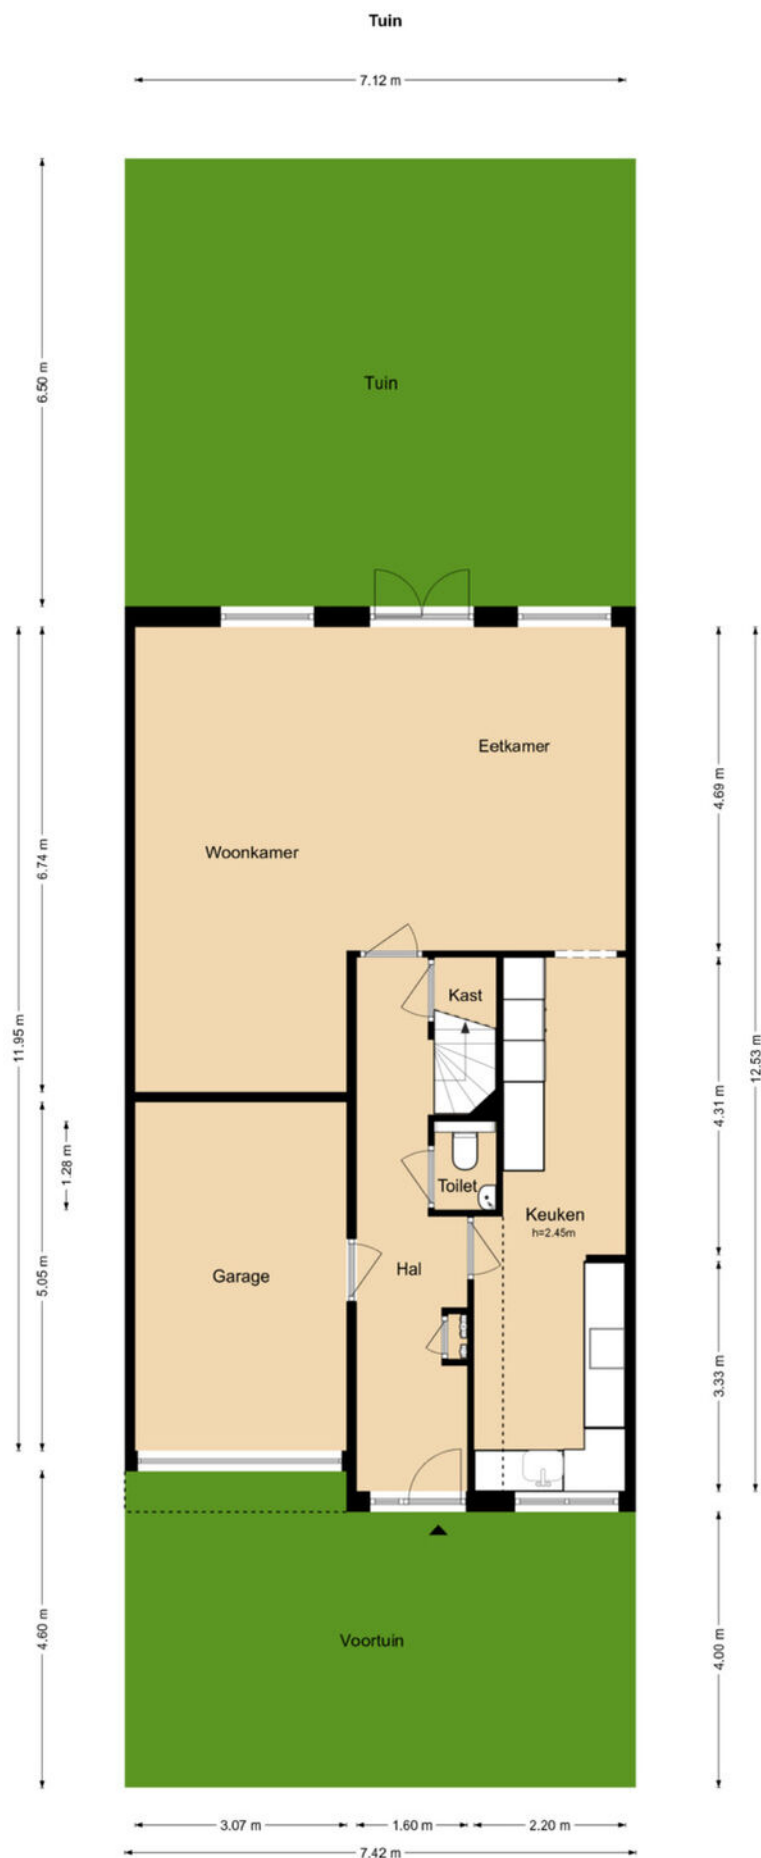


De plattegronden zijn geproduceerd voor promotionele doeleinden en ter indicatie.
Aan de plattegronden kunnen geen rechten worden ontleend



Plattegrond


Eerste Verdieping

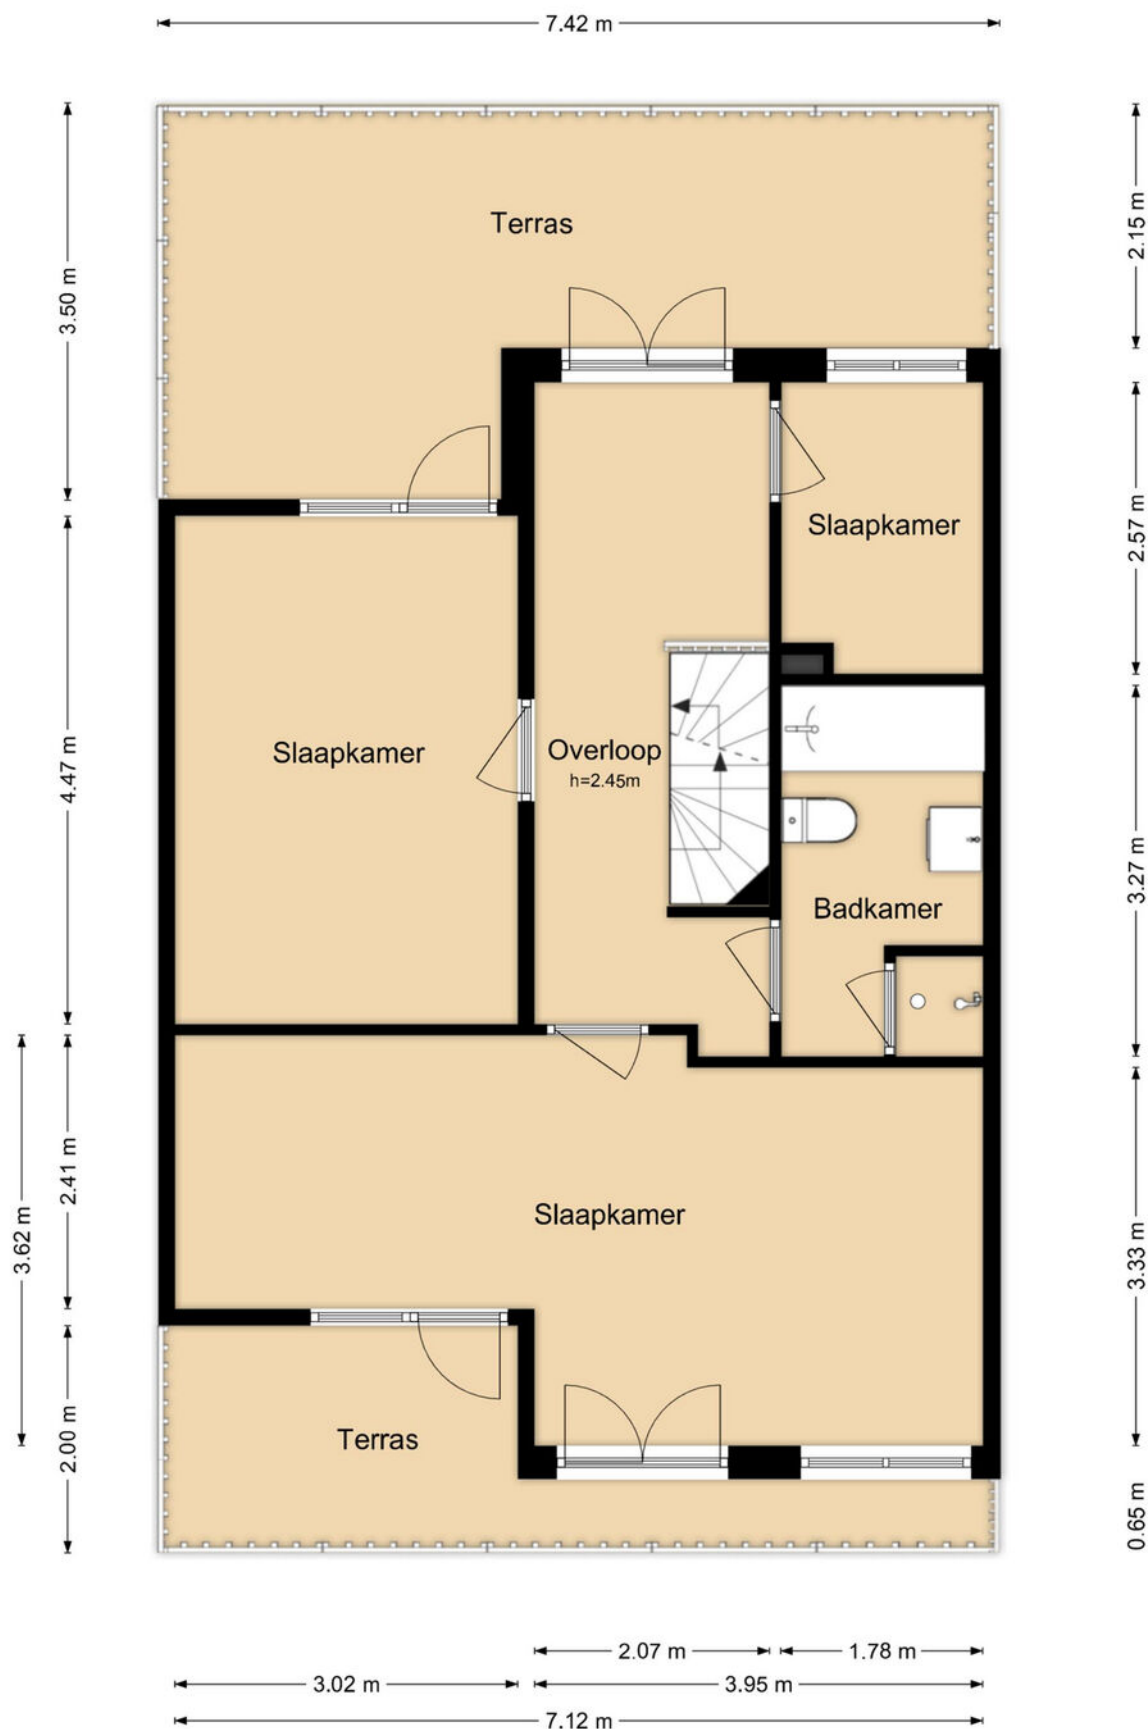

De plattegronden zijn geproduceerd voor promotionele doeleinden en ter indicatie.
Aan de plattegronden kunnen geen rechten worden ontleend

Plattegrond

Tweede Verdieping

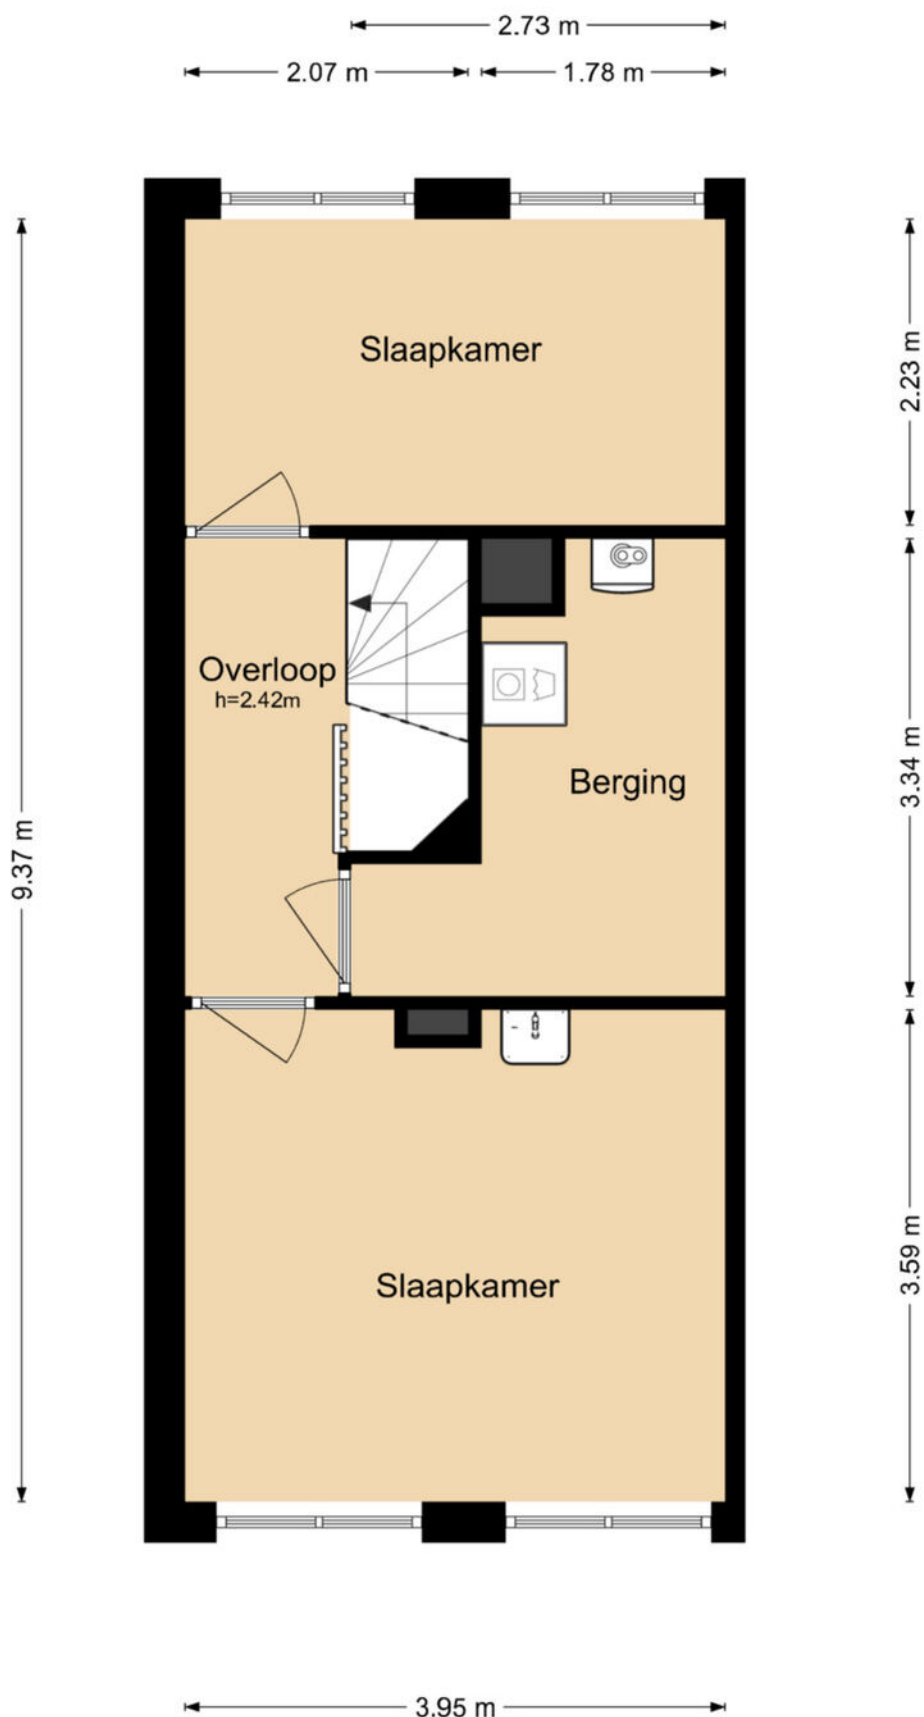

De plattegronden zijn geproduceerd voor promotionele doeleinden en ter indicatie.
Aan de plattegronden kunnen geen rechten worden ontleend

Kadastrale kaart

Kadastrale kaart

Uw referentie: ---



0 5 10 15 20 25m

12345

Deze kaart is noordgericht

Perceelnummer

25

Huisnummer

Vastgestelde kadastrale grens

Voorlopige kadastrale grens

Administratieve kadastrale grens

Bebouwing

Schaal 1: 500

Kadastrale gemeente Alkmaar

Sectie L

Perceel 2786

kadaster






Voor een eensluidend uittreksel, geleverd op 5 november 2024
De bewaarder van het kadaster en de openbare registers

Aan dit uittreksel kunnen geen betrouwbare maten worden ontleend.
De Dienst voor het kadaster en de openbare registers behoudt zich de intellectuele
eigendomsrechten voor, waaronder het auteursrecht en het databankenrecht.



www.riddermakelaars.nl

Locatie op de kaart

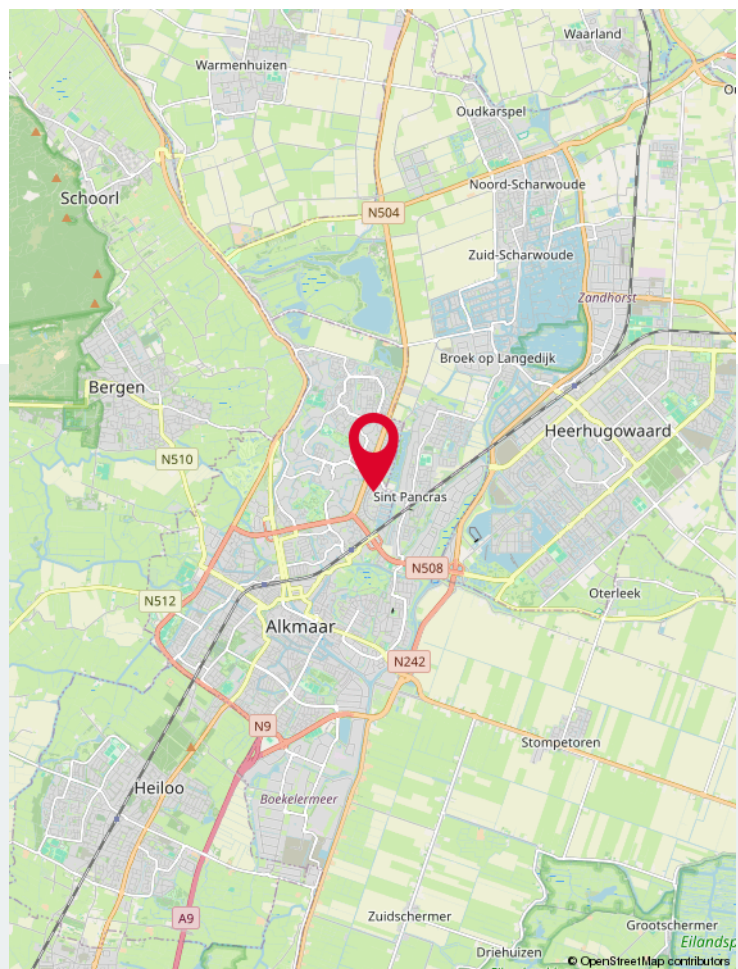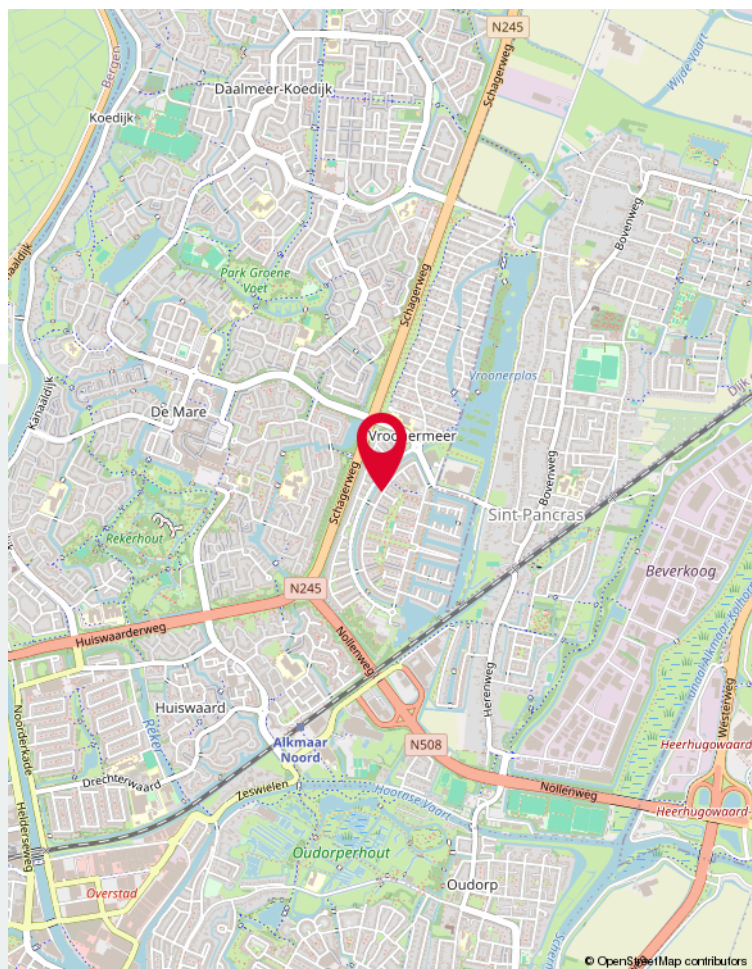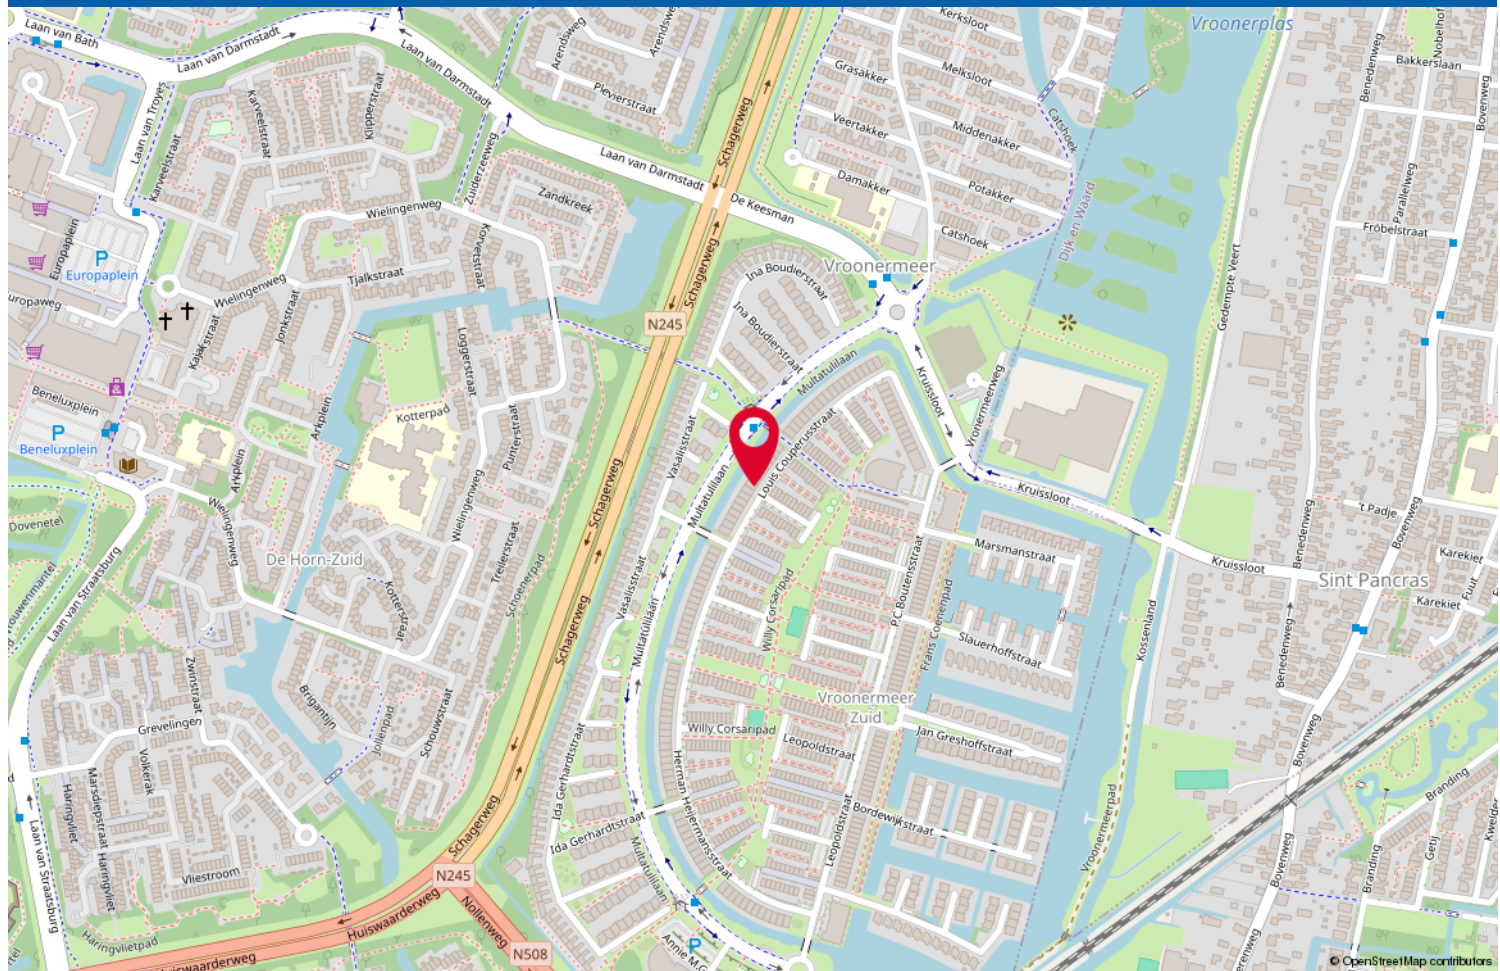

Lijst van zaken

	Blijft achter	Gaat mee	Ter overname
Woning - Interieur			
Verlichting, te weten			
- opbouwspots/armaturen/lampen/dimmers		X	
- losse (hang)lampen	X		
(Losse)kasten, legplanken, te weten			
- legplanken trapkast blijven achter. Gedeelte van opberg mogelijkheden garage blijven achter.		X	
Raamdecoratie/zonwering binnen, te weten			
- gordijnrails	X		
- gordijnen	X		
- rolgordijnen	X		
- jaloezieën	X		
Vloerdecoratie, te weten			
- laminaat	X		
- plavuizen	X		
Overig, te weten			
- schilderij ophangstelsysteem	X		
Woning - Keuken			
Keukenblok (met bovenkasten)	X		
Keuken (inbouw)apparatuur, te weten			
- kookplaat	X		
- (gas)fornuis	X		
- afzuigkap	X		
- oven	X		
- combi-oven/combimagnetron	X		
- koel-vriescombinatie	X		
- vaatwasser	X		
Woning - Sanitair/sauna			
Toilet met de volgende toebehoren			
- toilet	X		
- toiletrolhouder	X		
- toiletborstel(houder)		X	
- fontein	X		

Lijst van zaken

	Blijft achter	Gaat mee	Ter overname
Badkamer met de volgende toebehoren			
- ligbad	X		
- douche (cabine/scherm)	X		
- wastafel	X		
- planchet	X		
- toiletkast	X		
- toilet	X		
- toiletborstel(houder)		X	
Woning - Extérieur/installaties/veiligheid/energiebesparing			
Brievenbus	X		
Kluis	X		
(Voordeur)bel	X		
(Veiligheids)sloten en overige inbraakpreventie	X		
Rookmelders	X		
(Klok)thermostaat	X		
Zonwering buiten	X		
Telefoonaansluiting/internetaansluiting	X		
Waterslot wasautomaat		X	
Warmwatervoorziening, te weten			
- CV-installatie	X		
- geiser	X		
Tuin - Inrichting			
Tuinaanleg/bestrating	X		
Beplanting	X		
Tuin - Verlichting/installaties			
Buitenverlichting	X		
Tuin - Overig			
Overige tuin, te weten			
- (sier)hek	X		

Aanvullende gegevens

Uitnodiging/Bieding

De presentatie van de woning dient te worden gezien als een uitnodiging tot het uitbrengen van een bieding. De verkoper acht zich gerechtigd tot het aanhoren van meerdere biedingen. Ingeval verkoper min of meer gelijktijdig door verschillende gegadigden een koopvoorstel wordt gedaan, is de verkoper gerechtigd met één van hen een koopovereenkomst te sluiten. In de praktijk betekent dit, dat het voor potentiële kopers in dergelijke gevallen raadzaam is direct een zo goed mogelijk voorstel te doen voor wat betreft de prijs en voorwaarden. Het doen van een bieding betekent niet automatisch dat je er rechten aan kunt ontlenen.

Koopovereenkomst

Bij een tot stand gekomen overeenkomst zal door Van de Ridder Makelaars een NVM koopovereenkomst worden opgesteld. In de koopovereenkomst zal de gebruikelijke aanbesteding middels een waarborgsom of bankgarantie van tien procent van de koopsom worden opgenomen. Deze dient te worden voldaan bij de notaris.

Verkoper stelt uitdrukkelijk dat een verkoop niet eerder tot stand is gekomen dan wanneer zowel over de hoofdzaken (prijs / object), als over de details (oplevering, roerende zaken, ontbindende voorwaarden, etc.) overeenstemming is bereikt. De tussen verkoper en koper te sluiten koopovereenkomst komt uitsluitend tot stand als beide partijen een schriftelijke koopakte hebben ondertekend en deze overeenkomst komt tot stand onder de opschortende voorwaarde dat beide partijen deze akte ondertekenen.

Hypotheek

Een woning kopen is een spannende gebeurtenis. Het is daarom aan te raden zo spoedig mogelijk, mede gelet op eventueel op te nemen ontbindende voorwaarden, jouw hypothecaire mogelijkheden door een hypotheekadviseur te laten toetsen. Ter bepaling van jouw keuze op het gebied van de vele hypotheekmogelijkheden adviseren wij je een vrijblijvend en kosteloos gesprek met een onafhankelijk deskundige op het gebied van hypotheeken. Vraag ernaar bij jouw makelaar van Van de Ridder Makelaars.

Algemene ouderdomsclausule

Indien de woning ouder is dan 10 jaar, wordt in de koopovereenkomst een ouderdomsclausule opgenomen. Dit betekent dat de eisen die aan de bouwkwaliteit gesteld mogen worden aanzienlijk lager liggen dan bij nieuwe(re) woningen. Kopers aanvaarden alle in verband daarmee voorziene en/of te verwachten tekortkomingen van het onroerend goed, in het bijzonder wat betreft fundering, gevels, leidingen, lozingen, daken en eventueel installaties, ook voor zover die een tijdelijke belemmering kunnen zijn voor het normale gebruik van het verkochte. De kopers bevestigen dat het verkochte in de zin van art. 7.17 BW aan de gesloten koopovereenkomst beantwoordt.

Art. 7.17

1. de afgeleverde zaak moet aan de overeenkomst beantwoorden.
2. een zaak beantwoordt niet aan de overeenkomst indien zij niet de eigenschappen bezit die de koper op grond van de overeenkomst mocht verwachten. De koper mag verwachten dat de zaak de eigenschappen bezit die voor normaal gebruik daarvan nodig zijn en waarvan hij de aanwezigheid niet behoefde te betwijfelen, alsmede de eigenschappen die nodig zijn voor een bijzonder gebruik dat bij de overeenkomst is voorzien.

Aanwezigheid asbest

Bij woningen met een bouwjaar tot 1993 kunnen in de onroerende zaak asbesthoudende stoffen aanwezig zijn. Bij eventuele verwijdering van asbesthoudende materialen dienen op grond van milieuwetgeving speciale maatregelen te worden genomen. Koper verklaart hiermee bekend te zijn en vrijwaart verkoper voor alle aansprakelijkheid die uit de aanwezigheid van enig asbest in de onroerende zaak kan voortvloeien.

Voorbehoud

Hoewel gestreefd is naar een zo nauwkeurig mogelijke inventarisatie van de beschikbare gegevens, moet er van worden uitgegaan dat bovenstaande slechts indicatief is. De gegevens (bedragen, jaartallen, omschrijvingen etc.) zijn soms verkregen door mondelinge informatie. De koper heeft zijn eigen onderzoeksplicht naar alle zaken die voor hem van belang zijn. **Van de Ridder Makelaars** kan je desgewenst verwijzen naar de betreffende instanties. Door ons wordt geen aansprakelijkheid aanvaard behoudens voor zover de door ons verplicht afgesloten beroepsaansprakelijkheidsverzekering in voorkomend geval aanspraak op een uitkering geeft.

Inschrijving koopovereenkomst bij het Kadaster

Partijen kunnen de koopovereenkomst laten inschrijven in de openbare registers (gehouden bij het Kadaster). Inschrijving beschermt koper tegen latere inschrijvingen zoals bijvoorbeeld beslag en faillissement van de verkoper. De aan de inschrijving verbonden kosten komen voor rekening van koper.

Eigen huis

Indien je momenteel eigenaar bent van een woning, komen wij graag bij je langs voor een vrijblijvend kennismakingsgesprek. Hierbij kunnen wij direct een inschatting maken van de verkoopopbrengst van jouw woning. Dit bedrag kan relevant voor je zijn voor de te nemen beslissing omtrent de woning die je zojuist hebt bezocht.

Tot slot

Wij danken je voor de getoonde interesse in deze woning en het contact met Van de Ridder Makelaars. Namens de verkoper stellen wij het op prijs om een reactie naar aanleiding van de bezichtiging te ontvangen. Dit om onze opdrachtgever optimaal te kunnen informeren.

Inlichtingen

Van de Ridder Makelaars, Broek op Langedijk

Tel. 0226 - 31 53 41
langedijk@riddermakelaars.nl

Van de Ridder Makelaars, Alkmaar

Tel. 072 - 5 11 35 04
info@riddermakelaars.nl

Register Makelaars Taxateurs:

Angela Ruijter
Menno Adema
Dennis van der Gragt
Makelaar Taxateur
Wout van de Ridder

Binnendienst medewerkers:

Angela van de Weteringe Buijs-van de Ridder
Anneth van Vuure
Daphne Groen-Blom
Corine van de Ridder
Mariska van de Ridder
Frenk van de Weteringe Buijs





Gratis en vrijblijvende waarde-indicatie

**Ben je van plan om een andere woning te kopen?
Dan wil je natuurlijk weten wat jouw eigen woning waard is.**

Van de Ridder Makelaars helpt je daar graag bij en geeft een gratis en geheel vrijblijvende waarde-indicatie af van jouw huidige woning. Of je nu al concrete verhuisplannen hebt, je nog breed aan het oriënteren bent of misschien al een andere woning op het oog hebt: inzicht in je financiële mogelijkheden is belangrijk. Zeker in de huidige stijgende woningmarkt.

Onze makelaars zijn volledig op de hoogte van alle actuele ontwikkelingen en factoren die de waarde van jouw woning bepalen. De waarde-indicatie wordt mondeling afgegeven, is kosteloos en verplicht je tot niets. Je bepaalt volledig zelf of Van de Ridder Makelaars uiteindelijk jouw woning mag verkopen.

Één van onze 3 beëdigde register makelaars (NVM) komt graag vrijblijvend bij je langs

Je kunt voor een afspraak contact opnemen met één van onze kantoren:

Van de Ridder Makelaars Broek op Langedijk: 0226-315341 / langedijk@riddermakelaars.nl

Van de Ridder Makelaars Alkmaar: 072-5113504 / info@riddermakelaars.nl.

Reageren via het contactformulier op onze site kan ook:
(<https://riddermakelaars.nl/diensten/waardeindicatie/>)

Maak je liever gelijk persoonlijk kennis?

Stap dan gerust binnen bij één van ons kantoren aan het Marktpllein 77 in Broek op Langedijk of aan de Geestersingel 18 in Alkmaar.

Je bent van harte welkom!



www.riddermakelaars.nl



JOUW AANKOOPMAKELAAR

Is deze woning toch niet helemaal de woning die je zoekt? Schakel Van de Ridder makelaars dan in als jouw aankoopmakelaar.

Een huis kopen doe je niet zomaar, het is een grote stap waarbij veel op je afkomt. Het is fijn om in dit proces iemand naast je te hebben die weet waar hij over praat. Iemand die rust brengt en mee denkt.

Bij Van de Ridder makelaars lopen we met je mee bij elke stap van het aankoopproces. Omdat we de lokale markt als geen ander kennen, vinden we precies de woning die bij jou past. Soms nog voordat deze op Funda staat.

Dankzij onze ervaring en eerlijke blik betaal je een goede prijs en kom je niet voor verrassingen te staan.

Na de aankoop zorgen wij er voor dat de zaken professioneel worden afgewikkeld. Ook na de aankoop en eigendomsoverdracht staan wij voor je klaar!

Het enige dat je hoeft te doen is bepalen of de woning en de buurt bij je passen.

De rest regelen wij voor je!

Waarom kiezen voor Van de Ridder makelaars als jouw aankoopmakelaar?

- Wij weten sneller welke woningen er op de markt komen en houden je snel en continu op de hoogte van het nieuwe aanbod
- Onze aankoopmakelaars hebben inzicht in de waarde van de woning
- 3 makelaars die in de regio wonen en al circa 20 jaar werkzaam zijn in de makelaardij
- In deze hectische tijd is het voor een particulier lastig om bezichtigingen in te plannen, wij zorgen er voor dat je de woning wel kunt bekijken
- Wij adviseren jou bij het uitbrengen van een bod over de prijs, de ontbindende voorwaarden en andere zaken om tot een goede aankoop te komen
- Wij bieden jou zekerheid en persoonlijke begeleiding
- Na de aankoop wordt gezorgd voor een deskundige afwikkeling
- Wij verzorgen een nauwkeurige controle van de koopovereenkomst
- Bij de opleverinspectie zijn wij aanwezig





Over ons

Van de Ridder Makelaars is een echt familiebedrijf met vestigingen in Broek op Langedijk en Alkmaar. Twee dynamische NVM-kantoren gespecialiseerd in de verkoop, aankoop en taxatie van woningen.

Ons kantoor werd in 1973 opgericht door Wout van de Ridder en bestaat inmiddels al meer dan 53 jaar. Hoewel Wout zelf niet meer dagelijks op kantoor aanwezig is, vormt zijn ervaring de basis van onze manier van werken. Inmiddels werken zijn dochters verder aan het familiebedrijf en combineren zij die jarenlange expertise met een frisse moderne aanpak.

Kies je voor Van de Ridder Makelaars? Dan kies je voor zekerheid, ervaring en persoonlijke begeleiding. Deze kennis zetten wij dagelijks in om onze klanten optimaal te begeleiden bij één van de belangrijkste beslissingen in hun leven.

Ons team

Wij werken met drie beëdigde en gecertificeerde makelaars: Angela, Dennis en Menno. 3 makelaars met meer dan 20 jaar ervaring. Daarnaast staat onze binnendienst voor je klaar. Zes klantgerichte collega's die de makelaars optimaal ondersteunen: Angela, Corine, Daphne, Annet, Frenk en Mariska. Samen vormen wij een enthousiast en gemotiveerd team met jarenlange ervaring! En omdat we allemaal in de regio wonen, kennen we de omgeving als geen ander. Dat merk je in onze adviezen en onze aanpak.

Steengoed met mensen

Verhuizen doe je met gevoel. Het is een grote stap. Wij staan je graag bij in deze overgang naar een nieuwe fase in jouw leven. Of je nu je woning wilt verkopen, een nieuwe woning wilt kopen of allebei: wij nemen je zoveel mogelijk werk uit handen en regelen alle praktische zaken van A tot Z. Dat doen we met verstand van wonen, maar vooral met aandacht voor jou. Want hoe zakelijk het kopen of verkopen van een woning soms ook lijkt, makelen blijft mensenwerk.

Bij ons kun je rekenen op een makelaar die nuchter naar de feiten kijkt, duidelijk communiceert en je eerlijk advies geeft. Persoonlijk contact en jouw tevredenheid staan daarbij altijd voorop.

Veel tevreden klanten gingen je al voor

Onze klanten beoordelen ons gemiddeld met het prachtige cijfer 9,2.

Benieuwd naar hun ervaringen? Bekijk gerust de mooie reviews op onze site.

Lid van de NVM

Onze makelaarskantoren zijn aangesloten bij de NVM (Nederlandse Vereniging van Makelaars). Dat betekent dat je kiest voor zekerheid en kwaliteit. Wij werken volgens de NVM-Erecode: tien heldere gedragsregels die staan voor betrouwbaarheid, deskundigheid, onafhankelijkheid en kwaliteit.



Bekijk deze woning online!

webpace.visual.com/louis_couperusstraat52


van de ridder
makelaars

Louis Couperusstraat 52, Alkmaar



Scan deze code en
bekijk de woning
op je mobiel!





**van de ridder
makelaars**



Broek op Langedijk

Van de Ridder Makelaars

Marktplaats 77a
1721 CK Broek op Langedijk
(Winkelcentrum Broekerveiling)

Tel. 0226-315 341
langedijk@riddermakelaars.nl
riddermakelaars.nl



Alkmaar

Van de Ridder Makelaars

Geestersingel 18
1815 BA Alkmaar

Tel. 072-511 3504
info@riddermakelaars.nl
riddermakelaars.nl

**6 dagen
per week
geopend!**

Openingstijden

Ma t/m Wo	9:00 - 18:00
Donderdag	9:00 - 21:00
Vrijdag	9:00 - 18:00
Zaterdag	9:00 - 17:00

**Donderdag-
avond
koopavond!**



www.riddermakelaars.nl