



Dorperveldstraat 30
5941 DB, Velden

Vraagprijs € 398.000 k.k.

Geïnteresseerd of wilt u meer informatie? Neem contact met ons op.
venlo@ovida.com | 077 398 12 60



Omschrijving

Algemeen


In de geliefde nieuwbouwwijk 'De Vilgert' in Velden staat deze instapklare en energiezuinige tussenwoning uit 2020 te koop. Met een woonoppervlakte van circa 116 m², drie slaapkamers, een ruime zolderverdieping, 9 zonnepanelen en energielabel A+ biedt deze woning alles wat u van een moderne gezinswoning mag verwachten.

Bijzonderheden

- Moderne tussenwoning uit 2020
- Woonoppervlakte ca. 116 m²
- Energielabel A+
- 9 zonnepanelen
- Volledig geïsoleerd
- HR++ beglazing
- Vloerverwarming op de begane grond & badkamer
- Eigen Berging
- Moderne keuken met inductiekookplaat
- Drie slaapkamers
- Ruime zolderverdieping met mogelijkheden
- Instapklaar en modern afgewerkt
- Gelegen in een geliefde nieuwbouwwijk 'De Vilgert' in Velden

Kenmerken

Vraagprijs	€ 398.000 k.k.	Tuin	achtertuin, voortuin
Soort	eengezinswoning	Garage	geen garage
Type	tussenwoning	Verwarming	c.v.-ketel, vloerverwarming gedeeltelijk
Kamers	5	Isolatie	dakisolatie, muurisolatie, vloerisolatie
Slaapkamers	3	Woonoppervlakte	116 m ²
Bouwjaar	2020	Perceeloppervlakte	136 m ²
Overige inpandige ruimte	0	Inhoud	420 m ³

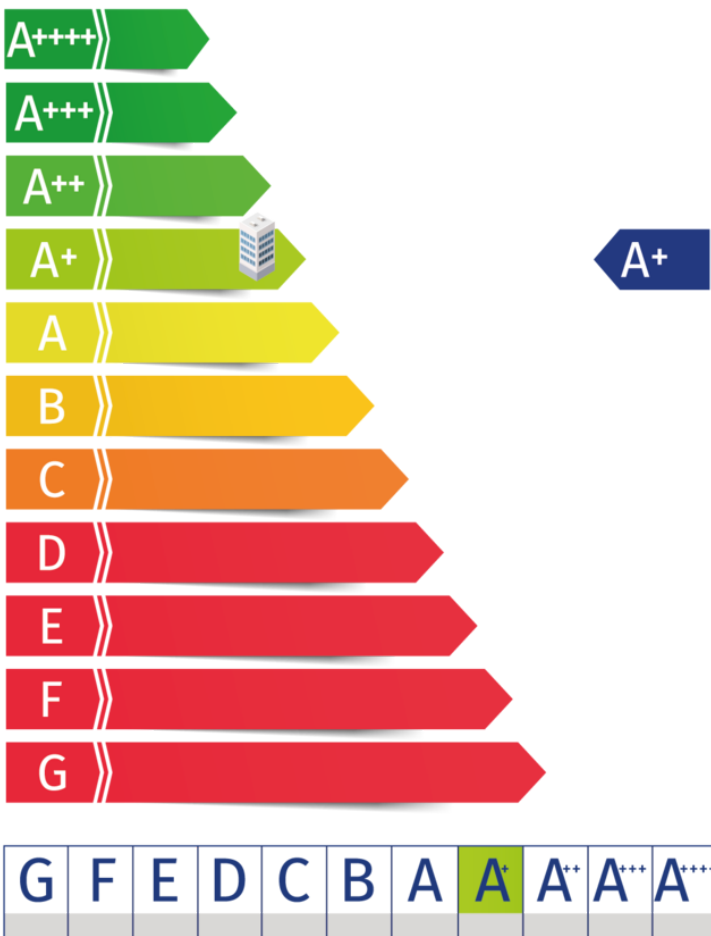

Kadaster

Kadastrale kaart

Uw referentie: Dorperveldstraat



Deze kaart is noordgericht
12345 Perceelnummer
25 Huisnummer
— Vastgestelde kadastrale grens
— Voorlopige kadastrale grens
— Administratieve kadastrale grens
— Bebouwing

Schaal 1: 500
Kadastrale gemeente Arcen en Velden
Sectie C
Perceel 12218

kadaster

Voor een eensluitend uittreksel, geleverd op 17 juni 2026
De bewaarder van het kadaster en de openbare registers

Aan dit uittreksel kunnen geen betrouwbare maten worden ontleend.
De Dienst voor het kadaster en de openbare registers behoudt zich de intellectuele eigendomsrechten voor, waaronder het auteursrecht en het databankenrecht.

Adres:
Dorperveldstraat 30


Gemeente:
Arcen en Velden

Soort:
eengezinswoning

Postcode / Plaats:
5941 DB, Velden


Perceelgrootte
136 m²

Plattegronden

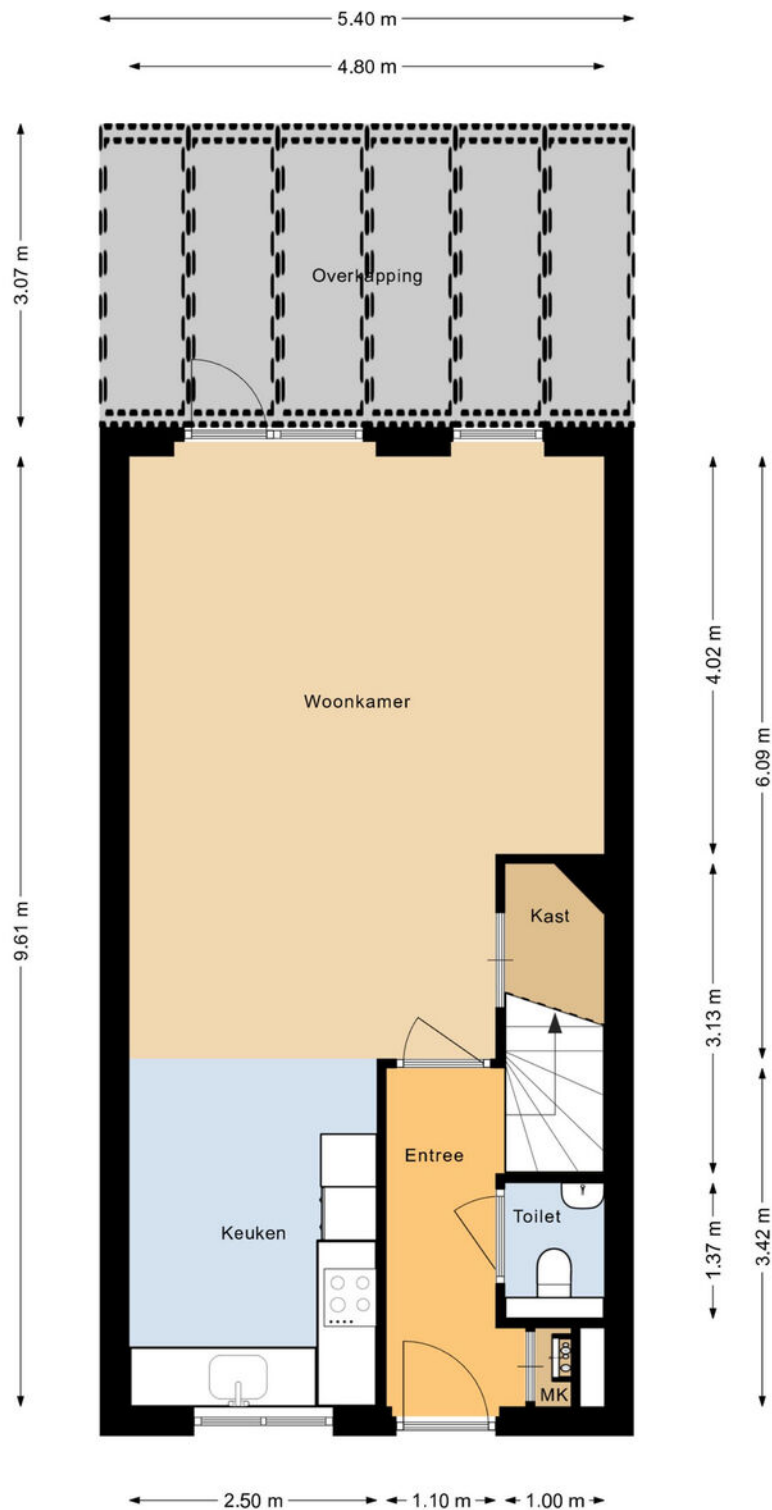


Deze plattegronden zijn opgemaakt voor indicatieve doeleinden.
Hieraan kunnen geen rechten worden ontleend.
@realstatemedia

Plattegronden

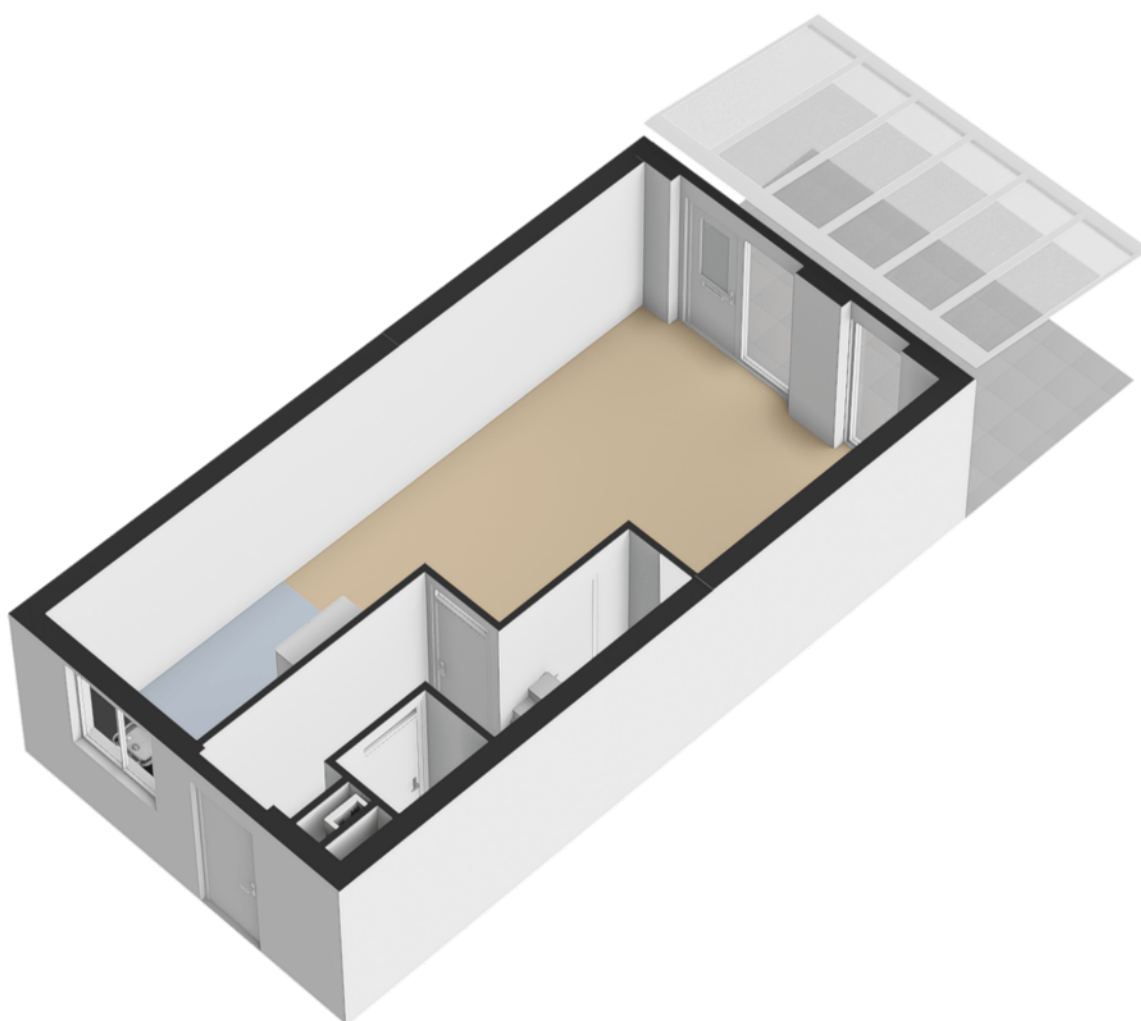

Plattegronden

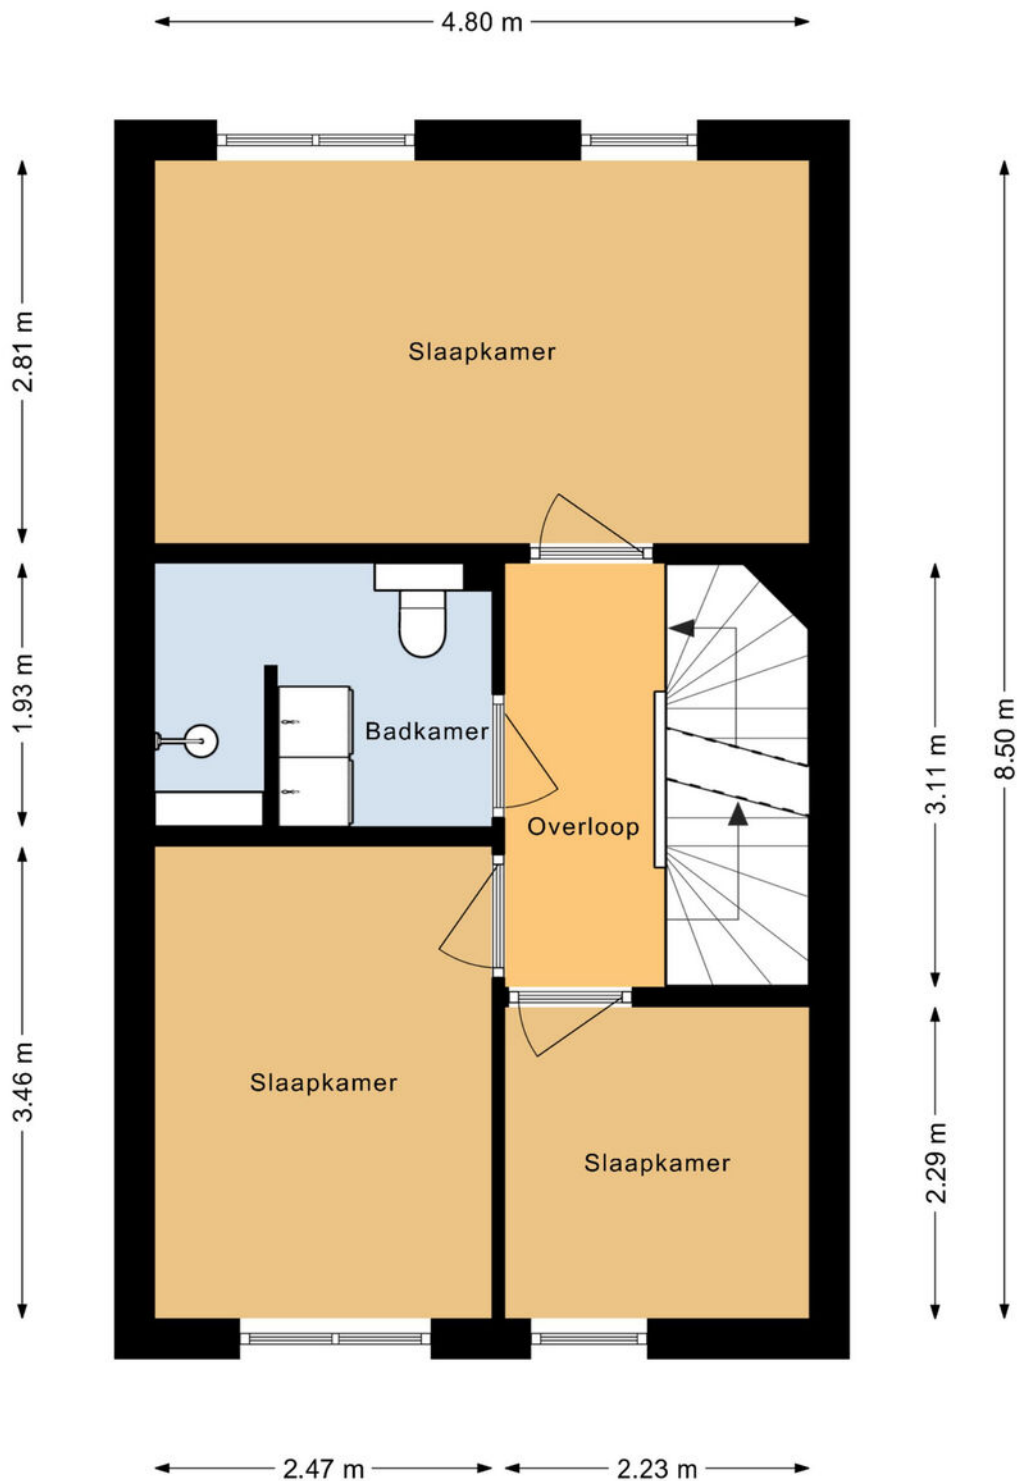


Deze plattegronden zijn opgemaakt voor indicatieve doeleinden.
Hieraan kunnen geen rechten worden ontleend.
@realstatemedia

Plattegronden




Plattegronden

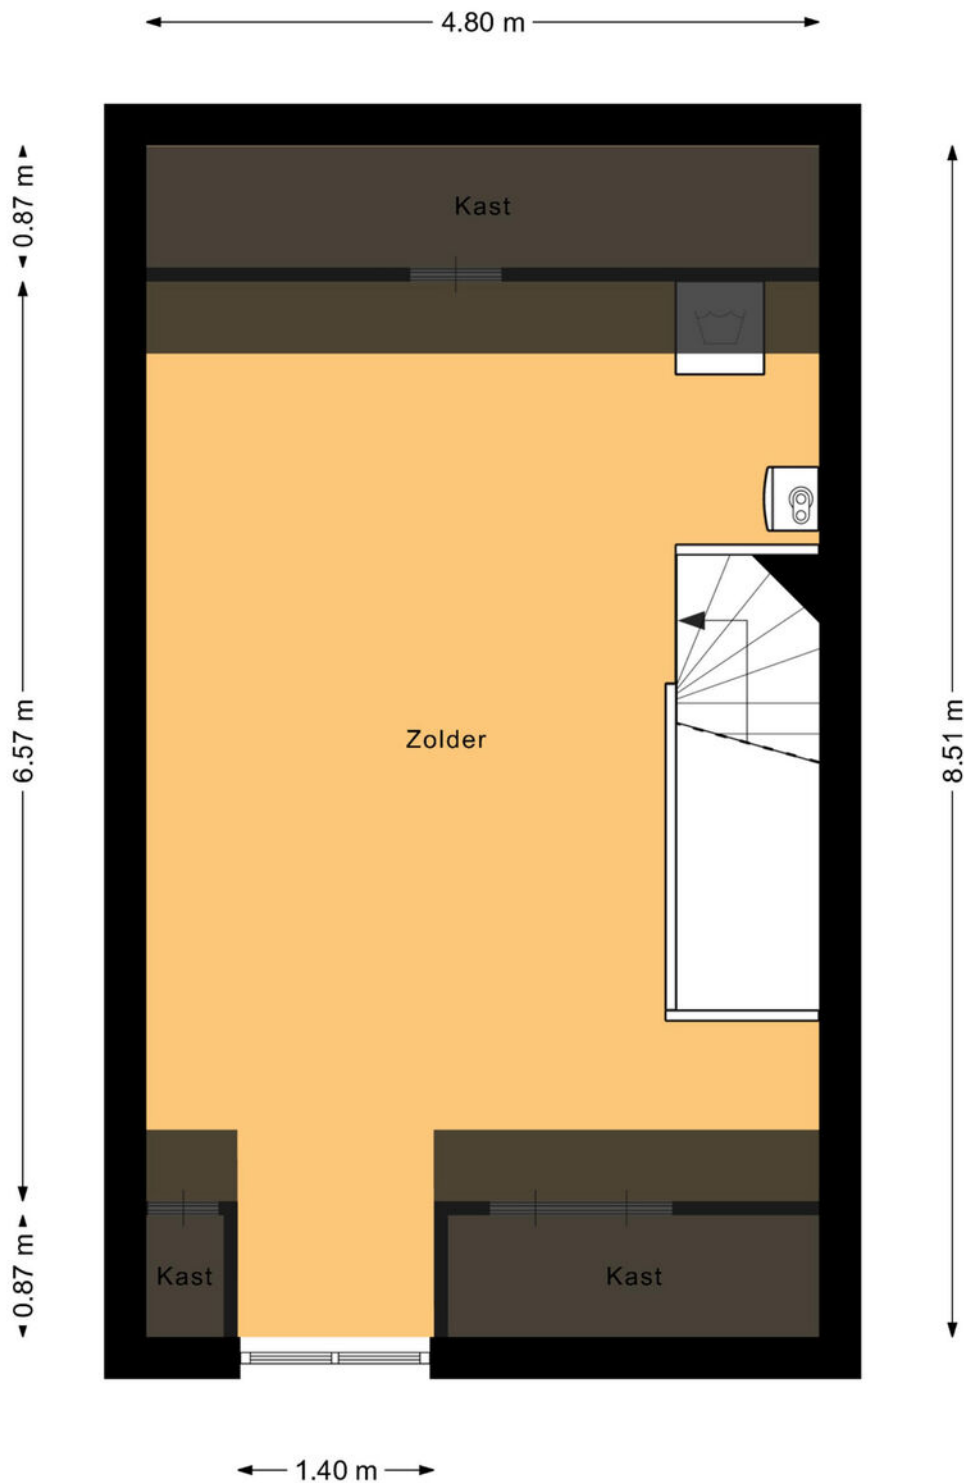


Deze plattegronden zijn opgemaakt voor indicatieve doeleinden.
Hieraan kunnen geen rechten worden ontleend.
@realstatemedia

Plattegronden

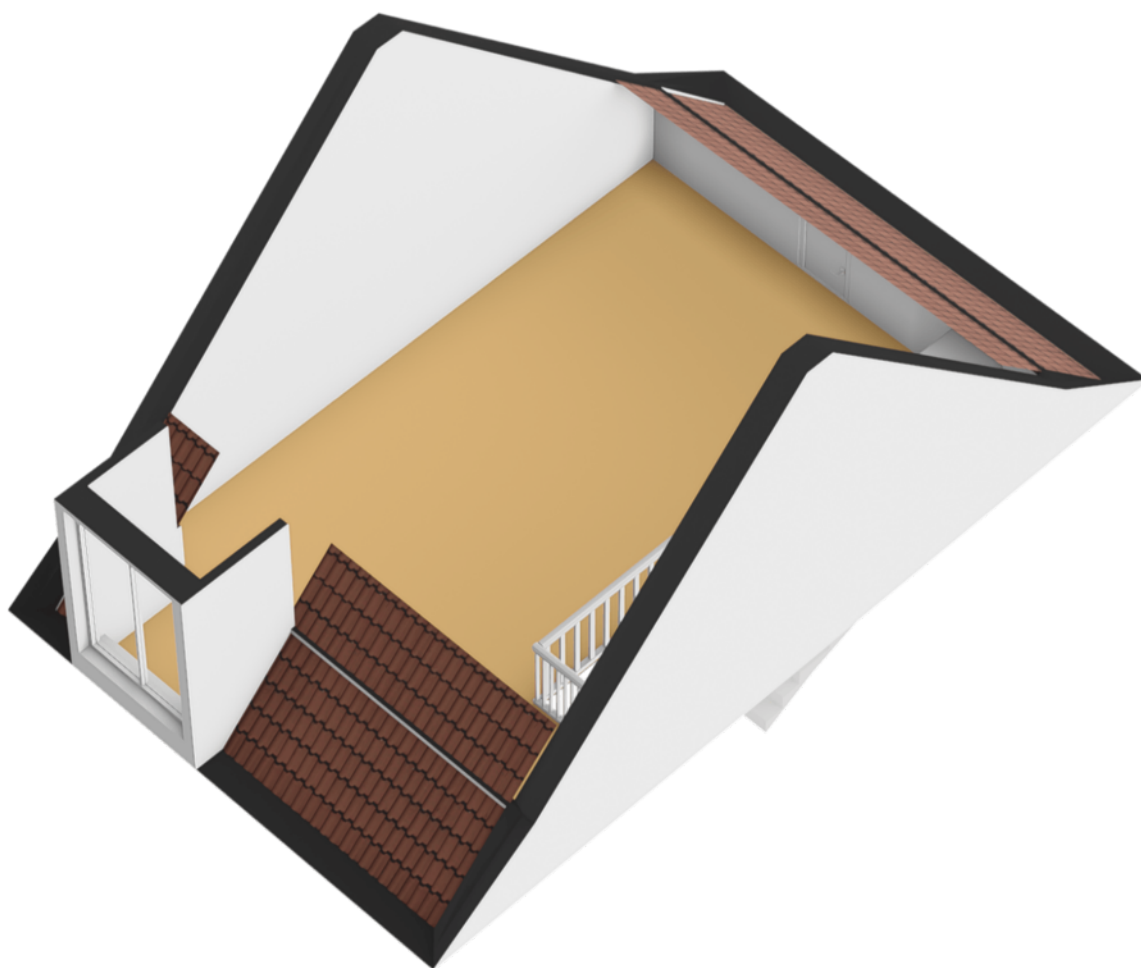


Plattegronden

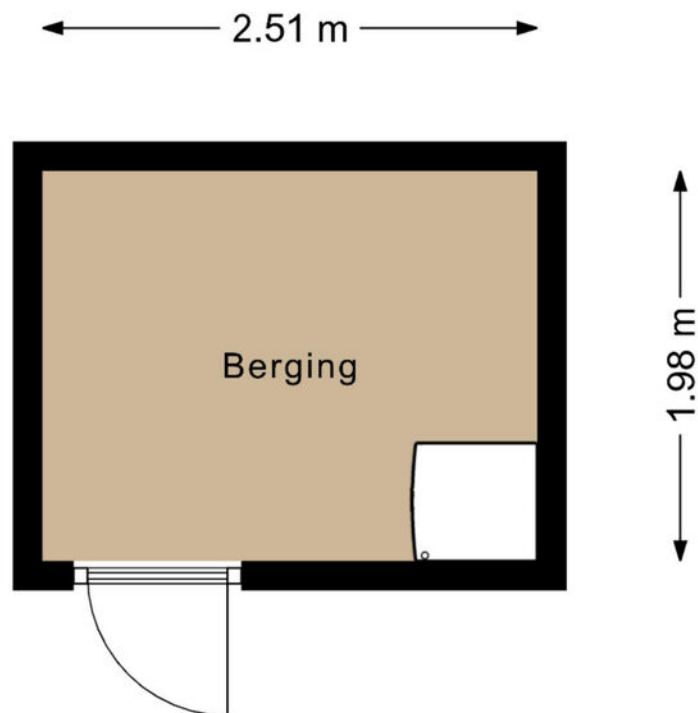

Deze plattegronden zijn opgemaakt voor indicatieve doeleinden.
Hieraan kunnen geen rechten worden ontleend.
@realstatemedia

Plattegronden

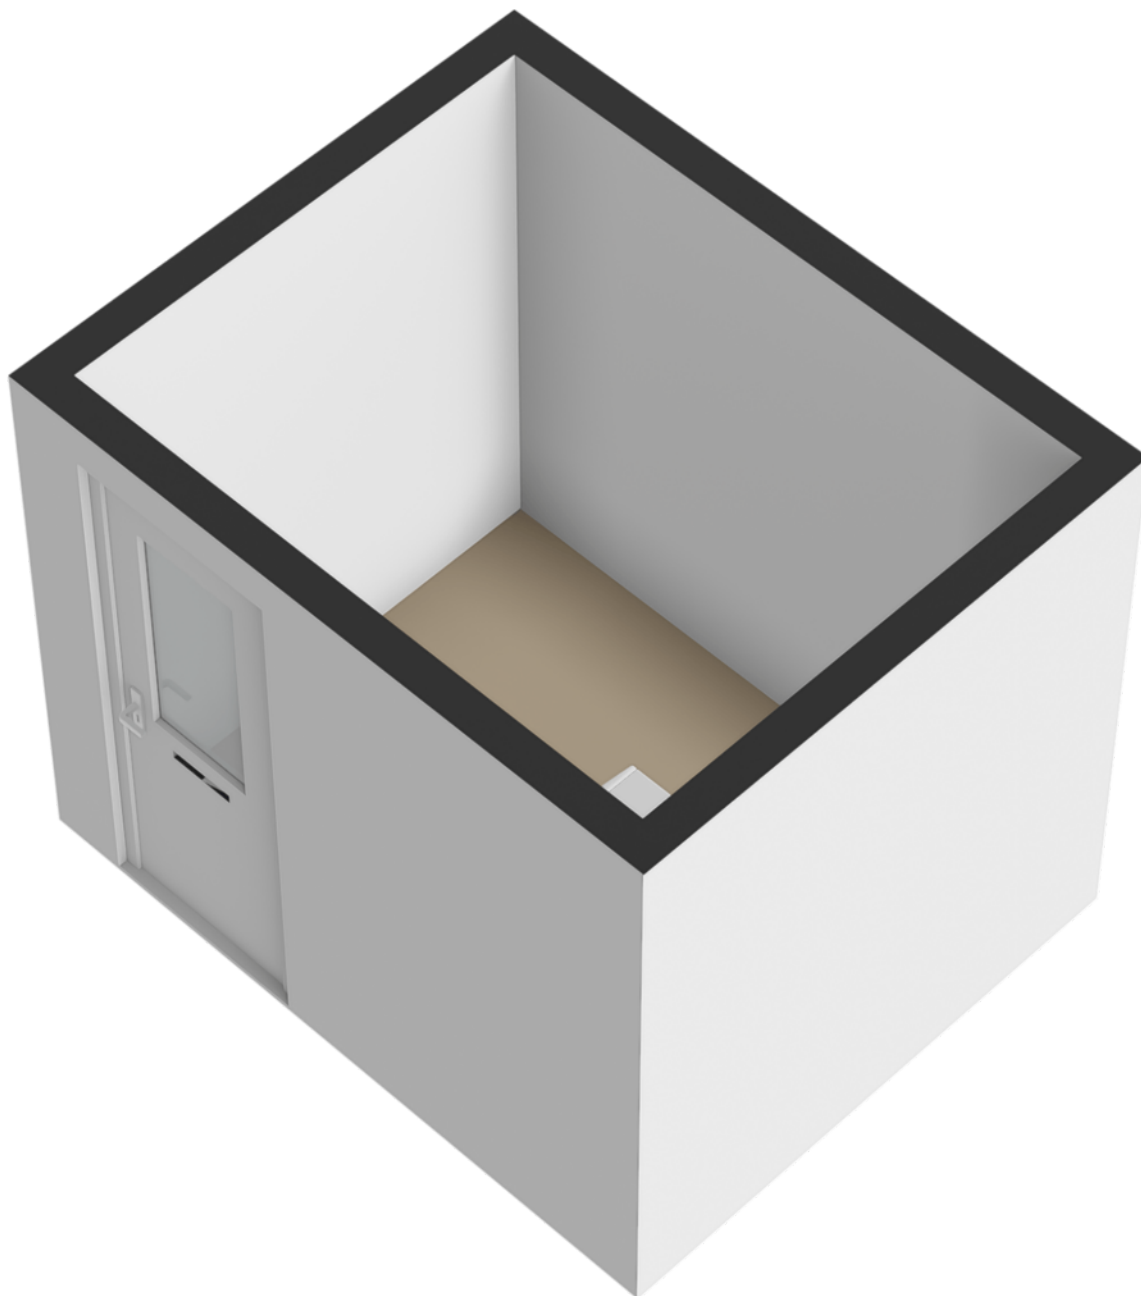

Indeling

Begane grond

Via de verzorgde entree bereikt u de hal met meterkast, halfhoog betegeld toilet met fonteintje en de trapopgang naar de eerste verdieping. Vanuit de hal loopt u door naar de ruime woonkamer. Aan de voorzijde bevindt zich de moderne keuken in hoekopstelling. De keuken is uitgevoerd in een tijdloze witte kleurstelling met een stijlvol zwart composiet werkblad en voorzien van diverse inbouwapparatuur, waaronder een inductiekookplaat, oven, afzuigkap, vaatwasser en koelkast.

De woonkamer bevindt zich aan de tuinzijde en biedt dankzij de grote raampartijen veel natuurlijke lichtinval. Er is voldoende ruimte voor zowel een comfortabele zithoek als een royale eethoek. Vanuit de woonkamer heeft u direct toegang tot de achtertuin. De gehele begane grond is voorzien van comfortabele vloerverwarming en afgewerkt met een neutrale beige pvc-vloer.

Eerste verdieping

Op de eerste verdieping bevinden zich drie volwaardige slaapkamers en een compleet betegelde badkamer voorzien van vloerverwarming (5 m²) met douche, toilet en dubbele wastafel. De hoofdslaapkamer (ca. 14 m²) bevindt zich aan de achterzijde van de woning. Aan de voorzijde liggen twee extra slaapkamers (ca. 9 m² en 5 m²).

Tweede verdieping

Via een vaste trap bereikt u de ruime zolderverdieping. Deze multifunctionele ruimte biedt volop mogelijkheden voor het creëren van een vierde slaapkamer, thuiswerkplek, hobbyruimte of extra bergruimte. Tevens bevinden zich hier de technische installaties en aansluitingen voor het witgoed.


Tuin

Vanuit de woonkamer heeft u toegang tot de compacte, onderhoudsvriendelijke tuin gelegen op het westen. In de tuin bevindt zich een externe berging, ideaal voor het opbergen van diverse spullen. Via het mandelige looppad bereikt u eenvoudig de straatzijde.







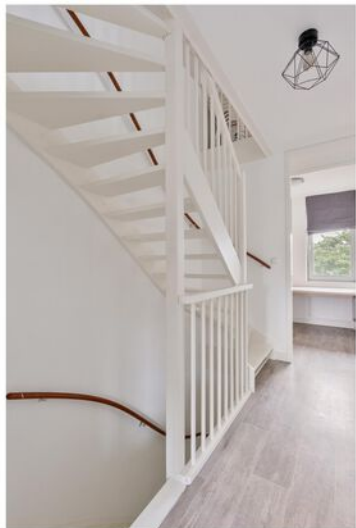







Velden, dorps wonen aan de Maas

Velden is een dorp in Noord-Limburg, gelegen aan de Maas en onderdeel van de gemeente Venlo. Met ruim 5.000 inwoners heeft het een overzichtelijke schaal: groot genoeg voor dagelijkse voorzieningen, maar klein genoeg om het dorps karakter te behouden. Het ligt ongeveer vijf kilometer ten noorden van Venlo en op korte afstand van de Duitse grens.



Voorzieningen in Velden

Het dorp heeft een eigen centrum met winkels, horeca en verenigingen. De Sint-Andreaskerk vormt een herkenbaar middelpunt van het dorp. Daarnaast loopt het bekende Pieterpad door Velden en zijn er volop fiets- en wandelroutes langs de Maas. Via het veer naar Grubbenvorst is ook de overkant van de rivier gemakkelijk bereikbaar voor wandelaars, fietsers en automobilisten.



Even voorstellen

Uw makelaar in Limburg

Met zes vestigingen in Limburg (Heerlen, Maastricht, Sittard, Valkenburg, Venlo en Venray) en meer dan 50 jaar ervaring op de vastgoedmarkt bieden wij persoonlijke service en leveren optimale kwaliteit.

Full-service

De professionele medewerkers vormen het fundament van ons bedrijf, stuk voor stuk gecertificeerde specialisten. Wij zijn een full-service kantoor met woningmakelaars, bedrijfsmakelaars, recreatiemakelaars, taxateurs en consultants. Onze gezamenlijke kennis, onze passie voor het vak en ons sterke netwerk maken ons een betrouwbare partner voor al uw vastgoed vraagstukken.

Partner in Dynamis

Dynamis is een samenwerkingsverband van 14 regionale makelaars met 52 vestigingen, verspreid door heel Nederland. De Dynamis partners zijn vooraanstaande makelaars en bieden full-service dienstverlening aan.



Waarom Ovida makelaars?

€ Gratis waardebepaling van de huidige woning.



Ovida makelaars verzorgt de verkoop van je huidige woning.



De beste presentatie op internet.



Ovida makelaars begeleid je bij de aankoop van je nieuwe woning.



Ovida makelaars vraagt een eerlijke courtage.



Ovida financieel adviseurs helpt je graag bij een eventuele hypotheek.

Klanten beoordelen ons gemiddeld met een

9,6

Op basis van **142** beoordelingen.

Je huis verkopen met Ovida makelaars?

- ✓ Altijd No cure, No Pay!
- ✓ Toonaangevend op internet
- ✓ Groot zoekersbestand (6 vestigingen)
- ✓ NVM Makelaar
- ✓ Eerlijke courtage
- ✓ Professionele woningpresentatie
- ✓ Vertrouwde zekerheid en kwaliteit sinds 1975

Uw makelaar in Limburg!

Hypothek nodig?

Ben je op zoek naar een betrouwbare **hypothekadviseur in Limburg**? Zoek niet verder!

Ovida makealars financieel adviseurs staat klaar om jouw wensen en dromen om te zetten in concrete financiële plannen. Onze hypothekadviseurs begrijpen als geen ander dat het regelen van een hypothek een belangrijke stap in je leven is. Daarom begeleiden wij je om het hypothekproces zo soepel mogelijk te laten verlopen.

Onze hypothekadviseurs staan voor je klaar. **Hoe kunnen we jou helpen?**



40 +

Geldverstrekkers
beschikbaar

1e

Adviesgesprek is
vrijblijvend

100%

Onafhankelijk

Interesse of meer informatie?

Heeft deze woning je interesse gewekt?

Wij hopen dat deze prachtige woning je net zo enthousiast heeft gemaakt als wij zijn! Stel je voor hoe het zou zijn om hier je nieuwe thuis te maken – een plek waar je kan genieten van comfort, stijl en een geweldige locatie.

Laat deze kans niet aan je voorbijgaan!

Neem vandaag nog contact met ons op voor meer informatie of om een bezichtiging te plannen. Onze makelaar staat klaar om alle vragen te beantwoorden en je te helpen bij elke stap van het proces. Wij kijken ernaar uit om je te verwelkomen en je de woning van jouw dromen te laten zien!



Jouw Makelaar

Yuri Camps A-RMT

yuricamps@ovida.com

077 398 12 60

Woningmakelaar

Meest gestelde vragen...

Over het kopen en verkopen van een woning

Wanneer ben ik in onderhandeling?

Je bent pas in onderhandeling met de kopende partij als deze reageert op je bod door:

- Een tegenbod te doen.
- Expliciet te melden dat jullie in onderhandeling zijn.

Je bent dus nog niet in onderhandeling als de verkopende makelaar zegt dat hij je bod met de verkoper zal bespreken.

Wat houdt de drie dagen bedenktijd voor de koper precies in?

De wettelijk vastgestelde drie dagen bedenktijd houdt in dat je als koper zonder opgaaf van redenen de koop binnen deze 3 dagen kunt ontbinden. De bedenktijd van drie dagen gaat in zodra een kopie van de, door koper, getekende koopovereenkomst aan de koper ter hand is gesteld. De bedenktijd kan langer duren dan drie dagen als deze eindigt op een zaterdag, zondag of algemeen erkende feestdag. Hiervoor zijn regels opgesteld.

Mag een makelaar doorgaan met bezichtigingen als er al een bod onderhandeld wordt?

Ja, dat mag. Een onderhandeling hoeft namelijk nog niet tot een verkoop te leiden. Bovendien kan het zijn dat we graag willen weten of er meer belangstelling is. Dat is zinvol voor de onderhandelingen.

Overigens mag ook met meer dan één gegadigde tegelijk worden onderhandeld. De makelaar moet dit wel duidelijk melden. Wij vertellen de belangstellenden dan dat de woning, 'onder bod' is.

Valt de makelaarscourtage onder de 'kosten koper'?

Nee, de courtage zit er niet in. Onder 'Kosten Koper' vallen:

- Overdrachtsbelasting.
- Notariskosten, onder andere voor het opmaken van de leveringsakte en het inschrijven ervan in het kadaster.

Naast bovengenoemde kosten kunnen er notaris-kosten zijn voor het opmaken en inschrijven van de hypotheekakte.

Heeft mijn woning een 'energielabel' nodig en hoe vraag ik deze aan?

Ja, deze is nodig voor de verkoop van de woning. Het energielabel voor woningen geeft met klassen (A++ tot en met G) en kleuren (donkergroen tot en met rood) aan hoe energiezuinig een woning is, in vergelijking met soortgelijke woningen.

Het energielabel kan je eenvoudig aanvragen via www.energielabelvoorwoningen.nl

Wanneer de vraagprijs geboden wordt, moet ik de woning dan verkopen?

Nee, de Hoge Raad heeft bepaald dat de vraagprijs moet worden gezien als een uitnodiging tot het doen van een bod. Ook als de vraagprijs geboden wordt, kan je als verkoper dus nog beslissen of je het bod aanvaardt of niet, of dat je makelaar een tegenbod moet doen.

Meer informatie?

Vraag je Ovida makelaar!

Disclaimer

Aansprakelijkheid

De informatie in deze brochure is slechts een globale omschrijving van een object. De informatie berust deels op door derden aan onze kantoren verstrekte gegevens. Met de meeste zorg hebben wij deze informatie verwerkt doch kunnen ten aanzien van de juistheid van deze gegevens geen aansprakelijkheid aanvaarden. Aan deze brochure kunnen geen rechten worden ontleend.

Ontbinding

De termijn die wordt opgenomen voor eventuele (overeengekomen) ontbindende voorwaarden (b.v. financiering) is in de regel circa 4 weken na het sluiten van de mondelinge wilsovereenkomst.

Zekerheidsstelling

De waarborgsom/bankgarantie is 10% van de koopsom. De koper dient deze binnen 7 dagen na definitieve overeenkomst bij de desbetreffende notaris te deponeren.

Onderzoeksplicht van de koper

Koper is te allen tijde gerechtigd voor eigen rekening een bouwkundige keuring te (laten) verrichten dan wel andere adviseurs te raadplegen teneinde een goed inzicht te verkrijgen in de staat van onderhoud.

Ovida makelaars Venray

Poststraat 9
5801 BC Venray
0478 63 69 22
venray@ovida.com

Ovida makelaars Venlo

Noorderpoort 43
5916 PJ Venlo
077 398 12 60
venlo@ovida.com

Ovida makelaars Sittard

Paardestraat 67
6131 HB Sittard
046 420 44 00
sittard@ovida.com

Ovida makelaars Heerlen

Akerstraat 39-41
6411 GW Heerlen
045 574 32 33
heerlen@ovida.com

Ovida makelaars Maastricht

Scharnerweg 116B
6224 JK Maastricht
043 367 15 22
maastricht@ovida.com

Ovida makelaars Valkenburg

Geneindestraat 7
6301 HC Valkenburg aan de Geul
043 601 40 10
valkenburg@ovida.com