



Vanaf prijs
€ 275.000,-

Mezenstraat 7
7011 DK Gaanderen



Terborgseweg 8 | 7064 AD | Silvolde
0315 68 55 46 | info@klombergmakelaars.nl
www.klombergmakelaars.nl

Omschrijving

Modern wonen met sfeer, ruimte én een heerlijke tuin in Gaanderen
Vanaf prijs € 275.000,- k.k.

Welkom aan de Mezenstraat 7: een verzorgde hoekwoning waar comfort, sfeer en praktisch wonen op een fijne manier samenkomen.

Deze woning is door de jaren heen met zorg onderhouden en biedt alles wat je zoekt als starter of gezin: een moderne woonkamer, drie slaapkamers, volop bergruimte én een tuin waar je echt van kunt genieten.

De woonkamer heeft een eigentijdse uitstraling en voelt direct prettig aan.

Hier creëer je moeiteloos een gezellige zithoek en een fijne plek om samen te eten of te ontspannen.

Aansluitend bevindt zich de nette keuken, voorzien van diverse inbouwapparatuur, waaronder een vaatwasser uit 2025. Een fijne ruimte die nog jarenlang mee kan.

Op de eerste verdieping bevinden zich drie slaapkamers en een badkamer.

Daarnaast zorgen de vaste kasten voor extra praktische opbergruimte.

Via de overloop bereik je de bergzolder/vliering, ideaal voor het netjes opbergen van seizoensspullen, koffers en andere zaken die je niet dagelijks nodig hebt.

Een absolute meerwaarde van deze woning is de tuin.

Hier kun je in alle rust heerlijk vertoeven, genieten van het buitenleven en gezellige momenten doorbrengen met familie en vrienden.

De tuin is verzorgd aangelegd en recent nog verbeterd met onder andere een nieuwe schutting, nieuwe poort en vernieuwde voortuin in 2025. Achterin bevindt zich een vrijstaande schuur met elektra.

Verder beschikt de woning over rolluiken en airconditioning op zowel de begane grond als verdieping (2024). De woning is gedeeltelijk voorzien van dubbel glas; op de verdieping is nog enkel glas aanwezig.

Kortom: een sfeervolle en instapklare hoekwoning met een moderne uitstraling, fijne leefruimtes en een tuin waar je iedere dag van geniet.

Bijzonderheden:

Hoekwoning
Bouwjaar 1962
Moderne woonkamer
3 slaapkamers
Nette keuken met inbouwapparatuur
Vaatwasser vernieuwd in 2025
Airconditioning op begane grond en verdieping (2024)
Rolluiken aanwezig
Vrijstaande schuur met elektra
Bergzolder/vliering aanwezig
Nieuwe schutting en poort geplaatst in 2025
Voortuin vernieuwd in 2025
Gedeeltelijk dubbel glas
Verdieping nog voorzien van enkel glas
Energie label C

Benieuwd geworden naar deze fijne woning?

Plan dan snel een bezichtiging in en ervaar zelf de sfeer, ruimte en heerlijke tuin van Mezenstraat 7 in Gaanderen.

Kenmerken & specificaties

Overdracht

Vanaf prijs € 275.000

Bouw

Type object hoekwoning
Soort bouw Bestaande bouw
Bouwperiode 1962
Isolatievormen dakisolatie, muurisolatie, gedeeltelijk dubbel glas

Oppervlaktes en inhoud

Perceeloppervlakte 158 m²
Gebruiksoppervlakte wonen 79 m²
Inhoud 270 m³
Oppervlakte gebouwgebonden buitenruimte -

Indeling

Aantal bouwlagen 3
Aantal kamers 4
Aantal badkamers 1

Locatie

Ligging aan rustige weg, in woonwijk

Tuin

Type achtertuin, voortuin, zijtuin
Hoofdtuin achtertuin
Oriëntering west
Staat fraai aangelegd

Energieverbruik

Energielabel C

CV ketel

CV ketel Remeha
Bouwjaar 2022
Combiketel ja
Eigendom eigendom

Kenmerken & specificaties

Uitrusting

Aantal parkeerplaatsen

openbaar parkeren

Warm water

c.v.-ketel

Verwarmingssysteem

c.v.-ketel

Parkeergelegenheid

openbaar parkeren

Kadastrale gegevens

Eigendom

Volle eigendom





























Plattegrond

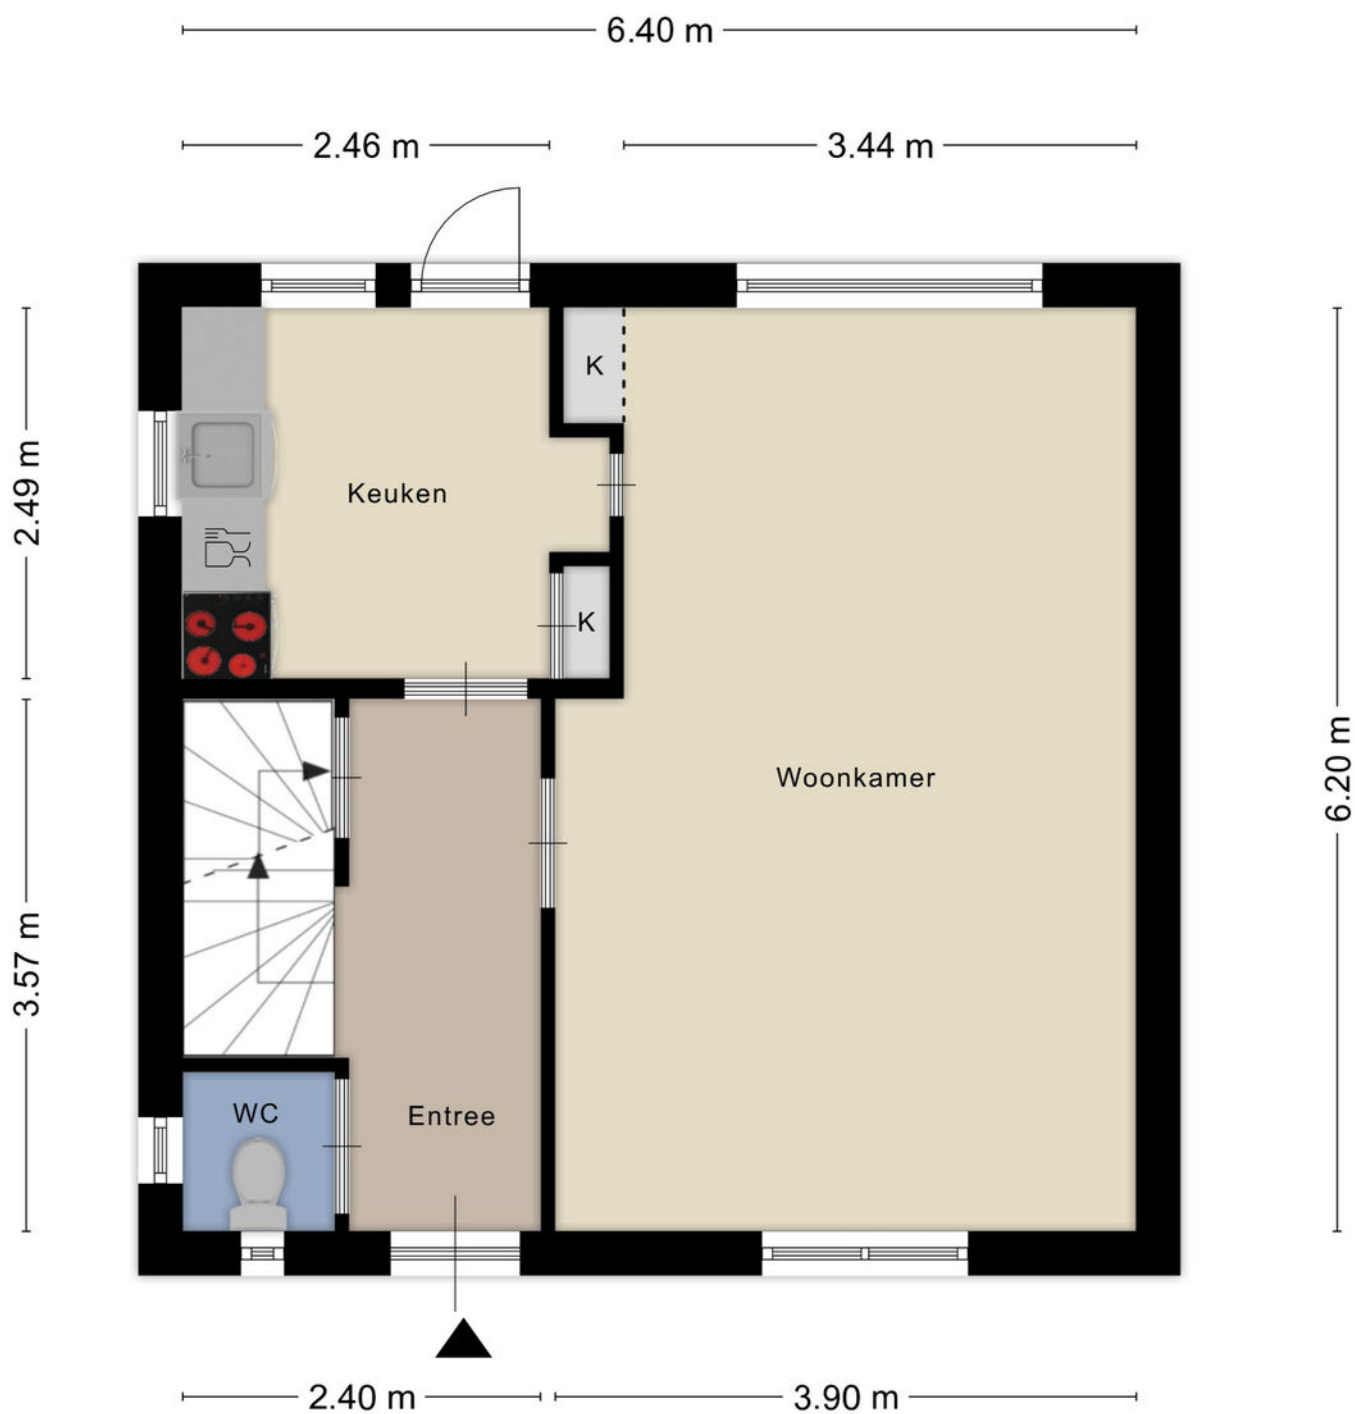


Aan de plattegronden kunnen geen rechten worden ontleend
© Zibber www.zibber.nl

Plattegrond

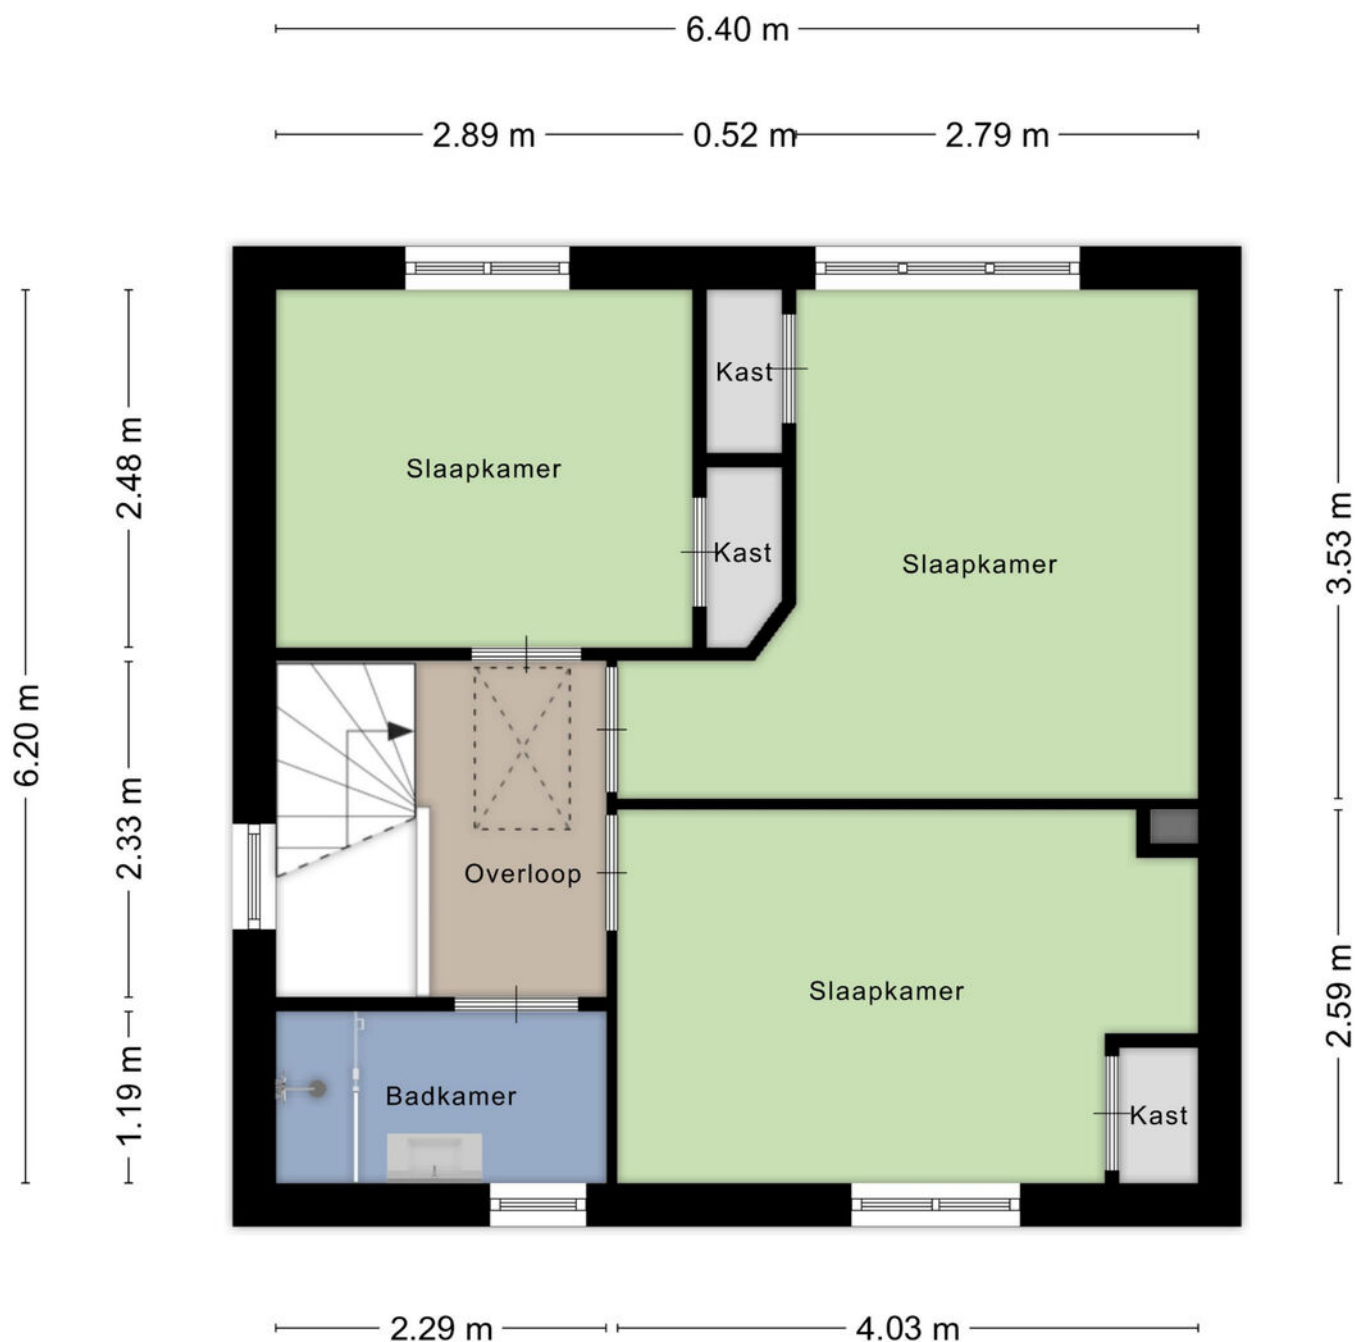


Aan de plattegronden kunnen geen rechten worden ontleend
© Zibber www.zibber.nl

Plattegrond

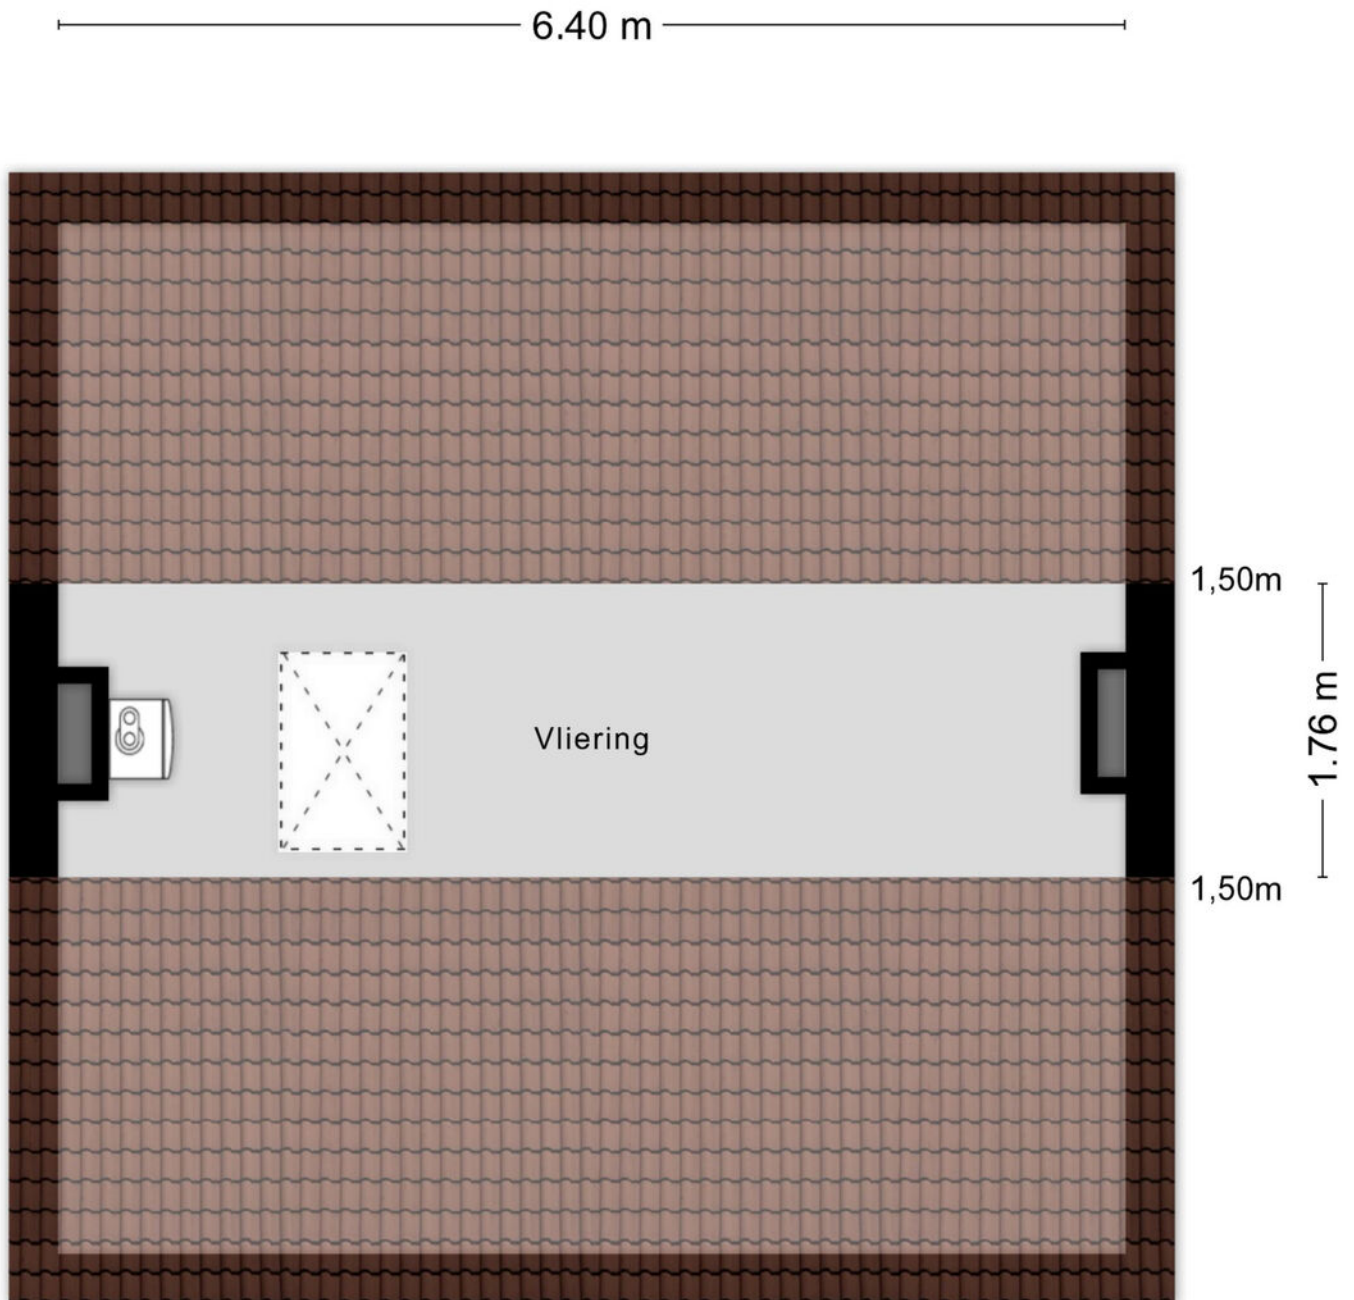

Aan de plattegronden kunnen geen rechten worden ontleend
© Zibber www.zibber.nl

Plattegrond

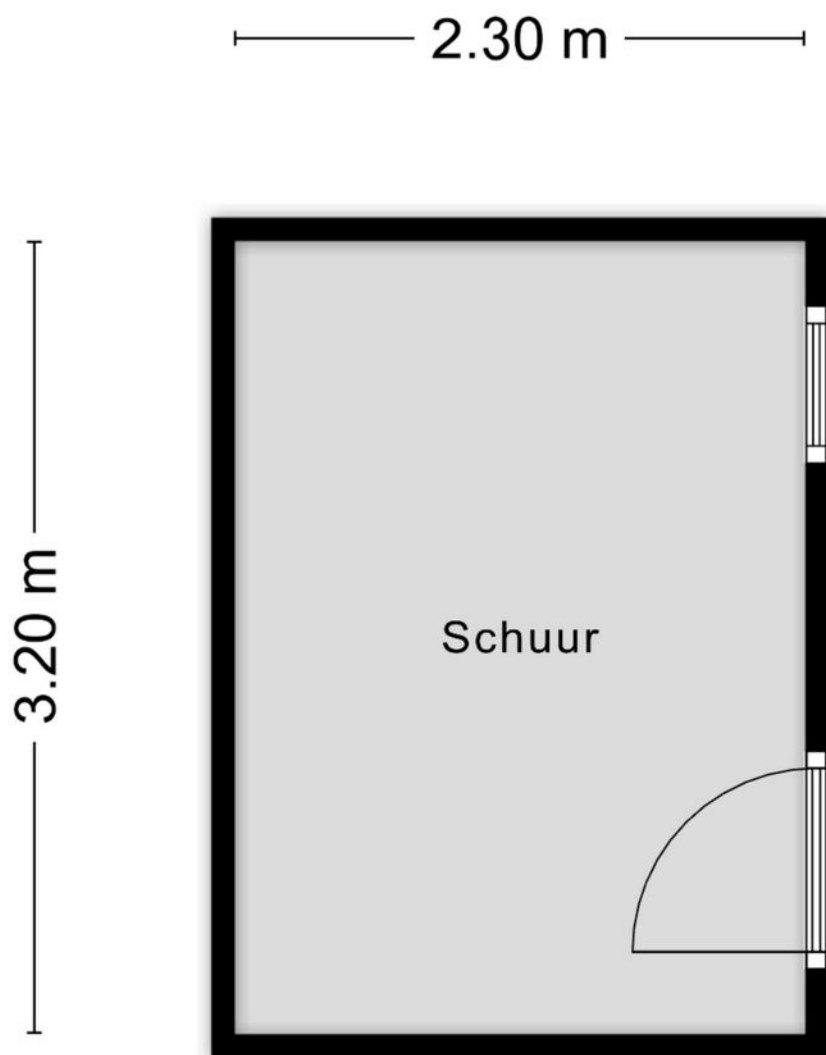

Aan de plattegronden kunnen geen rechten worden ontleend
© Zibber www.zibber.nl

Kadastrale kaart

Kadastrale kaart

Uw referentie: Klomberg Makelaars



12345
25

Deze kaart is noordgericht

Perceelnummer

Huisnummer

Vastgestelde kadastrale grens

Voorlopige kadastrale grens

Administratieve kadastrale grens

Bebouwing

Schaal 1: 500

Kadastrale gemeente Ambt-Doetinchem

Sectie I

Perceel 5607

kadaster



Voor een eensluitend uittreksel, geleverd op 27 januari 2026

De bewaarder van het kadaster en de openbare registers

Aan dit uittreksel kunnen geen betrouwbare maten worden ontleend.

De Dienst voor het kadaster en de openbare registers behoudt zich de intellectuele eigendomsrechten voor, waaronder het auteursrecht en het databankenrecht.

Lijst van zaken

Persoonlijke gegevens

Adres te verkopen woning:

Mezenstraat 7, 7011 DK Gaanderen

Datum:

07-04-2026

Voor de onderstaande zaken -ongeacht of ze roerend dan wel onroerend zijn- geldt dat ze soms wel en soms niet in de woning achterblijven. De lijst is bedoeld om duidelijkheid te scheppen om discussies achteraf te voorkomen.

	Blijft achter	Gaat mee	Kan worden overgenomen	N.v.t.
Woning				
<i>Interieur</i>				
Verlichting, te weten:				
– Inbouwspots/dimmers	☒	☐	☐	☐
– Opbouwspots/armaturen/lampen/dimmers	☒	☐	☐	☐
– Losse (hang)lampen	☒	☐	☐	☐
–	☐	☐	☐	☒
–	☐	☐	☐	☒
(Losse) kasten, legplanken, te weten:				
– kast woonkamer	☐	☐	☒	☐
–	☐	☐	☐	☒
Raamdecoratie/zonwering binnen, te weten:				
– Gordijnrails	☒	☐	☐	☐
– Gordijnen	☒	☐	☐	☐
– Overgordijnen	☐	☐	☐	☒
– Vitrages	☐	☐	☐	☒
– Rolgordijnen	☐	☐	☒	☐
– Lamellen	☐	☐	☐	☒
– Jaloezieën	☐	☐	☐	☒
– (Losse) horren/rolhorren	☐	☐	☐	☒
– rolluiken	☒	☐	☐	☐
–	☐	☐	☐	☒
Vloerdecoratie, te weten:				
– Vloerbedekking	☐	☐	☐	☒
– Parketvloer	☒	☐	☐	☐
– Houten vloer(delen)	☐	☐	☐	☒
– Laminaat	☒	☐	☐	☐
– Plavuizen	☒	☐	☐	☐
–	☐	☐	☐	☒
–	☐	☐	☐	☒
(Voorzet) openhaard met toebehoren	☐	☐	☐	☒
Allesbrander	☐	☐	☐	☒
Houtkachel	☐	☐	☐	☒
(Gas)kachels	☐	☐	☐	☒

Lijst van zaken



	Blijft achter	Gaat mee	Kan worden overgenomen	N.v.t.
Designradiator(en)	☐	☐	☐	☒
Radiatorafwerking	☐	☐	☐	☒
Overige, te weten:				
– Spiegelwanden	☐	☐	☐	☒
– Schilderij ophangstelsysteem	☐	☐	☐	☒
–	☐	☐	☐	☒
–	☐	☐	☐	☒
–	☐	☐	☐	☒
–	☐	☐	☐	☒
Keuken				
Keukenblok (met bovenkasten)	☒	☐	☐	☐
Keuken (inbouw)apparatuur, te weten:				
– Kookplaat	☐	☐	☐	☒
– (Gas) fornuis	☒	☐	☐	☐
– Afzuigkap	☒	☐	☐	☐
– Magnetron	☐	☐	☐	☒
– Oven	☐	☐	☐	☒
– Combi-oven/combimagnetron	☒	☐	☐	☐
– Koelkast	☐	☐	☐	☒
– Vriezer	☐	☐	☐	☒
– Koel-vriescombinatie	☒	☐	☐	☐
– Vaatwasser	☒	☐	☐	☐
– Quooker	☐	☐	☐	☒
– Koffiezetapparaat	☐	☐	☐	☒
–	☐	☐	☐	☒
–	☐	☐	☐	☒
Keukenaccessoires, te weten:				
–	☐	☐	☐	☒
–	☐	☐	☐	☒
–	☐	☐	☐	☒
–	☐	☐	☐	☒
–	☐	☐	☐	☒
–	☐	☐	☐	☒
–	☐	☐	☐	☒
–	☐	☐	☐	☒
Sanitair/sauna				
Toilet met de volgende toebehoren:				
– Toilet	☒	☐	☐	☐
– Toilettrolhouder	☒	☐	☐	☐
– Toiletborstel(houder)	☐	☐	☐	☒
– Fontein	☐	☐	☐	☒

Lijst van zaken



	Blijft achter	Gaat mee	Kan worden overgenomen	N.v.t.
–	☐	☐	☐	☒
–	☐	☐	☐	☒
Badkamer met de volgende toebehoren:				
– Ligbad	☐	☐	☐	☒
– Jacuzzi/whirlpool	☐	☐	☐	☒
– Douche (cabine/schermb)	☐	☐	☐	☒
– Stoomdouche (cabine)	☐	☐	☐	☒
– Wastafel	☒	☐	☐	☐
– Wastafelmeubel	☐	☐	☐	☒
– Planchet	☐	☐	☐	☒
– Toiletkast	☐	☐	☐	☒
– Toilet	☐	☐	☐	☒
– Toilethouder	☐	☐	☐	☒
– Toiletborstel(houder)	☐	☐	☐	☒
–	☐	☐	☐	☒
–	☐	☐	☐	☒
Sauna met toebehoren	☐	☐	☐	☒
	☐	☐	☐	☒
Exterieur/Installaties/Veiligheid/Energiebesparing				
Schotel/antenne	☐	☐	☐	☒
Brievenbus	☐	☐	☐	☒
Kluis	☐	☐	☐	☒
(Voordeur)bel	☒	☐	☐	☐
Alarminstallatie	☐	☐	☐	☒
(Veiligheids)sloten en overige inbraakpreventie	☐	☐	☐	☒
Rookmelders	☒	☐	☐	☐
(Klok)thermostaat	☒	☐	☐	☐
Airconditioning	☒	☐	☐	☐
Warmwatervoorziening, te weten:				
– CV-installatie	☒	☐	☐	☐
– Boiler	☐	☐	☐	☒
– Geiser	☐	☐	☐	☒
–	☐	☐	☐	☒
–	☐	☐	☐	☒
–	☐	☐	☐	☒
Screens	☐	☐	☐	☒
Rolluiken	☒	☐	☐	☐
Zonwering buiten	☐	☐	☐	☒
–	☐	☐	☐	☒
–	☐	☐	☐	☒
–	☐	☐	☐	☒

Lijst van zaken



	Blijft achter	Gaat mee	Kan worden overgenomen	N.v.t.
Isolatievoorzieningen (voorzetramen/radiatorfolie etc.), te weten:				
–	☐	☐	☐	☒
–	☐	☐	☐	☒
Telefoonaansluiting/internetaansluiting	☒	☐	☐	☐
Veiligheidsschakelaar wasautomaat	☒	☐	☐	☐
Waterslot wasautomaat	☐	☐	☐	☒
Zonnepanelen	☐	☐	☐	☒
Oplaadpunt elektrische auto	☐	☐	☐	☒
	☐	☐	☐	☒
	☐	☐	☐	☒
Tuin				
<i>Inrichting</i>				
Tuinaanleg/bestrating	☒	☐	☐	☐
Beplanting	☒	☐	☐	☐
	☐	☐	☐	☒
<i>Verlichting/installaties</i>				
Buitenverlichting	☒	☐	☐	☐
Tijd- of schemerschakelaar/bewegingsmelder	☐	☐	☐	☒
	☐	☐	☐	☒
<i>Bebouwing</i>				
Tuinhuis/buitenberging	☒	☐	☐	☐
Kasten/werkbank in tuinhuis/berging	☒	☐	☐	☐
(Broei)kas	☐	☐	☐	☒
	☐	☐	☐	☒
	☐	☐	☐	☒
<i>Overig</i>				
Overige tuin, te weten:				
– (Sier)hek	☒	☐	☐	☐
– Vlaggenmast(houder)	☒	☐	☐	☐
–	☐	☐	☐	☒
–	☐	☐	☐	☒

Lijst van zaken

Overig

Zijn er zaken die geen eigendom zijn van verkoper omdat er sprake is van een leasecontract of huurcontract. Zo ja, neemt verkoper de zaak mee of wordt het betreffende contract overgenomen?

	Ja	Nee	Gaat mee	Moet worden overgenomen
CV	☐	☒	☐	☐
Boiler	☐	☒	☐	☐
Zonnepanelen	☐	☒	☐	☐
-	☐	☒	☐	☐
-	☐	☒	☐	☐
-	☐	☒	☐	☐
-	☐	☒	☐	☐
Bijlage(n) over te nemen contracten:				
-				
-				

Voor akkoord,



De opdrachtgever/verkoper,
(en echtgeno(o)t(e)/partner)

plaats en datum:

Koper,
(en echtgeno(o)t(e)/partner)

plaats en datum:

Locatie op de kaart

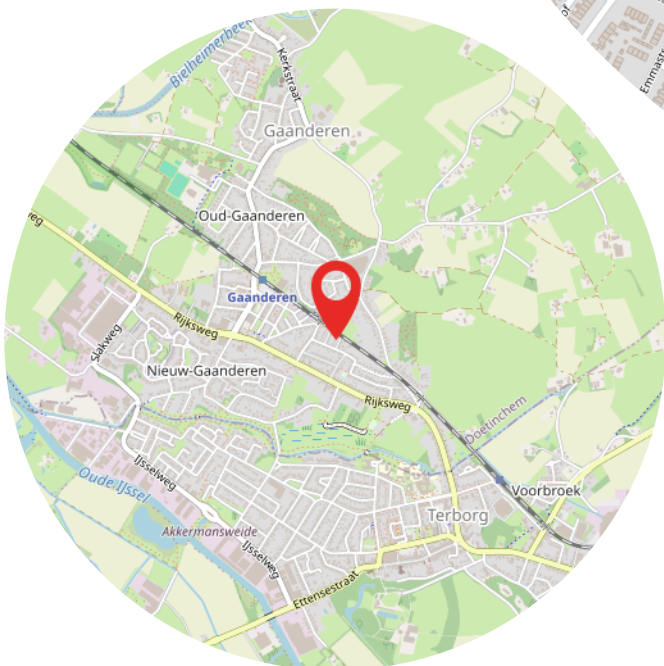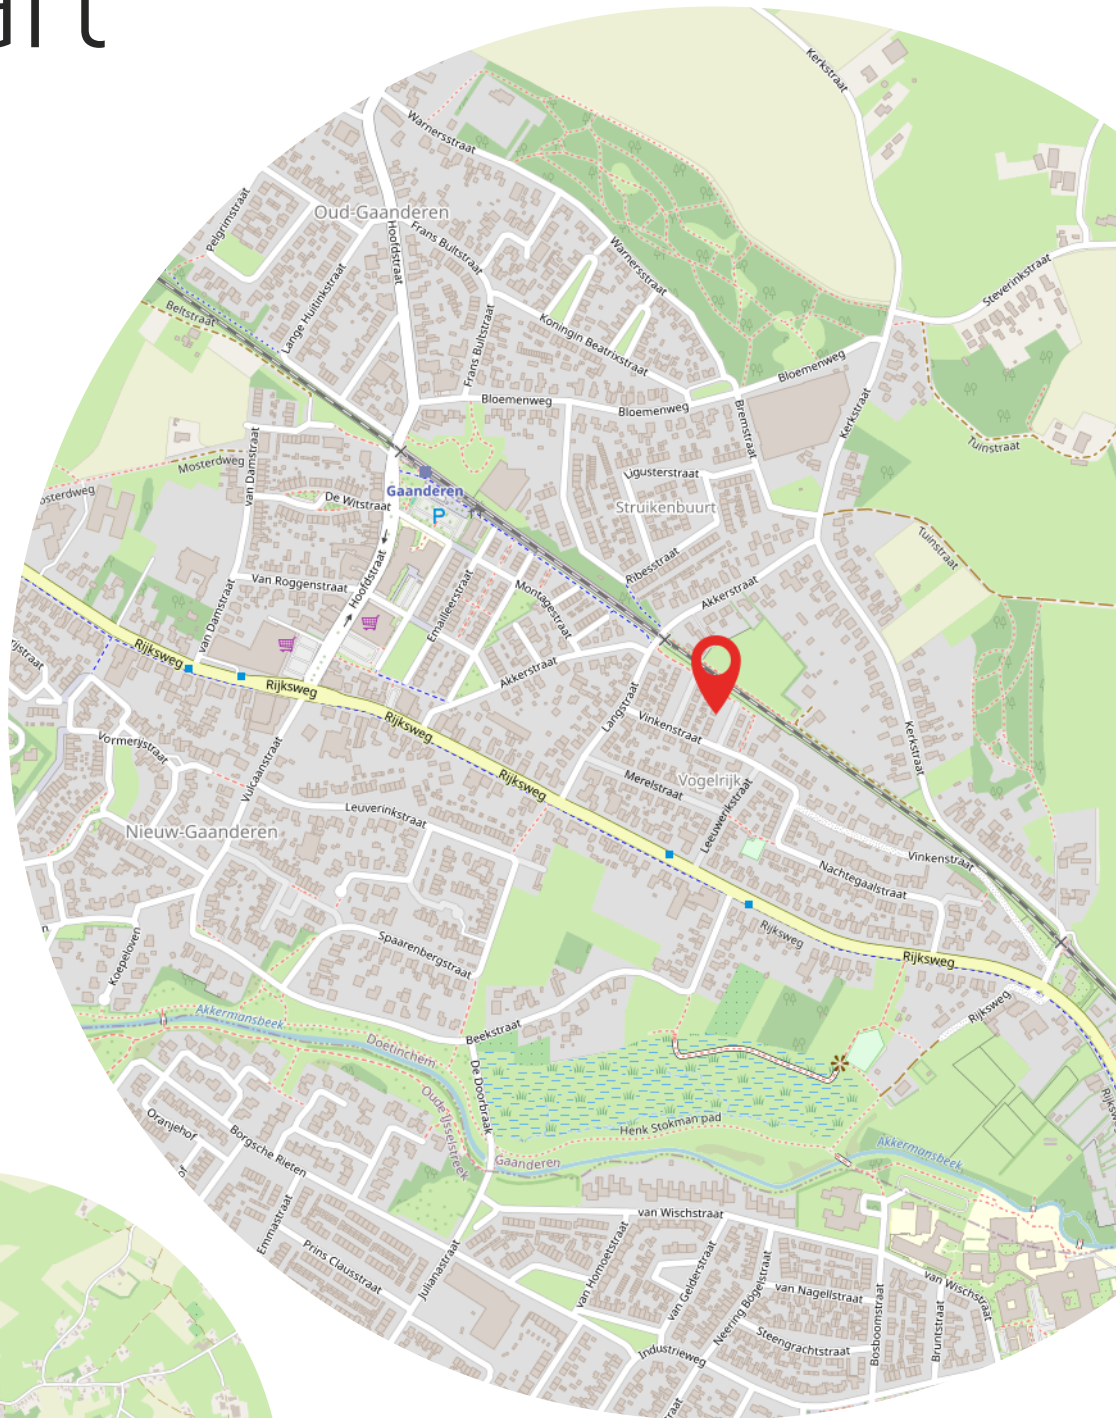

This image shows a single sheet of white paper with horizontal ruling lines. The lines are evenly spaced and run across the width of the page. There are no margins, text, or other markings on the paper.



Heeft u interesse?



Terborgseweg 8
7064 AD Silvolde

0315 68 55 46
info@klombergmakelaars.nl
www.klombergmakelaars.nl



Esther Schwartz

Makelaar



Luca Bergervoet

Makelaar

“Wij zijn u graag van dienst”

Ons team bestaat uit gedreven professionals die al jaren werkzaam zijn in de vastgoedbranche. Uw woning met succes verkopen? Dan bent u bij ons aan het juiste adres!