



# Berenklauw 192

5236 SG 'S-HERTOGENBOSCH

 Bouwjaar 2002  Woonoppervlak 106 m<sup>2</sup>  Perceeloppervlak 185 m<sup>2</sup>  Energielabel A

**VRAAGPRIJS € 525.000,- k.k.**



Hekellaan 6-8 | 5211 LX 's-Hertogenbosch  
073 - 61 22 344 | info@boumij.nl | [www.boumij.nl](http://www.boumij.nl)

# Berenklauw 192

## 's-Hertogenbosch

In de fijne, jonge woonwijk Empel-Noord gelegen moderne, uitgebouwde hoekwoning met 3 grote slaapkamers, gelegen op een ruim perceel met extra brede tuin. De woning heeft eventueel uitbreidingmogelijkheden voor in de toekomst, zoals bijvoorbeeld een opbouw op de 2e verdieping voor een extra kamer of een zij-uitbouw op de begane grond voor een speel/werkkamer. De tuin met vrijstaande berging is zowel via een achterom als via een praktische poort aan de zijkant te bereiken

### Begane grond:


De voortuin biedt ruimte voor een zitje in de middag/avondzon en geeft toegang naar de entree. Binnenkomst in de hal met de toiletruimte, meterkast en trapopgang. De gehele begane grond is uitgevoerd met een nette tegelvloer met vloerverwarming (m.u.v. het toilet). De woonkamer is aan de achterzijde over de volle breedte uitgebouwd, waardoor een zeer royale zithoek is gecreëerd met grote verdiepingshoge raampartijen. De in 2023 vernieuwde keuken is gesitueerd aan de voorzijde van waaruit er leuk zicht is op het rustige straatbeeld en het speelveldje. De moderne keuken is opgesteld met twee wandmeubels in parallelstelling en is voorzien van diverse (Whirlpool) inbouwapparatuur waaronder: inductiekookplaat met afzuiger, vaatwasser, combi-oven/magnetron en een koelkast met aparte vriezer. De onderhoudsarme tuin is middels een schuifpui bereikbaar en gelegen op het oosten. Achterin staat een praktische vrijstaande houten berging met elektra.


### 1e Verdieping:

De overloop geeft toegang tot twee ruime slaapkamers, waarvan de hoofdslaapkamer is voorzien van een grote, vaste garderobekast. Verder bevindt zich op deze verdieping de in 2023 volledig vernieuwde, luxe badkamer, welke is voorzien van een inloopdouche met infrarood Sunshower, een luxe wastafelmeubel, designradiator en een 2e zwevend toilet. Op de overloop bevindt zich nog een praktische CV-/bergkast. De hele verdieping is voorzien van een nette laminaatvloer.


### 2e Verdieping:

Via een vaste trap is de zolderverdieping bereikbaar waar een 3e ruime slaapkamer met vaste kastenwand is gesitueerd. Tevens is er een bergruimte met de aansluit-voorzieningen voor de wasapparatuur. Op deze verdieping bestaat dus de mogelijkheid voor een opbouw aan de achterzijde, om zo een extra (4e) slaapkamer te realiseren. De tweede verdieping is voorzien van dezelfde laminaatvloer.

 106 m<sup>2</sup> Woonoppervlak

 3 slaapkamers

 4 kamers

 1 badkamer

Deze ruime moderne gezinswoning is goed onderhouden en is geheel voorzien van HR beglazing. Ideaal gesitueerd in een populair gedeelte van Empel in de nabijheid van de Empelse Dijk, het Kanaalpark, een supermarkt, basisscholen en uitvalswegen. Ook alle voorzieningen van het Bourgondische centrum van 's-Hertogenbosch zijn binnen handbereik. De Berenklauw is een rustige woonstraat met voldoende parkeergelegenheid. Dit maakt het een ideale woonomgeving voor gezinnen of mensen die houden van natuur en rust, met alle voorzieningen in de directe omgeving of op korte afstand.

# Kenmerken

## Kenmerken woning

Vraagprijs	€ 525.000,- k.k.
Bouwjaar	2002
Type woning	hoekwoning
Energie label	A
Verwarming	c.v.-ketel, vloerverwarming gedeeltelijk
Isolatie	dakisolatie, muurisolatie, vloerisolatie, dubbel glas

## Oppervlaktes


Woonoppervlakte	106 m <sup>2</sup>
Perceeloppervlakte	185 m <sup>2</sup>
Inhoud	387 m <sup>3</sup>
Externe bergruimte	6 m <sup>2</sup>

## Indeling

Aantal kamers	4
Aantal slaapkamers	3

## Buitenruimte & voorzieningen

Tuin	achtertuin
Tuinligging	oost
Berging	ja vrijstaand hout

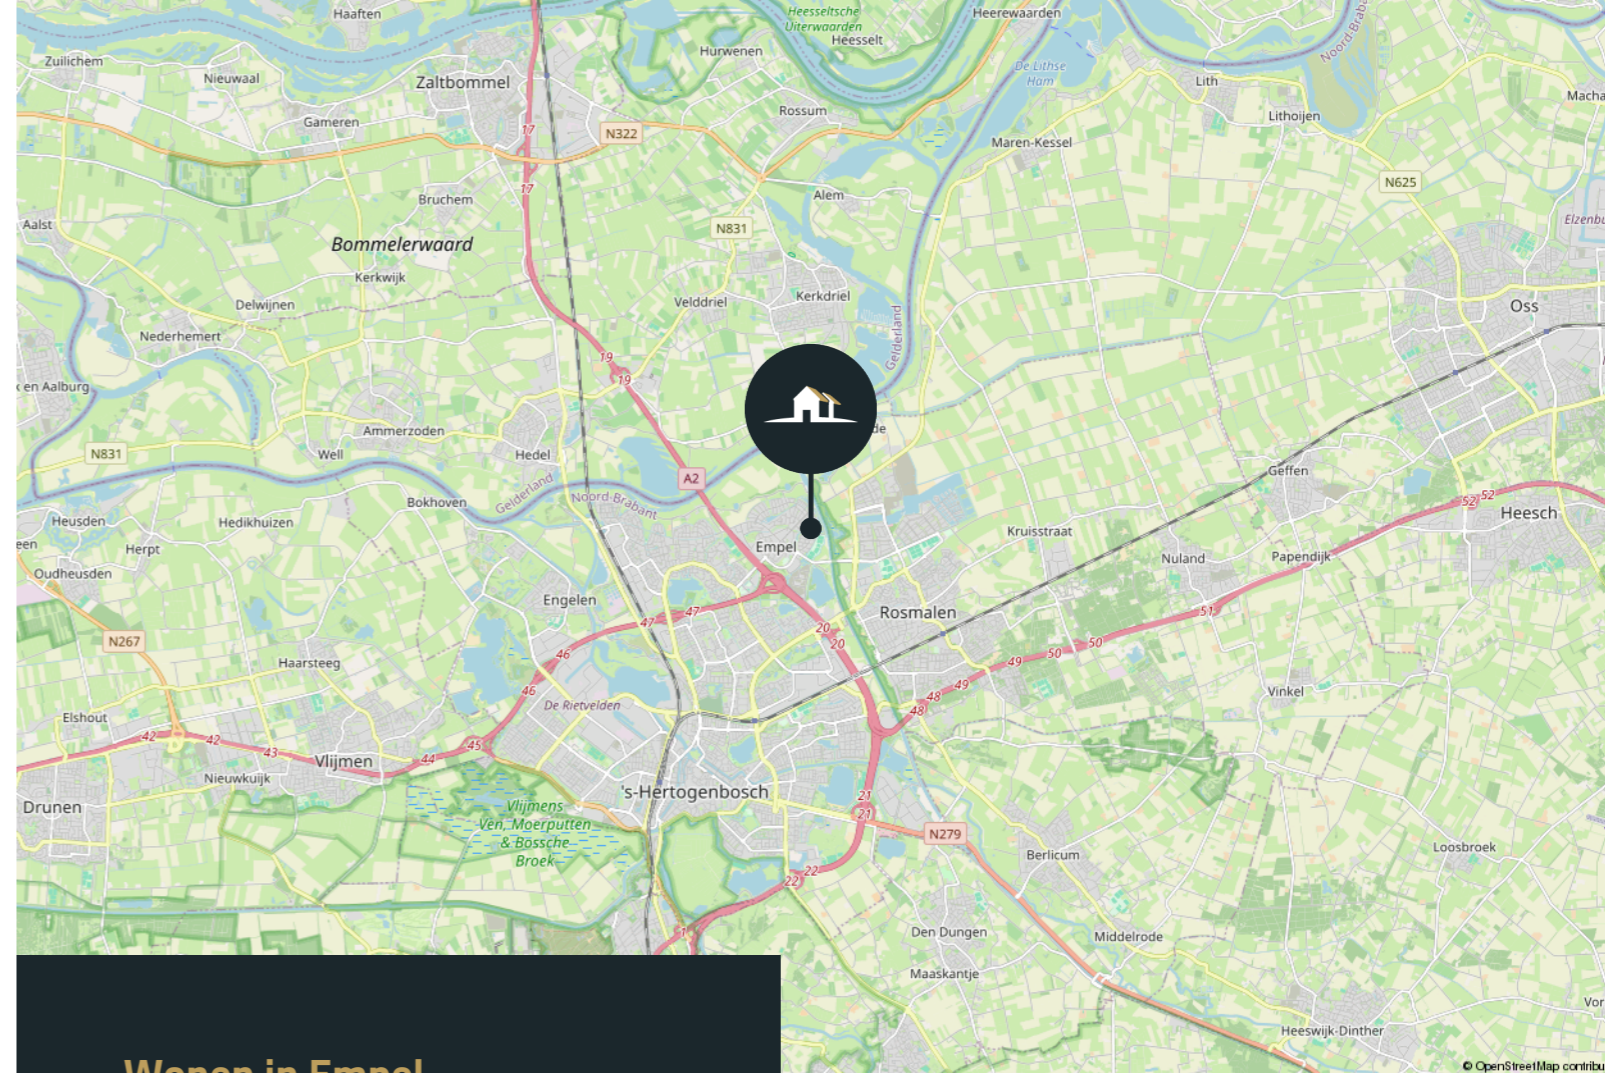

## Wonen in Empel


Dorps wonen in de stad  
Empel combineert het dorps gevoel met de voordelen van de stad. Gelegen in het noordoosten van 's-Hertogenbosch.

Natuur en water  
Dicht bij de Maas en haar uiterwaarden.

(Openbaar) vervoer  
Goede busverbindingen met 's-Hertogenbosch centrum en Rosmalen. Tevens de uitvalswegen A2 en A59 op korte afstand.

Voorzieningen  
Supermarkt, bakker, horeca, basisscholen en sportgelegenheden in de nabijheid.

Mix van bestaande en nieuwbouw woningen  
Moderne nieuwbouw gecombineerd met een dorps kern, wat zorgt voor een prettige mix. Ideaal voor starters en doorstromers.

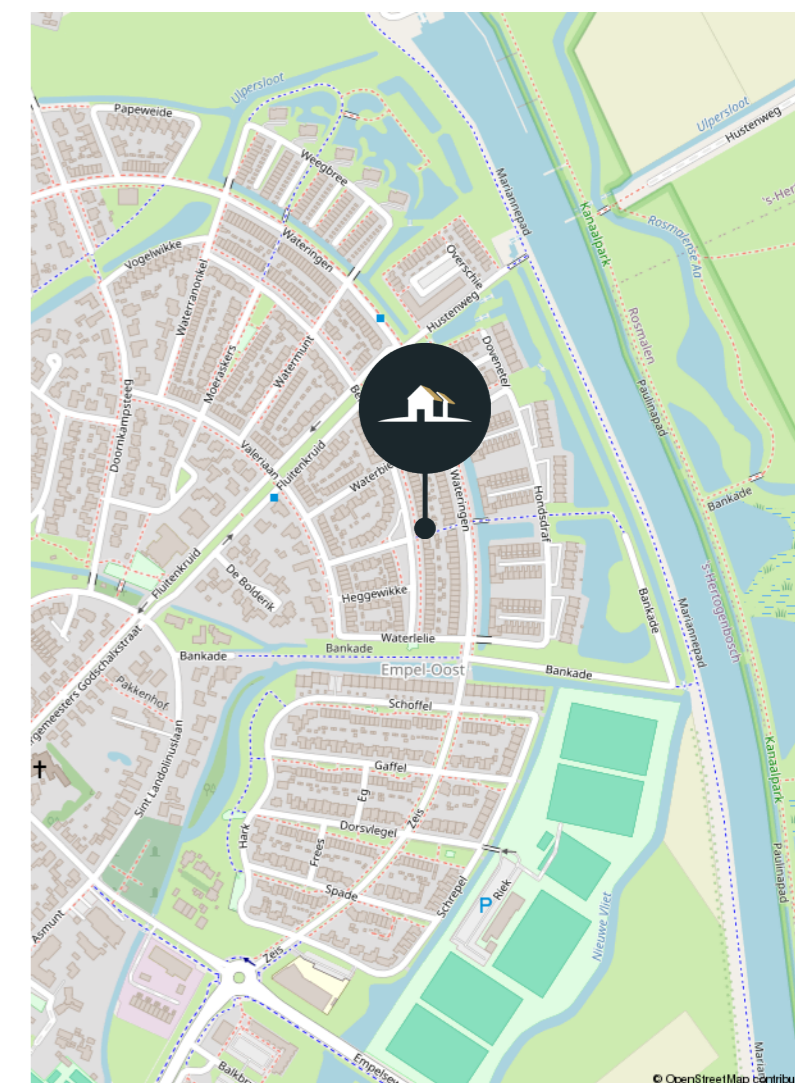


Zien is ervaren  
**Woning in beeld**

---







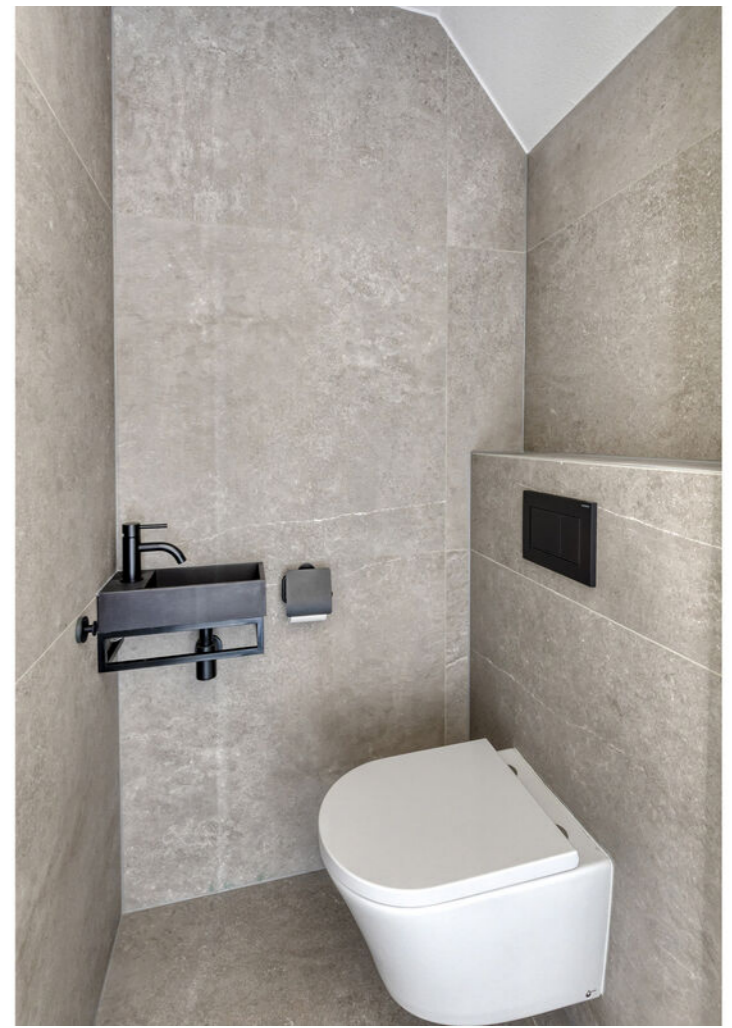








# Plattegrond

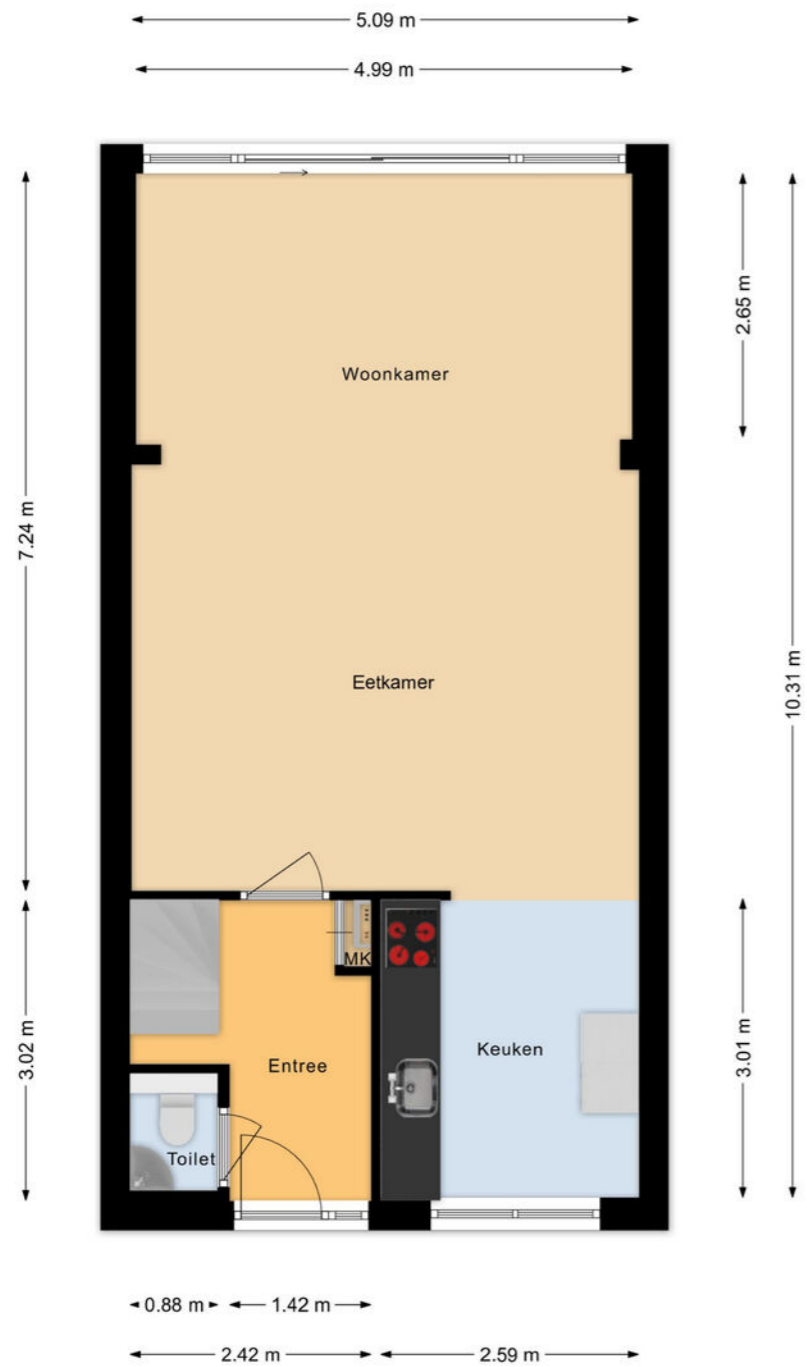


Aan de plattegronden kunnen geen rechten worden ontleend.  
©Jobse | www.jobse.nl

# Plattegrond




Aan de plattegronden kunnen geen rechten worden ontleend.  
©Jobse | www.jobse.nl

# Plattegrond

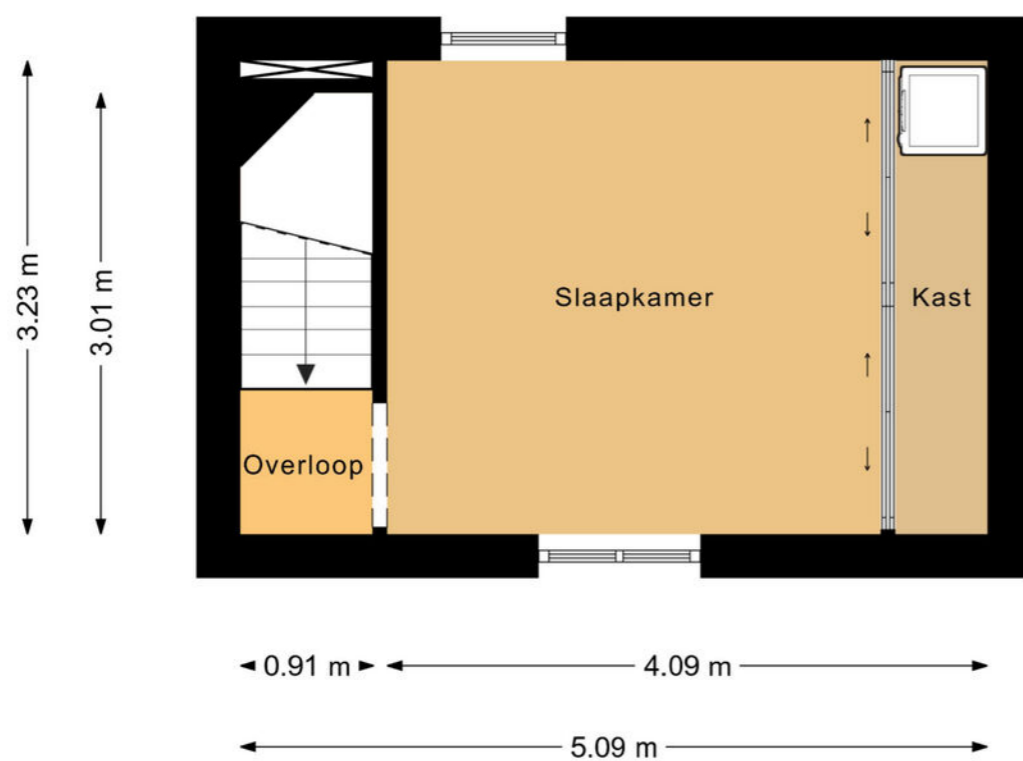

Aan de plattegronden kunnen geen rechten worden ontleend.  
©Jobse | [www.jobse.nl](http://www.jobse.nl)

# Plattegrond

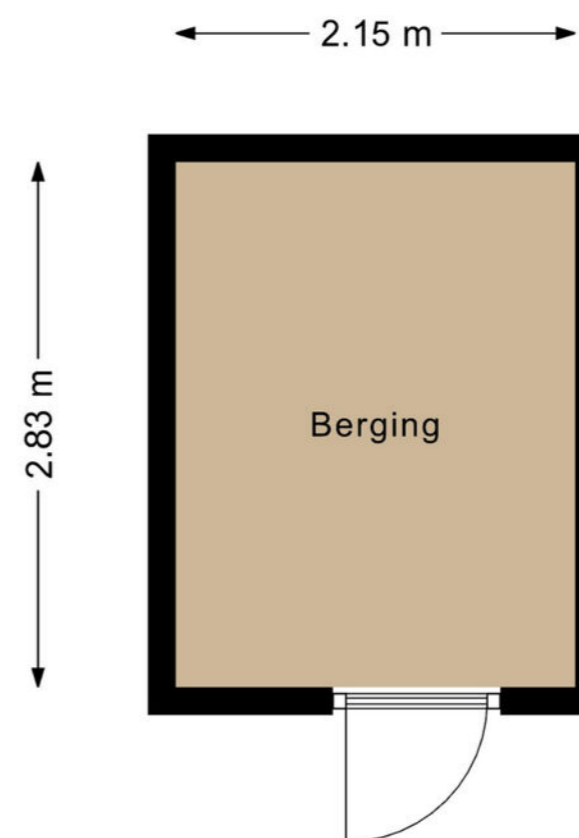

Aan de plattegronden kunnen geen rechten worden ontleend.  
©Jobse | [www.jobse.nl](http://www.jobse.nl)

# Kadastrale kaart

Kadastrale kaart Uw referentie: Berenklaauw 192



Deze kaart is noordgericht  
 12345 Perceelnummer  
 25 Huisnummer  
 Vastgestelde kadastrale grens  
 Voorlopige kadastrale grens  
 Administratieve kadastrale grens  
 Bebouwing

Schaal 1: 500  
 Kadastrale gemeente 's-Hertogenbosch  
 Sectie U  
 Perceel 896

Aan dit uittreksel kunnen geen betrouwbare maten worden ontleend.  
 De Dienst voor het kadaster en de openbare registers behoudt zich de intellectuele eigendomsrechten voor, waaronder het auteursrecht en het databankrecht.

# Lijst van zaken

Voor de onderstaande zaken -ongeacht of ze roerend dan wel onroerend zijn- geldt dat ze soms wel en soms niet in de woning achterblijven. De lijst is bedoeld om duidelijkheid te scheppen om discussies achteraf te voorkomen.

Beschrijving	Blijft achter	Gaat mee	Ter overname
<b>Woning - Interieur</b>			
Verlichting, te weten			
- inbouwspots/dimmers	×		
- opbouwspots/armaturen/lampen/dimmers	×		
- losse (hang)lampen		×	
(Losse)kasten, legplanken, te weten			
- Kledingkast slaapkamer 1e verdieping	×		
- Opslagkast 2e verdieping	×		
Raamdecoratie/zonwering binnen, te weten			
- lamellen	×		
Vloerdecoratie, te weten			
- laminaat	×		
<b>Woning - Keuken</b>			
Keukenblok (met bovenkasten)	×		
Keuken (inbouw)apparatuur, te weten			
- kookplaat	×		
- afzuigkap	×		
- magnetron	×		
- oven	×		
- combi-oven/combimagnetron	×		
- koel-vriescombinatie	×		

# Lijst van zaken

Voor de onderstaande zaken -ongeacht of ze roerend dan wel onroerend zijn- geldt dat ze soms wel en soms niet in de woning achterblijven. De lijst is bedoeld om duidelijkheid te scheppen om discussies achteraf te voorkomen.

Beschrijving	Blijft achter	Gaat mee	Ter overname
- vaatwasser	×		
- koffiezetapparaat		×	
<b>Woning - Sanitair/sauna</b>			
Toilet met de volgende toebehoren			
- toilet	×		
- toilethouder	×		
- toiletborstel(houder)		×	
- fontein	×		
<b>Badkamer met de volgende toebehoren</b>			
- douche (cabine/scherm)	×		
- wastafel	×		
- wastafelmeubel	×		
- toilet	×		
- toilethouder		×	
- toiletborstel(houder)		×	
- Sunshower	×		
<b>Woning - Exterieur/installaties/veiligheid/energiebesparing</b>			
Brievenbus	×		
Kluis	×		
(Voordeur)bel			×
Rookmelders	×		

# Lijst van zaken

Voor de onderstaande zaken -ongeacht of ze roerend dan wel onroerend zijn- geldt dat ze soms wel en soms niet in de woning achterblijven. De lijst is bedoeld om duidelijkheid te scheppen om discussies achteraf te voorkomen.

Beschrijving	Blijft achter	Gaat mee	Ter overname
(Klok)thermostaat	×		
Rolluiken	×		
Telefoonaansluiting/internetaansluiting	×		
Warmwatervoorziening, te weten			
- CV-installatie	×		
<b>Tuin - Inrichting</b>			
Tuinaanleg/bestrating	×		
Beplanting	×		
<b>Tuin - Verlichting/installaties</b>			
Buitenverlichting	×		
<b>Tuin - Bebouwing</b>			
Tuinhuis/buitenberging	×		
Kasten/werkbank in tuinhuis/berging	×		
<b>Tuin - Overig</b>			
Overige tuin, te weten			
- vlaggenmast(houder)	×		

# Meer dan 50 jaar thuis in 's-Hertogenbosch en omstreken

---

Boumij is al sinds 1975 een gevestigde naam op de Bossche woningmarkt. Een makelaarskantoor met een stevig fundament, gebouwd op betrouwbaarheid, lokale kennis en een persoonlijke benadering. Wat ooit begon als een klein kantoor met een heldere visie, is uitgegroeid tot een moderne organisatie met een sterk netwerk in en rond 's-Hertogenbosch en omstreken.

Onze missie is helder: mensen écht goed helpen bij het kopen of verkopen van een woning. Niet via standaardtrajecten, maar met aandacht, kennis en maatwerk. Want geen klant, geen woning, geen situatie is hetzelfde. Daarom bieden wij een dienstverlening die verder gaat dan alleen een verkoopbord in de tuin. We denken met u mee, adviseren, regelen en ontzorgen.

Bij Boumij geloven we dat makelaardij draait om mensenwerk. Dat ziet u terug in onze aanpak: persoonlijk, betrokken, maar altijd professioneel. Onze makelaars zijn NVM-gecertificeerd, goed opgeleid en bovenal lokaal geworteld. Ze kennen de buurten en wijken van binnen en van buiten, weten wat er speelt en schakelen snel wanneer dat nodig is. Die regionale verankering is een van onze grootste krachten.

We werken met korte lijnen, vaste aanspreekpunten en duidelijke communicatie. Of het nu gaat om de verkoop of verhuur van een woning of nieuwbouwadvies – u kunt rekenen op een deskundig team dat met u meedenkt en u stap voor stap begeleidt. En dankzij onze onafhankelijke hypotheekadviseurs bieden wij ook ondersteuning op financieel gebied, met duidelijke taal en scherpe voorwaarden.

Ons kantoor is gevestigd aan de Hekellaan in 's-Hertogenbosch. Centraal gelegen, goed bereikbaar, met eigen parkeergelegenheid én altijd een kop koffie klaar. Wij houden van heldere afspraken, transparantie en gewoon doen wat we zeggen.

**Dat is Boumij. Al meer dan 50 jaar vertrouwd dichtbij.**

Meer weten of kennis maken? Kijk op [www.boumij.nl](http://www.boumij.nl) of kom bij ons langs.



# Algemene informatie

## Disclaimer

Deze informatie is door ons met de nodige zorgvuldigheid samengesteld. Onzerzijds wordt echter geen enkele aansprakelijkheid aanvaard voor enige onvolledigheid, onjuistheid of anderszins, dan wel de gevolgen daarvan. Alle opgegeven maten en oppervlakten zijn indicatief.

## Meetcertificaat

Al onze woningen zijn door een deskundige opgemeten. Het meetcertificaat is aan u verstrekt conform de meetinstructie van de NVM. De meetinstructie is bedoeld om een meer eenduidige manier van meten toe te passen voor het geven van een indicatie van de gebruiksoppervlakte. De meetinstructie sluit verschillen in meetuitkomsten niet volledig uit, door bijvoorbeeld interpretatieverschillen, afrondingen of beperkingen bij het uitvoeren van de meting.

## Financiering van de woning

Voordat u tot onderhandeling overgaat, dient u zich als koper op de hoogte te stellen van uw financieringsmogelijkheden op basis van onder meer uw arbeidssituatie, leningen en inkomen. Komt u met de verkoper tot overeenstemming? Dan maken wij een koopovereenkomst op. Vaak zal hierin een ontbindende voorwaarde worden opgenomen omtrent de financiering van de woning. Indien u gebruik wenst te maken van de ontbindingsmogelijkheid dan gaan wij ervan uit dat u bij meerdere geldverstrekkers heeft geïnformeerd naar uw mogelijkheden.

## Overeenstemming

Een koop is pas juridisch gesloten als beide partijen (koper en verkoper) de schriftelijke overeenkomst hebben getekend.

## De koopovereenkomst

De koopovereenkomst wordt door de verkopende makelaar opgemaakt conform het model van de NVM (Nederlandse Vereniging van Makelaars). Tot deze koopakte behoren diverse bijlagen, waaronder onder andere:

- Toelichting op de koopakte;
- Kadastrale informatie;
- Eigendomsbewijs;
- Bij een appartementsrecht tevens: splitsingsakte en beschikbare informatie omtrent de Vereniging van Eigenaars.
- Eventuele overige informatie aangaande de woning welke voor koper belangrijk is.

## Wettelijke bedenktijd

U heeft als koper drie dagen bedenktijd voor de koop van bestaande bouw. Deze termijn begint om 00:00 uur op de dag die volgt op de dag dat de opgemaakte en getekende akte – in kopie – aan u ter hand is gesteld.

## Waarborgsom of bankgarantie

Wij willen u er op attenderen dat een eventuele koper, tot zekerheid voor de nakoming van zijn verplichtingen, bij de notaris een waarborgsom/bankgarantie van 10% van de koopsom van de woning dient te storten.

## Baten, lasten en verschuldigde canons

Alle baten, lasten en verschuldigde canons, waaronder begrepen heffingen die voortvloeien uit de akte van splitsing en/of reglement (indien van toepassing) komen voor rekening van de kopende partij van de datum van notarieel transport. De lopende baten, lasten, met uitzondering van de onroerendezaakbelasting wegens het feitelijk gebruik, zullen tussen partijen naar rato worden verrekend.

## Notaris

De notaris is door u, de koper, aan te wijzen, mits anders vermeld in deze brochure.

Koper dient uiterlijk binnen 1 kalenderweek na ondertekening van de koopovereenkomst, de notariskeuze kenbaar te maken. Indien de keuze niet binnen deze termijn kenbaar is gemaakt, is verkoper vrij een notaris aan te wijzen.

## Ouderdomsclausule (wordt toegevoegd indien de woning ouder is dan 35 jaar)

Koper verklaart ermee bekend te zijn dat deze woning meer dan \_\_\_ jaar oud is, hetgeen betekent dat de eisen die aan de bouwkwiteit gesteld mogen worden aanzienlijk lager liggen dan bij nieuwe woningen. In afwijking van artikel 6.3 van de koopakte komt het geheel of en ten dele ontbreken van een of meer eigenschappen van de onroerende zaak voor normaal en bijzonder gebruik en het eventueel anderszins niet-beantwoorden van de zaak aan de overeenkomst voor zover deze het gevolg zijn van de ouderdom van de woning voor rekening en risico van koper.

## Asbestclausule (kan worden toegevoegd indien de woning gebouwd is voor 1993)

In het verkochte kunnen, gezien het bouwjaar, asbesthoudende stoffen aanwezig zijn. Bij eventuele verwijdering van asbesthoudende materialen dienen op grond van milieuwetgeving speciale maatregelen te worden genomen. Koper verklaart hiermee bekend te zijn en vrijwaart verkoper van alle aansprakelijkheid die uit de aanwezigheid van enig asbest in het verkochte kan voortvloeien.





### Feitelijke bewoning, verkoper heeft de woning nooit zelf bewoond

Wanneer de woning wordt verkocht maar nooit door de verkoper is bewoond. (bijvoorbeeld als de woning voorheen verhuurd is geweest of de woning wordt verkocht i.v.m. erfkwestie etc.) dan wordt onderstaande clausule opgenomen.

Verkoper heeft koper uitdrukkelijk geattendeerd op het feit dat hij de onroerende zaak nooit zelf feitelijk heeft gebruikt en dat hij derhalve koper niet heeft kunnen informeren over de eigenschappen van cq. gebreken aan de onroerende zaak waarvan hij op de hoogte zou zijn geweest als hij de onroerende zaak zelf feitelijk had gebruikt. In dit kader zijn partijen uitdrukkelijk overeengekomen dat dergelijk eigenschappen cq. gebreken voor risico en rekening van koper komen en dat bij de vaststelling van de koopsom hiermee rekening is gehouden. Om dit risico te beperken heeft verkoper koper in de gelegenheid gesteld een bouwkundige inspectie uit te doen voeren.

### Oplevering

De woning wordt aan u opgeleverd in de huidige staat met alle daarbij behorende rechten, aanspraken, zichtbare en onzichtbare gebreken (voor zover deze bij de verkoper bekend zijn).

### Overige informatie

De eigenaar van deze woning heeft ons opdracht gegeven te bemiddelen bij de verkoop van zijn woning. Dit heeft voor de koper uiteraard geen enkele financiële consequentie. Voor het behartigen van uw belangen, als koper, raden wij u aan een eigen NVM Makelaar in de arm te nemen. Voor meer informatie en een eventuele bezichtiging kunt u contact opnemen met ons kantoor.

# Benieuwd wat wij voor u kunnen betekenen?

Een woning kopen of verkopen doet u niet elke dag. Daarom nemen wij graag de tijd om samen met u te kijken naar uw wensen, vragen en mogelijkheden.

Of u nu geïnteresseerd bent in deze woning, op zoek bent naar iets anders, of gewoon eens wilt sparren over uw plannen, wij staan voor u klaar.

### Plan een bezichtiging of maak een afspraak voor een vrijblijvend kennismakingsgesprek.

We ontmoeten u graag, op ons kantoor, bij u thuis of bij een woning die uw aandacht heeft getrokken.



## Contactgegevens

073 - 61 22 344  
info@boumij.nl

Hekellaan 6-8  
5211 LX Den Bosch

# De service van Boumij hypotheken

Wij zijn een onafhankelijk hypotheekadvieskantoor, gespecialiseerd in het verstrekken van hypotheekadvies. Wij bieden een op uw persoonlijke situatie afgestemd advies en helpen u graag bij het kiezen van de beste hypotheek voor uw situatie.

Uiteraard vertellen wij u onderstaand wat wij u kunnen bieden.

Wenst u van onze klanten zélf te horen hoe zij onze dienstverlening ervaren hebben? Kijk dan vooral ook even op: <https://www.advieskeuze.nl/advies/5211lx/boumij-hypotheken/beoordelingen>

## Wat bieden wij u?

### **Onafhankelijk advies:**

Wij zijn niet verbonden aan een specifieke bank, waardoor wij objectief kunnen vergelijken en het beste aanbod voor u als klant kunnen vinden.

We hebben de keuze uit een ruim assortiment van geldverstrekkers en banken. Daarbij kijken we verder dan enkel een rentetarief. We zoeken samen naar de hypotheek die geheel past bij uw wensen, dat maakt ons werk juist zo leuk!

### **Expertise:**

Ons kleine, hechte team heeft jarenlange ervaring in de branche, zowel binnen het intermediair als binnen het bankwezen.

### **Erkend Financieel Adviseur:**

Al onze hypotheekadviseurs zijn Erkend Financieel Adviseur, wat betekent dat we voldoen aan strenge kwaliteitseisen en onze kennis permanent up to date houden.

### **Persoonlijke begeleiding:**

Wij bieden u persoonlijke begeleiding en hulp bij het hele hypotheekproces dat komt kijken bij het afsluiten van een hypotheek, van het eerste advies tot de uitbetaling.

## Een afspraak maken?

U kunt ons bellen via 073-8222 001 of stuur een e-mail naar [hypotheken@boumij.nl](mailto:hypotheken@boumij.nl)





073 - 61 22 344 | [info@boumij.nl](mailto:info@boumij.nl) | [www.boumij.nl](http://www.boumij.nl)