



DRIESPRONG 12, WERVERSHOOF

**GROOT &
NIEUWEBOER.**
MAKELAARDIJ

GROOT & NIEUWEBOER MAKELAARDIJ
TEL. 0227 545 755
www.grootnieuwweboer.nl
info@grootnieuwweboer.nl



Woonoppervlakte	: 111 m²
Perceeloppervlakte	: 284 m²
Inhoud	: 462 m³
Bouwjaar	: 1992
Type woning	: 2-onder-1-kapwoning
Aantal kamers	: 5
Aantal slaapkamers	: 4
Energielabel	: A
Vraagprijs	€ 475.000,- k.k.

**WORDT
DIT UW
WONING?**



OMSCHRIJVING VAN DE WONING

Aan de Driesprong, een rustige en autoluwe straat waar kinderen nog onbekommerd buiten kunnen spelen, staat deze markante twee-onder-een-kapwoning met aangebouwde garage/berging, bijkeuken, grote terrasoverkapping én een tweede garage. Een woning met uitstraling, comfort en verrassend veel gebruiksruimte, gelegen op een prachtige plek aan breed water.

De ligging is bijzonder prettig. De Driesprong is een fijne woonstraat met een gemoedelijke sfeer, waar voorzieningen zoals scholen, sportfaciliteiten en winkels zich op korte afstand bevinden.

Een ideale woonomgeving voor wie rustig wil wonen, maar toch graag alles dichtbij heeft.

Aan de achterzijde grenst het perceel aan breed water, wat zorgt voor een heerlijk vrij gevoel en een mooie verbinding met buiten. De tuin is ingericht om volop te genieten van het buitenleven, met als absolute blikvanger de royale terrasoverkapping.

Hier zit u al vroeg in het voorjaar beschut buiten en verlengt u moeiteloos de zomerse avonden.

De aanwezigheid van een tweede garage maakt het geheel extra aantrekkelijk voor liefhebbers van hobbyruimte, opslag, fietsen, motoren of de geliefde klassieker. Deze combinatie zorgt voor veel dagelijks gemak en maakt de woning bijzonder functioneel voor gezinnen, thuiswerkers of iedereen die behoefte heeft aan extra ruimte rondom huis.

Een fijne gezinswoning met karakter, ruimte en buitenleven op een prachtige plek in Wervershoof.

Indeling:

Begane grond: entree, hal met meterkast, garderobe en trapopgang, ruime L-vormige living met dubbele tuindeuren, houtkachel en voor de woning kenmerkende erker, halfopen keuken met keurige unit voorzien van inbouwapparatuur, aangebouwde bijkeuken met toilet. in pandig te bereiken garage/berging met praktische vaste kastenwand en cv-kast.

1e verdieping: overloop, luxe badkamer(2024) met vloerverwarming, inloopdouche, wandcloset en wastafelmeubel, 3 slaapkamers.

2e verdieping: 4e slaapkamer.

Bijzonderheden:

- * Luxe uitstraling
- * Badkamer uit 2024
- * Garage/berging én garage
- * 9 zonnepanelen
- * Terrasoverkapping

Wervershoof is een levendig en vriendelijk dorp waar je het beste van twee werelden vindt: rust en ruimte, mét alle dagelijkse voorzieningen dichtbij. Het dorp heeft een actief dorpshart met diverse winkels, supermarkten, speciaalzaken en gezellige horecagelegenheden. Voor gezinnen en starters is Wervershoof een fijne plek om te wonen. Er zijn basisscholen, kinderopvang, sportverenigingen en speeltuinen, allemaal op korte afstand. Ook het verenigingsleven is actief, waardoor je je hier snel thuis voelt. Daarnaast ligt Wervershoof centraal in West-Friesland. Met goede verbindingen richting Hoorn, Enkhuizen en de A7 ben je zo onderweg naar je werk of een dagje uit. Liefhebbers van natuur en water zitten hier eveneens goed: het IJsselmeer, wandel- en fietsroutes en recreatiegebieden liggen op korte afstand. Kortom: Wervershoof is een dorp met een prettige sfeer, goede voorzieningen en een centrale ligging. Een fijne plek om te wonen, nu én in de toekomst.

Biedingen worden alleen in behandeling genomen, wanneer de bieder de woning heeft bezichtigd.

Graag informeren wij u over het volgende:

Tussen particuliere verkoper en particuliere koper is het schriftelijksheidsvereiste van toepassing. Dit betekent dat een koop is gesloten wanneer zowel de verkoper als koper de koopovereenkomst hebben ondertekend. Dit is wettelijk vastgelegd en op alle particuliere verkopen in Nederland van toepassing.





Driesprong 12, Wervershoof





Driesprong 12, Wervershoof





Driesprong 12, Wervershoof









Driesprong 12, Wervershoof





Driesprong 12, Wervershoof






Driesprong 12, Wervershoof



PLATTEGROND BEGANE GROND


DRIESPRONG 12 BEGANE GROND

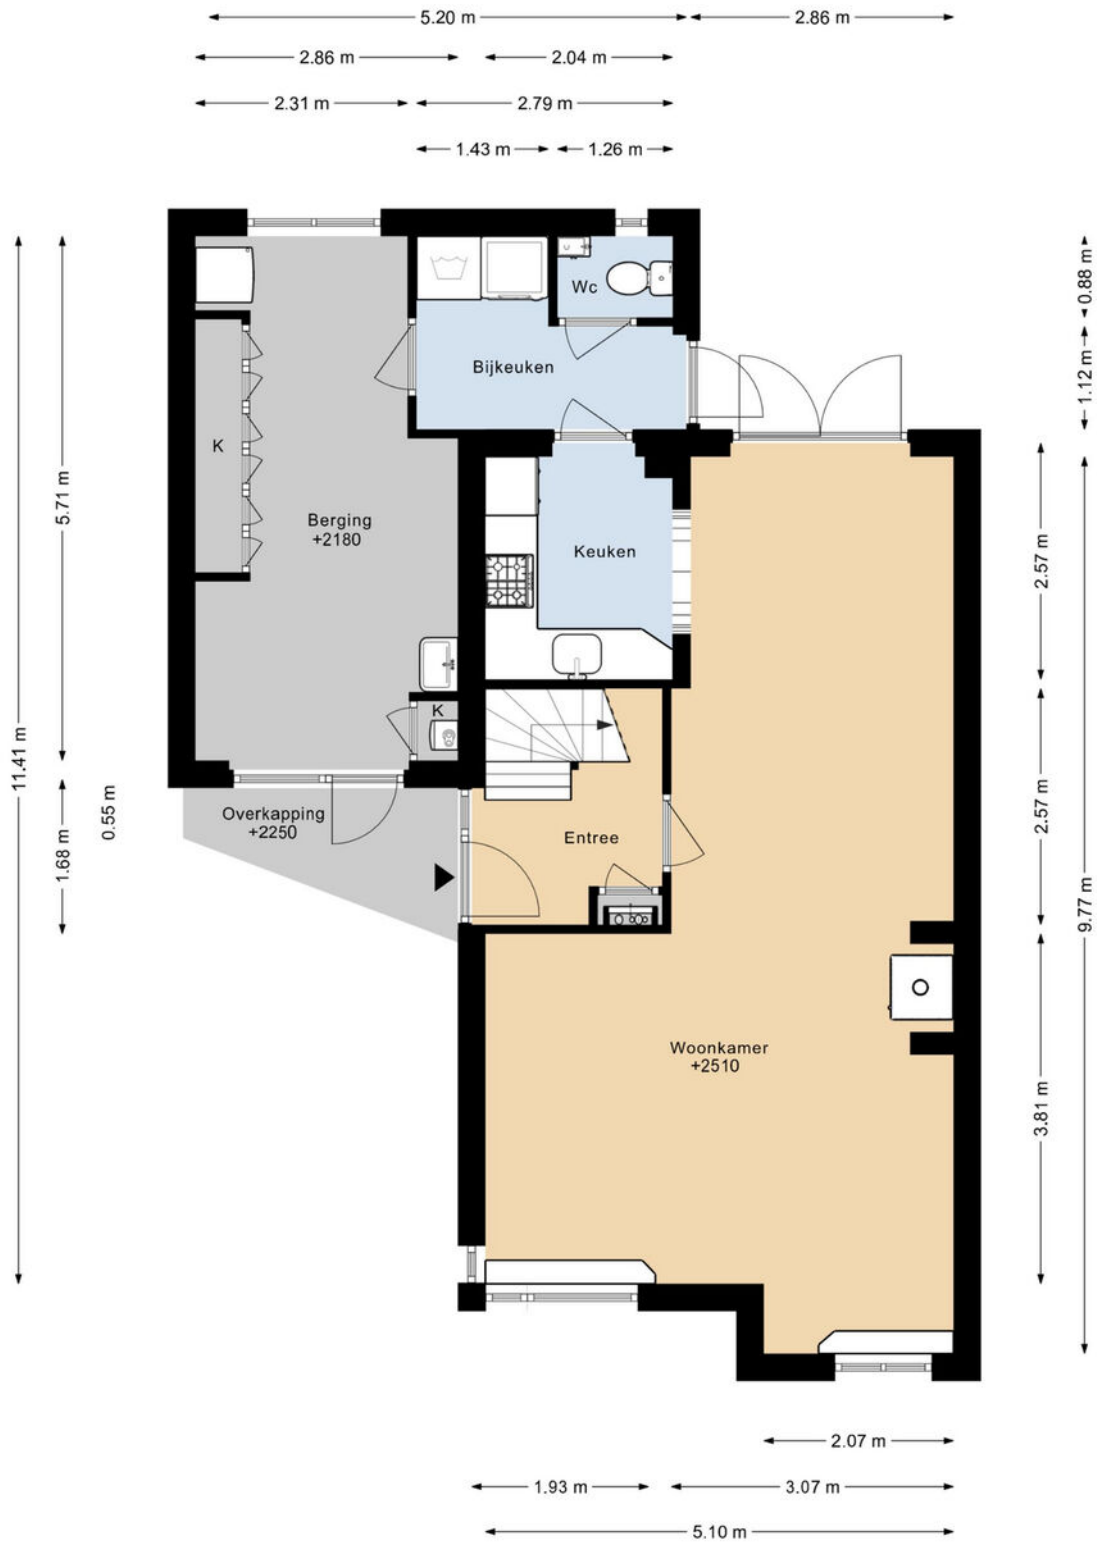

DEZE PLATTEGRONDEN ZIJN MET DE GROOTSTE ZORG
SAMENGESTELD EN DIENEN TER INDICATIE.
ER KUNNEN GEEN RECHTEN AAN WORDEN ONTLEEND.
© WWW.DROOMHUIS360.NL


PLATTEGROND EERSTE VERDIEPING

DRIESPRONG 12 1E VERDIEPING

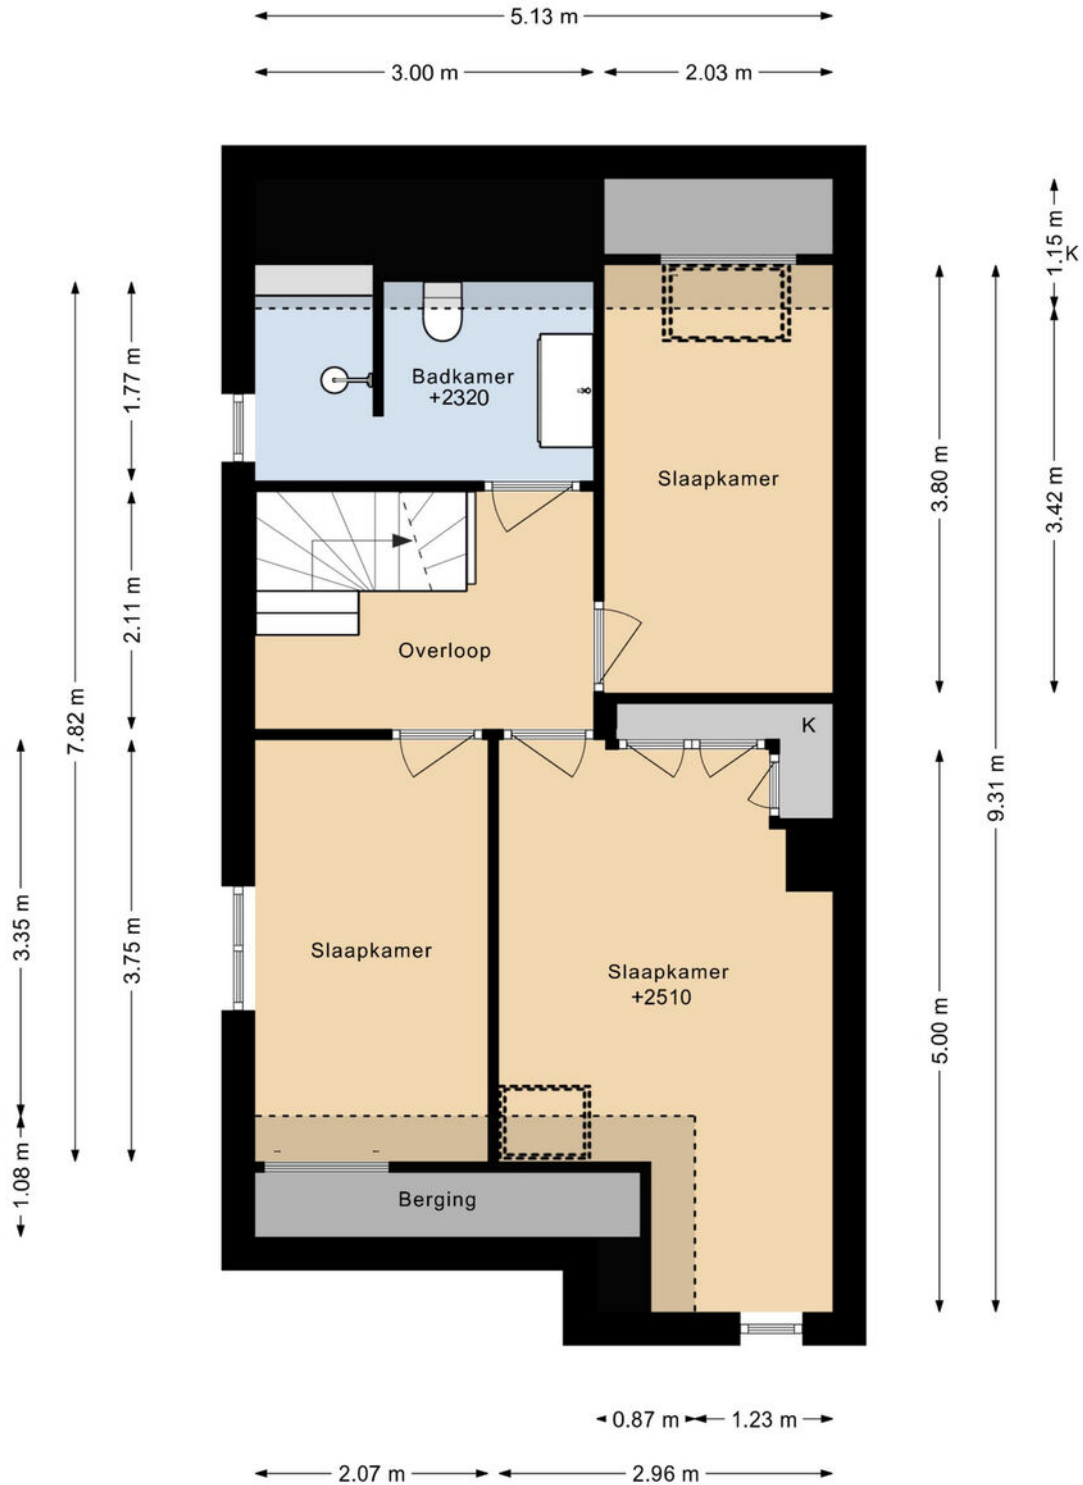


DEZE PLATTEGRONDEN ZIJN MET DE GROOTSTE ZORG
SAMENGESTELD EN DIENEN TER INDICATIE.
ER KUNNEN GEEN RECHTEN AAN WORDEN ONTLEEND.
© WWW.DROOMHUIS360.NL

DRIESPRONG 12 2E VERDIEPING

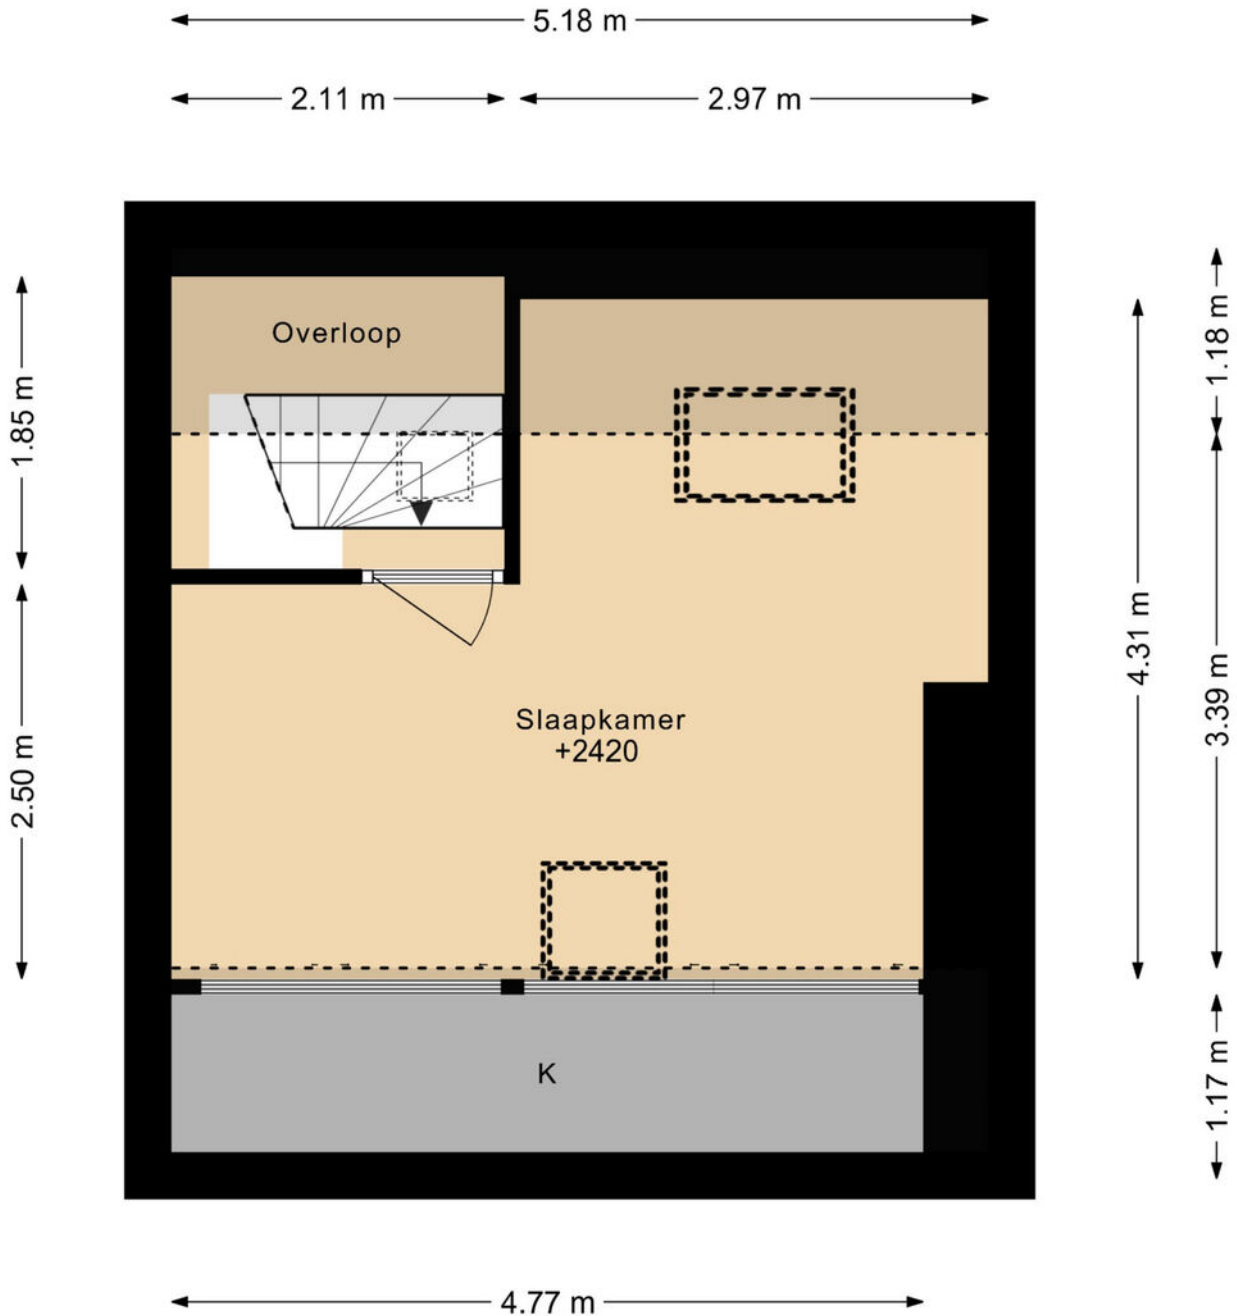


DEZE PLATTEGRONDEN ZIJN MET DE GROOTSTE ZORG
SAMENGESTELD EN DIENEN TER INDICATIE.
ER KUNNEN GEEN RECHTEN AAN WORDEN ONTLEEND.
© WWW.DROOMHUIS360.NL

DRIESPRONG 12 GARAGE

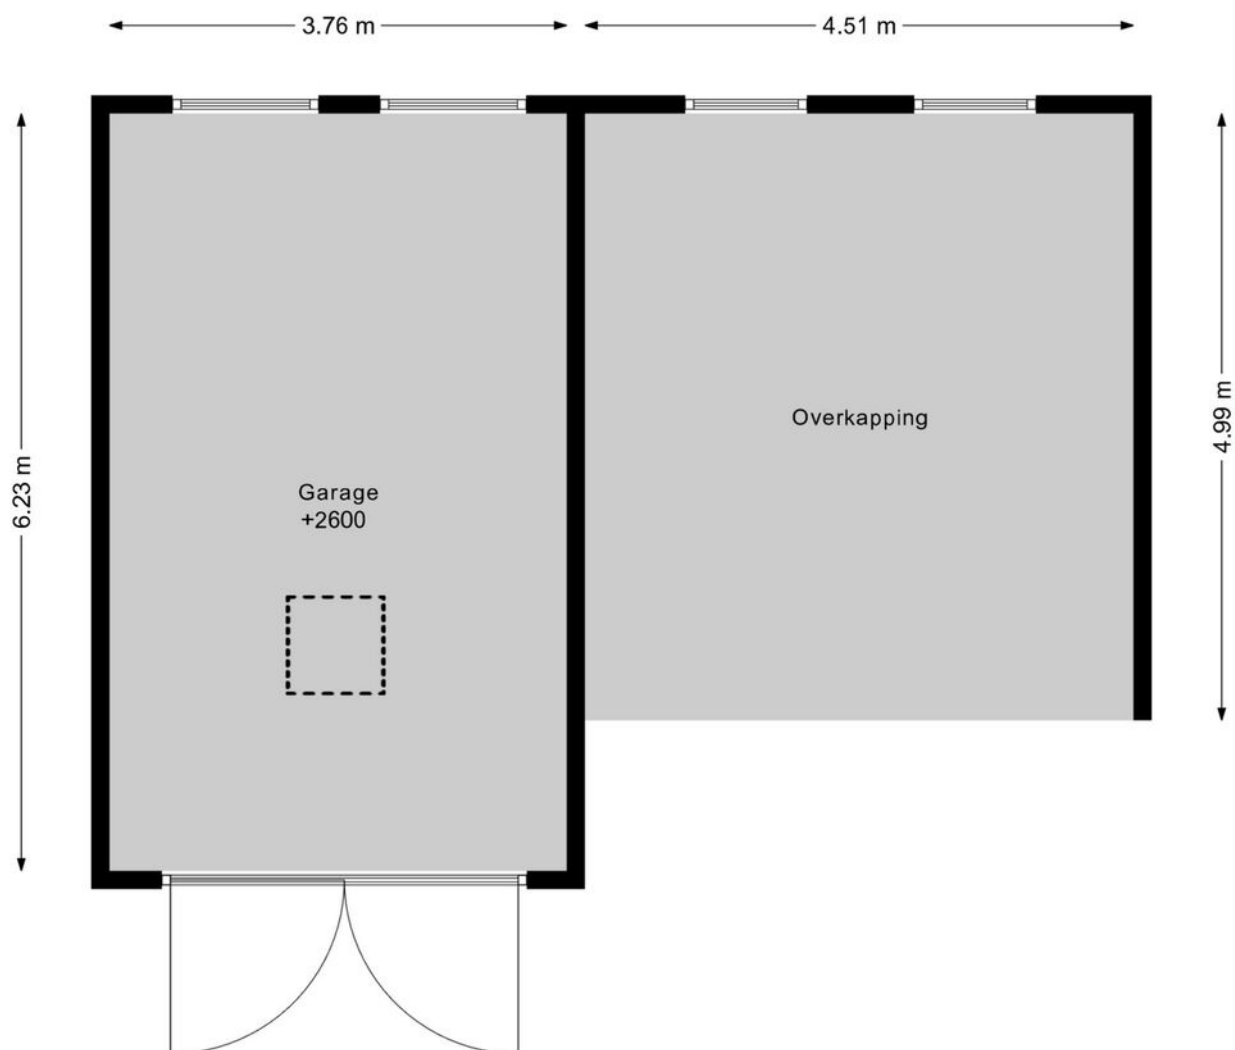

DEZE PLATTEGRONDEN ZIJN MET DE GROOTSTE ZORG
SAMENGESTELD EN DIENEN TER INDICATIE.
ER KUNNEN GEEN RECHTEN AAN WORDEN ONTLEEND.
© WWW.DROOMHUIS360.NL

DRIESPRONG 12 GARAGE VLIERING

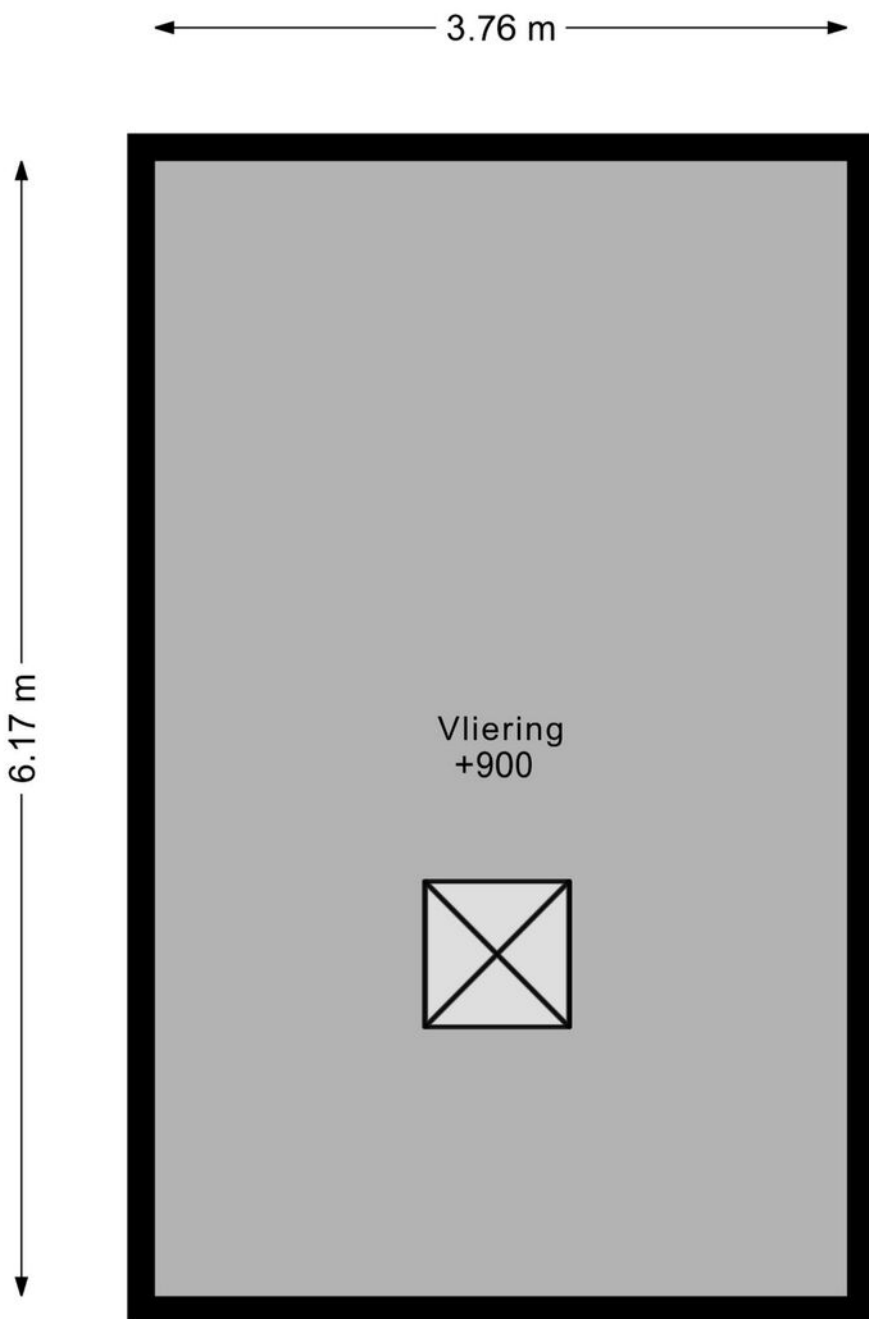

DEZE PLATTEGRONDEN ZIJN MET DE GROOTSTE ZORG
SAMENGESTELD EN DIENEN TER INDICATIE.
ER KUNNEN GEEN RECHTEN AAN WORDEN ONTLEEND.
© WWW.DROOMHUIS360.NL

DRIESPRONG 12 SITUATIE



DEZE PLATTEGRONDBEPLANNINGEN ZIJN MET DE GROOTSTE ZORG
SAMENGESTELD EN EENEN TER INZICHT.
ER KUNNEN GEEN RECHTEN AAN WORDEN ONTLEEND.
© WWW.ERCOON.NL/3336.NL

KADASTRALE KAART

Kadastrale kaart

Uw referentie: ---



<p>12345 25</p> <p>Deze kaart is noordgericht</p> <p>Perceelnummer</p> <p>Huisnummer</p> <p>Vastgestelde kadastrale grens</p> <p>Voorlopige kadastrale grens</p> <p>Administratieve kadastrale grens</p> <p>Bebouwing</p> <p>Voor een eensluidend uittreksel, geleverd op 4 juni 2025 De bewaarder van het kadaster en de openbare registers</p>	<p>Schaal 1: 500</p> <p>Kadastrale gemeente Wervershoof</p> <p>Sectie O</p> <p>Perceel 931</p> <p>Aan dit uittreksel kunnen geen betrouwbare maten worden ontleend. De Dienst voor het kadaster en de openbare registers behoudt zich de intellectuele eigendomsrechten voor, waaronder het auteursrecht en het databankenrecht.</p>	<p>kadaster</p> 
---	--	--



Hét antwoord op al je woonvragen!


Vraag het je NVM-makelaar.



Zeker weten.

Voordelen van Move.nl voor jou:

- ▶ Bekijk informatie over jouw bezichtiging en de verkopende makelaar
- ▶ Bereid je voor op de bezichtiging met de documenten die de makelaar voor je heeft klaargezet
- ▶ Geef je bieding voor de woning veilig online door aan de verkopende makelaar

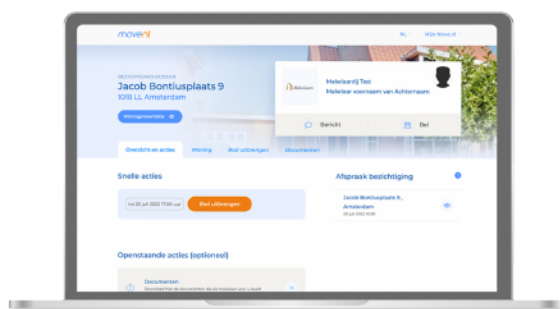

Een goede voorbereiding is het halve werk

Hoe werkt het?



Al jouw bezichtigde woningen, biedingen en onderhandelingen op één plek!

Kim en Merel Bezichtigers en online bidders

“Wij hebben meerdere huizen bezichtigd en op eentje zelfs online geboden via een makelaar die Move.nl gebruikt. Het is super handig dat je van te voren alle documenten al kan downloaden en kan kijken welke vragen je nog moet stellen. Daarnaast werkte deze makelaar met een biedingsproces via Move.nl. Dit kwam heel transparant en duidelijk over.”

Meer weten? Bezoek www.move.nl



EXTRA INFORMATIE

Bedankt voor uw interesse in deze woning!

Namens de verkoper(s) van deze woning willen wij u bedanken voor de interesse die u in hun woning heeft getoond. Verkopers vernemen graag na een bezichtiging wat uw bevindingen van de woning zijn. Laat ons even weten of de woning aan uw verwachtingen heeft voldaan, dan kunnen wij dit terugkoppelen naar de verkoper die de woning voor u heeft opengesteld.

Verkoop van uw eigen woning.

Wanneer u de knoop heeft doorgemaakt om te gaan verhuizen, dan laat u ook iets achter; uw huidige thuis. Als dit een koopwoning betreft, dan is het goed om te weten wat uw woning in de huidige markt waard is om verdere stappen te ondernemen. Wij komen graag vrijblijvend bij u langs om van gedachten te wisselen, zodat we u kunnen voorzien van een gratis waarde-indicatie, tips en verkoopadviezen. Aansluitend hierop kunnen we u, indien gewenst, ook in contact brengen met een goede hypotheekadviseur die een passend plaatje op uw situatie kan maken.

Aankoopbegeleiding

Bij de grootste aankoop van uw leven kunt u wellicht wat hulp gebruiken. De makelaars van Groot & Nieuweboer Makelaardij kunnen u hierbij helpen. Door de marktkennis, deskundigheid en ervaring kunnen wij u behoeden voor valkuilen en uw kansen vergroten om uw droomhuis te vinden. Wij komen op voor uw belangen, onderhandelen en regelen alles van A tot Z, vanaf de eerste bezichtiging tot het tekenen van de akte van levering bij de notaris. Wij nodigen u graag uit voor een vrijblijvend gesprek om uw wensen, mogelijkheden en kansen te bespreken.

Taxatierapport

Een taxatierapport is nodig voor het verkrijgen of oversluiten van een financiering/hypotheek bij de bank. Dit kan zijn voor bijvoorbeeld de aankoop van een woning, een overbruggingsfinanciering bij verhuizing of het financieren van een verbouwing van uw woning. Als gecertificeerde taxateurs (geregistreerd bij NRVt, NWWI en VastgoedCert)

kunnen wij een door de geldverstrekker gewenst gevalideerd taxatierapport voor u uitbrengen. Het taxatierapport mag alleen worden opgemaakt door een onafhankelijke partij, wij kunnen dus niet al uw verkoop- of aankoopmakelaar zijn.

Heeft u bij een andere makelaar een woning aangekocht, dan krijgt u bij inlevering van deze brochure een korting van 10% op onze taxatiekosten. Dan kunt u daar weer een pot verf van kopen, een cadeautje van Groot & Nieuweboer Makelaardij voor uw nieuwe thuis!

Contact: Voor aankoop, verkoop én voor taxaties zijn wij u graag van dienst. Het team van Groot & Nieuweboer Makelaardij is te bereiken op tel: 0227 - 545 755.

Het kantoor van Groot & Nieuweboer Makelaardij vind u aan Nieuwstraat 81 in Medemblik (aan de winkelstraat).

De brochure:

Deze brochure is zo zorgvuldig mogelijk samengesteld. Aan eventuele onjuistheden kunnen geen rechten worden ontleend. Prijswijzigingen en/of drukfouten voorbehouden. Alle prijzen zijn Kosten Koper tenzij anders vermeld. Onze aanbiedingen geschieden geheel vrijblijvend en dienen derhalve te worden beschouwd als een uitnodiging tot het doen van een bod en/of om in onderhandeling te treden.

De informatie op deze website en in onze brochures is met uiterste zorgvuldigheid samengesteld. Echter wij geven geen enkele garantie inzake de juistheid of de volledigheid, of het bijgewerkt zijn van de informatie die op deze website of in onze brochures werd geraadpleegd of die via deze website of onze brochures werd uitgewisseld.

Wij zijn niet verantwoordelijk voor pagina's van externe organisaties waarnaar verwezen wordt.

De meetinstructie is gebaseerd op de NEN2580. De meetinstructie is bedoeld om een meer eenduidige manier van meten toe te passen voor het geven van een indicatie van de gebruiksooppervlakte. De meetinstructie sluit verschillen in meetuitkomsten niet volledig uit, door bijvoorbeeld interpretatieverschillen, afrondingen of beperkingen bij het uitvoeren van de meting. U wordt te allen tijde aangeraden, indien voor u van belang, zelf na te meten.

VEEL GESTELDE VRAGEN:

Ik ben toch de koper wanneer ik de vraagprijs bied?

De verkoper is niet verplicht de woning aan degene te verkopen wie de vraagprijs biedt. Er is namelijk wettelijk bepaald dat een vraagprijs gezien mag worden als een uitnodiging tot het doen van een bod. De verkoper heeft hierin altijd de beslissende stem of het bod wel of niet geaccepteerd wordt. Indien er grote belangstelling is, dan is de verkoper gerechtigd de verkoopprocedure aan te passen en is de mogelijkheid aanwezig dat er wordt gekozen voor een verkoop bij inschrijving.

Ben ik de koper indien we overeenstemming hebben? Hier moeten wij helaas op antwoorden dat de mondelinge overeenkomst niet meer bindend is sinds een aanpassing in de wet in september 2005. Daarom is het zaak om zo spoedig mogelijk een koopakte te tekenen, dit geeft verkoper en koper veel meer zekerheid.

Bij het tot stand komen van een overeenkomst zal door **Groot & Nieuweboer Makelaardij** de koopakte worden opgesteld. Het is gebruikelijk dat koper na het tot stand komen van de koopovereenkomst een waarborgsom stort op de rekening van de notaris. De waarborgsom bedraagt 10% van de overeengekomen koopsom. In de praktijk wordt deze waarborgsom vaak vervangen door het stellen van een bankgarantie door de financiële instelling welke de hypotheek verzorgt. Voorbehouden kunnen alleen worden opgenomen (bijvoorbeeld voor het verkrijgen van financiering) indien deze uitdrukkelijk bij de bieding zijn vermeld.

AANTEKENINGEN:



**Voor meer informatie
NEEM CONTACT MET ONS OP!**

GROOT & NIEUWEBOER MAKELAARDIJ
Nieuwstraat 81
1671 BC Medemblik

TEL. 0227 545 755
www.grootnieuweboer.nl
info@grootnieuweboer.nl

**GROOT &
NIEUWEBOER.**
MAKELAARDIJ