

ONTDEK

Park de Kotten 181 in Enschede



Prachtige ligging in
het park met een
rustgevend uitzicht!

Fraai gelegen
hoek-appartement!

Vraagprijs
€ 268.000,- k.k.



INHOUDSOPGAVE

- 04** Specificaties
- 05** Welkom
- 06** Woonkamer
- 07** Keuken
- 08** Slaapkamers en badkamer
- 09** Balkons
- 11** Plattegronden
- 13** Kadastrale kaart



"Verhuizen doe
je niet alleen,
dat doen we
samen!"



SPECIFICATIES

VRAAGPRIJS € 268.000 K.K.

GEBRUIKSOPPERVLAKTE


82 m²

BOUWJAAR

1964

INHOUD

276 m³

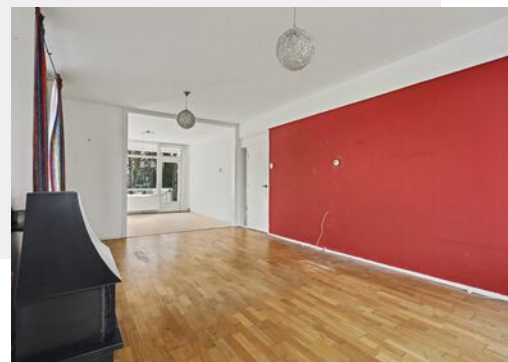

SOORT WOONHUIS	Portiekflat
SOORT BOUW	Bestaande bouw
WOONLAGEN	1
KAMERS	3
ENERGIELABEL	E
ISOLATIE	Dubbel glas
VERWARMING	C.v.-ketel
WARM WATER	C.v.-ketel
BERGING	Inpandige berging
PARKEREN	Openbaar parkeren

BIJZONDERHEDEN VAN DE WONING

- Actieve VVE bijdrage € 170,- per maand;
- Goed onderhouden compleet met regelmatige schoonmaak, groot onderhoud en glasbewassing;
- Gelegen aan een park met fijn en groen uitzicht.

WELKOM

Ben je op zoek naar een makelaar in Almelo, Amsterdam, Deventer, Doetinchem, Enschede, Hengelo, Lochem, Winterswijk of Zutphen? Ontdek Thoma Post Makelaars! Wij hebben diverse kantoren in Twente, de Stedendriehoek, Midden-Nederland en in het westen van het land.

Onze makelaars staan voor je klaar

Ons team, bestaande uit meer dan 80 specialisten in ruim 15 verschillende functies staat dagelijks voor je klaar. Onze woningmakelaars en bedrijfspandmakelaars helpen je graag bij het zoeken of verkopen van een woning of een bedrijfspand, waarbij wij opvallen door meer marktkennis, meer deskundigheid, meer begeleiding en meer kwaliteit.

Jouw makelaar

Martin van Zetten

Assistent Register Makelaar Taxateur

Tel. 0534 - 34 00 38

Mobiel: 06 - 11 39 83 75

martinvanzetten@thomapost.nl



KIJK EENS ROND IN HET APPARTEMENT

Via de entree kom je in de hal, die toegang geeft tot vrijwel alle ruimtes. Aan de rechterzijde bevindt zich de ruime woonkamer met een vrij uitzicht op het groen. De indeling biedt voldoende ruimte voor zowel een zit- als eetgedeelte. Het zij-raam geeft een extra dimensie. De keuken ligt centraal in het appartement en is praktisch ingericht. Vanuit de keuken is er toegang tot één van de balkons.

Woonkamer






Keuken

SLAAPKAMERS EN BADKAMER

Vanuit de hal is de badkamer met douche en wastafel en een separaat toilet bereikbaar. Aan de achterzijde van het appartement liggen de twee slaapkamers, beide van goed formaat.

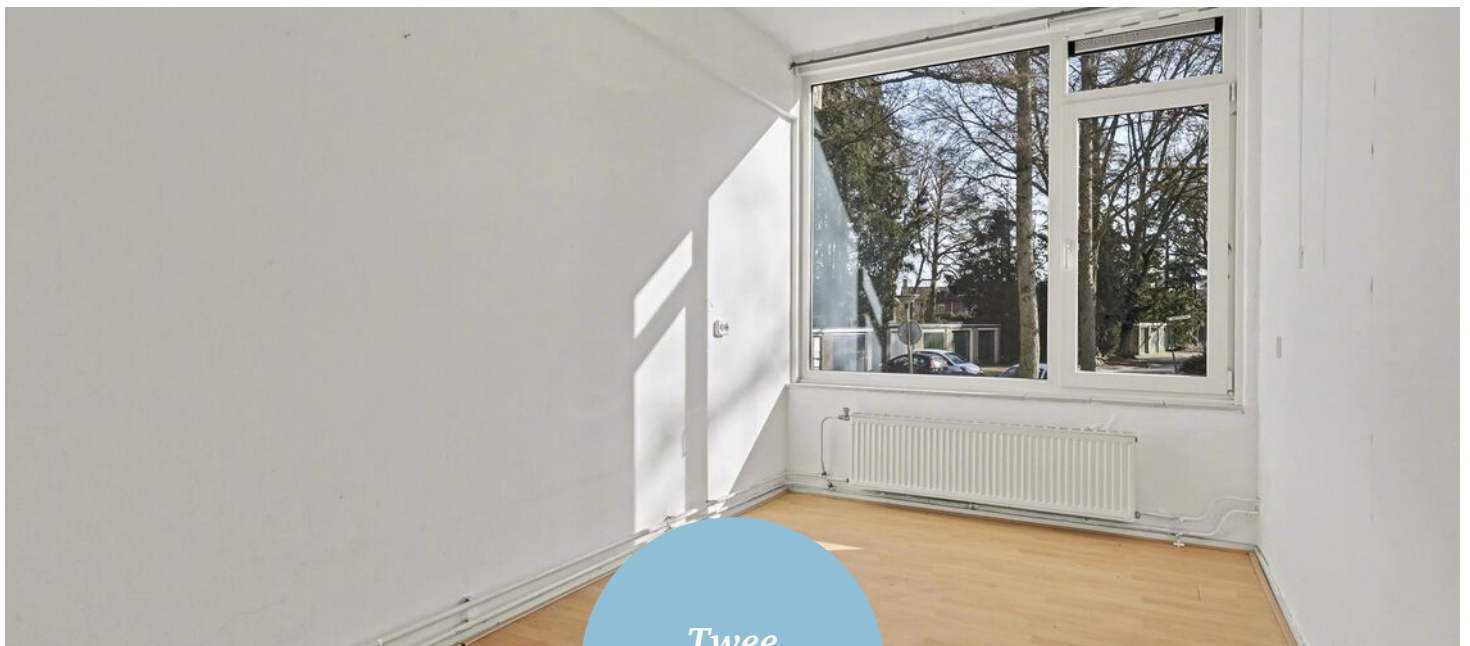

*Twee
Slaapkamers*





Het appartement beschikt over twee balkons: één bereikbaar via de keuken en één via de hobby-/werkkamer aan de achterzijde.



Balkons

OVER ENSCHEDE



Een rijke geschiedenis

Enschede kent een rijke geschiedenis en van sommige voormalige fabrieken zijn woningen gecreëerd. In 1964 opende de nieuwe Technische Hogeschool Twente en dit heet nu de Universiteit Twente. Ook staat Enschede bekend om de Grolsch fabriek en het medisch sportcentrum Roessingh.

DE GROOTSTE STAD IN OVERIJSSSEL

Enschede is een stad en gemeente in het oosten van Nederland in Overijssel. De gemeente Enschede telt meer dan 160.000 inwoners met circa 160 verschillende nationaliteiten. Enschede is daarmee de grootste stad in Overijssel.


Rust en
ruimte




Gezellige terrasjes



PLATTEGROND

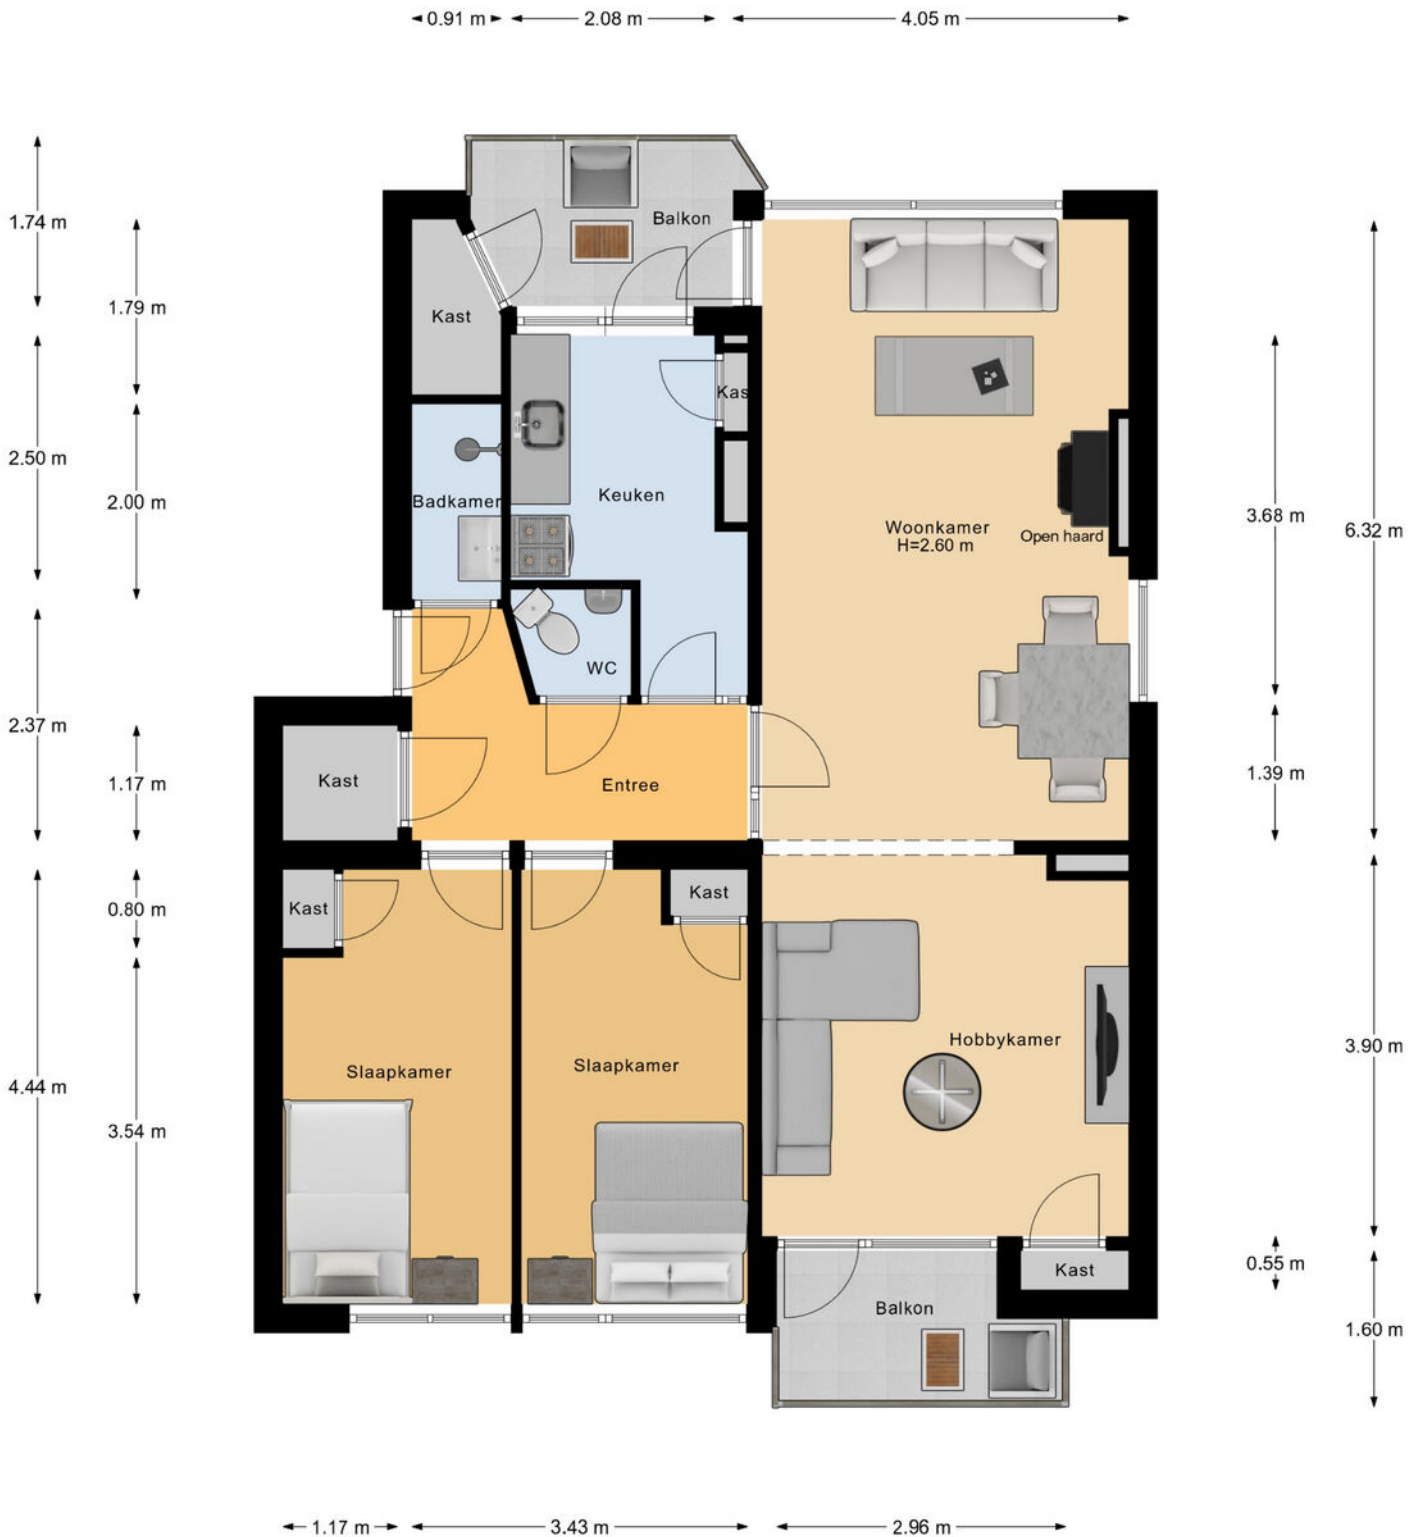

PLATTEGROND

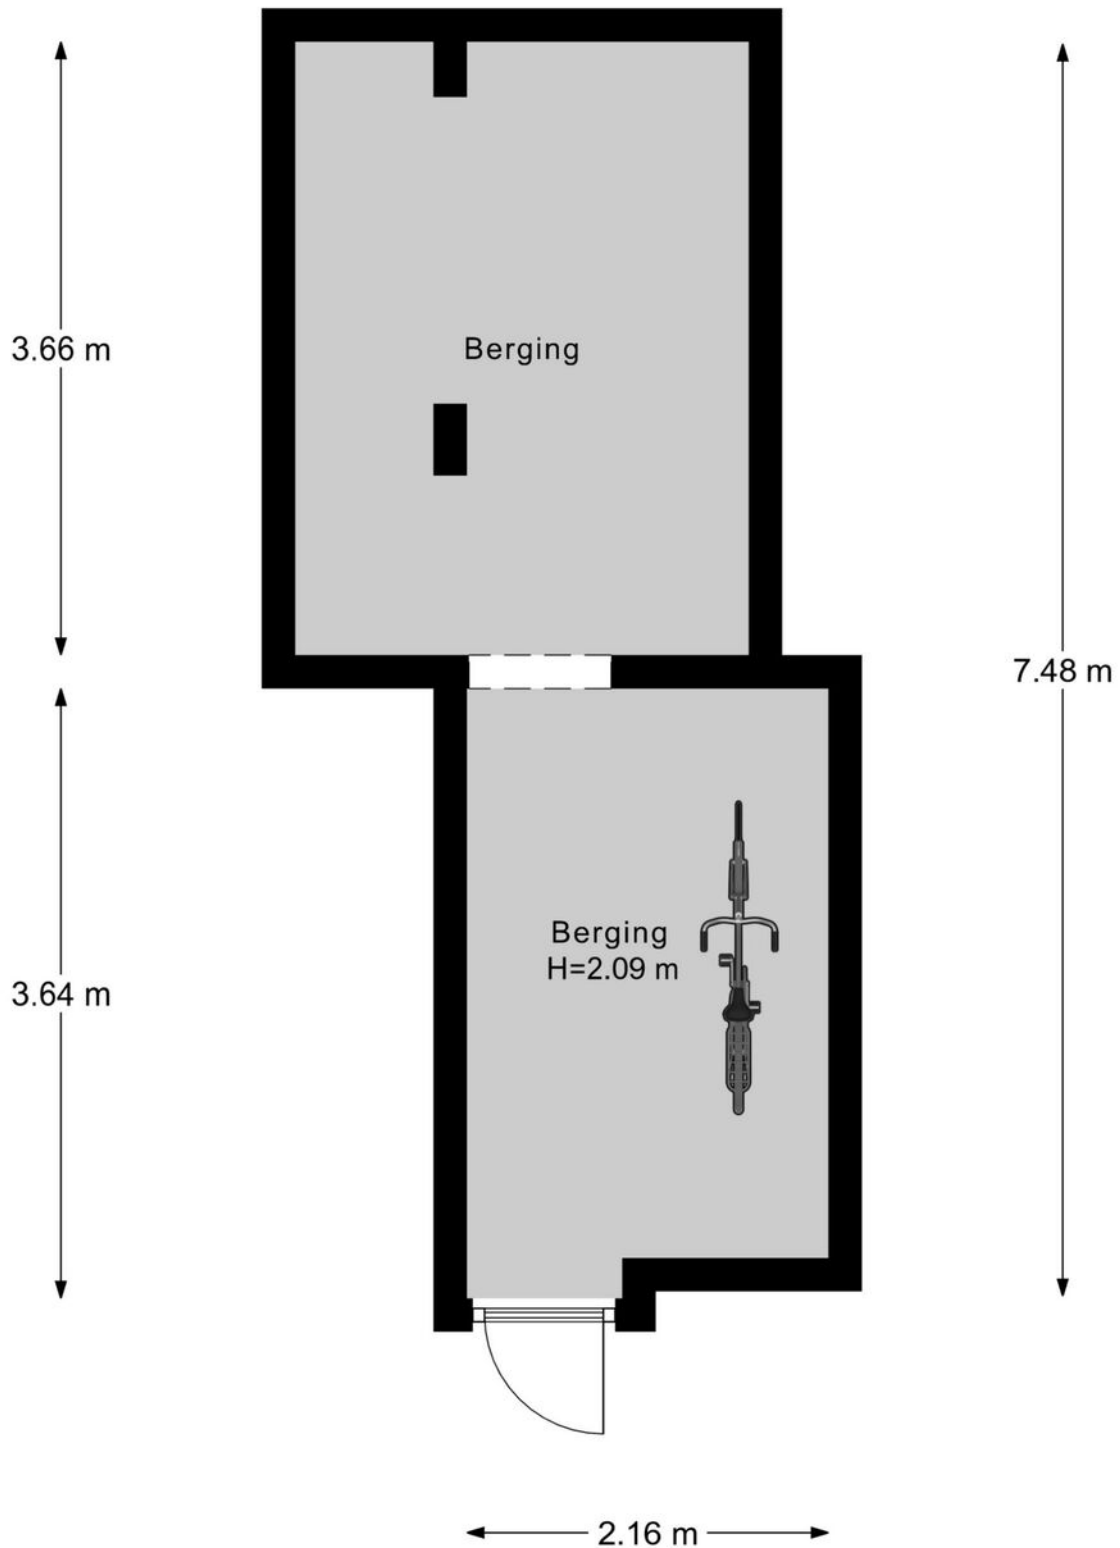


KADASTRALE KAART

Kadastrale kaart

Uw referentie: ---



0 5 10 15 20 25m

<p>12345 25</p> <p>Deze kaart is noordgericht</p> <p>Perceelnummer</p> <p>Huisnummer</p> <p>Vastgestelde kadastrale grens</p> <p>Voorlopige kadastrale grens</p> <p>Administratieve kadastrale grens</p> <p>Bebouwing</p> <p>Voor een eensluidend uittreksel, geleverd op 2 maart 2026 De bewaarder van het kadaster en de openbare registers</p>	<p>Schaal 1: 500</p> <p>Kadastrale gemeente Lonneker</p> <p>Sectie B</p> <p>Perceel 4146</p> <p>Aan dit uittreksel kunnen geen betrouwbare maten worden ontleend. De Dienst voor het kadaster en de openbare registers behoudt zich de intellectuele eigendomsrechten voor, waaronder het auteursrecht en het databankenrecht.</p>	
---	--	---

OVER ONS

Wonen, werken, leven!

Dit omvat in grote lijnen waar onze dienstverlening al jaren om draait. Samen met onze opdrachtgevers zoeken we altijd naar de beste ruimte om te wonen, werken en leven. Een plek waar we een groot deel van ons leven vertoeven. Daar waar we succesvol kunnen ondernemen of juist inspirerend kunnen werken. Een plek waar we ons zelf kunnen zijn, ons goed en bovenal thuis voelen.

Je vindt onze negen woningmakelaarskantoren in Almelo, Amsterdam, Deventer, Doetinchem, Enschede, Hengelo, Lochem, Winterswijk en Zutphen. Daarnaast zijn we actief in de bedrijfsmakelaardij in de regio's Twente, Achterhoek en Stedendriehoek en hebben we een overkoepelende taxatieafdeling en hypotheekafdeling. En alles is erop gericht om jou volledig te ontzorgen.

*We helpen je
graag verder!*



THOMA POST HYPOTHEKEN

Advies dat nooit stopt.



Wij als Thoma Post Hypotheken adviseren niet vanuit de uitgangspunten van de bank, maar juist vanuit jouw wensen en mogelijkheden. Met een ruime keuze in hypotheekverstrekkers vinden wij altijd de juiste deal.

Niet alleen op het gebied van rente, maar ook op het gebied van voorwaarden. Wij vergelijken daarbij een groot aantal aanbieders, waaronder ook jouw eigen bank. Met ervaren en gediplomeerde hypotheekadviseurs voorzien wij je van een goed advies, afgestemd op jouw specifieke en persoonlijke situatie.



Ben je benieuwd naar de mogelijkheden? Wij kunnen je snel helpen!

Wij nodigen je graag uit voor een vrijblijvend hypotheekgesprek. Scan de **QR-code** hiernaast om meteen een afspraak aan te vragen of neem contact met ons op via **085 - 203 0143**, dan plannen wij graag een afspraak voor je in.



PLAN EEN
AFSPRAAK

Team Hypotheken

Romin, Marvin, Stefan en Elisabeth





Gratis waardebeoordeling? Doe een waardecheck bij Thoma Post Makelaars!

Overweeg je om je huis te gaan verkopen en ben je benieuwd hoeveel je huis waard is in de huidige markt? Maak kennis met de specialisten van Thoma Post Makelaars! Vanuit diverse kantoren actief in de Achterhoek, de Stedendriehoek en Twente.



📍 **Thoma Post Makelaars**
☎ 0534 34 00 38
✉ enschede@thomapost.nl

📘 ThomaPostMakelaars/
📷 @Thomapost.nl
📌 Thoma Post Makelaars

Prinsestraat 3
7513 AM Enschede
thomapost.nl