

HUNINK & HOLTRIGTER

WONING- EN BEDRIJFSMAKELAARS



***Pallietergaarde 101
APELDOORN***

Kenmerken & specificaties



Vraagprijs:	€ 525.000 k.k.
Soort:	Eengezinswoning
Type woonhuis:	2-onder-1-kapwoning
Aantal kamers:	6
Inhoud woning:	570 m ³
Perceel oppervlakte:	314 m ²
Gebruikersoppervlakte woonfunctie	132 m ²
Bouwjaar:	1986
Ligging:	Aan water, in woonwijk
Garage:	Aangebouwd steen
Verwarming:	C.V.-ketel
Isolatie:	Dakisolatie, muurisolatie, vloerisolatie
Energie label:	B



Omschrijving

Aan plantsoen met vijver gelegen royale helft van dubbel woonhuis met aangebouwde stenen garage, oprit en tuin op het westen.

De woning is gelegen in een rustige en groene woonomgeving in de wijk De Maten. Vanuit de woning heeft u vrij uitzicht over het plantsoen met vijverpartij. In de directe nabijheid bevinden zich het Matenpark, winkelcentrum De Eglantier, scholen, sportvoorzieningen en openbaar vervoer. Ook de uitvalswegen A1 en A50 zijn goed bereikbaar.

De woning beschikt over een woonoppervlakte van circa 132 m² en is gelegen op een perceel van 314 m². Het betreft een voormalige huurwoning en biedt volop mogelijkheden om naar eigen smaak in te richten en af te werken.

INDELING

Begane grond: Entree/hal, toilet, half open keuken en royale woonkamer met toegang tot de achtertuin.

1e verdieping: Overloop, 3 goed formaat slaapkamers en badkamer v.v. ligbad, dubbele wastafel, toilet en douche.

2e verdieping: overloop, CV-opstelling en 2 slaapkamers

KENMERKEN

- Woonoppervlakte 132 m²
- Perceeloppervlakte 314 m²
- 2-onder-1-kapwoning
- Aangebouwde stenen garage
- Eigen oprit
- Gelegen tegenover plantsoen met vijver
- Energielabel B
- Bouwjaar 1986
- Uitpond woning, dient gemoderniseerd te worden
- Gunstige ligging nabij winkels, scholen, parken en uitvalswegen

De eigendomsoverdracht dient plaats te vinden via de projectnotaris. Informeer bij de makelaar naar de overige voorwaarden.

De eigendomsoverdracht dient plaats te vinden via de projectnotaris. Informeer bij de makelaar naar de overige voorwaarden.

Aanvaarding: in overleg.













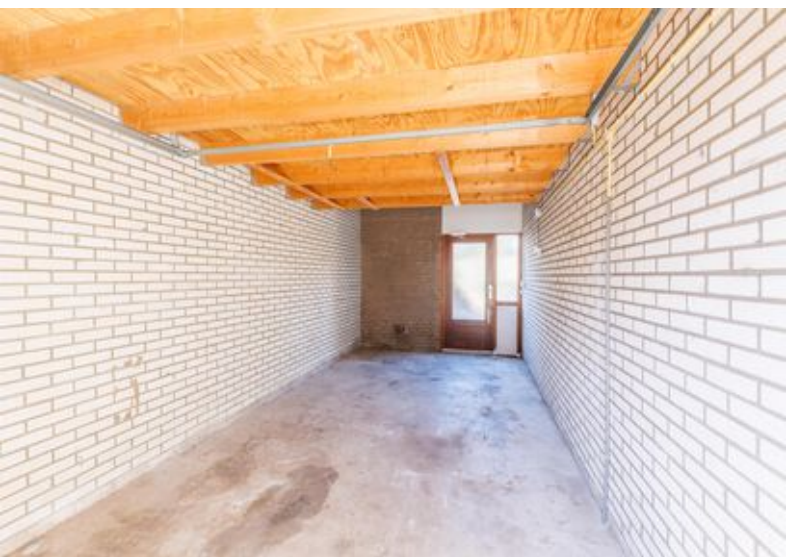





Begane grond

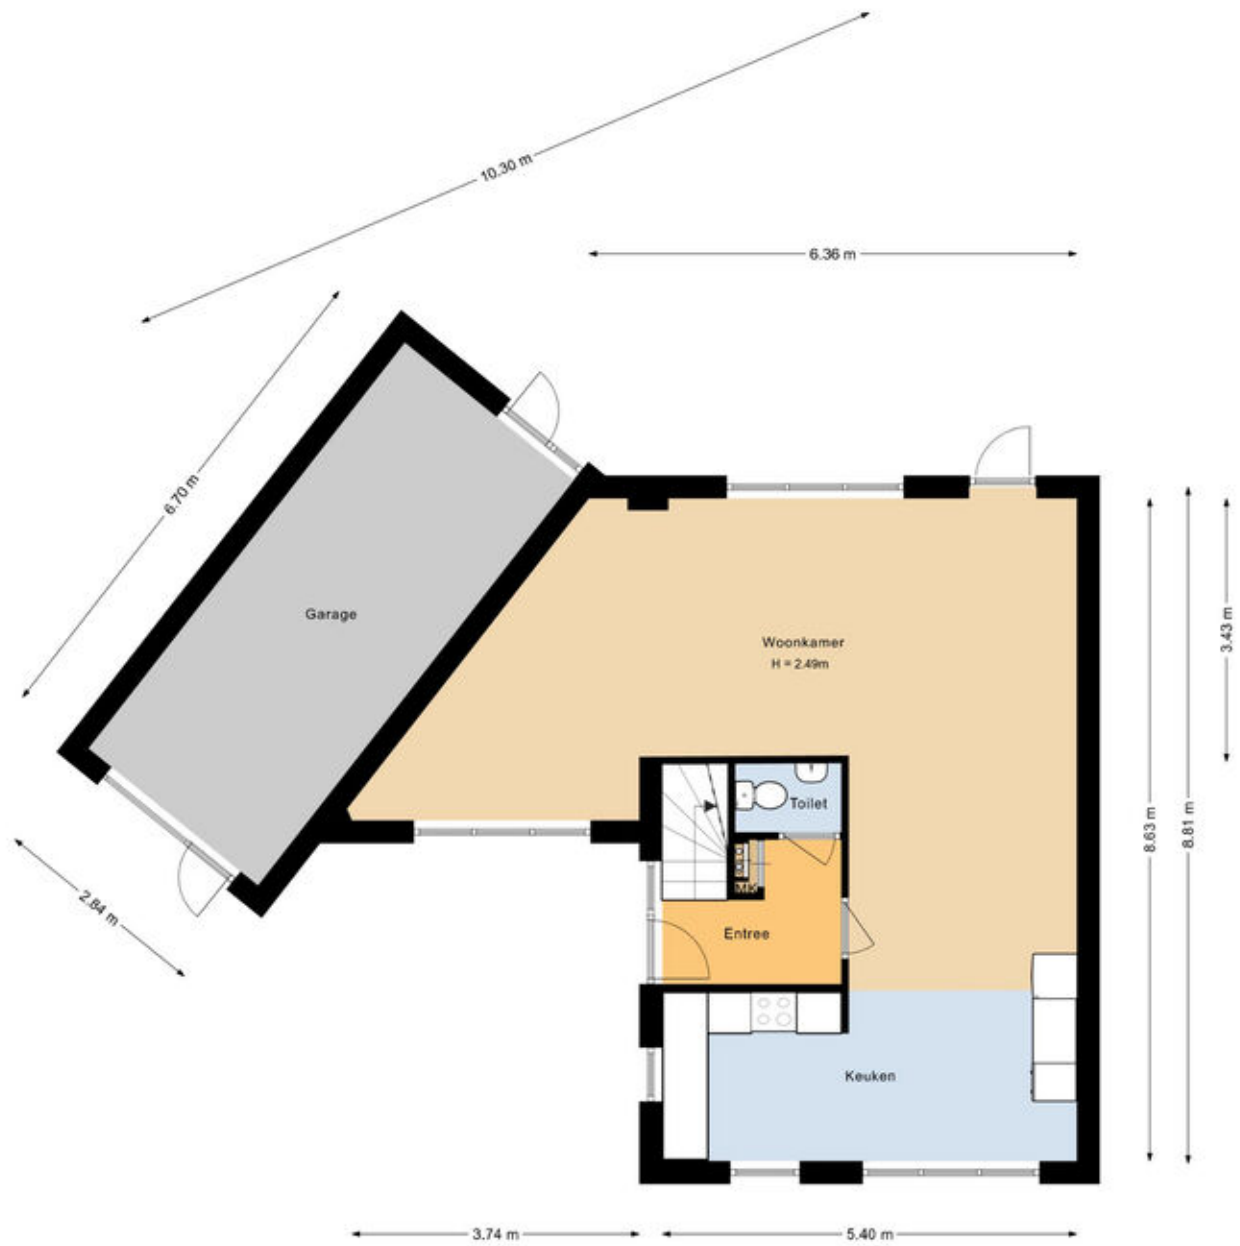


1e verdieping

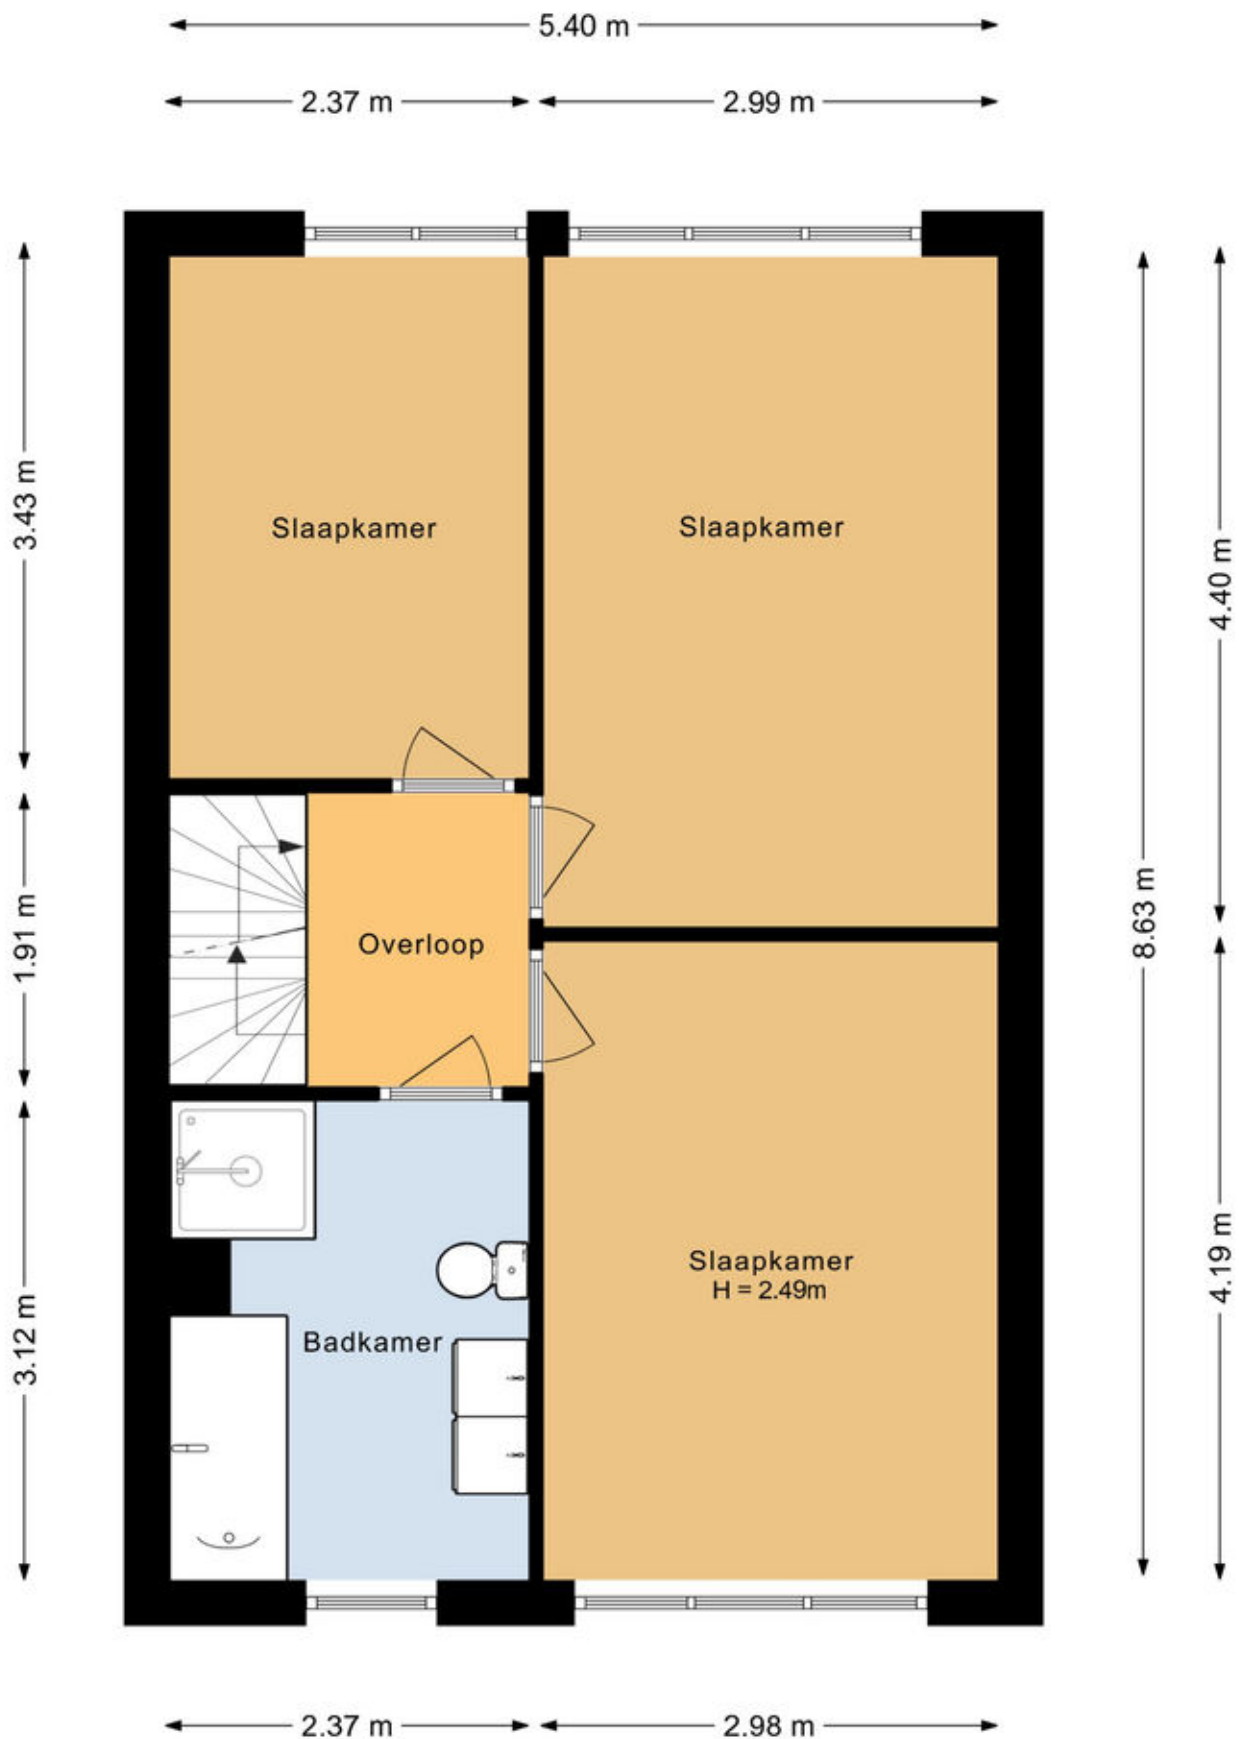

2e verdieping

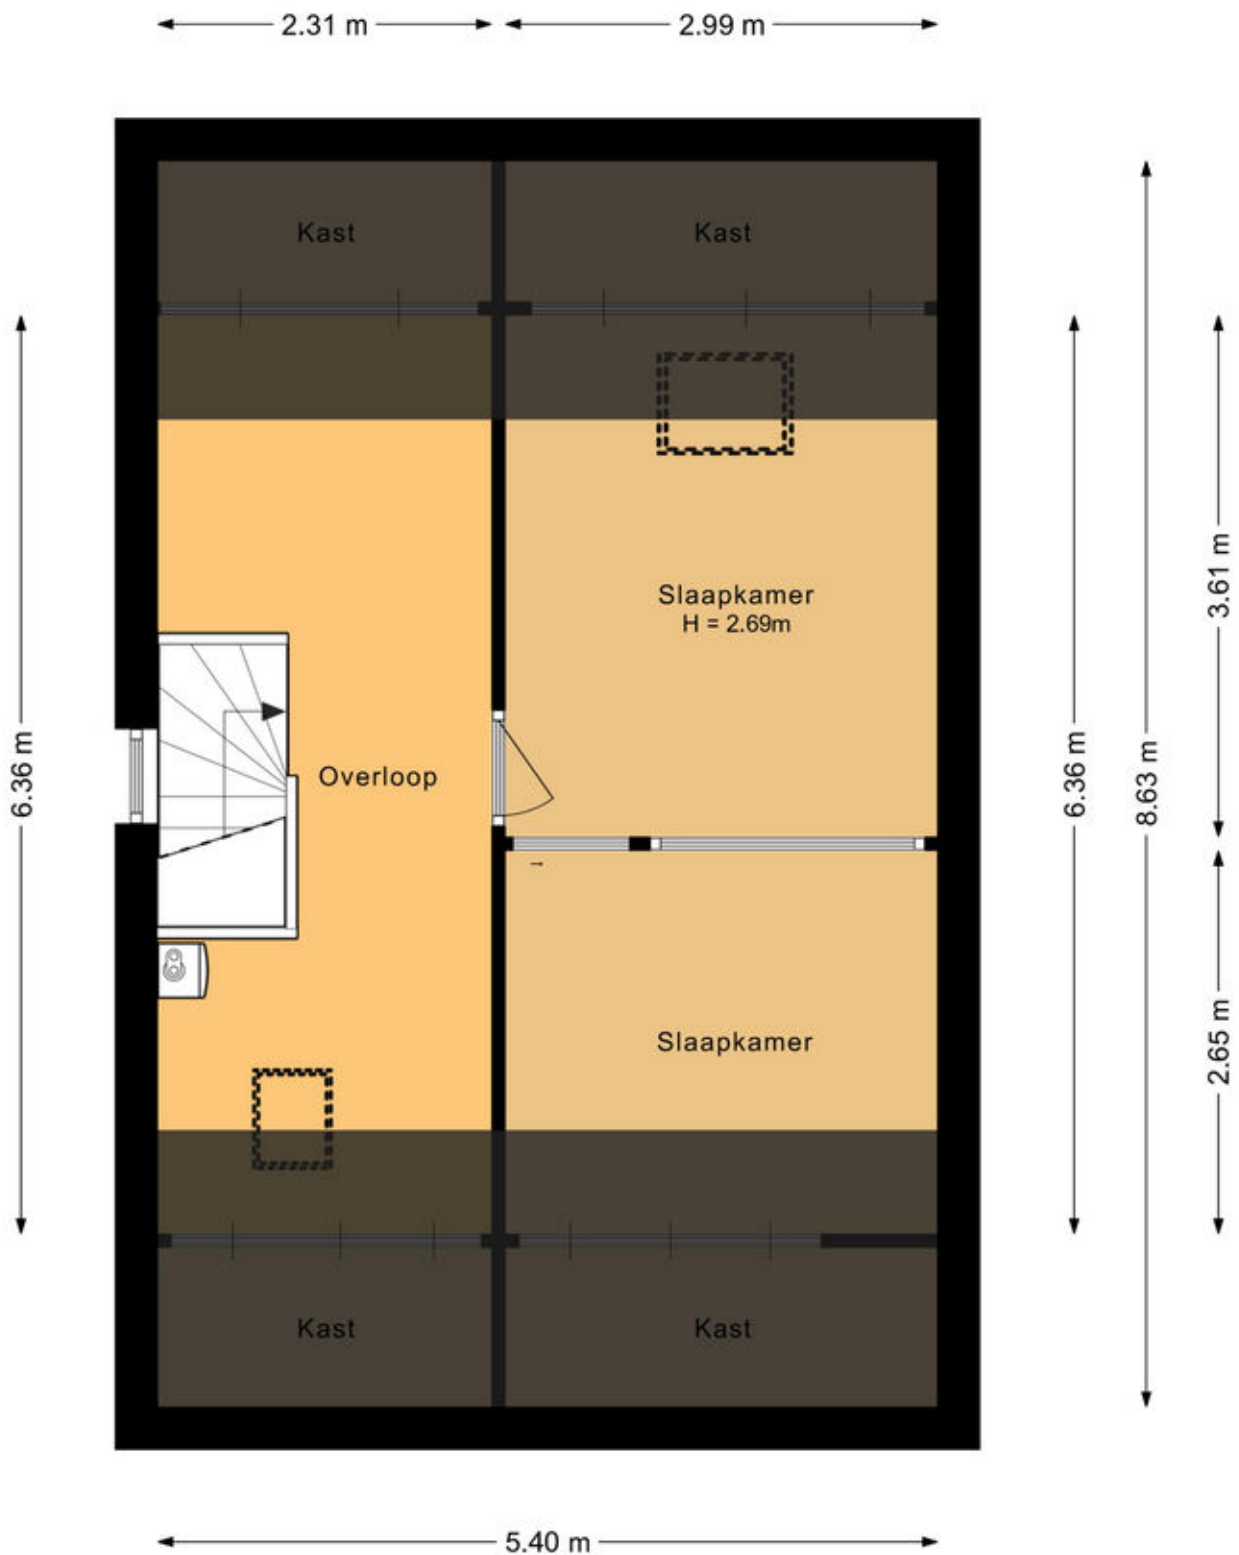


Garage vliering

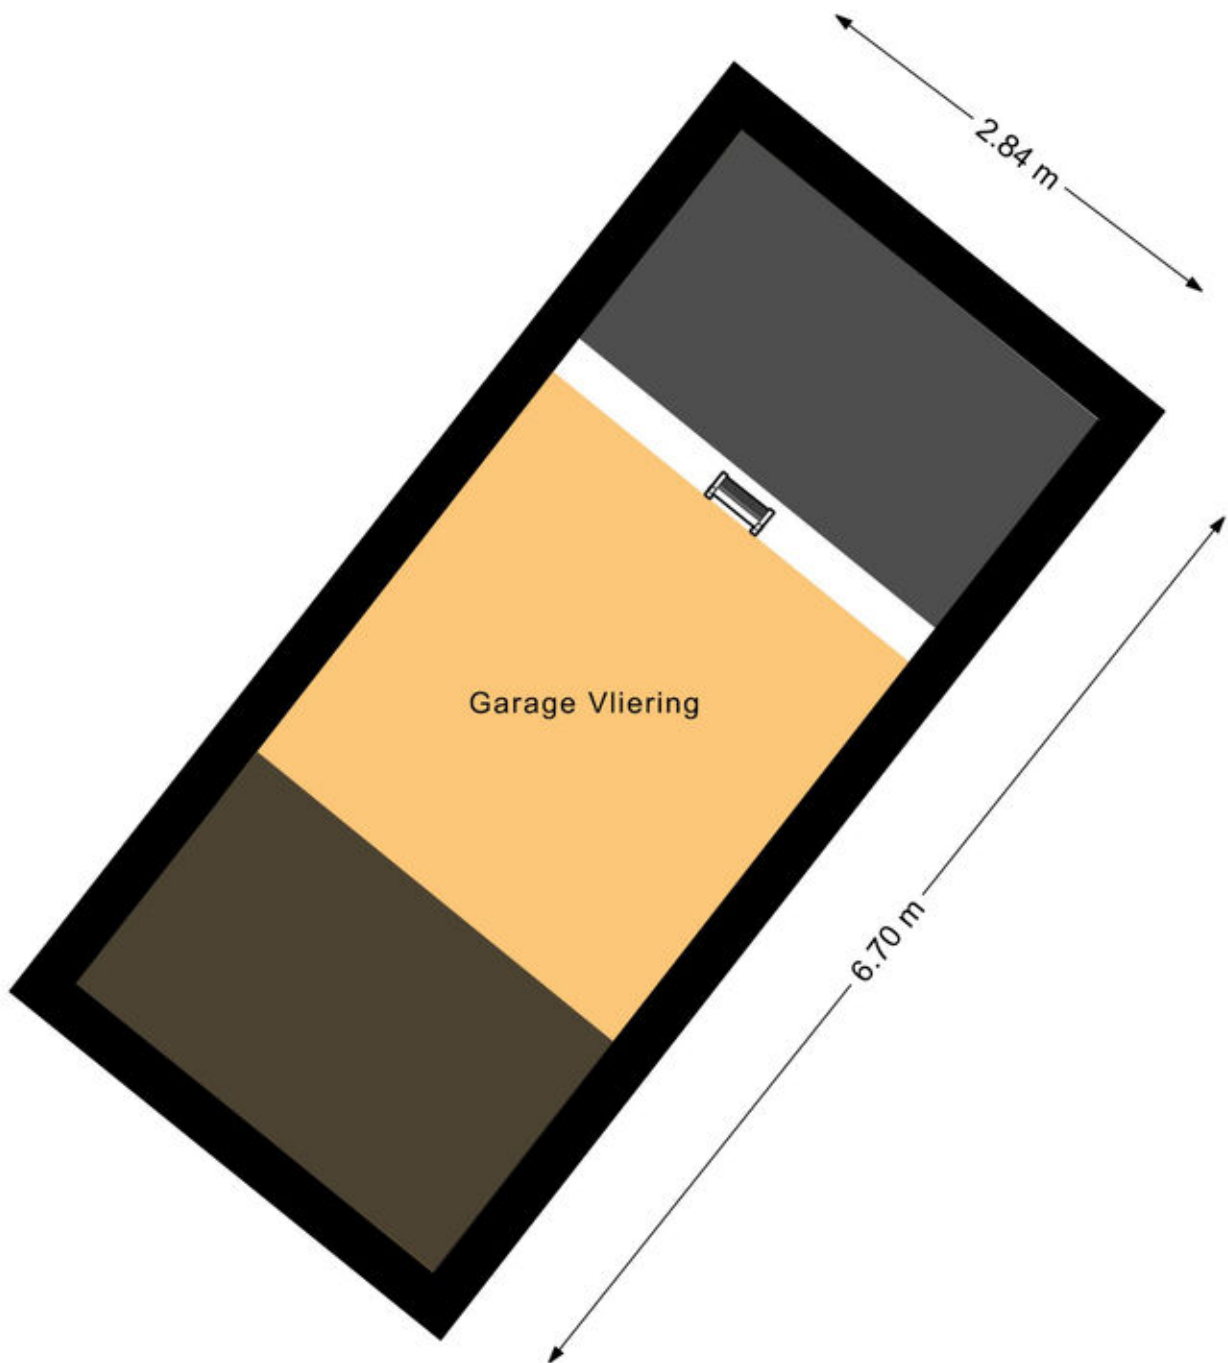

Kadastrale kaart

Kadastrale kaart

Uw referentie: Pallietergaarde

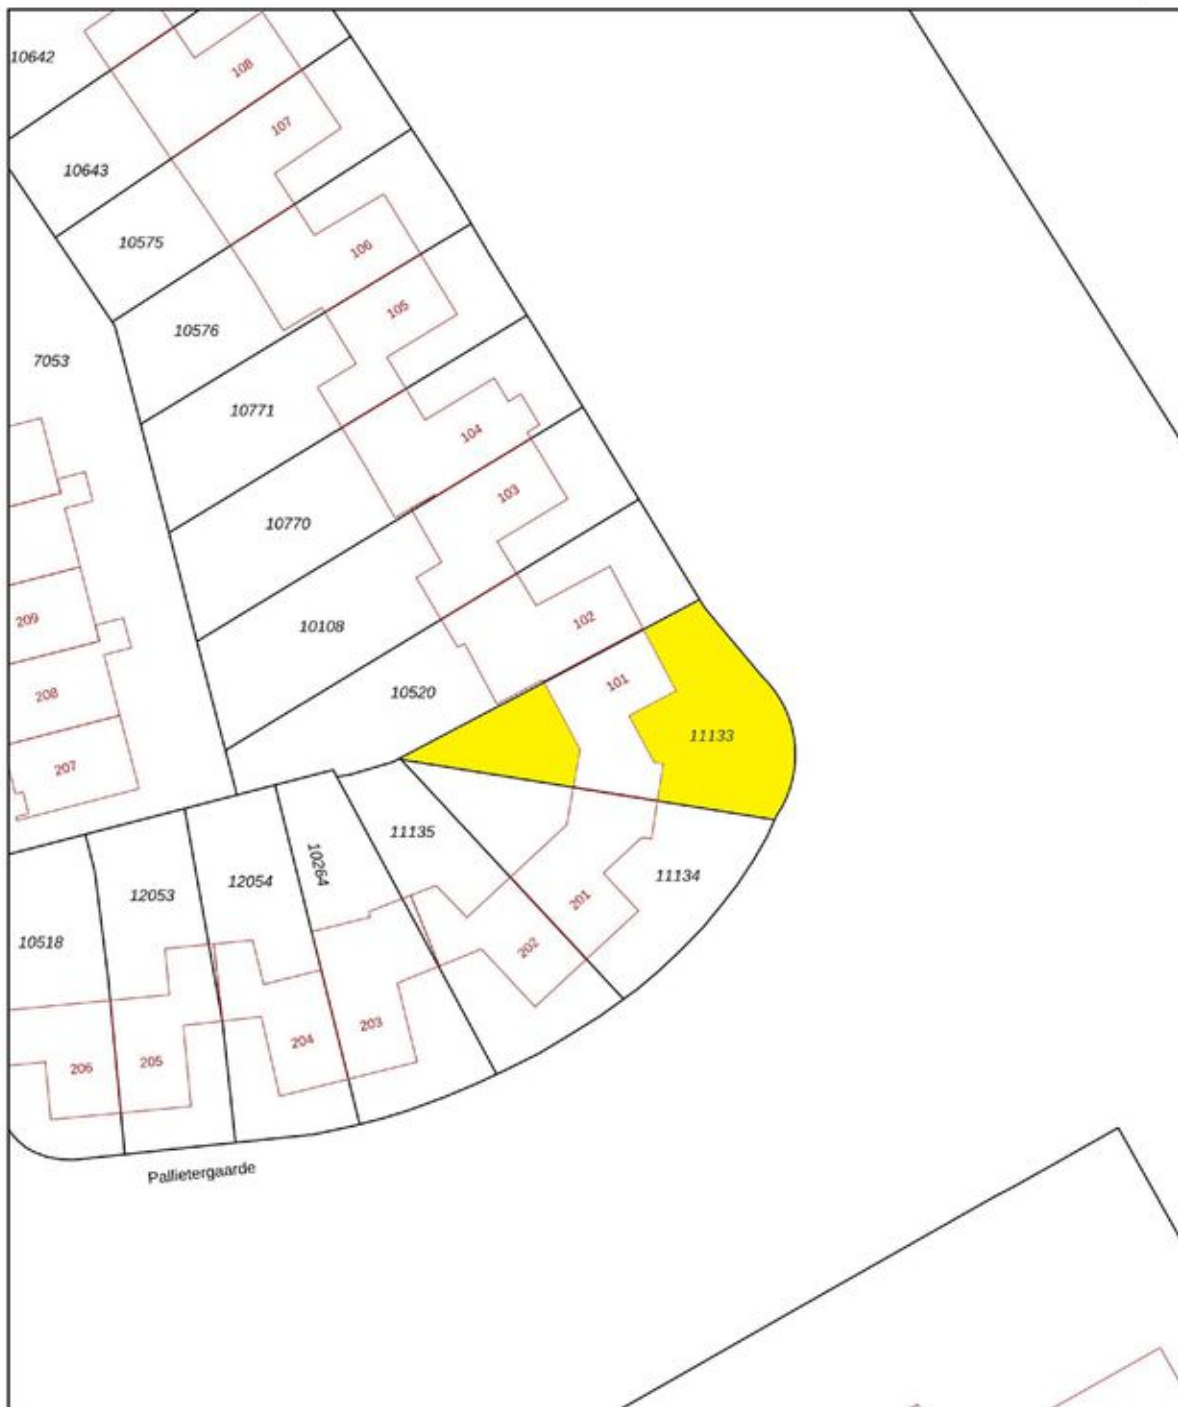

0 5 10 15 20 25m

12345 Deze kaart is noordgericht Perceelnummer 25 Huisnummer	Schaal 1: 500	
 Vastgestelde kadastrale grens	Kadastrale gemeente Apeldoorn	
 Voorlopige kadastrale grens	Administratieve kadastrale grens	
 Administratieve kadastrale grens	Perceel 11133	
 Bebouwing		

Voor een eensluidend uittreksel, geleverd op 31 oktober 2025
De bewaarder van het kadaster en de openbare registers

Aan dit uittreksel kunnen geen betrouwbare maten worden ontleend.
De Dienst voor het kadaster en de openbare registers behoudt zich de intellectuele eigendomsrechten voor, waaronder het auteursrecht en het databankenrecht.

Voorwaarden

Aanvullende voorwaarden bij verkoop

Overdrachtsbelasting

Indien de overdrachtsbelasting voor rekening van koper komt en de heffingsgrondslag wordt verminderd door toepassing van artikel 13 Wet op belastingen van rechtsverkeer, zal koper aan verkoper **wel** uitkeren het verschil tussen enerzijds het bedrag dat aan overdrachtsbelasting verschuldigd zou zijn zonder vermindering van de heffingsgrondslag en anderzijds het werkelijk aan overdrachtsbelasting verschuldigde bedrag. Indien partijen overeenkomen dat het genoemde verschil aan verkoper wordt uitgekeerd zal dit via de notaris gelijktijdig met de betaling van de koopsom plaatsvinden.

Ouderdomsclausule

Gezien de leeftijd van de woning zijn de eisen die aan de bouwkwaliteit gesteld mogen worden aanzienlijk lager liggen dan bij nieuwe woningen. In afwijking van artikel 6.3 van deze koopakte en artikel 7:17 lid 1 en 2 BW komt het geheel of ten dele ontbreken van een of meer eigenschappen van de onroerende zaak van normaal en bijzonder gebruik en het eventueel anderszins niet-beantwoorden van de zaak aan de overeenkomst voor rekening en risico van koper.

Roerende zaken

Het verkochte betreft een voormalige huurwoning. Verkoper is geen eigenaar van de door (oud-)huurder aangebrachte wijzigingen c.q. achtergelaten zaken. Verkoper is hiervoor op geen enkele wijze aansprakelijk. Eventueel in de woning aanwezige roerende zaken zoals bijvoorbeeld vloerbedekking, gordijnrails etc. blijven in de woning achter tenzij tijdens de bezichtiging anders aangegeven.

Perceel inmeten

Indien het perceel nog ingemeten dient te worden door het kadaster, komen de meetkosten voor rekening van de koper.

Asbestclausule

Partijen verklaren ermee bekend te zijn dat ten tijde van de bouw c.q. renovatie van het verkochte het normaal was asbest c.q. asbestcement houdende materialen in de bouw te verwerken. Het is verkoper niet bekend dat in het verkochte meer asbestcement houdende materialen zijn verwerkt dan ten algemeen gebruikelijk ten tijde van de bouw c.q. renovatie van het verkochte. Indien de in het verkochte aanwezige asbest(houdende stoffen/materialen) dienen te worden verwijderd, dienen door koper die maatregelen en voorzieningen te worden getroffen die de als dan geldende (publiekrechtelijke) regelgeving voorschrijft. Koper verklaart daarmee bekend te zijn en vrijwaart verkoper voor iedere aansprakelijkheid – uit welke hoofde dan ook – die uit de aanwezigheid en/of de verwijdering van de asbest(houdende stoffen/materialen) kan voortvloeien.

Woning niet zelf bewoond

Verkoper heeft koper uitdrukkelijk geattendeerd op het feit dat hij het verkochte nooit zelf feitelijk heeft gebruikt (voormalige huurwoning) en dat hij derhalve koper niet heeft kunnen informeren over de eigenschappen c.q. gebreken van het verkochte waarvan hij op de hoogte zou zijn geweest als hij het verkochte zelf feitelijk had gebruikt. In dit kader zijn partijen uitdrukkelijk overeengekomen dat dergelijke eigenschappen c.q. gebreken voor risico en rekening van koper komen en dat bij de vaststelling van de koopsom hiermee rekening is gehouden. Om dit risico te beperken heeft verkoper koper in de gelegenheid gesteld een bouwkundige inspectie te doen voeren. Van deze mogelijkheid heeft **wel/geen** gebruik gemaakt. Verkoper heeft uitdrukkelijk vermeld dat door huurders diverse soorten vloerbedekking (waaronder al dan niet asbesthoudend linoleum, vinyl enz.) gebruikt kunnen zijn, waarvan de soort of de samenstelling aan verkoper niet bekend zijn. Eventueel aanwezige vloerbedekking behoeft niet door de verkoper te worden verwijderd; verwijdering komt voor rekening en risico van koper.

Uitstel juridische levering

Indien de juridische levering later plaatsvindt dan overeengekomen, is koper een rente ad 6% per jaar verschuldigd over de koopsom, te voldoen gelijktijdig met de koopsom, te berekenen vanaf de overeengekomen datum van de juridische levering tot en met de daadwerkelijke datum van de juridische levering. Voor omschreven vergoeding is niet verschuldigd indien de oorzaak hiervan in de risicosfeer van de verkoper ligt.

Overdracht

De notariële overdracht zal plaatsvinden bij de projectnotaris.

NEN2580

De Meetinstructie is gebaseerd op de NEN2580. De Meetinstructie is bedoeld om een meer eenduidige manier van meten toe te passen voor het geven van een indicatie van de gebruiksooppervlakte. De Meetinstructie sluit verschillen in meetuitkomsten niet volledig uit, door bijvoorbeeld interpretatieverschillen, afrondingen of beperkingen bij het uitvoeren van de meting.



Over ons

Hunink & Holtrigter Woning-Bedrijfsmakelaars is één van de grootste en actiefste makelaarskantoren in Apeldoorn en omgeving.

Ons kantoor is al meer dan 50 jaar toonaangevend in de regio. Kernwaarden zijn enthousiasme, deskundigheid, ervaring, betrokkenheid, bereikbaarheid en integriteit.

Door onze moderne en frisse aanpak en het lokale netwerk van onze makelaars en medewerkers bent u aan het juiste adres voor advies, verkoop, aankoop en taxaties van uw woning of bedrijfsmatig vastgoed in Apeldoorn en omgeving. Voor onze nieuwbouwactiviteiten en voor de verhuur van woningen verwijzen wij u graag naar onze gespecialiseerde kantoren Nieuwbouw Centrum Apeldoorn en Verhuur Centrum Apeldoorn.

Wij zetten graag al onze kennis, kunde en netwerk in om onze dienstverlening tot een succes te maken.

Graag maken wij nader kennis voor een persoonlijk gesprek!

Gratis waardebeoordeling en adviesgesprek

Ook benieuwd naar de waarde en verkoopmogelijkheden van uw woning? Vraag dan een gratis waardebeoordeling en verkoopadvies aan

Aankoopbemiddeling:

Ben jij al tijden op zoek naar een nieuwe woning maar vis jij telkens achter het net?

Wij zijn als aankoopmakelaar zeer actief en helpen jou graag succesvol met de aankoop van een nieuwe woning!

Betalen? Dat hoeft alleen als het samen een succes wordt!

Bel 055 - 522 02 26

**HUNINK &
HOLTRIGTER**
WONING- EN BEDRIJFSMAKELAARS



Interesse?

HUNINK & HOLTRIGTER ***WONING- EN BEDRIJFSMAKELAARS***



Loolaan 554
7315 AG Apeldoorn

055-5220226 | info@hnmakelaars.nl
www.hnmakelaars.nl