



Vraagprijs
€ 495.000 k.k.

1A

HOOFDSTRAAT

VARSELDER

Heutinck Makelaardij B.V.

Frank Daamenstraat 45

7071AV ULFT

0315 270500

info@heutinckmakelaardij.nl

www.heutinckmakelaardij.nl

KENMERKEN

SOORT WONING:
herenhuis

WOONOPPERVLAKTE:
390 m²

INHOUD:
1400 m³

PERCEELOPPERVLAKTE:
1071 m²

AANTAL KAMERS:
6

SLAAPKAMERS:
3



BOUWVORM: bestaande bouw
TYPE WONING: vrijstaande woning
ENERGIELABEL: F
BOUWJAAR: 1931-1944

LIGGING: vrij uitzicht, beschutte ligging,
buiten bebouwde kom,
landelijk gelegen

OMSCHRIJVING

Aan de rand van het prachtige buitengebied van Varsselder staat een pand met een verhaal. Een plek waar generaties samenkwamen, herinneringen werden gemaakt en het dorpsleven jarenlang centraal stond. Het voormalige horecapand "De Zon" aan de Hoofdstraat 1A biedt nu een unieke kans voor liefhebbers van ruimte, karakter en eindeloze woonmogelijkheden.

Met een indrukwekkend woonoppervlak van circa 390 m² en een royaal perceel van maar liefst circa 1.071 m² is dit een object dat zich nauwelijks laat vergelijken. De voormalige feestzaal is inmiddels gesloopt, waardoor er volop ruimte is ontstaan om het geheel volledig naar eigen wens opnieuw vorm te geven. Wat resteert is een markant pand met de voormalige kroeg en bovenwoning, klaar voor een nieuwe toekomst.

Dit is dé ideale locatie voor wie wonen en werken wil combineren. Denk aan een royaal familiehuis met kantoor of praktijk aan huis, een atelier, mantelzorgwoning of dubbele bewoning voor ouders en kinderen. Dankzij de grootte en indeling zijn de mogelijkheden werkelijk multifunctioneel. Hier creëert u niet alleen een woning, maar een complete leefomgeving. Hoewel het pand gemoderniseerd en opgeknapt dient te worden, schuilt daarin juist de charme van deze bijzondere plek. U krijgt de kans om een legendarisch gebouw nieuw leven in te blazen en volledig af te stemmen op uw eigen woonwensen en stijl. Authentieke elementen, royale ruimtes en de karakteristieke uitstraling vormen de perfecte basis voor een uniek eindresultaat.



OMSCHRIJVING

De ligging maakt het plaatje compleet. Rust, vrijheid en ruimte kenmerken het fraaie buitengebied van Varsselder, terwijl voorzieningen en uitvalswegen binnen bereik blijven. Hier woont u landelijk, met volop privacy en uitzicht op het groen, in een omgeving waar natuur en gemoedelijkheid samenkomen. Hoofdstraat 1A is geen standaard woning, maar een pand vol historie, potentie en toekomstmogelijkheden. Een plek voor visionairs, ondernemers, grote gezinnen of iedereen die droomt van royaal wonen op een unieke locatie.

Is je interesse gewekt? Bekijk dan snel de virtuele bezichtiging op onze website!

Indeling:

Entree, hal met garderobe, kroeg, (feest)zaal, berging met koeling, toiletruimten. Hal met kelder en trap naar de eerste verdieping.

De eerste verdieping is ook buitenom te bereiken middels een buitentrap naar het dakterras. Deze bovenwoning is voorzien van een woonkamer met open keuken. Ruime badkamer, drie slaapkamers.

De riante tuin rondom kan nog grotendeels naar eigen inzicht worden aangelegd.

Clausules:

In de koopakte zullen de Ouderdomsclausule en de NIET- bewonersclausule worden opgenomen.

Bijzonderheden:

Gebouwd oorspronkelijk omstreeks 1930

De totale oppervlakte circa 390 m² (deels woonoppervlak, maar niet helemaal gespecificeerd)

De perceeloppervlakte is circa 1.071 m²

Degelijke houten kozijnen met enkele en dubbele beglazing


Energie label F

Aanvaarding in overleg

Locatie:

Varsselder is een Nederlands dorp met bijna 700 inwoners, gelegen in de Gelderse Achterhoek, in de gemeente Oude IJsselstreek. Het dorp ligt langs de doorgaande weg van 's-Heerenberg naar Ulft, direct ten westen van het centrumdorp Ulft. Tot aan de gemeentelijke herindeling behoorde het tot de voormalige gemeente Gendringen. In 1927 is naar ontwerp van Wolter te Riele een rooms-katholieke kerk in Varsselder gebouwd, de Martelaren van Gorcumkerk. Samen met de nabijgelegen buurtschap Veldhunten wordt het wel als één dorp beschouwd, Varsselder-Veldhunten. Het zijn echter twee gescheiden kernen. Varsselder wordt als buurtschap al in de 15e eeuw genoemd. Varsselder heeft een basisschool en heeft een rijk verenigingsleven. Kijk ook op varsselderveldhunten.nl voor een impressie van het dorp.


Ben je benieuwd hoe de woning voor jou werkelijk aanvoelt, dan is een real life bezichtiging de volgende stap. Aarzel niet en bel ons voor een vrijblijvende bezichtiging met een van onze makelaars.

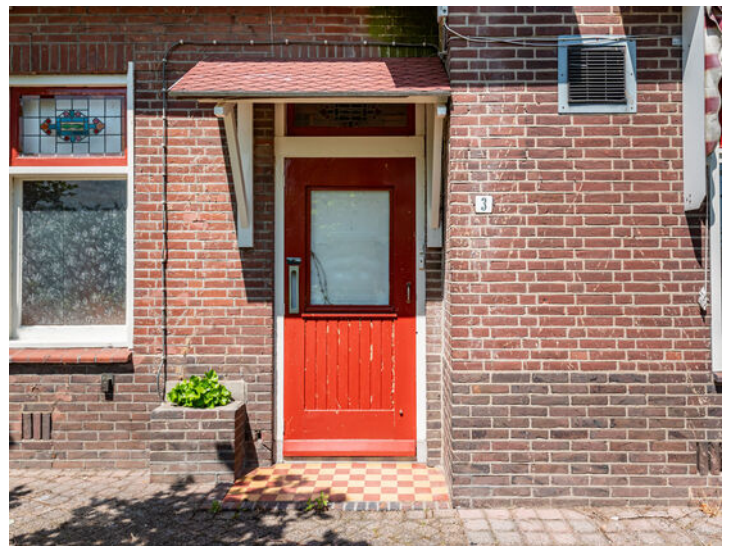







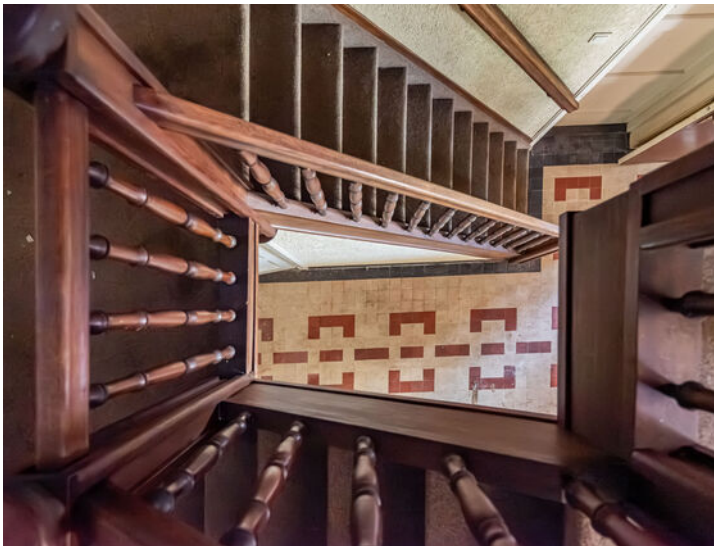









PLATTEGROND


BEGANE GROND



DEZE PLATTEGRONDEN ZIJN GEPRODUCEERD VOOR PROMOTIONELE DOELEINDEN EN TER INDICATIE. AAN DEZE PLATTEGRONDEN KUNNEN GEEN RECHTEN ONTLEEND WORDEN.

PLATTEGROND

1E VERDIEPING

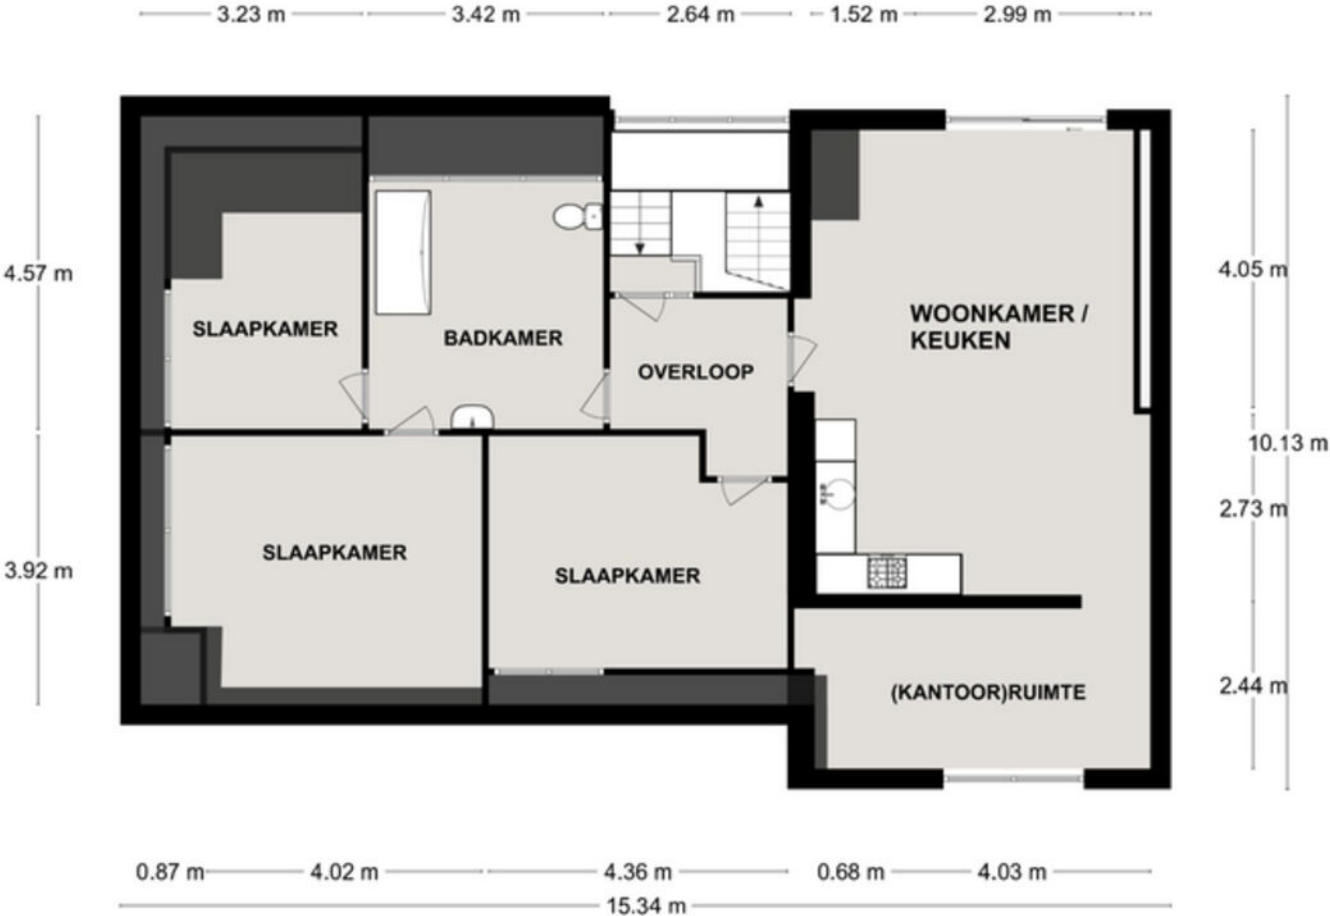

DEZE PLATTEGRONDEN ZIJN GEPRODUCEERD VOOR PROMOTIONELE DOELEINDEN EN TER INDICATIE. AAN DEZE PLATTEGRONDEN KUNNEN GEEN RECHTEN ONTLEEND WORDEN.

KADASTRALE KAART

4 woningen Hoofdstraat te Varsselder-Veldhunen.

VO-07

Gewijzigd: 28-05-2026
Gewijzigd: 16-03-2026
Gewijzigd: 11-02-2026
Datum: 11-02-2026
Schaal: 1:500

RIOLERING:

- valwater aansluiten op het gemeentelijk riool.
- schoonwater infiltreren via boxen in de bodem.
overstort via maaiveld


SITUATIE:

Kadastrale gemeente: Gendringen (Oude Lijsselstreek)
sectie: L-2338 god.
perceel: Hoofdstraat 3 te Varsselder Veldhunen
schaal: 1:500





ERS² architecten bv


Stationsweg 25
7061 CT Terborg
Tel. +31 (0) 316 32 30 70
info@ers.nl www.ers.nl

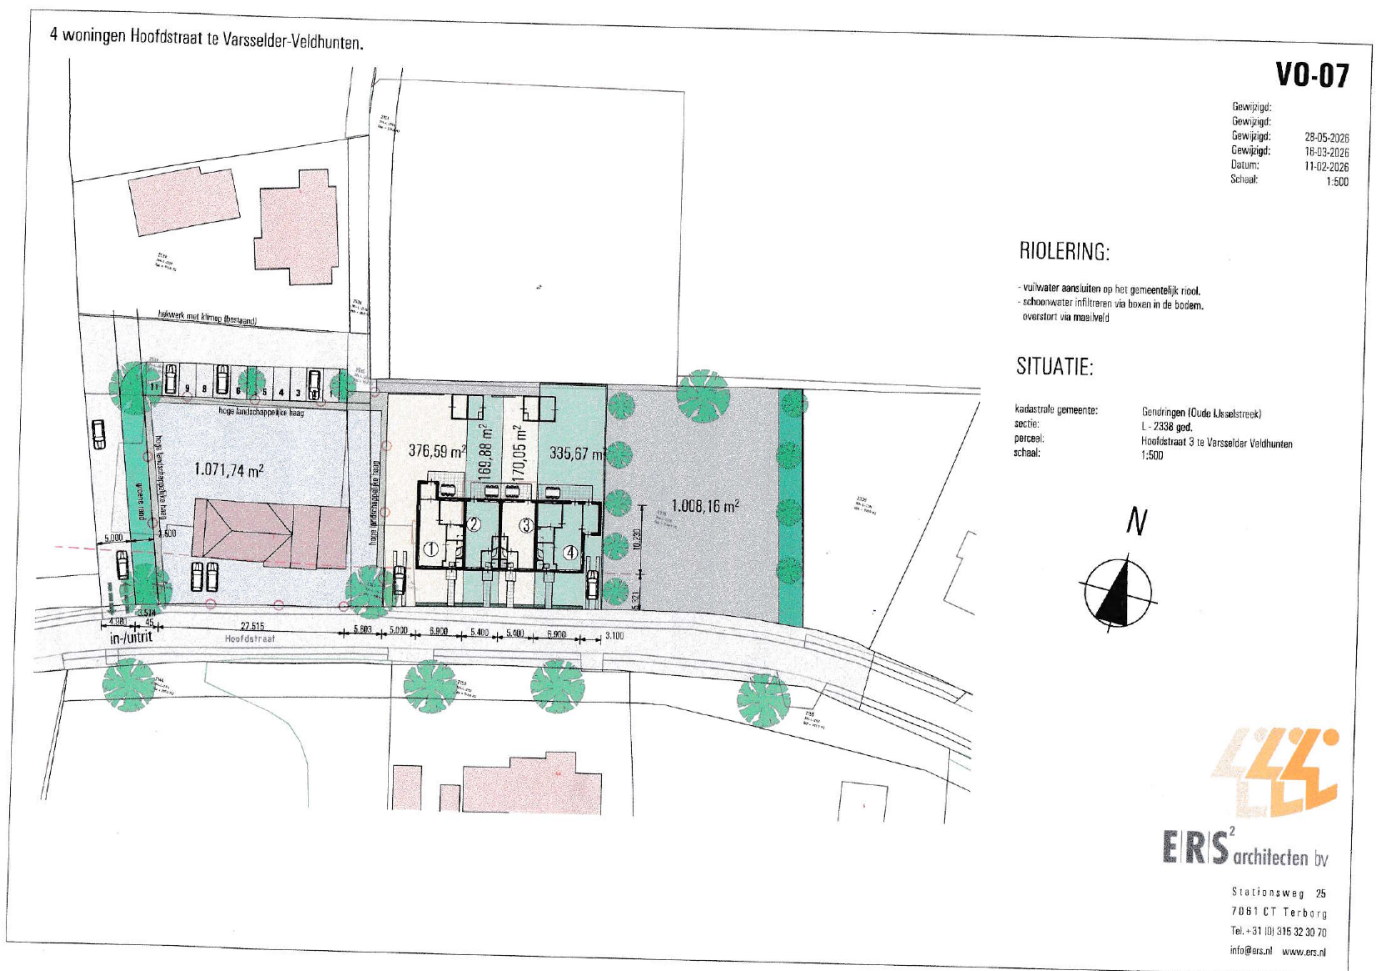

LOCATIE OP DE KAART

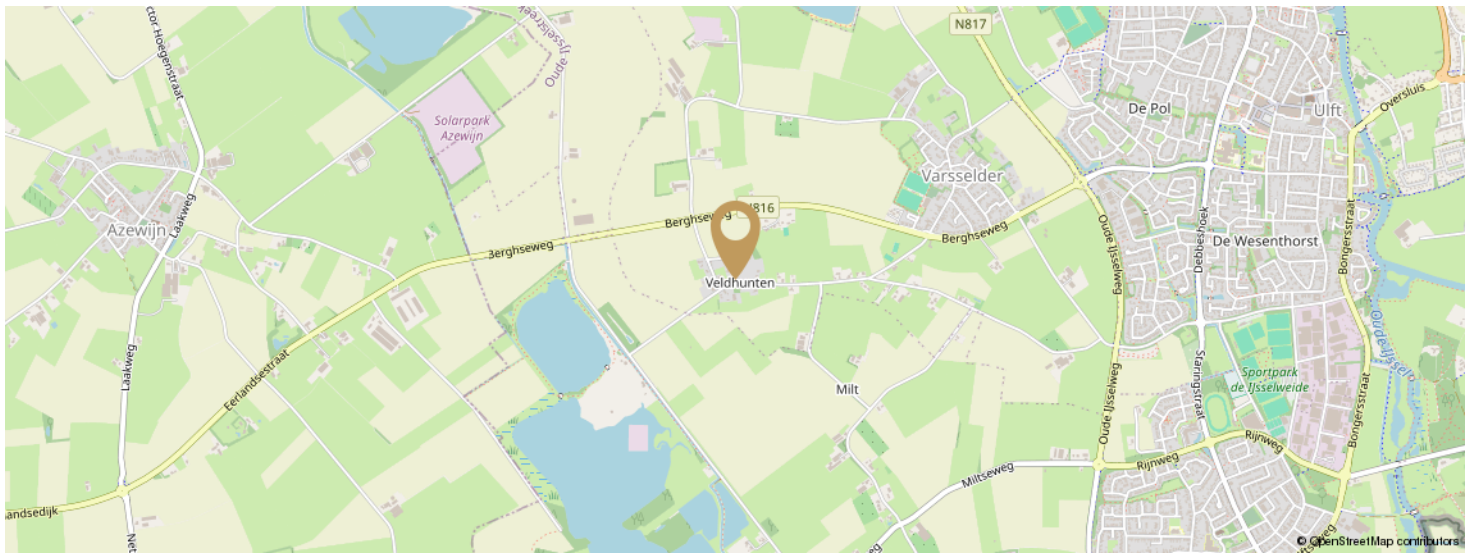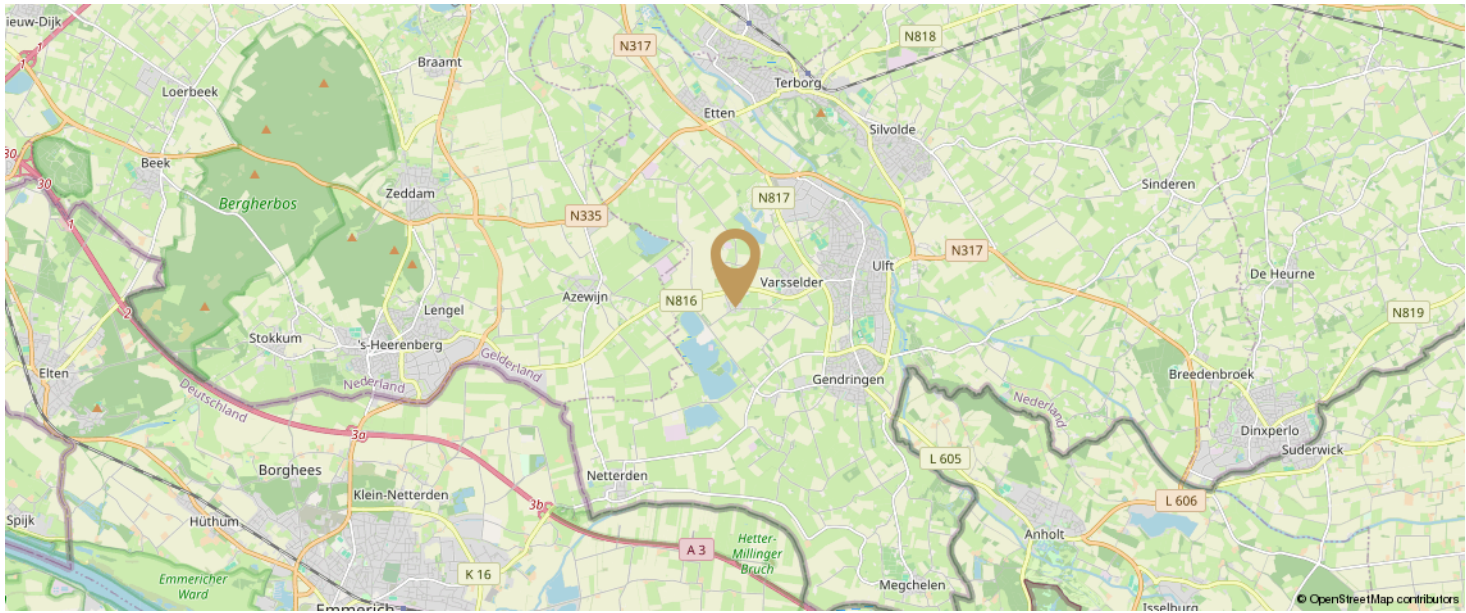

**KOM JIJ HIER
BINNENKORT WONEN?**

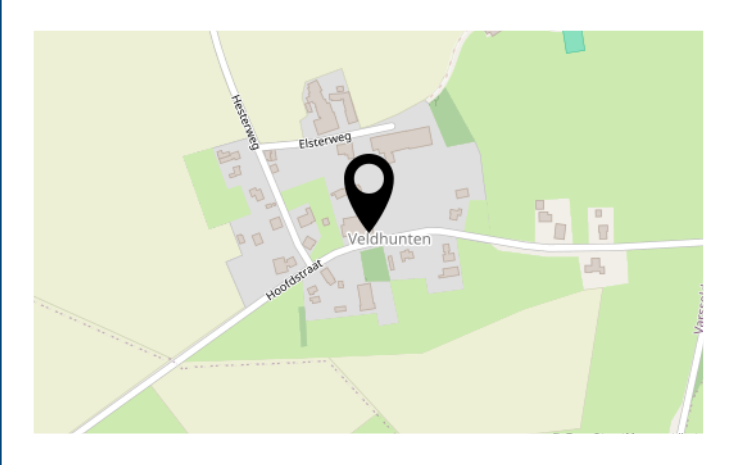

AANVULLENDE INFORMATIE

Middels deze objectdocumentatie willen wij u een zo goed mogelijk beeld geven van dit object. Indien u aanvullende informatie wenst of het object wilt bezichtigen, kunt u natuurlijk altijd contact met ons opnemen. Ten aanzien van de verkoop van uw eigen woning, kunt u gebruik maken van onze dienstverlening. U dient zich wel te realiseren dat wij enkel het belang van de verkopende partij behartigen. Indien u begeleiding wenst bij de aankoop van het aangeboden object adviseren wij u een aankoopmakelaar in te schakelen.

In een vrijblijvend gesprek kunnen wij u informeren over de mogelijkheden van onze dienstverlening. Inzake uw financiële mogelijkheden kunnen wij u niet adviseren. Wij zijn gespecialiseerd in de aan- en verkoop van woningen en laten hypotheekadvies dan ook graag over aan specialisten. Voordat u in onderhandeling gaat, zijn er nog een aantal zaken van belang om te weten, en wel de volgende:

Vrijblijvende aanbieding

Deze brochure is met de meeste zorg samengesteld. Bij het verzamelen van alle gegevens is ons kantoor afhankelijk van de kennis van verkoper en eventuele aanwezige bescheiden. Wij hebben getracht u zo volledig en juist mogelijk in te lichten, maar u kunt geen rechten aan de genoemde informatie ontlenen. Indien bijzonder aspecten aan de onroerende zaak voor u zeer van belang zijn, raden wij u aan uzelf bij ons nader te informeren. Hoewel deze objectinformatie met de grootst mogelijke zorg is samengesteld blijft de mogelijkheid bestaan dat er fouten en/of onvolledigheden in de omschrijving aanwezig zijn. Noch de verkoper noch ons kantoor aanvaarden daarvoor enige aansprakelijkheid. Alle verstrekte informatie dient gezien te worden als een uitnodiging om in onderhandeling te treden en bevat derhalve slechts een vrijblijvende aanbieding. Bij het vermelden van maten die zijn overgenomen uit (bouw)tekeningen kan de maatvoering, detaillering en/of indeling afwijken van de werkelijkheid. Hieraan kan door de kopers geen enkel recht worden ontleend.

De onderhandeling en koop

Onderwerpen die wij in de dagelijkse praktijk tegenkomen en die vaak discussie oproepen zoals: Word ik koper als ik de vraagprijs bied? Wanneer komt de koop tot stand? Ben ik de eerste? Kan ik een optie krijgen? etc. Op de meest gestelde vragen willen wij hierbij antwoord geven. Leest u daarom de informatie door ter voorkoming van misverstanden en teleurstellingen. Hoe wordt de vraagprijs bepaald? De verkoper bepaalt, in overleg met zijn makelaar, waarvoor hij zijn woning te koop aanbiedt.

Onderzoeksplicht koper

Deze objectdocumentatie beoogt geen uitputtende lijst te geven met betrekking tot mogelijke aanwezige gebreken in de woning. De informatie die is vermeld, is gekregen van de eigenaar/verkoper of uit eigen waarneming ter plaatse en heeft als bedoeling de koper zo goed mogelijk te informeren en tegelijk te voldoen aan de op verkoper rustende mededelingsplicht. Dit houdt in dat de koper zelf verantwoordelijk is voor de beoordeling of de woning de eigenschappen zal bezitten om te voldoen voor het gebruik dat hij van de woning zal maken. Het verdient dan ook een aanbeveling om een terzake deskundige in te schakelen. Indien koper besluit om niet tot inschakeling van een deskundige over te gaan komen eventuele nadelige gevolgen hiervan volledig voor zijn rekening.

Koopakte en bankgarantie / waarborgsom

Indien er overeenstemming wordt bereikt over de verkoop van het object zal in de NVM koopakte een verplichting voor de koper worden opgenomen tot het stellen van een bankgarantie of waarborgsom ter grootte van 10% van de koopsom.

Wettelijke bedenktijd

Koopovereenkomsten voor onroerende zaken gesloten tussen particulieren moeten met ingang van 1 september 2003 schriftelijk worden aangegaan alvorens de koop rechtskracht krijgt. Koper krijgt nadat hij een door beide partijen ondertekende koopovereenkomst heeft ontvangen de mogelijkheid de koopovereenkomst binnen 3 dagen na ontvangst, van de getekende koopovereenkomst, te ontbinden.

AANVULLENDE INFORMATIE

Word ik koper als ik de vraagprijs bied?

Juridisch is bepaald dat de vraagprijs van een woning een uitnodiging is tot het doen van een bod. Als u de vraagprijs uit een advertentie of woninggids biedt, dan doet u dus een bod. De verkoper kan dan nog beslissen of hij uw bod wel of niet aanvaardt of dat hij zijn makelaar een tegenbod laat doen.

Wanneer ben ik in onderhandeling?

U bent pas in onderhandeling als de verkoper reageert op een door u gedaan bod (tegenbod). U kunt niet afdwingen dat u in onderhandeling bent. Als de verkopende makelaar aangeeft dat hij uw bod met de verkoper zal overleggen bent u dus nog niet in onderhandeling.

Mag er worden doorgedaan met bezichtigingen als er een onderhandeling loopt?

Ja, dat mag. Een onderhandeling hoeft nog niet tot een verkoop te leiden. De verkoper wil daarnaast wellicht graag weten of er meer belangstelling is. De eerste bidder hoeft nog niet de beste te zijn. Bezichtigingen gaan dan ook door. Vaak zal de verkopende makelaar aan belangstellenden vertellen dat hij met een andere partij in onderhandeling is. Een belangstellende mag dan wel een bod uitbrengen, maar krijgt daar geen antwoord op tot de onderhandeling met de eerste geïnteresseerde beëindigd is. De makelaar zal geen mededelingen doen over de hoogte van biedingen omdat dit het overbieden teweeg zou kunnen brengen.

Kan de verkoper de vraagprijs van een object tijdens de onderhandeling verhogen?

Ja, dat kan. Als de vraagprijs alleen een uitnodiging is tot het doen van een bod, dan kan de verkoper ook besluiten de vraagprijs te verlagen of te verhogen. Tijdens een onderhandeling doen partijen vaak over en weer biedingen. Als de verkopende partij een bod aanvaardt, dan is er in principe sprake van een koop (pas na ondertekening van de NVM koopakte door beide partijen ontstaat juridisch gezien een bindende overeenkomst). Als de verkoper een tegenbod doet, kan de koper door dit te aanvaarden de koop tot stand brengen. Andersom kan dat ook. Als de potentiële koper een tegenbod doet dat afwijkt van het bod dat

de verkopende partij eerder heeft gedaan, dan vervalt het eerdere bod van de verkopende partij. Dus ook als de partijen "naar elkaar toekomen" in het biedingsproces kan de verkoper ineens besluiten om toch zijn tegenbod weer te verhogen en de koper om zijn bod weer te verlagen.

Kunnen er tijdens de onderhandelingen door verkoper of verkopend makelaar wijzigingen in het systeem van verkoop worden doorgevoerd?

Ja, dat kan. Eén van de partijen mag de onderhandeling beëindigen. Soms zijn er zoveel belangstellenden die de vraagprijs bieden of benaderen dat het moeilijk te bepalen is wie de beste koper is. In dat geval kan de verkopend makelaar besluiten de lopende onderhandeling af te breken en de biedprocedure te wijzigen. Uiteraard dient hij eerst de eventuele gedane toezeggingen na te komen.

Wat is een optie?

Een optie in juridische zin geeft een partij de keuze om door een eenzijdige verklaring een koopovereenkomst met een andere partij te sluiten. Partijen zijn het dan al wel eens over de voorwaarden van de koop, maar de koper krijgt bijvoorbeeld nog bedenktijd. Bij de aankoop van een nieuwbouwwoning is zo'n optie nog wel gebruikelijk. Bij het aankopen van een al bestaande woning wordt ten onrechte het begrip "optie" gebruikt. Dan heeft het de betekenis van bepaalde toezeggingen die een verkopende makelaar kan doen aan een belangstellende koper tijdens het onderhandelingsproces. Zo'n toezegging kan bijvoorbeeld inhouden dat een belangstellende koper een paar dagen de tijd krijgt om na te denken over een bod. De makelaar zal in de tussentijd proberen niet met een andere partij in onderhandeling te gaan. De belangstellende koper kan deze tijd gebruiken om een beter inzicht te krijgen in zijn financiering of in de gebruiksmogelijkheden van de woning. Een optie kunt u niet eisen, de verkoper en de verkopende makelaar beslissen zelf of er in een onderhandelingsproces bepaalde toezeggingen worden gedaan.

AANVULLENDE INFORMATIE

Wanneer komt de koop tot stand?

De koop komt tot stand wanneer zowel de koper als de verkoper beiden de koopakte hebben ondertekend. De verkopende makelaar legt de voor hen belangrijkste zaken bij de koop (prijs, opleveringsdatum, ontbindende voorwaarden) vast. In de koopakte komt te staan wat de partijen mondeling hebben afgesproken en er worden nog een aantal aanvullende afspraken vastgelegd conform het NVM model van de koopovereenkomst, zoals bijvoorbeeld een boete-clausule. De aanvullende afspraken gelden pas zodra de koopakte door beide partijen is ondertekend. Een ontbindende voorwaarde is overigens een belangrijk onderwerp. Hierover moeten partijen het eens zijn voor de mondelinge koop. U krijgt als koper niet automatisch een ontbindende voorwaarde voor financiering. Bij uw bod moet u melden dat dit onder voorbehoud financiering' is.

Als ik de eerste ben die belt voor een bezichtiging of als ik de eerste ben die de woning bezichtigt, heb ik dan de meeste rechten om in onderhandeling te gaan?

Nee. De verkopende makelaar bepaalt samen met de verkoper de verkoopprocedure. De verkopende makelaar heeft wel de verplichting u daarover te informeren. Het is verstandig als u serieus belangstelling heeft, de makelaar te vragen wat uw positie is. Dit kan veel misverstanden en teleurstellingen voorkomen. Doet de makelaar u een toezegging, dan dient hij deze na te komen.

Wat betekent 'kosten koper'?

Voor rekening van koper komen de kosten die de overheid hangt aan de overdracht van een woning. Dat is de overdrachtsbelasting (zie tevens hoofdstuk Belastingplan 2021 verderop in deze brochure) en de kosten van de notaris voor het inschrijven van de koopovereenkomst in het register van het Kadaster en voor het opmaken van de leveringsakte en het inschrijven daarvan in de registers. Als de verkoper een makelaar inschakelt om zijn woning te verkopen, dan moet hij ook zelf met de makelaar afrekenen voor deze dienst, de zgn. makelaarscourtage. De makelaar dient bij de verkoop vooral het belang van zijn opdrachtgever.

Ouderdomsclausule

De makelaar kan bij oudere woning de ouderdomsclausule opnemen in de koopakte. Het is koper bekend dat het verkochte dateert grotendeels uit circa De ouderdom en de slechte staat van onderhoud van het verkochte brengen mee dat koper niet mag verwachten dat het verkochte aan de huidige maatstaven voldoet. In afwijking van artikel 6.3 van deze koopakte en artikel 7:17 lid 1 en 2 BW komt het geheel of ten dele ontbreken van één of meerdere eigenschappen van de onroerende zaak voor normaal en bijzonder gebruik en het eventueel anderszins niet beantwoorden van de zaak aan de overeenkomst voor rekening en risico van de koper.

Bouwkundige keuring

Koper heeft het recht om een bouwkundige keuring te laten uitvoeren om inzicht te krijgen in de bouwkundige staat. Indien u een keuring wilt laten uitvoeren, dient u dit uitdrukkelijk vóór of tijdens de onderhandelingen aan te geven. Uw verzoek wordt dan door ons besproken met verkoper.

Niet-bewonersclausule

De makelaar zal bij verkoop van leegstaande woning die niet door de eigenaar zijn bewoond onderstaande clausule opnemen in de koopakte: Koper is geattendeerd op het feit dat verkoper het verkochte niet zelf heeft gebruikt/bewoond en dat hij derhalve koper niet heeft kunnen informeren over eigenschappen van c.q. gebreken aan het verkochte, waarvan hij op de hoogte zou zijn geweest als hij het verkochte zelf feitelijk had gebruikt. In dit kader zijn partijen uitdrukkelijk overeengekomen, dat dergelijke eigenschappen c.q. gebreken voor risico en rekening van koper komen en dat bij de vaststelling van de koopsom hiermee uitdrukkelijk rekening is gehouden.

Asbest

Ten tijde van de (ver)bouw van woningen vanaf circa 1950 tot circa 1990 was het de normale praktijk asbest c.q. asbesthoudende materialen toe te passen. De aanwezigheid van asbesthoudende materialen kan derhalve bij dergelijke objecten niet worden uitgesloten.

AANVULLENDE INFORMATIE

Bij eventuele verwijdering of bewerking hiervan dienen op grond van de wettelijke voorschriften speciale maatregelen te worden genomen. Koper verklaart hiermee bekend te zijn en vrijwaart de verkoper voor alle aansprakelijkheid die uit de aanwezigheid van enig asbest in het verkochte kan voortvloeien. De makelaar zal in bovenstaande gevallen onderstaande clausule opnemen: In afwijking van artikel 6.3 van deze koopovereenkomst komt het geheel of ten dele ontbreken van één of meer eigenschappen van de onroerende zaak voor normaal en bijzonder gebruik en het eventueel anderszins niet-beantwoorden van de zaak aan de overeenkomst als gevolg van de aanwezigheid van asbest voor rekening en risico van koper.

Toelichtingsclausule NEN 2580

De meetinstructie is gebaseerd op de NEN 2580. De meetinstructie is bedoeld om een meer eenduidige manier van meten toe te passen voor het geven van een indicatie van de gebruiksoppervlakte. De meetinstructie sluit verschillen in meetuitkomsten niet volledig uit, door bijvoorbeeld interpretatieverschillen, afrondingen of beperkingen bij het uitvoeren van de meting.

Voor meer informatie kunt u uiteraard contact met ons opnemen. Deze informatie is bedoeld om algemene informatie te verstrekken. De onderliggende juridische problematiek is echter complex te noemen en leent zich niet om in een verkoopinformatie als deze volledig en accuraat uiteen te worden gezet. Aan deze teksten kunnen dan ook geen rechten worden ontleend.

Gratis zoekopdracht / brochures downloaden

Via onze site kunt u informatie opvragen of brochures aanvragen. Actieve zoekers kunnen zich via de site inschrijven en blijven zo ook op de hoogte van het woningaanbod. Ga naar www.heutinckmakelaardij.nl en klik rechtsboven in het menu op "zoekopdracht". Als u hier uw woonwensen invult, krijgt u het nieuwe aanbod gemaild dat aan uw zoekcriteria voldoet.

BELASTINGEN 2026 / NHG

Overdrachtsbelasting

De algemene overdrachtsbelasting is 10,4%. Het verlaagde tarief van 2% voor de verkrijgen van woning die voldoen aan het hoofdverblijfcriterium blijft ongewijzigd. Dit geldt eveneens voor het tarief van 0% bij de startersvrijstelling.

Verkrijgt men een woning welke niet als hoofdverblijf dient, dan wordt deze verkrijging belast tegen 8%. Voor overig vastgoed geldt er een tarief van 10,4%, tenzij er sprake is van een met BTW belaste levering.

Indexatie maximale woningwaarde bij de startersvrijstelling

Uit het belastingplan 2026 volgt dat de woningwaardegrens bij de startvrijstelling op 1 januari 2026 wordt verhoogd naar € 555.000,-. Huizenkopers tussen de 18 en 35 jaar betalen tot deze grens onder voorwaarden geen overdrachtsbelasting voor een woning.

NHG-grens

Vanaf 1 januari 2026 is de NHG-kostengrens voor woning zonder energiebesparende voorzieningen gestegen naar € 470.000,-. Om verduurzaming te stimuleren is extra leenruimte beschikbaar. Met Energie Besparende Voorzieningen wordt de NHG-grens € 498.200

De borgtochtprovisie blijft in 2026 0,4% van het geleende bedrag. Deze eenmalige vergoeding betalen consumenten bij het afsluiten van een hypotheek met NHG.



DE MAKELAARS VAN HEUTINCK



Leander Heutinck | Directeur
Register makelaar-taxateur (RMT, RT, RM)
06 12 99 40 81 | leander@heutinckmakelaardij.nl

Leander is geboren en woonachtig in Gendringen en is opgegroeid in Ulft. Hij kent de markt als geen ander, een must voor een goede registermakelaar. Naast zijn baan en gezinsleven mag Leander graag muziek maken.



Dennis Beeren
Kandidaat makelaar (KRMT)
06 83 82 72 43 | dennis@heutinckmakelaardij.nl

Dennis is een zeer ervaren kandidaat makelaar die al vele jaren actief is in ons werkgebied. Dennis is een jonge vader en enthousiaste kerel die altijd voor je klaarstaat.



Lars Liebrand
Kandidaat Makelaar (KRMT)
06 20 06 20 55 | lars@heutinckmakelaardij.nl

Lars is een geboren en getogen Ulftenaar. Met zijn vriendin, dochter en zoon woont hij in Ulft en heeft hij familie verspreid over de gemeente Oude IJsselstreek. Hij is dan ook zeer bekend met deze regio.

VERKOOPPLANNEN?

Wij pakken iedere opdracht **actief en persoonlijk** op! Vakkundig, accuraat en enthousiast gaan wij voor je aan de slag. Wij luisteren niet alleen naar je verhaal en je wensen, maar bovenal verplaatsen wij ons in de gehele situatie. Om precies te achterhalen wat je wilt en wat de mogelijkheden zijn. Service is geen begrip maar een vanzelfsprekendheid bij Heutinck Makelaardij BV.

Wij zijn **Geworteld in de Oude IJsselstreek** en wij richten ons puur op deze regio. Alle collega's hebben een sterke binding met ons werkgebied, een must voor een goede makelaar. Je profiteert van het door ons duurzaam opgebouwde netwerk. Wij hebben aantoonbaar het grootste verkoopnetwerk van de gemeente en wij zetten ons groeiende netwerk binnen sociale media in om je woning maximaal onder de aandacht te brengen.

Jouw woning zal **perfect worden gepresenteerd** op funda, onze website en Facebook met hoogwaardige foto's, een wervende tekst en virtuele bezichtiging met video en 3D fotografie. Wij zullen je gedurende het volledige verkoopproces van bezichtiging tot overdracht intensief en professioneel bijstaan. Hiermee onderscheiden we ons nadrukkelijk van de internetmakelaars waarbij je zélf verantwoordelijk bent voor de totale presentatie en het (juridische) verkoopproces.

Je kunt ons als **lid van NVM** afrekenen op onze kwaliteit. Als plaatselijke makelaar zullen wij er alles aan doen om eerlijk en open zaken te doen, het NVM-label is een extra bevestiging van onze kwaliteit en integriteit.

Wij werken voor **100% onafhankelijk** van hypotheekadviseurs en zijn alleen geïnteresseerd in het zo goed mogelijk verkopen van jouw woning. Wij zijn transparant over kosten en maken voor jou een duidelijke en heldere offerte inclusief btw. Je weet dus van tevoren exact wat wij berekenen en wanneer. Geen verrassingen dus.

INTERESSE IN DEZE WONING?



**Neem vrijblijvend
contact met ons op!**

Heutinck Makelaardij B.V.

Frank Daamenstraat 45

7071AV ULFT

0315 270500

info@heutinckmakelaardij.nl

www.heutinckmakelaardij.nl

Heutinck
makelaardij