



OLEANDERLAAN 13

BADHOEVEDORP

Vraagprijs € 1.000.000 k.k.



De Makelaers

Verkopend makelaar



David van de Wetering

Directeur | NVM Register Makelaar
020-215 6 215

Wij zijn **De Makelaers**

Een modern makelaarskantoor in Amsterdam met deskundige makelaars. Met bijna 25 jaar ervaring kennen we de markt door en door. Door de onafhankelijke beoordelingsite 'Wie Is De Beste Makelaar' zijn we vier keer verkozen tot Beste Makelaar van Nederland, en drie keer van Noord-Holland. Maar naast onze schoenen lopen, daar doen we niet aan. Integendeel. We staan met beide benen op de grond, zijn laagdrempelig en no-nonsense. De klant en zijn of haar wens staan altijd op nummer één. Persoonlijk contact vinden wij belangrijk. Samen met jou gaan we altijd voor het beste eindresultaat. Wij leveren een ouderwetse traditionele full-service dienstverlening, maar dan wel in een modern jasje. Ook online zijn we sterk. Tijden veranderen en wij veranderen mee.





WIJ LATEN JE GRAAG KENNISMAKEN MET
OLEANDERLAAN 13
BADHOEVEDORP



Woonoppervlakte
180 m²



Overig inpanidige ruimte
-



Externe bergruimte
7 m²



Inhoud
645 m³



Perceeloppervlakte
237 m²



Aantal kamers
8 stuks

KENMERKEN

Soort woning	Herenhuis
Type woning	Hoekwoning
Bouwjaar	2020
Bouwworm	Bestaande bouw
Aantal slaapkamers	6
Aantal woonlagen	3
Woonoppervlakte	180 m ²
Perceeloppervlakte	237 m ²
Gebouwgebonden buitenruimte	-
Bruto inhoud woning	645 m ³ (Dit zijn indicatieve afmetingen)
Energieklasse	A++
Isolatie	Dakisolatie, muurisolatie, vloerisolatie, dubbel glas, volledig geïsoleerd
Warmwater	Elektrische boiler eigendom
Verwarming	Vloerverwarming geheel, warmtepomp, houtkachel
C.V.-ketel	-
Tuin	Achtertuintuin, voortuin, zijtuin
Balkon	-
Schuur / Berging	Vrijstaand hout
Ligging	Aan rustige weg, in woonwijk
Parkeerfaciliteiten	Openbaar parkeren



Oleanderlaan 13

Royaal wonen met de allure van een herenhuis en het comfort van een luxe nieuwbouwwoning!

In de populaire nieuwbouwwijk Quatrebras staat dit indrukwekkende herenhuis van circa 180 m² woonoppervlak, verdeeld over drie royale woonlagen. Een woning waar ruimte, comfort en afwerking op hoog niveau samenkomen. De woning is gebouwd in 2020 en beschikt onder andere over een uitgebouwde woonkamer, een luxe keuken, een moderne badkamer en de mogelijkheid voor maar liefst zes slaapkamers. Dankzij de hoekligging geniet je bovendien van een bredere achtertuin, extra privacy en een heerlijk gevoel van vrijheid.

De woning is tot in de puntjes verzorgd en voorzien van alle hedendaagse gemakken. Denk aan comfortabele gietvloeren met vloerverwarming als hoofdverwarming, een uitstekende isolatie, energielabel A++ en een hoog afwerkingsniveau. De woonkamer is een absolute blikvanger met fraaie plafonddoogtes, een grote glazen lichtstraat in de uitbouw, een sfeervolle houtkachel en een brede glazen pui met openslaande tuindeuren naar de achtertuin. De luxe keuken aan de voorzijde beschikt eveneens over openslaande deuren, waardoor binnen en buiten op een natuurlijke manier met elkaar worden verbonden. Verder zorgen de grote stalen schuifdeuren tussen de woonruimtes voor een stijlvolle en eigentijdse uitstraling. De achtertuin is met circa 10 meter diep en bijna 9 meter breed uitzonderlijk ruim te noemen en biedt volop mogelijkheden om te ontspannen, te spelen of uitgebreid te genieten van lange zomeravonden.

LIGGING

Wonen in Quatrebras betekent wonen in een van de meest geliefde en duurzame woonwijken van Badhoevedorp. De architectuur is geïnspireerd op de karakteristieke grandeur van de jaren dertig, gecombineerd met het wooncomfort van nu.

De wijk is ruim opgezet, groen ingericht en bijzonder kindvriendelijk. Sinds de omlegging van de A9 heeft Badhoevedorp zijn oorspronkelijke dorpse karakter teruggekregen. Rust, ruimte en groen staan hier centraal, terwijl alle dagelijkse voorzieningen binnen handbereik zijn. Het moderne winkelcentrum, diverse basisscholen, kinderopvanglocaties en sportvoorzieningen bevinden zich op korte afstand van de woning. Ook voor ontspanning hoef je niet ver van huis. De kinderboerderij, dierenweide, het zwembad, diverse sportscholen, atletiekvereniging, tennis en padelbanen liggen op loop of fietsafstand. Daarnaast is QBeach een geliefde ontmoetingsplek voor een lunch, borrel of diner in een ontspannen sfeer.

BEREIKBAARHEID

De bereikbaarheid van deze locatie is uitstekend. Badhoevedorp ligt bijzonder centraal ten opzichte van Amsterdam, Haarlem, Schiphol en de belangrijkste uitvalswegen. Binnen circa 10 minuten bereik je Schiphol, terwijl de Zuidas en het centrum van Haarlem zich op ongeveer 15 minuten rijden bevinden. Ook Amsterdam ligt binnen handbereik; met de fiets ben je in minder dan een half uur bij het Vondelpark of de Zuidas.

Dankzij de gunstige ligging nabij de A4, A5, A9 en A10 zijn ook Hoofddorp, Amstelveen en de rest van de Randstad snel en eenvoudig bereikbaar. Hierdoor combineer je het rustige en groene karakter van Badhoevedorp met de uitstekende bereikbaarheid van de grote steden en economische centra in de regio.

DUURZAAM & COMFORTABEL

De woningen is zeer duurzaam en comfortabel. Geen ouderwetse gasaansluiting, maar een lage temperatuursysteem met individuele bodemwarmtepomp die zorgt voor vloerverwarming in de winter en verkoeling in de zomer op alle verdiepingen. Dit zorgt voor een altijd aangenaam binnenklimaat. Het is één van de meest luxe, solide en duurzame

Oleanderlaan 13

systemen die je in een nieuwbouwwoning kunt krijgen. Zeker door de combinatie met het mechanische ventilatiesysteem voorzien van een warmteterugwinning en de hoogwaardige isolatie van de woning. Fijn voor het milieu én uw portemonnee.

INDELING

Begane grond:

Via de verzorgde voortuin bereik je de entree van deze royale woning. De ruime hal biedt toegang tot de meterkast, een stijlvolle toiletruimte met hangend toilet en fonteintje, een praktische garderobekast en een handige voorraadkast. Aan de voorzijde bevindt zich de indrukwekkende woonkeuken, een heerlijke plek voor lange diners en gezellige momenten met familie en vrienden. Dankzij de openslaande deuren naar de voortuin en het extra zijraam in de kopgevel profiteert deze ruimte van een prettige hoeveelheid daglicht. De luxe SieMatic keuken is uitgevoerd in een strakke, greeploze opstelling zonder bovenkasten en beschikt over twee royale werkbladen, veel lades en bergruimte, een composiet werkblad en hoogwaardige Neff inbouwapparatuur, waaronder een vaatwasser, combi stoomoven en een grote koel vriescombinatie. Daarnaast is de keuken voorzien van een Bora inductiekookplaat met geïntegreerde afzuiging en een Quooker.

Via de fraaie stalen schuifdeuren bereik je de riante woonkamer aan de achterzijde. Deze leefruimte is dankzij de uitbouw van circa 2,4 meter opvallend ruim opgezet en geniet van een prachtige lichtinval door de grote lichtstraat, de brede pui en de openslaande tuindeuren. De sfeervolle houtkachel vormt hier een fraai middelpunt. De strakke gietvloer met vloerverwarming, de gestuukte wanden en plafonds en de stijlvolle afwerking zorgen voor een luxueuze uitstraling.

De achtertuin is bereikbaar via de openslaande tuindeuren en vormt een verlengstuk van de

woonkamer. Door de gunstige hoekligging is de tuin aanzienlijk breder dan gebruikelijk bij dit type woning. Hierdoor ontstaat een heerlijk gevoel van ruimte en privacy. De tuin is verzorgd aangelegd, ideaal gesitueerd ten opzichte van de zon en beschikt over een vrijstaande houten berging voorzien van elektra en een praktische achterom.

Eerste verdieping:

De royale overloop geeft toegang tot de vertrekken op deze verdieping. Aan de achterzijde bevinden zich twee kamers, waarvan één momenteel is ingericht als comfortabele walk in closet. Uiteraard kan deze ruimte desgewenst weer eenvoudig als slaapkamer worden gebruikt. Aan de voorzijde zijn twee slaapkamers samengevoegd tot een bijzonder ruime master bedroom. Hierdoor is een luxe hoofdslaapkamer ontstaan met volop ruimte voor een groot bed, garderobekasten en een zitgedeelte. De royale badkamer beschikt over daglichttoetreding en is luxe afgewerkt. De ruimte is voorzien van vloerverwarming, een grote inloopdouche met drain, een vrijstaand ligbad, een wastafelmeubel met hardstenen waskom en modern zwart sanitair. Een heerlijke ruimte om volledig tot rust te komen. De separate toiletruimte is uitgevoerd met een hangend toilet en fonteintje.

Tweede verdieping:

Via een vaste trap bereik je de tweede verdieping. Hier bevindt zich een verrassend grote zolderkamer met een indrukwekkende nokhoogte, waardoor de ruimte nog royaler aanvoelt. De kamer beschikt aan de voorzijde over een dakkapel en aan de achterzijde over een dakraam, waardoor ook hier veel natuurlijk licht aanwezig is. Dankzij de royale afmetingen is deze verdieping eenvoudig op te delen in twee volwaardige slaapkamers, waardoor het totaal aantal slaapkamers kan worden uitgebreid tot zes. Daarnaast bevindt zich op deze verdieping een praktische technische

aansluitingen voor de wasmachine en droger, alsmede de opstelling van de warmtepomp, de WTW installatie en de boiler. Een ideale verdieping voor grotere gezinnen, thuiswerkers of kopers die behoefte hebben aan extra slaap, hobby of werkruimte.

EIGENDOMSSITUATIE

Een belangrijk pluspunt is dat de woning is gelegen op eigen grond. De royale kavel van maar liefst 237 m² biedt volop ruimte om buiten te genieten. Dankzij de brede hoekligging, de groene omgeving en de ruime opzet van de wijk ervaar je hier dagelijks een heerlijk gevoel van rust en vrijheid. Het geheel doet denken aan wonen in een parkachtige omgeving, waarbij groen, ruimte en privacy op een fraaie manier samenkomen.

INDICATIEVE AFMETINGEN

(conform de branchebrede meetinstructie

gebaseerd op NEN2580)

- Bruto vloeroppervlakte woning: 217 m²
- Gebruiksoppervlakte wonen: 180 m².
- Externe bergruimte: 7 m²
- Bruto inhoud woning: 645 m³

BIJZONDERHEDEN


- Energielabel: A++
- Bouwjaar: 2020
- Isolatie: volledig geïsoleerd
- In de achtertuin kan je volop genieten van de zon uit het zuiden
- Elektra: 9 groepen + kookgroep + 3 aardlekschakelaars
- Verwarming middels een grondwaterwarmtepomp
- Parkeren: voldoende gratis parkeergelegenheid op de openbare weg
- Notaris: naar keuze koper, mits koopakte conform Model Ring bij notaris in Groot Amsterdam.










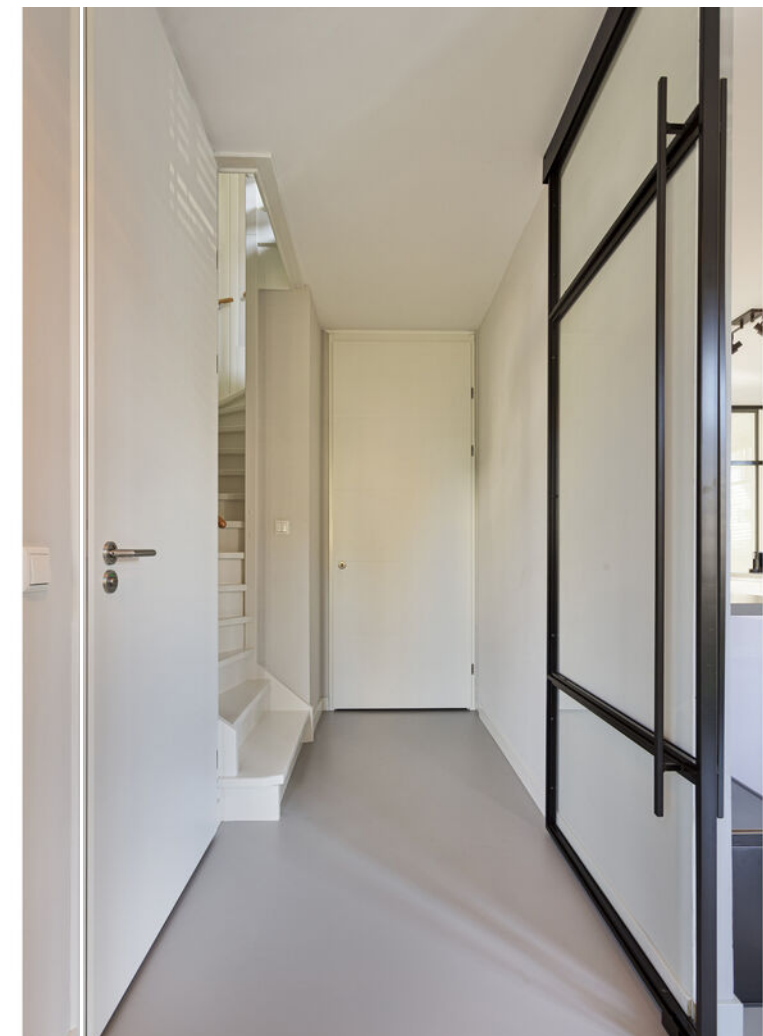





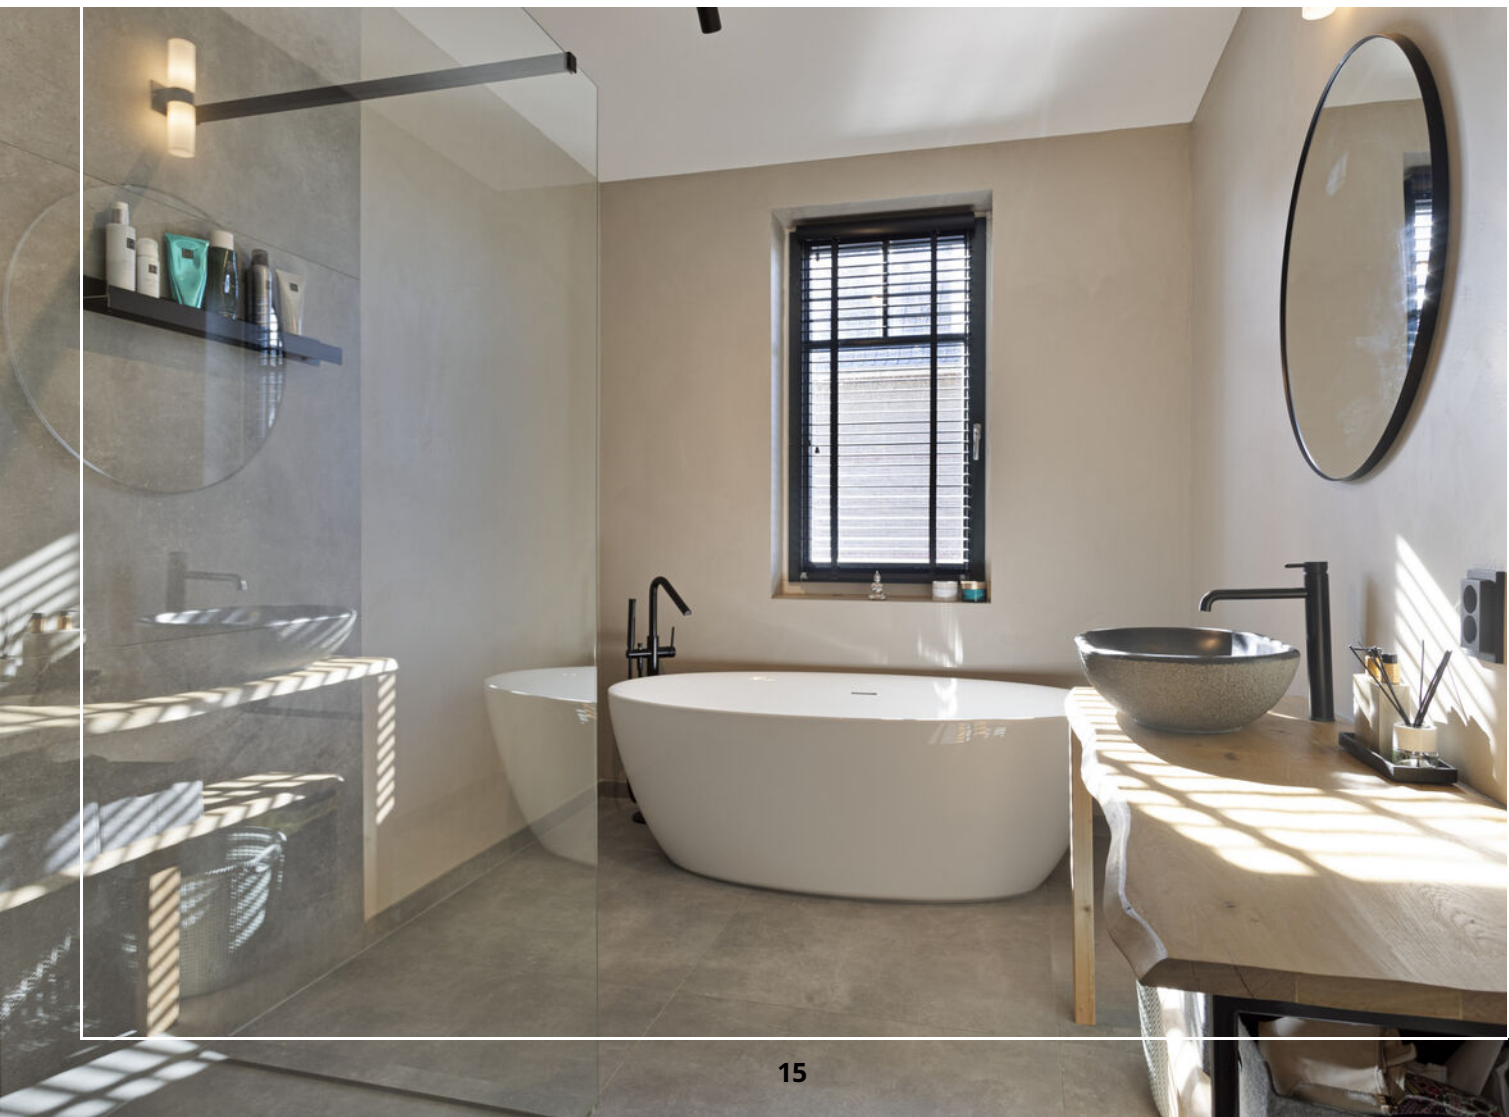










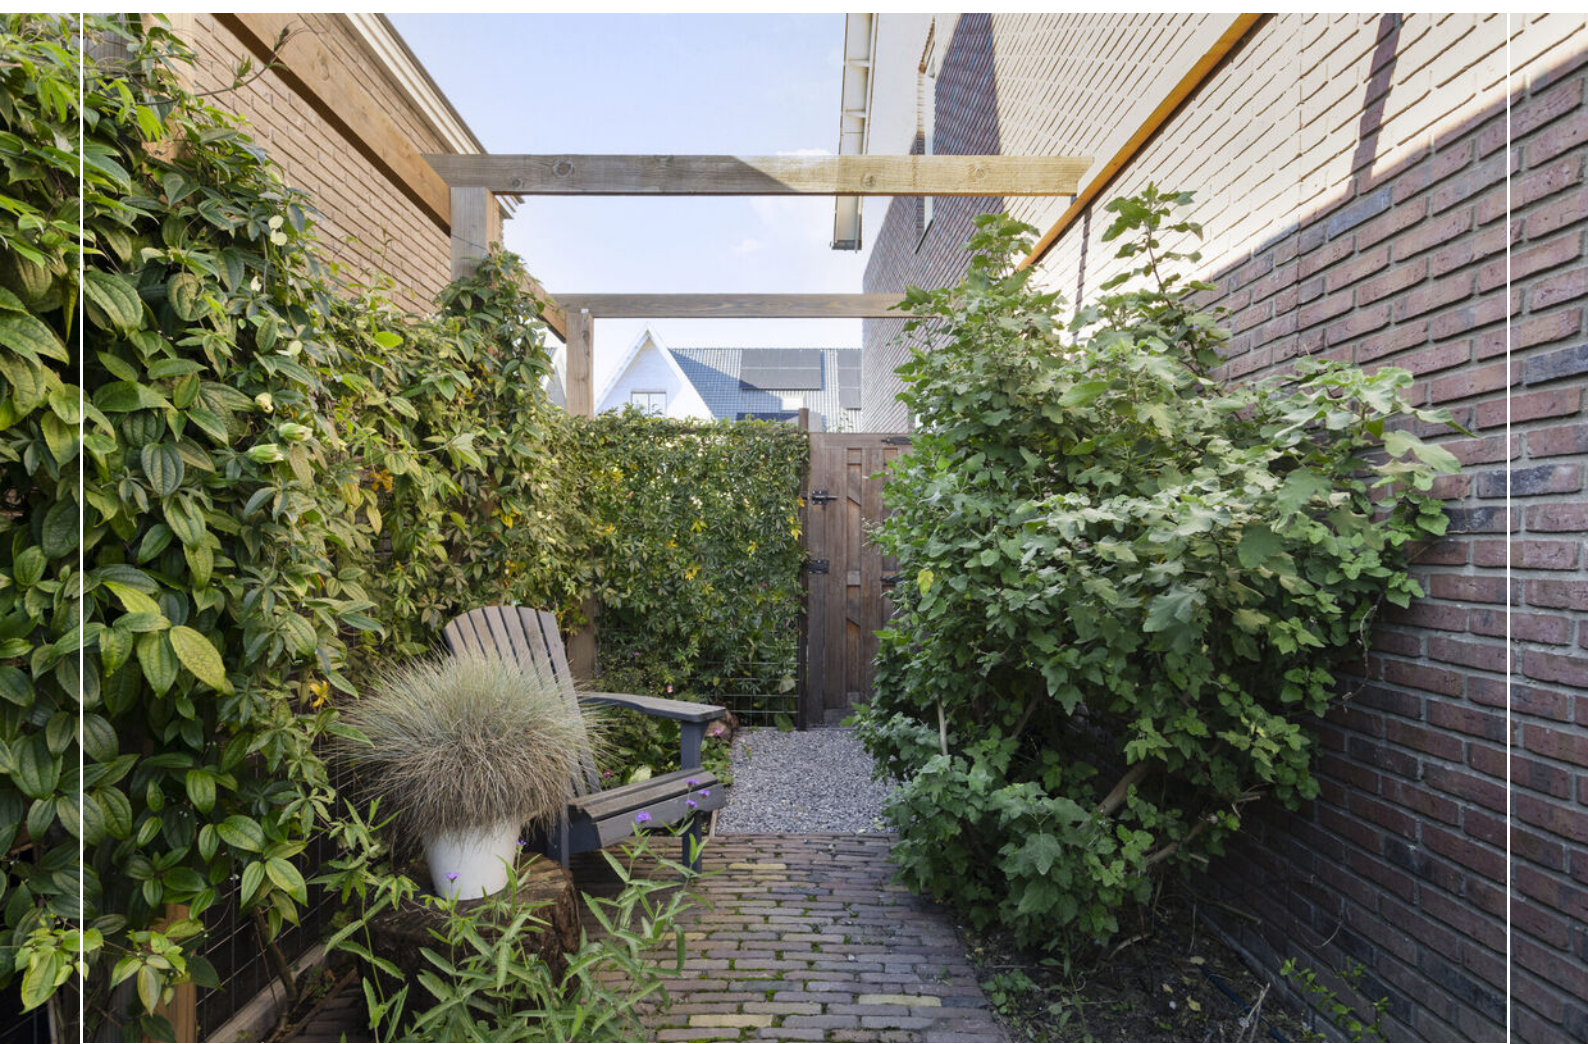










A

+++

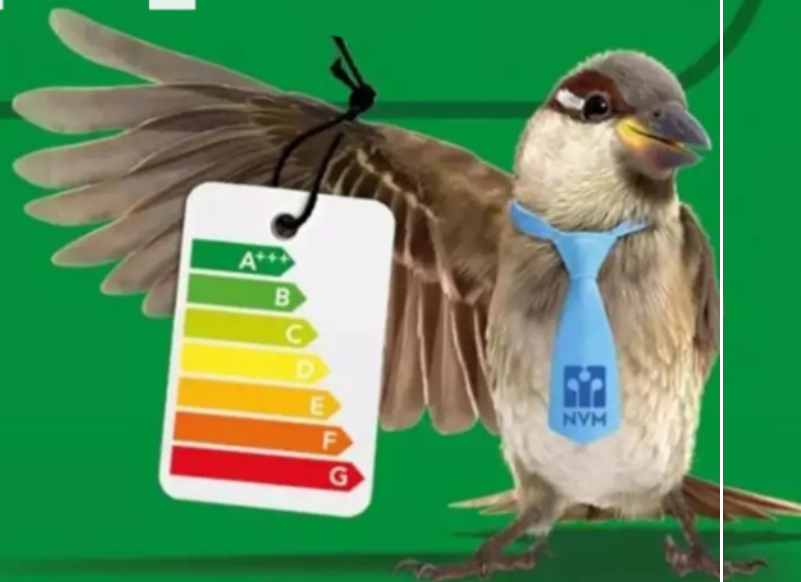

De
Makelaers

Vergroot je kans op succes



Schakel een NVM-aankoopmakelaar in



PLATTEGROND




Aan de plattegronden kunnen geen rechten worden ontleend
© Zibber www.zibber.nl

PLATTEGROND




Aan de plattegronden kunnen geen rechten worden ontleend
© Zibber www.zibber.nl

PLATTEGROND

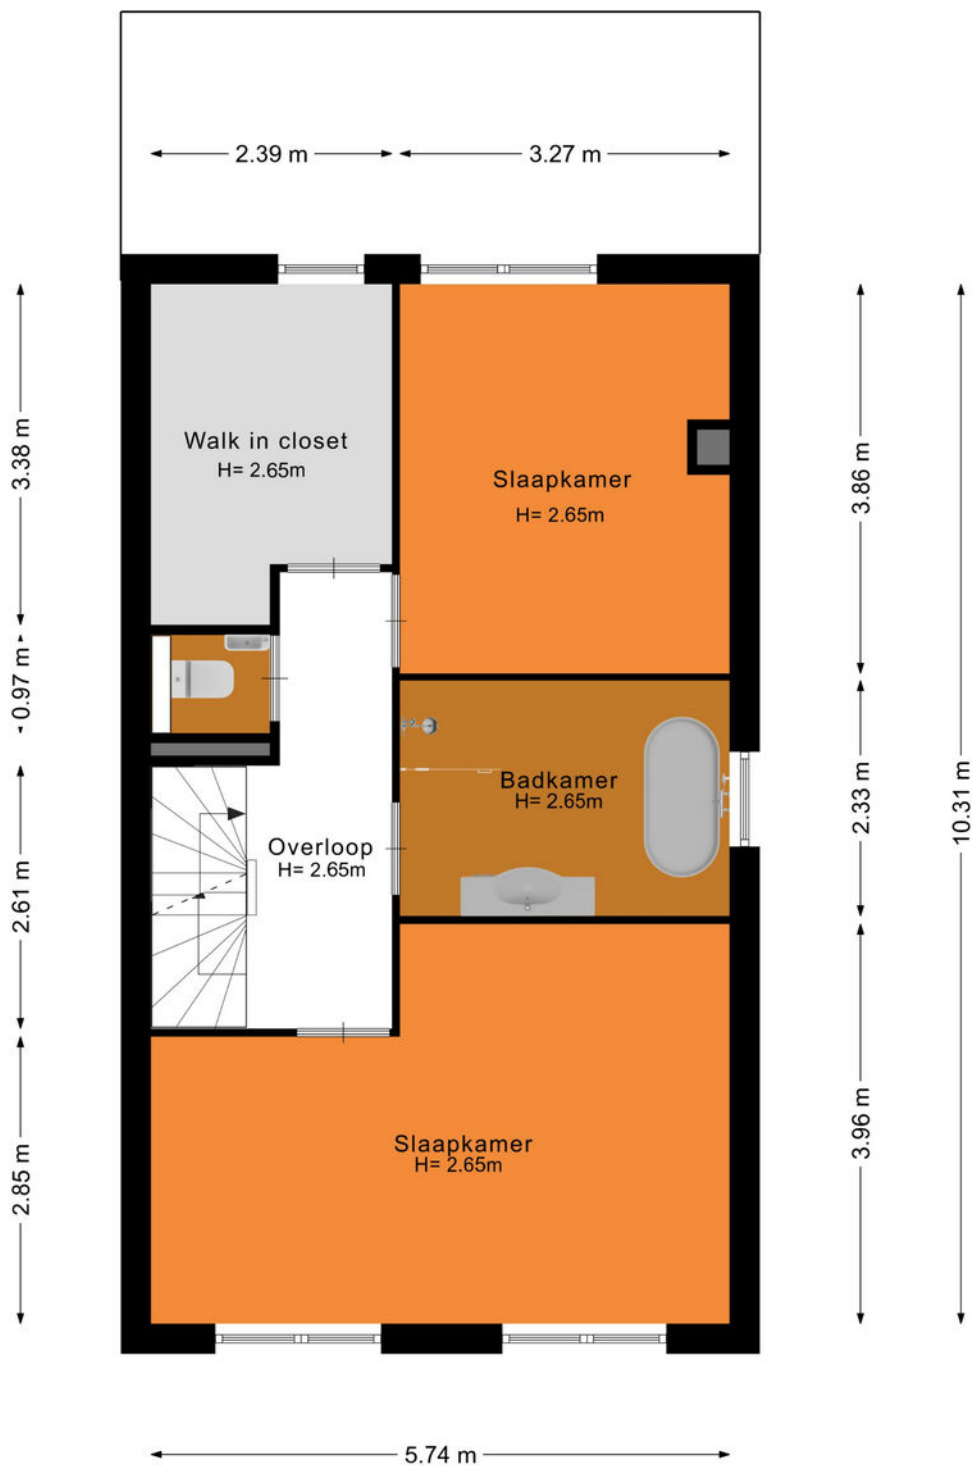


Aan de plattegronden kunnen geen rechten worden ontleend
© Zibber www.zibber.nl

PLATTEGROND

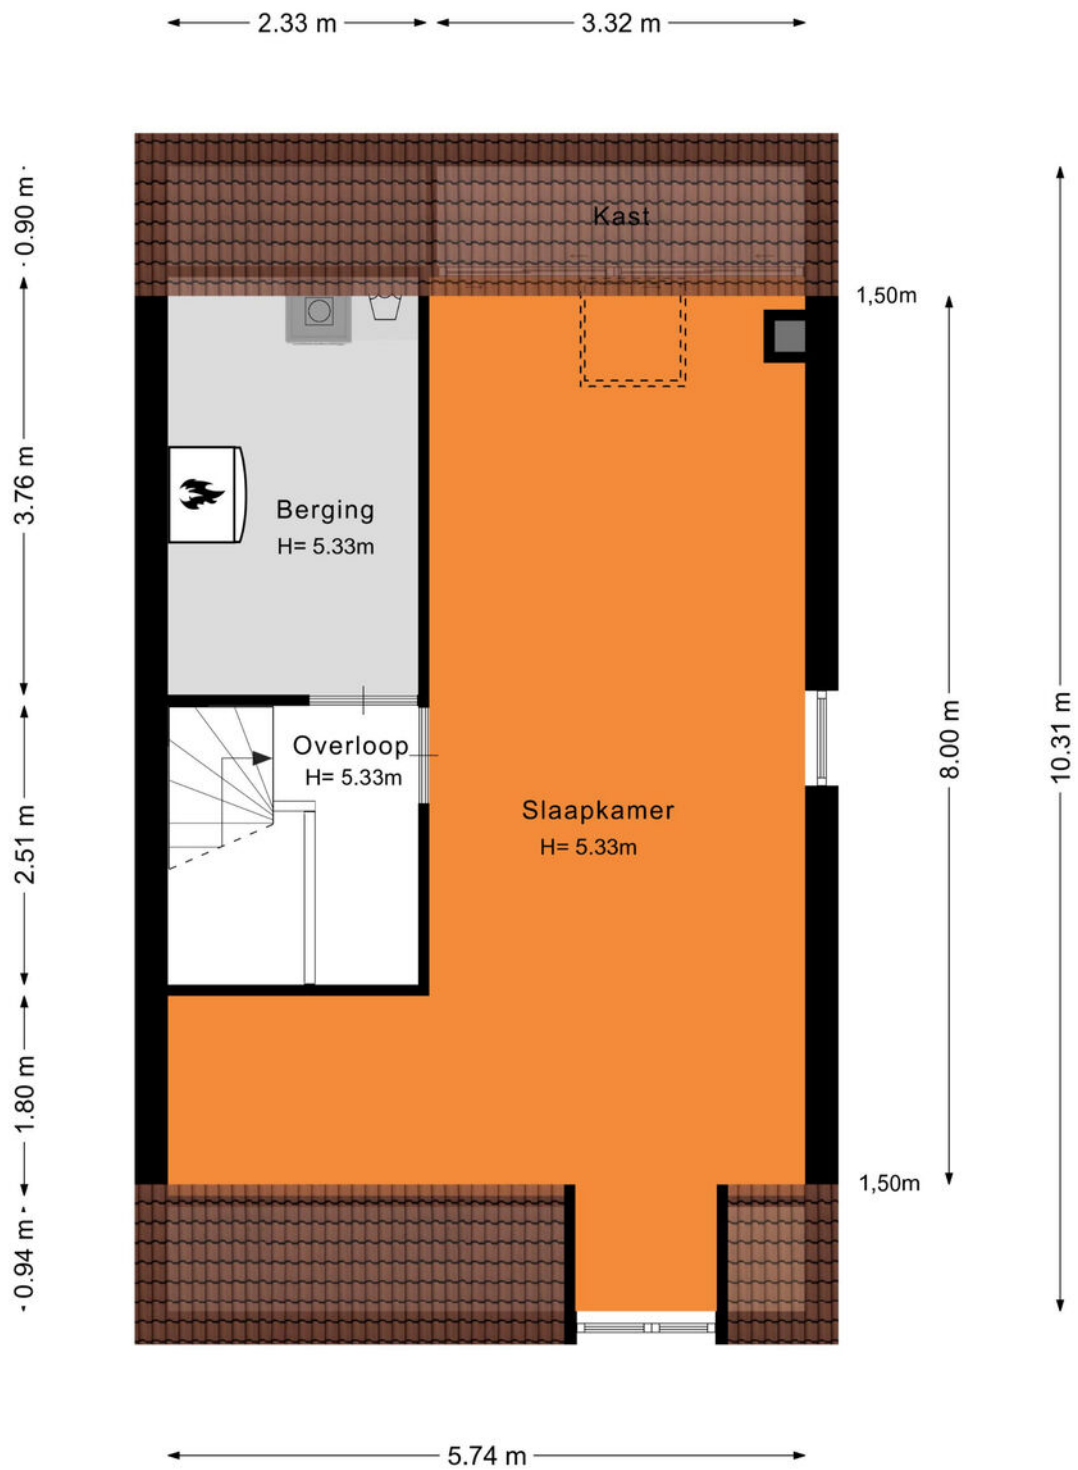

Aan de plattegronden kunnen geen rechten worden ontleend
© Zibber www.zibber.nl

PLATTEGROND

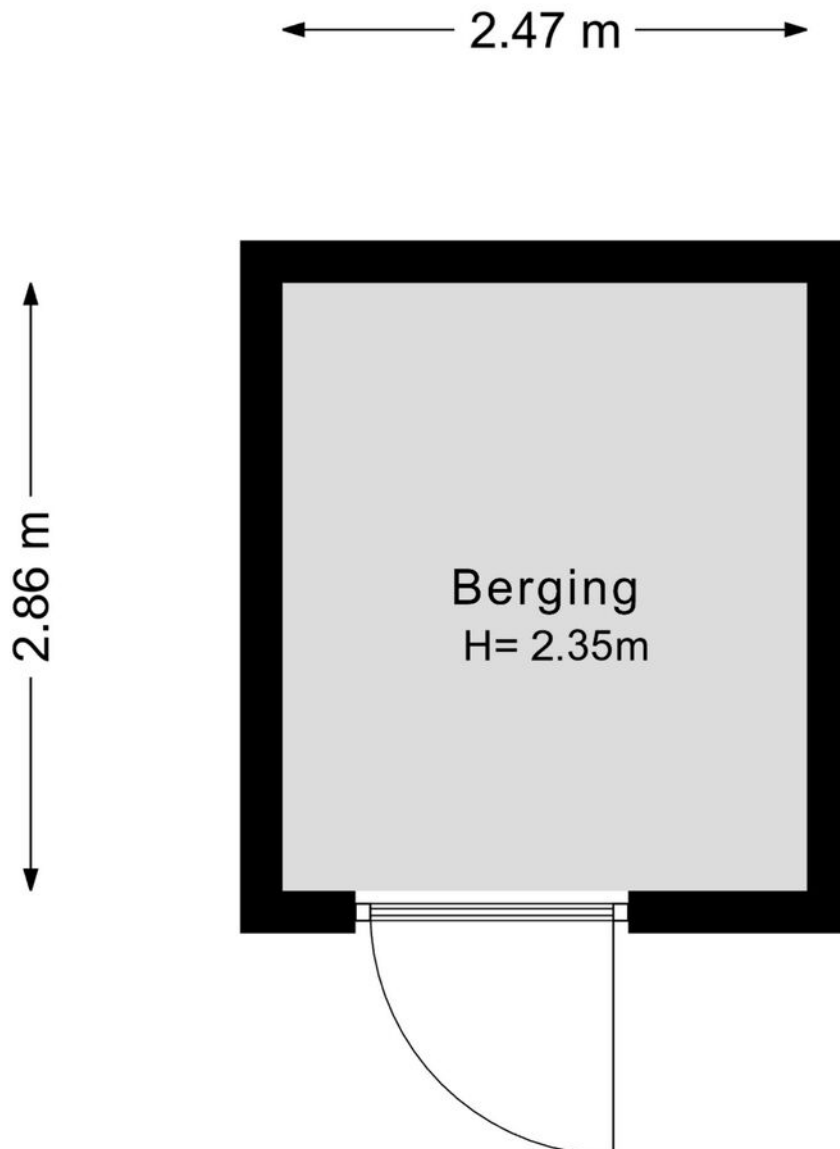


Aan de plattegronden kunnen geen rechten worden ontleend
© Zibber www.zibber.nl

Kadastrale kaart

Uw referentie: ---





<p>12345 Perceelnummer</p> <p>25 Huisnummer</p> <p>— Vastgestelde kadastrale grens</p> <p>— Voorlopige kadastrale grens</p> <p>— Administratieve kadastrale grens</p> <p>— Bebouwing</p>	<p>Deze kaart is noordgericht</p> <p>Schaal 1: 500</p> <p>Kadastrale gemeente Haarlemmermeer</p> <p>Sectie H</p> <p>Perceel 11863</p>	<p>kadaster</p> 
--	---	--

Voor een eensluitend uittreksel, geleverd op 7 juli 2023
De bewaarder van het kadaster en de openbare registers

Aan dit uittreksel kunnen geen betrouwbare maten worden ontleend.
De Dienst voor het kadaster en de openbare registers behoudt zich de intellectuele eigendomsrechten voor, waaronder het auteursrecht en het databankenrecht.

LOCATIE OP KAART

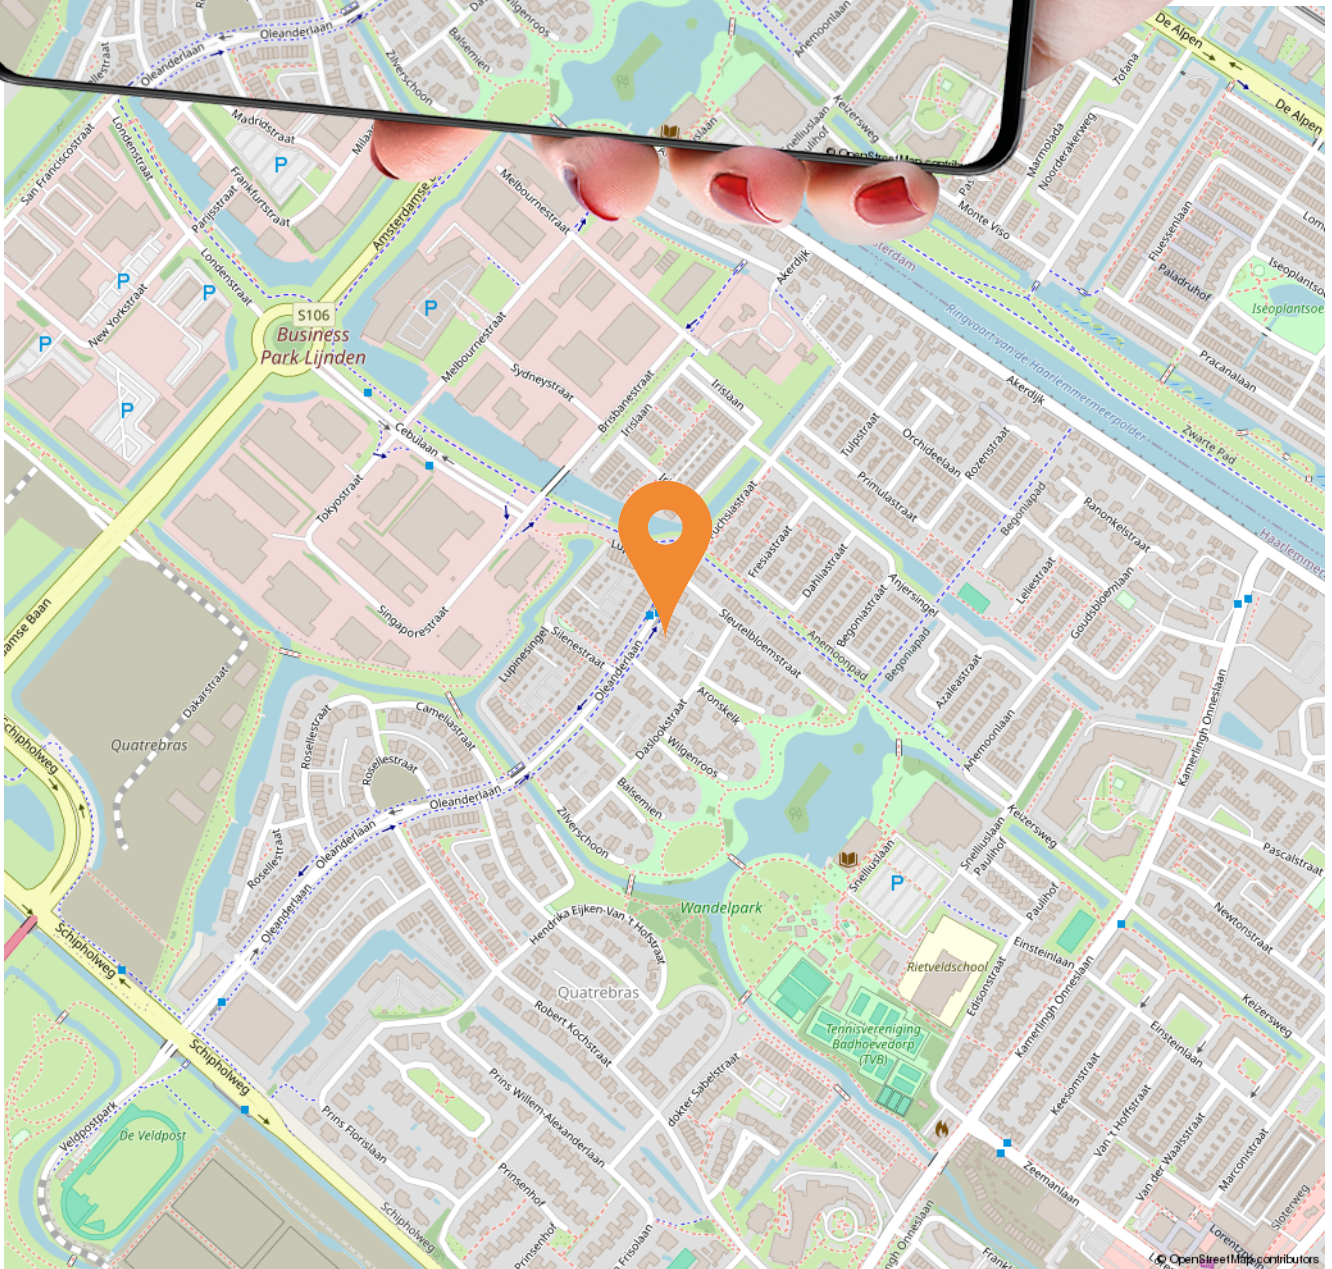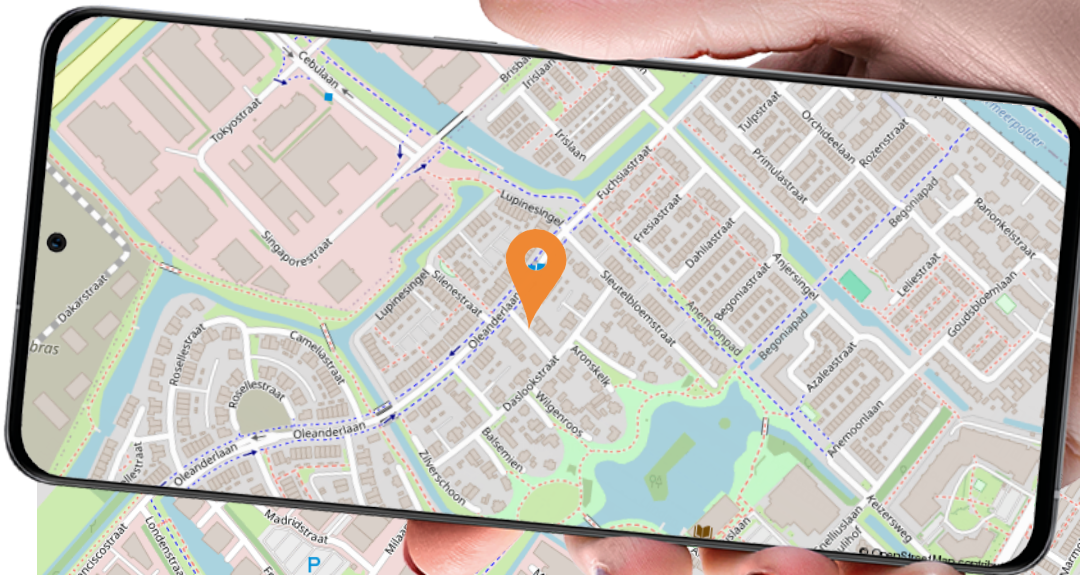

LIJST VAN ZAKEN

	Blijft achter	Gaat mee	Ter overname
Woning - Interieur			
Houtkachel			●
Verlichting, te weten			
- opbouwspots/armaturen/lampen/dimmers			●
- losse (hang)lampen			●
- Wandlampen in woonkamer en slaapkamer			●
(Losse)kasten, legplanken, te weten			
- Kasten in kleine kamer pax kast 3 x bureau 2 x en vitrine kasten	●		
- Pax kasten kleding kamer 5 x			●
Raamdecoratie/zonwering binnen, te weten			
- jaloezieën	●		
Vloerdecoratie, te weten			
- laminaat	●		
- Gietvloeren begaande grond en eerste verdieping	●		
Woning - Keuken			
Keukenblok (met bovenkasten)	●		
Keuken (inbouw)apparatuur, te weten			
- kookplaat	●		
- oven	●		
- koelkast	●		
- vaatwasser	●		
- Quooker	●		
Woning - Sanitair/sauna			
Toilet met de volgende toebehoren			
- toilet	●		
- toiletrolhouder	●		
- toiletborstel(houder)	●		
- fontein	●		

LIJST VAN ZAKEN

	Blijft achter	Gaat mee	Ter overname
Badkamer met de volgende toebehoren			
- ligbad	●		
- douche (cabine/scherm)	●		
- wastafel	●		
- wastafelmeubel	●		
- toilet	●		
- toiletrolhouder	●		
- toiletborstel(houder)	●		
Woning - Exterieur/installaties/veiligheid/energiebesparing			
(Voordeur)bel	●		
Rookmelders	●		
(Klok)thermostaat	●		
Telefoonaansluiting/internetaansluiting	●		
Warmwatervoorziening, te weten			
- CV-installatie	●		
- boiler	●		
Tuin - Inrichting			
Tuinaanleg/bestrating	●		
Beplanting	●		
Tuin - Verlichting/installaties			
Buitenverlichting	●		
Tijd- of schemerschakelaar/bewegingsmelder	●		
Tuin - Bebouwing			
Tuinhuis/buitenberging	●		
Kasten/werkbank in tuinhuis/berging	●		
Tuin - Overig			
Overige tuin, te weten			
- (sier)hek	●		
- vlaggenmast(houder)	●		

LIJST VAN ZAKEN

Blijft achter Gaat mee Ter overname

Overig - Contracten

Boiler: Ja

CLAUSULES

PRIVACY

Verkoper en koper verlenen uitdrukkelijk toestemming aan De Makelaers B.V. om zijn/haar persoonsgegevens (waaronder bijvoorbeeld: personalia, adres, e-mailadres en- telefoonnummer) zoals deze in de door De Makelaers voor de onderhavige transactie op te maken koopakte zullen worden opgenomen, aan door verkoper en/of koper bij de onderhavige transactie betrokken derden (zoals bijvoorbeeld notarissen, makelaars, hypotheekadviseur, vereniging van eigenaren etc.) te verstrekken. Door ondertekening van deze overeenkomst van de koop en verkoop stemt de verkoper ermee in dat de courtagenota bij het passeren van de akte van levering door de in artikel 4 genoemde notaris zal worden verrekend. Partijen machtigen hierbij voornoemde notaris om aan de verkopend makelaar, de eventuele aankopend makelaar, alsook aan de eventuele financiële adviseurs van de kopende partij, een conceptakte alsmede een kopie van de afrekening met bijlagen en andere correspondentie te zenden. Eveneens machtigen partijen de betrokken makelaar(s) om indien nodig de door koper in te schakelen taxateur te voorzien van de nodige documentatie.

CLAUSULE MAATVOERING

De woning is ingemeten conform NEN2580, de maatvoering is overgenomen van het aangeleverde meetrapport van de inmeter. Deze meetinstructie is bedoeld om een meer eenduidige manier van meten toe te passen voor het geven van een indicatie van de gebruiksoppervlakte.

De meetinstructie sluit verschillen in meetuitkomsten niet volledig uit, door bijvoorbeeld interpretatieverschillen, afrondingen of beperkingen bij het uitvoeren van de meting. Het genoemde perceeloppervlakte is overgenomen conform opgave kadaster. Koper kan hier geen rechten aan ontlene, onder- of overmaat zal niet worden verrekend.

BEWIJSSTUKKEN

ONTBINDING FINANCIERINGSVOORBEHOUD

In het kader van een mededeling dat ontbinding wordt ingeroepen op grond van een financieringsvoorbehoud wordt onder 'goed gedocumenteerd' in ieder geval verstaan dat de mededeling vergezeld moet gaan van bewijsstukken dat koper bij minstens twee geldverstrekende instellingen een offerte heeft aangevraagd of heeft laten aanvragen en dat geen van die aanvragen tot het gewenste resultaat heeft geleid. Deze bewijsstukken dienen in ieder geval te bevatten: de naam van de aanvrager, het adres van de woning

waarvoor de aanvraag is gedaan, het aan- gevraagde hypotheekbedrag alsmede de reden van afwijzing. Indien de mededeling niet 'goed gedocumenteerd' is, behoeft verkoper geen genoegen te nemen met ontbinding.

INTERESSE IN DIT HUIS?

Schakel direct uw eigen NVM-aankoopmakelaar in. Uw NVM-aankoopmakelaar komt op voor úw belang en bespaart u tijd, geld en zorgen. Adressen van collega NVM-aankoopmakelaars vindt u op Funda.

VOORBEHOUD

Alle verkoopinformatie is met de nodige zorgvuldigheid samengesteld. Wij aanvaarden geen enkele aansprakelijkheid voor onjuist verkregen (mondelijke) informatie, onvolledigheid, onjuistheid of anderszins, dan wel de gevolgen daarvan. Alle opgegeven maten en oppervlakten zijn indicatief. Koper heeft zijn eigen onderzoek plicht naar alle zaken die voor hem of haar van belang zijn. Met betrekking tot deze woning is 'De Makelaers B.V.' de makelaar/adviseur van de verkoper. Wij adviseren u een deskundige (NVM-)makelaar in te schakelen die u begeleidt bij het aankoopproces. Indien u specifieke wensen heeft omtrent de woning, adviseren wij u deze tijdig kenbaar te maken aan uw aankopend makelaar en hiernaar zelfstandig onderzoek te (laten) doen. Indien u geen professionele deskundige vertegenwoordiger inschakelt, acht u zich volgens de wet deskundige genoeg om alle zaken die van belang zijn te kunnen overzien. Van toepassing zijn de NVM voorwaarden.

WIE ZIJN DE MAKELAERS?

PERSOONLIJKE AANPAK

Een groot makelaarskantoor zijn we niet, we zijn groot door klein te blijven. Daarom werken we bewust met een kleine woningportefeuille, waardoor we de klant alle tijd en aandacht kunnen geven. Want de klant en zijn of haar wens staan bij ons altijd op nummer één. Persoonlijk contact vinden wij heel belangrijk. Door middel van een online klantensysteem ben je 24/7 op de hoogte van de status van het traject.

KLEIN MAAR GROOT

De voordelen van De Makelaers ten opzichte van een groot kantoor? Met stip op één het persoonlijke contact, je bent geen nummer. Integendeel. En we zijn wel weer groot genoeg om ervoor te zorgen dat er altijd iemand voor je klaarstaat. Ziekte of vakantie? Daar heeft de klant geen last van. Bij De Makelaers ligt het werk nooit stil. Drukte kan te allen tijde goed worden opgevangen.

NO-NONSENSE

Geen gladde praatjes, wij zijn open en transparant. We zeggen wat we doen en doen wat we zeggen. Ervaren, deskundig en betrouwbaar.

GEDIPLOMEERD EN GECERTIFICEERD

We zijn gediplomeerd, gecertificeerd en ingeschreven bij het makelaarsregister VastgoedCert. Door middel van verplichte permanente educatie worden wij continue op de hoogte gehouden van de laatste wetswijzigingen en veranderingen in de woningmarkt.

NVM, MVA EN FUNDA

En ja, ook met de hoogste kwaliteitseisen zit het goed. We zijn lid van de Nederlandse Vereniging van de Makelaars en de Makelaarsvereniging Amsterdam. Vanzelfsprekend garanderen we professionaliteit en kwaliteit en zorgen voor een prominente plaatsing op Funda.

**Benieuwd wat we voor
je kunnen doen?**

**We komen graag langs voor
een gratis adviesgesprek.**

9,7



**Scan de QR-code en
bekijk alle reviews!**



ONS TEAM



David van de Wetering

Directeur
NVM Register Makelaar



Bart Starink

NVM Register Makelaar



Jan de Jager

NVM Register Makelaar /
Taxateur




Jeffrey Neeft

NVM Register Makelaar



Iwana Puhalic

NVM Makelaar

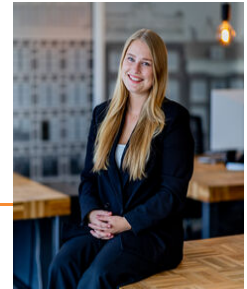

Ashley van de Brink

NVM Makelaar



Edwin Buis

NVM Makelaar



Ineke van Zaane

Office manager



Tessa Peetoom

Commercieel medewerker



Yara Brandt

Commercieel medewerker



Nina Blokker

Commercieel medewerker

DE AANKOOPMAKELAERS

Wij helpen je graag bij de aankoop van je droomwoning. Met onze full-service dienstverlening begeleiden we je in het hele traject van A tot Z. Van de zoektocht naar de woning tot en met de sleuteloverdracht. Hierbij wordt je transparant geadviseerd en volledig ontzorgd.

HOE KOOP IK EEN WONING AAN?

Aankopen met een deskundige makelaar. Een huis kopen doe je niet zomaar even. Gemiddeld koop je zo'n vier keer in je leven een huis. Voor de aankoop van je volgende droomhuis zit je bij De (Aankoop)Makelaers goed. Als je wilt, zoeken we met je mee.

DROOMHUIS GESPOT, EN NU?

Heb je jouw droomhuis gezien? Dan kom je vrijwel altijd direct in contact met de makelaar van de verkoper. Natuurlijk krijg je alle informatie over het huis, maar de verkopend makelaar blijft de makelaar van de andere partij. Dit betekent dat hij of zij primair de belangen van de verkoper behartigt en niet die van jou.

HOE KOOP JE EEN WONING VOOR DE BESTE PRIJS?

Laat je door een deskundige NVM-makelaar adviseren. Hoeveel is het huis waarop je wilt bieden echt waard? Wat is een reëel bod? Zijn er gebreken aan de woning? Moet ik overbieden en zo ja, hoeveel? Jouw eigen aankoopmakelaar zoekt alles voor je uit en zal vechten voor jouw belangen. Het aan- en verkopen van woningen is ons werk, dat is waar we goed in zijn én: dat vinden wij leuk. Wij begeleiden je graag bij één van de grootste aankopen in je leven.

ZORGELOOS AANKOPEN

Een NVM-aankoopmakelaar kan je tijd, geld en zorgen besparen. Zo geven we duidelijke informatie over bijvoorbeeld de historie van de woning, de omgeving en de bestemmingsplannen in de buurt. Daarnaast attenderen we je op zaken waar je zelf wellicht niet aan denkt, zoals wat je moet doen bij (verborgen) gebreken. Ook weten we of de vraagprijs wel reëel is en kunnen we voor jou de lastige onderhandelingen voeren. Wij ontzorgen je tijdens het hele aankooptraject. Ten slotte adviseren we je over de ontbindende voorwaarden die voor jou belangrijk kunnen zijn en begeleiden we je bij het eindtraject bij de notaris. Zo kun jij zonder zorgen de koopakte ondertekenen.

WIL JE MEER WETEN OVER ONZE AANKOOPMOGELIJKHEDEN?

Bel voor een gratis kennismakingsgesprek.

Onze dienstverlening:

- Inventarisatie van de woonwensen
- Hypotheekberekening voor de financiële mogelijkheden en het Hypotheker Certificaat.
- Via het NVM uitwisselingsstelsel word je dagelijks op de hoogte gehouden van het nieuwe aanbod van woningen welke valt binnen jouw zoekcriteria.
- We gaan je droomwoning samen bezichtigen en geven onze kritische en bouwkundige mening.
- Het doen van onderzoek naar bodemverontreiniging, bestemmingsplannen, bouwkundige staat, fundering, omgevingsfactoren, financiële positie en plannen van de V.v.E.
- Het adviseren over het uit te brengen van een strategisch bod en condities (openings-/ eindvoorstel, ontbindende voorwaarden voor financiering en/of bouwkundige keuring, aanvaarding, roerende zaken, notariskeuze en eventuele andere bijzonder voorwaarden).
- Het voeren van de onderhandelingen.
- Controle van de koopakte en begeleiding bij ondertekening.
- Controle van de eindafrekening en het concept van de akte van levering.
- Begeleiding bij eindinspectie en transport.

HYPOTHEEK

Welke hypotheek kies je, en bij wie? Ga je naar de bank of kies je voor een onafhankelijke hypotheekadviseur? Vergelijken is hierbij het sleutelwoord. Logischerwijs zal je eigen bank altijd haar eigen product aanraden. Of dat erg is? Ja! Want de grote Nederlandse banken bieden niet altijd de scherpste rente aan. De bank voelt wellicht vertrouwd, maar de verschillen tussen de hypotheek kunnen op lange termijn groot zijn. De moeite waar dus om je goed te laten adviseren. Na vergelijking selecteren ze de hypotheek met de gunstigste voorwaarden en desgewenst de laagste maandlasten. Zo ben je er zeker van dat je de beste deal krijgt.

NIEUWSGIERIG NAAR WAT WIJ VOOR JE KUNNEN BETEKENEN?

Onze adviseurs vergelijken alle banken en zoeken voor jou de beste deal. We werken samen met de grootste Nederlandse organisatie in het selecteren, adviseren en realiseren van hypotheek: Jazeker, De Hypotheker.

GRATIS WAARDEBEPALING

Plannen om een huis te kopen? En benieuwd naar de actuele waarde van je woning? Wij adviseren je graag tijdens dit proces.

Er zijn verschillende factoren die invloed hebben op de waarde van je woning. Denk aan grootte, afwerking, ligging, omgeving, bouwjaar. Onze makelaars leggen tijdens een gratis persoonlijk gesprek uit hoe de waarde van je woning tot stand komt. Wij geven inzicht in een reële marktwaarde en geven advies over de juiste vraagprijs.

Ook als je huis al lang te koop staat en je een second opinion wilt, zit je bij De Makelaers goed. Maak een afspraak voor een gratis waardebepaling zonder verplichtingen.

ACHT JAAR OP RIJ!

Met gepaste trots mogen wij ons voor de vierde maal 'De Beste Makelaar van Nederland' noemen. Op basis van de beoordelingen van onze opdrachtgevers op de site 'Wie is de Beste Makelaar' zijn wij al 8 jaar op rij verkopen tot De Beste Makelaar van Amsterdam



DE HYPOTHEKER EN DE MAKELAERS

“Al vanaf de start van De Makelaers werken we als Hypotheker graag samen. We streven beiden naar de hoogste kwaliteit van dienstverlening. Het is dan ook niet voor niets dat we goed bij elkaar passen en elkaar versterken. De klant staat bij ons centraal en die heeft belang bij een onafhankelijk en goed advies”. Dit zegt Chris van der Salm, directeur van 6 vestigingen van De Hypotheker in Amsterdam en omstreken. Hieronder zet hij uiteen wat De Hypotheker voor jou kan betekenen.

DROOMHUIS GEVONDEN? DE HYPOTHEKER HELPT JE BIJ DE FINANCIERING!

De Hypotheker is Nederlands grootste organisatie voor hypotheekadvies en bemiddeling bij alle financiële zaken rondom je eigen woning. We hebben al ruim 1 miljoen klanten mogen helpen met het grootste en leukste bezit in hun leven: hun (t)huis. De Hypotheker is volledig onafhankelijk: het belang van onze klanten staat altijd voorop. Op basis van jouw wensen en mogelijkheden vergelijken wij de hypotheke van meer dan 40 aanbieders. Dit doen we net zo lang tot we de beste deal gevonden hebben.

ALTIJD EEN HYPOTHEEK DIE BIJ JE PAST

Voordat je besluit om 'JA' te zeggen tegen een woning, is het aan te raden om even bij De Hypotheker langs te gaan. We doen zaken met alle belangrijke geldverstrekkers van Nederland. In ons advies stemmen we je wensen af op je mogelijkheden. Dat doen we transparant en eerlijk. Dus vertellen we het ook als het niet verstandig is om tot je limiet te gaan. Het is zaak om van tevoren goed vast te stellen hoeveel je maandelijks wil

uitgeven en bij welke soort hypotheek jij je het prettigst voelt. De Hypotheker helpt je bij het maken van de juiste keuze. Dat helpt jou bij je zoektocht naar een huis dat bij je past.

GOED VOORBEREID OP HET KOPEN VAN JE DROOMHUIS MET HET HYPOTHEKER CERTIFICAAT

Als je een huis koopt, wil je goed voorbereid zijn. Vraag je hypotheekadviseur daarom naar het Hypotheker Certificaat. Dit certificaat zorgt voor duidelijkheid over hoeveel je maximaal kunt lenen. Zo weet jij waar je aan toe bent en de verkoper van jouw droomhuis ook.

HOE HET WERKT

Je gaat in gesprek met één van onze adviseurs, waardoor hij inzicht krijgt in jouw persoonlijke (financiële) situatie. Hiervoor dien je ook wat documenten (digitaal) aan te leveren, zoals een recente salarisstrook en een overzicht van eventuele lopende leningen. Aan de hand van de verkregen informatie stelt de adviseur het Hypotheker Certificaat op. Hierop staat jouw maximale hypotheek aangegeven. Met dit certificaat kun je aantonen dat je je goed hebt voorbereid op de mogelijkheden tot het verkrijgen van een hypotheek. Hierdoor heeft de verkoper meer zekerheid dat jij als koper de financiering rond krijgt.



Jazeker. De Hypotheker.

KOM LANGS BIJ DE HYPOTHEKER

Wil je meer informatie over de financiering van jouw droomhuis? Onze adviseurs helpen je graag verder. Dit kan online, maar je bent ook welkom op één de vestigingen in Amsterdam Van Baerlestraat/Osdorp/Bos en Lommer, Zaandam, Purmerend of Amstelveen.



VEEL GESTELDE VRAGEN (FAQ)

Een huis kopen of verkopen doe je niet elke dag. Logisch dus, dat je allerlei vragen hebt. Wij van De Makelaers doen dit wel dagelijks. Daarom geven wij alvast antwoord op de meest gestelde vragen over het aankoop- en/of verkooptraject.

WANNEER BEN IK IN ONDERHANDELING?

Je bent pas in onderhandeling als de verkopende partij reageert op je bod door een tegenbod te doen. Je bent echter nog niet in onderhandeling als de verkopende makelaar aangeeft dat hij je bod met de verkoper zal bespreken.

MAG EEN MAKELAAR DOORGAAN MET BEZICHTIGINGEN ALS ER AL OVER EEN BOD WORDT ONDERHANDELD?

Ja, dat mag. Een onderhandeling hoeft namelijk nog niet tot een verkoop te leiden. Bovendien kan het zijn dat de verkoper graag wil weten of er meer belangstelling is. Overigens mag ook met meer dan één gegadigde tegelijk worden onderhandeld. Een NVM-makelaar moet dit wel duidelijk melden. De NVM-makelaar doet geen mededelingen over de hoogte van biedingen. Dit zou namelijk overbieden kunnen uitlokken.

WANNEER IK DE VRAAGPRIJS BIED, MOET DE VERKOPER DE WONING DAN AAN MIJ VERKOPEN?

Nee. De Hoge Raad heeft bepaald dat de vraagprijs moet worden gezien als een uitnodiging tot het doen van een bod. Ook als je de vraagprijs biedt, kan de verkoper dus nog beslissen of hij jouw bod aanvaardt of niet, of dat hij zijn makelaar een tegenbod laat doen.

KAN DE VERKOPER DE VRAAGPRIJS VAN EEN WONING TIJDENS DE ONDERHANDELING VERHOGEN?

Ja, de verkoper kan besluiten de vraagprijs te verhogen of te verlagen.

Daarnaast kun je als potentiële koper echter ook besluiten om tijdens de onderhandelingen jouw bod weer te verlagen. Zodra de verkopende partij een tegenbod doet, vervalt namelijk je eerder gedane bod.

HOE KOMT DE KOOP TOT STAND?

Als verkoper en koper het eens zijn over de belangrijkste zaken (zoals de prijs, de opleveringsdatum en de ontbindende voorwaarden), legt de verkopende makelaar de afspraken schriftelijk vast in een koopakte. Ontbindende voorwaarden zijn hierin een belangrijk onderwerp. Je krijgt als koper niet automatisch een ontbindende voorwaarde.

Wil je bijvoorbeeld een ontbindende voorwaarde voor de financiering, dan moet je dit melden bij het uitbrengen van je bod. Zodra beide partijen de

koopakte hebben ondertekend en de koper een afschrift van deze akte heeft ontvangen, treedt voor jou als particuliere koper de wettelijke bedenktijd van drie dagen in werking.

MAG EEN MAKELAAR VAN DE NVM TIJDENS DE ONDERHANDELING HET SYSTEEM VAN VERKOOP WIJZIGEN?

Ja, dat mag. Soms zijn er zo veel belangstellenden die de vraagprijs bieden of benaderen, dat het moeilijk te bepalen is wie de beste koper is. In dat geval kan de verkopende makelaar - in overleg met de verkoper - besluiten de lopende onderhandelingen af te breken en de biedprocedure te wijzigen om vervolgens te kiezen voor bijvoorbeeld een inschrijvingsprocedure. Hierbij hebben alle bidders een gelijke kans om het hoogste bod uit te brengen.

MOET EEN MAKELAAR ALS EERSTE MET MIJ IN ONDERHANDELING GAAN ALS IK DE EERSTE BEN DIE BELT VOOR EEN BEZICHTIGING OF ALS IK ALS EERSTE EEN BOD UITBRENG?

Nee. De verkopende makelaar bepaalt samen met de verkoper de verkoopprocedure. Hij heeft wel de plicht jou daarover te informeren. Heb je serieus belangstelling, vraag de makelaar dan wat jouw positie is. Dat kan teleurstelling voorkomen.

ZIT DE MAKELAARSCOURTAGE IN DE 'KOSTEN KOPER'?

Nee, onder 'kosten koper' vallen de kosten die de overheid koppelt aan de overdracht van een woning. Dat zijn de overdrachtsbelasting (2%), de notariskosten voor het opmaken van de leveringsakte en de kosten voor het inschrijven daarvan in de registers. Daarnaast moet de koper rekening te houden met de (notaris)kosten voor de opmaak en inschrijving van de hypotheekakte.

Heeft de verkopende partij een makelaar ingeschakeld om de woning te verkopen, dan komen de kosten hiervan voor zijn rekening. De verkopende makelaar is belangenbehartiger van de verkoper en niet van jou als koper. Om deze reden is het verstandig om zelf een makelaar van de NVM in te schakelen. De makelaarscourtage voor een aankopende makelaar komt we voor rekening van de koper.

IS ER EEN REGELING INHOUDENDE EEN "OPKOOPBESCHERMING" VAN TOEPASSING?

Koper dient daar zelf onderzoek naar te doen. Indien er sprake is van een zelfbewoningsplicht verklaren partijen dat de daarop betrekking regeling is/ wordt nageleefd, ieder voor zover het hen betreft.

INTERESSE?

Neem contact met ons op



Nina en Yara

Nieuwpoortstraat 82
1055 RZ Amsterdam
020-215 6 215
info@demakelaers.nl
demakelaers.nl

 **De
Makelaers**