



Schoneveld 1 I 222

4511 HR

Breskens

Vraagprijs € 369.000 k.k.



www.tournoismakelaardij.nl

Oranjeplein 2, 4511 CL Breskens

0031 11 738 5080

info@tournoismakelaardij.nl

www.tournoismakelaardij.nl

kenmerken

Woonoppervlakte	92 m ²
Perceeloppervlakte	436 m ²
Inhoud	342 m ³
Verwarming	c.v.-ketel
Aantal kamers	4
Aantal slaapkamers	3
Bouwjaar	2011
Energielabel	C
Isolatie	dubbel glas, volledig geïsoleerd



beschrijving

Op het geliefde vakantiepark EuroParcs Schoneveld staat dit charmante en ruime chalet, type Veranda. De woning beschikt over een royaal terras met overkapping en een volledig omheinde tuin, waardoor u hier volop kunt genieten van privacy, rust en het buitenleven. De groene omgeving en de ligging nabij de Zeeuwse kust maken dit een heerlijke plek om tot rust te komen en te genieten van alles wat de omgeving te bieden heeft.

Het chalet is gelegen op een royaal perceel van 436 m² eigen grond en biedt dankzij de praktische indeling verrassend veel ruimte en comfort. De ruime woonkamer met open keuken vormt het centrale punt van de woning en is een fijne plek om samen te genieten met familie en vrienden. De open keuken is praktisch ingericht en zorgt voor een gezellige verbinding met de woonkamer. Daarnaast beschikt het chalet over drie slaapkamers en een ruime badkamer, waardoor er voldoende mogelijkheden zijn voor zowel eigen gebruik als het ontvangen van gasten.

Bent u op zoek naar een recreatiewoning aan de Zeeuwse kust waar u zowel zelf kunt ontspannen als gasten kunt ontvangen? Dan is dit chalet zeker een bezichtiging waard.

Indeling

U betreedt de woning via de hal met toegang tot de badkamer. De badkamer is voorzien van een inloopdouche, wastafelmeubel en toilet. Vanuit hier heeft u toegang tot de lichte en royale woonkamer, die dankzij de grote raampartijen een prettige sfeer en veel daglicht biedt. Via de schuifpui loopt u direct door naar het overdekte terras, waar u al vroeg in het seizoen comfortabel buiten kunt zitten.

De nette open keuken sluit naadloos aan op de woonkamer en is uitgerust met diverse inbouwapparatuur, waaronder een 4-pits gaskookplaat, afzuigkap, combi-oven, vaatwasser, koelkast en een diepvries.

Het chalet beschikt over drie comfortabele slaapkamers. Daarnaast is er een handige wasruimte/berging en een separate toiletruimte aanwezig.

Tuin

De nette omheinde tuin beschikt over een ruim verhoogd terras voor een gezellige zit- en eethoek. Daarnaast beschikt de tuin over een tweede terras met windschermen. Onder de royale overkapping zit u beschermt tegen zon en wind. Tevens is er een vrijstaande houten tuinhuis aanwezig voor fietsen en strandspullen.

Deze informatie is door ons met de nodige zorgvuldigheid samengesteld. Onzerzijds wordt echter geen enkele aansprakelijkheid aanvaard voor enige onvolledigheid, onjuistheid of anderszins, dan wel de gevolgen daarvan. Alle opgegeven maten en oppervlakten zijn indicatief.

Toelichtingsclausule NEN2580

*De Meetinstructie is gebaseerd op de NEN2580. De Meetinstructie is bedoeld om een meer eenduidige manier van meten toe te passen voor het geven van een **indicatie** van de gebruiksoppervlakte. De Meetinstructie sluit verschillen in meetuitkomsten niet volledig uit, door bijvoorbeeld interpretatieverschillen, afrondingen of beperkingen bij het uitvoeren van de meting.*

vervolg beschrijving

Bouwjaar: 2011

Kozijnen: kunststof kozijnen voorzien van dubbel glas

Verwarming: cv-ketel uit 2011

Bijzonderheden:

* tuinverlichting vernieuwd in 2025;

* airconditioning woonkamer geplaatst in 2025;

* onderhoudsvriendelijke omheinde tuin;

* beschikt over horren;

* gelegen op loopafstand van strand en zee:

* het chalet wordt niet verhuurd, wel goede mogelijkheden hiervoor;

* energielabel C.

Europarcs Schoneveld ligt aan één van de mooiste en schoonste stranden van Zeeland.

Het vakantiepark ligt ten westen van het dorp Breskens. In Breskens vindt u, naast prachtige stranden, een jachthaven, gezellige restaurants met terrassen en diverse winkels.

Europarcs Schoneveld biedt diverse faciliteiten:

* overdekt zwembad;

* fiets- en skelterverhuur;

* bowlingbaan;

* airtrampoline;

* diverse horecagelegenheden op loopafstand;

* supermarkt.

In de directe nabijheid van het park is er eveneens een overdekte speeltuin en een minigolf.

beschreibung

In dem beliebten Ferienpark EuroParcs Schoneveld befindet sich dieses charmante und geräumige Chalet vom Typ „Veranda“. Das Haus verfügt über eine großzügige, überdachte Terrasse und einen vollständig umzäunten Garten, sodass Sie hier Privatsphäre, Ruhe und das Leben im Freien in vollen Zügen genießen können. Die grüne Umgebung und die Lage in der Nähe der zeeländischen Küste machen diesen Ort zu einem wunderbaren Rückzugsort, an dem Sie zur Ruhe kommen und alles genießen können, was die Umgebung zu bieten hat.

Das Chalet befindet sich auf einem großzügigen Grundstück von 436 m² und bietet dank der praktischen Aufteilung überraschend viel Platz und Komfort. Das geräumige Wohnzimmer mit offener Küche bildet den Mittelpunkt des Hauses und ist ein schöner Ort, um gemeinsam mit Familie und Freunden Zeit zu verbringen. Die offene Küche ist praktisch eingerichtet und sorgt für eine gemütliche Verbindung zum Wohnzimmer. Darüber hinaus verfügt das Chalet über drei Schlafzimmer und ein geräumiges Badezimmer, sodass es sowohl für den Eigenbedarf als auch für den Empfang von Gästen ausreichend Möglichkeiten bietet.

Sind Sie auf der Suche nach einer Ferienimmobilie an der Küste von Zeeland, in der Sie sich sowohl selbst entspannen als auch Gäste empfangen können? Dann ist dieses Chalet auf jeden Fall eine Besichtigung wert.

Aufteilung

Sie betreten die Wohnung über den Flur, von dem aus Sie Zugang zum Badezimmer haben. Das Badezimmer ist mit einer begehbaren Dusche, einem Waschbecken und einer Toilette ausgestattet. Von hier aus gelangen Sie in das helle und großzügige Wohnzimmer, das dank der großen Fensterfronten eine angenehme Atmosphäre und viel Tageslicht bietet. Durch die Schiebetür gelangen Sie direkt auf die überdachte Terrasse, auf der Sie schon früh in der Saison bequem im Freien sitzen können.

Die gepflegte offene Küche geht nahtlos in das Wohnzimmer über und ist mit verschiedenen Einbaugeräten ausgestattet, darunter ein 4-Flammen-Gasherd, eine Dunstabzugshaube, ein Kombi-Backofen, ein Geschirrspüler, ein Kühlschrank und ein Gefrierschrank.

Das Chalet verfügt über drei komfortable Schlafzimmer. Darüber hinaus gibt es einen praktischen Wasch-/Abstellraum und ein separates WC.

Garten

Der gepflegte, umzäunte Garten verfügt über eine großzügige, erhöhte Terrasse für einen gemütlichen Sitz- und Essbereich. Außerdem verfügt der Garten über eine zweite Terrasse mit Windschutz. Unter der großzügigen Überdachung sitzen Sie geschützt vor Sonne und Wind. Zudem gibt es ein freistehendes Gartenhäuschen aus Holz für Fahrräder und Strandutensilien.

Baujahr: 2011

Fensterrahmen: Kunststofffenster mit Doppelverglasung

Heizung: Heizkessel aus dem Jahr 2011

beschreibung

Besonderheiten:

- * Gartenbeleuchtung im Jahr 2025 erneuert;
- * Klimaanlage im Wohnzimmer im Jahr 2025 installiert;
- * pflegeleichter, umzäunter Garten;
- * mit Insektenschutzgittern ausgestattet;
- * in Laufnähe zum Strand und zum Meer gelegen:
- * das Chalet wird derzeit nicht vermietet, bietet jedoch gute Möglichkeiten hierfür;
- * Energieeffizienzklasse C.

Europarcs Schoneveld liegt an einem der schönsten und saubersten Strände von Zeeland. Der Ferienpark liegt westlich des Dorfes Breskens. In Breskens finden Sie neben wunderschönen Stränden einen Yachthafen, gemütliche Restaurants mit Terrassen und verschiedene Geschäfte.

Europarcs Schoneveld bietet verschiedene Einrichtungen:


- * Hallenbad;
- * Fahrrad- und Go-Kart-Verleih;
- * Bowlingbahn;
- * Lufttrampolin;
- * verschiedene Gastronomiebetriebe in Laufnähe;
- * Supermarkt.

In unmittelbarer Nähe des Parks gibt es außerdem einen überdachten Spielplatz und eine Minigolfanlage.

foto's





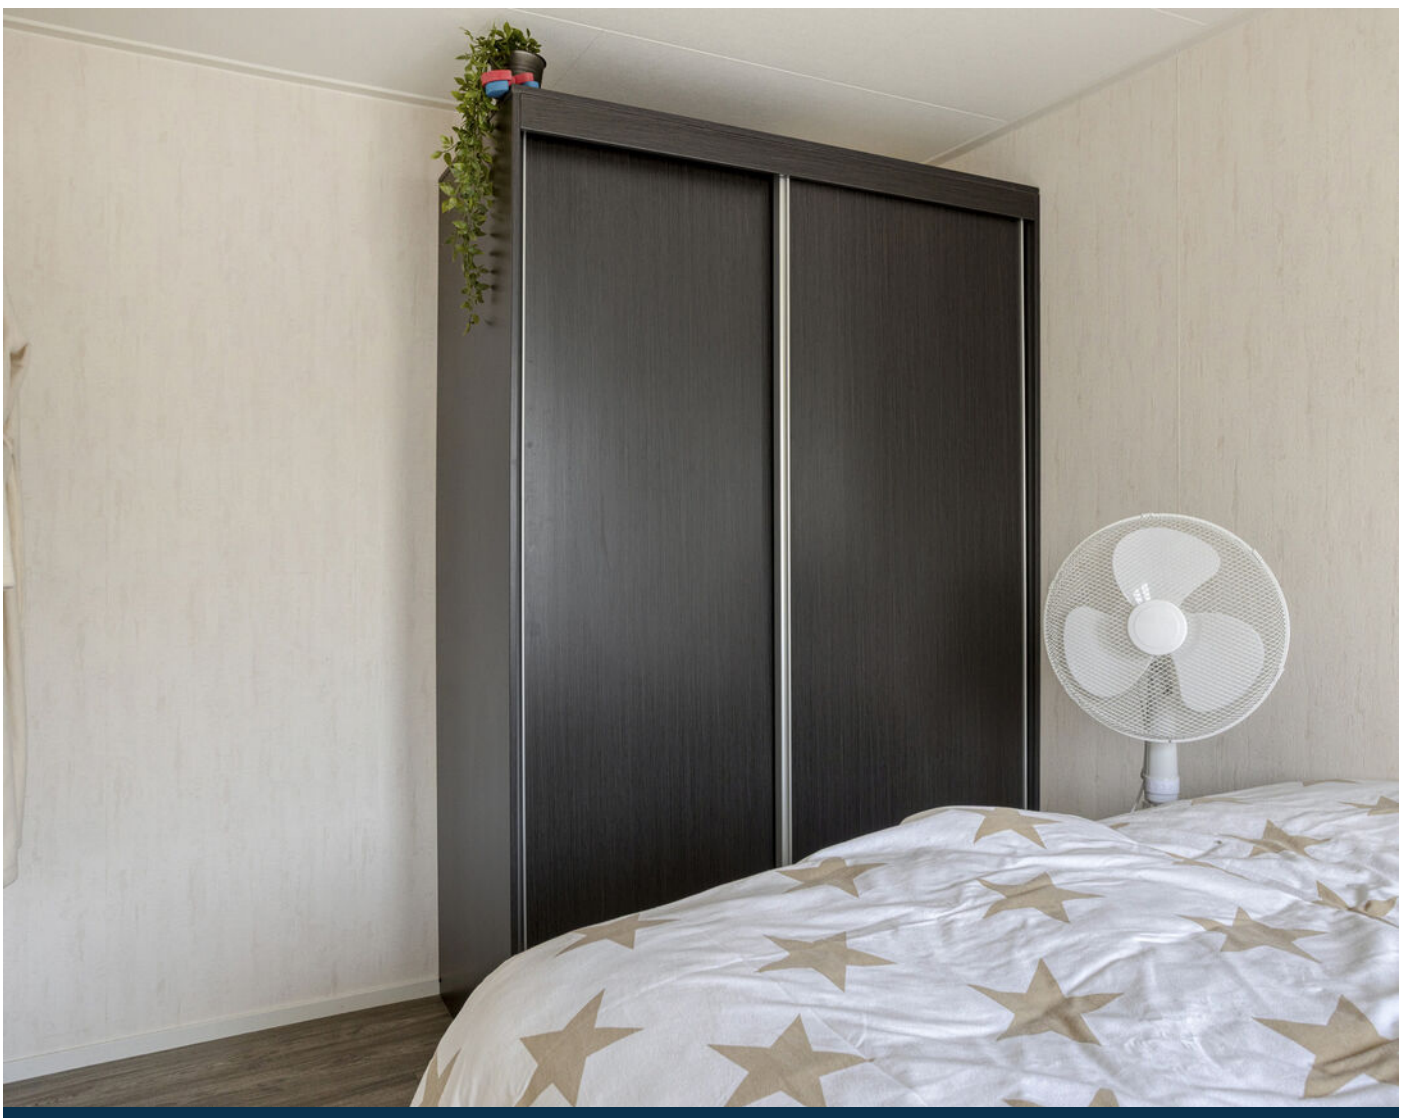










plattegrond



plattegrond

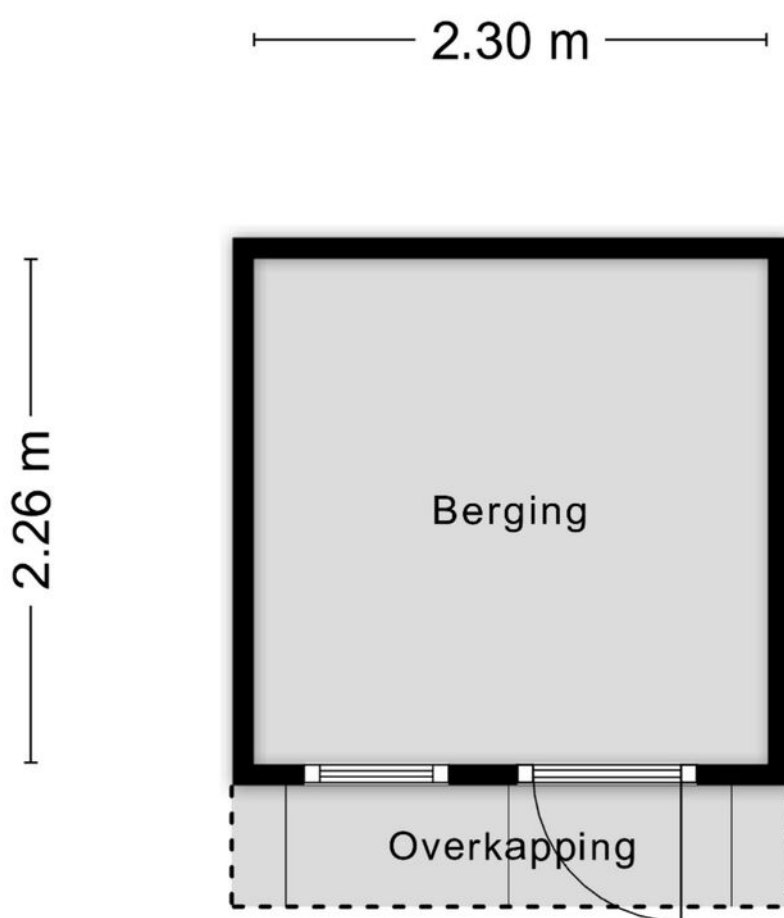



Aan de plattegronden kunnen geen rechten worden ontleend
© Zibber www.zibber.nl

kadaster

Kadastrale kaart



Uw referentie: 4511 HR I 222

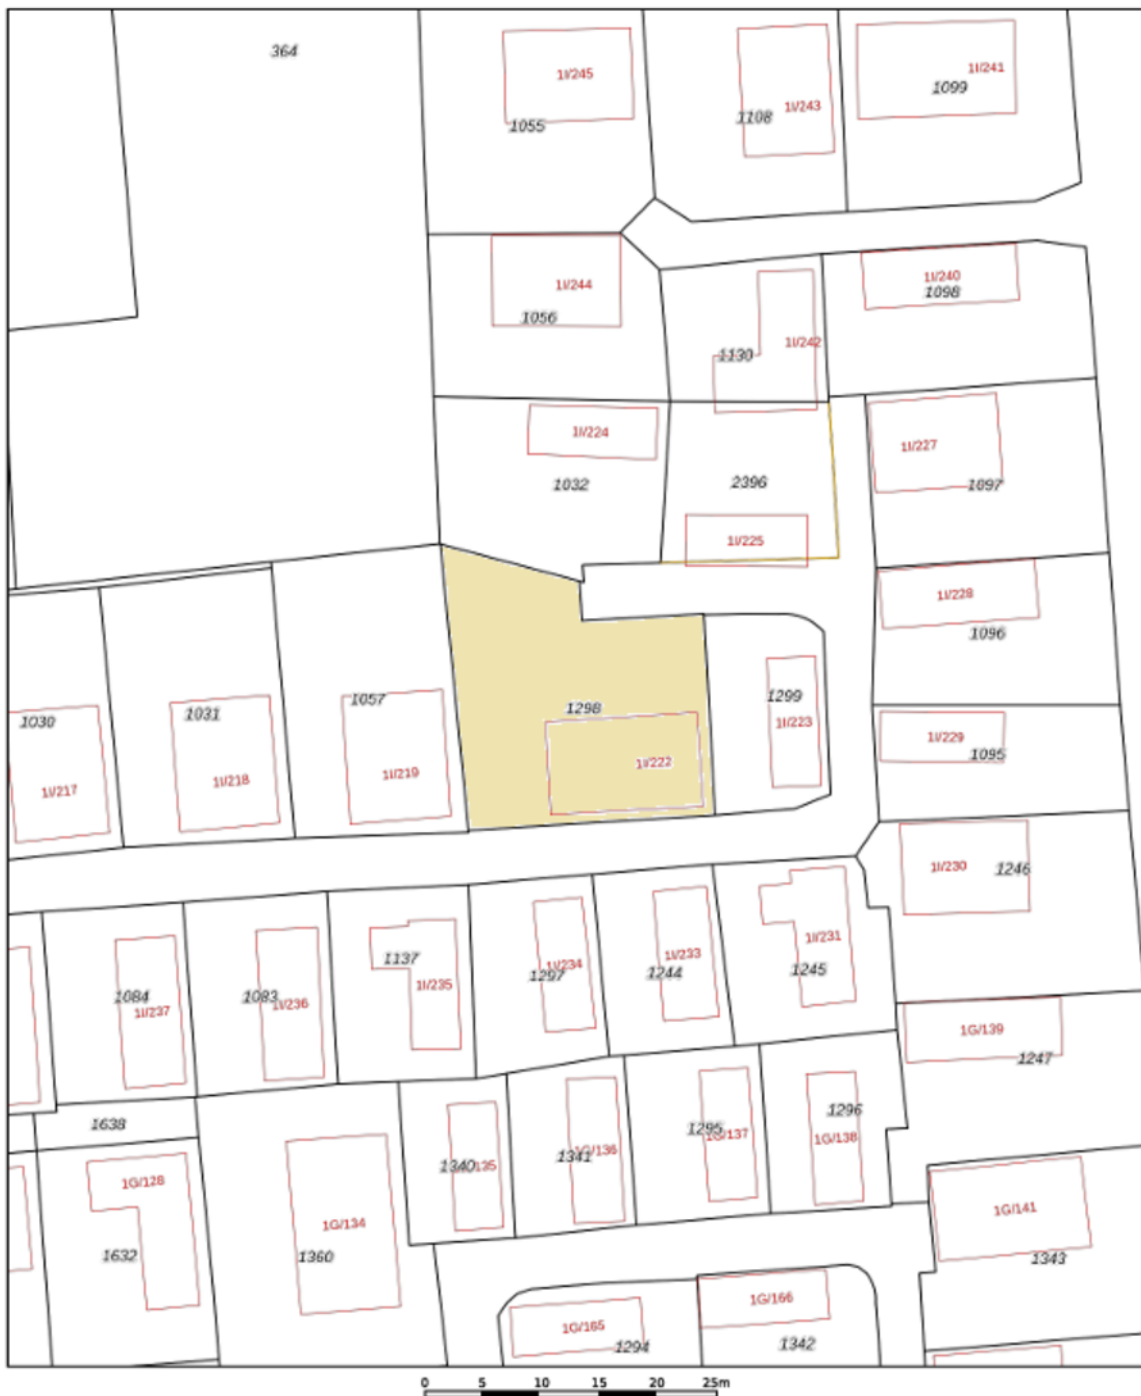

<p>12345 Deze kaart is noordgericht</p> <p>25 Perceelnummer</p> <p>Huisnummer</p> <p>Vastgestelde kadastrale grens</p> <p>Voorlopige kadastrale grens</p> <p>Administratieve kadastrale grens</p> <p>Bebouwing</p>	<p>Schaal 1: 500</p> <p>Kadastrale gemeente Oostburg</p> <p>Sectie EL</p> <p>Perceel 1298</p>	<p>Aan dit uittreksel kunnen geen betrouwbare maten worden ontleend. De Dienst voor het kadaster en de openbare registers behoudt zich de intellectuele eigendomsrechten voor, waaronder het auteursrecht en het databankenrecht.</p>	
---	-----------------------------------------------------------------------------------------------	---	---------------------------------------------------------------------------------------

Voor een eenskluidig uittreksel, geleverd op 28 april 2026
De bewaarder van het kadaster en de openbare registers

locatie op de kaart

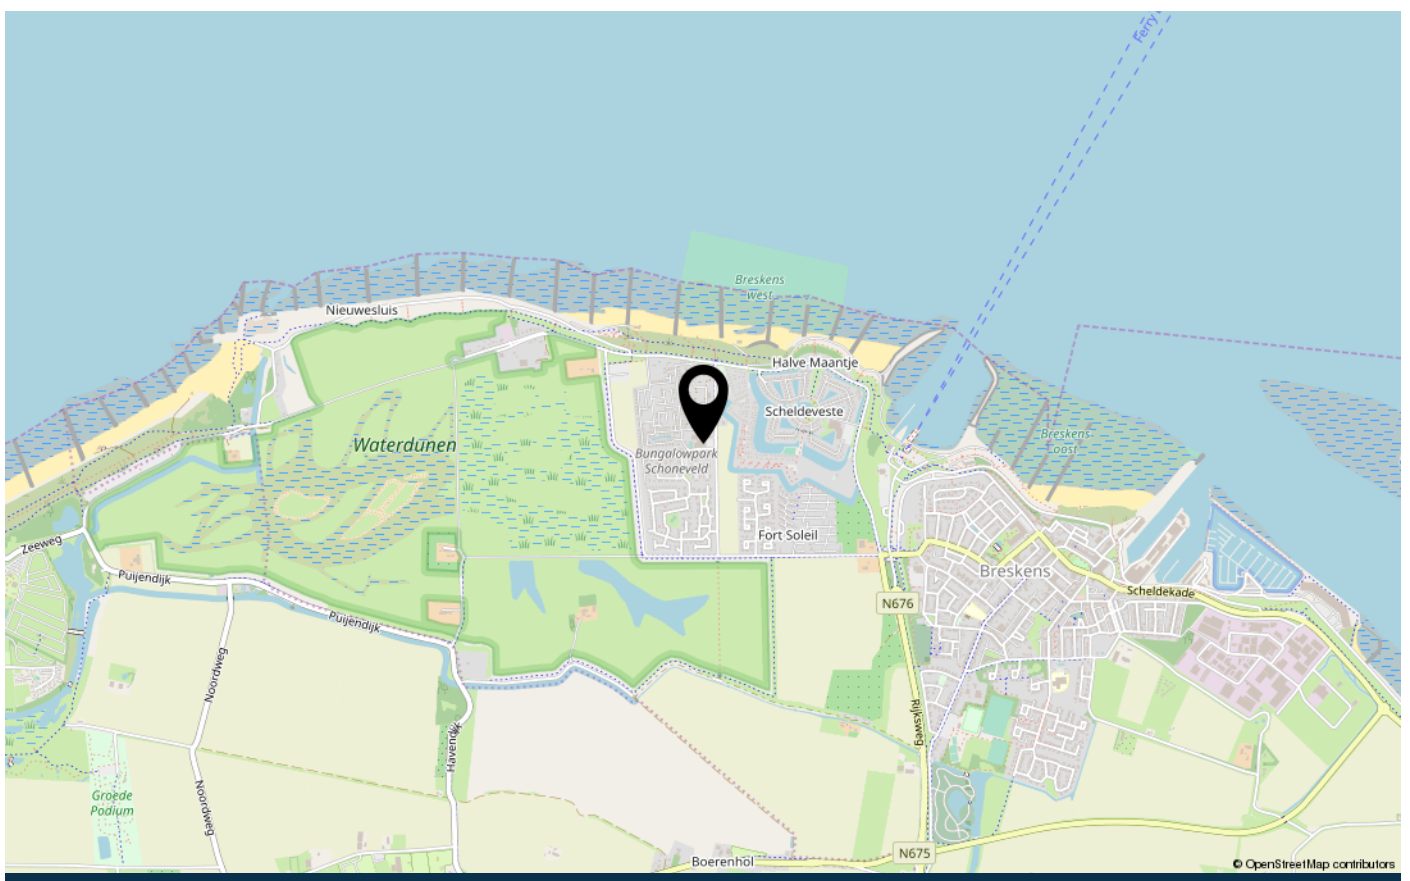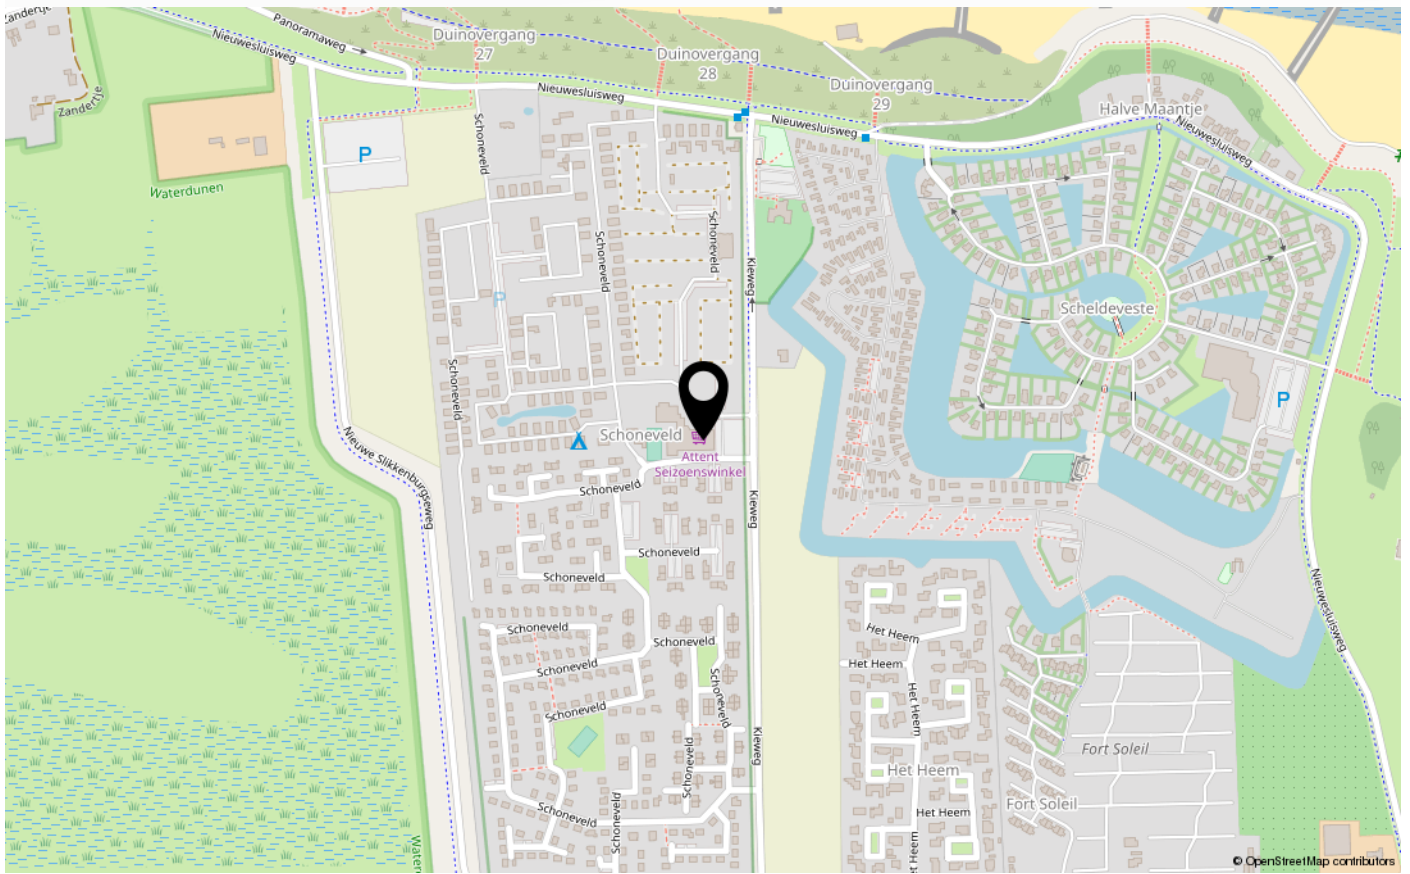

over Tournois Makelaardij

Tournois Makelaardij is al vier generaties lang een vertrouwd begrip in Zeeuws-Vlaanderen. Dankzij onze diepewortelde lokale kennis en jarenlange ervaring zijn wij dé makelaar voor wie zekerheid en kwaliteit zoekt.

Door onze ligging aan de Zeeuws-Vlaamse kust bieden wij naast een ruim aanbod aan permanente woningen ook een breed scala aan recreatiewoningen aan. Wonen, investeren of recreëren: bij ons bent u aan het juiste adres.

Vanuit ons kantoor in het centrum van Breskens begeleiden wij u persoonlijk en deskundig bij de aan- en verkoop van woningen en bedrijfsonroerend goed. Daarnaast kunt u bij ons terecht voor verhuur, taxaties en verzekeringen. Ons NVM-lidmaatschap staat garant voor betrouwbare, professionele en transparante dienstverlening.

Ons team brengt ervaring en jong talent samen en is volledig op de hoogte van de nieuwste trends, digitale tools en marktontwikkelingen.

Emile Tournois en Marijke Aarnoutse zijn Register Makelaar-Taxateur en begeleiden u bij verkoopgesprekken, bezichtigingen en taxaties.

Martijn Tournois, NVM-makelaar, is actief betrokken bij verkoopgesprekken en bezichtigingen.

Chanella de Ruijscher en Monique Tournois heten u welkom op kantoor en zijn uw professionele aanspreekpunt.



veelgestelde vragen

Wanneer ben ik in onderhandeling?

U kunt niet afdwingen dat u in onderhandeling bent. U bent pas in onderhandeling als verkoper reageert op uw bod. Dus: als de verkoper een tegenbod doet. Ook kan de verkopende makelaar uitdrukkelijk aangeven dat hij met u in onderhandeling is. U bent niet in onderhandeling als de verkopende makelaar aangeeft dat hij uw bod met de verkoper zal overleggen.

Mag een makelaar doorgaan met bezichtigingen als er al over een bod onderhandeld wordt?

Dat mag. Een onderhandeling hoeft nog niet tot een verkoop te leiden. De verkoper zal graag willen weten of er meer belangstelling is. De 1e bidder hoeft nog niet de beste te zijn. Vaak zal de verkopende makelaar aan belangstellenden vertellen dat de woning, zoals dat heet, "onder bod" is. De makelaar zal geen mededelingen doen over de hoogte van de biedingen. Dit zou het overbieden kunnen uitlokken. Vraag de makelaar naar de te volgen procedure, indien u óók een bod wenst uit te brengen.

Kan verkoper de vraagprijs van een woning tijdens de onderhandeling verhogen?

Het antwoord is ja. De vraagprijs is alleen een uitnodiging tot het doen van een bod. Als de verkopende partij een bod aanvaardt, dan is er sprake van een koop. Als de verkoper een tegenbod doet dat afwijkt van het bod dat de verkopende partij eerder heeft gedaan, dan vervalt het eerdere bod van de verkopende partij. Dus ook als de partijen "naar elkaar toekomen" in het biedingsproces, kan de verkoper ineens besluiten om toch zijn tegenbod weer te verhogen en de koper om zijn bod weer te verlagen.

Word ik koper als ik de vraagprijs bied?

Nee niet automatisch. De vraagprijs is een uitnodiging tot het doen van een bod. Als u de vraagprijs biedt, doet u een bod. De verkoper kan dan nog beslissen of hij uw bod wel of niet aanvaardt of dat hij zijn makelaar een tegenbod laat doen.

Mag een makelaar tijdens de onderhandeling het systeem van verkoop wijzigen?

Dat mag. Eén van de partijen mag de onderhandeling beëindigen. Soms zijn er zoveel belangstellenden dat het moeilijk is te bepalen wie de beste koper is. In dat geval kan de verkopende makelaar – natuurlijk in overleg met de verkoper – besluiten de lopende onderhandeling af te breken en de biedprocedure te wijzigen. Uiteraard dient hij eerst de eventuele gedane toezeggingen na te komen. De makelaar kiest bijvoorbeeld voor een inschrijvingsprocedure. Alle bidders hebben een gelijke kans om het hoogste (uiterste) bod uit te brengen. Vraag bij uw makelaar naar de te volgen procedure.

Is er een Move-dossier voor kijkers?

Het kopen van een huis is vaak een spannende stap. Daarom is het belangrijk dat u alle relevante informatie over het huis tot uw beschikking heeft. Zodra we een bezichtiging met u hebben gepland krijgt u toegang tot een account bij Move.nl. Hierin vindt u de brochure, plattegronden, foto's, lijst van zaken, vragenlijst en eventueel aanvullende informatie over het huis.

Hoe plaats ik mijn bod via Move?

Als u na de bezichtiging enthousiast bent geworden over deze woning en u wilt een bod uitbrengen dan gaat dit digitaal via uw move account op Move.nl. Hier kunt u uw voorstel doen. Het gaat om het bedrag, de datum voor de sleutel overdracht en de ontbindende voorwaarden. Uw bod wordt op een juiste manier vastgelegd en komt uiteindelijk in het biedlogboek te staan. Als u niet goed overweg kunt met het digitale systeem dan kunt u uiteraard met ons contact opnemen met uw voorstel. Wij zetten uw voorstel dan in het systeem. Zo komt het ook in het biedlogboek

Als ik de eerste ben die belt voor een bezichtiging, als ik de eerste ben die de woning bezichtigt of als ik de eerste ben die een bod uitbrengt, moet de makelaar in deze gevallen ook het eerste met mij in onderhandeling gaan?

veelgestelde vragen

Op deze drie vragen is het antwoord nee. De verkopende makelaar bepaalt samen met de verkoper de verkoopprocedure. De verkopende makelaar heeft wel de verplichting u daarover te informeren. Het is verstandig als u serieuze belangstelling heeft, de makelaar te vragen wat uw positie is. Dat kan veel teleurstelling voorkomen.

Zit de makelaarscourtage in de "kosten koper"?

Nee, voor rekening van de koper komen de kosten die de overheid "hangt" aan de overdracht van de woning. Dat is de overdrachtsbelasting. Tevens komen voor rekening van de koper de kosten van de notaris voor het opmaken van de leveringsakte en het inschrijven daarvan in de registers, taxatiekosten en eventueel de kosten voor een bouwkundige keuring. Als de verkoper een makelaar inschakelt om zijn woning te verkopen, dan moet hij zelf met de makelaar afrekenen voor deze dienst(makelaarscourtage). De makelaar dient bij de verkoop vooral het belang van de verkoper, dus niet dat van de koper. Het kan daarom eveneens voor de koper van belang zijn een eigen makelaar in te schakelen.

Wat is overdrachtsbelasting en welk tarief geldt?

Overdrachtsbelasting is de belasting die u betaalt bij de aankoop van een woning of ander onroerend goed. Vanaf 1 januari 2026 gelden de volgende tarieven:

- 0% (startersvrijstelling): voor kopers jonger dan 35 jaar die een woning kopen voor eigen bewoning met een maximale koopsom van € 555.000,-. Deze vrijstelling mag u slechts één keer gebruiken.
- 2%: voor kopers die niet in aanmerking komen voor de startersvrijstelling, mits u de woning zelf gaat bewonen.
- 8%: wanneer u de woning niet zelf gaat bewonen, bijvoorbeeld bij verhuur of gebruik als recreatiewoning.
- 10,4%: voor overige onroerende zaken, zoals garages of bedrijfsonroerend goed.

Onderzoekplicht van de koper

Wij gaan ervan uit dat u, vóór dat u een bod uitbrengt op de woning, onderzoek heeft verricht naar alle aspecten, die in het algemeen en voor u in het bijzonder van belang zijn bij het nemen van uw aankoopbeslissing. Daartoe behoort minimaal het bestuderen van de informatie, die door ons wordt aangeboden, het inwinnen van informatie bij de gemeente en een onderzoek naar uw financiële mogelijkheden.

Belangrijke documentatie bij het aankopen van een woning:

- * eigendomsbewijs van de woning;
- * lijst van roerende zaken;
- * kadastraal uittreksel.

Aanvullende documentatie indien het een appartement betreft:

- * akte van splitsing;
- * reglement van splitsing;
- * Huishoudelijk reglement.

Drie dagen bedenktijd

Als de schriftelijke overeenkomst eenmaal is getekend, dan heeft de koper het recht om binnen drie dagen nadat de koopovereenkomst ter hand is gesteld, van de koop af te zien. De koper hoeft hiervoor geen reden op te geven. De gedachte achter deze bedenktijd is dat de koper nog de gelegenheid heeft om deskundigen te raadplegen.

De termijn van drie dagen is zodanig, dat daarin in ieder geval twee werkdagen moeten vallen. De verkoper heeft geen bedenktijd. Naast deze bedenktermijn van drie dagen kunnen uiteraard nog steeds de gebruikelijke ontbindende voorwaarden worden opgenomen, bijvoorbeeld voor het verkrijgen van een hypothecaire geldlening of een woonvergunning. De bedenktijd van drie dagen kan niet worden uitgesloten.

Heeft u elders een leuke woning gezien? Informeer naar de mogelijkheden van aankoopbemiddeling of taxatie.

contact

Wij danken u hartelijk voor de getoonde interesse in dit pand.

Voor meer informatie of voor het maken van een afspraak kunt u contact met ons opnemen.

Wir danken Ihnen herzlich für Ihre Interesse für dieses Haus.

Für mehr informationen und/oder einen Besichtigungstermin können Sie uns anrufen oder eine E-mail schicken.

Tournois Makelaardij

Oranjeplein 2, 4511 CL Breskens

info@tournoismakelaardij.nl

+31 11 738 5080

www.tournoismakelaardij.nl

Ons kantoor is geopend: maandag t/m vrijdag 9.00 - 12.00 en 13.00 - 17.00 uur. Zaterdag geopend op afspraak.

Unser büro ist geöffnet: Montag bis Freitag von 9.00 bis 12.00 und 13.00 bis 17.00 Uhr. Geöffnet am Samstag nach Terminvereinbarung.





INTERESSE IN DEZE WONING?

Neem dan vrijblijvend contact op met ons kantoor



www.tournoismakelaardij.nl
Oranjeplein 2, 4511 CL Breskens
0031 11 738 5080
info@tournoismakelaardij.nl
www.tournoismakelaardij.nl