



**Praamstraat 40**  
**8102 HN Raalte**

## KENMERKEN

|                    |                    |
|--------------------|--------------------|
| Vraagprijs         | € 575.000 k.k.     |
| Woonoppervlakte    | 169 m <sup>2</sup> |
| Perceeloppervlakte | 739 m <sup>2</sup> |
| Inhoud             | 655 m <sup>3</sup> |
| Bouwjaar           | 1989               |
| Energielabel       | C                  |

## OMSCHRIJVING

### **Op bedrijventerrein De Zegge in Raalte gelegen vrijstaande woning op een royale kavel van 739 m<sup>2</sup>**

Deze verrassend ruime vrijstaande woning biedt een uitstekende combinatie van comfort, ruimte en veelzijdigheid. Gelegen op een royaal perceel van maar liefst 739 m<sup>2</sup> geniet u hier van veel privacy, een ruime tuin en voldoende parkeergelegenheid op eigen terrein. De woning is volledig geïsoleerd, beschikt over energielabel C en is grotendeels voorzien van onderhoudsvriendelijke kunststof kozijnen.

Een belangrijk pluspunt van deze woning is het complete woonprogramma op de begane grond. Met twee slaapkamers, een badkamer en een extra kantoorruimte is levensloopbestendig wonen uitstekend mogelijk. Daarnaast biedt de verdieping nog eens drie slaapkamers en een tweede badkamer, waardoor de woning ook perfect geschikt is voor grotere gezinnen of werken aan huis.

#### **Begane grond**

Via de entree komt u in de hal met meterkast en toiletruimte. De ruime woonkamer is een heerlijke leefruimte dankzij de grote hoeveelheid daglicht, de sfeervolle houten vloer en de gezellige houtkachel. De openslaande deuren zorgen voor een directe verbinding met de tuin en het terras, waardoor binnen en buiten naadloos in elkaar overlopen.

De gesloten keuken is voorzien van diverse inbouwapparatuur en biedt voldoende werk- en bergruimte. Aansluitend bevindt zich de praktische bijkeuken met opstelling van de cv-installatie, een extra keukenblok en aansluitingen voor de wasmachine.

Op de begane grond bevinden zich twee slaapkamers. De grootste slaapkamer beschikt over een badkamer en-suite met douche, wastafel en toilet. De tweede slaapkamer is ook ideaal te gebruiken als hobby/speelkamer en beschikt over een directe deur naar buiten.

Daarnaast is er een separate kantoorruimte aanwezig met een eigen toegangsdeur van buitenaf. Dit maakt de ruimte bijzonder geschikt voor thuiswerken, een praktijk aan huis of als hobbyruimte. In combinatie met de naastgelegen slaapkamer, die bijvoorbeeld als praktijkruimte kan worden gebruikt, kan de kantoorruimte tevens fungeren als wachtruimte.

#### **Eerste verdieping**

De overloop geeft toegang tot drie slaapkamers en praktische bergruimte achter de schuine dakvlakken. De ouderslaapkamer is voorzien van vaste kasten en geeft toegang tot het ruime dakterras. De tweede badkamer beschikt over een douche, ligbad, wastafel en toilet, waardoor ook op deze verdieping alle comfort aanwezig is. Vanuit de bergruimte is middels een trap de bergzolder bereikbaar. Voor extra wooncomfort zijn de slaapkamers op deze verdieping voorzien van rolluiken.

#### **Tweede verdieping**

Bergzolder met extra opslagmogelijkheden.

# OMSCHRIJVING

## **Bijzonderheden**

- Energielabel C
- Ruim perceel van 739 m<sup>2</sup>
- Volledig geïsoleerd
- Grotendeels voorzien van kunststof kozijnen
- Vloerverwarming op de begane grond in de keuken, bijkeuken en badkamer
- Levensloopbestendig wonen mogelijk
- Twee badkamers
- Vijf slaapkamers en een kantoorruimte
- Op fietsafstand van het centrum van Raalte en het NS-station

## **Buiten en tuin**

De ruime oprit biedt plaats aan meerdere auto's. De royale tuin rondom de woning vormt een heerlijke plek om te ontspannen en biedt veel privacy. Het terras is voorzien van een zonneschermbord zodat u ook op zonnige dagen comfortabel buiten kunt zitten. Daarnaast beschikt de tuin over een stenen berging met aangrenzende overkapping, ideaal voor extra opslag of een gezellige buitenruimte.

## **Bestemming**

Conform het vigerende bestemmingsplan is de bestemming "bedrijventerrein" met functieaanduidingen: bedrijfswoning, bedrijf tot en met categorie 3.2. Wij adviseren u voorafgaand aan een bezichtiging nader te laten informeren over de bestemming door ons, de gemeente Raalte en uw geldverstrekker.




































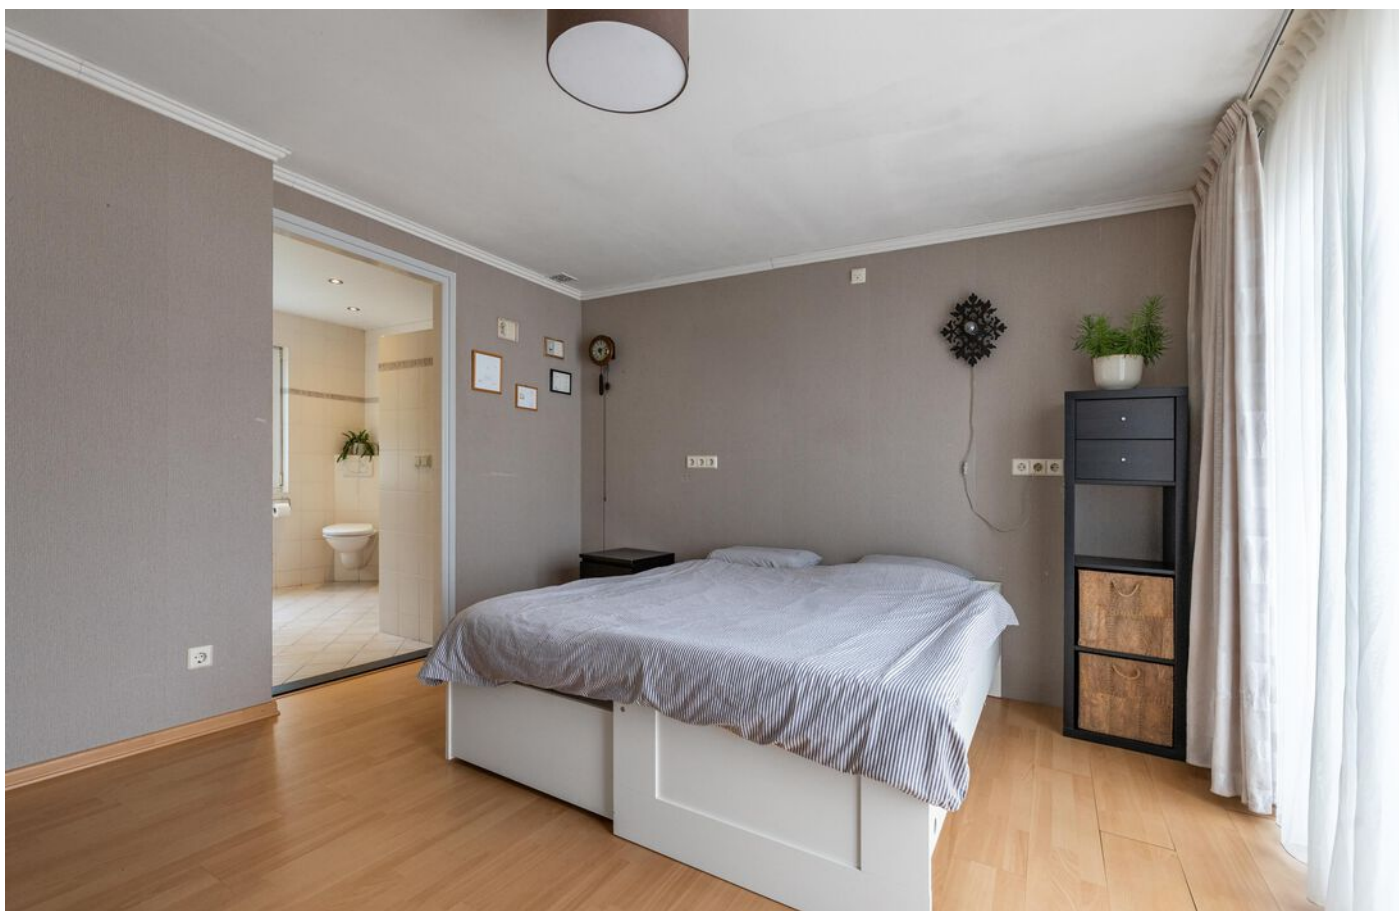
















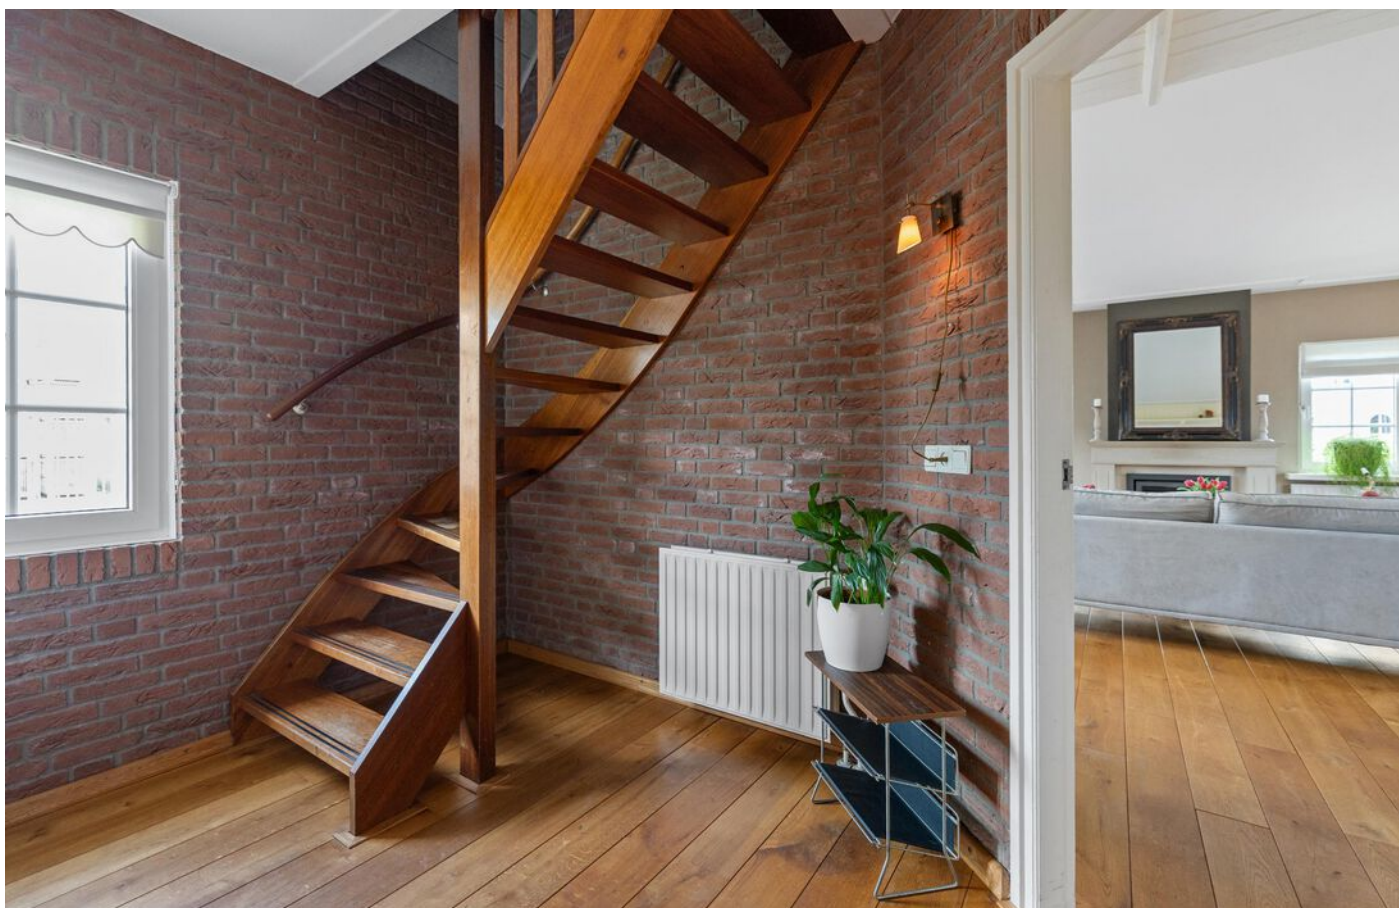


























































# PLATTEGROND

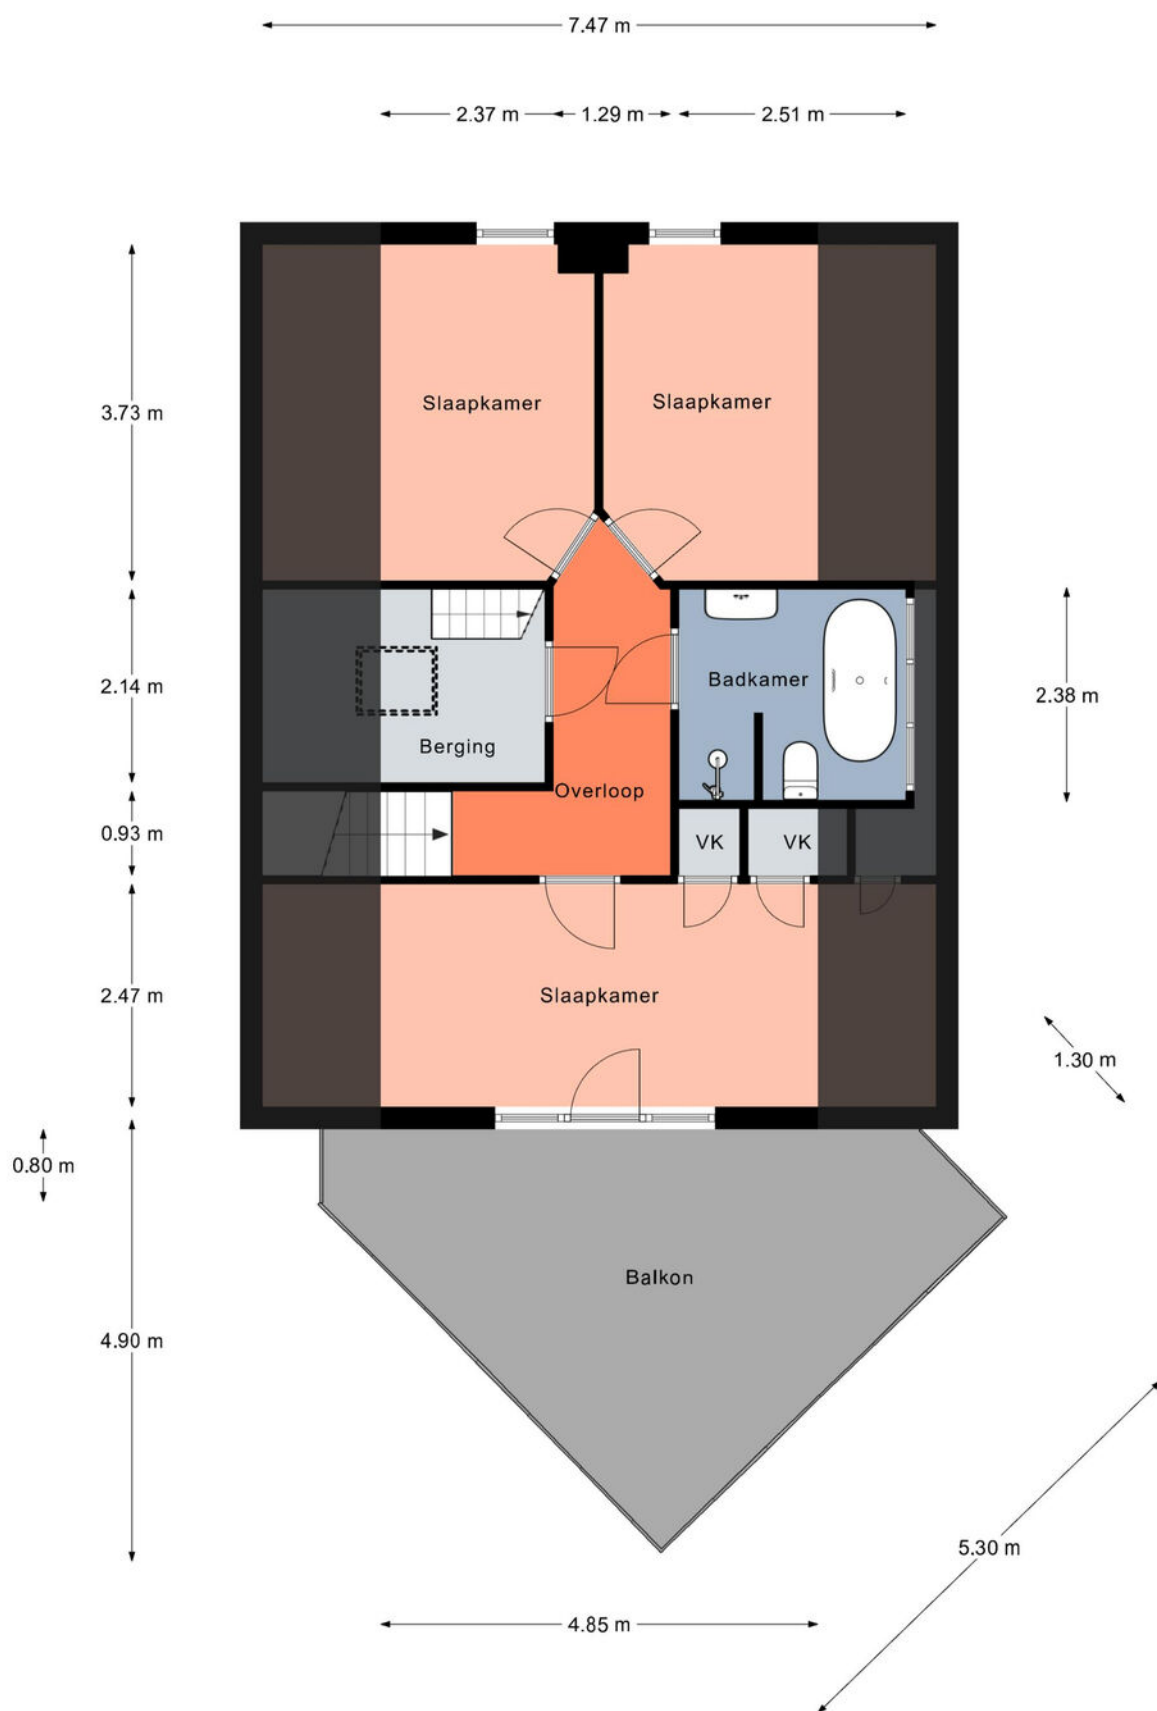


Aan de plattegronden kunnen geen rechten worden ontleend.  
© Relax [www.realax.nl](http://www.realax.nl)




◀ 0.80 m ▶

2.12 m

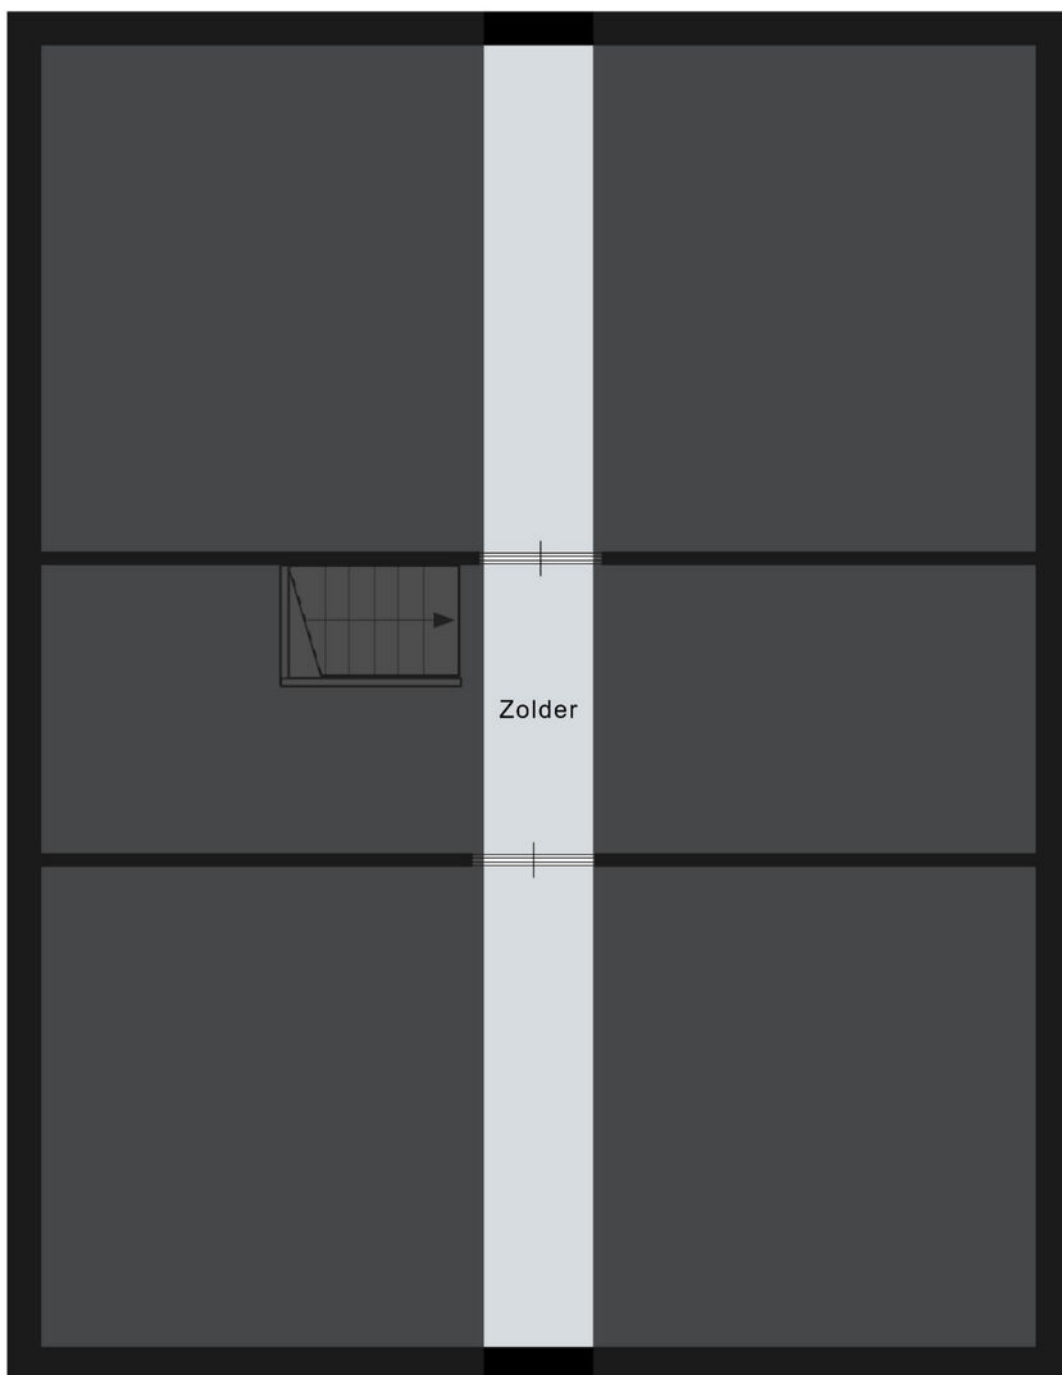



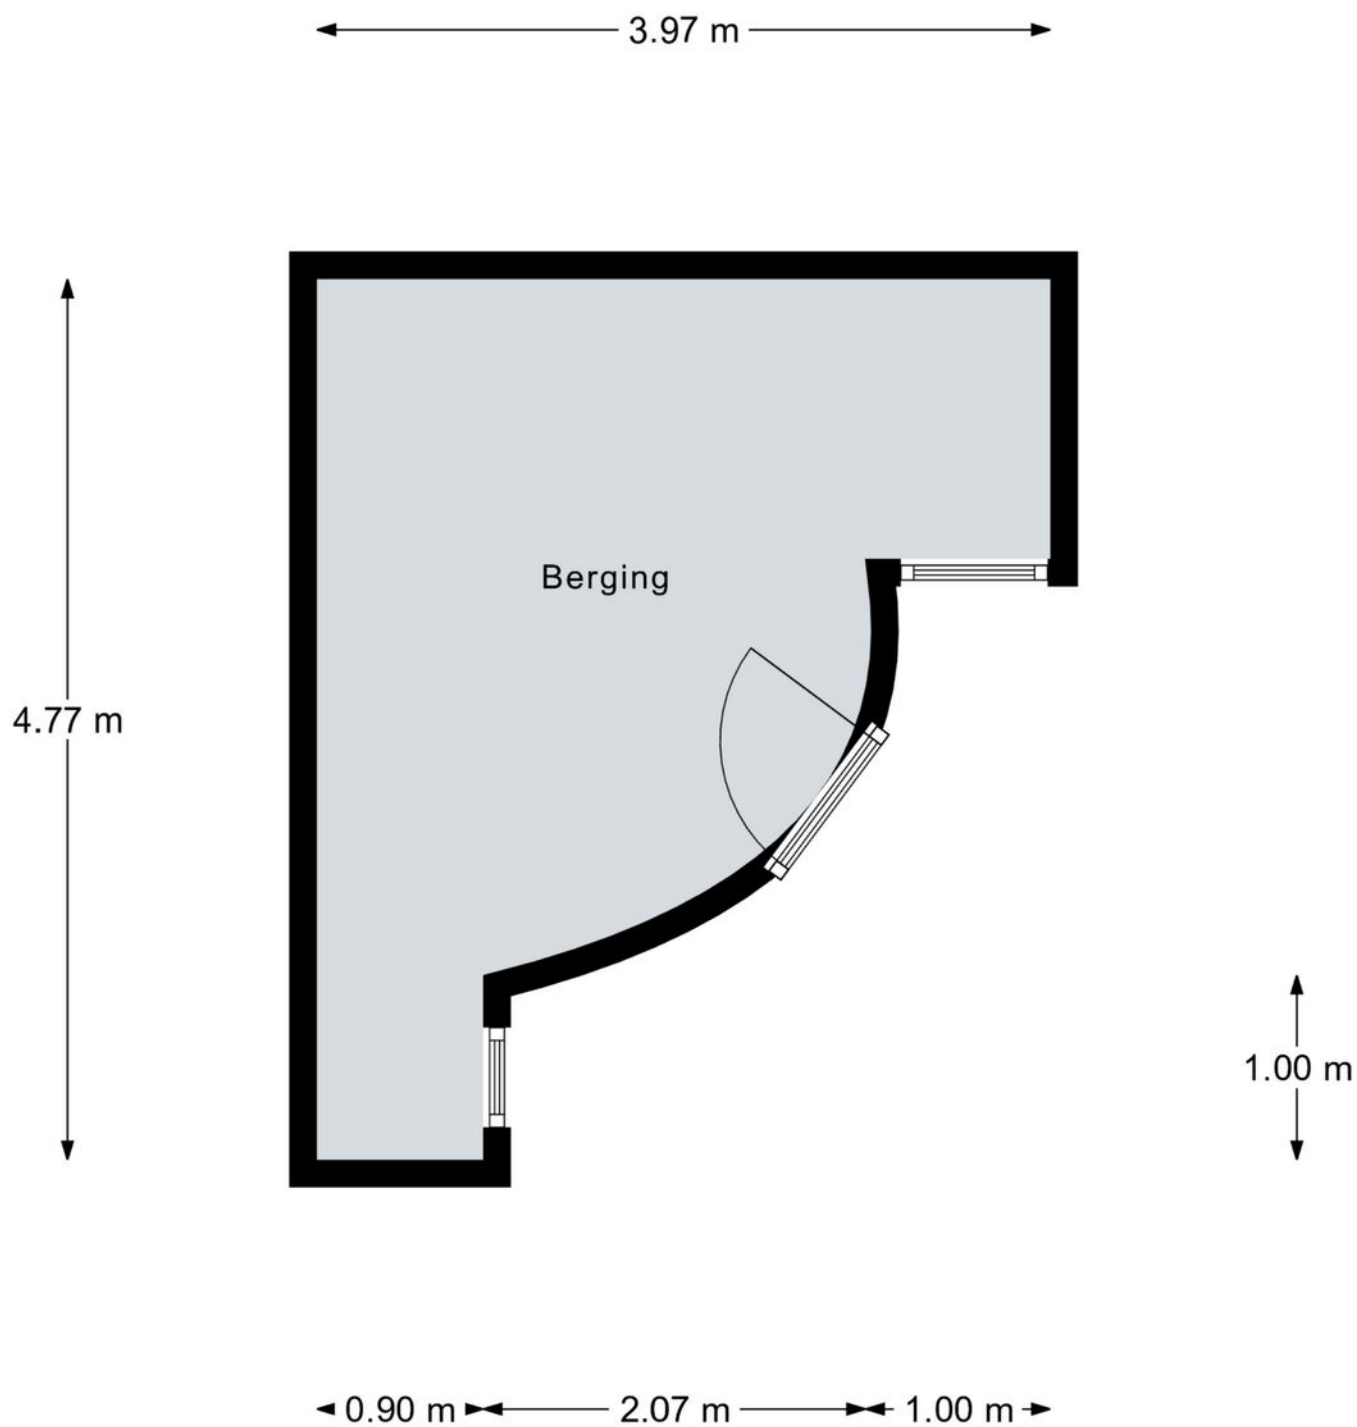


Aan de plattegronden kunnen geen rechten worden ontleend.  
© Realax [www.realax.nl](http://www.realax.nl)



Kadastrale kaart



Uw referentie: Praamstraat 40

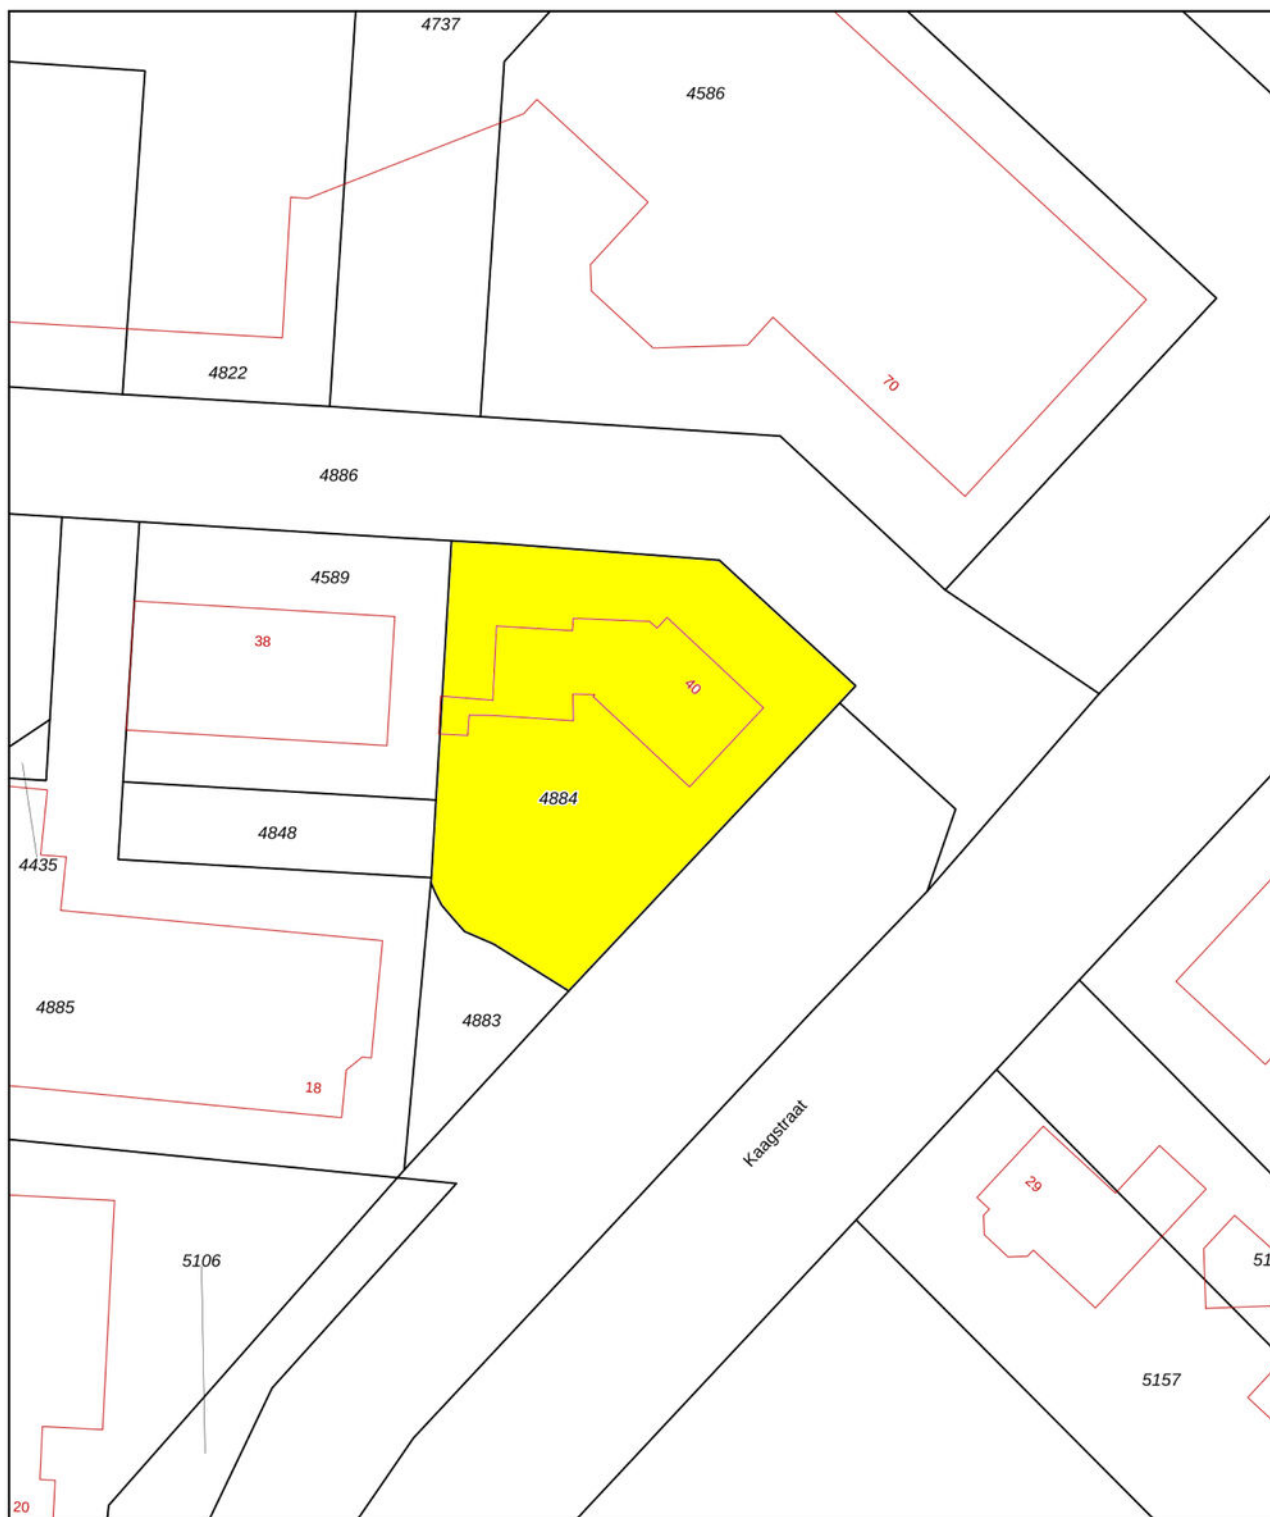

|   |                            |               |                                                                                       |
|---|----------------------------|---------------|---------------------------------------------------------------------------------------|
| <b>12345</b><br>Perceelnummer   | Deze kaart is noordgericht | Schaal 1: 500 |  |
| <b>25</b><br>Huisnummer   |                            |               |                                                                                       |
|  Vastgestelde kadastrale grens   | Kadastrale gemeente        | Raalte        |                                                                                       |
|  Voorlopige kadastrale grens   | Sectie                     | F             |                                                                                       |
|  Administratieve kadastrale grens   | Perceel                    | 4884          |                                                                                       |
|  Bebouwing   |                            |               |                                                                                       |
| <small>Voor een eensluidend uittreksel, geleverd op 20 mei 2026<br/>De bewaarder van het kadaster en de openbare registers</small>   |                            |               |                                                                                       |
| <small>Aan dit uittreksel kunnen geen betrouwbare maten worden ontleend.<br/>De Dienst voor het kadaster en de openbare registers behoudt zich de intellectuele eigendomsrechten voor, waaronder het auteursrecht en het databankenrecht.</small> |                            |               |                                                                                       |



# LOCATIE

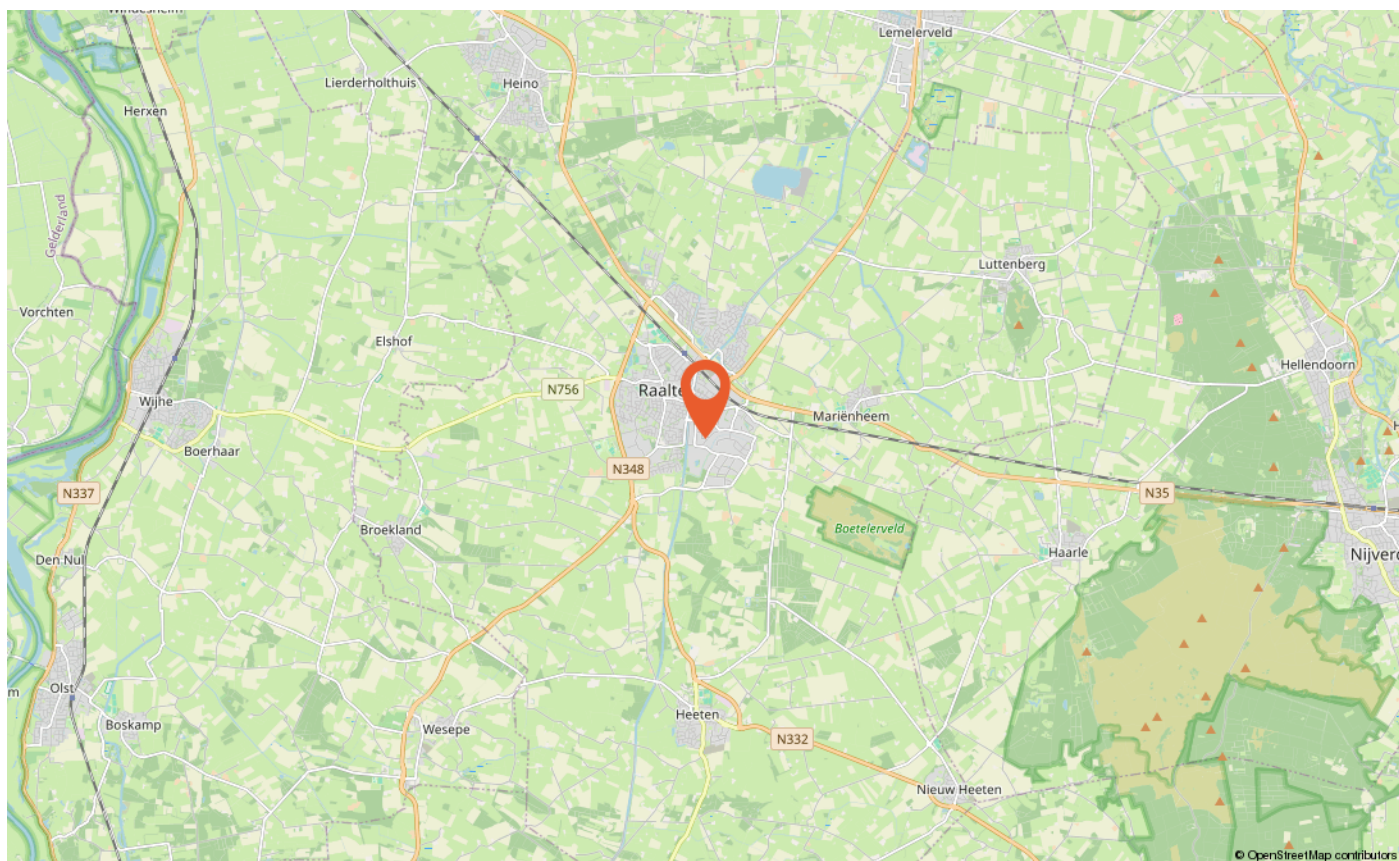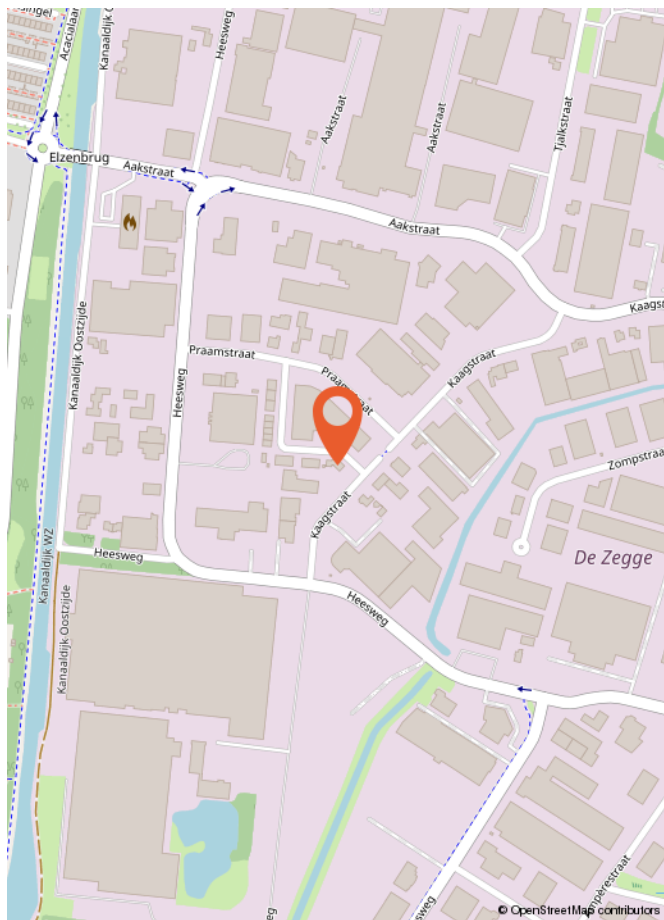



# LIJST VAN ZAKEN

|                                                                | Blijft achter | Gaat mee | Ter overname |
|----------------------------------------------------------------|---------------|----------|--------------|
| <b>Woning - Interieur</b>                                      |               |          |              |
| Verlichting, te weten                                          |               |          |              |
| - inbouwspots/dimmers                                          | X             |          |              |
| - opbouwspots/armaturen/lampen/dimmers                         | X             |          |              |
| - losse (hang)lampen                                           |               | X        |              |
| (Losse)kasten, legplanken, te weten                            |               |          |              |
| - kast berging, kast kamer met buitendeur en kast in de schuur | X             |          |              |
| Raamdecoratie/zonwering binnen, te weten                       |               |          |              |
| - gordijnrails                                                 | X             |          |              |
| - gordijnen                                                    | X             |          |              |
| - overgordijnen                                                | X             |          |              |
| - vitrages                                                     | X             |          |              |
| - rolgordijnen                                                 | X             |          |              |
| - lamellen                                                     | X             |          |              |
| - jaloezieën                                                   | X             |          |              |
| - (losse) horren/rolhorren                                     | X             |          |              |
| Vloerdecoratie, te weten                                       |               |          |              |
| - vloerbedekking                                               | X             |          |              |
| - parketvloer                                                  | X             |          |              |
| - houten vloer(delen)                                          | X             |          |              |
| - laminaat                                                     | X             |          |              |
| - plavuizen                                                    | X             |          |              |
| <b>Woning - Keuken</b>                                         |               |          |              |
| Keukenblok (met bovenkasten)                                   | X             |          |              |
| Keuken (inbouw)apparatuur, te weten                            |               |          |              |
| - kookplaat                                                    | X             |          |              |
| - afzuigkap                                                    | X             |          |              |
| - combi-oven/combimagnetron                                    | X             |          |              |
| - koelkast                                                     | X             |          |              |
| - vriezer                                                      |               | X        |              |
| - vaatwasser                                                   | X             |          |              |
| <b>Woning - Sanitair/sauna</b>                                 |               |          |              |



# LIJST VAN ZAKEN

|                                                             | Blijft achter | Gaat mee | Ter overname |
|-------------------------------------------------------------|---------------|----------|--------------|
| Toilet met de volgende toebehoren                           |               |          |              |
| - toilet                                                    | X             |          |              |
| - toiletrolhouder                                           | X             |          |              |
| - toiletborstel(houder)                                     | X             |          |              |
| - fontein                                                   | X             |          |              |
| Badkamer met de volgende toebehoren                         |               |          |              |
| - ligbad                                                    | X             |          |              |
| - douche (cabine/scherf)                                    | X             |          |              |
| - wastafel                                                  | X             |          |              |
| - wastafelmeubel                                            | X             |          |              |
| - planchet                                                  | X             |          |              |
| - toiletkast                                                | X             |          |              |
| - toilet                                                    | X             |          |              |
| - toiletrolhouder                                           | X             |          |              |
| - toiletborstel(houder)                                     | X             |          |              |
| Woning - Extérieur/installaties/veiligheid/energiebesparing |               |          |              |
| Schotel/antenne                                             | X             |          |              |
| Brievenbus                                                  | X             |          |              |
| Kluis                                                       |               | X        |              |
| (Voordeur)bel                                               | X             |          |              |
| (Veiligheids)sloten en overige inbraakpreventie             | X             |          |              |
| Rookmelders                                                 | X             |          |              |
| (Klok)thermostaat                                           | X             |          |              |
| Rolluiken                                                   | X             |          |              |
| Zonwering buiten                                            | X             |          |              |
| Telefoonaansluiting/internetaansluiting                     | X             |          |              |
| Warmwatervoorziening, te weten                              |               |          |              |
| - CV-installatie                                            | X             |          |              |
| Tuin - Inrichting                                           |               |          |              |
| Tuinaanleg/bestrating                                       | X             |          |              |
| Beplanting                                                  | X             |          |              |
| Houtkachel buiten                                           |               | X        |              |
| Tuin - Verlichting/installaties                             |               |          |              |

# LIJST VAN ZAKEN

|                                            | Blijft achter | Gaat mee | Ter overname |
|--------------------------------------------|---------------|----------|--------------|
| Buitenverlichting                          | X             |          |              |
| Tijd- of schemerschakelaar/bewegingsmelder | X             |          |              |
|                                            |               |          |              |
| <b>Tuin - Bebouwing</b>                    |               |          |              |
| Tuinhuis/buitenberging                     | X             |          |              |
| Kasten/werkbank in tuinhuis/berging        | X             |          |              |
| Opbergbak voor tuinkussens                 |               | X        |              |
|                                            |               |          |              |
| <b>Tuin - Overig</b>                       |               |          |              |
| Overige tuin, te weten                     |               |          |              |
| - (sier)hek                                | X             |          |              |
| - vlaggenmast(houder)                      | X             |          |              |
| - Zonnewijzer                              |               | X        |              |



## Wat is kosten koper?

Kosten koper (k.k.) betekent dat de koper de kosten voor de overdracht van de woning dient te betalen.

Onder kosten koper vallen de volgende kosten:

- Overdrachtsbelasting. Er zijn verschillende tarieven door de overheid vastgesteld. Zo geldt voor bijvoorbeeld een woning en aanhorigheden een ander tarief dan voor overige gronden en opstallen. Voor meer informatie verwijzen wij u naar de belastingdienst of notaris.
- Notariskosten voor de opmaak van de akte van levering
- Kadasterkosten voor inschrijving akte van levering (en koopovereenkomst)

Naast deze kosten dient u, als koper, ook rekening te houden met:

- Notariskosten voor de opmaak van de hypotheekakte
  - Kadasterkosten voor inschrijving hypotheekakte
- Deze kosten zijn afhankelijk van de hoogte van de af te sluiten hypotheek.

Onder kosten koper vallen nooit de makelaarskosten. Als een verkoper een makelaar inschakelt voor de verkoop van zijn/haar woning dan zal de verkoper de kosten van deze makelaar moeten betalen. Als de koper een makelaar inschakelt voor de aankoop van een woning zal de koper de kosten van deze makelaar moeten betalen.

## Wanneer ben ik in onderhandeling?

U kunt niet afdwingen dat u in onderhandeling bent. U bent pas in onderhandeling als de verkoper reageert op uw bod. Dus: als de verkoper een tegenbod doet. Ook kan de verkopende makelaar uitdrukkelijk aangeven dat hij met u in onderhandeling is. U bent niet in onderhandeling als de verkopende makelaar aangeeft dat hij uw bod met de verkoper zal overleggen.

## Wanneer heb ik een deal?

U heeft pas een deal als de koopovereenkomst door beide partijen is getekend.

## Hoe komt de koop tot stand?

Als de verkoper en koper het eens worden over de voor hen belangrijkste zaken bij de koop (dat zijn meestal de prijs, de opleveringsdatum en de ontbindende voorwaarden), dan legt Hannink Makelaars de afspraken schriftelijk vast in de koopakte. Meestal worden er naast de eerder genoemde punten nog een aantal aanvullende afspraken opgenomen in de koopakte. Denk hierbij bijvoorbeeld aan de boeteclausule.

Een ontbindende voorwaarde is overigens een belangrijk onderwerp. U krijgt als koper niet automatisch een ontbindende voorwaarde. Wilt u bijvoorbeeld een ontbindende voorwaarde voor de financiering, dan zult u dit bij het uitbrengen van uw bod moeten melden. Het is zaak dat de partijen het ook eens zijn over aanvullende afspraken en ontbindende voorwaarden voordat de koopakte wordt opgemaakt.

Zodra de verkoper en de koper de koopakte hebben ondertekend en de koper (of eventueel de notaris) een afschrift van de akte heeft ontvangen, treedt voor de particuliere koper de wettelijke bedenktijd in werking. Binnen deze bedenktijd kan de koper alsnog van de aankoop van de woning afzien. Ziet de koper tijdens de wettelijke bedenktijd niet af van de koop van de woning, zijn de financiën rond en vormen ook eventuele andere ontbindende voorwaarden geen obstakel meer, dan zal op de afgesproken opleveringsdatum de overdracht plaatsvinden bij de notaris.

Indien koper zich beroept op een ontbindende voorwaarde dient de mededeling van ontbinding binnen de termijn als bedoeld in artikel 15 van de NVM Koopakte te zijn ontvangen door de wederpartij of diens makelaar. Deze mededeling dient te geschieden bij "aangetekende brief met bericht handtekening retour" of "telefaxbericht met verzendbevestiging".

## Bankgarantie/waarborgsom

Het is gebruikelijk dat in de koopovereenkomst wordt opgenomen dat koper een bankgarantie stelt voor een bedrag van 10% van de koopsom.

## Meetinstructie


De woning is ingemeten in overeenstemming met de branchebrede meetinstructie. De meetinstructie is bedoeld om een eenduidige manier van meten toe te passen voor het geven van een indicatie van de verschillende gebruiksoppervlakten. Uitgangspunt voor de meetinstructie is de NEN2580, maar de meetinstructie is niet hetzelfde als de NEN2580. De meetinstructie sluit verschillen in meetuitkomsten niet volledig uit door bijvoorbeeld interpretatieverschillen, afrondingen of beperkingen bij het uitvoeren van de meting.

## Informatievoorziening

De informatie met betrekking tot de verkoop is met de nodige zorgvuldigheid samengesteld. Ter volledigheid attenderen wij u erop dat u als koper een onderzoeks-plicht heeft. Het staat u als (kandidaat-)koper te allen tijde vrij aanvullende informatie in te winnen bij ons of een externe partij.



# STAP VOOR STAP VAN KIJKER TOT KOPER

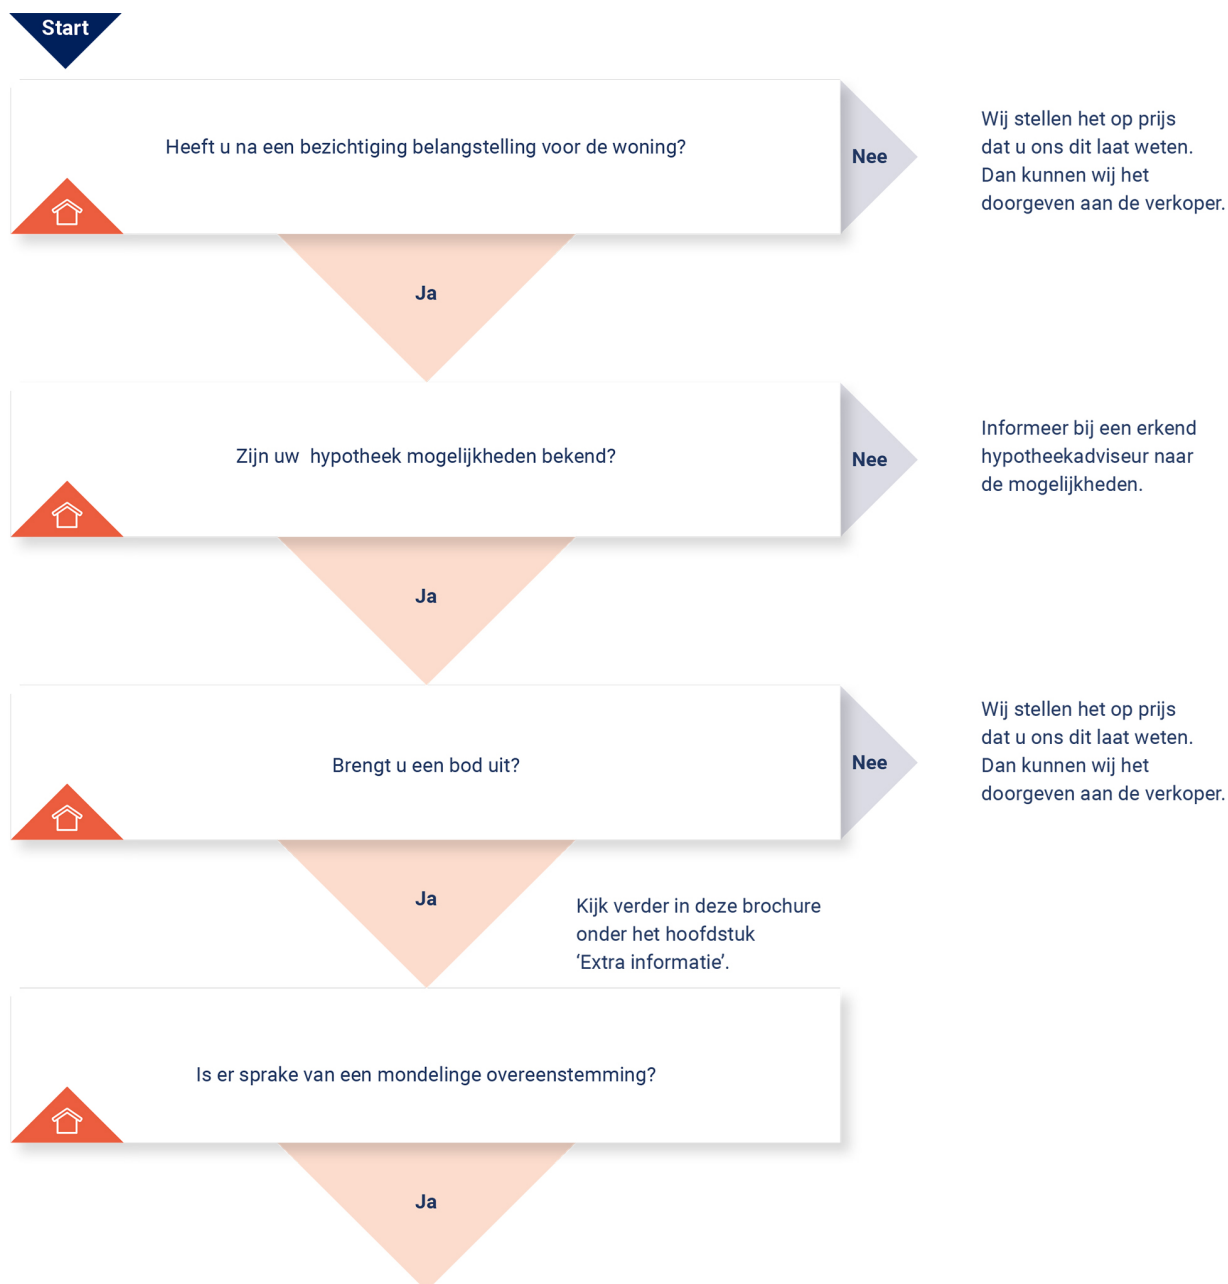

## KOOPOVEREENKOMST:

Er wordt een koopovereenkomst opgesteld die, na ondertekening, naar de notaris wordt gezonden. Let op: hoewel er vaak over een 'voorlopige' koopovereenkomst wordt gesproken, is de overeenkomst wel degelijk bindend voor beide partijen! De koop kan na

ondertekening slechts ontbonden worden als er sprake is van 'ontbindende voorwaarden' in de koopovereenkomst. Vaak wordt bijvoorbeeld het afsluiten van de financiering als ontbindende voorwaarde opgenomen. U heeft pas een overeenkomst als de koopovereenkomst door beide partijen is getekend.

## AFWIKKELING:

### • De notaris

De notaris ontvangt van ons de getekende koopovereenkomst. De notaris stelt partijen op de hoogte van de vervolgstappen. De notaris geeft bijvoorbeeld het tijdstip door voor ondertekening van de akte van levering. Ook zal de notaris koper en verkoper om gegevens vragen om de overdracht voor te bereiden. Aanvullend zal de notaris ook de concept akte van levering (indien van toepassing: ook een concept hypotheekakte) en nota van afrekening toesturen.

### • De hypotheek

De hypotheek wordt aangevraagd via uw financieel adviseur / bank. Indien noodzakelijk verzorgt de financieel adviseur / bank de bankgarantie, een overbruggingskrediet en/of taxatierapport.

### • Laatste inspectie

Voordat u naar de notaris gaat, op de dag van de overdracht, zal nog een laatste inspectie van de woning plaatsvinden. Verkopers, u en wij zijn daarbij aanwezig. Dit is een laatste controle die u in de gelegenheid stelt de woning te controleren.

### • De ondertekening

Nadat de akte van levering bij de notaris is getekend, bent u officieel eigenaar van de woning.

**Gefeliciteerd!**







**BEKIJK DEZE  
WONING ONLINE!**

[praamstraat40.nl](https://praamstraat40.nl)

**HANNINK**  
MAKELAARS

Praamstraat 40, Raalte



**Scan deze code en bekijk de woning op je mobiel!**



## **ONS TEAM**

We zetten ons elke dag vol passie en enthousiasme in voor al jouw woonwensen. We helpen je zodat jij jouw gewenste stap op de woningmarkt kan zetten. We lopen graag net wat harder dan de rest en geven onze klanten de aandacht die ze verdienen. Dat doen we sinds 1932 en dat geeft ons elke dag nieuwe energie!

We begrijpen dat mensen het verschil maken en dat we geen huis, maar een "thuis" verkopen.

Je kunt bij ons terecht voor verkoop, aankoop, verhuur en taxatie.

Je bent van harte welkom en wij maken graag kennis!


"Wij brengen dromen thuis"





Herenstraat 1  
8102 CN Raalte  
T 0572 35 12 91

**[hannink.nl](http://hannink.nl)**

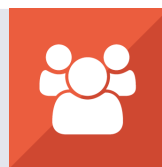

**vastgoedcert  
gecertificeerd**

Wij brengen dromen thuis

