

LANA

MAKELAARS & TAXATEURS



Kom binnen!

Herman Kuijkstraat 82
Geldermalsen



121 m²



503 m²



5 kamers



Herman Kuijkstraat 82 Geldermalsen

Op zoek naar een vrijstaande woning die rust, ruimte en een centrale ligging perfect combineert? Dan is deze woning in Geldermalsen absoluut een bezichtiging waard.

Wat deze woning zo bijzonder maakt, is de goede indeling van de woning en de tuin. Aan de achterzijde bevinden zich de belangrijkste leefruimtes, zoals de ruime woonkamer, eetgedeelte en de keuken. Vanuit deze ruimten geniet je dagelijks van een prachtig uitzicht op de diepe, groene achtertuin. De grote schuifpui zorgt voor een optimale verbinding tussen binnen en buiten en laat het natuurlijke licht rijkelijk binnenstromen.

De achtertuin is een heerlijke plek om te ontspannen. Dankzij de diepte, het vele groen en de uitstekende privacy ervaar je hier een oase van rust. Terwijl het gezellige centrum van Geldermalsen zich op korte afstand bevindt, merk je daar in de woning en de tuin niets van. Hier geniet je in alle rust van het buitenleven, omringd door groen.

Naast de comfortabele slaapkamers en de badkamer beschikt de woning over een riante werkkamer aan de voorzijde. Deze ruimte is ideaal voor thuiswerken, of bijvoorbeeld als hobbykamer. Dankzij de ligging aan de voorzijde kun je hier in alle rust concentreren, terwijl het woonleven zich aan de tuinzijde afspeelt.

Omschrijving

Deze vrijstaande woning biedt het beste van twee werelden: de levendigheid en voorzieningen van het centrum binnen handbereik én een verrassend rustige, groene woonomgeving waar privacy en wooncomfort centraal staan.

BEGANE GROND:

De entree bevindt zich aan de zijkant van de woning. Hal met de meterkast. Vanuit de hal bereik je de riante werkkamer. De werkkamer en de overige leefruimten zijn gescheiden door middel van een hal. In deze hal bevinden zich het toilet en de trapopgang naar de verdieping. Via de hal heb je toegang tot de woonkamer, het eetgedeelte en de keuken. De woonkamer heeft een sfeervolle open haard, een trapkast en een lichtstraat. De keuken heeft veel kastruimte en is van allerlei inbouwapparatuur voorzien. Vanuit de keuken heb je toegang tot de berging. Dit was vroeger het klompenhok. Deze ruimte is ideaal voor opslag van je spullen. Via het klompenhok kun je ook naar buiten.

1STE VERDIEPING:

Overloop met toegang tot de drie slaapkamers, de badkamer en de wasruimte. De badkamer beschikt over een douche, bad, wastafelmeubel en toilet.

2DE VERDIEPING:

Via een vaste trap heb je toegang tot de zolder. Dit is een prachtige en verrassende ruimte. Deze ruimte wordt momenteel gebruikt als slaapkamer. Op deze verdieping is ook nog veel bergruimte aanwezig.

BUITEN:

De fraaie achtertuin is een waar paradijs voor liefhebbers van groen. Met een grote diversiteit aan bomen, planten en bloemen biedt deze tuin het hele jaar door kleur, sfeer en volop natuurbeleving. Dankzij de rijke beplanting en de uitstekende privacy is dit een heerlijke oase van rust, waar je volledig kunt ontspannen. Voor de liefhebber beschikt de tuin bovendien over een fraaie vijver. Het ruime terras vormt een fijne plek om te genieten van het buitenleven. Daarnaast beschikt de tuin over een grote houten schuur, een extra houten berging en een plantenkas, waardoor er volop ruimte is voor hobby's, opslag en tuinieren. Aan de zijkant van de woning bevindt zich de eigen oprit.

Kenmerken

Type woning	Vrijstaande woning
Gebruiksoppervlakte wonen	121 m ²
Perceeloppervlakte	503 m ²
Bouwjaar	1910
Slaapkamers	3
Verwarming	C.v.-ketel, vloerverwarming gedeeltelijk, houtkachel
Warm water voorziening	C.v.-ketel
Isolatie	Dakisolatie, muurisolatie
Energielabel	D
Tuin	Achtertuin
Tuinligging	Noord
Schuur/berging	Vrijstaand hout






LA
NA





LA
NA

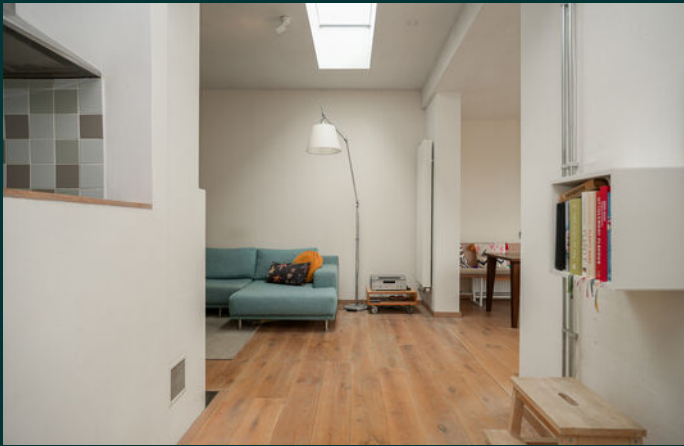




LA
NA









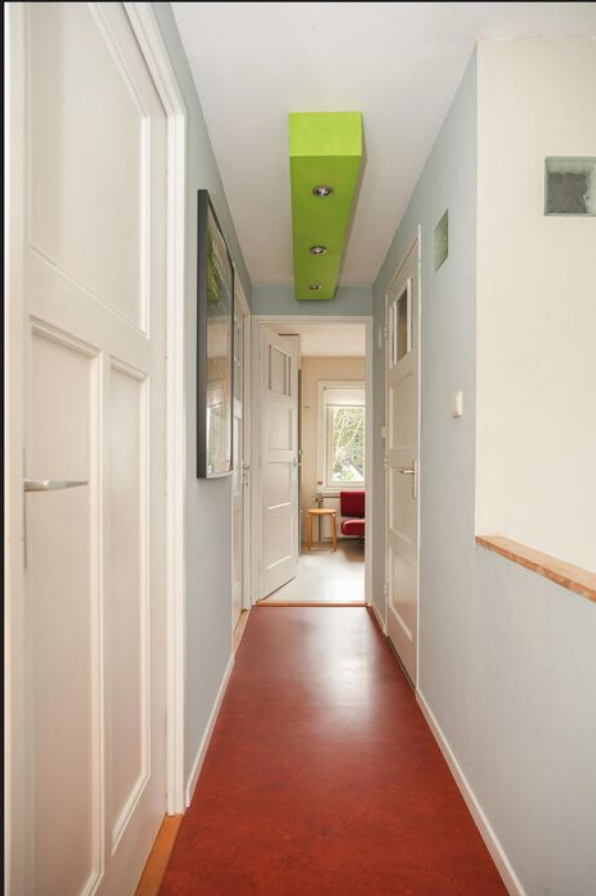



LA
NA





LA
NA





LA
NA






LA
NA






LA
NA



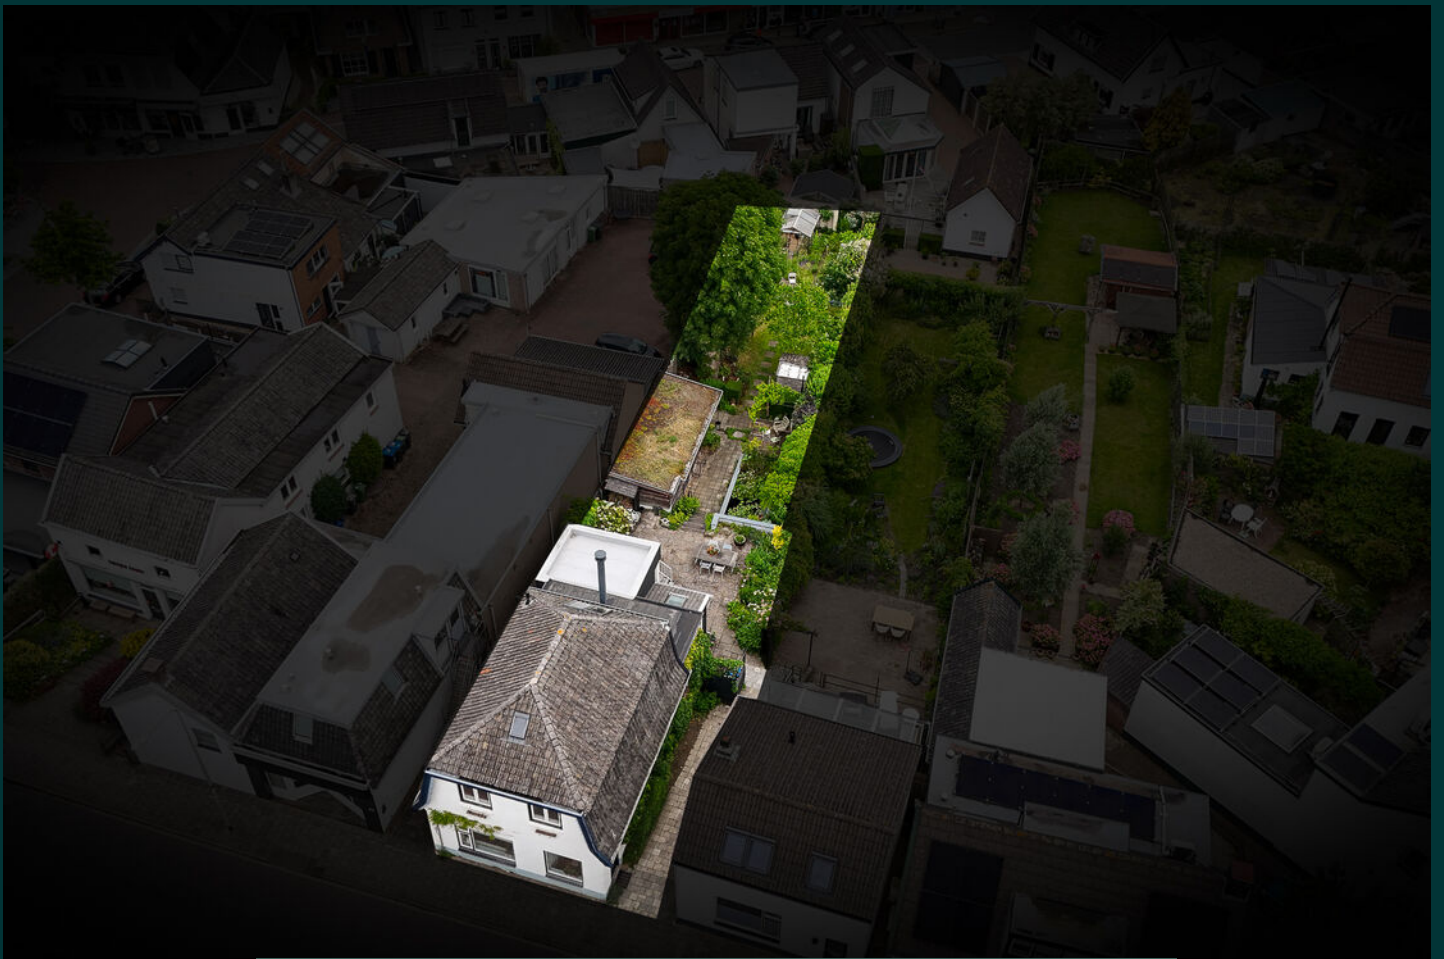


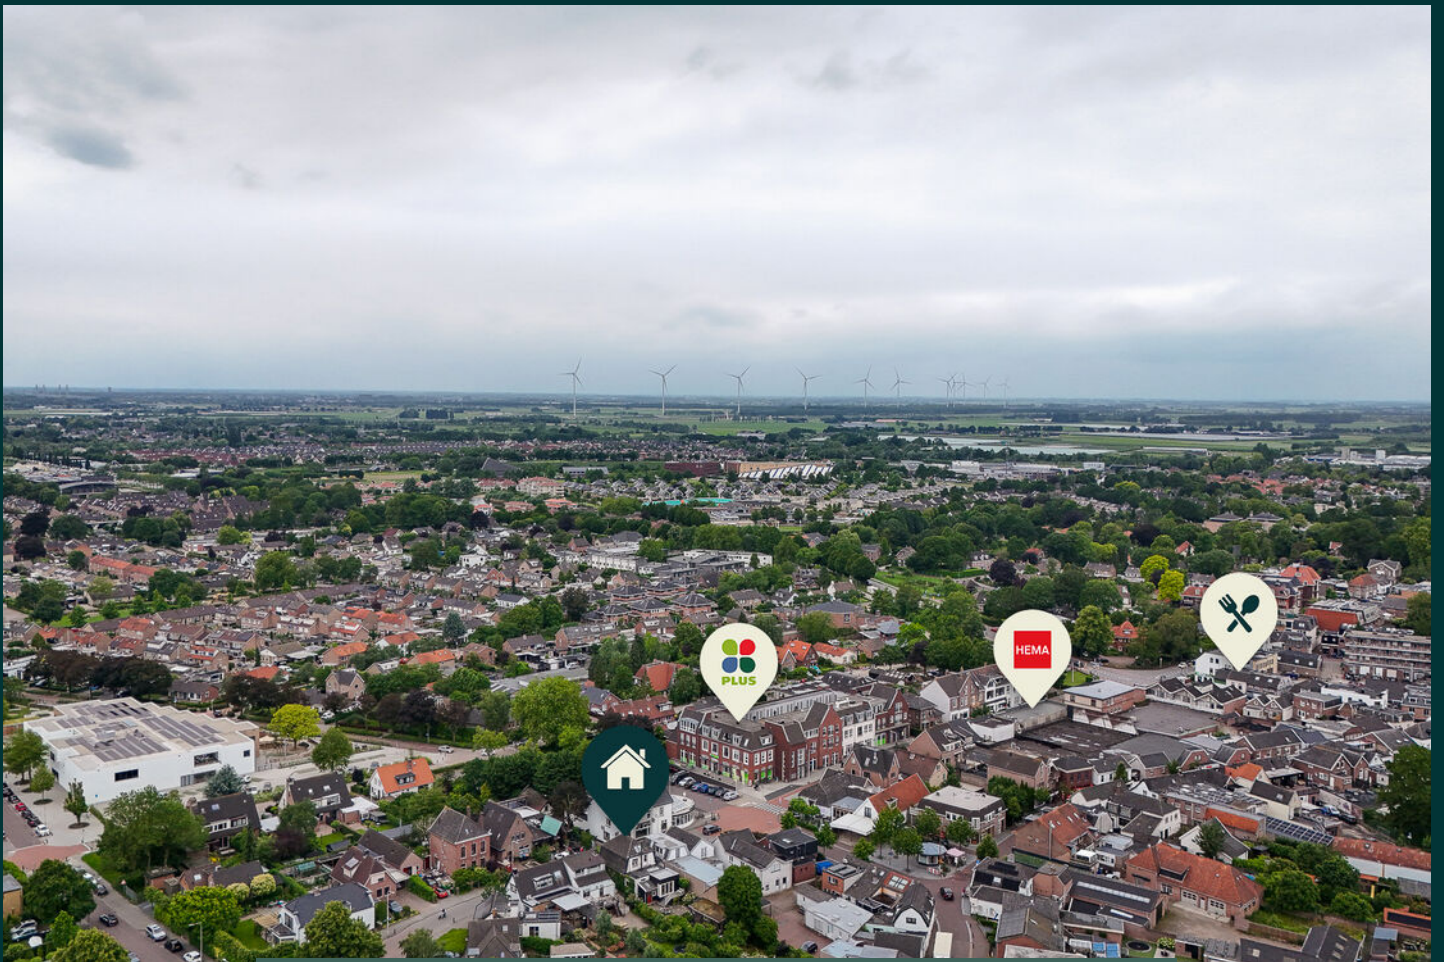



Locatie op de kaart

Herman Kuijkstraat 82, Geldermalsen

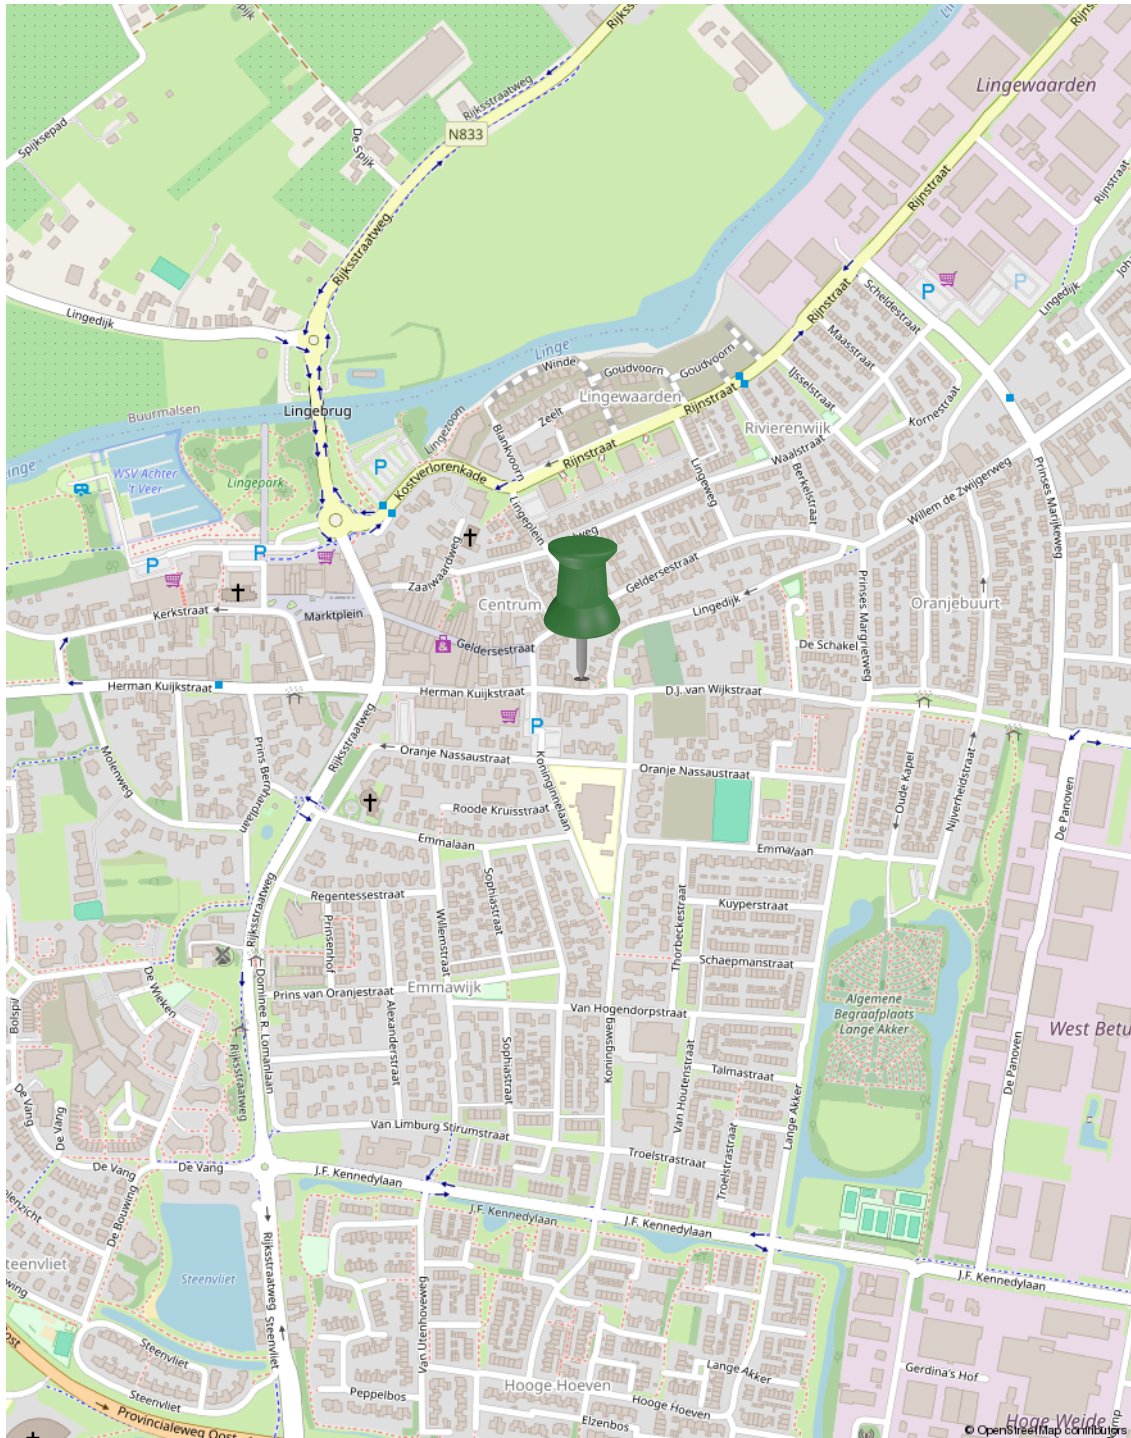

LANA

Plattegrond



De plattegronden zijn door Maltipo geproduceerd voor promotionele doeleinden en ter indicatie.
 Aan de plattegronden en maatvoering kunnen geen rechten worden ontleend.
 © maltipo.nl

Begane grond

Plattegrond


LA
NA



De plattegronden zijn door Maltipo geproduceerd voor promotionele doeleinden en ter indicatie.
Aan de plattegronden en maatvoering kunnen geen rechten worden ontleend.
© maltipo.nl

Eerste verdieping

Plattegrond

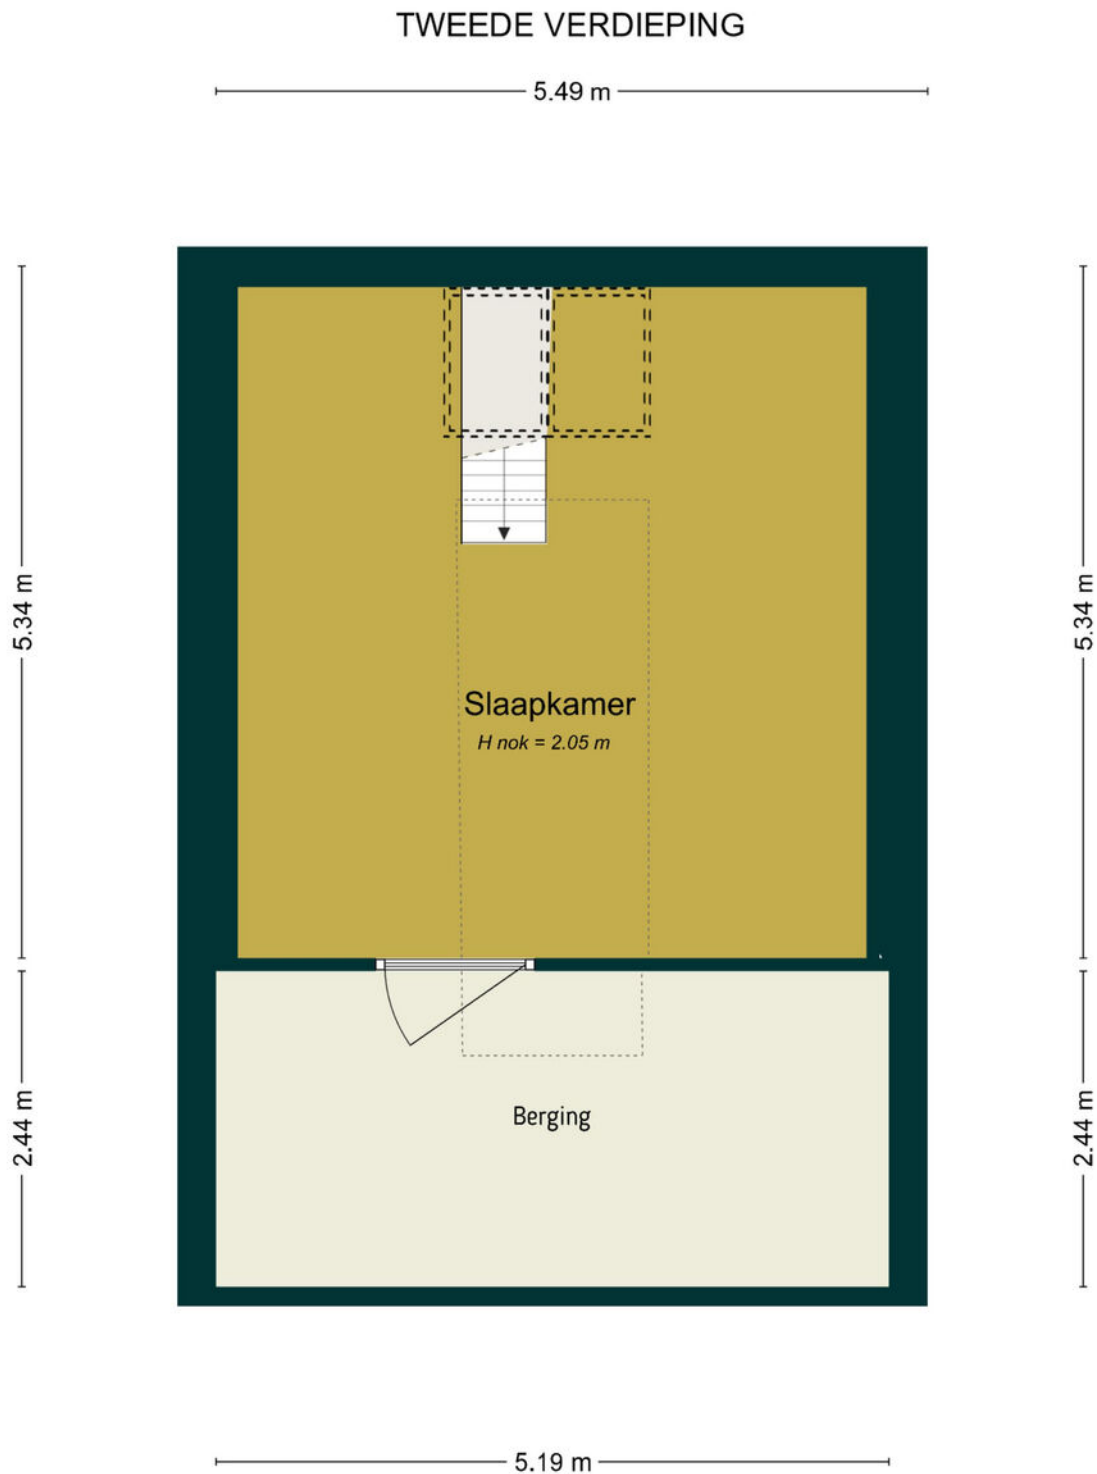


De plattegronden zijn door Maltipo geproduceerd voor promotionele doeleinden en ter indicatie.
 Aan de plattegronden en maatvoering kunnen geen rechten worden ontleend.
 © maltipo.nl

Tweede verdieping

Plattegrond

KELDER

1.74 m

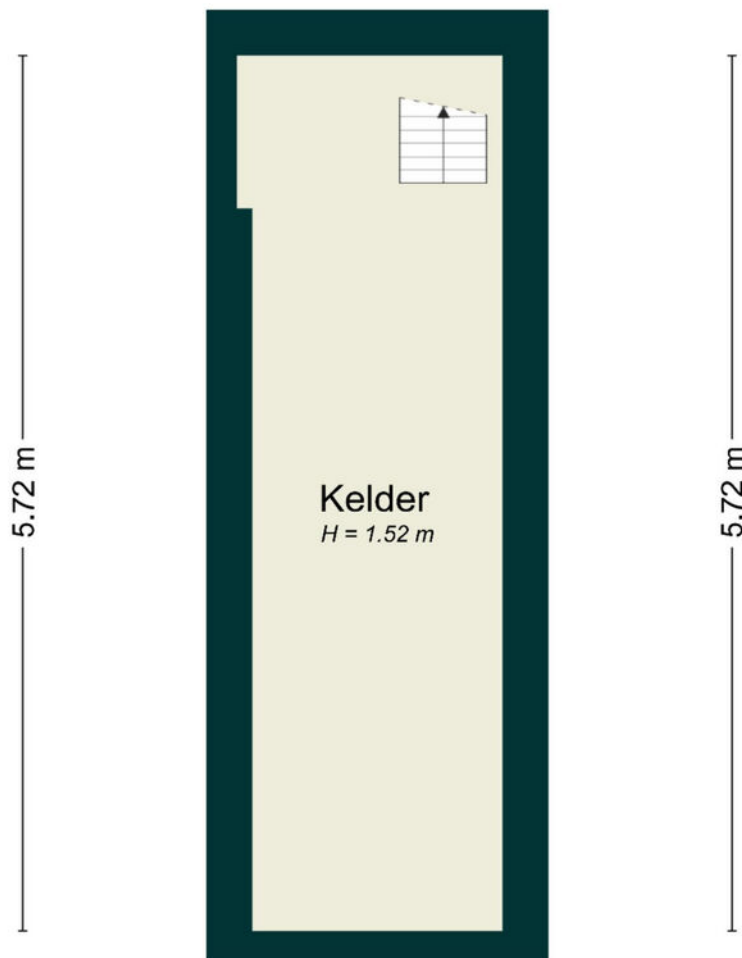


1.64 m

De plattegronden zijn door Maltipo geproduceerd voor promotionele doeleinden en ter indicatie.
Aan de plattegronden en maatvoering kunnen geen rechten worden ontleend.
© maltipo.nl

Kelder

Plattegrond

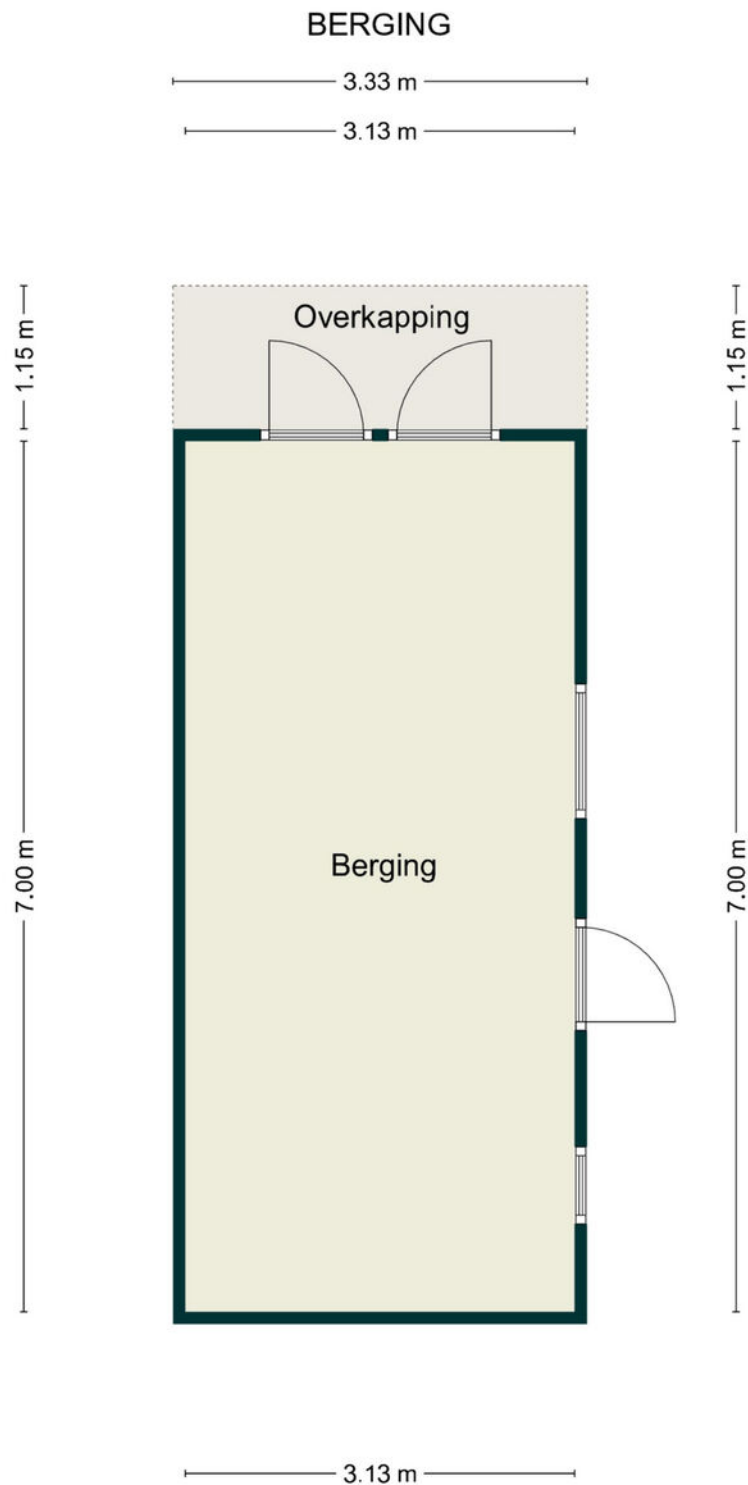


De plattegronden zijn door Maltipo geproduceerd voor promotionele doeleinden en ter indicatie.
Aan de plattegronden en maatvoering kunnen geen rechten worden ontleend.
© maltipo.nl

Berging

Plattegrond

LA
NA

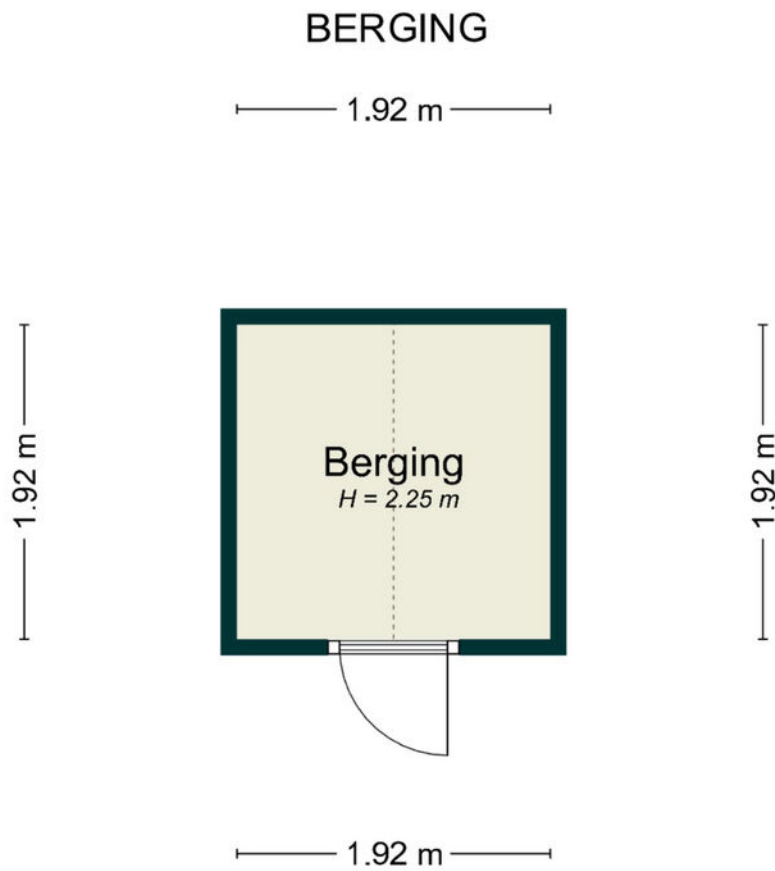


De plattegronden zijn door Maltipo geproduceerd voor promotionele doeleinden en ter indicatie.
Aan de plattegronden en maatvoering kunnen geen rechten worden ontleend.
© maltipo.nl

Berging

Plattegrond

SITUATIE

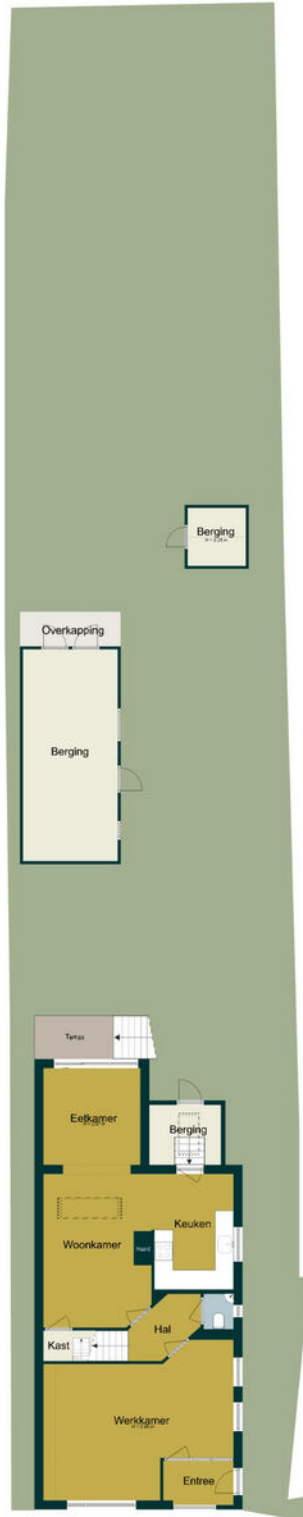

De plattegronden zijn door Matipco geproduceerd voor preconceptuele doeleinden en ter indicatie.
Aan de plattegronden en situaties kunnen geen rechten worden ontleend.
© matipco.nl

Situatie

Kadastrale kaart

Kadastrale kaart

Uw referentie: Herman Kuijk 82



<p>12345 Deze kaart is noordgericht</p> <p>25 Perceelnummer</p> <p>Huisnummer</p> <p>Vastgestelde kadastrale grens</p> <p>Voorlopige kadastrale grens</p> <p>Administratieve kadastrale grens</p> <p>Bebouwing</p>	<p>Schaal 1: 500</p> <p>Kadastrale gemeente Geldermalsen</p> <p>Sectie G</p> <p>Perceel 2903</p>	
--	--	--

Voor een eensluidend uittreksel, geleverd op 14 april 2026
De bewaarder van het kadaster en de openbare registers

Aan dit uittreksel kunnen geen betrouwbare maten worden ontleend.
De Dienst voor het kadaster en de openbare registers behoudt zich de intellectuele eigendomsrechten voor, waaronder het auteursrecht en het databankenrecht.

Lijst van zaken

	Blijft achter	Gaat mee	Ter overname
Woning - Interieur			
(Voorzet) openhaard met toebehoren	X		
Designradiator(en)	X		
Radiatorafwerking	X		
Verlichting, te weten			
- inbouwspots/dimmers	X		
- opbouwspots/armaturen/lampen/dimmers	X		
- losse (hang)lampen		X	
(Losse)kasten, legplanken, te weten			
- in overleg			X
Raamdecoratie/zonwering binnen, te weten			
- gordijnrails	X		
- gordijnen	X		
- overgordijnen	X		
- rolgordijnen	X		
- jaloezieën	X		
Vloerdecoratie, te weten			
- vloerbedekking	X		
- houten vloer(delen)	X		
- laminaat	X		
- plavuizen	X		
Overig, te weten			
- spiegelwanden	X		
Woning - Keuken			
Keukenblok (met bovenkasten)	X		
Keuken (inbouw)apparatuur, te weten			

Lijst van zaken

	Blijft achter	Gaat mee	Ter overname
- (gas)fornuis	X		
- afzuigkap	X		
- oven	X		
- koel-vriescombinatie	X		
- vaatwasser	X		
- koffiezetapparaat		X	
Woning - Sanitair/sauna			
Toilet met de volgende toebehoren			
- toilet	X		
- toiletrolhouder	X		
- toiletborstel(houder)		X	
- fontein	X		
Badkamer met de volgende toebehoren			
- ligbad	X		
- wastafel	X		
- wastafelmeubel	X		
- planchet	X		
- toilet	X		
- toiletrolhouder	X		
- toiletborstel(houder)		X	
Woning - Exterieur/installaties/veiligheid/energiebesparing			
(Voordeur)bel	X		
Rookmelders	X		
(Klok)thermostaat	X		
Warmwatervoorziening, te weten			
- CV-installatie	X		
Tuin - Inrichting			

Lijst van zaken

	Blijft achter	Gaat mee	Ter overname
Tuinaanleg/bestrating	X		
Beplanting	X		
Tuin - Verlichting/installaties			
Buitenverlichting	X		
Tuin - Bebouwing			
Tuinhuis/buitenberging	X		
Kasten/werkbank in tuinhuis/berging		X	
(Broei)kas	X		
Tuin - Overig			
Overige tuin, te weten			
- (sier)hek	X		

Buurtinformatie

Buurtinformatie - West Betuwe / Geldermalsen Centrum

LANA

Leeftijd



0 - 14: 17%

15 - 24: 12%

25 - 44: 24%

45 - 64: 24%

65+: 22%

Huishouden



Eenpersoons: 40%

Zonder kinderen: 25%

Met kinderen: 35%

Koop / huur



Koop: 41%

Huur: 59%



51%



49%



1,0 per huishouden

Ons verhaal

Een huis kopen of verkopen is een bijzondere stap in je leven. Die zet je alleen als je helemaal overtuigd bent. Daar hoort een makelaar bij die je begrijpt. Die al je vragen beantwoordt. En die je helpt om het goede gevoel te vinden. Wij zijn die makelaar voor je.

Altijd voor een 10

Wij gaan altijd voor een tien: de allerbeste deal. Vaak betekent dat de hoogste verkoopopbrengst (of juist de laagste aankoopsom), maar daar houdt het bij ons niet op. Zo zijn ook een prettige samenwerking en fijne voorwaarden onmisbaar. Daarmee bezorgen we jou een glimlach – en onszelf dus ook.

Typisch LANA

Wat 'typisch LANA' is? Dat we vanaf het eerste moment naar je luisteren. Maar dan echt. Ook mag je bij ons rekenen op rust en ruimte. Waarom? Omdat een extra nachtje slapen vaak verstandiger is dan snel beslissen. Zo bouwen we samen aan het vertrouwen dat je écht de juiste stap zet.

We gaan ervoor

Uiteraard geven we je alle informatie die je nodig hebt om een goede beslissing te kunnen nemen. Daarna handelen we het liefste doelgericht. Hebben we helder waar jouw stip op de horizon ligt? Dan gaan we ervoor.

Ons team bestaat uit betrokken en ervaren Register Makelaars, Register Taxateurs, Assistent Makelaars, makelaar in opleiding en een officemanager. Benieuwd naar de personen achter de functies? Kom gerust langs (onze koffie is heerlijk).



Diensten

We zijn een fullservice makelaarskantoor. Welke makelaarsdienst je ook nodig hebt – we hebben de juiste specialist in huis.

LA
NA

Verkoop

Zoek je deskundige, persoonlijke begeleiding bij het verkopen van je woning? Dan helpen we je graag. Samen maken we een doordacht plan om je woning op de markt te brengen – en te verkopen. Goed, snel en tegen de beste prijs. Hebben we een koper gevonden? Dan maken we al het papierwerk voor je in orde. Minimale stress, maximaal resultaat!

Aankoop

Ben je op zoek naar een nieuwe woning, maar weet je niet waar je moet beginnen? Vertel ons waar je van droomt en wij gaan voor je op zoek. Als tussenpersoon, maar vooral als adviseur. We zoeken (en vinden) je woning én begeleiden je bij het aankoopproces – we zorgen dat dit gesmeerd verloopt. Kun jij intussen onbegrensd verliefd worden op je nieuwe droomwoning.

Taxatie

Ga je een huis kopen? Verbouwen? Verhuizen? Dan vraagt de bank of hypotheekadviseur vaak om een officieel taxatierapport. Wij verzorgen die taxatie graag voor je. Je ontvangt een gedetailleerde waardebeoordeling, opgesteld volgens de richtlijnen van NVM en NRVT (en NWWI-gevalideerd). Zo zet je een goede stap in de richting van je nieuwe woonsituatie. En snel ook.

Verkoopindicatie

Wil je weten wat je woning waard is, maar dan zonder kosten te maken voor een uitgebreid taxatierapport? Dan is een vrijblijvende verkoopindicatie de perfecte optie. We komen bij je langs, bekijken je woning grondig en combineren dat met onze kennis van de lokale woningmarkt. Het resultaat: een doordacht advies, inclusief een betrouwbare inschatting van de verwachte opbrengst. Handig!



We zijn NVM-makelaar

Ons kantoor is een officieel NVM-makelaarskantoor. Dat betekent dat je altijd kunt rekenen op kwaliteit. De grote voordelen van een NVM-makelaar:

- ✓ **Altijd een actueel kennisniveau**
We kennen de markt en geven eerlijk advies
- ✓ **Werkwijze volgens NVM-erecode**
Jouw belangen als klant staan altijd voorop
- ✓ **Extra portie zekerheid**
Zoals garantie bij verborgen gebreken

Thuis in Rivierenland

We houden van Rivierenland. We werken hier niet alleen; we wonen, winkelen en ontspannen ook in onze mooie Betuwe. Daardoor kennen we de regio als onze broekzak. Van starterswoningen tot woonboerderijen en van nieuwbouwhuizen tot karakteristieke dijkwoningen – er is geen woning die we niet kennen. En dus vinden we ook j ouw toekomstige droomlocatie.

Vind je droomwoning

Bij LANA houden we van innovatie. Tenminste, als dat in jouw voordeel werkt. Neem COPAAN, waar je als woningzoeker meer huizen vindt dan je ooit had verwacht. En nog mooier: iedere woning past ook nog perfect bij jouw voorkeuren. Je nieuwe thuis is dichterbij dan je denkt!

Woning verhuren

Wil je je woning verhuren? Dan komt onze ervaring als NVM verhuurmakelaar uitstekend van pas. We maken een grondige inventarisatie en stippelen een doordachte strategie uit om jouw woning te presenteren op de woningmarkt. Huurder gevonden? Dan screenen we die eerst voor je (want je wilt alleen in zee gaan met een betrouwbare partij). Daarna helpen we je bij het papierwerk, zoals het opstellen van een goede huurovereenkomst.

LANA op social media

Zin om af en toe iets over ons te zien of te lezen? Volg ons dan via onze social mediakanalen. Hier vind je het laatste nieuws, interessante previews en ons actuele woningaanbod!

Voor onafhankelijk Hypotheekadvies

Ask4benefits, dat is voor elkaar...

We leven in dynamische tijden en dat geldt zeker op het gebied van het vinden en kopen of verkopen van vastgoed (een eigen huis). Huidige marktomstandigheden, beschikbaarheid, en financiële mogelijk- en onmogelijkheden zijn zomaar een paar onderwerpen waar jij het als potentiële koper of verkoper mee te maken kunt krijgen.

Daarnaast is het kopen van een huis, jouw eigen plekje, toch voor velen van ons een spannend avontuur.

En terecht natuurlijk... het is ook niet niks. 'Misschien is het wel de grootste aankoop uit je leven'. En dan wil je gewoon zekerheid. Je zoekt het beste, onafhankelijke,

advies en de juiste informatie. Want zo ben je in staat om de verschillende mogelijkheden en opties te kunnen beoordelen en zo nodig te vergelijken.

Een aankoop van deze omvang heeft al snel impact op meerdere aspecten van jouw leven. Voor jou persoonlijk, voor een partner, een gezin, etc, etc.

Is het dan niet prettig dat je een adviseur vindt, die de markt en de spelregels op z'n duimpje kent.

Ask4benefits is zo'n baken van rust, kennis en persoonlijke aandacht. Bij alles waar jij als starter of huiseigenaar tegenaan kunt lopen, zullen wij je bijstaan. Wij adviseren en realiseren voor jou.

Het team van **Ask4benefits** bestaat uiteraard uit gediplomeerde, deskundige adviseurs met een transparante visie op, en kennis van, de huizenmarkt, hypotheek en verzekeringen. Waarbij zaken zoals milieu en verduurzaming tegenwoordig ook een aanzienlijke rol spelen. Dus eigenlijk faciliteren wij het broodnodige overzicht wat jij nodig hebt, om die "belangrijke" beslissing te kunnen nemen. Mede hierom zijn wij preferred supplier van LANA Makelaars & taxateurs in Geldermalsen.

Ask4benefits in het kort: Een financieel advieskantoor met deskundige adviseurs voor planning, begeleiding & bemiddeling op gebied van hypotheek en verduurzaming.

Op naar de toekomst, met groen verstand...



Manuel de Croock


info@ask4benefits.nl

www.ask4benefits.nl/hypotheek

Parkweg 17, 4153 XK Beesd

ask4benefits
dat is voor elkaar!

Geïnteresseerd?

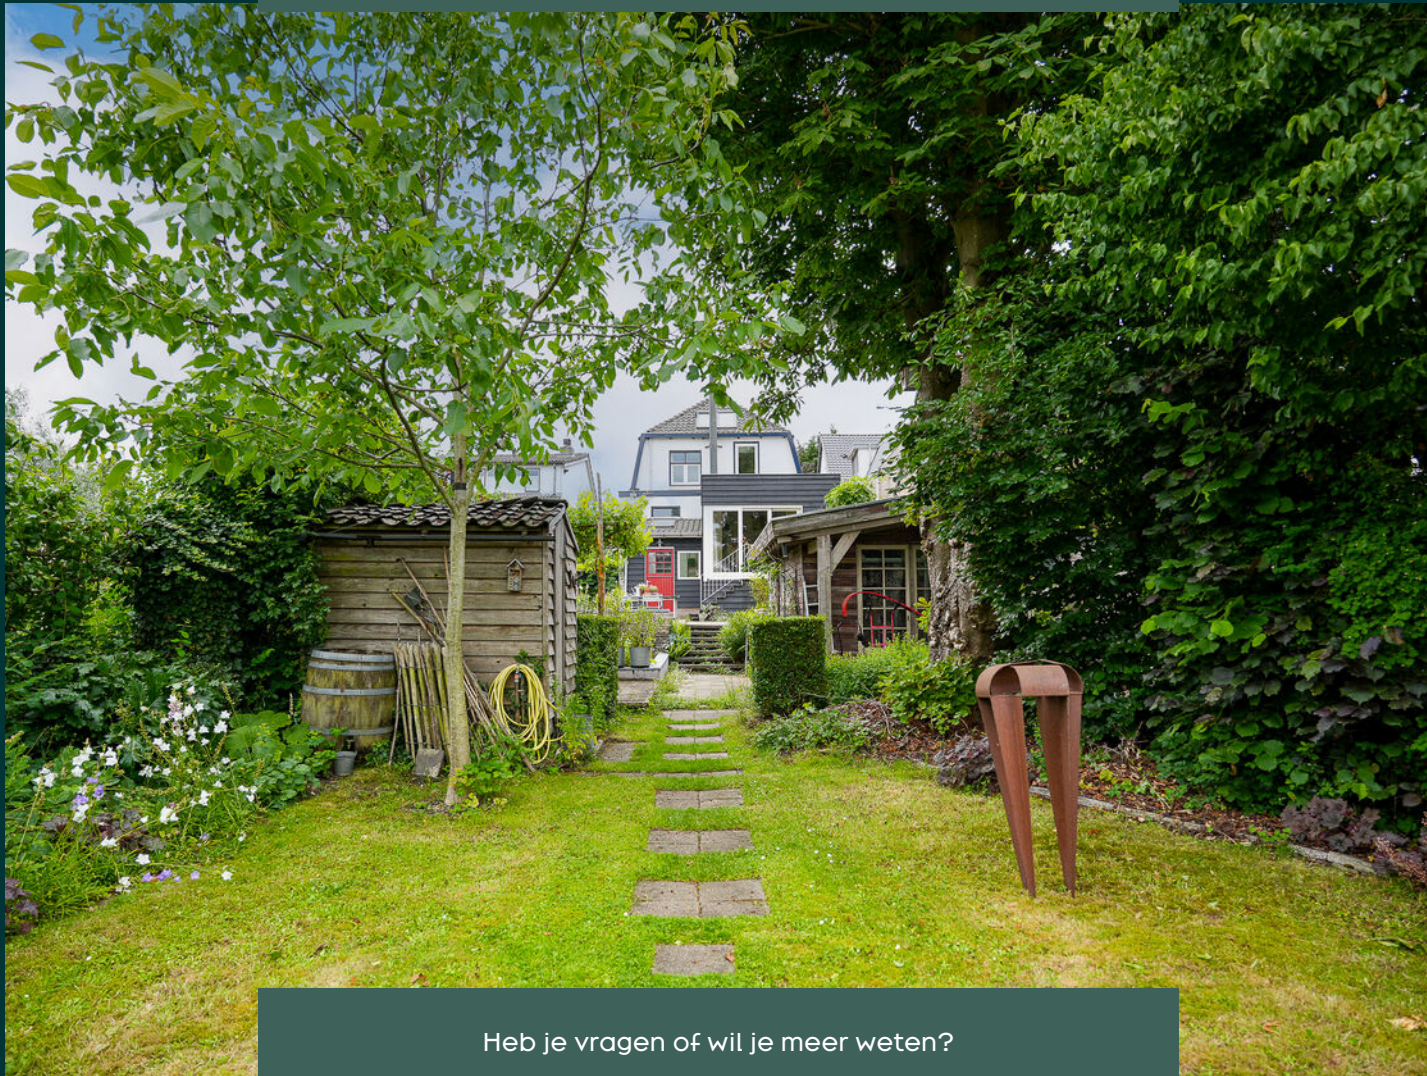

Heb je vragen of wil je meer weten?
Neem contact met ons op of kom gerust langs.
Onze koffie is heerlijk ;)

LANA
MAKELAARS & TAXATEURS

HERMAN KUIJKSTRAAT 44
4191 AK GELDERMALSEN

0345 76 26 26
WELKOM@LANA.NL
WWW.LANA.NL