



MAKELAARDIJ
Van Meerveld Burger



Voorthuizen

Lange Zuiderweg 142; De Sophiahoeve 976

Op een mooie eigen grond kavel op De Sophiahoeve vindt u dit leuke recreatiechalet (buitenbekleding Canaxel, kunststof kozijnen). Een heerlijke locatie om te ontsnappen aan de drukte van de stad of de stress van uw werk, hier komt u uitgerust vandaan en tijdens uw verblijf kunt u genieten van alles wat deze prachtige bosrijke omgeving te bieden heeft. Ook uitermate geschikt als investering voor de verhuur.

De Sophiahoeve is onderdeel van park De IJsvogel wat u dan ook het voordeel geeft om van de faciliteiten van dit park gebruik te maken. Dit in 2006 gebouwde chalet is netjes onderhouden en voorzien van een c.v. installatie. De aanwezige inboedel blijft voor u achter.

Bij het chalet ligt een fijne tuin met een gazon en terras, de houten tuinberging is ideaal voor het opbergen van uw tuingereedschap en het stallen van uw fietsen. Uw auto parkeert u bij het chalet op uw eigen parkeerplaats. Recreatieve verhuur in eigen beheer is toegestaan.

Permanente bewoning is niet toegestaan. Huisdieren zijn welkom op het park.

Grondoppervlakte: 287 m2 eigen grond (parkkosten ca. € 1.780,= per jaar, eenmalige entreekosten van € 1.000,=).

Indeling: hal met vaste kast (c.v. opstelling (AWB) en wasmachine), woonkamer met terrasdeuren, open keuken met gaskookplaat, afzuigkap en koelkast, ouderslaapkamer met vaste kastenwand, extra vaste kasten en tweepersoonsbed, tweede slaapkamer met vaste kast en mogelijkheid voor een stapelbed, badkamer met douchecabine, wastafelmeubel en toilet.

Aanvaarding in overleg.

Vraagprijs € 159.000,= k.k.







MAKELAARDIJ
Van Meerveld Burger

Voorthuizen, Lange Zuiderweg 142; De Sophiahoeve 976

Grondoppervlakte 287 m²

Bouwjaar 2006

Inhoud 120 m³

Woonoppervlakte 50 m²

Begane grond

Afmetingen begane grond

- Hal	190 x 189	3,5 m ²
- Woonkamer	505 x 515	26 m ²
- Keuken	190 x 270	5,1 m ²
- Badkamer	174 x 200	3,5 m ²
- 1e Slaapkamer (incl. vaste kastenwand)	352 x 240	8,4 m ²
- 2 ^e Slaapkamer	170 x 200	3,4 m ²

Afmetingen overige
bijgebouwen


Berging	200 x 300	6 m ²
---------	-----------	------------------

De gegevens in deze brochure zijn zo zorgvuldig mogelijk samengesteld. Mochten er echter onjuistheden worden geconstateerd, dan kunnen aan deze brochure geen rechten worden ontleend.





MAKELAARDIJ
Van Meerveld Burger

**Voorthuizen, Lange Zuiderweg 142; De Sophiahoeve 976
Plattegrond**

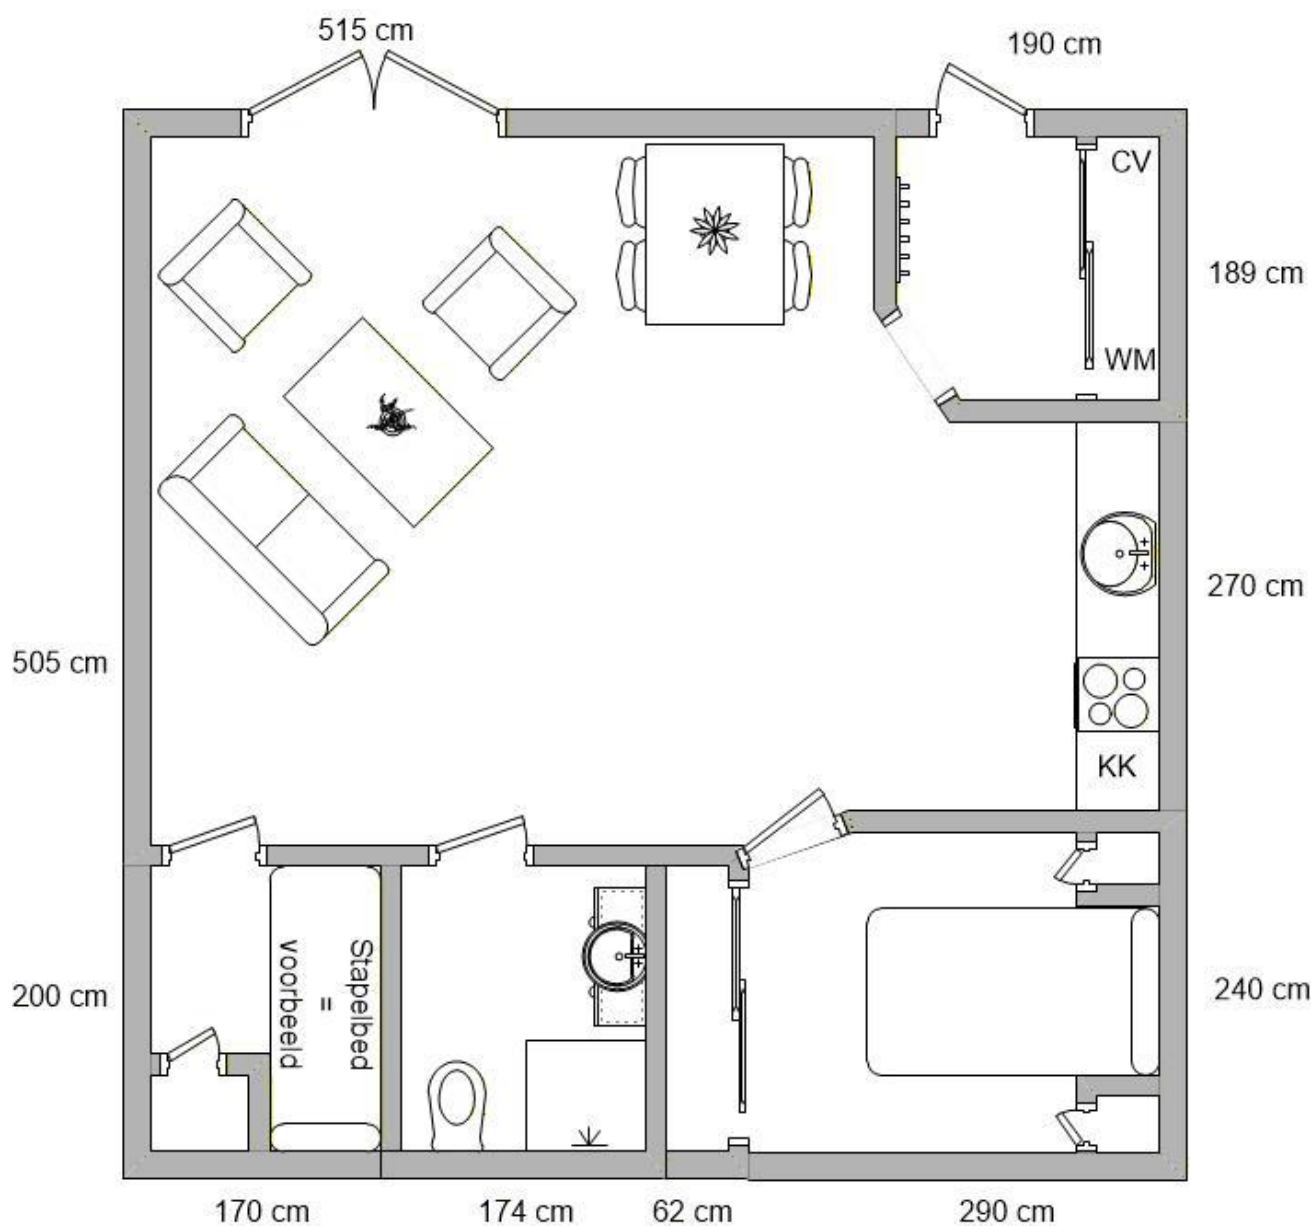

Aan deze tekening kunnen geen rechten worden ontleend.

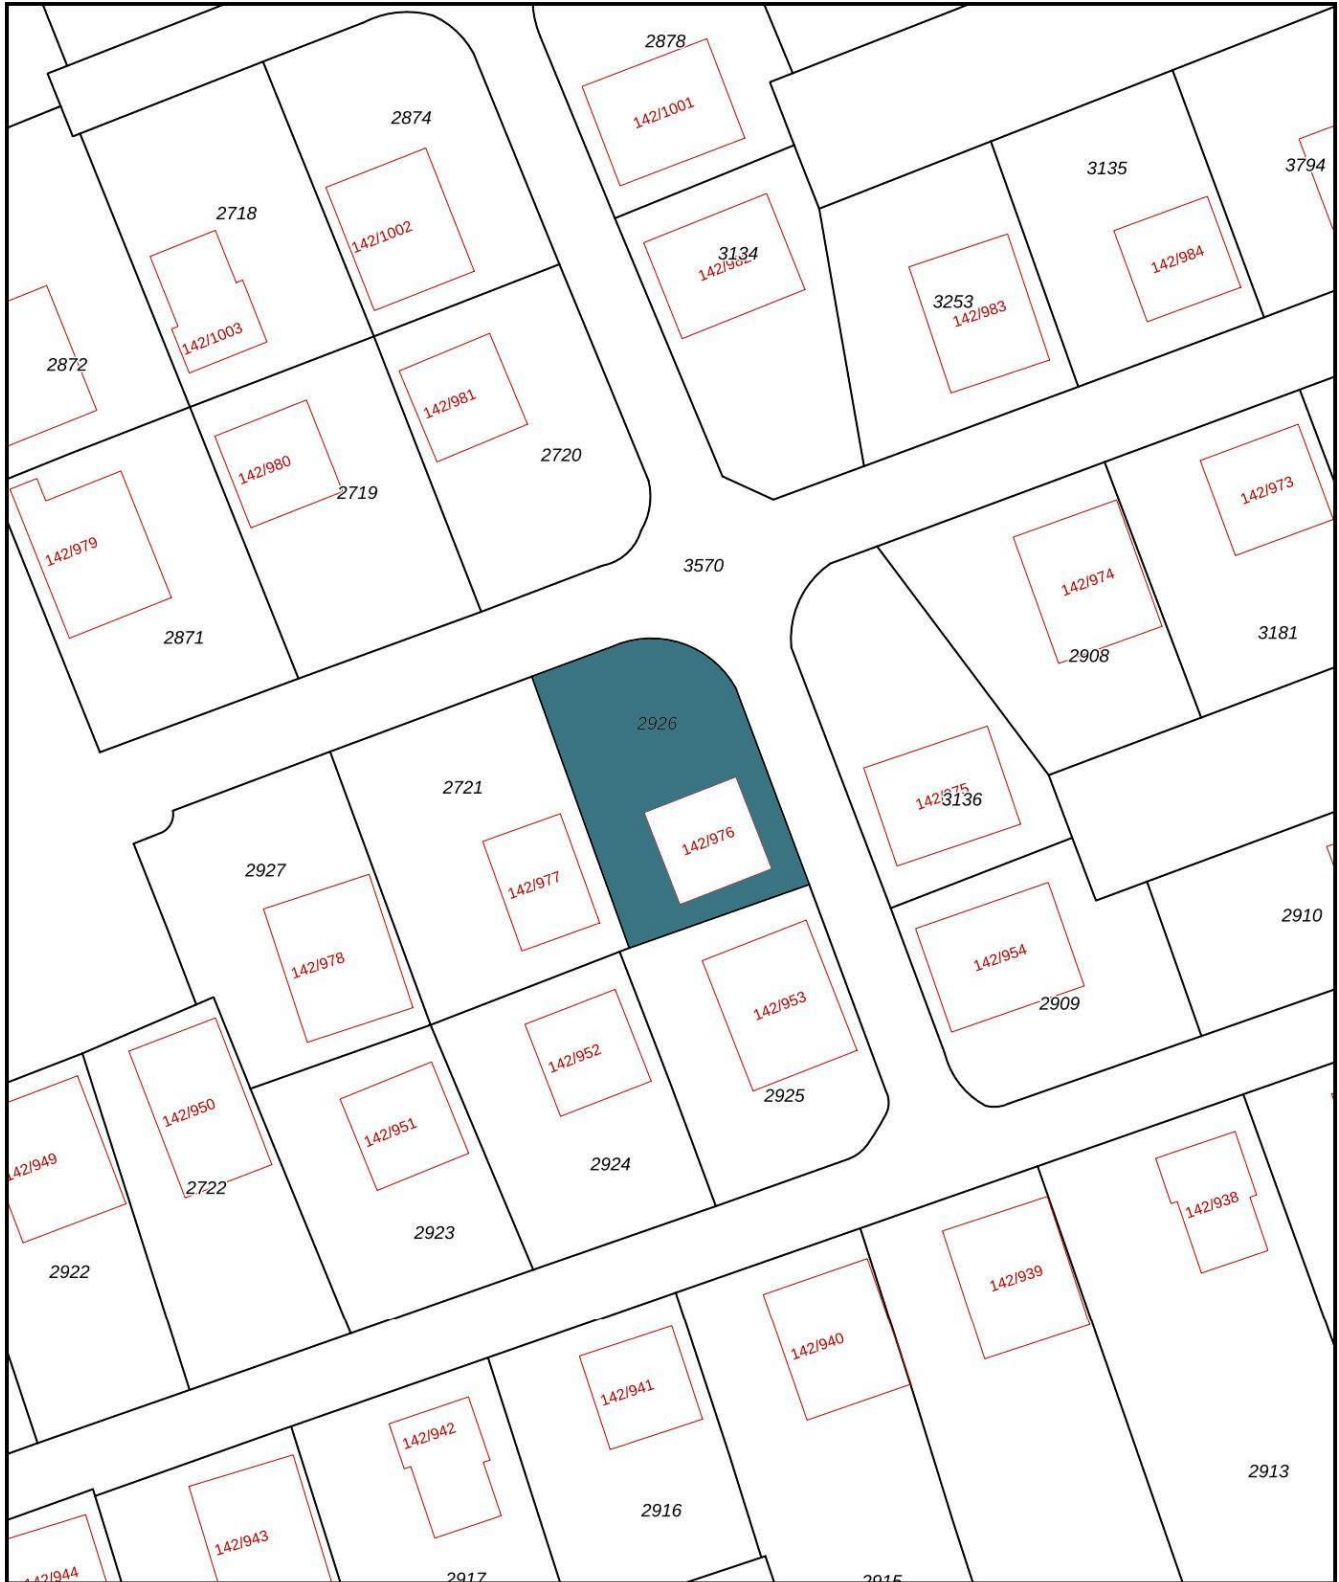

<p>12345 25</p> <p>— Vastgestelde kadastrale grens — Voorlopige kadastrale grens — Administratieve kadastrale grens — Bebouwing</p>	<p>Deze kaart is noordgericht</p> <p>Perceelnummer</p> <p>Huisnummer</p>	<p>Schaal 1: 500</p> <p>Kadastrale gemeente Voorthuizen</p> <p>Sectie F</p> <p>Perceel 2926</p>	
---	--	---	---

Voor een eensluitend uittreksel, geleverd op 17 juni 2026
De bewaarder van het kadaster en de openbare registers

Aan dit uittreksel kunnen geen betrouwbare maten worden ontleend.
De Dienst voor het kadaster en de openbare registers behoudt zich de intellectuele eigendomsrechten voor, waaronder het auteursrecht en het databankenrecht.



Nederlandse Vereniging van Makelaars
in onroerende goederen en Vastgoeddeskundigen NVM

Lijst van zaken - recreatiewoning

Lijst van zaken behorende bij het perceel: **Sophiahoeve 976**

Voor de onderstaande zaken -ongeacht of ze roerend dan wel onroerend zijn- geldt dat ze soms wel en soms niet in de woning achterblijven. Wilt u aangeven wat in uw situatie het geval is?

ZAKEN	blijft achter	gaat mee	kan worden/is over- genomen	niet van toe- passing
- tuinaanleg / (sier-)bestrating / beplanting / erfafscheiding	X	<input type="checkbox"/>	<input type="checkbox"/>	<input type="checkbox"/>
- buitenverlichting	X	<input type="checkbox"/>	<input type="checkbox"/>	<input type="checkbox"/>
- tuinhuisje / buitenberging	X	<input type="checkbox"/>	<input type="checkbox"/>	<input type="checkbox"/>
- broeikas	<input type="checkbox"/>	<input type="checkbox"/>	<input type="checkbox"/>	X
- vlaggenmast	<input type="checkbox"/>	<input type="checkbox"/>	<input type="checkbox"/>	X
- voet droogmolen	<input type="checkbox"/>	<input type="checkbox"/>	<input type="checkbox"/>	X
- schotelantenne	<input type="checkbox"/>	<input type="checkbox"/>	<input type="checkbox"/>	X
- brievenbus	<input type="checkbox"/>	<input type="checkbox"/>	<input type="checkbox"/>	X
- (voordeur)bel	<input type="checkbox"/>	<input type="checkbox"/>	<input type="checkbox"/>	X
- veiligheidssloten	X	<input type="checkbox"/>	<input type="checkbox"/>	<input type="checkbox"/>
- alarminstallatie	<input type="checkbox"/>	<input type="checkbox"/>	<input type="checkbox"/>	X
- rolluiken / zonwering buiten	<input type="checkbox"/>	<input type="checkbox"/>	<input type="checkbox"/>	X
- zonwering binnen	<input type="checkbox"/>	<input type="checkbox"/>	<input type="checkbox"/>	X
- luxaflex	<input type="checkbox"/>	<input type="checkbox"/>	<input type="checkbox"/>	X
- lamellen	<input type="checkbox"/>	<input type="checkbox"/>	<input type="checkbox"/>	X
- rolgordijnen	<input type="checkbox"/>	<input type="checkbox"/>	<input type="checkbox"/>	X
- gordijnen	X	<input type="checkbox"/>	<input type="checkbox"/>	<input type="checkbox"/>
- gordijnrails	X	<input type="checkbox"/>	<input type="checkbox"/>	<input type="checkbox"/>
- gordijnroedes	<input type="checkbox"/>	<input type="checkbox"/>	<input type="checkbox"/>	X
- vitrages	X	<input type="checkbox"/>	<input type="checkbox"/>	<input type="checkbox"/>
- losse horren / rolhorren	<input type="checkbox"/>	<input type="checkbox"/>	<input type="checkbox"/>	X
- Andere zonwering binnen;	<input type="checkbox"/>	<input type="checkbox"/>	<input type="checkbox"/>	X
- vloerbedekking / linoleum	X	<input type="checkbox"/>	<input type="checkbox"/>	<input type="checkbox"/>
- laminaatvloer	X	<input type="checkbox"/>	<input type="checkbox"/>	<input type="checkbox"/>

ZAKEN	blijft achter	gaat mee	kan worden/is over- genomen	niet van toe- passing
- plavuizenvloer	X	<input type="checkbox"/>	<input type="checkbox"/>	<input type="checkbox"/>
- parketvloer / kurkvloer	<input type="checkbox"/>	<input type="checkbox"/>	<input type="checkbox"/>	X
- warmwatervoorziening, te weten				
- Geiser	<input type="checkbox"/>	<input type="checkbox"/>	<input type="checkbox"/>	X
- Boiler	<input type="checkbox"/>	<input type="checkbox"/>	<input type="checkbox"/>	X
- c.v. met toebehoren	X	<input type="checkbox"/>	<input type="checkbox"/>	<input type="checkbox"/>
- klokthermostaat	<input type="checkbox"/>	<input type="checkbox"/>	<input type="checkbox"/>	<input type="checkbox"/>
-	<input type="checkbox"/>	<input type="checkbox"/>	<input type="checkbox"/>	<input type="checkbox"/>
- (voorzet)open haard met toebehoren, te weten:				
-	<input type="checkbox"/>	<input type="checkbox"/>	<input type="checkbox"/>	<input type="checkbox"/>
-	<input type="checkbox"/>	<input type="checkbox"/>	<input type="checkbox"/>	<input type="checkbox"/>
- Kachels	X	<input type="checkbox"/>	<input type="checkbox"/>	<input type="checkbox"/>
- isolatievoorzieningen (voorzetramen, radiatorfolie etc.) te weten:				
-	<input type="checkbox"/>	<input type="checkbox"/>	<input type="checkbox"/>	<input type="checkbox"/>
- keukenblok met bovenkasten inclusief verlichting	X	<input type="checkbox"/>	<input type="checkbox"/>	<input type="checkbox"/>
- keuken (inbouw)apparatuur, te weten:	X	<input type="checkbox"/>	<input type="checkbox"/>	<input type="checkbox"/>
- gasfornuis/inductiekookplaat/elektrisch fornuis	X	<input type="checkbox"/>	<input type="checkbox"/>	<input type="checkbox"/>
- afzuigkap	X	<input type="checkbox"/>	<input type="checkbox"/>	<input type="checkbox"/>
- koelkast inbouw of losstaand	X	<input type="checkbox"/>	<input type="checkbox"/>	<input type="checkbox"/>
- vriezer inbouw of losstaand	<input type="checkbox"/>	<input type="checkbox"/>	<input type="checkbox"/>	X
- oven/magnetron	<input type="checkbox"/>	<input type="checkbox"/>	<input type="checkbox"/>	X
- vaatwasser	<input type="checkbox"/>	<input type="checkbox"/>	<input type="checkbox"/>	X
- inbouwverlichting / dimmers/ spotjes	X	<input type="checkbox"/>	<input type="checkbox"/>	<input type="checkbox"/>
- opbouwverlichting / losse lampen:	X	<input type="checkbox"/>	<input type="checkbox"/>	<input type="checkbox"/>
- vaste kasten	X	<input type="checkbox"/>	<input type="checkbox"/>	<input type="checkbox"/>
- losse kasten, boeken- of legplanken	X	<input type="checkbox"/>	<input type="checkbox"/>	<input type="checkbox"/>
- wastafels met accessoires	X	<input type="checkbox"/>	<input type="checkbox"/>	<input type="checkbox"/>
- toiletaccessoires (toiletrolhouder, toiletbril, spiegel etc.)	X	<input type="checkbox"/>	<input type="checkbox"/>	<input type="checkbox"/>
- badkameraccessoires (spiegel, kranen, douchescherm etc.)	X	<input type="checkbox"/>	<input type="checkbox"/>	<input type="checkbox"/>
- sauna met toebehoren, te weten:				X
-	<input type="checkbox"/>	<input type="checkbox"/>	<input type="checkbox"/>	<input type="checkbox"/>
-	<input type="checkbox"/>	<input type="checkbox"/>	<input type="checkbox"/>	<input type="checkbox"/>
- veiligheidsschakelaar wasautomaat	<input type="checkbox"/>	<input type="checkbox"/>	<input type="checkbox"/>	<input type="checkbox"/>
- (huis)telefoon toestellen	<input type="checkbox"/>	<input type="checkbox"/>	<input type="checkbox"/>	X
- bankstel/zithoek	X	<input type="checkbox"/>	<input type="checkbox"/>	<input type="checkbox"/>
- eethoek	X	<input type="checkbox"/>	<input type="checkbox"/>	<input type="checkbox"/>
- bed(den)/matrassen	X	<input type="checkbox"/>	<input type="checkbox"/>	<input type="checkbox"/>
- wasmachine	X	<input type="checkbox"/>	<input type="checkbox"/>	<input type="checkbox"/>
- wasdroger	<input type="checkbox"/>	<input type="checkbox"/>	<input type="checkbox"/>	X
- televisie	<input type="checkbox"/>	<input type="checkbox"/>	<input type="checkbox"/>	<input type="checkbox"/>

ZAKEN	blijft achter	gaat mee	kan worden/is over- genomen	niet van toe- passing
- tuinmeubels	<input type="checkbox"/>	<input type="checkbox"/>	<input type="checkbox"/>	<input type="checkbox"/>
- tuingereedschap	<input type="checkbox"/>	<input type="checkbox"/>	<input type="checkbox"/>	X
- keukeninventaris	<input type="checkbox"/>	<input type="checkbox"/>	<input type="checkbox"/>	<input type="checkbox"/>
- fietsen	<input type="checkbox"/>	<input type="checkbox"/>	<input type="checkbox"/>	<input type="checkbox"/>
-	<input type="checkbox"/>	<input type="checkbox"/>	<input type="checkbox"/>	<input type="checkbox"/>
- zaken die geen eigendom van de verkoper zijn maar waarvan eventuele leasecontracten, huurkoopcontracten of huurcontracten zijn over te nemen (keukens, open haarden, c.v.-ketels, boilers, geisers):				
-	<input type="checkbox"/>	<input type="checkbox"/>	<input type="checkbox"/>	<input type="checkbox"/>
-	<input type="checkbox"/>	<input type="checkbox"/>	<input type="checkbox"/>	<input type="checkbox"/>
- bijzondere opmerkingen:				

Landgoed De IJsvogel

Plaats : Voorthuizen
Adres : Kieftveen 18
3781 PP Voorthuizen
Faciliteiten : 3 zwembaden, sport en recreatievelden
Kenmerken : Familiepark, talloze faciliteiten, met kavels op eigen grond



Landgoed De IJsvogel is gelegen in een bosrijke omgeving midden op de Veluwe met volop uitvalswegen de natuur in. Ook als u een dagje uit wilt, kunt u hier volop genieten wat dacht u van een dagje Apeldoorn of de Apenheul, of Harderwijk, of Amersfoort met zijn dierentuin het kan allemaal. Maar ook vlak in de buurt is van alles te doen zomers de braderieën en vlakbij gelegen de grote waterplas Zeumeren, waar men van het strand kan genieten of kanoën.

Of u nu graag de stilte opzoekt, sportief bent aangelegd, of ondernemend ze hebben voor ieder wat. Zo zijn er verschillende parkdelen op De IJsvogel, De Zonnehof, 't Ven, Welgelegen, Sophia Hoeve, Vogelveld en De Zeven Eycken. Het park De IJsvogel is voorzien van talrijke faciliteiten voor oud en jong. U vindt hier onder andere een restaurant, snackbar, speeltuin met diverse speeltoestellen, verwarmd buitenbad, overdekt verwarmd binnenbad en kleuterbad, voetbalkooi, jeu de boules, tafeltennistafels, midgetgolf, theater, animatieteam, visvijver, bowlingbaan en fietsverhuur. Wanneer u het toch verderop wilt zoeken bent u in een oogwenk in de omliggende steden zoals Apeldoorn, Arnhem, Amersfoort en Harderwijk.

Het is mogelijk om bij elke recreatiewoning één auto te parkeren.

Wilt u meer weten van dit schitterend gelegen Landgoed De IJsvogel, dan u kunt gerust vast een kijkje gaan nemen, wilt u één of meerdere van de chalets van binnen bekijken dan kunt u een vrijblijvende afspraak maken via ons kantoor met onze makelaar.





MAKELAARDIJ
Van Meerveld Burger

Voorthuizen, Kieftveen 18

Plattegrond Landgoed De IJsvogel



Aan deze tekening kunnen geen rechten worden ontleend.