

Prachtig
appartement!

WONEN AAN DE

Kermispad 36 / AMSTERDAM

Licht en instapklaar wonen met twee zonnige balkons!

Kijk snel verder!



van Overbeek.nl
55 JAAR MAKELAARS & TAXATEURS



Van Overbeek Makelaars | 0299 - 42 88 98 | purmerend@vanoverbeek.nl | vanoverbeek.nl

WELKOM!



Met heel veel zorg en enthousiasme hebben wij deze brochure voor jou samengesteld. Een werkwijze waar wij voor staan!

Meer informatie?

Ik ben mobiel bereikbaar op 06-51949246

Mailen kan natuurlijk ook naar gerard.stevens@vanoverbeek.nl

Bel, mail of app mij gerust!

- Gerard Stevens

0299 - 42 88 98

purmerend@vanoverbeek.nl

verkoop

9,1

Gemiddelde op basis van reviews



aankoop

9,1

Gemiddelde op basis van reviews



Like ons en mis niks



Op Facebook houden wij je op de hoogte van ons nieuwe aanbod, nieuws en acties!



Omschrijving

Licht en instapklaar wonen met twee zonnige balkons en eeuwigdurend afgekochte erfpacht!

Ben je op zoek naar een appartement waar je zó je meubels kunt neerzetten? Een lichte en sfeervolle woning met twee zonnige balkons, een strakke afwerking en veel praktische bergruimtes? Dit met zorg onderhouden appartement van 82 m² (NEN 2580) combineert het allemaal.

Dankzij energielabel A en de eeuwigdurend afgekochte erfpacht woon je bovendien comfortabel én zorgeloos, zonder toekomstige erfpachtkosten.

De royale woonkamer vormt het hart van de woning. Door de grote raampartijen en de open verbinding met de compleet ingerichte KVIK-keuken (2015) voelt de leefruimte heerlijk licht en ruim aan.

De doorlopende eikenhouten vloer, strak gestucte wanden en plafonds en de stijlvolle houten paneeldeuren met luxe beslag zorgen voor een warme en hoogwaardige uitstraling.

Vanuit de woonkamer stap je zo het balkon op het zuidwesten op. Hier geniet je van een vrij uitzicht over de mooie dijk en van de middag- en avondzon tot laat op de dag. Een heerlijke plek om buiten te ontspannen.

De twee slaapkamers zijn ruim opgezet en beschikken beide over een directe toegang tot het balkon aan de noordoostzijde met de fijne ochtendzon en ook hier een groen en vrij uitzicht.

De badkamer en het separate toilet zijn in 2018 vernieuwd en uitgevoerd met materialen van Grohe en Sphinx. De verzorgde afwerking sluit naadloos aan bij de rest van de woning en geeft het appartement een eigentijdse en luxe uitstraling.

Ook aan praktische opbergruimte geen gebrek. De woning beschikt over een aparte kast voor de wasmachine en droger, een royale voorraadkast naast de keuken én een ruime inbouwkast die momenteel is ingericht als thuishokkantoor. Slim ingedeeld en ideaal om de leefruimte netjes en overzichtelijk te houden.

Het appartement is de afgelopen jaren met veel aandacht onderhouden. Zo is het binnen schilderwerk in november 2024 professioneel uitgevoerd met premium materialen.

Parkeren kan met een parkeervergunning tegen een gunstig tarief van circa € 80 per jaar. Een tweede parkeervergunning behoort eveneens tot de mogelijkheden.

Amsterdam-Noord heeft zich ontwikkeld tot een van de meest geliefde stadsdelen van de hoofdstad. Aan Kermispad 36 woon je rustig en groen, fiets je in 10 minuten naar de bruisende NDSM-werf en pak je een koffie op loopafstand bij het gezellige Zonneplein. Ook het centrum van Amsterdam is snel bereikbaar door de gunstige OV-verbindingen. Een ideale combinatie van de dynamiek van de stad en de ruimte en rust van een prettige woonomgeving.

Wil je dit fijne appartement bezichtigen? Neem dan contact op met Van Overbeek makelaars voor een uitgebreide rondleiding.

Kenmerken

- 82 m² woonoppervlak (NEN 2580)
- Energietabel A
- Eeuwigdurend afgekochte erfpacht
- Twee ruime slaapkamers
- Twee zonnige balkons met vrij uitzicht
- Badkamer en separaat toilet vernieuwd in 2018
- Intergas cv-ketel (2026)
- Eigen berging op de begane grond
- Servicekosten € 150,- per maand
- Oplevering in overleg



Bel ons gerust: 0299 - 42 88 98

Bright, Move-In Ready Living with Two Sunny Balconies and Perpetually Redeemed Ground Lease!

Are you looking for an apartment where you can simply move in and start living? A bright and inviting home featuring two sunny balconies, high-quality finishes, and plenty of practical storage space? This meticulously maintained apartment of 82 m² (measured in accordance with NEN 2580) offers it all.

With an energy label A and a perpetually redeemed ground lease, you can enjoy comfortable and worry-free living without any future ground lease payments.

The spacious living room forms the heart of the home. Large windows and the open connection to the fully equipped KVIK kitchen (2015) create a wonderfully bright and airy living space. The continuous oak wooden flooring, smooth plastered walls and ceilings, and stylish wooden panel doors with premium hardware contribute to the warm and high-end atmosphere.

From the living room, you step directly onto the southwest-facing balcony. Here, you can enjoy unobstructed views over the beautiful dike, as well as the afternoon and evening sun until late in the day—a perfect place to relax outdoors.

The two generously sized bedrooms both offer direct access to the northeast-facing balcony, where you can enjoy the pleasant morning sun and equally green, open views.

The bathroom and separate toilet were renovated in 2018 and finished with high-quality materials from Grohe and Sphinx. The tasteful design blends seamlessly with the rest of the apartment, creating a contemporary and luxurious feel.

Practical storage space is plentiful throughout the home. There is a dedicated utility cupboard for the washing machine and dryer, a spacious pantry adjacent to the kitchen, and a large built-in closet currently set up as a home office. A smart layout that helps keep the living space neat, organized, and functional.

The apartment has been carefully maintained over the years. Most recently, the interior paintwork was professionally completed in November 2024 using premium-quality materials.

Parking is available through a resident parking permit at an attractive rate of approximately €80 per year. A second parking permit may also be available.

Amsterdam North has developed into one of the most sought-after districts of the city. At Kermispad 36, you enjoy a peaceful and green living environment, while the vibrant NDSM Wharf is just a 10-minute bike ride away. You can also grab a coffee within walking distance at the charming Zonneplein.

Amsterdam city centre is easily accessible thanks to excellent public transport connections. The perfect combination of urban vibrancy and the space and tranquility of a pleasant residential neighbourhood.

Features

- * 82 m² living area (NEN 2580 measurement)
- * Energy Label A
- * Perpetually redeemed ground lease (no future ground lease payments)
- * Two spacious bedrooms
- * Two sunny balconies with unobstructed views
- * Bathroom and separate toilet renovated in 2018
- * Intergas central heating boiler (2026)
- * Private storage unit on the ground floor
- * Service charges: €150 per month
- * Completion date in consultation
- * Buyer may choose the notary, provided the notary is located in Purmerend

Kenmerken

WONEN

82 m²

INHOUD

269 m³

PERCEEL


-

KAMERS

3

BOUWJAAR

1988

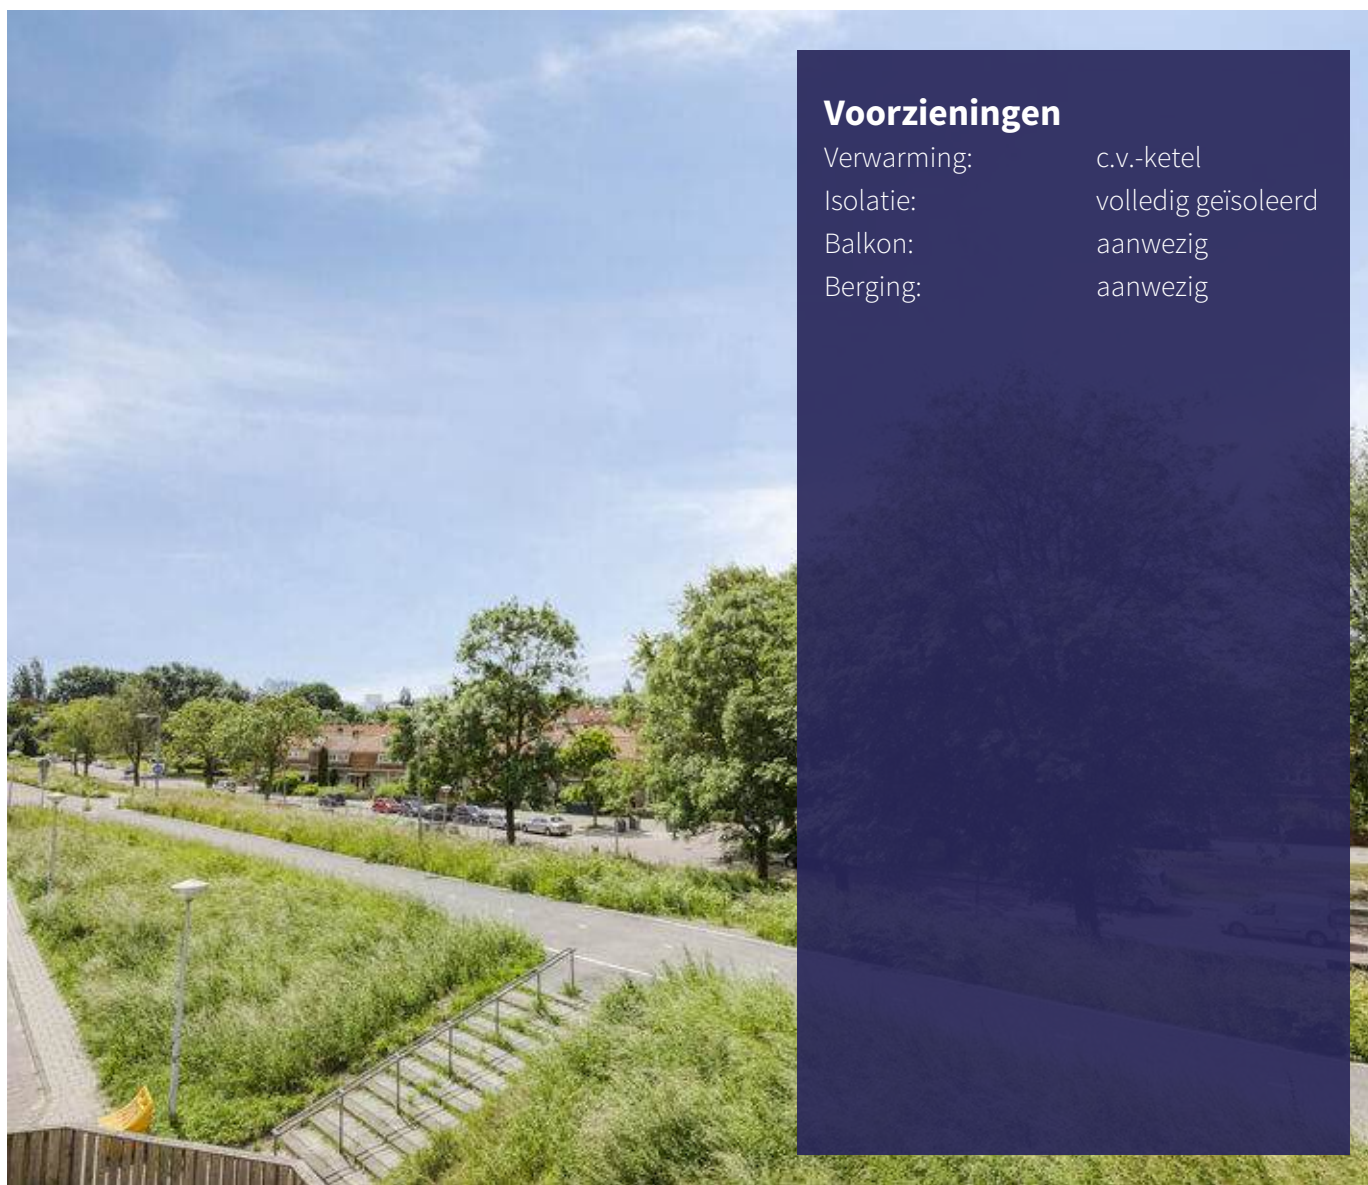

Voorzieningen

Verwarming:

c.v.-ketel

Isolatie:

volledig geïsoleerd

Balkon:

aanwezig

Berging:

aanwezig



A

Foto's van de woning



Foto's van de woning



Foto's van de woning



Foto's van de woning



Foto's van de woning



Foto's van de woning



Foto's van de woning



Foto's van de woning



Foto's van de woning



Foto's van de woning




Foto's van de woning



Foto's van de woning



Foto's van de woning

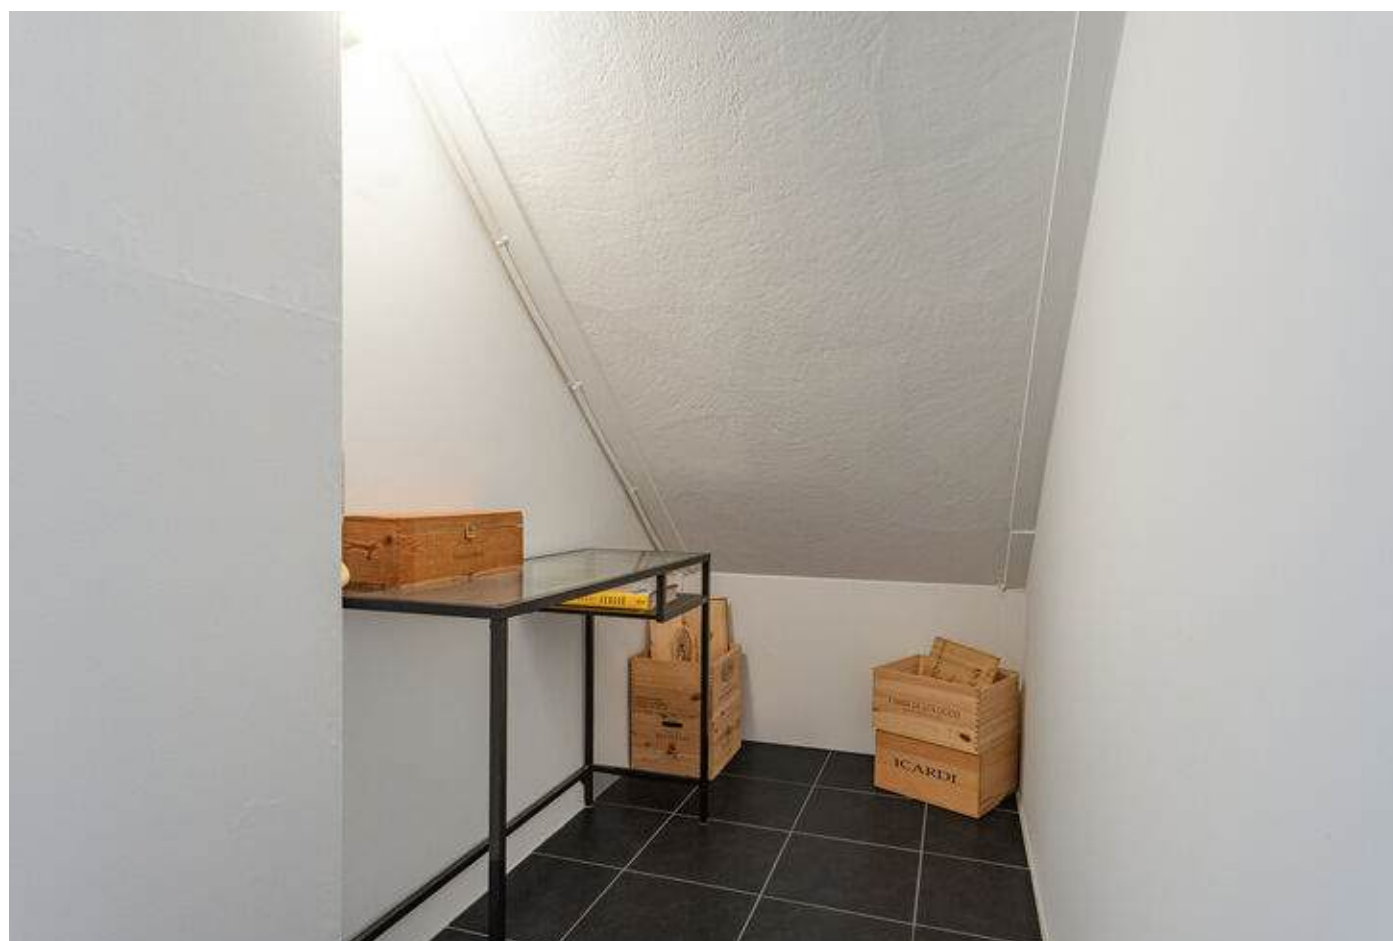

Foto's van de woning



Foto's van de woning



Foto's van de woning




Plattegrond van de woning



Aan de plattegronden kunnen geen rechten worden ontleend.
© Zibber waa zibber.nl

Plattegrond van de woning

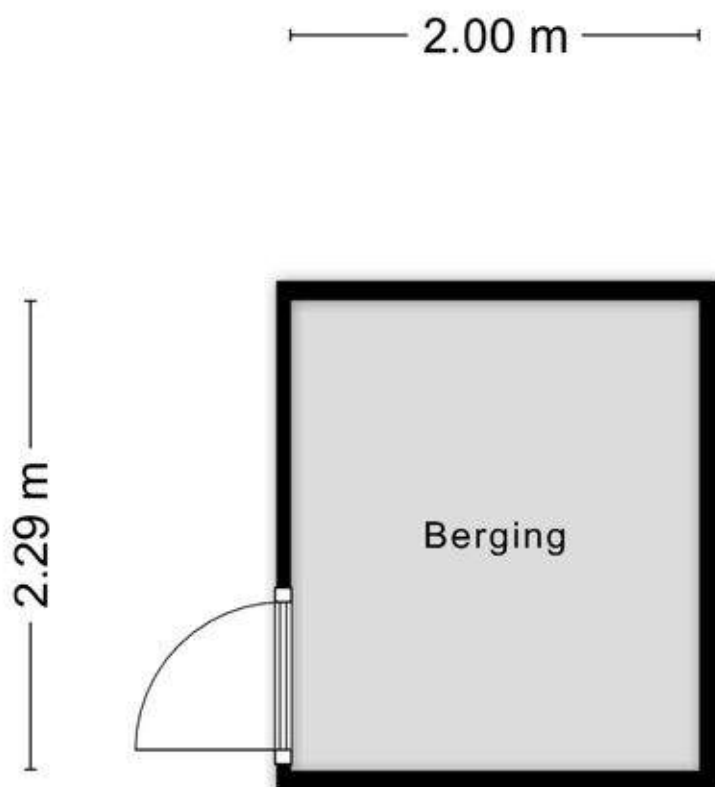

Aan de plattegronden kunnen geen rechten worden ontleend
© Zibber www.zibber.nl

Kadastrale kaart

Kadastrale kaart

Uw referentie: kernispad



12345 Deze kaart is noordgericht	Schaal 1: 500	
215 Perceelnummer	Kadastrale gemeente Amsterdam	
189-215 Huisnummer	Sectie AO	
 Vastgestelde kadastrale grens	Perceel 2588	
 Voorlopige kadastrale grens		
 Administratieve kadastrale grens		
 Bebouwing		


Voor een eenskludend uittreksel, geleverd op 23 juni 2026
De bewaarder van het kadaster en de openbare registers

Aan dit uittreksel kunnen geen betrouwbare maten worden ontleend.
De Dienst voor het kadaster en de openbare registers behoudt zich de intellectuele eigendomsrechten voor, waaronder het auteursrecht en het databankenrecht.

Locatie van de woning

& plattegrond van de omgeving

*Jouw nieuwe
thuis bevindt
zich hier!*

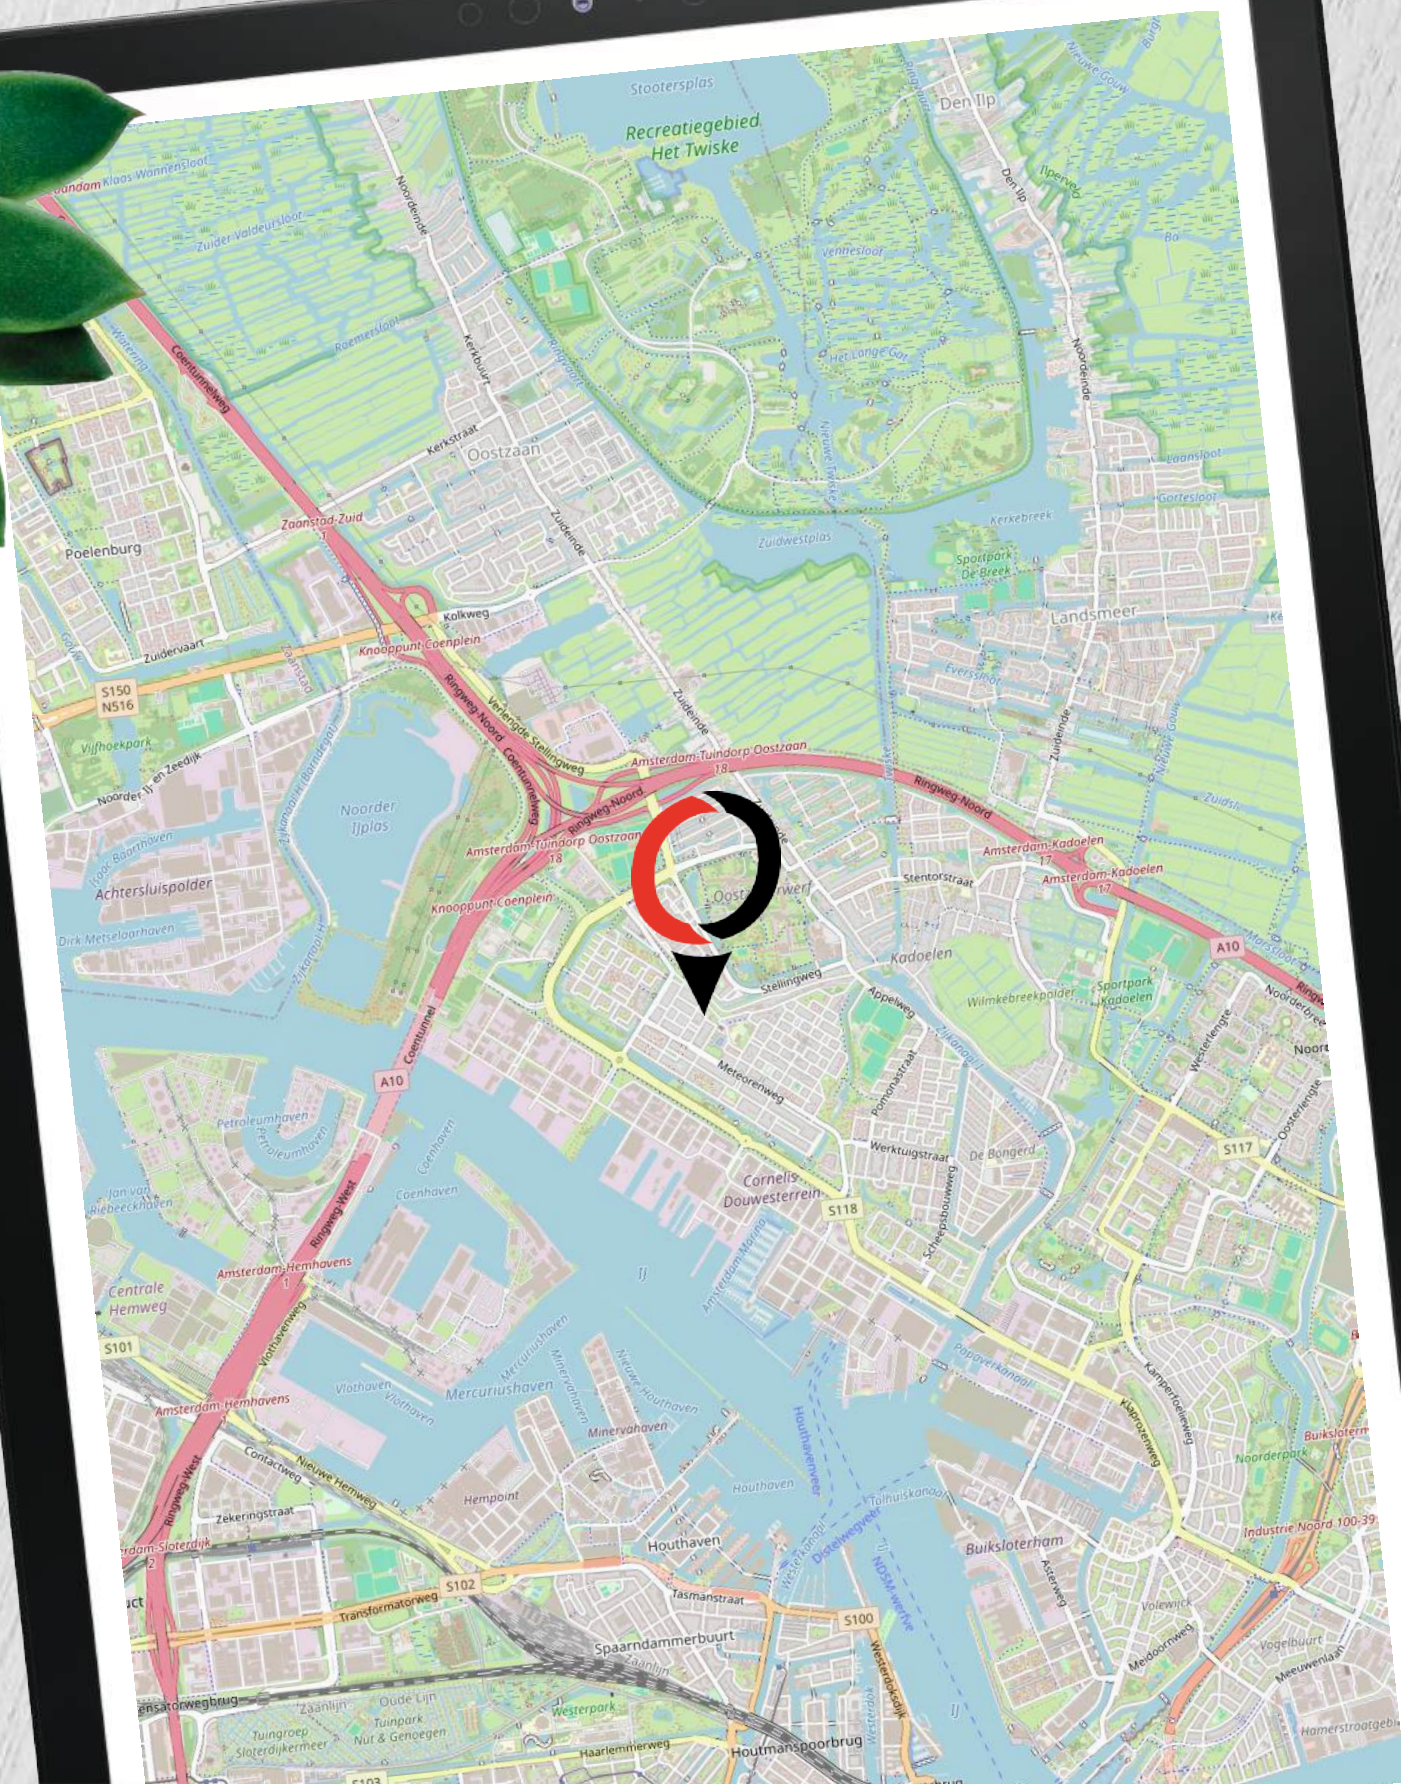

Lijst van zaken

Voor de onderstaande zaken -ongeacht of ze roerend dan wel onroerend zijn- geldt dat ze soms wel en soms niet in de woning achterblijven. De lijst is bedoeld om duidelijkheid te scheppen om discussies achteraf te voorkomen.

Let op! Indien er geen duidelijkheid bestaat omtrent een zaak en/of indien er geen nadere afspraken zijn gemaakt over een zaak betekent dit dat de betreffende zaak wordt meegenomen door verkoper en dus **niet** achterblijft in de woning.



Blijft achter
Gaat mee
Kan worden overgenomen
Niet van toepassing

Tuin

Tuinaanleg / (sier-)bestrating / erfafscheiding				X
Beplanting				X
Buitenverlichting				X
Tuinhuisje / berging				X
Kasten / werkbank / stellingen in tuinhuis/berging/garage				X
(Broei)kas				X
Voet droogmolen				X
Vlaggenmast				X
Overkapping				X
Buitenkeuken				X
-				X
-				X

Woning - Exterieur

Brievenbus		X		
Voordeurbel (analoog)		X		
Voordeurbel (digitaal)				X
Veiligheidssloten en overige inbraakpreventie				X
Zonnescherm				X
Rolluiken				X
Screens				X
Andere buitenzonwering, namelijk:				X
-				X

Lijst van zaken

Voor de onderstaande zaken -ongeacht of ze roerend dan wel onroerend zijn- geldt dat ze soms wel en soms niet in de woning achterblijven. De lijst is bedoeld om duidelijkheid te scheppen om discussies achteraf te voorkomen.

Let op! Indien er geen duidelijkheid bestaat omtrent een zaak en/of indien er geen nadere afspraken zijn gemaakt over een zaak betekent dit dat de betreffende zaak wordt meegenomen door verkoper en dus **niet** achterblijft in de woning.



Blijft achter
Gaat mee
Kan worden overgenomen
Niet van toepassing

-				X
Overige zaken, namelijk:				X
-				X
-				X
Woning - Interieur				
Tapijt				X
Parketvloer				X
Linoleum				X
Laminaat				X
Plavuizen				X
Houten vloer		X		
PVC vloer				X
Vinyl				X
Andere vloerafwerking, namelijk:				X
-				X
-				X
Shutters				X
Gordijnrails				X
Gordijnen				X
Vitrages				X
Vouwgordijnen				X
Rolgordijnen				X
Losse horren / rolhorren / hordeuren				X

Lijst van zaken

Voor de onderstaande zaken -ongeacht of ze roerend dan wel onroerend zijn- geldt dat ze soms wel en soms niet in de woning achterblijven. De lijst is bedoeld om duidelijkheid te scheppen om discussies achteraf te voorkomen.

Let op! Indien er geen duidelijkheid bestaat omtrent een zaak en/of indien er geen nadere afspraken zijn gemaakt over een zaak betekent dit dat de betreffende zaak wordt meegenomen door verkoper en dus **niet** achterblijft in de woning.



Blijft achter
Gaat mee
Kan worden overgenomen
Niet van toepassing

Overige raambekleding, namelijk:

-

Keukeninrichting met (boven)kasten (inclusief eventuele verlichting)

Keuken (inbouw)apparatuur, namelijk:

Kookplaat (gas / elektra)

Gasfornuis

Afzuigkap

Koelkast

Vriezer

Oven (combi)

Vaatwasser

Magnetron

Stoomoven

Koffiezetapparaat

Warmhoudlade

Wijnklimaatkast

Heetwaterkraan

overige keukenapparatuur, namelijk:

-

-

Isolatievoorzieningen (voorzetramen, radiatorfolie etc.) / energiebesparing, namelijk:

-

Lijst van zaken

Voor de onderstaande zaken -ongeacht of ze roerend dan wel onroerend zijn- geldt dat ze soms wel en soms niet in de woning achterblijven. De lijst is bedoeld om duidelijkheid te scheppen om discussies achteraf te voorkomen.

Let op! Indien er geen duidelijkheid bestaat omtrent een zaak en/of indien er geen nadere afspraken zijn gemaakt over een zaak betekent dit dat de betreffende zaak wordt meegenomen door verkoper en dus **niet** achterblijft in de woning.



Blijft achter
Gaat mee
Kan worden overgenomen
Niet van toepassing

-

Schilderijophangstelsysteem

Radiatorafwerking

Verlichting, te weten:

Inbouwspotjes

Opbouwspotjes

Hanglampen

Dimmers

(Losse) kasten, legplanken, te weten:

-

-

-

-

Spiegelwanden

Toiletaccessoires, namelijk;

Toiletrolhouder

Spiegel

Planchet

Toiletbril

Toiletborstel

X

X

X

X

X

X

X

X

X

X

X

X

X

X

X

X

X

Lijst van zaken

Voor de onderstaande zaken -ongeacht of ze roerend dan wel onroerend zijn- geldt dat ze soms wel en soms niet in de woning achterblijven. De lijst is bedoeld om duidelijkheid te scheppen om discussies achteraf te voorkomen.

Let op! Indien er geen duidelijkheid bestaat omtrent een zaak en/of indien er geen nadere afspraken zijn gemaakt over een zaak betekent dit dat de betreffende zaak wordt meegenomen door verkoper en dus **niet** achterblijft in de woning.



Blijft achter
Gaat mee
Kan worden overgenomen
Niet van toepassing

Badkameraccessoires, namelijk:

Wastafelmeubel				X
Planchet				X
Spiegel(kast)				X
Kranen				X
Douchescherm				X
Toiletrolhouder				X
Toiletbril				X
Toiletborstel				X

Overige zaken, namelijk;

Waterslot wasautomaat				X
Veiligheidsschakelaar wasautomaat				X
Sauna met toebehoren en accessoires				X
-				X
-				X
-				X
-				X

Woning - installaties

Alarminstallatie				X
Rookmelders				X
Camerasysteem				X
Oplaadpunt elektrische auto				X

Lijst van zaken



Voor de onderstaande zaken -ongeacht of ze roerend dan wel onroerend zijn- geldt dat ze soms wel en soms niet in de woning achterblijven. De lijst is bedoeld om duidelijkheid te scheppen om discussies achteraf te voorkomen.

Let op! Indien er geen duidelijkheid bestaat omtrent een zaak en/of indien er geen nadere afspraken zijn gemaakt over een zaak betekent dit dat de betreffende zaak wordt meegenomen door verkoper en dus **niet** achterblijft in de woning.

Blijft achter
Gaat mee
Kan worden overgenomen
Niet van toepassing

Zonnepanelen, aantal:

Airco

Mechanische ventilatie / luchtbehandeling

Schotel / antenne

Waterontharder

Cv-ketel met toebehoren

Thermostaat

Stadsverwarmingsunit (unit in eigendom)

(Hout)kachel

(Voorzet)open haard met toebehoren

Overige installaties, namelijk:

-

-

-

-

Overige zaken, te weten:

Stadsverwarmingsunit

CV-ketel

Zonnepanelen, aantal:

-

-

-

X

X

X

X

X

X

X

X

X

X

X

X

X

X

X

X

X

X

X

X

X

1 Wanneer ben ik in onderhandeling?

Je bent pas in onderhandeling met de verkopende partij als deze reageert op jouw bod door:

- Een tegenbod te doen.
- Expliciet te melden dat jullie in onderhandeling zijn.

Je bent dus nog niet in onderhandeling als de verkopende makelaar zegt dat hij jouw bod met de verkoper zal bespreken.

2 Mag een verkoopmakelaar doorgaan met bezichtigingen als er al over een bod onderhandeld wordt?

Ja, dat mag. Een onderhandeling hoeft namelijk niet tot een verkoop te leiden. Bovendien zal de verkoper waarschijnlijk graag willen weten of er meer belangstelling is. Ook mag er met meerdere geïnteresseerde kopers tegelijkertijd onderhandeld worden. Een NVM-makelaar moet dit wel duidelijk aan alle partijen melden.

Vaak zal de verkopende NVM- makelaar belangstellenden mededelen dat er al een bod ligt of dat er onderhandelingen gaande zijn. De NVM-makelaar doet geen mededelingen over de hoogte van de biedingen. Dit zou overbieden kunnen uitlokken.

3 Wanneer ik de vraagprijs bied, moet de verkoper de woning dan aan mij verkopen?

Nee, de verkoper is niet verplicht de woning dan aan jou te verkopen. De Hoge Raad heeft bepaald dat de vraagprijs gezien moet worden als een uitnodiging tot het doen van een bod. Ook als je de vraagprijs biedt, kan de verkoper dus beslissen of hij jouw bod wel of niet aanvaardt, of (via zijn makelaar) een tegenbod doet.

4 Kan de verkoper de vraagprijs van een woning tijdens de onderhandeling verhogen?

Ja, de verkoper kan besluiten de vraagprijs te verhogen of te verlagen. Daarnaast heb je als potentiële koper ook het recht tijdens de onderhandelingen uw bod te verlagen. Zodra de verkopende partij een tegenbod doet, vervalt namelijk uw eerdere bod.

5 Mag een makelaar van de NVM tijdens de onderhandeling het systeem van verkoop wijzigen?

Ja, dat mag. Soms zijn er zo veel belangstellenden die de vraagprijs bieden of benaderen, dat het moeilijk te bepalen is wie de beste koper is. Op dat moment kan de verkoper – op advies van zijn makelaar – besluiten de biedingsprocedure te wijzigen in bijvoorbeeld een inschrijvingsprocedure.

In deze procedure krijgen alle bidders een gelijke kans om een bod uit te brengen. De makelaar dient uiteraard eerst eventueel eerder gedane toezeggingen of afspraken na te komen, voordat de procedure veranderd wordt.

6 Mag een NVM-makelaar een onrealistisch hoge prijs vragen voor een woning?

De verkoper bepaalt in overleg met zijn NVM-makelaar welke prijs realistisch is voor de woning. De koper kan onderhandelen over de prijs, maar de verkoper beslist.

7 Wat is een optie?

Het begrip 'optie' wordt op twee manieren gebruikt:

Je bent pas in onderhandeling met de verkopende partij als deze reageert op jouw bod door:

- In juridische zin geeft een optie een partij (in dit geval de koper) de keuze om door een eenzijdige verklaring een koopovereenkomst met een andere partij (de verkoper) te sluiten. Beide partijen zijn het dan eens over de voorwaarden van de koop, maar de koper krijgt bijvoorbeeld nog een week bedenktijd. Bij de aankoop van een nieuwbouwwoning is zo'n optie gebruikelijk. Bij de aankoop van een bestaande woning niet.
- Bij de aankoop van bestaande woningen wordt het begrip 'optie' eigenlijk ten onrechte gebruikt. 'Optie' heeft dan de betekenis van bepaalde afspraken die een verkopende NVM-makelaar maakt met een geïnteresseerde koper tijdens het onderhandelingsproces.

Bijvoorbeeld de toezegging dat de koper een paar dagen bedenktijd krijgt voor het uitbrengen van een bod. De koper kan deze tijd gebruiken om beter inzicht te krijgen in zijn financiering of de gebruiksmogelijkheden van de woning.

De NVM-makelaar zal in deze periode bij andere geïnteresseerde partijen aangeven, dat op de woning een optie rust. Een optie kunt u niet eisen. De verkoper beslist in overleg met de NVM-makelaar of dergelijke opties worden gegeven.

8 **Moet de makelaar met mij als eerste in onderhandeling als ik de eerste ben die een afspraak maakt voor een bezichtiging? Of als ik als eerste een bod uitbreng?**

Nee, dit hoeft niet. De verkoper bepaalt samen met de verkopende makelaar met wie hij in onderhandeling gaat. Vraag als koper de verkopende makelaar van te voren naar de verkoopprocedure die gehanteerd wordt om teleurstelling te voorkomen.

9 **Hoe komt de koop tot stand?**

Als verkoper en koper het eens zijn over de belangrijkste zaken - onder andere prijs, leveringsdatum, ontbindende voorwaarden en eventuele afspraken over roerende zaken -, dan legt de verkopende NVM-makelaar de afspraken vast in de koopovereenkomst. Pas als beide partijen de koopovereenkomst hebben ondertekend, komt de koop tot stand. Ontbindende voorwaarden zijn een belangrijk aandachtspunt. Koper en verkoper moeten het eens zijn over aanvullende afspraken en ontbindende voorwaarden voordat de koopovereenkomst wordt opgemaakt. De koop komt pas tot stand op het moment dat de koopovereenkomst door beide partijen is ondertekend. Dit vloeit voort uit de Wet Koop onroerende zaak en heet het schriftelijkheidsvereiste. Een mondelinge of per e-mail bevestigde afspraak is dus niet voldoende. Zodra de verkoper en de koper de koopovereenkomst hebben ondertekend en de koper (en eventueel de notaris) een afschrift van de overeenkomst heeft ontvangen, treedt voor de particuliere koper de wettelijke bedenktijd in werking. Binnen deze tijd kunt u als koper alsnog afzien van de koop. Na deze tijd is de koop definitief rond, tenzij de ontbindende voorwaarden van toepassing zijn.

10 **Wat houdt de drie dagen bedenktijd voor de koper precies in?**

De wettelijk vastgestelde drie dagen bedenktijd houdt in dat u als koper zonder opgaaf van redenen de koop kunt ontbinden. De bedenktijd van drie dagen gaat in zodra een kopie van de getekende koopovereenkomst aan de koper ter hand is gesteld. De bedenktijd kan langer duren dan drie dagen als deze eindigt op een zaterdag, zondag of algemeen erkende feestdag. Hiervoor zijn regels opgesteld. De NVM-makelaar kan precies aangeven tot wanneer de bedenktijd loopt.

11 **Overbieden, te veel bieden en financiering!**

Potentiële kopers denken vaak dat ze altijd moeten overbieden, maar dat is niet altijd het geval. Je bieding hangt af van de woningwaarde en de gestelde vraagprijs, die kan variëren. Dit kan lastig zijn als je de markt niet goed kent. Bovendien hoef je niet altijd volledig met eigen middelen te betalen; je financieringsmogelijkheden zijn gebaseerd op zowel je inkomen als het taxatierapport van de woning, zowel de huidige waarde als op de waarde na eventuele verbouwingen. Overweeg om een aankoopmakelaar te raadplegen voor meer inzicht voordat je een huis koopt, en plan indien gewenst een verhuisadviesgesprek met ons in om te ontdekken hoe wij je kunnen assisteren.

12 **Energielabel verplicht**

Bij de verkoop van je huis is een geldig en geregistreerd energielabel verplicht. In 2015 kregen huiseigenaren een voorlopig energielabel van de Rijksoverheid, dat een schatting was van de energiezuinigheid op basis van bekende gegevens zoals het type woning en bouwjaar. Vanaf 1 januari 2021 is de bepaling van het energielabel uitgebreider geworden. Voorheen kon je als eigenaar online enkele kenmerken doorgeven, maar nu neemt een erkende deskundige ter plaatse gegevens op, zoals afmetingen en aanwezige isolatie en installaties. Hierdoor is het energielabel nauwkeuriger en bevat het specifieke aanbevelingen voor verduurzaming.

Extra informatie



Erfdienstbaarheden

Indien er op de woning c.q. het perceel erfdienstbaarheden, kwalitatieve verplichtingen en/of andere bedingen rusten, gaan deze over op de koper en worden als bijlage behorend bij de koopakte gesteld, meestal in de vorm van het eigendomsbewijs.

Koopakte

Behoudens nadere afspraken gelden de standaardregels, zoals deze voorkomen in de model koopakte opgesteld door de Nederlandse Vereniging van Makelaars.

Waarborgsom

De waarborgsom (of bankgarantie) bedraagt 10% en dient te worden voldaan aan de notaris binnen de vastgestelde termijn. Tenzij anders is overeengekomen tekent de verkopende partij het voorlopig koopcontract als eerste. Indien koper niet uiterlijk binnen drie werkdagen mede ondertekent, behoudt verkoper zich het recht voor om zonder schadevergoeding de woning aan een andere gegadigde aan te bieden.

Ouderdomsclausule

In de koopovereenkomst zal, indien van toepassing, worden opgenomen dat koper verklaart ermee bekend te zijn dat de onroerende zaak van een bepaalde leeftijd is, hetgeen betekent dat de eisen die aan de bouwkundige kwaliteit gesteld worden, lager kunnen liggen dan bij nieuwere objecten.

Asbestclausule

Indien de woning is gebouwd voor 01 juli 1993, dan is het mogelijk dat er in de woning asbest is verwerkt. Indien er bij de verkopende partij niets bekend is met betrekking tot de aanwezigheid van asbest zal er derhalve een mogelijk asbestclausule in de koopovereenkomst worden opgenomen. Voor de verwijdering van dergelijke materialen gelden milieuvoorschriften die in acht genomen dienen te worden.

Tekeningen en maatvoering

Alle metingen zijn uitgevoerd conform de geldende norm NEN-2580. Het is desalniettemin mogelijk dat maten en tekeningen afwijken van de werkelijke situatie. Wij laten de plattegronden en het meetcertificaat met zorg samenstellen.

Notariskeuze

Wij raden aan om voor een regionale notaris te kiezen. De notaris wordt door de koper(s) aangewezen. Indien de koper een notaris verkiest buiten een straal van het werkgebied van de makelaar, zullen eventuele kosten ten behoeve van een volmacht voor de verkopers voor rekening van kopers komen.

Nog vragen? Wij helpen je graag!

Lexi, Michelle, Charissa en Fleur

0299 - 42 88 98



Reviews **verkooptransacties**

Wat zeggen onze verkopers op Funda?

9,⁰

Mijn huis was razendsnel verkocht dankzij deze makelaar! Ze waren niet alleen professioneel en deskundig, maar ook ontzettend vriendelijk en betrokken. Alles verliep soepel en prettig. Ik zou hen zonder twijfel opnieuw inschakelen.

- Een Funda gebruiker | **Sarongstraat 58**

10,⁰

Deskundig, klantvriendelijk, zeer behulpzaam. Wij zijn heel tevreden met het verloop van de verkoop van onze woning.

- Een Funda gebruiker | **De Kuilweg 38**

10,⁰

Het contact met de makelaar verliep heel fijn. Er waren korte lijntjes en we werden van alles op de hoogte gehouden. Ze plannen de bezichtigingen zo goed mogelijk in vaste blokjes, zodat het jouw als verkoper zo min mogelijk last bezorgd.

- Mandy kolk | **Grotenhuyshof 13**

10,⁰

We zijn zeer tevreden met van Overbeek Makelaars! Alles ging volgens afspraak, we zijn goed op de hoogte gehouden van elke stap in de verkoopprocedure, ze zijn erg vriendelijk en ons huis is best snel verkocht. We raden iedereen aan om van Overbeek Makelaars te nemen bij de verkoop van hun huis!

- Een Funda gebruiker | **J.P. Grootstraat 29**

Onze dienstverlening wat wij voor jou kunnen betekenen

Bij Van Overbeek Makelaars sta jij centraal. Of je nu gaat verkopen, kopen of een taxatie nodig hebt, wij begeleiden je met deskundigheid, persoonlijke aandacht en helder advies. En met vier vestigingen in de regio zijn we altijd dichtbij.



Je woning **verkopen**

Je wilt je huis verkopen tegen de beste prijs en onder de juiste voorwaarden. Wij zorgen voor een slimme verkoopstrategie, een krachtige presentatie op Funda en andere platforms.

Met één vast aanspreekpunt begeleiden we je van kennismaking tot sleuteloverdracht.



Een huis **kopen**

Een huis kopen doe je niet elke dag. Onze aankoopmakelaars kennen de markt, herkennen risico's en onderhandelen namens jou. We denken met je mee, bewaken jouw belangen en zorgen dat je zonder verrassingen je droomhuis koopt. Van eerste bezichtiging tot koopakte staan we aan jouw zijde.



Taxatie nodig?

Heb je een taxatie nodig voor je hypotheekaanvraag, verbouwing of een andere financiële beslissing? Onze gecertificeerde taxateurs leveren snel een betrouwbaar en gevalideerd NWWI-rapport, erkend door alle banken en instanties. Zo weet je precies waar je aan toe bent.

Van Overbeek Makelaars

Een vertrouwde naam in Noord-Holland

Al meer dan 55 jaar staan wij kopers en verkopers in de regio met raad en daad bij. Vanuit onze vestigingen in Purmerend, Edam-Volendam, Hoorn en West-Friesland helpen we jou bij de verkoop, aankoop of taxatie van je woning.

Onze makelaars combineren lokale betrokkenheid met deskundigheid en een persoonlijke aanpak.



Wat mag je van ons verwachten?

- ✔ Meer dan 55 jaar ervaring in vastgoed – lokaal én regionaal
- ✔ Vier vestigingen met sterke marktkennis van jouw omgeving
- ✔ Eén vast aanspreekpunt die jouw traject van A tot Z begeleidt
- ✔ Gecertificeerde makelaars en erkende taxateurs (NVM, VastgoedCert, NRVt)
- ✔ Persoonlijke begeleiding bij verkoop, aankoop én taxatie
- ✔ Snelle, duidelijke communicatie via korte lijnen
- ✔ NVM-lidmaatschap als garantie voor kwaliteit en betrouwbaarheid
- ✔ Altijd een vestiging bij jou in de buurt – loop gerust binnen
- ✔ Goed bereikbaar en gratis parkeren

Purmerend

0299 - 42 88 98

purmerend@vanoverbeek.nl

Gorslaan 12
1441 RG Purmerend



Edam-Volendam

0299 - 37 30 40

edamvolendam@vanoverbeek.nl

Kleine Kerkstraat 4
1135 AT Edam



Hoorn

0229 - 27 17 77

hoorn@vanoverbeek.nl

Lepelaar 3
1628 CZ Hoorn



West-Friesland

0228 - 52 10 52

westfriesland@vanoverbeek.nl

De Tuin 25
1611 KR Bovenkarspel



De Hypotheekshop

Onafhankelijk hypotheekadvies dat bij jou past

Een huis kopen? Dan wil je precies weten wat je kunt lenen en wat slim is. Of je nu je eerste huis koopt, wil doorstromen of je overwaarde wil benutten: een goede hypotheek vormt de basis van jouw woontoeekomst. Bij De Hypotheekshop krijg je geen standaardadvies, maar persoonlijk en onafhankelijk financieel advies afgestemd op jouw leven.

Je vindt De Hypotheekshop gewoon bij ons in huis: in Purmerend, Hoorn en Bovenkarspel. Zo koppelen we jouw woonwensen direct aan een eerlijk financieel advies.

Onze adviseurs kijken verder dan cijfers. Ze willen weten wat jij belangrijk vindt. Want alleen dan krijg je een hypotheek die écht bij je past.

Gratis en zonder verplichtingen

Benieuwd wat jij kunt lenen? Of wat er financieel mogelijk is in jouw situatie?

Het eerste gesprek is helemaal gratis. En wie weet ga je naar huis met meer opties dan je dacht.

Zeker weten dat je goed verzekerd bent

Je koopt niet zomaar een huis. Dan wil je dat alles goed geregeld is. Ook je verzekeringen. Daarom werken wij samen met Brugman & Duim Verzekeringen. Zij vergelijken dagelijks verzekeringen op prijs en voorwaarden. Zo weet je zeker dat je een goede keuze maakt.

Je krijgt advies dat past bij jouw situatie. Precies goed verzekerd.

Benieuwd of jouw situatie goed geregeld is? Vraag direct een persoonlijk adviesgesprek aan.

**BRUGMAN
& DUIM**

VERZEKERINGEN

Gorslaan 12, 1441 RG Purmerend
0299 - 254 211
info@brugmanenduimverzekeringen.nl



De Hypotheekshop Hoorn

Lepelaar 3
1628CZ Hoorn

0229 - 28 57 77
hoorn525@hypotheekshop.nl



De Hypotheekshop Purmerend

Gorslaan 12
1441 RG Purmerend

0299 - 43 67 64
purmerend528@hypotheekshop.nl



De Hypotheekshop Bovenkarspel

De Tuin 25
1611 KR Bovenkarspel

0228 - 447 205
bovenkarspel524@hypotheekshop.nl





Een energielabel voor woningen geeft aan:

- Of een woning veel of weinig energie verbruikt (de energieprestatie). Woningen met een A++++-label zijn het energiezuinigst. De minst zuinige woningen krijgen een G-label.
- Hoe de woning energiezuiniger kan worden. Denk aan isolatie van het dak of het plaatsen van zonnepanelen.
- Of de woning makkelijk van het gas af kan. En of dak, vloer of ramen nog (extra) isolatie nodig hebben om over te stappen op een elektrische warmtepomp of een aansluiting op een warmtenet. In slecht geïsoleerde woningen heeft een warmtepomp of aansluiting op het warmtenet geen zin.

Het energielabel geeft aan hoe goed een woning geïsoleerd is (zogenoemde isolatieniveau). En hoe dak, vloeren en ramen van een woning optimaal geïsoleerd kunnen worden (zogenoemde streefwaarden). Bij een oude woning liggen de streefwaarden lager dan bij een nieuwe woning. Als een dak, vloer of raam optimaal is geïsoleerd, vermeldt het energielabel dat het voldoet aan de standaard voor woningisolatie.

Het belang van het energielabel

Het energielabel heeft voordelen voor de eigenaar van het huis, kopers van woningen en nieuwe huurders:

- Kopers en nieuwe huurders zien direct of een woning energiezuinig of niet zuinig is.
- Het energielabel geeft kopers en huurders een indicatie van de energierekening.
- Het energielabel laat met voorbeelden zien hoe een eigenaar zijn huis energiezuiniger kan maken.
- Het energielabel kan een positieve invloed hebben op de uiteindelijke verkoop- of verhuurprijs van een woning.
- Een groen energielabel kan de verkoop of verhuur van een woning versnellen.



Mogen wij ook je huis **verkopen**?

Ons team is er klaar voor! Bel of mail ons gerust als er nog vragen zijn.

0299 - 42 88 98

purmerend@vanoverbeek.nl



Volg ons op social media:



Purmerend Facebook
[/vanoverbeekmakelaarspurmerend](#)



Purmerend Instagram
[@vanoverbeekmakelaars](#)



Purmerend Youtube
[@VanOverbeekMakelaarsPurmerend](#)

De door ons verstrekte informatie is vrijblijvend en uitsluitend voor geadresseerde bestemd. Alle door ons verstrekte gegevens zijn met zorg samengesteld en gebaseerd op verkregen informatie. Ter zake de juistheid hiervan kunnen wij echter geen aansprakelijkheid aanvaarden. Alle verstrekte informatie moet worden beschouwd als uitnodiging tot het doen van een bieding, bezichtiging of het starten van een onderhandeling. Op al onze werkzaamheden zijn de voorwaarden van de NVM van toepassing.