

Elke dag vakantie- gevoel thuis!

Vraagprijs € 1.200.000 k.k.



0487-513424
info@mvsjanssen.nl
www.mvsjanssen.nl



WORDT DIT UW **NIEUWE WONING?**




WELKOM BIJ MVS JANSSEN MAKELAARS

**De N.V.M.makelaar voor
het land van Maas en Waal.**

Leuk dat je belangstelling hebt in het aanbod van een van onze opdrachtgevers. In deze brochure vind je meer informatie over dit object. Als deze informatie vragen bij je oproept of als je dit pand wilt bezichtigen, mail, bel ons of loop gewoon bij ons binnen en wij helpen je graag. Achter in deze brochure vind je onze contactgegevens.

Kijk ook op onze site www.mvsjanssen.nl naar de 360 graden foto's, 3D-plattegronden en de video voor een nog beter beeld van deze unieke woning.

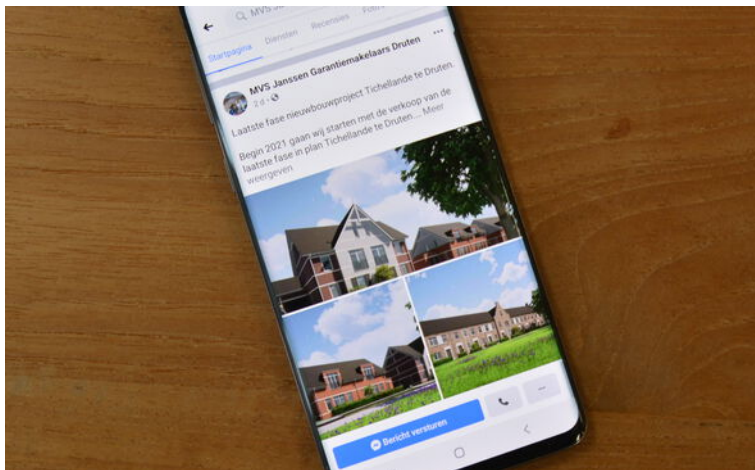

VOLG ONS OP SOCIAL MEDIA!

Ook nieuwsgierig naar ons nieuwe aanbod, de ontwikkelingen in Maas en Waal en de woningmarkt in het bijzonder? Volg ons dan op Facebook en Instagram.

facebook.com/mvsjanssendruten

instagram.com/mvsjanssenmakelaars

Wonen waar elke dag voelt als vakantie...

Aan de voet van de dijk, verscholen tussen water, natuur en uitgestrekte uiterwaarden, ligt misschien wel het mooiste plekje van Maas en Waal. Een plek waar de stilte nog écht stil is. Waar je 's ochtends wakker wordt met het geluid van fluitende vogels, uitkijkt over het kabbelende water en waar de natuur zich elk seizoen van haar mooiste kant laat zien.

Deze schitterende rietgedekte vrijstaande villa, gebouwd in 2011/2012, combineert de authentieke uitstraling van een karakteristieke boerderij met het comfort, de luxe en de duurzaamheid van een modern nieuwbouwhuis. Een woning die niet alleen indruk maakt door haar uitstraling, maar vooral door de unieke leefomgeving waarin zij zich bevindt.

Vanaf de eigen aanlegsteiger stap je zo het water op. In de winter bind je hier de schaatsen onder, terwijl je in de zomer geniet van lange avonden aan het water. Aan de andere zijde van de dijk wandel je direct het prachtige uiterwaardengebied in, waar wilde paarden en grazende runderen onderdeel zijn van het dagelijkse decor. Met een beetje geluk zie je een bever voorbij zwemmen of spot je één van de vele bijzondere vogelsoorten die dit natuurgebied rijk is.

En toch woon je hier niet afgelegen. Binnen enkele minuten bereik je het gezellige centrum van Druten, met een uitgebreid aanbod aan winkels, restaurants, terrassen, scholen en cultureel centrum D'n Bogerd. Dankzij het nieuwe moderne busstation sta je bovendien binnen ongeveer een half uur in Nijmegen. Ook Arnhem, Utrecht en Den Bosch zijn uitstekend bereikbaar.

Hier woon je midden in de natuur, zonder concessies te doen aan comfort, voorzieningen of bereikbaarheid.

Laten we binnenkijken!

Bij binnenkomst ervaar je direct de ruimte, de rust en het hoogwaardige afwerkingsniveau van deze bijzondere woning. De royale hal vormt een stijlvolle entree naar de woning. Vanuit hier bereik je het toilet en de indrukwekkende living. Deze sfeervolle leefruimte vormt zonder twijfel het hart van het huis. Grote raampartijen rondom zorgen voor een prachtige lichtinval en bieden vanuit vrijwel iedere hoek een fenomenaal uitzicht over het water en de tuin. De fraaie haardpartij zorgt voor extra sfeer tijdens lange winteravonden, terwijl de 2 openslaande tuindeuren binnen en buiten naadloos met elkaar verbinden.



OMSCHRIJVING VAN DE WONING

De luxe open keuken beschikt over een hardstenen werkblad en diverse inbouwapparatuur en vormt een fijne plek voor zowel dagelijks gebruik als uitgebreide diners met familie en vrienden. Aansluitend bevindt zich de praktische bijkeuken met witgoedaansluitingen en een directe toegang naar de tuin.

Op de begane grond bevindt zich tevens een stijlvolle badkamer met beton ciré wanden, een ruime inloofdouche en een dubbele wastafel. Hierdoor behoort levensloopbestendig wonen direct tot de mogelijkheden.

Een verdieping met ongekennde ruimte!

De 1e verdieping verrast met haar royale afmetingen. De ruime overloop biedt voldoende plek voor een werk- of studeerhoek en beschikt over een 2e toilet en een praktische kastenwand met witgoedaansluitingen. De 2 zeer royale slaapkamers van respectievelijk circa 34 m² en 28 m² zijn ware suites te noemen. Eén van de slaapkamers beschikt zelfs over een vrijstaand whirlpool ligbad, waardoor iedere dag voelt als een verblijf in een luxe boutique hotel. Dankzij de royale afmetingen zijn hier eenvoudig meerdere slaapkamers te realiseren, waardoor de woning flexibel mee kan groeien met woonwensen voor de toekomst. Via een losse trap is de praktische bergvloering bereikbaar.

Buitenleven op zijn allermooist!

De tuin is een verlengstuk van de woning en biedt een unieke combinatie van privacy, natuur en waterbeleving. Verschillende terrassen zorgen ervoor dat er altijd een plek in de zon of schaduw te vinden is. De karakteristieke oude schuur versterkt de landelijke sfeer en biedt extra bergruimte of mogelijkheden voor hobby's. Het absolute hoogtepunt bevindt zich aan de waterzijde: de eigen steiger. Hier geniet je van het uitzicht, de rust, de natuur en de steeds wisselende seizoenen. Een plek waar je iedere dag opnieuw beseft hoe bijzonder wonen kan zijn.

Sommige woningen zijn bijzonder. Sommige locaties zijn uniek. Maar heel af en toe komt alles samen. Dit is zo'n plek. Een plek waar rust, natuur, water, luxe en vrijheid elkaar ontmoeten. Het mooiste plekje van Maas en Waal wacht op een nieuwe eigenaar.



OMSCHRIJVING VAN DE WONING

Indeling van het huis:

begane grond:

- ruime hal met garderobe;
- toilet;
- fraaie living met haardpartij, hardstenen vloer, ramen rondom en 2 openslaande tuindeuren;
- open keuken met hardstenen aanrechtblad en inbouwapparatuur;
- bijkeuken met witgoed aansluitingen en tuindeur;
- badkamer met beton cire wanden, inloofdouche en badkamermeubel met dubbele waskom.

1e verdieping:

- ruime overloop met mogelijkheden voor extra werkplek;
- toilet;
- kastenwand met witgoed aansluitingen;
- 2 riante slaapkamers (resp. 34 m² en 28 m²), mogelijkheid tot realiseren meerdere kamers;
- één van de slaapkamers is voorzien van vrijstaand whirlpool ligbad;
- CV-ruimte.

2e verdieping:

- bergvliering (met losse steektrap bereikbaar).

Diversen:

- bouwjaar 2011/2012;
- vrijstaande rietgedekte villa;
- gelegen op een unieke locatie aan een wiel en aan de oude dijk;
- fenomenaal uitzicht over water en natuur;
- begane grond voorzien van hardstenen vloer met vloerverwarming;
- verdieping voorzien van eiken vloerdelen;
- uitbreiding mogelijk naar meerdere slaapkamers;
- mogelijkheid tot levensloopbestendig wonen;
- fraaie tuin met karakteristieke oude schuur;
- eigen aanlegsteiger aan het water (een deel van het water is eigendom);
- ligging midden in de natuur en toch nabij alle voorzieningen van Druten;
- centrale ligging ten opzichte van Nijmegen, Arnhem, Utrecht en Den Bosch.
- Energielabel A.



OMSCHRIJVING VAN DE WONING

206 m²

Woonoppervlakte

2070 m²

Perceeloppervlakte

765 m³

Inhoud

Bouwjaar

Soort bouw

Ligging tuin

Aantal kamers

Aantal slaapkamers

Verwarming

Energielabel

Isolatie

2012

**Bestaande bouw
aan water rondom**

3

2

c.v.-ketel

A

**dakisolatie, muurisolatie,
vloerisolatie, HR++ glas.**






















































PLATTEGROND BEGANE GROND




PLATTEGROND

1e VERDIEPING

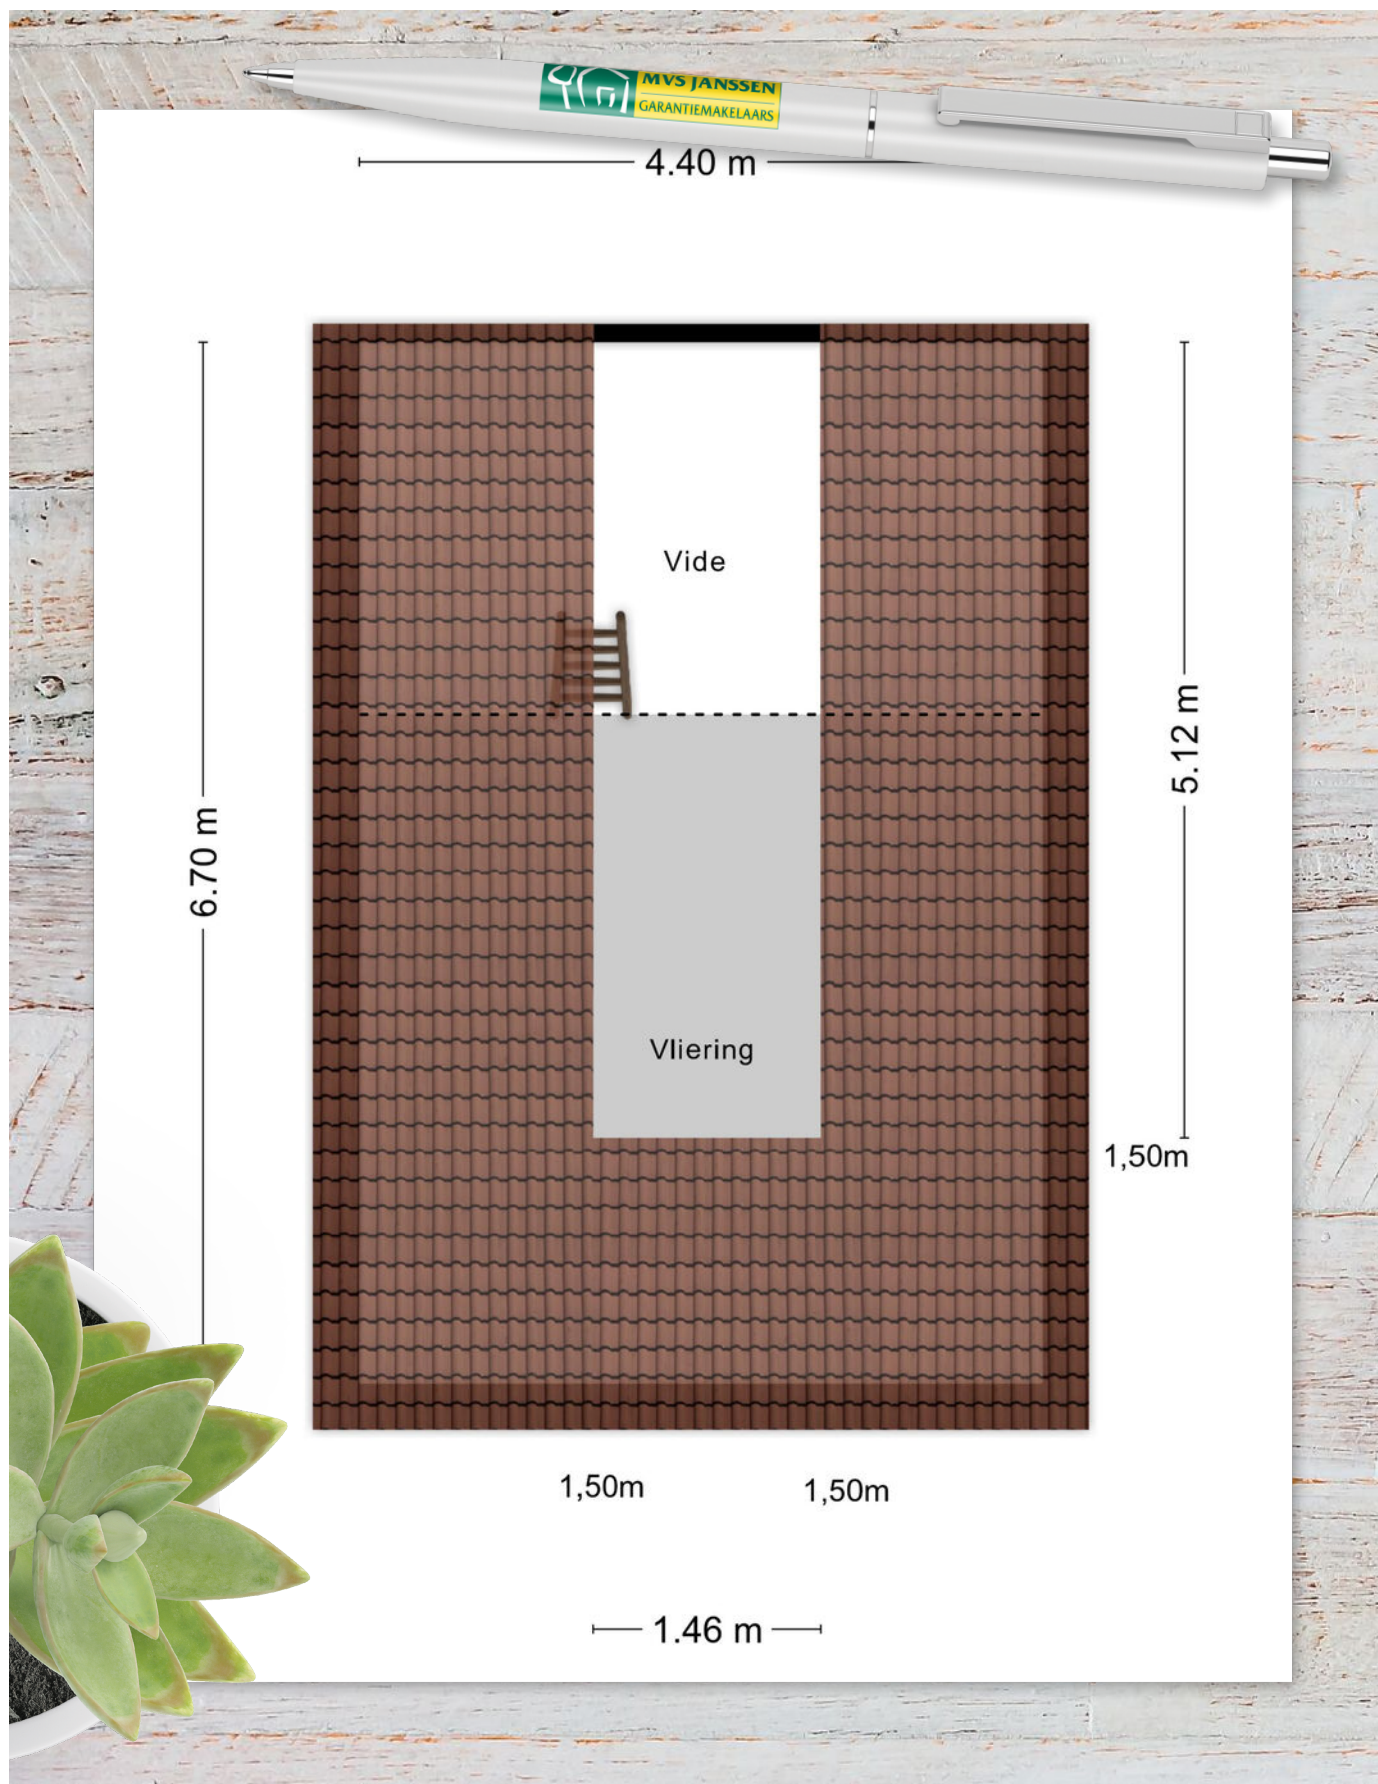

PLATTEGROND

VLIERING

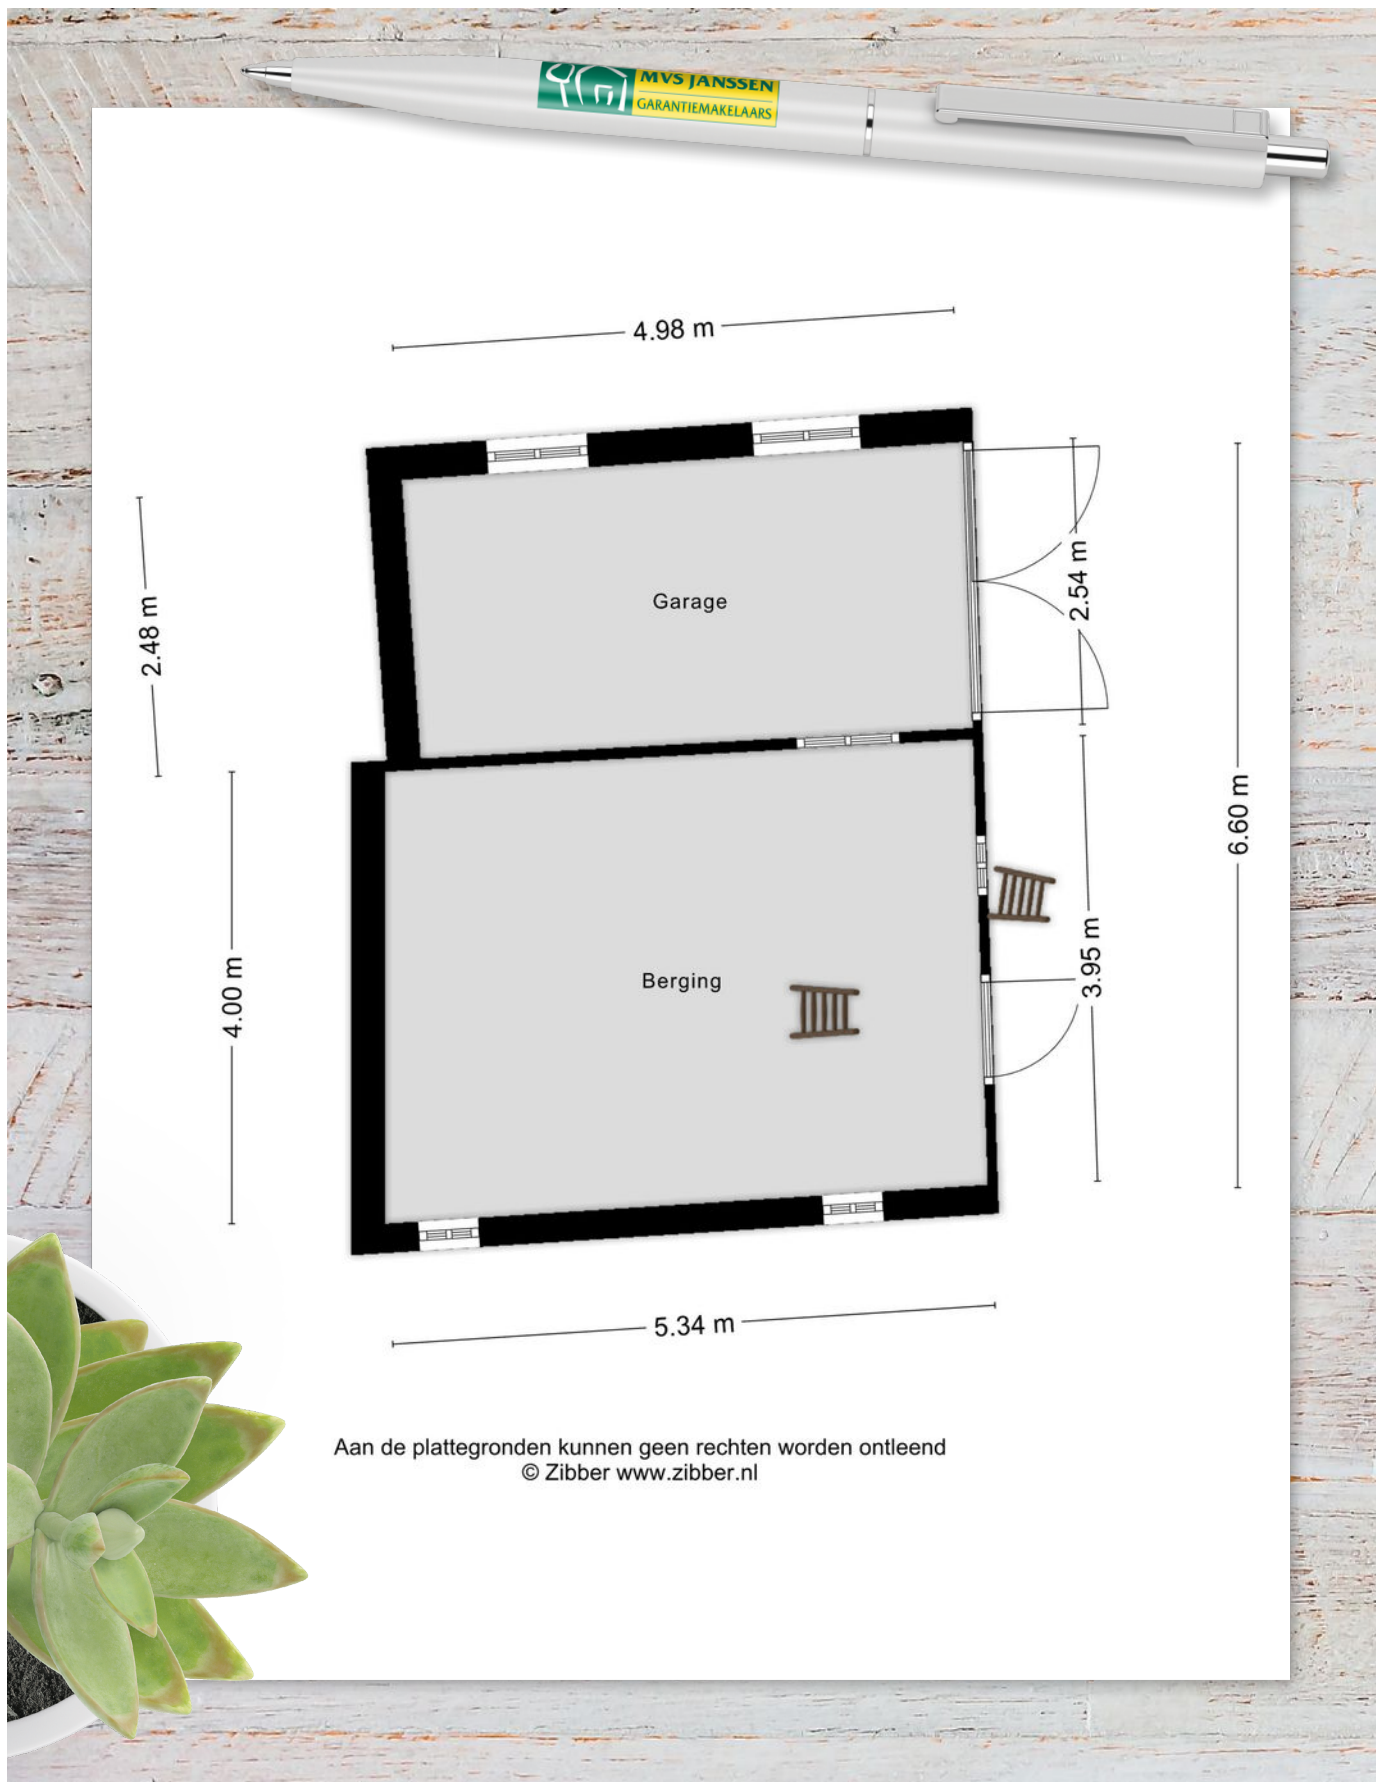

PLATTEGROND **BERGING**



12345	Deze kaart is noordgericht	Schaal 1: 500	
25	Perceelnummer		
	Huisnummer	Kadastrale gemeente	Druuten
	Vastgestelde kadastrale grens	Sectie	D
	Voorlopige kadastrale grens	Perceel	192
	Administratieve kadastrale grens		
	Bebouwing		
Voor een eensludend uittreksel, geleverd op 13 maart 2026 De bewaarder van het kadaster en de openbare registers		Aan dit uittreksel kunnen geen betrouwbare maten worden ontleend. De Dienst voor het kadaster en de openbare registers behoudt zich de intellectuele eigendomsrechten voor, waaronder het auteursrecht en het databankenrecht.	



KADASTRALE KAART

Woning - Interieur

(Gas)kachels	X		
Verlichting, te weten			
- inbouwspots/dimmers	X		
- opbouwspots/armaturen/lampen/ dimmers	X		
- losse (hang)lampen			X
Raamdecoratie/zonwering binnen, te weten			
- rolgordijnen			X
Vloerdecoratie, te weten			
- houten vloer(delen)	X		
- plavuizen	X		

Woning - Keuken

Keukenblok (met bovenkasten)	X		
Keuken (inbouw)apparatuur, te weten			
- kookplaat	X		
- (gas)fornuis	X		
- afzuigkap	X		
- oven	X		
- koelkast	X		
- koel-vriescombinatie		X	
- vaatwasser	X		
- koffiezetapparaat		X	

Woning - Sanitair/sauna

Toilet met de volgende toebehoren			
- toilet	X		
- toiletrolhouder	X		

- toiletborstel(houder)		X	
- fontein	X		
Badkamer met de volgende toebehoren			
- jacuzzi/whirlpool	X		
- douche (cabine/scherf)	X		
- wastafel	X		
- wastafelmeubel	X		
- toilet	X		
- toiletrolhouder	X		
- toiletborstel(houder)		X	
Woning - Extérieur/installaties/ veiligheid/energiebesparing			
Brievenbus	X		
(Voordeur)bel		X	
Rookmelders	X		
(Klok)thermostaat	X		
Telefoonaansluiting/internetaansluiting	X		
Waterslot wasautomaat		X	
Warmwatervoorziening, te weten			
- CV-installatie	X		
- boiler	X		
Tuin - Inrichting			
Tuinaanleg/bestrating	X		
Beplanting	X		
Tuin - Verlichting/installaties			
Buitenverlichting	X		
Tijd- of schemerschakelaar/ bewegingsmelder	X		

LIJST VAN ZAKEN


Tuin - Bebouwing

Kasten/werkbank in tuinhuis/berging	X
-------------------------------------	---

Tuin - Overig

Overige tuin, te weten	
------------------------	--

- (sier)hek	X
-------------	---

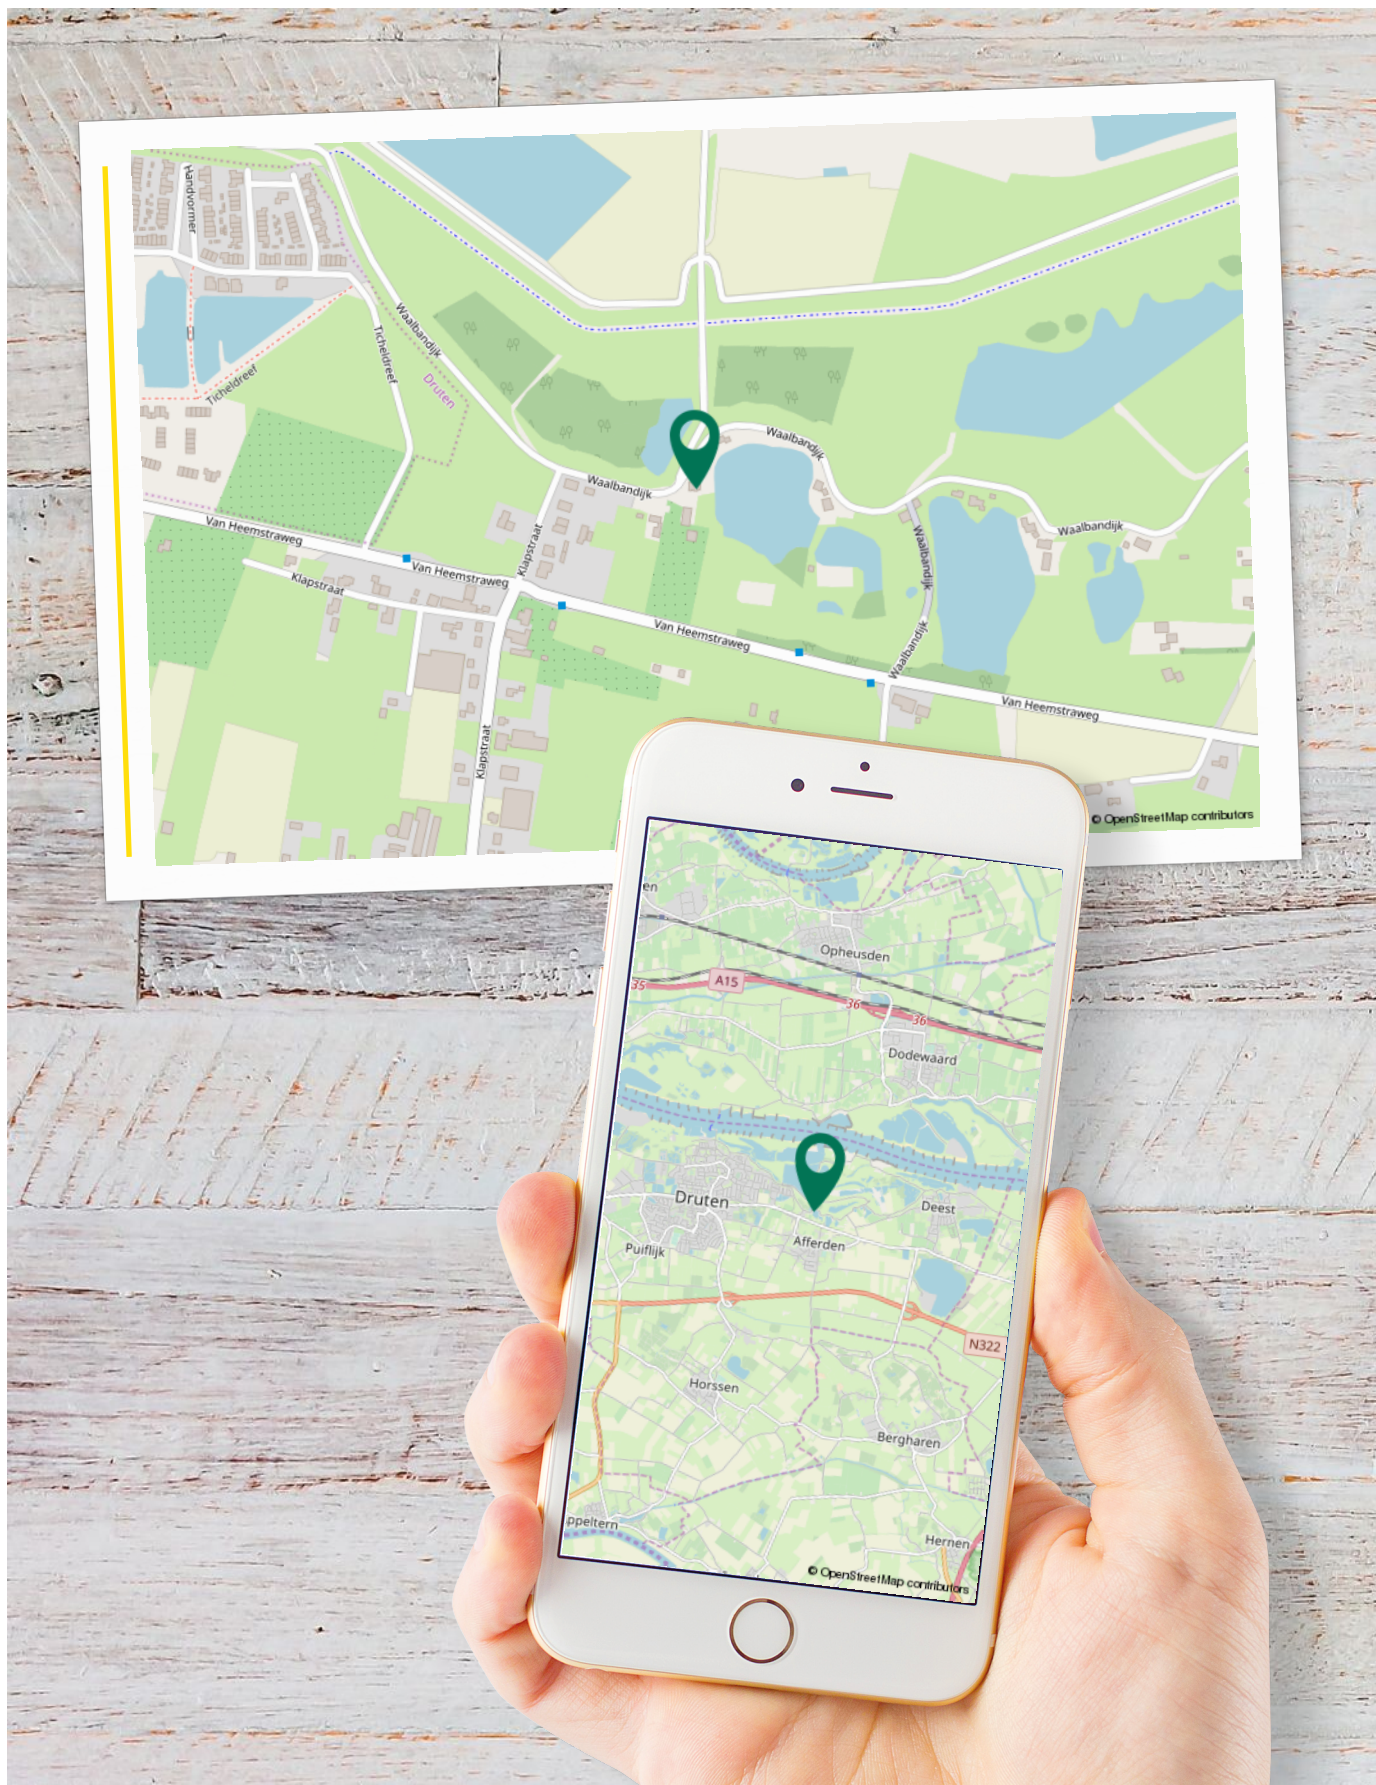

Locatie **OP DE KAART**

WONEN IN HET MOOIE LAND VAN MAAS EN WAAL

Maas en Waal kenmerkt zich door de centrale ligging ten Westen van Nijmegen. Zo ben je, bijvoorbeeld vanuit Druten binnen 15 minuten in Tiel, Wijchen of Nijmegen. Daarbij liggen de A15, A50 en A73 om de hoek. Je rijdt Maas en Waal binnen en ervaart direct de rust, ruimte en rustige woonomgeving, maar aan voorzieningen geen gebrek.

De grotere plaatsen aan de Waalkant (Druten, Beneden-Leeuwen en Dreumel) blinken uit door hun goede voorzieningen. Denk hierbij aan scholen, winkels, verenigingen en de snelbus die je non-stop naar het NS-station in Nijmegen of Tiel brengt. Druten doet daar met een theater en overdekt zwembad nog een schepje bovenop.



De Waalkant heeft ook een aantal idyllische plaatsen. Wat denk je van de eeuwenoude dijk met boerderijtjes in Afferden of het schitterende uiterwaardengebied bij Boven-Leeuwen, Dreumel of Deest.



Wil je echt de ruimte? Kijk dan eens in Altforst of Horssen, welke midden in Maas en Waal zijn gelegen. In Horssen heb je ook nog het landgoed de Heerlijkheid die met zijn uitgestrekte bossen een heerlijk wandelgebied vormt.

Appeltern, Maasbommel of Alphen liggen aan de Maas en bieden je naast rust en ruimte ook de mogelijkheid voor heerlijke fiets- of wandeltochten. Pak bijvoorbeeld een pontje over de Maas en bezoek het Brabantse land met leuke plaatsen zoals Megen en Oss.



Vergeet tot slot de watersportmogelijkheden van de Gouden Ham niet. Zwemmen, roeien, zeilen en verblijfsmogelijkheden zijn hier volop mogelijk.

Kortom: Het is heerlijk wonen in het land van Maas en Waal.

ONS TEAM

Bij deze Garantiemakelaar ben je aan het juiste adres!

MVS Janssen Garantiemakelaars Uw makelaar in Maas en Waal.
Niet zomaar een makelaar. MVS Janssen is een garantiemakelaar.
Bent u dus op zoek naar een makelaar in Maas en Waal om uw woning te verkopen? Of wilt u juist een woning gaan kopen.
Bij MVS Janssen helpen wij u graag.

Contact

0487-513424

info@mvsjanssen.nl

Raadhuisstraat 121, 6651 BZ Druten



Patrick Meeldijk

Eigenaar / NVM makelaar



Frank van Lunen

Senior vastgoedadviseur



Jennifer van Maren

Commercieel medewerker



Nathalie Bakker

Assistent-makelaar in
opleiding

OVERIGE INFORMATIE

De koopovereenkomst

De koopovereenkomst wordt door de verkopende makelaar opgemaakt conform het model van de NVM (Nederlandse Vereniging van Makelaars).

Baten, lasten en verschuldigde canons

Alle baten, lasten en verschuldigde canons komen voor rekening van kopende partij vanaf de datum van notarieel transport. De lopende baten, lasten (met uitzondering van de onroerende - zaakbelasting wegens het feitelijk gebruik) zullen tussen partijen naar rato worden verrekend.

Waarborgsom

Om er zeker van te zijn dat de koper zijn verplichtingen nakomt wordt uiterlijk binnen 4 weken, na mondelinge overeenstemming, een waarborgsom gestort bij de notaris. Dit is een bedrag ter grootte van 10% van de koopsom. In plaats van de waarborgsom kan de koper ook een schriftelijke bankgarantie afgeven, mits deze bankgarantie onvoorwaardelijk is afgegeven door een in Nederland gevestigde bankinstelling.

De kosten koper

De kosten koper zijn de kosten die de koper voor de overdracht van de woning dient te betalen. Onder de kosten koper vallen nooit de makelaarskosten. Als een verkoper een makelaar inschakelt voor de verkoop van zijn/haar woning dan zal de verkoper de kosten van deze makelaar moeten betalen. Als de koper een makelaar inschakelt voor de aankoop van een woning zal de koper de kosten van deze makelaar moeten betalen.

Onder de kosten koper vallen de volgende kosten:

- Overdrachtsbelasting
- Notariskosten voor de opmaak van de akte van levering
- Kadasterkosten voor inschrijving akte van levering (koopakte)

Naast deze kosten dient u, als koper, ook rekening te houden met:

- Notariskosten voor de opmaak van de hypotheekakte
- Kadasterkosten voor inschrijving hypotheekakte

Rechtsgeldige koopovereenkomst pas ná ondertekening

Een mondelinge overeenstemming tussen de particuliere verkoper en de particuliere koper is niet rechtsgeldig. Met andere woorden: er is geen koop. Er is pas sprake van een rechtsgeldige koop als de particuliere verkoper en de particuliere koper de koopovereenkomst hebben ondertekend. Dit vloeit voort uit artikel 7:2 Burgerlijk Wetboek. Een bevestiging van de mondelinge overeenstemming per e-mail of een toegestuurd concept van de koopovereenkomst wordt overigens niet gezien als een 'ondertekende koopovereenkomst'.

Toelichtingsclausule BBMI

De Branche Brede Meet Instructie (BBMI) is gebaseerd op de NEN2580. De Meetinstructie is bedoeld om een meer eenduidige manier van meten toe te passen voor het geven van een indicatie van de gebruiksoppervlakte. De Meetinstructie sluit verschillen in meetuitkomsten niet volledig uit, door bijvoorbeeld interpretatieverschillen, afrondingen of beperkingen bij het uitvoeren van de meting.

Bouwtechnische keuring

Koper dient voorafgaande het sluiten van de koopovereenkomst aan te geven of hij/zij de woning wil laten keuren door een erkend bouwtechnisch bureau om eventuele bouwkundige gebreken vast te stellen, dan wel de woning laten controleren op de aanwezigheid van asbesthoudende materialen en/of grond op enige verontreiniging te laten onderzoeken. De kosten voor deze keuring komen voor rekening van de koper.

Ouderdomsclausule

Bij woningen welke ouder zijn dan 20 jaar wordt standaard een ouderdomsclausule in de koopakte verwerkt, omdat deze woningen in veel gevallen afwijken van de huidige eisen qua isolatie en bouw.

Deze informatie is met de grootst mogelijke zorg samengesteld. Toch kunnen wij niet altijd voorkomen dat de informatie enigszins afwijkt van hetgeen u in of rond de woning ziet of heeft gezien. Dit kan met name gelden voor (bouw)tekeningen, schetsen, afmetingen en maatvoeringen. Hieraan kunnen dan ook geen rechten worden ontleend. Door ons wordt geen aansprakelijkheid aanvaard behoudens voor zover de door ons verplicht afgesloten beroepsaansprakelijkheidsverzekering in voorkomend geval aanspraak op een uitkering geeft. Vraagprijzen zijn kosten koper. Alle verstrekte informatie dient u in het kader van het BW niet te beschouwen als een aanbod, doch als een uitnodiging om in onderhandeling te treden. Voor een eventuele vermelding van onjuiste gegevens aanvaarden wij geen enkele aansprakelijkheid.

VEEL GESTELDE VRAGEN

1. Wanneer ben ik in onderhandeling?

U bent officieel in onderhandeling als de verkoper reageert op uw bod. Bijvoorbeeld als de verkoper een tegenbod doet. Als de verkopende makelaar aangeeft dat hij uw bod met de verkoper zal overleggen, betekent dat dus nog niet dat u in onderhandeling bent.

2. Mag een makelaar doorgaan met bezichtigen als er al over een bod onderhandeld wordt?

Dat mag. Een onderhandeling hoeft nog niet tot een verkoop te leiden. De verkoper kan daarnaast graag willen weten of er meer belangstelling is. De eerste bidder hoeft nog niet de beste te zijn. Daarom gaan de bezichtigingen door. Er mag ook met meer dan één gegadigde tegelijk worden onderhandeld. De makelaar moet dat dan wel duidelijk gemeld hebben. Vaak zal de verkopende makelaar aan belangstellenden vertellen dat hij, zoals dat heet, 'onder bod' is. Een belangstellende mag dan wel een bod uitbrengen, maar krijgt daar geen antwoord op tot de onderhandeling met de eerste geïnteresseerde beëindigd is. De makelaar zal geen mededelingen doen over de hoogte van biedingen, dit zou overbieden kunnen uitlokken.

3. Kan een verkoper de vraagprijs van een woning tijdens de onderhandeling verhogen?

Het antwoord is ja. Als de vraagprijs alleen een uitnodiging is tot het doen van een bod (zie ook vraag 5), dan kan de verkoper ook besluiten de vraagprijs te verlagen of te verhogen. Tijdens een onderhandeling doen partijen vaak over en weer biedingen. Als de potentiële koper een tegenbod doet wat afwijkt van het bod dat de verkopende partij eerder heeft gedaan, dan vervalt dit eerdere bod van de verkopende partij. Dus ook als partijen 'naar elkaar toekomen' in het biedingsproces, kan de verkoper ineens besluiten om toch zijn tegenbod weer te verhogen en de koper om zijn bod weer te verlagen.

4. Hoe komt de koop tot stand?

Als verkoper en koper het eens worden over de belangrijkste zaken bij de koop (prijs, opleveringsdatum en ontbindende voorwaarden) dan legt de verkopende makelaar de afspraken schriftelijk vast in de koopakte. Ontbindende voorwaarden zijn een belangrijk onderwerp. U krijgt als koper niet automatisch een ontbindende voorwaarde voor de financiering, dit moet u melden bij het uitbrengen van uw bod. Het is belangrijk dat de partijen het ook eens zijn over aanvullende afspraken en ontbindende voorwaarden voordat de koopakte wordt opgemaakt. Naast de eerder genoemde punten worden meestal nog enkele aanvullende afspraken in de koopakte opgenomen, denk bijvoorbeeld aan een boeteclausule. Zodra verkoper en koper de koopakte hebben ondertekend en de koper (of eventueel de notaris) een kopie van de akte heeft ontvangen, treedt voor de particuliere koper de wettelijke bedenktijd in werking. Binnen deze bedenktijd kan de koper alsnog afzien van de aankoop van de woning. Ziet de koper tijdens deze bedenktijd niet af van de koop, zijn de financiën rond en vormen ook eventuele andere ontbindende voorwaarden geen obstakel meer, dan zal op de afgesproken opleveringsdatum de overdracht plaatsvinden bij de notaris.

5. Als ik de vraagprijs bied, moet de verkoper de woning dan aan mij verkopen?

Over deze vraag bestaan veel misverstanden. Het hoogste rechtscollege, de Hoge Raad, heeft bepaald dat als u de vraagprijs uit een advertentie of een woongids biedt, u dan een bod doet. De vraagprijs wordt dus gezien als een uitnodiging tot het doen van een bod. De verkoper kan dan nog beslissen of hij uw bod wel of niet aanvaardt of dat hij zijn makelaar een tegenbod laat doen.

6. Mag een makelaar tijdens de onderhandeling het systeem van verkoop wijzigen?

Dat mag. Één van de partijen mag de onderhandeling beëindigen. Soms zijn er zoveel belangstellenden die de vraagprijs bieden of benaderen, dat het moeilijk is te bepalen wie de beste koper is. In dat geval kan de verkopende makelaar, natuurlijk in overleg met de verkoper, besluiten de lopende onderhandeling af te breken en de biedprocedure te wijzigen. Uiteraard dient hij eerst de eventueel gedane toezeggingen na te komen (zie ook vraag 8). De makelaar kiest vervolgens bijvoorbeeld voor een inschrijvingsprocedure. Alle bidders hebben dan een gelijke kans om een hoogste bod uit te brengen.

7. Wat is een optie?

Een optie in juridische zin geeft een partij de keuze om door een eenzijdige verklaring een koopovereenkomst met een andere partij te sluiten. Partijen zijn het dan wel eens over de voorwaarde van de koop, maar de koper krijgt bijvoorbeeld nog een week bedenktijd. Bij de aankoop van een nieuwbouwwoning is zo'n optie nog wel gebruikelijk. Bij het aankopen van een bestaande woning niet. Het begrip 'optie' wordt daarbij vaak ten onrechte gebruikt. Dan heeft het de betekenis van bepaalde toezeggingen die een verkopende NVM-makelaar kan doen aan een belangstellende koper tijdens het onderhandelingsproces. Zo'n toezegging kan bijvoorbeeld inhouden dat een belangstellende koper een paar dagen de tijd krijgt om na te denken over een bod. De NVM-makelaar zal in de tussentijd proberen niet met een andere partij in onderhandeling te gaan. De belangstellende koper kan deze tijd gebruiken om een beter inzicht te krijgen in zijn financiering of in de gebruiksmogelijkheden van de woning. Een optie kunt u niet eisen; de verkoper en verkopende NVM-makelaar beslissen zelf of er in een onderhandelingsproces bepaalde toezeggingen worden gedaan.

8. Dient de NVM makelaar met mij in onderhandeling te gaan, als ik als eerste een bezichtiging aanvraag of als eerste een bod uitbreng?

Het antwoord op deze vraag is nee. De verkopende NVM-makelaar bepaalt samen met de verkoper de verkoopprocedure. De verkopende NVM-makelaar heeft wel de verplichting u daarover te informeren. Het is verstandig als u serieus belangstelling heeft de NVM-makelaar te vragen wat uw positie is. Dat kan veel teleurstelling voorkomen. Doet de NVM-makelaar u een toezegging, dan dient hij die na te komen.

NOTITIES

Raadhuisstraat 121
6651 BZ Druten

0487-513424
info@mvsjanssen.nl
www.mvsjanssen.nl



Openingstijden

Maandag t/m vrijdag
van 08.30 tot 12.30 uur en van 13.30 tot 17.30 uur
Zaterdag op afspraak

