

# TE KOOP



UTRECHT

**Van Eysingalaan 8**

Vraagprijs € 450.000 k.k.



**ASPEKT**  
MAKELAARS

*Voor je nieuwe thuis*



# Wordt de woning aan de Van Eysingalaan 8 binnenkort van jou?

Met trots bieden wij je de uitgebreide woningbrochure aan. Hierin lees je alle belangrijke informatie over de woning en de omgeving. Ruim geïllustreerd met duidelijke foto's en plattegronden.

Door deze brochure ga je goed voorbereid op pad om de woning te bezichtigen. En kun je al een beetje wegdromen van misschien wel jouw nieuwe droomhuis.

## Vandaag begint de woonwens van morgen.

Met ons enthousiaste en betrokken team zijn wij elke dag opnieuw weer bezig om deze missie waar te maken. Wij zorgen dat het slaagt, of we nou rechtsom of linksom moeten gaan.

Tot binnenkort!

*Arie Amber Morris*



Beverweide 2, 3437 TJ Nieuwegein,  
030-600 39 40, info@aspektmakelaars.nl

aspektmakelaars.nl



De woning heeft een voortuin, een zonnige achtertuin op het zuidwesten met achterom én een ruime stenen berging.

Binnen vind je een lichte doorz onwoonkamer, een moderne open keuken uit 2022 en twee ruime slaapkamers op de eerste verdieping.





## Omschrijving

Ben je op zoek naar een fijne eengezinswoning met ruimte, comfort én volop mogelijkheden voor de toekomst? Dan is deze uitgebouwde woning in de geliefde wijk Transwijk zeker het bekijken waard. De woning beschikt over een voortuin, een zonnige achtertuin op het zuidwesten met achterom en een ruime stenen berging. Binnen vind je een lichte doorzonwoonkamer, een moderne open keuken uit 2022 en twee ruime slaapkamers op de eerste verdieping. Daarnaast is er de mogelijkheid om een extra verdieping op te bouwen, waardoor je nog meer woonruimte kunt creëren.

De ligging is ideaal. Tram en bus stoppen praktisch voor de deur, winkelcentrum Nova ligt op vijf minuten lopen en Utrecht Centraal en de binnenstad bereik je in circa tien minuten fietsen. Ook de uitvalswegen A12, A2 en A27 zijn snel bereikbaar. Voor ontspanning en recreatie liggen Park Transwijk en Park Oog in Al dichtbij. Kortom: een woning met veel potentie op een centrale en groene locatie in Utrecht.

## Kenmerken

Woonoppervlakte  
en inhoud:  
**88 m<sup>2</sup> / 310 m<sup>3</sup>**

Perceeloppervlakte:  
**127 m<sup>2</sup>**

Kamers:  
**3**

Slaapkamers:  
**2**

Vraagprijs  
**€ 450.000 k.k.**

# Alle kenmerken op een rij

## Oppervlakten en inhoud

Woonoppervlakte: **88 m<sup>2</sup>**

Gebouwgebonden buitenruimte: -

Overige inpandige ruimte: -

Externe bergruimte: **7 m<sup>2</sup>**

Perceeloppervlakte: **127 m<sup>2</sup>**

Inhoud: **310 m<sup>3</sup>**

## Indeling

Aantal kamers: **3**

Aantal slaapkamers: **2**

Aantal badkamers: **1**

Badkamervoorzieningen: **toilet, douche, wastafel,**

**wastafelmeubel**

Aantal woonlagen: **2**

Voorzieningen: **Mechanische ventilatie**

## Energie

Energie label: **C (einddatum: 2036-04-17)**

Isolatie: **Dakisolatie, muurisolatie, vloerisolatie**

Verwarming: **C.v.-ketel**

Warm water: **C.v.-ketel**

Cv-ketel: **Remeha 2020 (2020, eigendom)**

## Bouw

Type: **Tussenwoning**

Soort: **Eengezinswoning**

Bouwworm: **Bestaande bouw**

Bouwjaar: **1961**

Dak: **Bitumineuze dakbedeking**

## Buitenruimte

Ligging: **In woonwijk**

Tuin: **Achtertuint**

Balkon/dakterras: -

## Bergruimte

Schuur/berging: **Vrijstaand steen**

## Parkeergelegenheid

Soort parkeergelegenheid: **Openbaar parkeren**

## Garage

Soort garage: **Geen garage**

Capaciteit: -

Voorzieningen: -



**Aan de voorzijde kom  
je binnen via de  
aangebouwde entree.**




**Vanuit de hal loop je door naar de lichte woonkamer, dankzij de raampartijenvalt er veel daglicht binnen. De woonkamer is afgewerkt met een nette laminaatvloer en biedt volop ruimte voor een gezellige zithoek en eethoek.**



Aan de  
uitgebouwde  
achterzijde  
bevindt zich de  
open keuken uit  
2022 Deze is  
uitgevoerd in  
een praktische  
L-opstelling,

Vanuit de  
keuken stap je  
zo de achtertuin  
in.

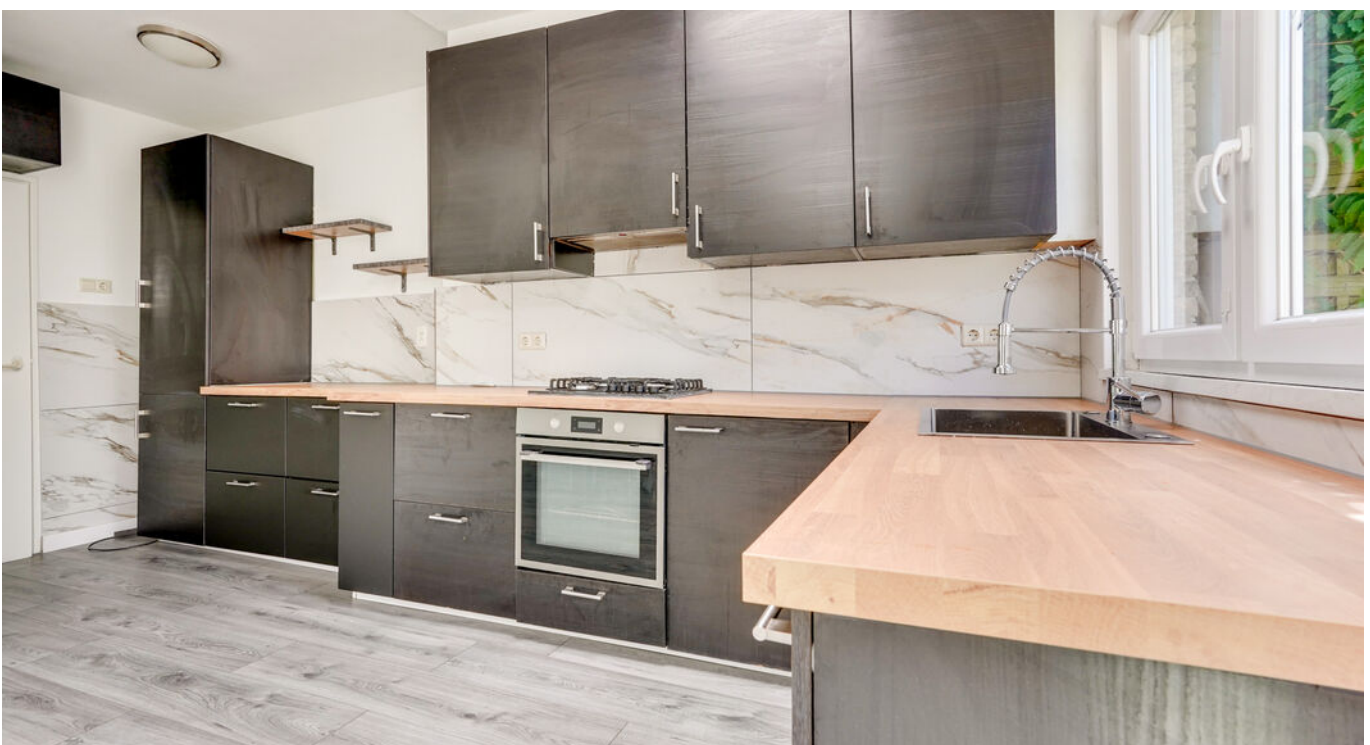

Vanuit de keuken stap je zo de achtertuin in. Deze is volledig voorzien van sierbestrating, ligt op het zuidwesten en beschikt over een achterom en een ruime stenen berging.



1E VERDIEPING **slaapkamer, badkamer en kast**






De overloop geeft toegang tot de verschillende vertrekken en beschikt over een handige inbouwkast. Op deze verdieping vind je twee ruime slaapkamers van respectievelijk circa 12,9 m en 10,2 m .



1E VERDIEPING **slaapkamer**

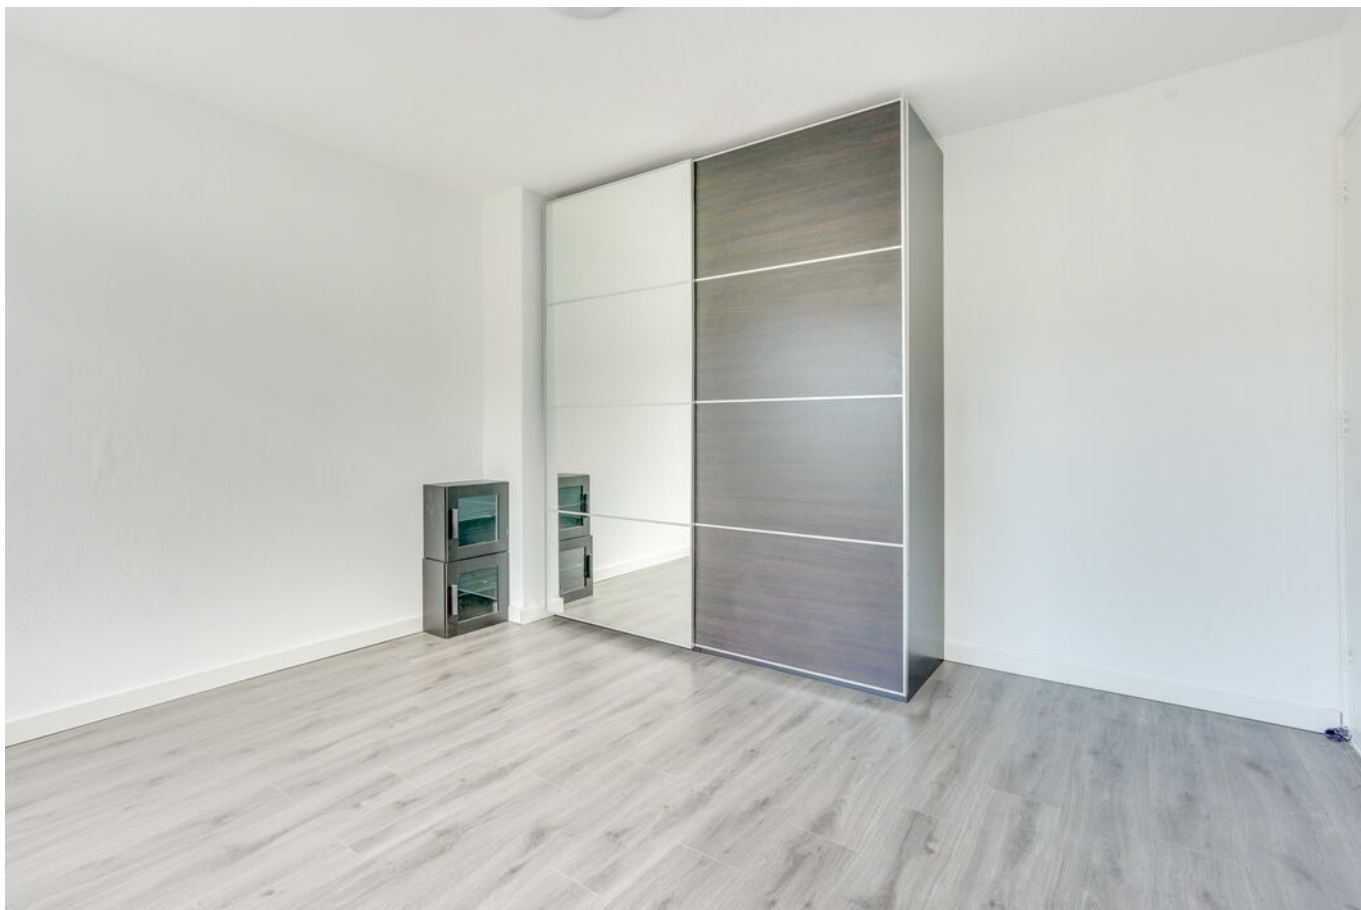



**Aan de  
achterzijde is in  
de voormalige  
derde  
slaapkamer de  
moderne  
badkamer uit  
2020  
gerealiseerd.**


**Deze is  
voorzien van  
een  
inloopdouche,  
wastafelmeubel  
en toilet.**





# PLATTEGROND


## Van Eysingalaan 8 - Utrecht Begane Grond

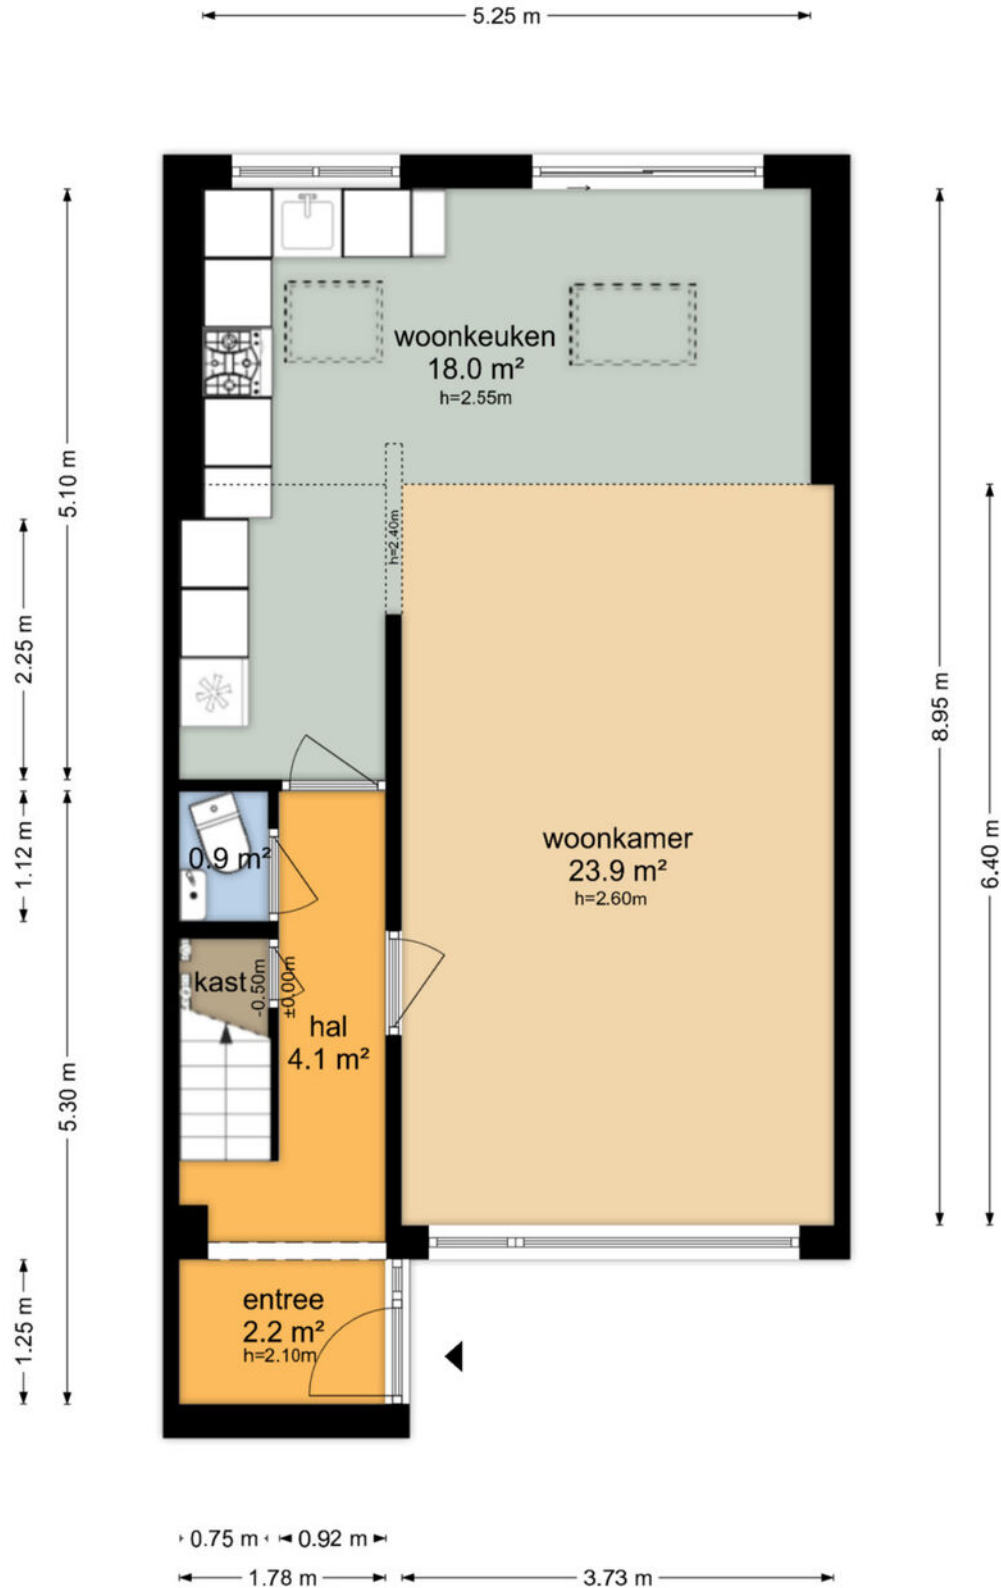

De plattegronden zijn geproduceerd voor promotionele doeleinden en ter indicatie.  
Aan de plattegronden kunnen geen rechten worden ontleend  
© www.objectenco.nl

# PLATTEGROND


## Van Eysingalaan 8 - Utrecht Berging

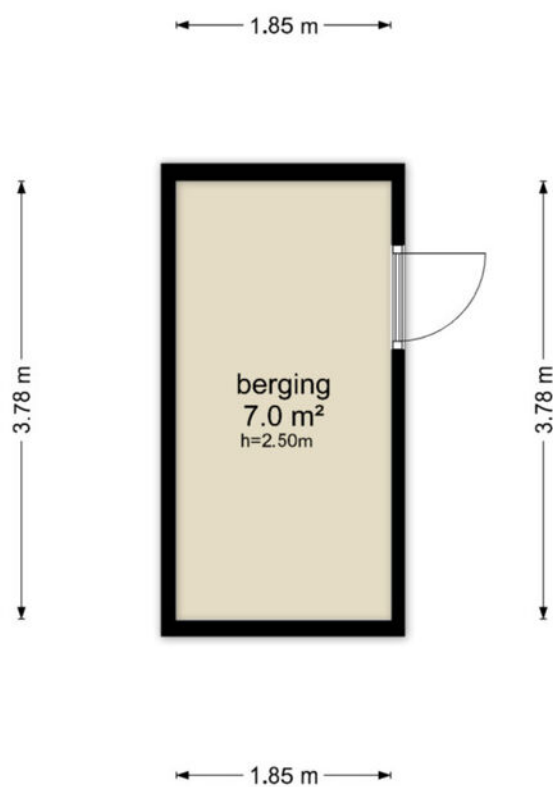

De plattegronden zijn geproduceerd voor promotionele doeleinden en ter indicatie.  
Aan de plattegronden kunnen geen rechten worden ontleend  
© www.objectenco.nl

# PLATTEGROND


## Van Eysingalaan 8 - Utrecht Eerste Verdieping

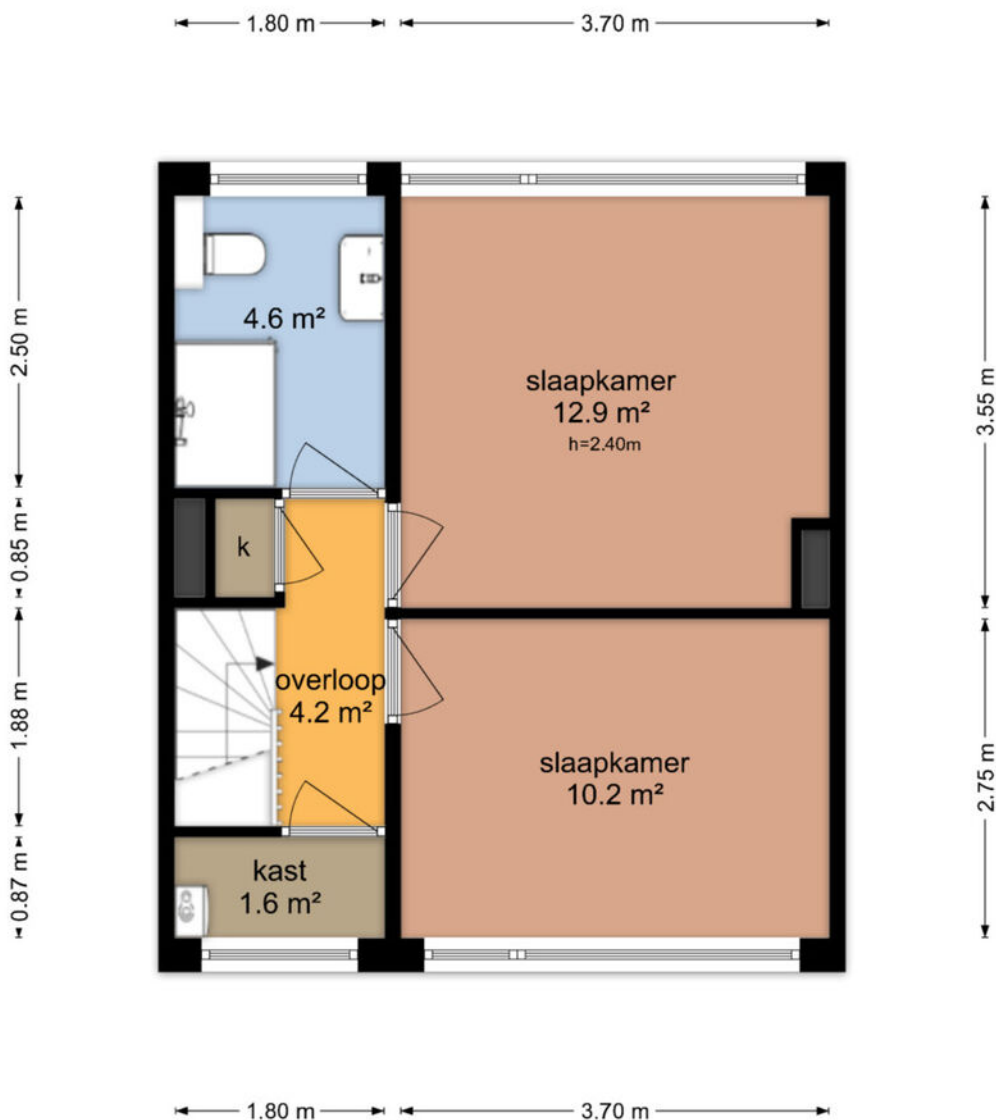

De plattegronden zijn geproduceerd voor promotionele doeleinden en ter indicatie.  
Aan de plattegronden kunnen geen rechten worden ontleend  
© www.objectenco.nl


# PLATTEGROND

## Van Eysingalaan 8 - Utrecht Begane Grond

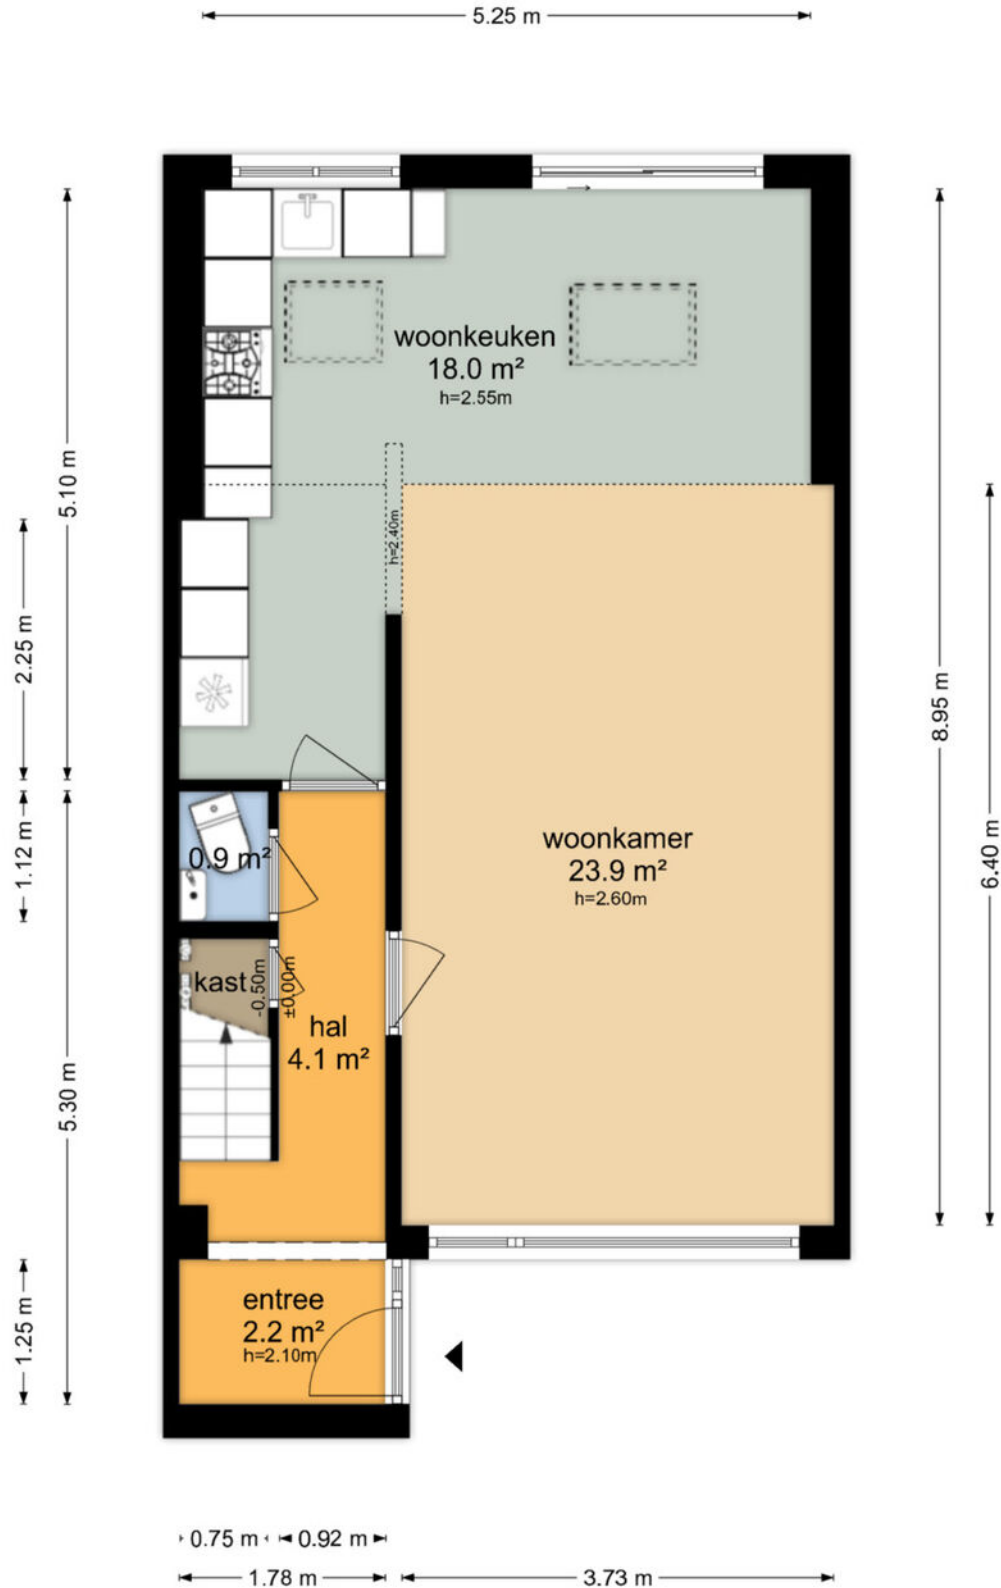

De plattegronden zijn geproduceerd voor promotionele doeleinden en ter indicatie.  
Aan de plattegronden kunnen geen rechten worden ontleend  
© www.objectenco.nl

# PLATTEGROND

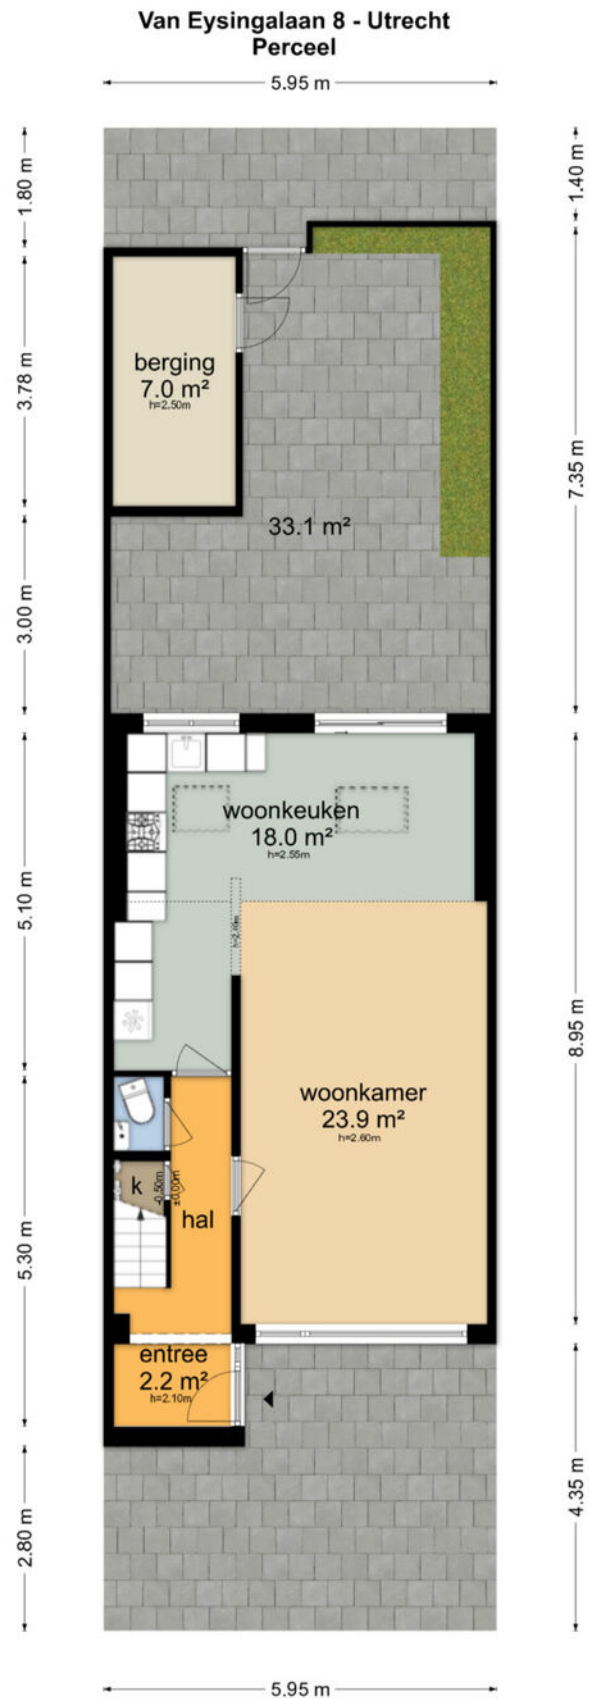


De plattegronden zijn geproduceerd voor promotionele doeleinden en ter indicatie.  
Aan de plattegronden kunnen geen rechten worden ontleend  
© www.objectenco.nl

# PLATTEGROND **Kadasterkaart**

Kadastrale kaart

Uw referentie: ---





<p><b>12345</b> Perceelnummer</p> <p><b>25</b> Huisnummer</p> <p>— Vastgestelde kadastrale grens</p> <p>— Voorlopige kadastrale grens</p> <p>— Administratieve kadastrale grens</p> <p>— Bebouwing</p>	<p>Schaal 1: 500</p> <p>Kadastrale gemeente Utrecht</p> <p>Sectie S</p> <p>Perceel 399</p>	
--	--	---

Voor een eensluitend uittreksel, geleverd op 24 juli 2025  
De bewaarder van het kadaster en de openbare registers

Aan dit uittreksel kunnen geen betrouwbare maten worden ontleend.  
De Dienst voor het kadaster en de openbare registers behoudt zich de intellectuele eigendomsrechten voor, waaronder het auteursrecht en het databankenrecht.

# LOCATIE op de kaart

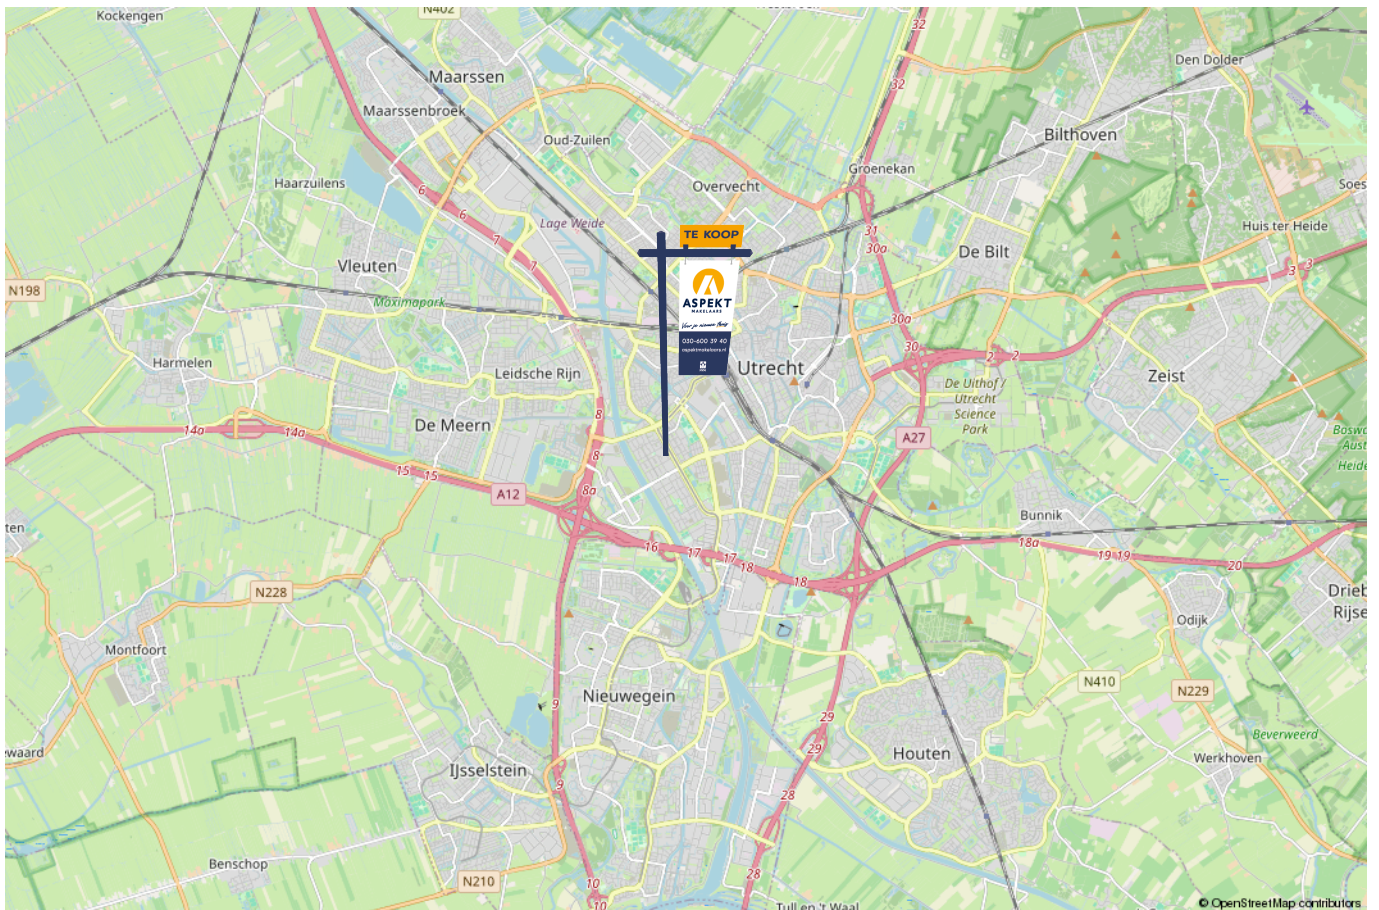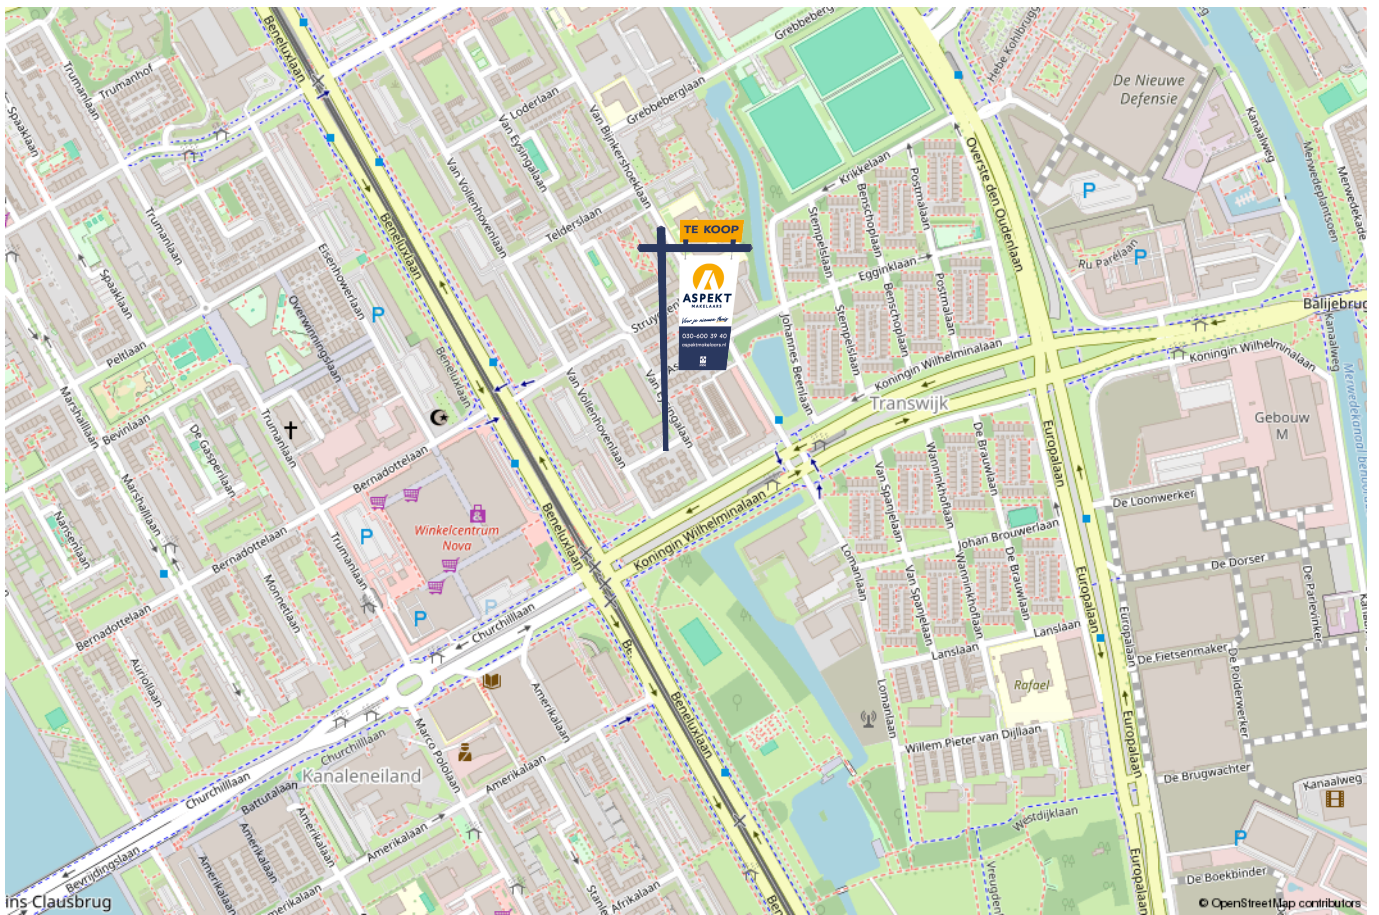

# lijst van zaken

Voor de onderstaande zaken –ongeacht of ze roerend dan wel onroerend zijn– geldt dat ze soms wel en soms niet in de woning achterblijven. De lijst is bedoeld om duidelijkheid te scheppen om discussies achteraf te voorkomen.

	Blijft achter	Gaat mee	Kan worden overgenomen	n.v.t.
<b>Woning - Interieur</b>				
(Voorzet) openhaard met toebehoren	X			
Allesbrander	X			
Houtkachel				X
(Gas)kachels	X			
Designradiator(en)	X			
Radiatorafwerking	X			
Verlichting, te weten				
- inbouwspots/dimmers	X			
- opbouwspots/armaturen/lampen/dimmers	X			
- losse (hang)lampen	X			
-				X
-				X
(Losse)kasten, legplanken, te weten				
-				X
-				X
Raamdecoratie/zonwering binnen, te weten				
- gordijnrails	X			
- gordijnen				X
- overgordijnen				X
- vitrages				X
- rolgordijnen				X

# lijst van zaken

Voor de onderstaande zaken -ongeacht of ze roerend dan wel onroerend zijn- geldt dat ze soms wel en soms niet in de woning achterblijven. De lijst is bedoeld om duidelijkheid te scheppen om discussies achteraf te voorkomen.

	Blijft achter	Gaat mee	Kan worden overgenomen	n.v.t.
- lamellen				X
- jaloezieën				X
- (losse) horren/rolhorren	X			
-				X
-				X
Vloerdecoratie, te weten				
- vloerbedekking				X
- parketvloer				X
- houten vloer(delen)				X
- laminaat	X			
- plavuizen	X			
-				X
-				X
Overig, te weten				
- spiegelwanden				X
- schilderij ophangstelsel				X
-				X
-				X
-				X
-				X
<b>Woning - Keuken</b>				



# lijst van zaken

Voor de onderstaande zaken –ongeacht of ze roerend dan wel onroerend zijn– geldt dat ze soms wel en soms niet in de woning achterblijven. De lijst is bedoeld om duidelijkheid te scheppen om discussies achteraf te voorkomen.

	Blijft achter	Gaat mee	Kan worden overgenomen	n.v.t.
-				X
-				X
<b>Woning - Sanitair/sauna</b>				
Sauna met toebehoren				X
				X
				X
Toilet met de volgende toebehoren				
- toilet	X			
- toiletrolhouder	X			
- toiletborstel(houder)				X
- fontein	X			
-				X
-				X
Badkamer met de volgende toebehoren				
- ligbad				X
- jacuzzi/whirlpool				X
- douche (cabine/scherm)	X			
- stoomdouche (cabine)	X			
- wastafel	X			
- wastafelmeubel	X			
- planchet	X			
- toiletkast	X			

# lijst van zaken

Voor de onderstaande zaken –ongeacht of ze roerend dan wel onroerend zijn– geldt dat ze soms wel en soms niet in de woning achterblijven. De lijst is bedoeld om duidelijkheid te scheppen om discussies achteraf te voorkomen.

	Blijft achter	Gaat mee	Kan worden overgenomen	n.v.t.
- toilet	X			
- toiletrolhouder	X			
- toiletborstel(houder)	X			
-				X
-				X
<b>Woning - Exterieur/installaties/veiligheid/energiebesparing</b>				
Schotel/antenne				X
Brievenbus				X
Kluis				X
(Voordeur)bel	X			
Alarminstallatie				X
(Veiligheids)sloten en overige inbraakpreventie				X
Rookmelders				X
(Klok)thermostaat	X			
Airconditioning				X
Screens				X
Rolluiken				X
Zonwering buiten	X			
Telefoonaansluiting/internetaansluiting				X
Veiligheidsschakelaar wasautomaat				X
Waterslot wasautomaat				X
Zonnepanelen				X
Oplaadpunt elektrische auto				X

# lijst van zaken

Voor de onderstaande zaken -ongeacht of ze roerend dan wel onroerend zijn- geldt dat ze soms wel en soms niet in de woning achterblijven. De lijst is bedoeld om duidelijkheid te scheppen om discussies achteraf te voorkomen.

	Blijft achter	Gaat mee	Kan worden overgenomen	n.v.t.
				X
				X
				X
				X
				X
Warmwatervoorziening, te weten				
- CV-installatie				X
- boiler	X			
- geiser				X
-				X
-				X
-				X
Isolatievoorzieningen (voorzetramen/radiatorfolie etc.), te weten				
-				X
-				X
<b>Tuin - Inrichting</b>				
Tuinaanleg/bestrating	X			
Beplanting				X
				X
<b>Tuin - Verlichting/installaties</b>				
Buitenverlichting	X			

# lijst van zaken

Voor de onderstaande zaken -ongeacht of ze roerend dan wel onroerend zijn- geldt dat ze soms wel en soms niet in de woning achterblijven. De lijst is bedoeld om duidelijkheid te scheppen om discussies achteraf te voorkomen.

	Blijft achter	Gaat mee	Kan worden overgenomen	n.v.t.
Tijd- of schemerschakelaar/bewegingsmelder				X
				X
<b>Tuin - Bebouwing</b>				
Tuinhuis/buitenberging	X			
Kasten/werkbank in tuinhuis/berging				X
(Broei)kas				X
				X
				X
<b>Tuin - Overig</b>				
Overige tuin, te weten				
- (sier)hek	X			
- vlaggenmast(houder)				X
-				X
-				X
<b>Overig - Contracten</b>				
CV: Nee				
Boiler: Ja				
Zonnepanelen: Nee				

# Kopen en verkopen



*Voor je nieuwe thuis*



# Wij staan écht voor je klaar

Bij ons geen onpersoonlijk contact, maar oprechte interesse. Wij denken graag met je mee en maken voor jou een strategie op maat voor de koop of verkoop van jouw woning. We hebben niet alleen kennis van alle wijken in Nieuwegein maar ook van Houten, Utrecht, IJsselstein en omliggende plaatsen. En we hebben ook alle bouwkundige kennis in huis om je een eerlijk advies te geven.

## Persoonlijke begeleiding

Met al meer dan twintig jaar ervaring als full-service makelaarskantoor begeleiden wij je tijdens je woonreis. En we doen het net even anders. We garanderen het beste resultaat doordat onze (ver)koopstrategie altijd op maat gemaakt is, speciaal voor jou. Een huis kopen of verkopen is een van de spannendste dingen in je leven, we snappen dat je alle ins en outs hierover wilt weten. Daarom communiceren wij open, persoonlijk en kun je altijd bij ons terecht met je vragen. Ook buiten kantoor tijd, we zijn nog net geen 24/7 bereikbaar. We gaan altijd voor de 9+ tevredenheid!

## Antwoord op al jouw vragen?

Binnenkort ga je een woning bezichtigen. Dat roept heel veel vragen op. Wat is deze woning nu echt waard? Wat moet ik bieden? Wat is de staat van de woning? Hoeveel kan ik financieren? En wat is mijn eigen woning waard? Allemaal vragen die van belang zijn in de volgende stap naar jouw nieuwe thuis. Wij helpen je hier graag bij!

## Wij weten wat jouw huis waard is

Neem contact met ons op voor een gratis waardebeoordeling voor jouw huidige woning. Zo weet je wat jouw huis kan opleveren en wat jouw financiële ruimte is bij de aankoop van jouw nieuwe huis. Bij de aankoop én verkoop kunnen we je perfect begeleiden.

Bel ons en we maken een afspraak voor een gratis waardebeoordeling.

**Gratis waardebeoordeling van jouw huis.**

Bel 030-600 39 40  
of scan de code









VERKOOP AANKOOP VERHUUR TAXATIE HYPOTHEEK

# Jouw NVM-Makelaar in de regio Utrecht

Vandaag begint de woonwens van morgen. Met ons enthousiaste en betrokken team zijn wij elke dag opnieuw weer bezig om deze missie waar te maken. Of je nou op zoek bent naar jouw eerste koophuis, je huis voor de beste prijs wilt verkopen, een vrijblijvende waardebeoordeling van je huis wilt ontvangen of hypotheekadvies nodig hebt. Wij zorgen dat het slaagt, of we nou rechtsom of linksom moeten gaan.



Beverweide 2, 3437 TJ Nieuwegein,  
030-600 39 40, [info@aspektmakelaars.nl](mailto:info@aspektmakelaars.nl)

[aspektmakelaars.nl](http://aspektmakelaars.nl)

