

# TE KOOP



## Pootstraat 116, Delft

Ireneboulevard 2,  
2611 DT Delft  
Nederland

015-212 52 88  
[info@vansilfhout.nl](mailto:info@vansilfhout.nl)  
[www.vansilfhout.nl](http://www.vansilfhout.nl)

 **van SILFHOUT  
& HOGETOORN**  
wereldmakelaars





## > Kenmerken

Woonoppervlakte  
**58 m<sup>2</sup>**

Perceeloppervlakte  
**44 m<sup>2</sup>**

Inhoud  
**205 m<sup>3</sup>**

Bouwjaar  
**1890**

Prijs

**Vraagprijs € 345.000 k.k.**

Type woning

**Tussenwoning**

Aantal kamers

**3**

Aantal slaapkamers

**2**

Energielabel

**F**

Isolatie

**gedeeltelijk dubbel glas, geen isolatie**

Cv-ketel

**Nefit proline 2011**

Onderhoud binnen

**Redelijk tot goed**

Onderhoud buiten

**Redelijk tot goed**





## > Omschrijving

In het geliefde Westerkwartier ligt deze sfeervolle 3-kamer eengezinswoning met een knus plaatsje aan de achterzijde. De woning combineert de charme van een karakteristieke stadswoning met een bijzonder centrale ligging. Diverse buurtwinkels, scholen en kinderopvang bevinden zich op loopafstand. Daarnaast zijn het openbaar vervoer, het NS-station en de historische binnenstad van Delft binnen enkele minuten bereikbaar. Ook de uitvalswegen richting de A4 en A13 zijn uitstekend te bereiken.

### Indeling

#### Begane grond:

Via de entree komt u in de hal met meterkast. Aan de voorzijde bevindt zich de eenvoudige hoekkeuken, voorzien van een 4-pits gaskookplaat, afzuigkap en elektrische oven. De woonkamer vormt het hart van de woning en biedt toegang tot het gezellige plaatsje aan de achterzijde. Vanuit de woonkamer bereikt u tevens de eerste verdieping.

De lichte badkamer is praktisch ingericht en beschikt over een hoekbad met douche, toilet en wastafelmeubel. Daarnaast is er een aparte kast met de aansluiting voor de wasmachine en de opstelplaats van de cv-ketel. Voor extra comfort is de gehele begane grond – woonkamer, keuken en badkamer – voorzien van vloerverwarming.

#### Eerste verdieping:

Overloop met vlizotrap naar de vliering. Aan de voorzijde bevindt zich een ruime slaapkamer. Aan de achterzijde ligt een praktische tweede kamer, ideaal als slaap-, werk- of hobbykamer, voorzien van een dakraam voor prettig daglicht.

#### Vliering:

Ruime open bergzolder met een vloermaat van circa 3,44 x 5,60 meter. Deze verdieping biedt verrassend veel bergruimte en is ideaal voor het opbergen van seizoensspullen en andere zaken die u niet dagelijks nodig heeft.

#### Bijzonderheden/kenmerken:

- Bouwjaar circa 1890.
- Woonoppervlakte ca. 58 m<sup>2</sup> (conform meetinstructie).
- Gelegen op 44 m<sup>2</sup> eigen grond.
- Volledige begane grond voorzien van vloerverwarming.
- Warm water en verwarming middels een Nefit cv-ketel uit 2011.
- Energielabel F.
- Gelegen in het populaire Westerkwartier.
- Historische binnenstad, winkels, scholen en station op loopafstand.
- Gezien het bouwjaar zal een gebruikelijke ouderdomsclausule worden opgenomen.


Overweegt u deze woning te kopen? ..... Neem uw eigen NVM-aankoopmakelaar mee!







# > Plattegrond

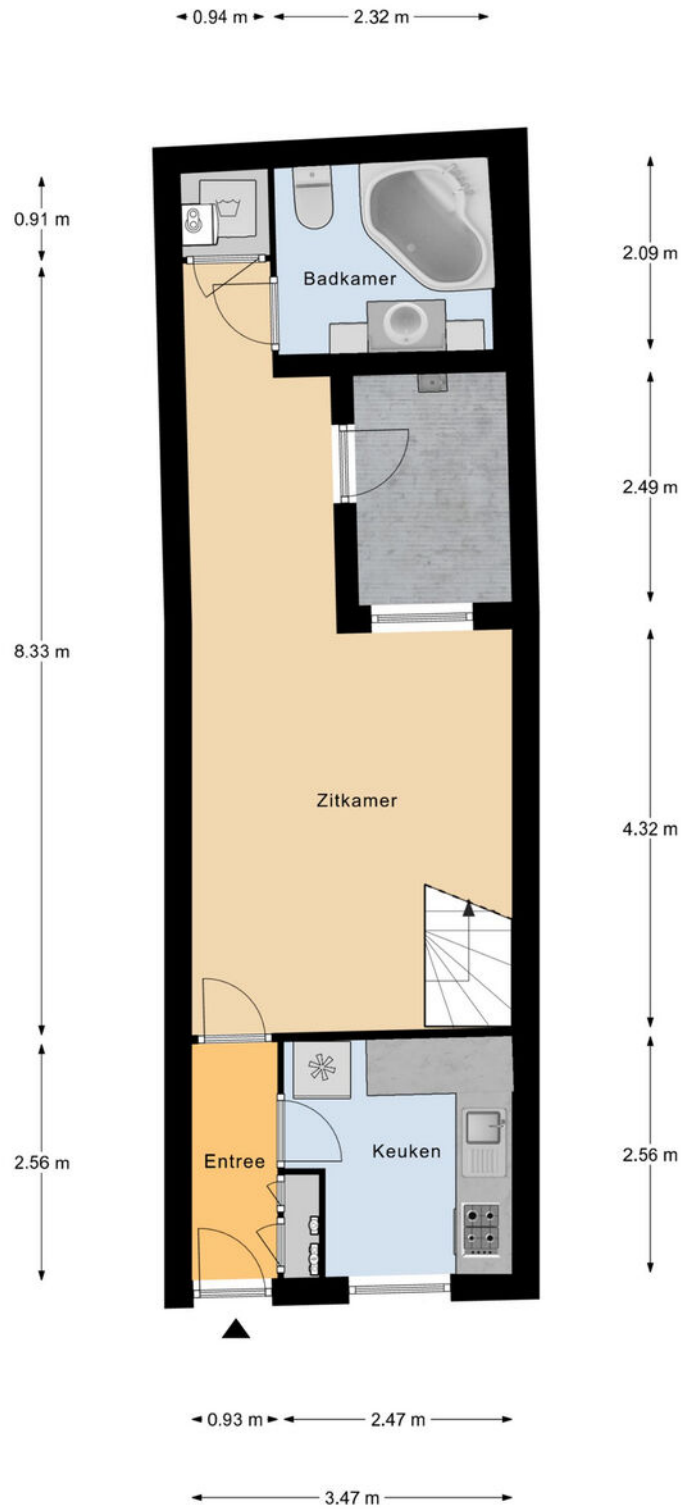


Begane grond  
h = 2,72 m  
© Homeswitchers

Aan deze plattegronden kunnen geen rechten worden ontleend.



## > Plattegrond

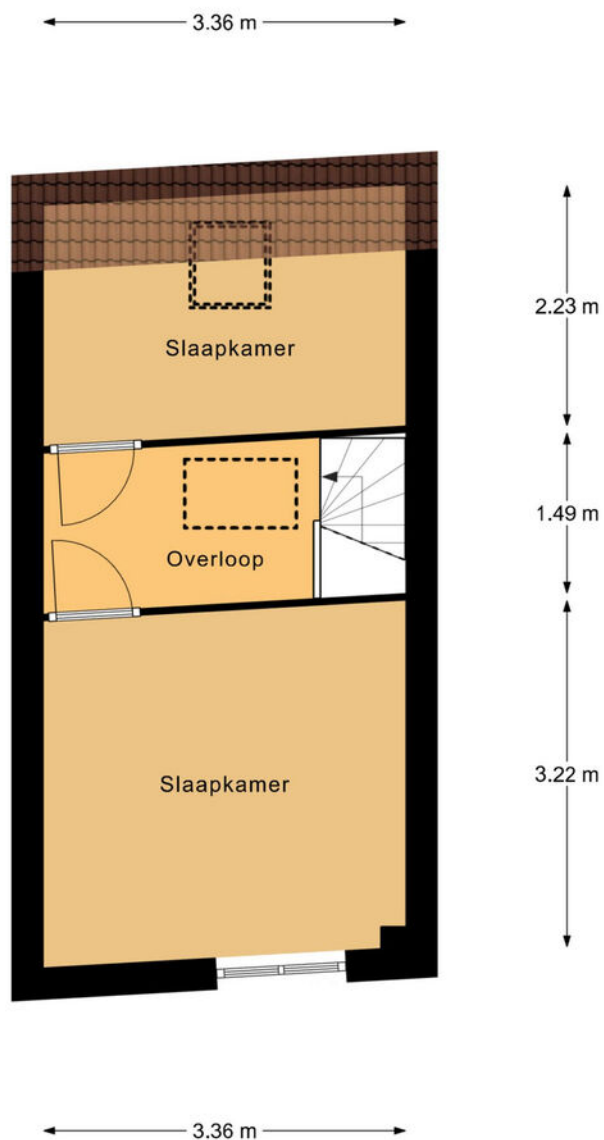


1e Verdieping  
h = 2,19 m  
© Homeswitchers

Aan deze plattegronden kunnen geen rechten worden ontleend.



## > Plattegrond

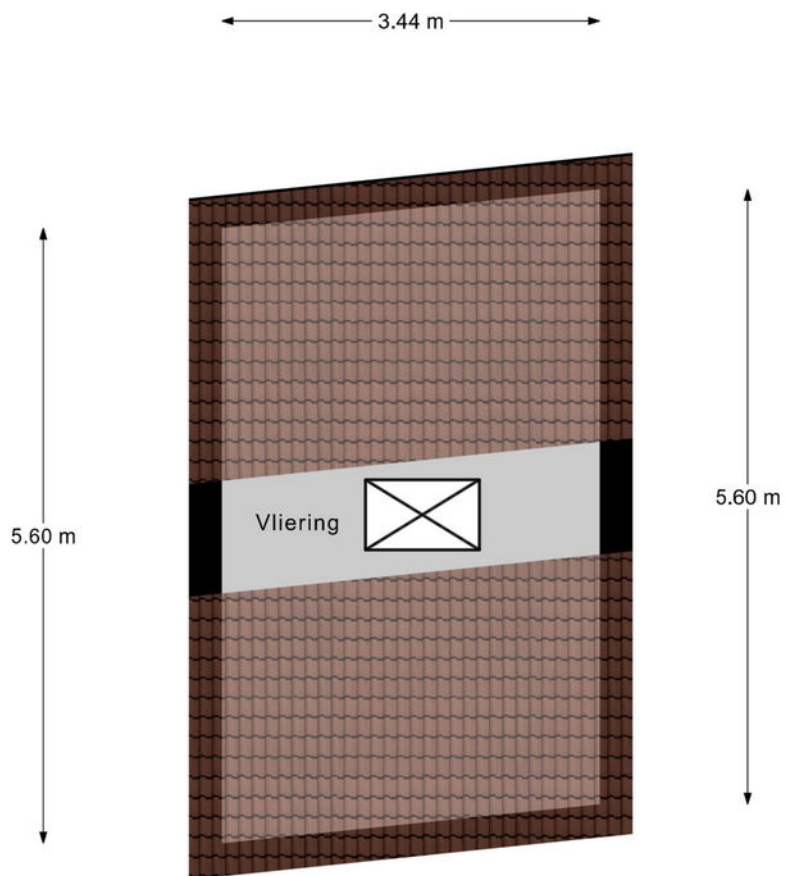

Vliering  
h nok = 1,83 m  
© Homeswitchers


Aan deze plattegronden kunnen geen rechten worden ontleend.




Kadastrale kaart

Uw referentie: ---



<p>12345 25</p> <p>— Vastgestelde kadastrale grens — Voorlopige kadastrale grens — Administratieve kadastrale grens — Bebouwing</p> <p>Voor een eensluidend uittreksel, geleverd op 23 juni 2026 De bewaarder van het kadaster en de openbare registers</p>	<p>Schaal 1: 500</p> <p>Kadastrale gemeente Delft Sectie O Perceel 679</p> <p>Aan dit uittreksel kunnen geen betrouwbare maten worden ontleend. De Dienst voor het kadaster en de openbare registers behoudt zich de intellectuele eigendomsrechten voor, waaronder het auteursrecht en het databankenrecht.</p>	
---	--	---

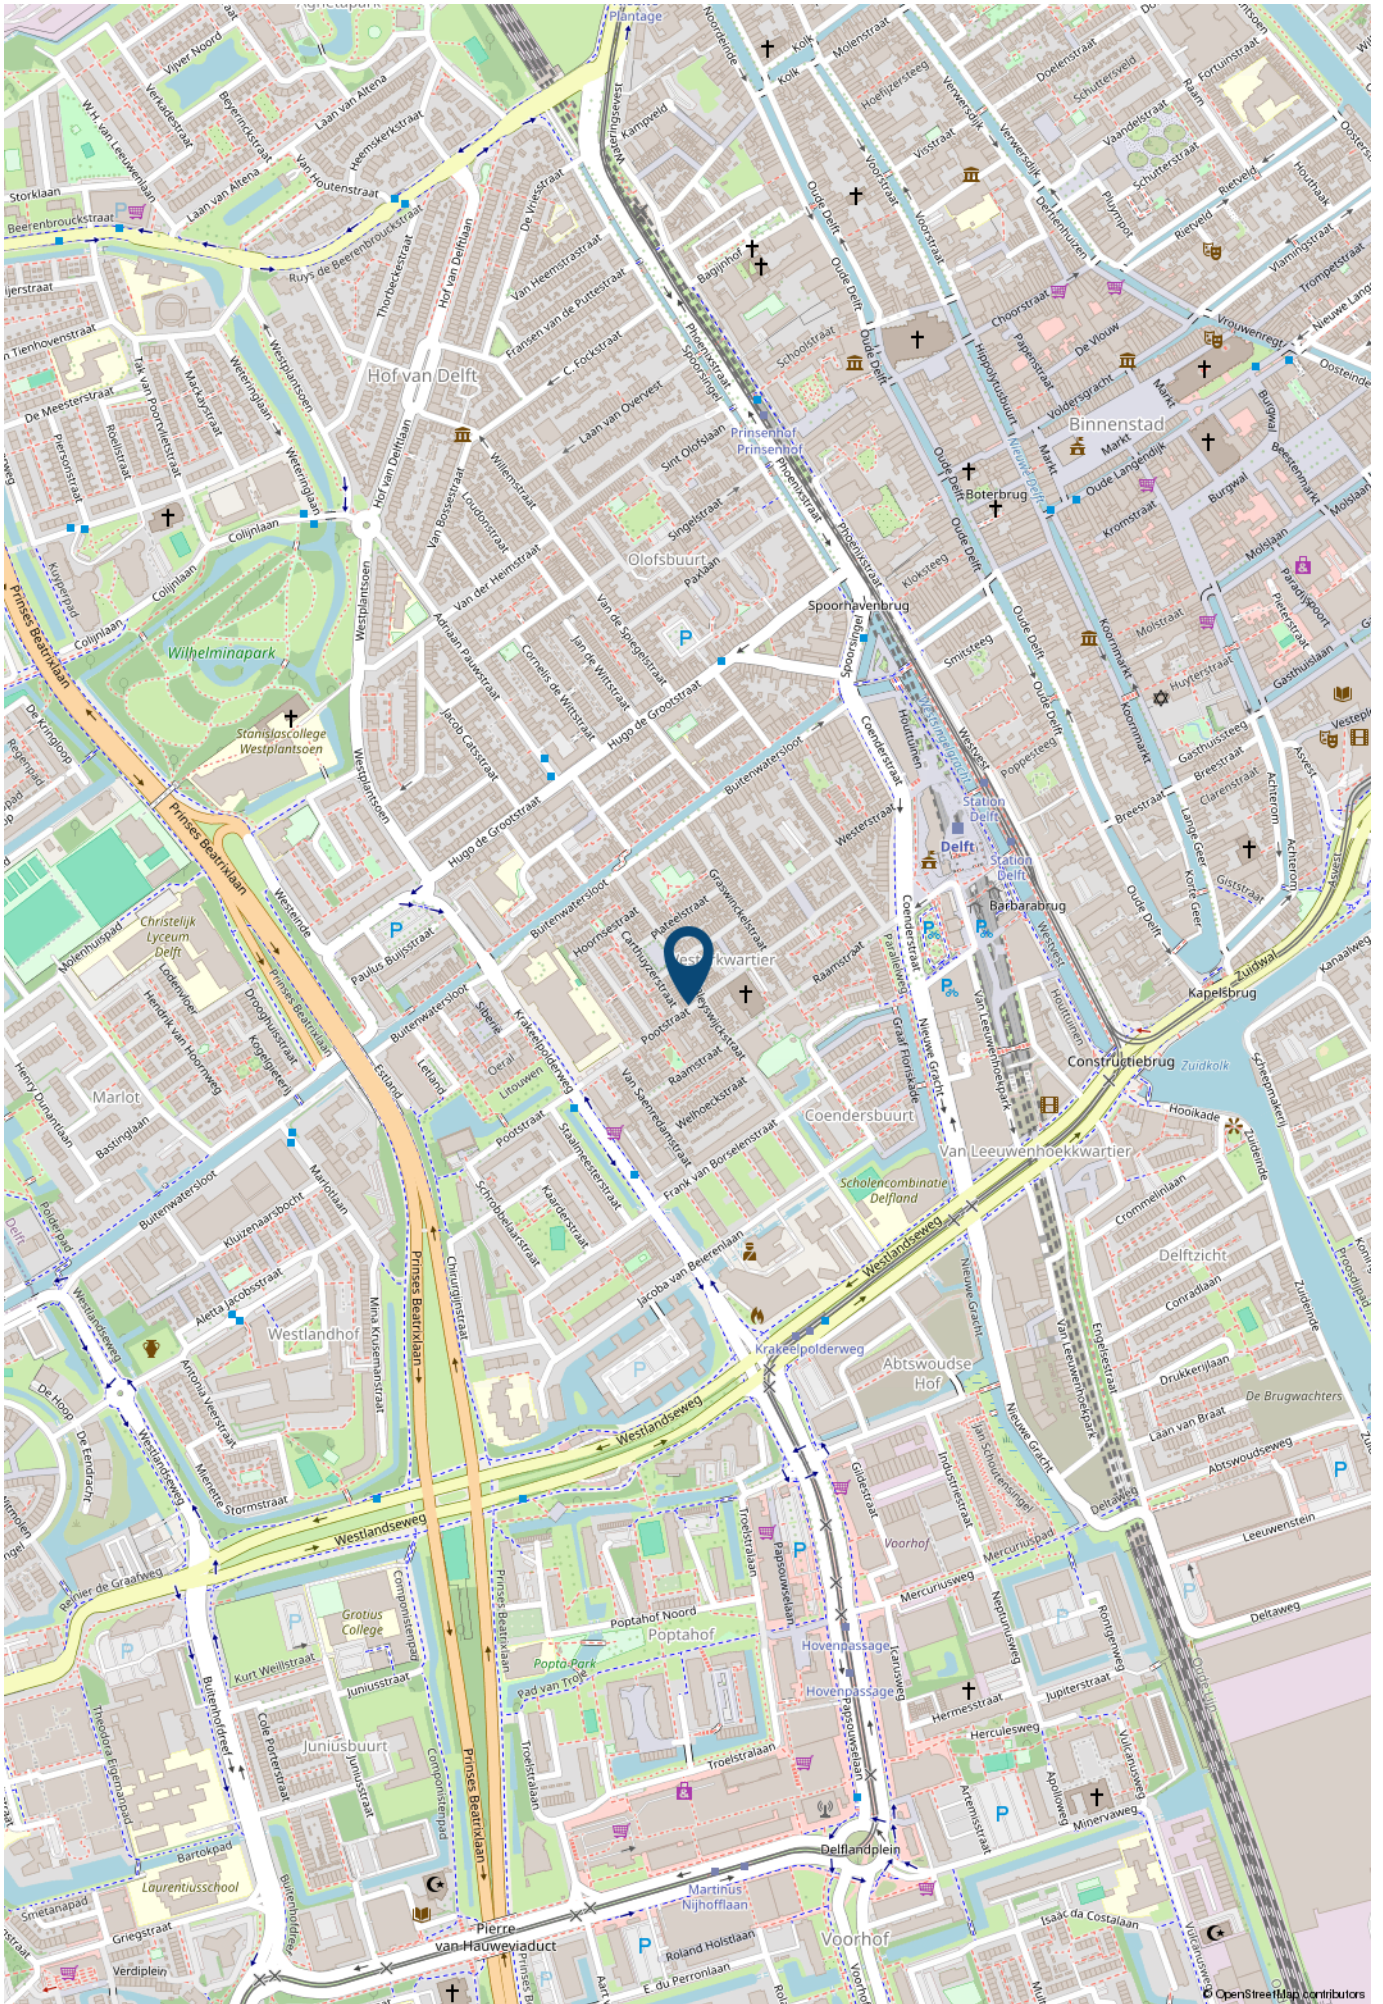

## > Lijst van zaken

	Blijft achter	Gaat mee	Ter overname	NVT
<b>Woning - Interieur</b>				
Inbouwspots/dimmers	x			
Opbouwspots/armaturen/lampen/dimmers		x		
Losse (hang)lampen	x			
Kledingkast	x			
Gordijnrails	x			
Gordijnen	x			
Overgordijnen				x
Vitrages				x
Rolgordijnen	x			
Lamellen				x
Jaloezieen	x			
(Losse) horren/rolhorren				x
Vloerbedekking				x
Parketvloer				x
Houten vloer(delen)				x
Laminaat	x			
Plavuizen				x
Vloerzeil	x			
(Voorzet) openhaard met toebehoren				x
Allesbrander				x
Houtkachel				x
(Gas)kachels				x
Designradiator(en)				x
Radiatorafwerking	x			
Spiegelwanden				x
Schilderij ophangstelsel				x

## > Lijst van zaken

	Blijft achter	Gaat mee	Ter overname	NVT
<b>Woning - Keuken</b>				
Keukenblok (met bovenkasten)	x			
Kookplaat	x			
(Gas) fornuis	x			
Afzuigkap	x			
Magnetron				x
Oven	x			
Combi-oven/combimagnetron				x
Koelkast				x
Vriezer				x
Koel-vriescombinatie		x		
Vaatwasser				x
Quooker				x
Koffiezetapparaat		x		
<b>Woning - Sanitair/sauna</b>				
Toilet	x			
Toiletrolhouder	x			
Toiletborstel(houder)		x		
Fontein	x			
Ligbad	x			
Jacuzzi/whirlpool				x
Douche (cabine/scherm)	x			
Stoomdouche (cabine)				x
Wastafel				x
Wastafelmeubel	x			
Planchet				x
Toiletkast				x

---

## > Lijst van zaken

	Blijft achter	Gaat mee	Ter overname	NVT
Badkamer Toilet	x			
Badkamer Toiletrolhouder	x			
Badkamer Toiletborstel(houder)		x		
Sauna met toebehoren				x
<b>Woning - Exterieur/installaties/veiligheid/ energiebesparing</b>				
Schotel/antenne				x
Brievenbus	x			
Kluis				x
(Voordeur)bel	x			
Alarminstallatie				x
(Veiligheids)sloten en overige inbraakpreventie	x			
Rookmelders	x			
(Klok)thermostaat	x			
Airconditioning				x
CV-installatie	x			
Boiler	x			
Geiser				x
Screens				x
Rolluiken				x
Zonwering buiten				x
Telefoonaansluiting/internetaansluiting	x			
Veiligheidsschakelaar wasautomaat				x
Waterslot wasautomaat				x
Zonnepanelen				x
Oplaadpunt elektrische auto				x

## > Lijst van zaken

	Blijft achter	Gaat mee	Ter overname	NVT
<b>Tuin</b>				
Tuinaanleg/bestrating	x			
Beplanting				x
Buitenverlichting	x			
Tijd- of schemerschakelaar/bewegingsmelder				x
Tuinhuis/buitenberging				x
Kasten/werkbank in tuinhuis/berging				x
(Broei)kas				x
(Sier)hek				x
Vlaggenmast(houder)				x

---

## > Maak kennis met de makelaars van *Van Silfhout & Hogetoorn*



**JEROEN HOGETOORN**  
**MAKELAAR-TAXATEUR**

Van nieuwbouwadvisering tot grachtenpand of het kleinste appartement. Wonen is mensenwerk! Naast de passie voor het werk, een grote passie voor zijn gezin en actieve sporten, waaronder weekenden weg of reizen met de motor off road.



**KEVIN NIJS**  
**MAKELAAR-TAXATEUR**

Uw enthousiaste specialist in aan- en verkopen! Een geboren en getogen Delftenaar die de stad op zijn duimpje kent. Speelt in zijn vrije tijd graag een potje volleybal en gaat graag op wintersport.



**LISETTE  
BEURSKENS-HAFFNER**  
**MAKELAAR-TAXATEUR**

Overdag mensen helpen bij een van de meest spannende momenten in hun leven, een woning aan- of verkopen door betrokkenheid en persoonlijke aandacht. In haar vrije tijd zet zij zich in voor mooie projecten voor (veelal minder bedeelde) kinderen via Kiwanis.



**RENS JEURSEN**  
**MAKELAAR-TAXATEUR**

Enthousiast en vrolijk van aard! Op een laagdrempelige manier begeleidt hij u graag met de aan- en verkoop van uw droomwoning. Zijn grootste passie (naast het vele sporten) is reizen!



**MICHEL VAN IERSCHOT**  
**NVM MAKELAAR**

Opgewekt en positief en met klanttevredenheid hoog in het vaandel. In zijn vrije tijd geniet hij graag met zijn gezin van lekker eten en drinken en af en toe een wijnproeverij met vrienden.



**ROELANT FELDBRUGGE**  
**NVM MAKELAAR**

Betrokken, deskundig en enthousiast begeleidt hij u tijdens het aan- en verkoopproces, waarbij uw belang altijd vooropstaat. In zijn vrije tijd trekt hij graag de natuur in. Hij is regelmatig in het bos, op het water of in de bergen te vinden.

## > Wie zijn wij?

### De grootste makelaar in Delft en omgeving

Ondanks het feit dat we al jaren het grootste makelaarskantoor in Delft zijn houden we onze dienstverlening persoonlijk. Dat doen we door in teams van twee makelaars per woning te werken. Daarmee wordt uw koper echt uitstekend geïnformeerd over de woning die hij bezoekt, blijven we maximaal betrokken bij uw woning en weet u altijd met wie u praat.

**U kunt van ons professionaliteit, deskundigheid, flexibiliteit en een flinke dosis enthousiasme verwachten! Onze specialismen en passie voor het vak liggen binnen de woningmakelaardij.**

### Beste resultaat

Verkoop, aankoop, nieuwbouw, verhuur en taxaties, zolang het om woningen gaat bent u bij ons aan het juiste adres. Onze verkoopresultaten zijn uitstekend, wij verkopen sinds jaar en dag de meeste woningen in Delft en omgeving.

Het geheim van goede verkoopresultaten ligt wat ons betreft in een reëel advies over uw woning. De juiste vraagprijs en een schitterende presentatie leveren het beste verkoopresultaat!

### Aankoopmakelaar

Ook bij de aankoop van uw nieuwe woning helpen we graag. Uiteindelijk is de woning die u kiest een nieuw thuis en een grote investering voor vele jaren. Een niet alledaagse beslissing. Wij kennen de valkuilen en helpen u met de aankoop op basis van no cure – no pay. Alleen bij een geslaagde transactie rekenen wij een vaste vergoeding. Daarmee weet u vooraf waar u aan toe bent, dat is immers precies waar het bij de aankoop om gaat. Exact weten wat u koopt tegen duidelijke voorwaarden. U bent verzekerd van onze maximale inzet. Niet voor niets staan wij al jaren in de top vijf en hebben al twee keer de titel 'De NVM aankoopmakelaar Regio Haaglanden' uit naam van al onze collega NVM makelaars mogen ontvangen.

Onze service stopt niet op vrijdagmiddag, wij zijn standaard op zaterdag geopend. U kunt dus ZES dagen per week bij ons terecht!

### Contact

Neem voor een persoonlijke toelichting op onze dienstverlening eens vrijblijvend contact met ons op. Dat kan bij u thuis of bij ons op kantoor aan de Ireneboulevard 2 2611DT Delft of telefonisch 015 – 212 52 88.



**ROB MONTEIRO**  
**ASSISTENT-MAKELAAR**

Bevlogen en enthousiast maar altijd bescheiden. Rob kom je vaak tegen tijdens bezichtigingen. Zijn vrije tijd besteedt hij graag aan zijn gezin, gitaar of een balletje slaan op de tennis- of padelbaan.



**NICOLINE BRUNT**  
**ASSISTENT-MAKELAAR**

Het eerste aanspreekpunt voor de nieuwbouw: zorgt voor de afwikkeling van de koop van uw nieuwbouwwoning, maar kom je ook tegen in de bestaande bouw. Naast het werken, is er ook nog tijd om creatief bezig te zijn en alles even te laten voor wat het is.

## > Wereldmakelaars

*Een organisatie die zich inzet voor een wereld zonder armoede!*



In een veranderende maatschappij zijn nieuwe denkbeelden en acties nodig. Dit is de overtuiging van Van Silfhout & Hogetoorn wereldmakelaars. We noemen ons wereldmakelaars, omdat we structureel willen bijdragen aan de wereld om ons heen. Sinds 2006 doneren we een percentage van ons bedrijfsresultaat aan een goed doel.

- Van 2006 tot en met 2011  
Homeplan (huizenbouw voor daklozen)
- Januari 2012 – heden  
Oxfam Novib

Oxfam Novib

Een organisatie die zich inzet voor een wereld zonder armoede en met gelijke kansen voor iedereen. Van Silfhout & Hogetoorn wereldmakelaars levert een bijdrage aan het microfinancieringsprogramma van deze organisatie.

Wij zitten in het Ondernemers voor Ondernemers Netwerk en zo steunen wij kleine en startende ondernemers in ontwikkelingslanden. Via een kleine lening krijgen zij de kans om te investeren in hun bedrijf. Oxfam Novib verzorgt in zo'n 25 landen microkrediet en trainingen, samen met partnerorganisaties en microfinancieringsinstellingen (MFI's).

“ Een organisatie die zich inzet voor een wereld zonder armoede en met gelijke kansen voor iedereen. “

Het Ondernemers voor Ondernemers Netwerk is een bijzondere samenwerking tussen ondernemers wereldwijd. Dankzij microkrediet kan de ondernemer investeren in het bedrijf en ontstaat er een kleine buffer voor andere uitgaven zoals eten, de schoolbijdrage van de kinderen en de kosten van medische zorg. Kortom, een stabiele situatie waarin de ondernemer kan werken aan de start of groei van het bedrijf.

Ook steunt het Ondernemers voor Ondernemers Netwerk veelbelovende kleine en middelgrote bedrijven (mkb) in ontwikkelingslanden. Waar ook ter wereld; het midden- en kleinbedrijf is de motor van de economie. Het stimuleren van de lokale economie is zorgen voor werkgelegenheid in de directe omgeving.

Kijk ook op [www.oxfamnovib.nl](http://www.oxfamnovib.nl)



## > Hypotheek

Hypotheekadvies nodig?



Wat je ook kiest,  
**je krijgt altijd ons advies**

Kijk op [hypotheeker.nl](https://www.hypotheeker.nl)



**Jazekeer. De Hypotheker.**

**Delft, Westlandseweg 13a, (015) 214 29 72**

## > Zoekopdracht

Dé woning nog niet gevonden?

Wij kunnen u gedurende **drie maanden kosteloos** op de hoogte brengen van **het meest recente woningaanbod** van de NVM-makelaars dat aan uw woonwensen voldoet. Wij informeren u per email via ons NVM-uitwisselingsstelsel zodra de woning op de markt is gekomen.

Vul hieronder uw persoonlijke gegevens en uw woonwensen in zodat wij u spoedig in ons systeem kunnen opnemen.

### Persoonlijke gegevens

Naam: \_\_\_\_\_  
Voorletters: \_\_\_\_\_  
 man       vrouw  
Adres: \_\_\_\_\_  
Postcode: \_\_\_\_\_  
Woonplaats: \_\_\_\_\_  
Mobiel: \_\_\_\_\_  
Email adres: \_\_\_\_\_

### Woonwensen

Prijsklasse:                      van € \_\_\_\_\_ k.k.                      tot € \_\_\_\_\_ k.k.

Type woning:                       appartement                       tussenwoning  
    maisonnette                       hoekwoning  
    bovenwoning                       twee-onder-één woning  
    benedenwoning                       vrijstaande woning

Delft (wijken):                       Delft geheel                       2623 Tanthof-oost  
    2611 Centrum                       2624 Voorhof  
    2612 Vrijenban / Indische buurt                       2625 Buitenhof  
    2613 Hof van Delft / Westerkwartier                       2626 Abtswoude  
    2614 Voordijkshoorn                       2627 Schieweg  
    2616 Delftse Hout                       2628 Wippolder  
    2622 Tanthof-west                       2629 Ruiven

Overige plaatsen:                       Delfgauw                       Schipluiden  
    Pijnacker                       Den Hoorn  
    Nootdorp                       Rijswijk ZH  
       Ypenburg

Aantal kamers: \_\_\_\_\_ (incl. woonkamer)

Woonoppervlakte: \_\_\_\_\_ m<sup>2</sup>

Tuin verplicht:                       ja       nee

Garage verplicht:                       ja       nee

Aanvullende wensen: \_\_\_\_\_  
\_\_\_\_\_

### Algemeen

Heeft u momenteel een koopwoning?                       ja       nee

Wenst u vrijblijvend een indicatie van de verkoopopbrengst van uw huidige woning?                       ja       nee

Heeft u belangstelling voor een kosteloos hypotheek adviesgesprek?                       ja       nee

Heeft u na drie maanden uw ideale woning niet gevonden en wilt u langer op de hoogte worden gehouden, dat kan! Dit werkt via een zoekopdracht in de vorm van een oriëntatie-opdracht of de volledige koopbegeleiding. Vraag vrijblijvend naar meer informatie!





# INTERESSE

in deze woning?



**Neem gerust contact met ons op!**

Ireneboulevard 2,  
2611 DT Delft  
Nederland

015-212 52 88  
[info@vansilfhout.nl](mailto:info@vansilfhout.nl)  
[www.vansilfhout.nl](http://www.vansilfhout.nl)

 **van SILFHOUT  
& HOGETOORN**  
wereldmakelaars