



**Lensink
Gussinklo**
makelaardij

De Marke 35
7091 RB Dinxperlo

Te koop



Vraagprijs:
€ 489.000,-- k.k.

Bouwjaar: 1994
Perceelgrootte: 460 m²
Woonoppervlakte: 188 m²

**Uitstekend onderhouden
halfvrijstaand woonhuis met
5 slaapkamers en een fraai
aangelegde tuin met
berging en eigen oprit.**

**Wordt dit uw
nieuwe woning?**

Wij zijn...

Lensink Gussinklo Makelaardij

info@lensinkgussinklo.nl

0315-653039

KENMERKEN

*Voldoet dit aan
uw woonwensen?*

Vraagprijs	€ 489.000,-- k.k.
Aanvaarding	In overleg
Soort woning	Eengezinswoning
Type woning	Halfvrijstaande woning
Kwaliteit woning	Luxe
Bouwjaar	1994
Bouwworm	Bestaande bouw
Ligging	In woonwijk en aan rustige weg
Woonoppervlakte	188 m ²
Perceeloppervlakte	460 m ²
Gebouwgebonden buitenruimte	12 m ²
Externe bergruimte	6 m ²
Inhoud	597 m ³
Aantal kamers	6
Aantal slaapkamers	5
Aantal woonlagen	3
Isolatie	Volledig geïsoleerd: dak-, muur-, en vloerisolatie en HR+ beglazing
Warmwater	Cv-ketel
Verwarming	Cv-ketel
Cv-ketel	Nefit uit 2007
Tuin	Voor-, achter-, en zijtuin
Ligging hoofdtuin	Noordoost
Achterom	Ja
Kwaliteit tuin	Normaal
Berging	Vrijstaand hout
Parkeren	Op eigen terrein en openbaar parkeren
Voorzieningen	Dakraam, tv kabel, glasvezel kabel, openslaande deuren en 16 zonnepanelen

OMSCHRIJVING

Royale gezinswoning met 5 slaapkamers, veel leefruimte en een uitstekende ligging

Aan een rustige en groene straat aan de rand van Dinxperlo staat deze goed onderhouden halfvrijstaande woning met eigen oprit, carport, vrijstaande berging en een keurig aangelegde tuin. Deze woning onderscheidt zich door de verrassend royale afmetingen, zeer veel woonoppervlakte, praktische indeling en de uitstekende ligging in een geliefde en kindvriendelijke woonomgeving.

Met een ruime uitgebouwde woonkamer, een extra multifunctionele kamer op de begane grond en maar liefst vijf volwaardige slaapkamers op de verdiepingen biedt deze woning meer ruimte dan u op het eerste gezicht zou verwachten. De extra kamer op de begane grond is ideaal als thuiswerkplek, speelkamer, hobbyruimte of praktijkruimte aan huis. De royale uitbouw zorgt bovendien voor een bijzonder ruime leefruimte waarin wonen, eten en ontspannen op een natuurlijke wijze samenkomen. De woning staat op een ruim perceel met een verzorgde tuin en volop privacy. De rustige ligging, gecombineerd met de nabijheid van scholen, speelvoorzieningen, sportaccommodaties en winkels, maakt dit een ideale woonplek voor gezinnen.

Wie op zoek is naar een ruime gezinswoning met veel woonoppervlakte, vijf slaapkamers, een praktische indeling en een uitstekende ligging aan de rand van Dinxperlo, vindt hier een woning die op alle fronten aan die wensen voldoet. Een comfortabel familiehuis waar ruimte, woonplezier en een prettige leefomgeving centraal staan.

Bijzonderheden

- Royale halfvrijstaande gezinswoning met oprit en carport
- Lichte woonkamer met volop leefruimte
- Moderne woonkeuken met werkeiland
- Maar liefst 5 slaapkamers
- Volledig geïsoleerd, energielabel A en 16 zonnepanelen
- Privacy rijke tuin
- Groene ligging nabij speeltuin en buitengebied
- Ideale woning voor gezinnen en thuiswerkers

Indeling

Begane grond: via de overdekte entree bereikt u de hal met meterkast, toiletruimte en trapopgang naar de eerste verdieping. Vanuit de hal komt u in de royale woonkamer, waar direct de ruime opzet en de prettige lichtinval opvallen. Dankzij de royale afmetingen biedt deze leefruimte volop mogelijkheden voor het creëren van meerdere zit- en eetgedeelten. De fraaie antracietkleurige plavuizenvloer zorgt daarbij voor een verzorgde en eigentijdse uitstraling.

Aan de voorzijde van de woning bevindt zich de moderne woonkeuken uit 2005, uitgevoerd in een lichte kleurstelling en voorzien van een centraal werkeiland, veel kastruimte en diverse inbouwapparatuur. Door de royale opzet is dit een heerlijke plek voor het dagelijkse gezinsleven en het ontvangen van gasten.

OMSCHRIJVING

Aan de achterzijde van de woning is een sfeervolle zithoek gerealiseerd met een fraai uitzicht op de tuin. De openslaande deuren zorgen voor een directe verbinding met het terras en versterken het gevoel van ruimte en licht. Aansluitend bevindt zich een multifunctionele kamer die uitstekend geschikt is als thuiswerkplek, speelkamer, hobbyruimte of tv-kamer.

Vanuit de keuken is de praktische bijkeuken bereikbaar, voorzien van vaste kastruimte en een directe toegang tot de oprit.

Eerste verdieping: de overloop geeft toegang tot vier ruime slaapkamers en de complete badkamer. De badkamer is ingericht met een ligbad, douche, dubbele wastafel en toilet en biedt daarmee alle comfort voor een gezin.

Tweede verdieping: via een vaste trap bereikt u de tweede verdieping. Hier bevinden zich een ruime overloop met veel praktische bergruimte, de opstelplaats van de cv-ketel en een volwaardige vijfde slaapkamer. Dankzij de royale afmetingen biedt deze verdieping daarnaast volop mogelijkheden voor een werkplek aan huis, hobbyruimte of extra opslagruimte. Hiermee vormt ook de tweede verdieping een volwaardig onderdeel van deze verrassend ruime gezinswoning.

Buitenruimtes

De achtertuin is gelegen op het noordoosten en is verzorgd aangelegd met gazon, terrassen, vaste beplanting, hagen en volwassen groen. Door de diepte en de indeling van de tuin zijn er zowel zonnige als schaduwrijke plekken aanwezig, waardoor er gedurende de dag altijd een aangename plek in de tuin te vinden is.

Aan de zijkant van de woning bevindt zich een extra terras dat beschut ligt tussen het groen en veel privacy biedt. Een heerlijke plek om rustig van het buitenleven te genieten.

Verder beschikt de woning over een vrijstaande houten berging voor fietsen en tuingereedschap en is de tuin bereikbaar via een praktische en zeer ruime achterom.

Aan de voorzijde beschikt de woning over een eigen ruime oprit met carport waardoor parkeren op eigen terrein mogelijk is.

Omgeving

De woning is gelegen in een rustige en groene woonomgeving aan de rand van Dinxperlo. De buurt kenmerkt zich door de ruime opzet, het vele openbaar groen en diverse speelvoorzieningen in de directe omgeving. Op korte loopafstand bevindt zich een speeltuin, waardoor kinderen volop ruimte hebben om veilig buiten te spelen.

Het centrum van Dinxperlo ligt op korte afstand en biedt een compleet aanbod aan winkels, supermarkten, horeca en overige dagelijkse voorzieningen. Daarnaast beschikt het dorp over basisscholen, voortgezet onderwijs, sportverenigingen en diverse recreatieve faciliteiten, waardoor alle belangrijke voorzieningen binnen handbereik zijn.

Een extra pluspunt is de gunstige ligging nabij het buitengebied. Binnen enkele minuten bevindt u zich in het karakteristieke Achterhoekse landschap met uitgestrekte weilanden, natuurgebieden en fraaie wandel- en fietsroutes. Hierdoor combineert deze locatie de rust en ruimte van het buitenleven met het comfort van alle dagelijkse voorzieningen dichtbij.

OMSCHRIJVING

Bereikbaarheid

De woning kent een uitstekende bereikbaarheid en ligt op een gunstige locatie nabij diverse uitvalswegen. Plaatsen als Aalten, Varsseveld, Doetinchem en Winterswijk zijn eenvoudig en vlot bereikbaar. Ook de Duitse grens en de stad Bocholt bevinden zich op korte afstand, wat deze locatie aantrekkelijk maakt voor zowel woon- als werkverkeer.

Daarnaast zijn er goede openbaarvervoervoorzieningen aanwezig. Vanuit Dinxperlo zijn diverse busverbindingen beschikbaar en de treinstations van Aalten, Varsseveld en Doetinchem zijn binnen korte tijd bereikbaar. Vanaf deze stations bestaan uitstekende verbindingen richting onder andere Arnhem, Winterswijk en de rest van Nederland.

Bent u op zoek naar een ruime gezinswoning met maar liefst vijf slaapkamers, een royale leefruimte en een uitstekende ligging? Dan is deze woning absoluut een bezichtiging waard!

Beknopte kerngegevens

- Bouwjaar: 1994
- Perceelgrootte: 460 m²
- Inhoud: 597 m³
- Woonoppervlakte: 188 m²
- Overige inpandige ruimte: 0 m²
- Gebouw gebonden buitenruimte: 12 m²
- Externe bergruimte: 6 m²
- Verwarming: radiatoren middels Nefit- HR cv-ketel uit 2007 (is aan vervanging toe)
- Warmwater: via cv-ketel
- Isolatie: dak-, muur- en vloerisolatie, HR+ glas
- Bezoning: noordoosten
- Zonnepanelen: 16 stuks á 250 Wp (2012)
- Glasvezel: aanwezig
- Energielabel: label A

Aanvaarding

In overleg

Vraagprijs

€ 489.000,-- kosten koper

Energielabel **A**

Deze aanbieding is vrijblijvend en gedaan aan meerdere gegadigden. Graag nodigen wij u uit voor een bezichtiging.

De brochure is met zorg samengesteld. Desondanks kunnen aan de tekst en de tekeningen geen rechten worden ontleend.

Interesse in dit huis?

Schakel direct uw eigen NVM-aankoopmakelaar in. Uw NVM-aankoopmakelaar komt op voor uw belang en bespaart u tijd en zorgen. Adressen van collega NVM-aankoopmakelaars vindt u op Funda.



Erwin

Karsten

De heer E.K. Lensink

Makelaar-taxateur o.z.

06-13076954

lensink@lensinkgussinklo.nl

De heer K.F. Gussinklo

Makelaar-taxateur o.z.

06-21811738

gussinklo@lensinkgussinklo.nl
















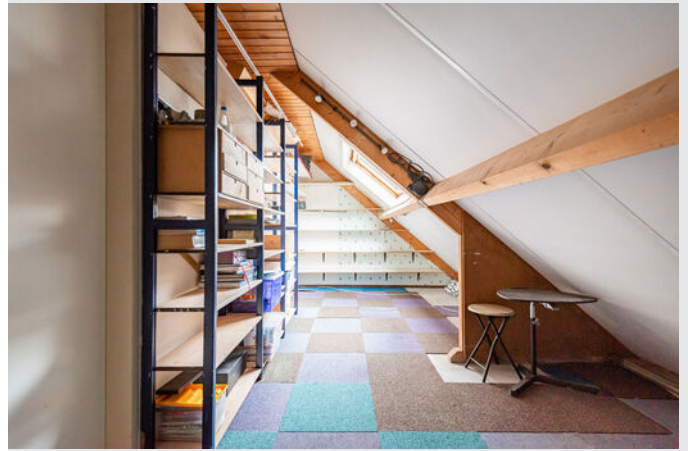










PLATTEGROND

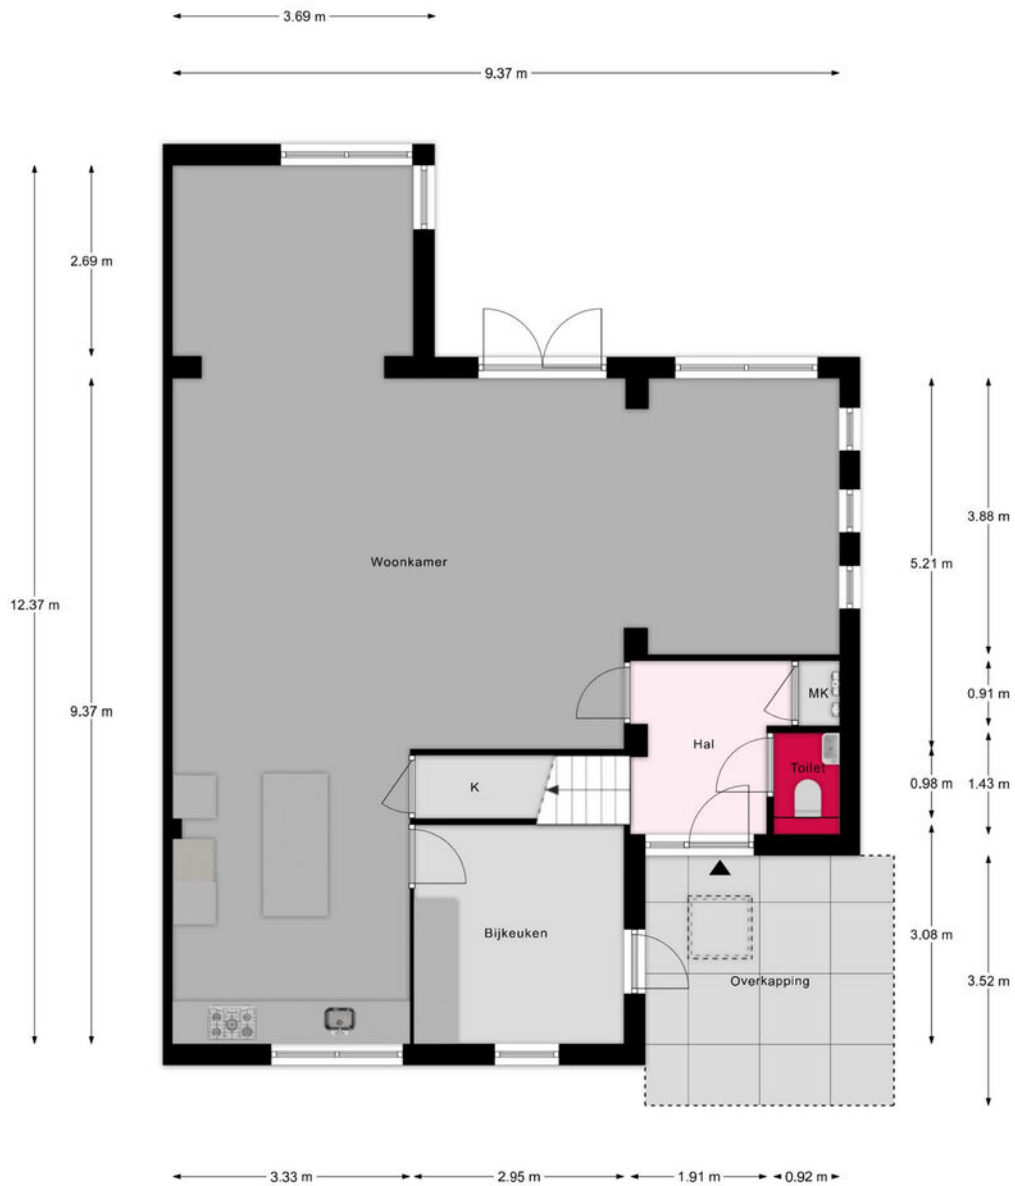


Aan de plattegronden kunnen geen rechten worden ontleend.
 De plattegronden zijn geschikt voor promotionele doeleinden.
 © OLIVR. www.olivr.nl

PLATTEGROND




Aan de plattegronden kunnen geen rechten worden ontleend.
 De plattegronden zijn geschikt voor promotionele doeleinden.
 © OLIVR. www.olivr.nl

PLATTEGROND

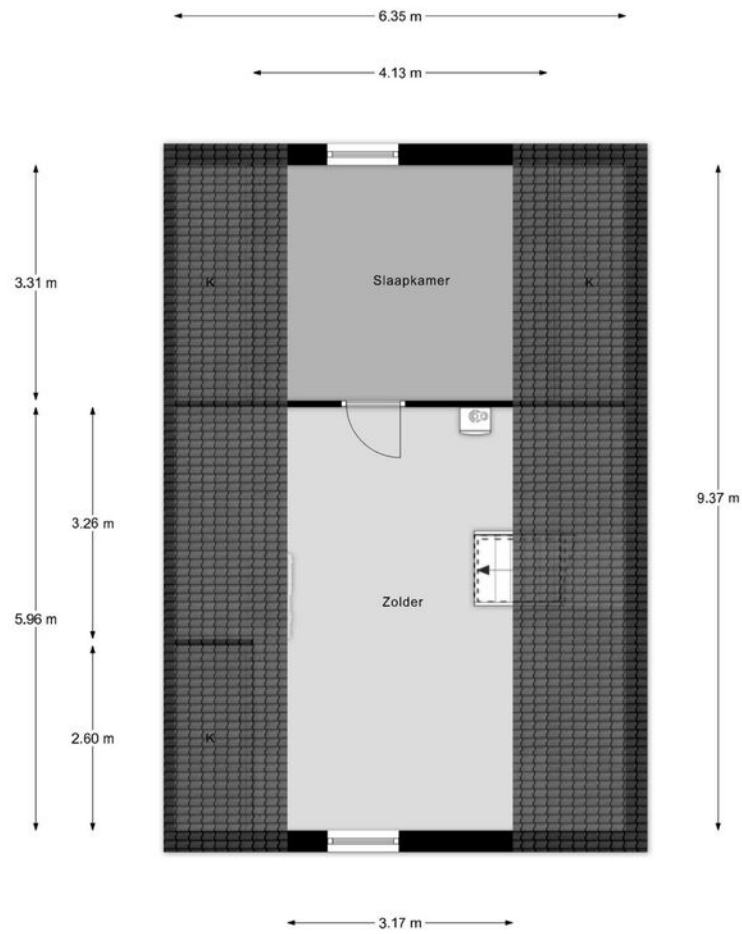


Aan de plattegronden kunnen geen rechten worden ontleend.
 De plattegronden zijn geschikt voor promotionele doeleinden.
 © OLIVR. www.olivr.nl

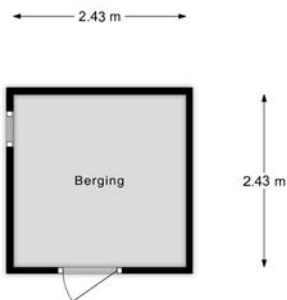PLATTEGROND

Aan de plattegronden kunnen geen rechten worden ontleend.
De plattegronden zijn geschikt voor promotionele doeleinden.
© OLIVR. www.olivr.nl

KADASTER

Kadastrale kaart

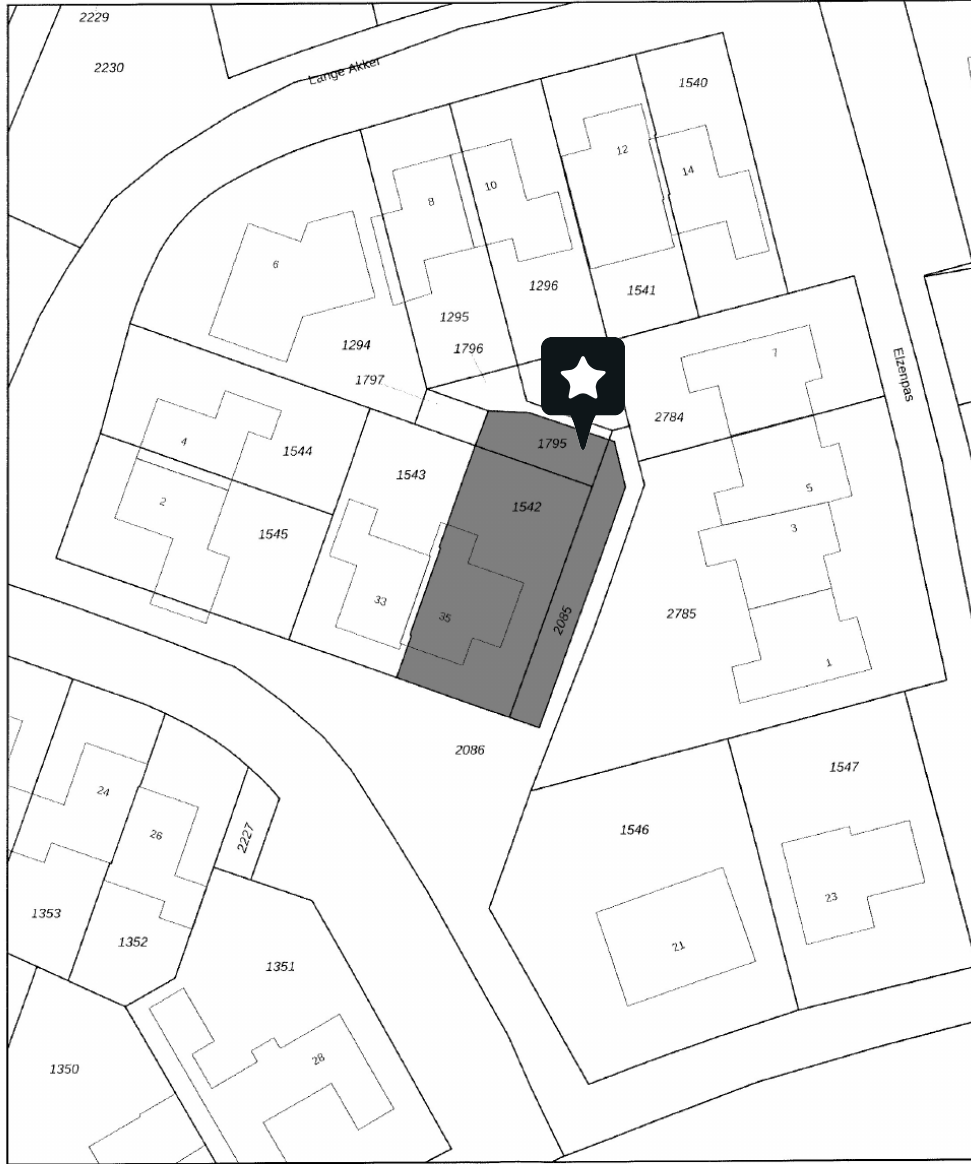


0 5 10 15 20 25m

<p>12345 25</p> <p>Deze kaart is noordgericht</p> <p>Perceelnummer</p> <p>Huisnummer</p> <p>Vastgestelde kadastrale grens</p> <p>Voorlopige kadastrale grens</p> <p>Administratieve kadastrale grens</p> <p>Bebouwing</p> <p>Voor een eensluitend uittreksel. De bewaarder van het kadaster en de openbare registers</p>	<p>Schaal 1: 500</p> <p>Kadastrale gemeente Dinxperlo</p> <p>Sectie F</p> <p>Perceel 1542</p> <p>Aan dit uittreksel kunnen geen betrouwbare maten worden ontleend. De Dienst voor het kadaster en de openbare registers behoudt zich de intellectuele eigendomsrechten voor, waaronder het auteursrecht en het databankenrecht.</p>	<p>kadaster</p>
---	---	-----------------

LOCATIE

Woont u
binnenkort op
deze locatie?

Op de kaart: 7091 RB, Dinxperlo

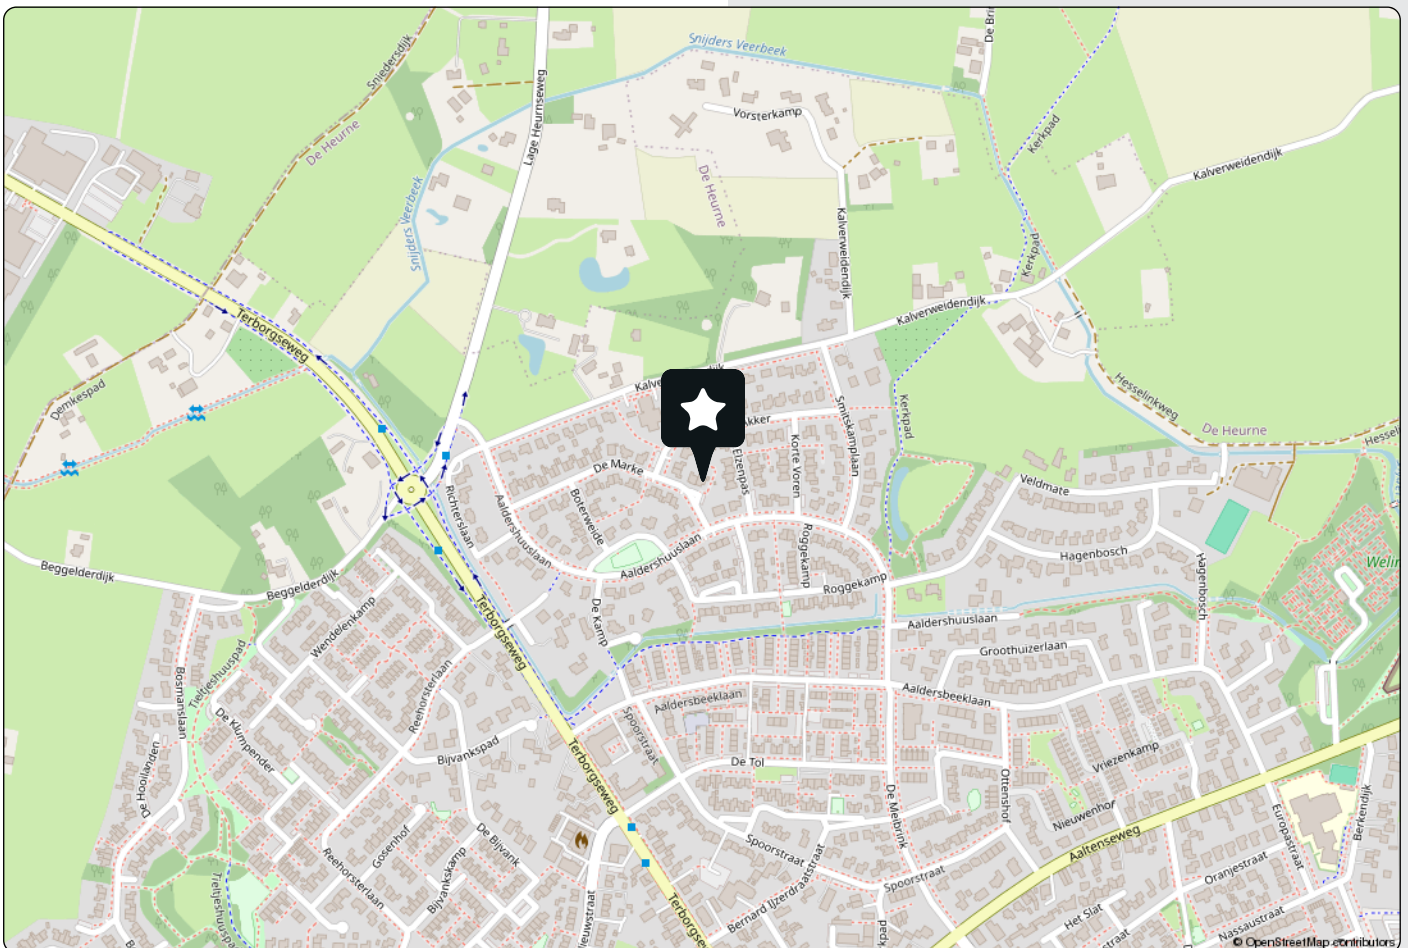

LIJST VAN ZAKEN

	Blijft achter	Gaat mee	Kan worden overgenomen	N.v.t.
Wonen				
<i>Interieur</i>				
Verlichting, te weten:				
- Inbouwspots/dimmers	<input type="checkbox"/>	<input type="checkbox"/>	<input type="checkbox"/>	<input checked="" type="checkbox"/>
- Opbouwspots/armaturen/lampen/dimmers	<input type="checkbox"/>	<input type="checkbox"/>	<input type="checkbox"/>	<input checked="" type="checkbox"/>
- Losse (hang)lampen	<input type="checkbox"/>	<input type="checkbox"/>	<input type="checkbox"/>	<input checked="" type="checkbox"/>
(Losse) kasten, legplanken, te weten:				
-	<input type="checkbox"/>	<input type="checkbox"/>	<input type="checkbox"/>	<input checked="" type="checkbox"/>
Raamdecoratie/zonwering binnen, te weten:				
- Gordijnrails	<input checked="" type="checkbox"/>	<input type="checkbox"/>	<input type="checkbox"/>	<input type="checkbox"/>
- Gordijnen	<input checked="" type="checkbox"/>	<input type="checkbox"/>	<input type="checkbox"/>	<input type="checkbox"/>
- Overgordijnen	<input type="checkbox"/>	<input type="checkbox"/>	<input type="checkbox"/>	<input checked="" type="checkbox"/>
- Vitrages	<input type="checkbox"/>	<input type="checkbox"/>	<input type="checkbox"/>	<input checked="" type="checkbox"/>
- Rolgordijnen	<input checked="" type="checkbox"/>	<input type="checkbox"/>	<input type="checkbox"/>	<input type="checkbox"/>
- Lamellen	<input checked="" type="checkbox"/>	<input type="checkbox"/>	<input type="checkbox"/>	<input type="checkbox"/>
- Jaloezieën	<input checked="" type="checkbox"/>	<input type="checkbox"/>	<input type="checkbox"/>	<input type="checkbox"/>
- (Losse) horren/rolhorren	<input checked="" type="checkbox"/>	<input type="checkbox"/>	<input type="checkbox"/>	<input type="checkbox"/>
Vloerdecoratie, te weten:				
- Vloerbedekking	<input checked="" type="checkbox"/>	<input type="checkbox"/>	<input type="checkbox"/>	<input type="checkbox"/>
- Parketvloer	<input checked="" type="checkbox"/>	<input type="checkbox"/>	<input type="checkbox"/>	<input type="checkbox"/>
- Houten vloer(delen)	<input checked="" type="checkbox"/>	<input type="checkbox"/>	<input type="checkbox"/>	<input type="checkbox"/>
- Laminaat	<input checked="" type="checkbox"/>	<input type="checkbox"/>	<input type="checkbox"/>	<input type="checkbox"/>
- Plavuizen	<input checked="" type="checkbox"/>	<input type="checkbox"/>	<input type="checkbox"/>	<input type="checkbox"/>
(Voorzet) openhaard met toebehoren	<input type="checkbox"/>	<input type="checkbox"/>	<input type="checkbox"/>	<input checked="" type="checkbox"/>
Allesbrander	<input type="checkbox"/>	<input type="checkbox"/>	<input type="checkbox"/>	<input checked="" type="checkbox"/>
Houtkachel	<input type="checkbox"/>	<input type="checkbox"/>	<input type="checkbox"/>	<input checked="" type="checkbox"/>
(Gas)kachels	<input type="checkbox"/>	<input type="checkbox"/>	<input type="checkbox"/>	<input checked="" type="checkbox"/>
Designradiator(en)	<input type="checkbox"/>	<input type="checkbox"/>	<input type="checkbox"/>	<input checked="" type="checkbox"/>
Radiatorafwerking	<input type="checkbox"/>	<input type="checkbox"/>	<input type="checkbox"/>	<input checked="" type="checkbox"/>
Overige, te weten:				
- Spiegelwanden	<input type="checkbox"/>	<input type="checkbox"/>	<input type="checkbox"/>	<input checked="" type="checkbox"/>
- Schilderij ophangstelsysteem	<input checked="" type="checkbox"/>	<input type="checkbox"/>	<input type="checkbox"/>	<input type="checkbox"/>

LIJST VAN ZAKEN

	Blijft achter	Gaat mee	Kan worden overgenomen	N.v.t.
Keuken				
Keukenblok (met bovenkasten)	<input checked="" type="checkbox"/>	<input type="checkbox"/>	<input type="checkbox"/>	<input type="checkbox"/>
Keuken (inbouw)apparatuur, te weten:				
- Kookplaat	<input checked="" type="checkbox"/>	<input type="checkbox"/>	<input type="checkbox"/>	<input type="checkbox"/>
- (Gas) fornuis	<input type="checkbox"/>	<input type="checkbox"/>	<input type="checkbox"/>	<input checked="" type="checkbox"/>
- Afzuigkap	<input checked="" type="checkbox"/>	<input type="checkbox"/>	<input type="checkbox"/>	<input type="checkbox"/>
- Magnetron	<input checked="" type="checkbox"/>	<input type="checkbox"/>	<input type="checkbox"/>	<input type="checkbox"/>
- Oven	<input checked="" type="checkbox"/>	<input type="checkbox"/>	<input type="checkbox"/>	<input type="checkbox"/>
- Combi-oven/combimagnetron	<input checked="" type="checkbox"/>	<input type="checkbox"/>	<input type="checkbox"/>	<input type="checkbox"/>
- Koelkast	<input checked="" type="checkbox"/>	<input type="checkbox"/>	<input type="checkbox"/>	<input type="checkbox"/>
- Vriezer	<input type="checkbox"/>	<input type="checkbox"/>	<input type="checkbox"/>	<input checked="" type="checkbox"/>
- Koel-vriescombinatie	<input type="checkbox"/>	<input type="checkbox"/>	<input type="checkbox"/>	<input checked="" type="checkbox"/>
- Vaatwasser	<input checked="" type="checkbox"/>	<input type="checkbox"/>	<input type="checkbox"/>	<input type="checkbox"/>
- Quooker	<input type="checkbox"/>	<input type="checkbox"/>	<input type="checkbox"/>	<input checked="" type="checkbox"/>
- Koffiezetapparaat	<input type="checkbox"/>	<input type="checkbox"/>	<input type="checkbox"/>	<input checked="" type="checkbox"/>
Sanitair/ sauna				
Toilet met de volgende toebehoren:				
- Toilet	<input checked="" type="checkbox"/>	<input type="checkbox"/>	<input type="checkbox"/>	<input type="checkbox"/>
- Toiletrolhouder	<input checked="" type="checkbox"/>	<input type="checkbox"/>	<input type="checkbox"/>	<input type="checkbox"/>
- Toiletborstel(houder)	<input checked="" type="checkbox"/>	<input type="checkbox"/>	<input type="checkbox"/>	<input type="checkbox"/>
- Fontein	<input checked="" type="checkbox"/>	<input type="checkbox"/>	<input type="checkbox"/>	<input type="checkbox"/>
Badkamer met de volgende toebehoren:				
- Ligbad	<input checked="" type="checkbox"/>	<input type="checkbox"/>	<input type="checkbox"/>	<input type="checkbox"/>
- Jacuzzi/whirlpool	<input type="checkbox"/>	<input type="checkbox"/>	<input type="checkbox"/>	<input checked="" type="checkbox"/>
- Douche (cabine/scherm)	<input checked="" type="checkbox"/>	<input type="checkbox"/>	<input type="checkbox"/>	<input type="checkbox"/>
- Stoomdouche (cabine)	<input type="checkbox"/>	<input type="checkbox"/>	<input type="checkbox"/>	<input checked="" type="checkbox"/>
- Wastafel	<input checked="" type="checkbox"/>	<input type="checkbox"/>	<input type="checkbox"/>	<input type="checkbox"/>
- Wastafelmeubel	<input type="checkbox"/>	<input type="checkbox"/>	<input type="checkbox"/>	<input checked="" type="checkbox"/>
- Planchet	<input type="checkbox"/>	<input type="checkbox"/>	<input type="checkbox"/>	<input checked="" type="checkbox"/>
- Toiletkast	<input type="checkbox"/>	<input type="checkbox"/>	<input type="checkbox"/>	<input checked="" type="checkbox"/>
- Toilet	<input checked="" type="checkbox"/>	<input type="checkbox"/>	<input type="checkbox"/>	<input type="checkbox"/>
- Toiletrolhouder	<input checked="" type="checkbox"/>	<input type="checkbox"/>	<input type="checkbox"/>	<input type="checkbox"/>
- Toiletborstel(houder)	<input checked="" type="checkbox"/>	<input type="checkbox"/>	<input type="checkbox"/>	<input type="checkbox"/>
Sauna met toebehoren	<input type="checkbox"/>	<input type="checkbox"/>	<input type="checkbox"/>	<input checked="" type="checkbox"/>

LIJST VAN ZAKEN

	Blijft achter	Gaat mee	Kan worden overgenomen	N.v.t.
Exterieur/Installaties/Veiligheid/Energiebesparing				
Schotel/antenne	<input type="checkbox"/>	<input type="checkbox"/>	<input type="checkbox"/>	<input checked="" type="checkbox"/>
Brievenbus	<input type="checkbox"/>	<input type="checkbox"/>	<input type="checkbox"/>	<input checked="" type="checkbox"/>
Kluis	<input type="checkbox"/>	<input type="checkbox"/>	<input type="checkbox"/>	<input checked="" type="checkbox"/>
(Voordeur)bel	<input checked="" type="checkbox"/>	<input type="checkbox"/>	<input type="checkbox"/>	<input type="checkbox"/>
Alarminstallatie	<input type="checkbox"/>	<input type="checkbox"/>	<input type="checkbox"/>	<input checked="" type="checkbox"/>
(Veiligheids)sloten en overige inbraakpreventie	<input type="checkbox"/>	<input type="checkbox"/>	<input type="checkbox"/>	<input checked="" type="checkbox"/>
Rookmelders	<input checked="" type="checkbox"/>	<input type="checkbox"/>	<input type="checkbox"/>	<input type="checkbox"/>
(Klok)thermostaat	<input checked="" type="checkbox"/>	<input type="checkbox"/>	<input type="checkbox"/>	<input type="checkbox"/>
Airconditioning	<input type="checkbox"/>	<input type="checkbox"/>	<input type="checkbox"/>	<input checked="" type="checkbox"/>
Warmwatervoorziening, te weten:				
– Cv-installatie	<input checked="" type="checkbox"/>	<input type="checkbox"/>	<input type="checkbox"/>	<input type="checkbox"/>
– Boiler	<input type="checkbox"/>	<input type="checkbox"/>	<input type="checkbox"/>	<input checked="" type="checkbox"/>
– Geiser	<input type="checkbox"/>	<input type="checkbox"/>	<input type="checkbox"/>	<input checked="" type="checkbox"/>
Screens	<input type="checkbox"/>	<input type="checkbox"/>	<input type="checkbox"/>	<input checked="" type="checkbox"/>
Rolluiken	<input type="checkbox"/>	<input type="checkbox"/>	<input type="checkbox"/>	<input checked="" type="checkbox"/>
Zonwering buiten	<input type="checkbox"/>	<input type="checkbox"/>	<input type="checkbox"/>	<input checked="" type="checkbox"/>
Isolatievoorzieningen (voorzetramen/radiatorfolie etc.), te weten:				
–	<input type="checkbox"/>	<input type="checkbox"/>	<input type="checkbox"/>	<input checked="" type="checkbox"/>
Telefoonaansluiting/internetaansluiting	<input checked="" type="checkbox"/>	<input type="checkbox"/>	<input type="checkbox"/>	<input type="checkbox"/>
Veiligheidsschakelaar wasautomaat	<input type="checkbox"/>	<input type="checkbox"/>	<input type="checkbox"/>	<input checked="" type="checkbox"/>
Waterslot wasautomaat	<input type="checkbox"/>	<input type="checkbox"/>	<input type="checkbox"/>	<input checked="" type="checkbox"/>
Zonnepanelen	<input checked="" type="checkbox"/>	<input type="checkbox"/>	<input type="checkbox"/>	<input type="checkbox"/>
Oplaadpunt elektrische auto	<input type="checkbox"/>	<input type="checkbox"/>	<input type="checkbox"/>	<input checked="" type="checkbox"/>
Tuin				
Inrichting				
Tuinaanleg/bestrating	<input checked="" type="checkbox"/>	<input type="checkbox"/>	<input type="checkbox"/>	<input type="checkbox"/>
Beplanting	<input checked="" type="checkbox"/>	<input type="checkbox"/>	<input type="checkbox"/>	<input type="checkbox"/>
Verlichting/installaties				
Buitenverlichting	<input type="checkbox"/>	<input type="checkbox"/>	<input type="checkbox"/>	<input checked="" type="checkbox"/>
Tijd- of schemerschakelaar/bewegingsmelder	<input type="checkbox"/>	<input type="checkbox"/>	<input type="checkbox"/>	<input checked="" type="checkbox"/>
Bebouwing				
Tuinhuis/buitenberging	<input checked="" type="checkbox"/>	<input type="checkbox"/>	<input type="checkbox"/>	<input type="checkbox"/>
Kasten/werkbank in tuinhuis/berging	<input checked="" type="checkbox"/>	<input type="checkbox"/>	<input type="checkbox"/>	<input type="checkbox"/>
(Broei)kas	<input type="checkbox"/>	<input type="checkbox"/>	<input type="checkbox"/>	<input checked="" type="checkbox"/>

LIJST VAN ZAKEN

	Blijft achter	Gaat mee	Kan worden overgenomen	N.v.t.
Overige tuin, te weten:				
- (Sier)hek	<input type="checkbox"/>	<input type="checkbox"/>	<input type="checkbox"/>	<input checked="" type="checkbox"/>
- Vlaggenmast(houder)	<input type="checkbox"/>	<input type="checkbox"/>	<input type="checkbox"/>	<input checked="" type="checkbox"/>

Overig

Zijn er zaken die geen eigendom zijn van verkoper omdat er sprake is van een leasecontract of huurcontract. Zo ja, neemt verkoper de zaak mee of wordt het betreffende contract overgenomen?

	Ja	Nee	Gaat mee	Moet worden overgenomen
Cv	<input type="checkbox"/>	<input checked="" type="checkbox"/>	<input type="checkbox"/>	<input type="checkbox"/>
Boiler	<input type="checkbox"/>	<input checked="" type="checkbox"/>	<input type="checkbox"/>	<input type="checkbox"/>
Zonnepanelen	<input type="checkbox"/>	<input checked="" type="checkbox"/>	<input type="checkbox"/>	<input type="checkbox"/>

Bijlage(n) over te nemen contracten:

-
-

Aan deze lijst kunnen geen rechten worden ontleend. Raadpleeg voor de meest actuele en door de verkopers ondertekende lijst van zaken uw move.nl-account. Let op: in verband met privacy zijn de handtekeningen van de verkopers niet zichtbaar.

ALGEMENE INFORMATIE

Uw mening

De verkoper is benieuwd naar uw mening. Wij stellen het bijzonder op prijs als u ons zo spoedig mogelijk uw reactie laat weten – ook wanneer u geen belangstelling meer heeft.

Vrijblijvende aanbieding

Hoewel deze objectinformatie met de grootst mogelijke zorg is samengesteld, bestaat de mogelijkheid dat er fouten of onvolledigheden in de omschrijving aanwezig zijn. Noch de verkoper, noch ons kantoor aanvaardt hiervoor enige aansprakelijkheid.

Alle verstrekte informatie dient te worden beschouwd als een uitnodiging om in onderhandeling te treden en vormt derhalve slechts een vrijblijvende aanbieding.

Bij het vermelden van maten die zijn overgenomen uit (bouw)tekeningen kan de daadwerkelijke maatvoering afwijken. Aan deze gegevens kunnen door kopers geen rechten worden ontleend.

Onderzoeksplicht koper

Deze objectinformatie is niet bedoeld als een uitputtende opsomming van mogelijke gebreken van het object. De vermelde informatie is afkomstig van de verkoper en uit onze eigen waarnemingen ter plaatse. Het doel ervan is de koper zo goed mogelijk te informeren en te voldoen aan de mededelingsplicht van de verkoper.

Volgens het Burgerlijk Wetboek rust op de koper een onderzoeksplicht. Dit betekent dat de koper zelf verantwoordelijk is voor het beoordelen of het object de eigenschappen bezit die nodig zijn voor het beoogde gebruik. Het is daarom sterk aan te bevelen een ter zake kundige (bijvoorbeeld een bouwkundig expert) in te schakelen.

Indien de koper besluit geen deskundige in te schakelen, komen eventuele nadelige gevolgen hiervan volledig voor zijn eigen rekening.

Voorwaarden bij aankoop van een object

Zodra overeenstemming is bereikt over de koopsom, opleverdatum en eventuele aanvullende voorwaarden, stelt Lensink Gussinklo Makelaardij een koopovereenkomst op volgens het NVM-model. De koop komt tot stand zodra beide partijen deze schriftelijke overeenkomst hebben ondertekend. Tenzij anders overeengekomen, is de keuze van de notaris voorbehouden aan de koper. In de koopovereenkomst wordt tevens opgenomen dat de koper verplicht is tot het stellen van een bankgarantie of het storten van een waarborgsom ter grootte van 10% van de koopsom bij de notaris.

Financieringsvoorbehoud

Indien overeengekomen, kan in de koopovereenkomst een voorbehoud voor de koper worden opgenomen voor het verkrijgen van een hypotheek (financieringsvoorbehoud).

Bouwkundige risico's

Indien het pand vóór 1992 is gebouwd, kan de bouwkwaliteit afwijken van nieuwbouwnormen. Materialen en bouwmethoden uit die tijd kunnen leiden tot lagere isolatie, minder energiezuinigheid en afwijkende constructies. Daarnaast kan het object asbesthoudende materialen bevatten, waarvoor bij verwijdering speciale maatregelen en extra kosten gelden. De koper is hiervan op de hoogte en accepteert dat onderhoud, aanpassingen of verwijdering van asbest voor eigen rekening kunnen komen.

Aankoopmakelaar

Wij adviseren u om uw eigen (NVM-)makelaar in te schakelen die uw belangen behartigt tijdens het aankoopproces.

MEEST GESTELDE VRAGEN

Meest gestelde vragen bij het kopen van een woning.

Wanneer ben ik in onderhandeling?

U kunt niet afdwingen dat u in onderhandeling bent. U bent pas in onderhandeling als de verkoper reageert op uw bod. Dus: als de verkoper een tegenbod doet. Ook kan de verkopende makelaar uitdrukkelijk aangeven dat hij met u in onderhandeling is. U bent niet in onderhandeling als de verkopende makelaar aangeeft dat hij uw bod met de verkoper zal overleggen.

Mag een makelaar doorgaan met bezichtigingen als er al over een bod onderhandeld wordt?

Dat mag. Een onderhandeling hoeft nog niet tot een (ver)koop te leiden. De verkoper kan daarnaast wellicht graag willen weten of er meer belangstelling is. De eerste bieder hoeft nog niet de beste te zijn. Daarom gaan de bezichtigingen door. Vaak zal de verkopende makelaar aan belangstellenden vertellen dat hij, zoals dat heet 'onder bod' is. Een belangstellende mag dan wel een bod uitbrengen, maar krijgt daar geen antwoord op tot de onderhandeling met de eerste geïnteresseerde beëindigd is. De makelaar zal geen mededelingen doen over de hoogte van biedingen. Dit zou het overbieden kunnen uitlokken.

Kan verkoper de vraagprijs van een woning tijdens de onderhandeling verhogen?

Het antwoord is ja. Als de vraagprijs alleen een uitnodiging is tot het doen van een bod (zoals beschreven onder 'word ik koper als ik de vraagprijs bied?'), dan kan de verkoper ook besluiten de vraagprijs te verlagen of te verhogen.

Wanneer komt de koop tot stand?

De koop komt tot stand wanneer zowel koper als verkoper beiden de koopakte hebben ondertekend. De verkopende makelaar legt deze koop schriftelijk vast in een koopakte. Daarin moet staan wat de partijen mondeling hebben afgesproken. Meestal wordt er nog een aantal afspraken vastgelegd in de koopakte.



Denk hierbij bijvoorbeeld aan de boeteclausule. Dergelijke aanvullende afspraken gelden pas zodra de koopakte door beide partijen is getekend. Een ontbindende voorwaarde is overigens een belangrijk onderwerp. Let op: u krijgt als koper niet automatisch een ontbindende voorwaarde voor de financiering. Bij uw bod moet u melden dat dit 'onder voorbehoud financiering is'. Bij het tot stand komen van een overeenkomst zal een waarborgsom/bankgarantie ter hoogte van 10% van de koopsom door koper(s), bij de notaris, gedeponeed moeten worden.

Bedenkijd

De koper die een natuurlijke persoon is en niet handelt in de uitoefening van een beroep of bedrijf heeft bedenkijd om deze koopovereenkomst te ontbinden. De bedenkijd duurt drie dagen en begint om 0.00 uur van de dag die volgt op de dag dat de tussen partijen opgestelde akte (in kopie) aan de koper ter hand gesteld is. Ontvangst van (een kopie van) de akte bij het notaris kantoor wordt ook aangemerkt als terhandstelling aan de koper. Indien de bedenkijd op een zaterdag, zondag of algemeen erkende feestdag eindigt, wordt deze verlengd tot en met de eerstvolgende dag die niet een zaterdag, zondag of algemeen erkende feestdag is. De bedenkijd wordt, zo nodig, zoveel verlengd, dat daarin tenminste twee dagen voorkomen

MEEST GESTELDE VRAGEN

die niet een zaterdag, zondag of algemeen erkend feestdag zijn. Mocht koper gebruik maken van deze bedenktijd om alsnog af te zien van de koop, dient koper dit, vóór afloop van de bedenktijd, kenbaar te maken aan de verkopende partij (dit kan zijn een makelaar optredend namens verkoper of een particulier).

Word ik koper als ik de vraagprijs bied?

Over deze vraag bestaan veel misverstanden. Het hoogste rechtscollege, de Hoge Raad, heeft namelijk in een vonnis bepaald dat de vraagprijs van een woning een uitnodiging is tot het doen van een bod. Als u de vraagprijs uit een advertentie of woninggids biedt, dan doet u een bod. De verkoper kan beslissen of hij uw bod wel of niet aanvaardt of dat hij zijn makelaar een tegenbod laat doen.

Mag een makelaar tijdens de onderhandeling het systeem van verkoop wijzigen?

Dat mag. Eén van de partijen mag de onderhandeling beëindigen. Soms zijn er zoveel belangstellenden die de vraagprijs bieden of benaderen, dat het moeilijk is te bepalen wie de beste koper is. In dat geval kan de verkopende makelaar – natuurlijk in overleg met de verkoper – besluiten de lopende onderhandeling af te breken en de biedprocedure te wijzigen. Uiteraard dient hij eerst de eventuele gedane toezeggingen na te komen. De makelaar kiest vervolgens bijvoorbeeld voor een inschrijfprocedure. Alle bidders hebben dan een gelijke kans om een hoogste bod uit te brengen. Vraag bij uw NVM makelaar naar de folder over deze procedure.

De makelaar vraagt een 'belachelijk' hoge prijs voor een woning. Mag dat?

De verkoper bepaalt waarvoor hij zijn woning verkoopt in overleg met zijn makelaar. De koper kan onderhandelen over de prijs, maar de verkoper beslist. Dat geldt voor alle zaken die de verkoper belangrijk vindt om over te beslissen of hij zijn woning aan deze koper wil verkopen. Als verkoper en koper het over deze zaken eens zijn, is er een koop. Soms besluiten verkoper en koper over een aantal minder belangrijke zaken – roerende zaken bijvoorbeeld – pas te onderhandelen als ze het over de hoofdzaken eens zijn. In een dergelijk geval kan een rechter wel bepalen dat de partijen, nu ze het over de door hen zelf aangegeven hoofdzaak eens zijn, moeten doorgaan met onderhandelen tot er een redelijk resultaat is bereikt.

Wat is een optie?

Een optie in juridische zin geeft een partij de keuze om door een eenzijdige verklaring een koopovereenkomst met een andere partij te sluiten. Partijen zijn het dan al wel eens over de voorwaarden van de koop, maar de koper krijgt bijvoorbeeld nog een week bedenktijd. Bij de aankoop van een nieuwbouwwoning is zo'n optie nog wel gebruikelijk. Bij het aankopen van een al bestaande woning wordt vaak ten onrechte het begrip 'optie' gebruikt. Dan heeft het de betekenis van bepaalde toezeggingen die een verkopende makelaar kan doen aan een belangstellende koper tijdens het onderhandelingsproces. Zo'n toezegging kan bijvoorbeeld inhouden dat een belangstellende koper een paar dagen de tijd krijgt om na te denken over een bod.



MEEST GESTELDE VRAGEN

De makelaar zal in de tussentijd proberen niet met een andere partij in onderhandeling te gaan. De belangstellende koper kan deze tijd gebruiken om een beter inzicht te krijgen in zijn financiering of in de gebruiksmogelijkheden van de woning. Een optie kunt u niet eisen: de verkoper en verkopende makelaar beslissen zelf of er in een onderhandelingsproces bepaalde toezeggingen worden gedaan.

Als ik de eerste ben die belt voor een bezichtiging, als ik de eerste ben die de woning bezichtigd of als ik de eerste ben die een bod uitbrengt, moet de makelaar in deze gevallen ook het eerste met mij in onderhandeling gaan?

Op deze drie vragen is het antwoord nee. De verkopende makelaar bepaalt samen met de verkoper de verkoopprocedure. De verkopende makelaar heeft wel de verplichting u daarover te informeren. Het is verstandig als u serieus belangstelling heeft de makelaar te vragen wat uw positie is. Dat kan veel teleurstelling voorkomen. Doet de makelaar u een toezegging, dan dient hij deze na te komen.

Zit de makelaarscourtage in de 'kosten koper'?

Nee. Voor rekening van de koper komen de kosten die de overheid 'hangt' aan de overdracht van een woning. Dat is de overdrachtsbelasting en de kosten van de notaris voor het opmaken van de leveringsakte en het inschrijven daarvan in de registers. Als de verkoper een makelaar inschakelt om zijn woning te verkopen, dan moet hij ook zelf met de makelaar afrekenen voor deze dienst (makelaarscourtage). De makelaar dient bij verkoop vooral het belang van de verkoper, dus niet dat van de koper. Het kan daarom eveneens voor de koper van belang zijn een eigen makelaar in te schakelen.


Energielabel

Verkopers en verhuurders zijn per 1 januari 2015 verplicht om een energielabel te laten zien. Op die manier kunnen belangstellenden de energiekwaliteit van een woning meenemen in hun beslissing om die woning te kopen of te huren. Op het moment dat woningen van bewoner wisselen, dient de verkoper of verhuurder het energielabel te overhandigen aan de nieuwe eigenaar of nieuwe huurder. Een energielabel is voor 10 jaar geldig.

Energielabel klassen

Het energielabel voor woningen heeft een aantal klassen. Energielabel A++ (donkergroen) is zeer zuinig, energielabel G (rood) is zeer onzuinig. Zo zie je snel hoe energiezuinig een huis is in vergelijking met soortgelijke huizen.

- A: Zeer laag energieverbruik.
- B: Laag energieverbruik.
- C: Redelijk laag energieverbruik.
- D: Gemiddeld energieverbruik.
- E: Redelijk hoog energieverbruik.
- F: Hoog energieverbruik.
- G: Zeer hoog energieverbruik.

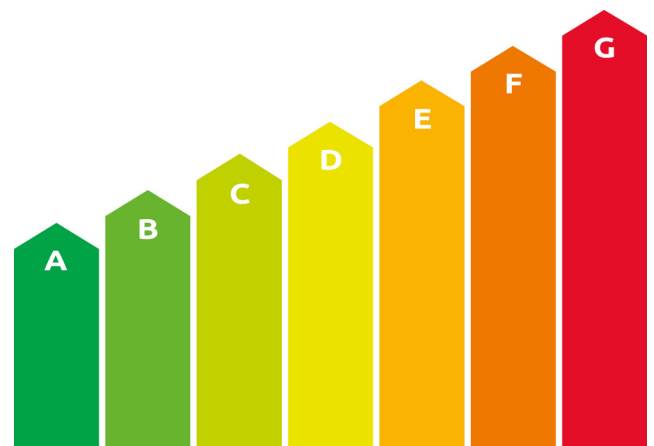

WIE ZIJN WIJ?

Welkom bij Lensink Gussinklo Makelaardij!

Lensink en Gussinklo - twee Achterhoekse namen die bij ons staan voor een eerlijke, persoonlijke en no-nonsense aanpak.

Vanuit ons kantoor in het historische Oude Postkantoor in Dinxperlo volgen wij alle ontwikkelingen in de makelaardij op de voet. We combineren onze jarenlange ervaring met brede kennis van de regionale markt én oprechte passie voor ons vak.

Als NVM-makelaar zijn wij volledig thuis in de regio rond Dinxperlo, waaronder plaatsen als Breedenbroek, De Heurne, Sinderen en de omliggende buitengebieden. Ook zijn wij vaak actief in Ulft, Silvolde, Terborg en Varsseveld.

Onze makelaars zijn gecertificeerd taxateur en we zijn aangesloten bij:

- NRVT (Nederlands Register Vastgoed Taxateurs)
- TMI (Taxatie Management Insitituut)
- NVM (Nederlandse Vereniging van Makelaars o.g.)
- Stichting VastgoedCert (kwaliteitsregister van makelaars en taxateurs)
- NWWI (valideert taxatierapporten)

Wij geloven dat het succes van een transactie ligt in een professionele makelaar met een persoonlijke benadering. Ons doel is om onze klanten zoveel mogelijk zorg uit handen te nemen. De aankoop, verkoop, aanhuur of verhuur van een woning of bedrijfspand is immers geen dagelijkse bezigheid. Voor ons gelukkig wel!

Om de aan- of verkoop van uw woning of bedrijfspand optimaal te ondersteunen, bieden wij een dienstenpakket dat met de tijd meegaat en volledig is af te stemmen op uw wensen.

Meer weten over ons of over onze diensten?

Neem gerust contact op via e-mail of telefoon!

Lees meer over ons op

www.lensinkgussinklo.nl



Verkoop & Aankoop

Wij verzorgen de verkoop of aankoop van uw object.



Verhuur & Aanhuur

Hulp bij het vinden van huurders of het huren van een object.



Taxatie

Wilt u weten wat uw object waard is? Wij taxeren het voor u.



Advies

Deskundige begeleiding en bij alle aspecten van vastgoed.



ELDERS GESLAAGD?



Taxatierapport

Heeft u elders een object gekocht? Dan kunt u bij ons terecht voor een NVM-taxatierapport ten behoeve van de financiering van uw nieuwe object. Deze uitgebreide rapporten worden door alle geldverstrekkers geaccepteerd.



Advies en begeleiding bij aankoop

Staat uw gewenste object bij een andere makelaar te koop? Wij begeleiden u graag bij de aankoop en geven onze professionele visie op de vraagprijs, onderhandelingstactiek, bouwkundige staat, juridische aspecten en overige voorwaarden. Als lokale marktdeskundigen kennen wij de markt en zorgen wij voor een correcte en juridisch sluitende afhandeling na aankoop.



Overweegt u om een object te verkopen en bent u benieuwd naar de waarde?

Overweegt u een object te verkopen en wilt u weten wat het waard is? In ruil voor een kopje koffie komen wij graag vrijblijvend bij u langs – hier zijn geen kosten aan verbonden.



WAARDERINGEN

Wij scoren een **9,3** gemiddeld op Funda

VERKOPERS

“Deskundig en professionele aanpak en efficiënt. Alles gaat in goed overleg, wij zijn heel tevreden hoe de verkoop is verlopen en wij raden deze makelaar zeker aan.”

EEN 10,0!

•••

VERKOPERS

“Geweldig begeleid bij de aankoop van ons nieuwe huis en de verkoop van ons oude huis. Dit kantoor zet de puntjes op de i. De makelaar is goed op de hoogte en communiceert goed. Net als de dames van de binnendienst! We hopen nog lang te genieten van ons nieuwe huis, maar anders zouden we zeker weer dit makelaarskantoor inschakelen.”

EEN 10,0!

•••

VERKOPERS

“We kijken terug op een uitermate prettige samenwerking. Erwin en zijn team hebben ons veel werk uit handen genomen bij de verkoop op afstand!”

EEN 9,3!

•••

VERKOPERS

“Erg prettig, vriendelijk en persoonlijk contact met iedereen. Professioneel. Kon er altijd terecht met mijn vragen. Complimenten!”

EEN 9,0!

•••



ZOEKEN EN AANKOOP

“De heer Gussinklo is zeer betrokken met wat je doet. De begeleiding bij de aankoop van ons nieuwe huis hebben wij als zeer prettig ervaren. Je krijgt snel antwoord op je vragen. Persoonlijk kan ik hem iedereen aanraden.”

EEN 10,0!

•••

GERICHTE AANKOOP

“De aankoop van de woning verliep prettig. Erwin Lensink heeft heel veel inzicht in het kopen van een woning. Ik heb er een goed gevoel bij. Het is een fijne makelaar om mee samen te werken.”

EEN 8,8!

•••

GERICHTE AANKOOP

“Het verloop van de aankoop ging goed, ben fijn geholpen en ben regelmatig op de hoogte gebracht van de huidige situatie. Zelfs nog even een telefoontje voor de overdracht of alle papieren duidelijk waren en of er nog op of aanmerkingen waren. Prima service!”

EEN 8,5!





**Lensink
Gussinklo**
makelaardij

Interesse in deze woning?
Neem contact met ons op!



Erwin



Karsten



Inge



Kitty



Wendy

Erwin Lensink

 06-13 07 69 54

Karsten Gussinklo

 06-21 81 17 38

Inge Schuurman

 06-57 05 15 29

Onze binnendienst

 0315-653 039

Lensink en Gussinklo

Twee Achterhoekse namen die wat ons betreft staan voor een persoonlijke en no-nonsense aanpak.

