



ZAAT VASTGOED.
wonen

TE KOOP.

Irenestraat 12
Huissen

VRAAGPRIJS € 595.000 K.K.



www.zaatvastgoed.nl

Zaat Vastgoed | van Wijkplein 1 | 6851 MC Huissen
(026) 388 4003 | zaat@zaatvastgoed.nl





Op zoek naar levensloopbestendig wonen? Bij deze vrijstaande semi-bungalow kan dat!

Op zoek naar levensloopbestendig wonen? Deze vrijstaande semi-bungalow maakt wonen op de begane grond mogelijk! Voor wie comfortabel wil wonen met alle belangrijke voorzieningen op één niveau is deze semi-bungalow een buitenkans. De woning biedt een ruime woonkamer met veel lichtinval en een sfeervolle houtkachel, meerdere kamers op de begane grond, praktische bergruimte, een garage/berging en een fijne tuin met overkapping. Dankzij de slaapkamers en voorzieningen op de begane grond is volledig gelijkvloers wonen hier uitstekend mogelijk, terwijl de verdieping extra ruimte biedt voor slapen, werken, logeren of hobby's.

De ligging is ideaal: een ruime kavel in een rustige buurt. De Irenestraat is gunstig gelegen ten opzichte van veel voorzieningen zoals sport- en muziekverenigingen, scholen, opvang, zwembad, medische voorzieningen en bushalte. Met het bruisende centrum van Huissen op loopafstand is tevens een breed aanbod aan supermarkten, winkels en horecagelegenheden dichtbij te vinden. Buursteden Arnhem en Nijmegen zijn uitstekend bereikbaar, evenals het landelijke (snel)wegennet.



ZAAT VASTGOED.

26

INDELING.

Begane grond: via de entree kom je in de hal met toegang tot de verschillende vertrekken. De ruime woonkamer is heerlijk licht en voorzien van een houtkachel, wat zorgt voor een sfeervolle uitstraling. De woonkamer heeft een deur naar buiten en grote raampartijen, waardoor er veel daglicht binnenvalt. Op de vloer ligt laminaat. De keuken is eenvoudig uitgevoerd in een U opstelling en voorzien van een bar-element. Vanuit de hal bevinden zich aan de linkerkant de kamers, badkamer en het toilet. Het toilet is uitgevoerd met een wandcloset, fontein en witte tegels met sierwand. De badkamer, uitgevoerd in deze zelfde stijl, beschikt over een wastafelmeubel en douche. De twee slaapkamers zijn gelegen aan de achterzijde van de woning. Beide van mooi formaat en veel natuurlijk licht dankzij raampartijen. In de hal zijn praktische inbouwkasten gerealiseerd voor extra opbergruimte. De woning beschikt daarnaast over een praktische doorloop naar de garage. Hier bevindt zich de opstelling voor wasmachine en droger.

Eerste verdieping: een derde kamer op de begane grond is ingedeeld als praktische kast-/trapruimte die toegang geeft tot de verdieping. Op de verdieping bevinden zich meerdere kamers. Aan de voorzijde is een kamer met balkon aanwezig. Deze slaapkamer beschikt over bergruimte achter de knieschotten, eenvoudige inbouwkasten en vloerafwerking met tapijttegels. Aan de achterzijde bevindt zich eveneens een slaapkamer. Daarnaast zijn er twee ruime inbouwkasten aanwezig. Het middelste gedeelte van de bovenverdieping is momenteel in gebruik als voorzolder. Hier bevindt zich de opstelplaats van de CV-ketel (Remeha Calenta, 2016 eigendom). De verdieping biedt daarmee veel praktische bergruimte en diverse gebruiksmogelijkheden.

Tuin: de tuin is gelegen op het noordwesten en ingericht met bestrating. De houten overkapping is voorzien van licht, elektra en glazen schuifdelen. Deze ruimte is niet geïsoleerd, maar vormt een prettige beschutte plek om buiten te zitten. De zijtuin heeft grind en een poort richting de voorzijde. De voortuin is groen aangelegd met gazon en borders, wat zorgt voor een vriendelijke en verzorgde uitstraling. Dankzij de royale oprit is parkeren op eigen terrein geen enkel probleem; er is ruimte voor circa 3 à 4 auto's.

FOTO'S.



FOTO'S.



FOTO'S.



FOTO'S.




BIJZONDERHEDEN.

Deze in 1965 gebouwde vrijstaande semi-bungalow is dankzij de indeling met een slaapkamer en badkamer op de begane grond uitermate geschikt voor wie levensloopbestendig te wonen. De woning beschikt over energielabel E. Op gebied van isolatie is er sprake van gedeeltelijk dubbel glas.

KENMERKEN.

- Gebruiksoppervlakte wonen: 149 m²
- Overige in pandige ruimte: 18 m²
- Gebouwgebonden buitenruimte: 4 m²
- Externe bergruimte: 32 m²
- Inhoud woonhuis: 648 m³
- Perceeloppervlakte: 403 m²
- Energielabel: E

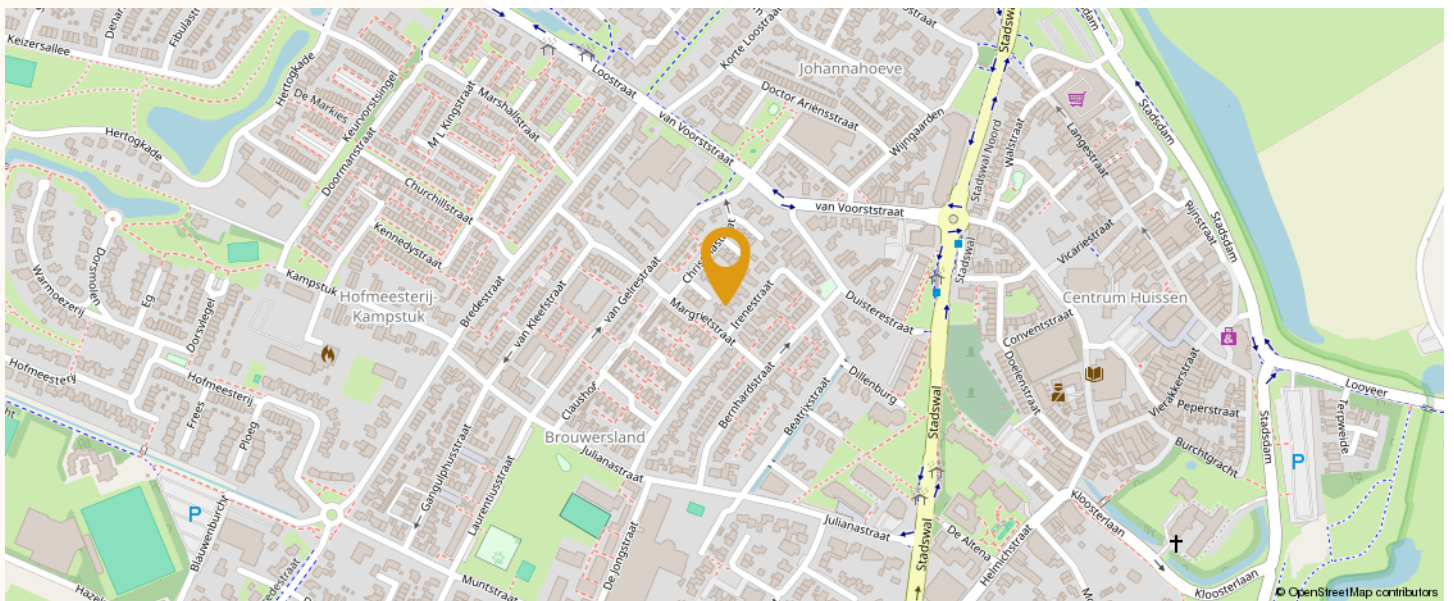


PLATTEGRONDEN.



PLATTEGRONDEN.



PLATTEGRONDEN.

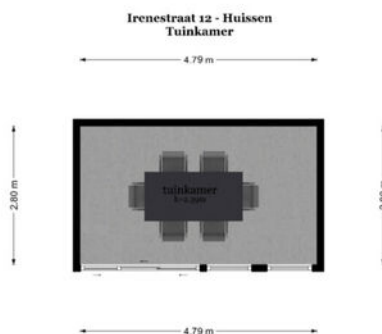

LIJST VAN ZAKEN.

Beschrijving	Blijft achter	Gaat mee	Ter overname
Woning - Interieur			
Inbouwspots/dimmers	x		
Opbouwspots/armaturen/lampen/dimmers		x	
Losse (hang)lampen		x	
Gordijnrails	x		
Gordijnen	x		
Overgordijnen	x		
Vitrages	x		
Rolgordijnen	x		
Lamellen	x		
Jaloezieen	x		
(Losse) horren/rolhorren	x		
Vloerbedekking	x		
Parketvloer	x		
Houten vloer(delen)	x		
Laminaat	x		
Plavuizen	x		
(Voorzet) openhaard met toebehoren	x		
Designradiator(en)	x		
Schilderij ophangstelsel	x		
Reserve dakpannen	x		
Woning - Keuken			
Keukenblok (met bovenkasten)	x		
Kookplaat	x		
(Gas) fornuis	x		
Afzuigkap	x		
Magnetron		x	
Oven	x		
Combi-oven/combimagnetron		x	
Koelkast	x		
Koel-vriescombinatie		x	
Koffiezetapparaat		x	

LIJST VAN ZAKEN.


Beschrijving	Blijft achter	Gaat mee	Ter overname
Woning - Sanitair/sauna			
Toilet	x		
Toiletrolhouder	x		
Fontein	x		
Douche (cabine/scherf)	x		
Wastafel	x		
Wastafelmeubel	x		
Toiletkast	x		
Woning - Exterieur/installaties/veiligheid/energiebesparing			
Brievenbus	x		
(Voordeur)bel	x		
Rookmelders	x		
(Klok)thermostaat	x		
CV-installatie	x		
Zonwering buiten	x		
Tuin			
Tuinaanleg/bestrating	x		
Beplanting	x		
Buitenverlichting	x		
Tuinhuis/buitenberging	x		
Kasten/werkbank in tuinhuis/berging	x		
(Sier)hek	x		
Vlaggenmast(houder)	x		

KADASTRALE KAART.

Kadastrale kaart

Uw referentie: ---



<p>12345 Deze kaart is noordgericht</p> <p>25 Perceelnummer</p> <p>Huisnummer</p> <p>Vastgestelde kadastrale grens</p> <p>Voorlopige kadastrale grens</p> <p>Administratieve kadastrale grens</p> <p>Bebouwing</p> <p>Voor een eensluidend uittreksel, geleverd op 17 maart 2026 De bewaarder van het kadaster en de openbare registers</p>	<p>Schaal 1: 500</p> <p>Kadastrale gemeente Huissen</p> <p>Sectie I</p> <p>Perceel 872</p> <p>Aan dit uittreksel kunnen geen betrouwbare maten worden ontleend. De Dienst voor het kadaster en de openbare registers behoudt zich de intellectuele eigendomsrechten voor, waaronder het auteursrecht en het databankenrecht.</p>	
---	--	---

BELANGRIJKE INFORMATIE.

Vrijblijvende aanbieding

Hoewel deze objectinformatie met de grootst mogelijke zorg is samengesteld, blijft de mogelijkheid bestaan dat er fouten en/of onvolledigheden in de omschrijving voorkomen. Noch de verkoper noch ons kantoor aanvaarden in dit geval enige aansprakelijkheid. Alle verstrekte informatie dient gezien te worden als een uitnodiging om in onderhandeling te treden en moet derhalve gezien worden als een vrijblijvende aanbieding. Een bieding overeenkomstig de gestelde vraagprijs doet dan ook niet direct een koopovereenkomst tot stand komen. Bij het vermelden van maten die zijn overgenomen uit (bouw)tekeningen en/of zijn verstrekt door een extern bedrijf kan de maatvoering afwijken van de werkelijkheid. Hieraan kan door de koper geen enkel recht worden ontleend.

Onderzoeksplicht koper & mededelingsplicht

Deze objectinformatie beoogt geen uitputtende lijst te geven met betrekking tot mogelijk aanwezige gebreken in de woning. De informatie die is vermeld is verkregen van de eigenaar/verkoper en uit eigen waarneming ter plaatse en heeft als bedoeling de koper zo goed mogelijk te informeren en tegelijk te voldoen aan de op de verkoper rustende mededelingsplicht. Op grond van het Burgerlijk Wetboek rust er op de koper van een woning een onderzoeksplicht. Dit houdt in dat de koper zelf verantwoordelijk is voor de beoordeling of de woning de eigenschappen bezit om te voldoen voor het gebruik dat hij/zij van de woning zal willen maken.

Bouwkundige risico's

Het verdient aanbeveling om een ter zake (bouwkundig) deskundige in te schakelen. Indien koper besluit niet tot inschakeling van een deskundige over te gaan, komen eventuele nadelige gevolgen hiervan volledig voor zijn rekening.

Vloeren

Indien de woning is gebouwd in de periode 1965-1983 bestaat de mogelijkheid dat de constructie is uitgevoerd met betonnen vloeren zoals Kwaaitaal-, Omnia- of Mantavloeren. Er is gebleken dat in gebieden met een hoge vochtigheidsgraad betonschade kan ontstaan door in de vloer aanwezige chloriden, die de sterkte van het beton en bewapening kan aantasten.

Asbest

Mogelijk zijn er asbesthoudende materialen in de woning verwerkt. Bij verwijdering dienen op grond van de geldende milieuregelingen speciale maatregelen genomen te worden, die extra kosten met zich mee kunnen brengen. Koper verklaart hiermee bekend te zijn en vrijwaart verkoper voor alle aansprakelijkheid die uit de aanwezigheid en de eventuele verwijdering van asbesthoudende materialen kan voortvloeien.

Bodemverontreiniging, ondergrondse tanks

Er wordt door verkoper geen onderzoek gedaan naar de eventuele aanwezigheid van verontreinigende stoffen in de ondergrond. Voor zover het verkoper bekend is, is nimmer een ondergrondse tank voor de opslag van (vloeistoffen) in de grond aangebracht, tenzij uitdrukkelijk anders vermeld. Door de verkoper wordt geen enkele aansprakelijkheid aanvaard in geval van achteraf blijvende bodemverontreiniging van welke aard dan ook, tenzij uitdrukkelijk anders is overeengekomen.

Gunning

Verkoper behoudt zich uitdrukkelijk het recht voor het object te gunnen aan de gegadigde van zijn/haar keuze.

MEESTGESTELDE VRAGEN.

Moet een makelaar als eerste met mij in onderhandeling gaan als ik de eerste ben die belt voor een bezichtiging of als eerste een bod uitbreng?

Nee. De verkopende makelaar bepaalt samen met de verkoper de verkoopprocedure. Hebt u serieus belangstelling, vraag de makelaar dan wat uw positie is. Dat kan teleurstelling voorkomen.

Als ik de vraagprijs bied, moet de woning dan aan mij worden verkocht?

Nee. De Hoge Raad heeft bepaald dat de vraagprijs moet worden gezien als een uitnodiging tot het doen van een bod. Ook als u de vraagprijs biedt, kan de verkoper dus nog beslissen of hij uw bod aanvaardt of niet, of dat hij zijn makelaar een tegenbod laat doen.

Wanneer ben ik in onderhandeling?

U bent pas in onderhandeling als de verkopende partij reageert op uw bod door een tegenbod te doen. U bent echter nog niet in onderhandeling als de verkopende makelaar aangeeft dat hij uw bod met de verkoper zal bespreken.

Mag de makelaar tijdens een onderhandeling doorgaan met bezichtigen?

Ja, dat mag. Een onderhandeling hoeft namelijk nog niet tot een verkoop te leiden. Bovendien kan het zijn dat de verkoper graag wil weten of er meer belangstelling is. Overigens mag ook met meer dan één gegadigde tegelijk worden onderhandeld. Vaak zal de verkopende makelaar aan belangstellenden vertellen dat een pand, zoals dat heet, 'onder bod' is. Als belangstellende mag u dan wel een bod uitbrengen, maar de makelaar mag dan pas met u in onderhandeling treden als de onderhandeling met de eerste geïnteresseerde beëindigd is. De makelaar doet geen mededelingen over de hoogte van biedingen. Dit zou namelijk overbieden kunnen uitlokken. Vraag de makelaar naar de te volgen procedure als u ook een bod wenst uit te brengen.

Mag de verkoopprocedure tijdens een onderhandeling worden gewijzigd?

Ja, dat mag. Soms zijn er zo veel belangstellenden die de vraagprijs bieden of benaderen, dat het moeilijk te bepalen is wie de beste koper is. In dat geval kan de verkopende makelaar - in overleg met de verkoper - besluiten de lopende onderhandelingen af te breken en de biedprocedure te wijzigen om vervolgens te kiezen voor bijvoorbeeld een inschrijvingsprocedure. Hierbij hebben alle bidders een gelijke kans om het hoogste bod uit te brengen. Alvorens het systeem te wijzigen, dient de makelaar uiteraard eerst de eventueel gedane toezeggingen na te komen.

Hoe komt de koop tot stand?

Als verkoper en koper het eens zijn over de belangrijkste zaken (zoals de prijs, de opleveringsdatum en de ontbindende voorwaarden), legt de verkopende makelaar de afspraken schriftelijk vast in een koopakte. Ontbindende voorwaarden zijn hierin een belangrijk onderwerp. U krijgt als koper niet automatisch een ontbindende voorwaarde. Wilt u bijvoorbeeld een ontbindende voorwaarde voor de financiering, dan moet u dit melden bij het uitbrengen van uw bod. Het is dan ook belangrijk dat de partijen het eens zijn over aanvullende afspraken en ontbindende voorwaarden voordat de koopakte wordt opgemaakt.

Zodra beide partijen de koopakte hebben ondertekend en de koper een afschrift van deze akte heeft ontvangen, treedt voor u als particuliere koper de wettelijke bedenktijd van drie dagen in werking. Binnen deze tijd kunt u als koper alsnog afzien van de aankoop. Doet u dit niet en vormen ook eventuele andere ontbindende voorwaarden geen obstakel meer, dan zal op de afgesproken opleveringsdatum de overdracht plaatsvinden bij de notaris.



Aangenaam! Wij zijn De Hypotheekshop Lingewaard!



Kom vrijblijvend kennismaken

Altijd een duidelijk verhaal, zo luidt de slogan. En dat is dan ook wat de nieuwe vestiging van De Hypotheekshop in Huissen typeert, want onze adviseurs bieden jou een persoonlijk hypotheekadvies aan en beantwoorden met plezier iedere financiële vraag met een duidelijk en passend antwoord. De woningmarkt staat tegenwoordig onder hevige druk en daarom vinden wij het des te belangrijker dat jij weet waar jouw kansen liggen en hoe je deze kunt benutten. Of je nou al jarenlang in het bezit bent van een hypotheek of daar voor het eerst mee te maken krijgt als starter, je bent bij ons aan het juiste adres!

Een afspraak maken is zo geregeld. En het wordt nog mooier, de eerste afspraak nemen wij namelijk voor onze rekening. We horen of zien je daarom graag snel, telefonisch of bij ons op kantoor!

De Hypotheekshop Lingewaard

Stadswal Noord 1 | 6851 VG Huissen | (026) 200 52 98

lingewaard764@hypotheekshop.nl | www.hypotheekshop.nl/lingewaard

Hypotheeken

Financiële planning

Verzekeringen