

Moderne, vrijstaande woning

Te koop



vraagprijs
€ 600.000 k.k.

HK
Hofstede & Kamp

MAKELAARS

Irenestraat 10, Delden

Instapklare, uitgebouwde
gezinswoning met 3 slaapkamers,
eigen oprit en grote garage.

www.hofstedekamp.nl



Irenestraat 10

Modern, uitgebouwd en helemaal klaar voor jouw volgende stap

Je zoekt een instapklare gezinswoning met ruimte, comfort en helemaal van nu. Dan zit je hier goed. Deze gemoderniseerde woning in Delden is flink uitgebouwd, stijlvol afgewerkt en staat op een mooie kavel van 465 m². Het huis voelt het huis verrassend ruim, de leefruimte is tuingericht en heerlijk licht. Aan de achterzijde vind je de open woonkeuken met kookeiland, dé plek waar je samenkomt. Binnen en buiten lopen hier moeiteloos in elkaar over dankzij de grote glazen pui.

De afwerking is modern en luxe. Denk aan strakke wanden, eigentijdse kleuren en een keuken die niet alleen mooi is, maar ook praktisch. Met twee airco-units geniet je het hele jaar door van een aangenaam binnenklimaat. Ook aan duurzaamheid is gedacht. De woning beschikt over 20 zonnepanelen en een hybride ketel met buffervat uit 2021. Dat woont comfortabel én toekomstgericht.

Buiten is het minstens zo prettig. De achtertuin biedt ruimte, privacy en een grote overkapping waar je tot in de late uurtjes zit. Daarnaast beschik je over een royale garage van circa 25 m². Ideaal voor je auto, fietsen of extra bergruimte. Hier woon je rustig, met de voorzieningen van Delden dichtbij. Een fijne plek om thuis te komen en te blijven.

Delden

Indeling

Begane grond:

Entree, hal met toilet en trapopgang, ruime woonkamer en open woonkeuken met kookeiland en eethoek in de uitbouw met grote raampartijen en schuifpui naar de tuin.

1e verdieping:

Overloop, 3 slaapkamers en een moderne badkamer met douche, toilet, wastafelmeubel en vloerverwarming.

2e verdieping:

Bergzolder, bereikbaar met vlizotrap.

Buiten:

Verzorgde voor- en achtertuin op een perceel van 465 m². Grote overkapping achter in de tuin. Vrijstaande garage van circa 25 m².

Bijzonderheden:

- * Het bouwjaar van de woning is 1958;
- * Met energielabel A++;
- * Met 20 zonnepanelen;
- * Met hybride ketel met buffervat;
- * Het woonoppervlakte bedraagt ca 116 m²;
- * De perceeloppervlakte bedraagt 465 m²;
- * Met grote garage en carport.

vraagprijs

€ 600.000 k.k.

In de koopakte zal een bankgarantie/waarborgsom van 10% van de koopsom worden opgenomen. Interesse in dit huis? Schakel direct uw eigen NVM-aankoopmakelaar in. Uw NVM-aankoopmakelaar komt op voor uw belang en bespaart u tijd, geld en zorgen. Adressen van collega NVM-aankoopmakelaars in Twente vindt u op Funda.



Kenmerken

Bouwjaar: 1958
Inhoud: 412 m³
Perceeloppervlakte: 465 m²

Woonoppervlakte: 116 m²
Aantal kamers: 4
Slaapkamers: 3




Hofstede & Kamp





Hofstede & Kamp



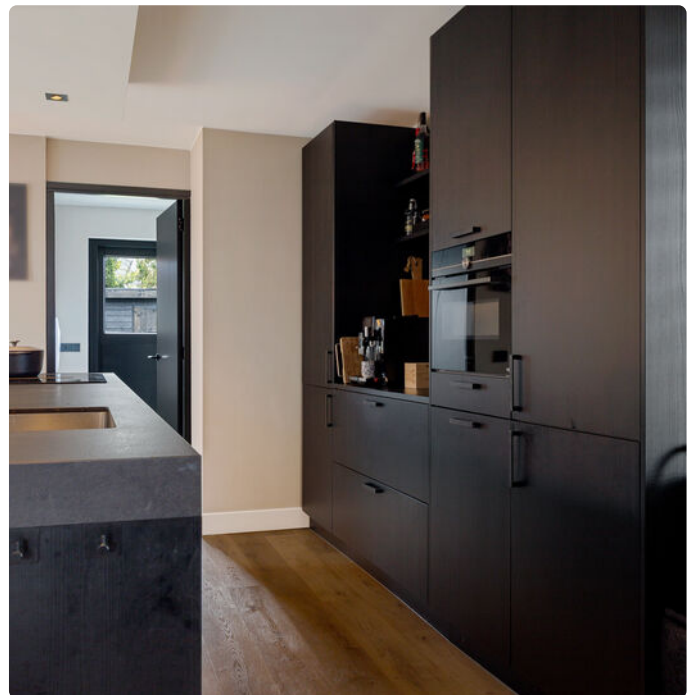

Hofstede & Kamp





Hofstede & Kamp






Hofstede & Kamp






Hofstede & Kamp

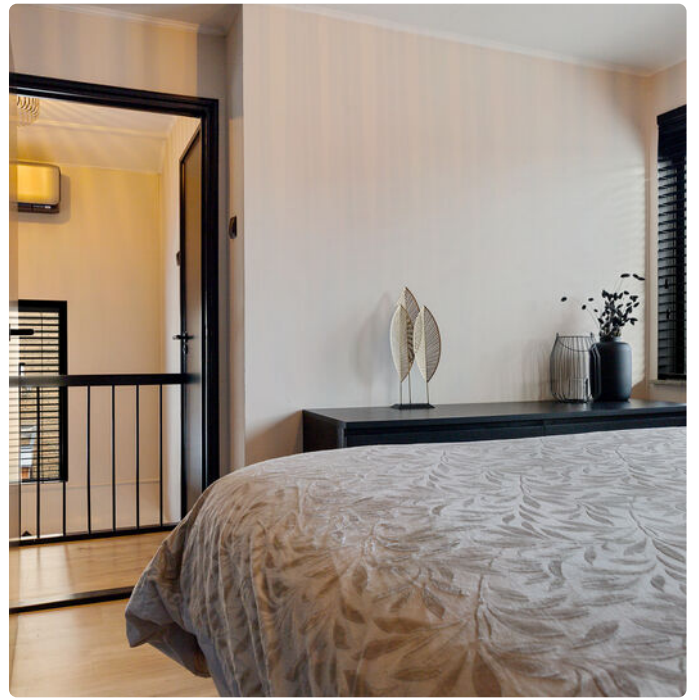




Hofstede & Kamp


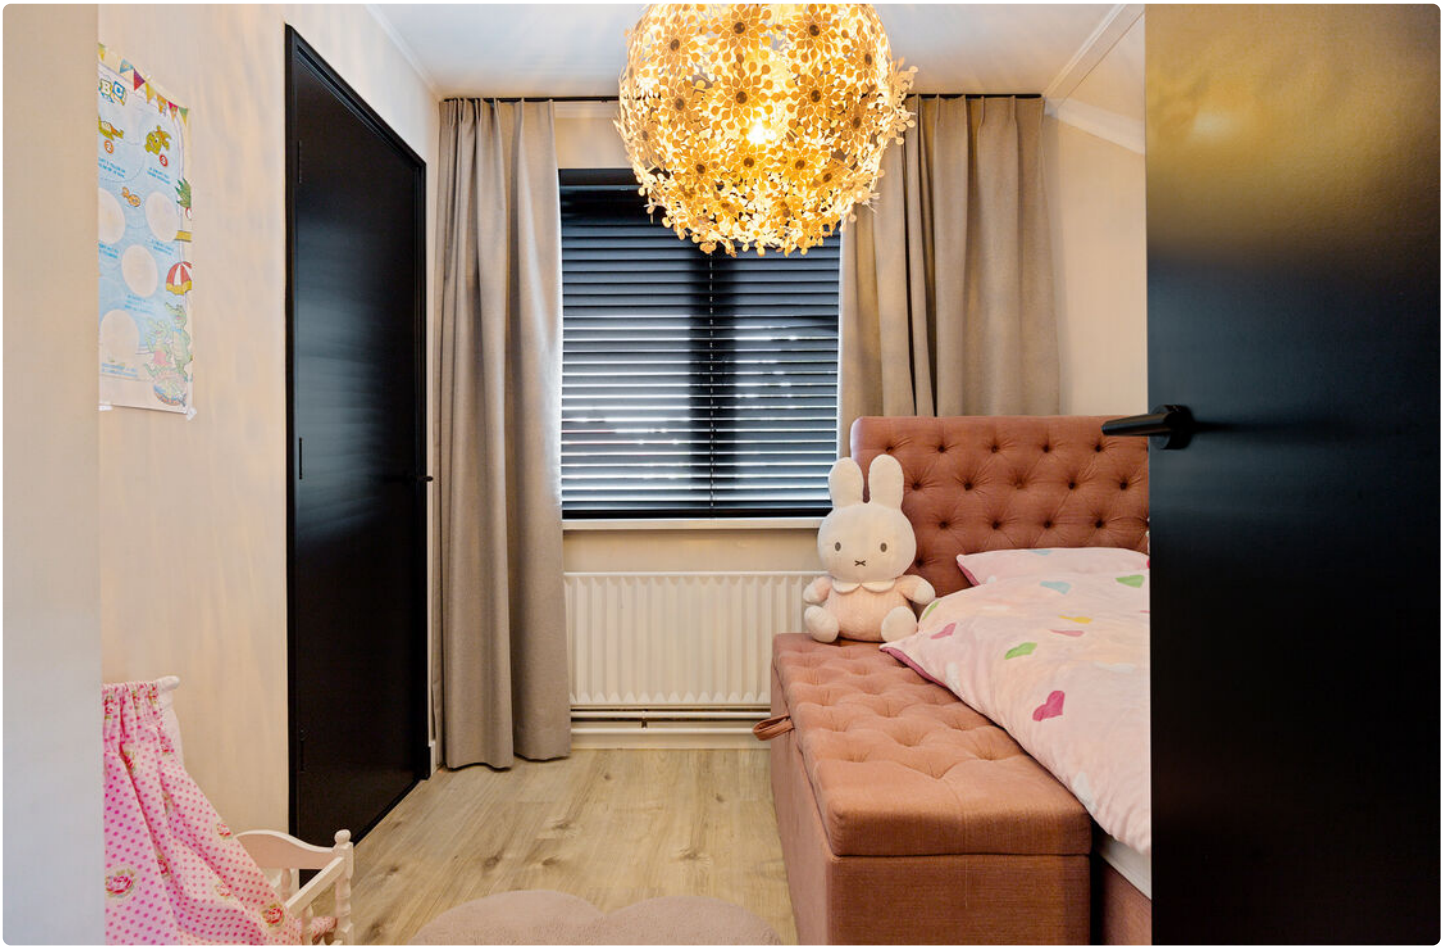


Hofstede & Kamp

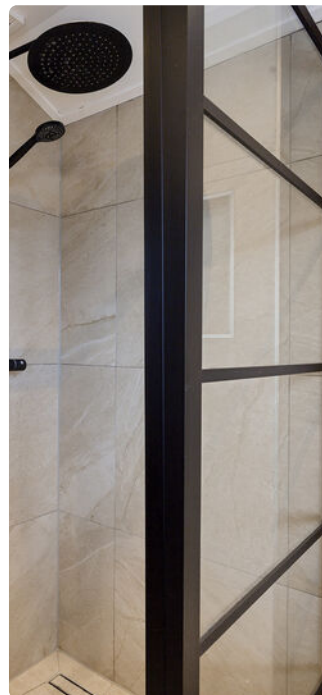

Hofstede & Kamp



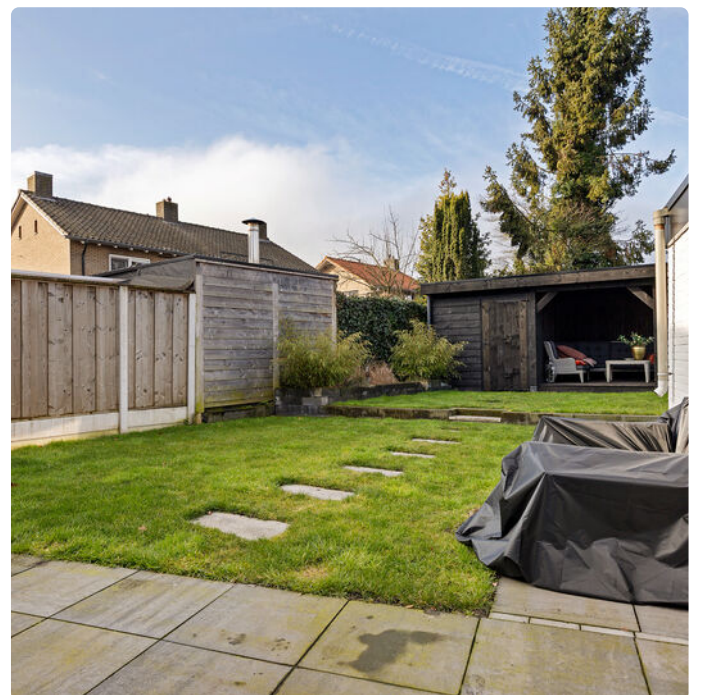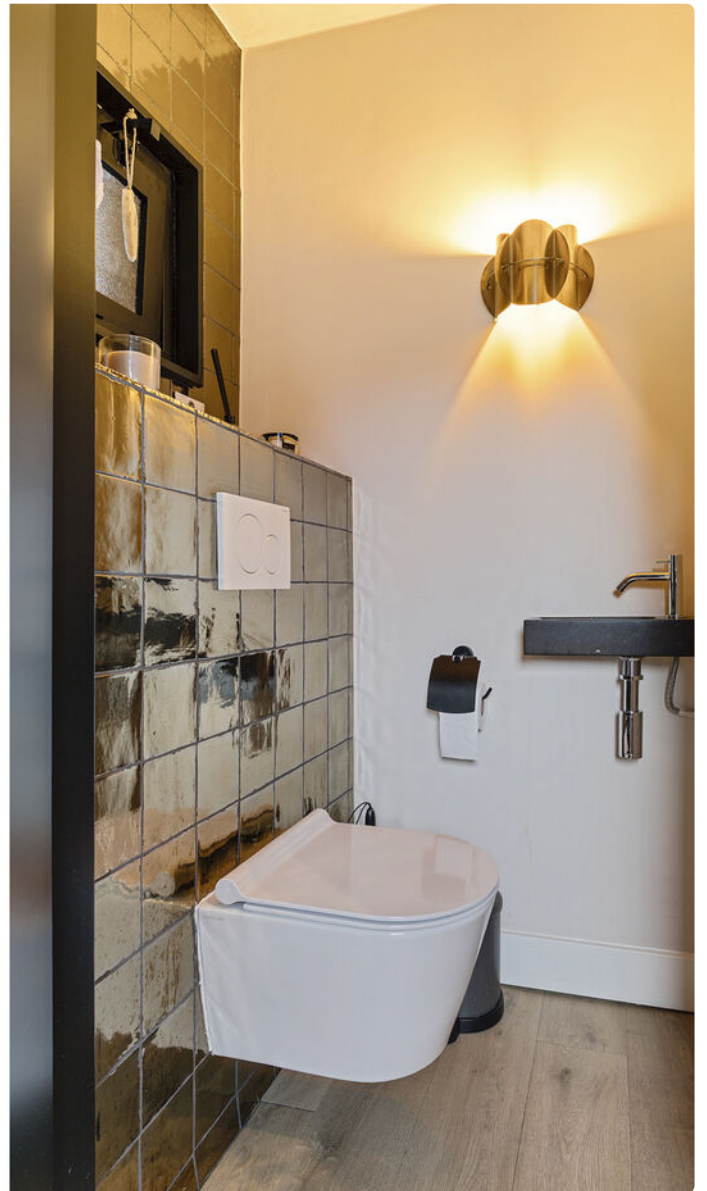



Hofstede & Kamp





Hofstede & Kamp





Hofstede & Kamp






*Mogelijkheid:
slaap- / badkamer beneden*






Aan de plattegrond kunnen geen rechten worden ontleend.
www.proland.nl



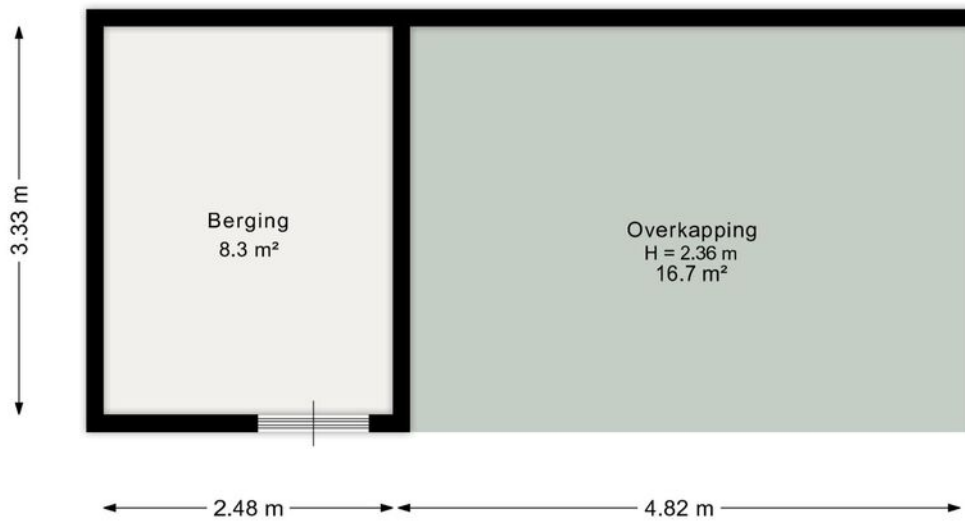

Aan de plattegrond kunnen geen rechten worden ontleend.
www.proland.nl



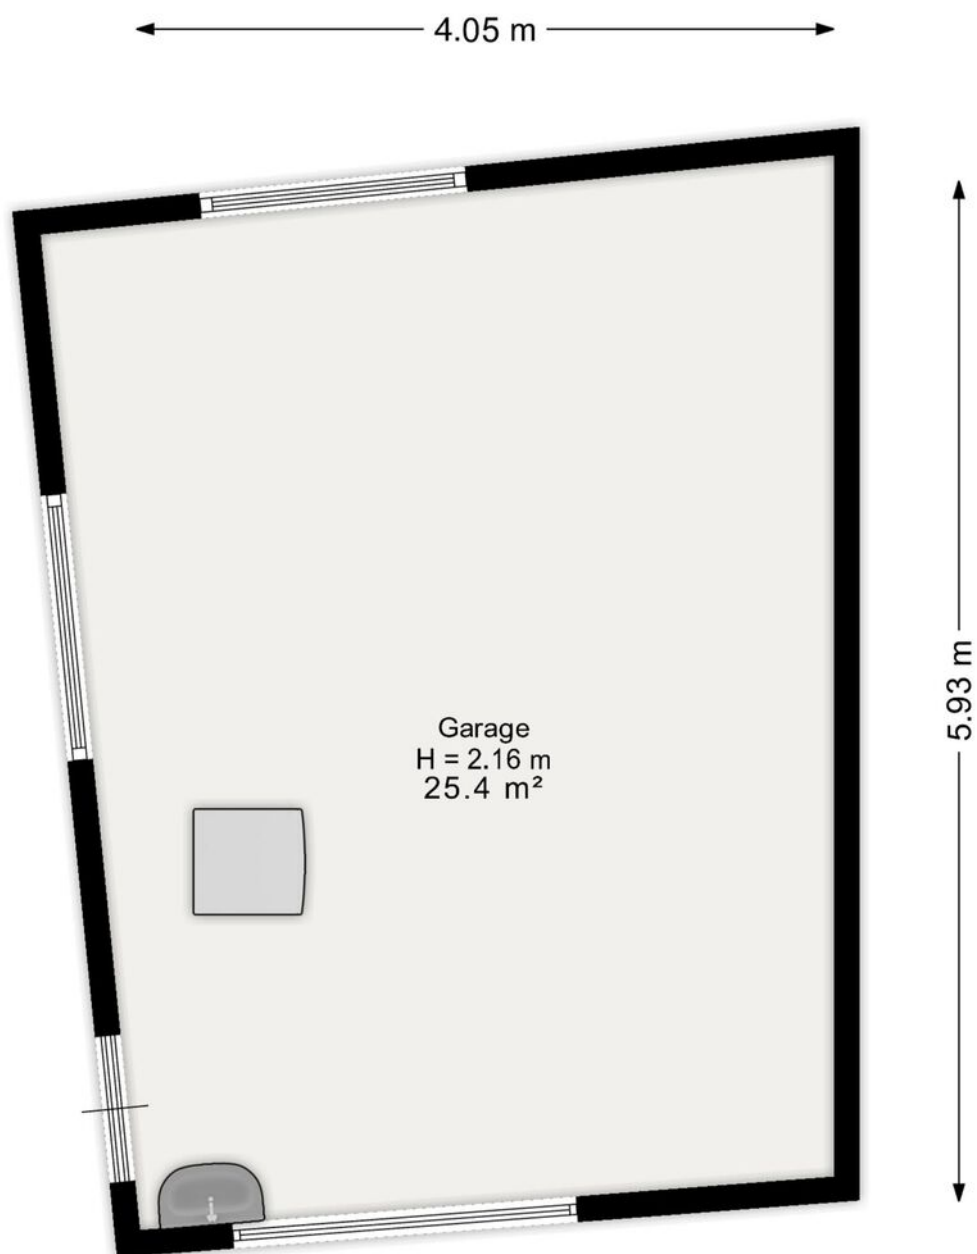

Aan de plattegrond kunnen geen rechten worden ontleend.
www.proland.nl




Kadaster

Kadastrale kaart

Uw referentie: ---






0 5 10 15 20 25m

12345	Deze kaart is noordgericht	Schaal 1: 500		
25	Perceelnummer	Kadastrale gemeente		Stad-Delden
—	Huisnummer	Sectie		A
—	Vastgestelde kadastrale grens	Perceel		4694
—	Voorlopige kadastrale grens			
—	Administratieve kadastrale grens			
—	Bebouwing			

Voor een eensluitend uittreksel, geleverd op 4 februari 2026
De bewaarder van het kadaster en de openbare registers

Aan dit uittreksel kunnen geen betrouwbare maten worden ontleend.
De Dienst voor het kadaster en de openbare registers behoudt zich de intellectuele eigendomsrechten voor, waaronder het auteursrecht en het databankenrecht.

Locatie

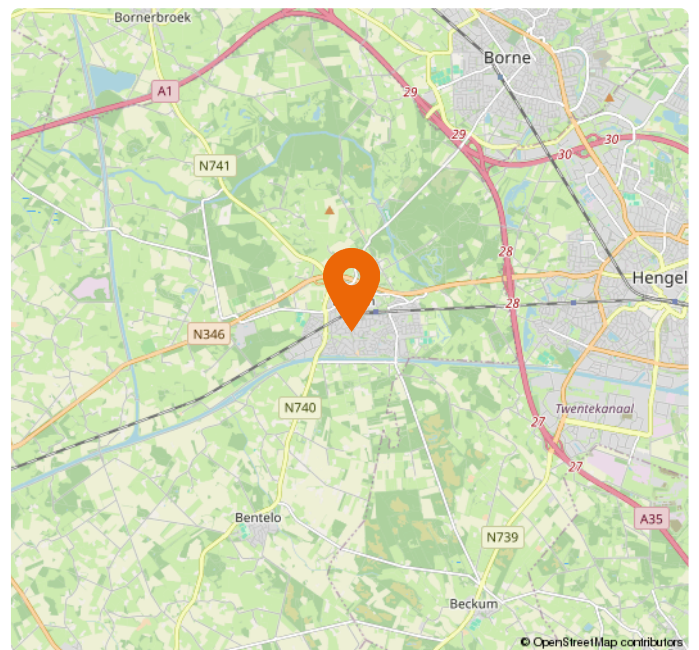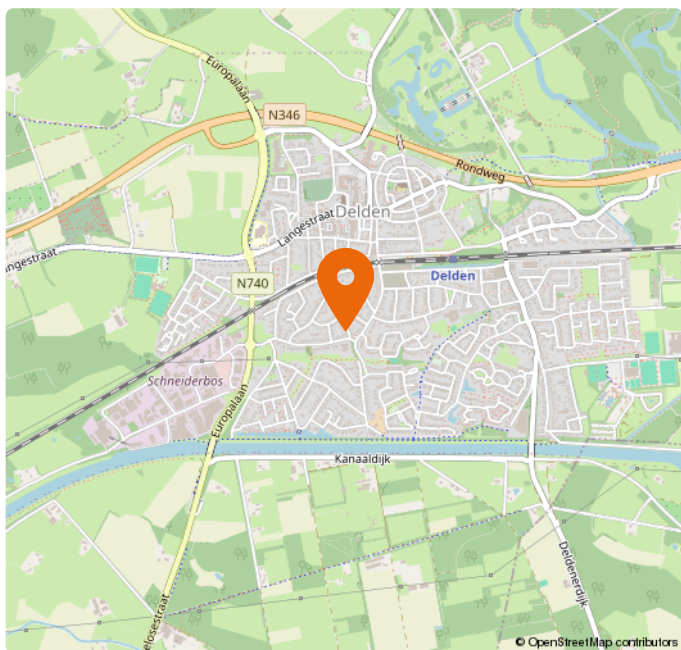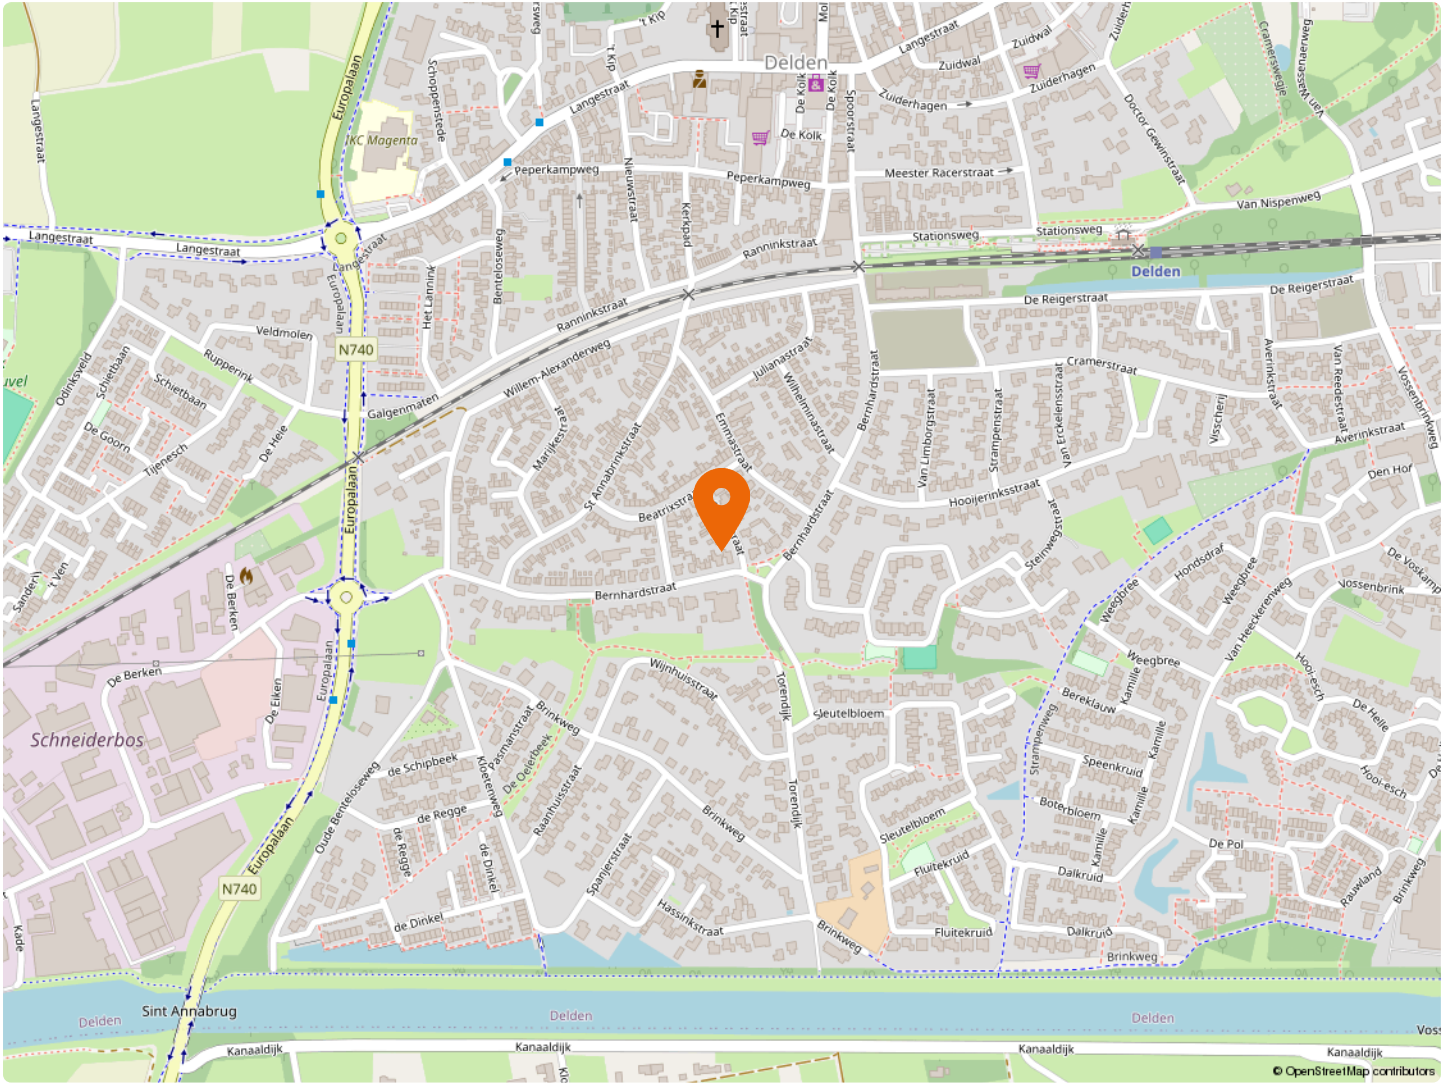

Lijst van zaken

Beschrijving	Blijft achter	Gaat mee	Overname (mogelijk)
Woning - Interieur			
Verlichting, te weten			
- inbouwspots/dimmers	X		
- opbouwspots/armaturen/lampen/dimmers	X		
- losse (hang)lampen		X	
Raamdecoratie/zonwering binnen, te weten			
- gordijnrails	X		
- gordijnen			X
- overgordijnen			X
- vitrages			X
- jaloezieën			X
- (losse) horren/rolhorren			X
Vloerdecoratie, te weten			
- Alle vloerbedekking	X		
Woning - Keuken			
Keuken (inbouw)apparatuur, te weten			
- kookplaat	X		
- afzuigkap	X		
- oven	X		
- koelkast	X		
- vaatwasser	X		
- Quooker	X		
- koffiezetapparaat		X	
Woning - Sanitair/sauna			
Toilet met de volgende toebehoren			
- toilet	X		
- toiletrolhouder	X		
- toiletborstel(houder)	X		
- fontein	X		

Lijst van zaken

Beschrijving	Blijft achter	Gaat mee	Overname (mogelijk)
Badkamer met de volgende toebehoren			
- douche (cabine/scherf)	X		
- wastafelmeubel	X		
- toilet	X		
- toilethouder	X		
Woning - Exterieur/installaties/veiligheid/ energiebesparing			
(Voordeur)bel			X
Rookmelders	X		
(Klok)thermostaat	X		
Airconditioning	X		
Zonwering buiten	X		
Telefoonaansluiting/internetaansluiting	X		
Waterslot wasautomaat		X	
Zonnepanelen	X		
Oplaadpunt elektrische auto	X		
Warmwatervoorziening, te weten			
- CV-installatie	X		
- boiler	X		
- geiser	X		
Tuin - Inrichting			
Tuinaanleg/bestrating	X		
Beplanting	X		
Tuin - Verlichting/installaties			
Tijd- of schemerschakelaar/bewegingsmelder	X		
Tuin - Bebouwing			
Tuinhuis/buitenberging	X		
Tuin - Overig			

Lijst van zaken

Beschrijving	Blijft achter	Gaat mee	Overname (mogelijk)
Overige tuin, te weten			
- (sier)hek	X		
- Laadpaal	X		

Vrijblijvende waardebepaling

U heeft zojuist een brochure van een woning van Hofstede en Kamp Makelaars bekeken met daarin opgenomen een vraagprijs. Om een juiste overweging te maken, ook financieel gezien, is het wellicht van belang om te weten wat de waarde van uw huidige koopwoning of koopappartement is?

Om dit te bepalen bieden wij u een vrijblijvende waardebepaling aan. Een deskundige makelaar zal uw woning of appartement bekijken en hiervoor een huidige, reële waarde bepalen. Dit zal tevens gepaard kunnen gaan met een kennismaking van ons makelaarskantoor en uitleg over onze dienstverlening.



Langestraat 15, 7491 AA Delden • Tel (074) 376 34 55
www.hofstedekamp.nl • delden@hofstedekamp.nl

Stel je vraag aan ons kantoor

delden@hofstedekamp.nl

Indien u belangstelling heeft voor bovenstaand aanbod, vragen wij u vriendelijk contact met ons op te nemen.

Dit kan telefonisch, **074 - 376 34 55** of per mail delden@hofstedekamp.nl, waarin we u vragen uw naam, adres en telefoonnummer te noteren.



Meest gestelde vragen

1. Wanneer ben ik in onderhandeling?

U bent pas in onderhandeling met de verkopende partij als deze reageert op uw bod door:

- a) Een tegenbod te doen.
- b) Expliciet te melden dat jullie in onderhandeling zijn. U bent dus nog niet in onderhandeling als de verkopende makelaar zegt dat hij uw bod met de verkoper zal bespreken.

2. Mag een verkoopmakelaar doorgaan met bezichtigingen als er al over een bod onderhandeld wordt?

Ja, dat mag. Een onderhandeling hoeft namelijk niet tot een verkoop te leiden. Bovendien zal de verkoper waarschijnlijk graag willen weten of er meer belangstelling is. Ook mag er met meerdere geïnteresseerde kopers tegelijkertijd onderhandeld worden. Een NVM-makelaar moet dit wel duidelijk aan alle partijen melden. Vaak zal de verkopende NVM-makelaar belangstellenden mededelen dat er al een bod ligt of dat er onderhandelingen gaande zijn. De NVM-makelaar doet geen mededelingen over de hoogte van de biedingen. Dit zou overbieden kunnen uitlokken.

3. Wanneer ik de vraagprijs bied, moet de verkoper de woning dan aan mij verkopen?

Nee, de verkoper is niet verplicht de woning dan aan u te verkopen. De Hoge Raad heeft bepaald dat de vraagprijs gezien moet worden als een uitnodiging tot het doen van een bod. Ook als u de vraagprijs biedt, kan de verkoper dus beslissen of hij uw bod wel of niet aanvaardt, of (via zijn makelaar) een tegenbod doet.

4. Kan de verkoper de vraagprijs van een woning tijdens de onderhandeling verhogen?

Ja, de verkoper kan besluiten de vraagprijs te verhogen of te verlagen. Daarnaast heeft u als potentiële koper ook het recht tijdens de onderhandelingen uw bod te verlagen. Zodra de verkopende partij een tegenbod doet, vervalt namelijk uw eerdere bod.

5. Mag een makelaar van de NVM tijdens de onderhandeling het systeem van verkoop wijzigen?

Ja, dat mag. Soms zijn er zo veel belangstellenden die de vraagprijs bieden of benaderen, dat het moeilijk te bepalen is wie de beste koper is. Op dat moment kan de verkoper – op advies van zijn makelaar – besluiten de biedingsprocedure te wijzigen in bijvoorbeeld een inschrijvingsprocedure. In deze procedure krijgen alle bidders een gelijke kans om een bod uit te brengen. De makelaar dient uiteraard eerst eventueel eerder gedane toezeggingen of afspraken na te komen, voordat de procedure veranderd wordt.

Meest gestelde vragen

6. Mag een NVM-makelaar een onrealistisch hoge prijs vragen voor een woning?

De verkoper bepaalt in overleg met zijn NVM-makelaar welke prijs realistisch is voor de woning. De koper kan onderhandelen over de prijs, maar de verkoper beslist.

7. Wat is een optie? Het begrip 'optie' wordt op twee manieren gebruikt:

a) In juridische zin geeft een optie een partij (in dit geval de koper) de keuze om door een eenzijdige verklaring een koopovereenkomst met een andere partij (de verkoper) te sluiten. Beide partijen zijn het dan eens over de voorwaarden van de koop, maar de koper krijgt bijvoorbeeld nog een week bedenktijd. Bij de aankoop van een nieuwbouwwoning is zo'n optie gebruikelijk. Bij de aankoop van een bestaande woning niet.

b) Bij de aankoop van bestaande woningen wordt het begrip 'optie' eigenlijk ten onrechte gebruikt. 'Optie' heeft dan de betekenis van bepaalde afspraken die een verkopende NVM-makelaar maakt met een geïnteresseerde koper tijdens het onderhandelingsproces. Bijvoorbeeld de toezegging dat de koper een paar dagen bedenktijd krijgt voor het uitbrengen van een bod. De koper kan deze tijd gebruiken om beter inzicht te krijgen in zijn financiering of de gebruiksmogelijkheden van de woning. De NVM-makelaar zal in deze periode bij andere geïnteresseerde partijen aangeven, dat op de woning een optie rust. Een optie kunt u niet eisen. De verkoper beslist in overleg met de NVM-makelaar of dergelijke opties worden gegeven.

8. Moet de makelaar met mij als eerste in onderhandeling als ik de eerste ben die een afspraak maakt voor een bezichtiging? Of als ik als eerste een bod uitbreng?

Nee, dit hoeft niet. De verkoper bepaalt samen met de verkopende makelaar met wie hij in onderhandeling gaat. Vraag als koper de verkopende makelaar van te voren naar de verkoopprocedure die gehanteerd wordt om teleurstelling te voorkomen.

9. Wat houdt de drie dagen bedenktijd voor de koper precies in?

De wettelijk vastgestelde drie dagen bedenktijd houdt in dat u als koper zonder opgaaf van redenen de koop kunt ontbinden. De bedenktijd van drie dagen gaat in zodra een kopie van de getekende koopovereenkomst aan de koper ter hand is gesteld. De bedenktijd kan langer duren dan drie dagen als deze eindigt op een zaterdag, zondag of algemeen erkende feestdag. Hiervoor zijn regels opgesteld. De NVM-makelaar kan precies aangeven tot wanneer de bedenktijd loopt.

10. Waar vind ik de algemene voorwaarden?

De NVM kent de Algemene Consumentenvoorwaarden NVM en de Algemene Voorwaarden NVM voor professionele opdrachtgevers. De meest recente voorwaarden zijn te vinden via de brochure pagina, op te vragen via het contactformulier of verkrijgbaar via uw NVM-makelaar.

De Algemene Consumentenvoorwaarden NVM zijn tot stand gekomen in overleg met de Consumentenbond en Vereniging Eigen Huis.

EINDELIJK HEEFT DELLEN WEER EEN HYPOTHEEKKANTOOR!

We vergelijken alle hypotheekaanbieders
Een persoonlijke begeleiding van A tot Z
Een duidelijk advies voor een vast tarief
We spreken ook graag 's avonds en bij u thuis af



**Uw toekomst,
ons advies!**

Introductiekorting:
Nu € 250,- korting op
de advieskosten!



Loop eens binnen en ontdek eenvoudig
de beste financiële oplossing
HYPOTHEEKDESKDELLEN.NL

Volg ons ook op:



HK
Hofstede & Kamp

Delden

Langestraat 15
7491 AA Delden
Tel (074) 376 34 55
delden@hofstedekamp.nl

Hengelo

Bornsestraat 28
7556 BG Hengelo Ov
074 - 250 67 21
hengelo@hofstedekamp.nl

www.hofstedekamp.nl

