



Zuiderkerkstraat 4, 9712 PZ Groningen

Vraagprijs € 799.000,- k.k.

**Namaco Groningen
Paterswoldseweg 290
9727 BW, GRONINGEN
Tel: 050-2053080
E-mail: info@namaco-groningen.nl
www.namaco-groningen.nl**

Omschrijving

Op een fantastische locatie midden in het centrum van Groningen bevindt zich dit riante herenhuis (WONEN + PRAKTIJK) met maar liefst ca. 191 m² woonoppervlak (incl. praktijkruimte). De woning ademt karakter en sfeer, beschikt over een praktijkruimte aan huis op de begane grond, twee badkamers, drie slaapkamers, een royaal dakterras en een praktische inpandige berging. Doordat de bestemming van het pand “gemengd” is, zijn er op deze locatie veel verschillende gebruiksmogelijkheden denkbaar.

Gelegen in het bruisende Groningen staat dit prachtige herenhuis aan de Zuiderkerkstraat 4. De woning bevindt zich in de buurt Hortusbuurt-Ebbingekwartier op een plek waar stadse levendigheid en karakteristieke bebouwing samenkomen. Vanuit hier wandel je zo richting de binnenstad met haar gezellige winkels, restaurants, cafés, terrassen en culturele voorzieningen. Ook de Grote Markt, de Martinatoren, het Noorderplantsoen, de Rijksuniversiteit en het UMCG bevinden zich op korte afstand. Daarnaast is de woning goed bereikbaar met zowel de fiets, het openbaar vervoer als de auto. Kortom, een unieke locatie voor wie ruim en karaktervol wil wonen in hartje Groningen.

INDELING

Begane grond:

De woning is bereikbaar via openslaande deuren en via een enkele deur. Binnenkomst in een zeer ruime hal van ca. 19 m² (deze is ok weer eenvoudig in te richten als garage). De begane grond is momenteel in gebruik als praktijkruimte aan huis en biedt daardoor ontzettend veel mogelijkheden. Zo bevindt zich hier een multifunctionele praktijkruimte van ca. 24 m², welke uiteraard ook kan worden ingericht als extra woonruimte of royale slaapkamer. Daarnaast beschikt deze verdieping over een badkamer met douche, toilet en wastafel. Dit maakt de begane grond ook geschikt voor bijvoorbeeld levensloopbestendig wonen, werken aan huis, een gastenverblijf of een combinatie van wonen en werken. Verder vind je op deze verdieping twee inpandige bergingen van ca. 10 en 3 m².

Eerste verdieping:

Via de trapopgang vanuit de hal bereik je de overloop van de eerste verdieping. Hier bevinden zich de sfeervolle woonkamer en aan de andere zijde de riante eetkamer (samen ca. 39 m²). Deze verdieping beschikt over veel karakter door onder andere de prachtige ornamenten en heeft een prettige lichtinval. Vanuit de eetkamer heb je toegang tot het royale dakterras* van ca. 42 m². Dit is een heerlijke plek om buiten te zitten, te borrelen of te genieten van lange zomeravonden midden in de stad.

De half open keuken is ca. 8 m² ruim, strak uitgevoerd en beschikt over veel lichtinval en kastruimte. Daarnaast is de keuken voorzien van diverse inbouwapparatuur, waaronder een vaatwasser, koel-vriescombinatie, combi-oven en gasfornuis met afzuigkap. Verder zijn er op deze verdieping diverse vaste kasten en een separate toiletruimte aanwezig.

Tweede verdieping:

Via de trapopgang bereik je de overloop van de tweede verdieping. Op deze verdieping bevinden zich twee slaapkamers van ca. 11 en 8 m². De grootste slaapkamer beschikt over een inloopkast en geeft toegang tot het dakterras op het zuiden van ca. 14 m². Een fijne buitenruimte waar je heerlijk van de zon kunt genieten. De badkamer is ca. 7 m² ruim en beschikt over een douche, toilet, wastafel en ligbad. Deze ruimte is toe aan een make-over en biedt daarmee een mooie kans om de badkamer geheel naar eigen smaak te moderniseren. Verder bevindt zich op deze verdieping nog een extra (slaap)kamer van ca. 7 m², deze ruimte is momenteel in gebruik als wasruimte (de aansluiting voor de wasmachine is hier ook aanwezig).

Verder:

Wat deze woning extra bijzonder maakt, zijn de fraaie authentieke details die op verschillende plaatsen zijn behouden gebleven. Zo geven de bijzondere ronde muren in de hal en de sierlijke ornamenten aan de hoge plafonds het huis een onderscheidende uitstraling en versterken de karaktervolle sfeer. In de loop der jaren is tevens veel aandacht besteed aan de constructie, het onderhoud en de praktische indeling van het huis. Recent is bovendien de elektrische installatie verzwaaard naar 3x25 ampère, waardoor de woning uitstekend is voorbereid op hedendaags wooncomfort en toekomstige verduurzamingsmogelijkheden.

KENMERKEN

- Riant herenhuis op toplocatie in het centrum van Groningen
- Maar liefst ca. 191 m² woonoppervlak
- Praktijkruimte aan huis op de begane grond
- Gemengde bestemming, daardoor veel gebruiksmogelijkheden
- Mogelijkheid voor extra woonruimte of slaapkamer op de begane grond
- Royale eetkamer en sfeervolle woonkamer
- Strakke half open keuken met diverse inbouwapparatuur
- Dakterrassen van ca. 42 m²* en 14 m² op het zuiden.
- Twee inpandige bergingen
- 9 Zonnepanelen aanwezig
- Energielabel C

*) Het gebruik van dit dakterras is niet notarieel vastgelegd.

Kenmerken



Vraagprijs	€ 799.000,00
Soort	Woonhuis
Type woning	Tussenwoning
Aantal kamers	6 kamers waarvan 4 slaapkamer(s)
Inhoud woning	737 m ³
Perceel oppervlakte	88 m ²
Gebruiksoppervlakte woonfunctie	191 m ²
Soort woning	Herenhuis
Bouwjaar	1890
Ligging	In centrum
Tuin	Geen tuin
Garage	Geen garage
Energie label	C
Verwarming	C.V.-Ketel, Infrarood verwarming
Isolatie	Dakisolatie, Dubbel glas
Voorzieningen	TV kabel, Zonnepanelen, Openslaande deuren, Prive dakterras

Locatie



Zuiderkerkstraat 4
9712 PZ GRONINGEN







Foto's

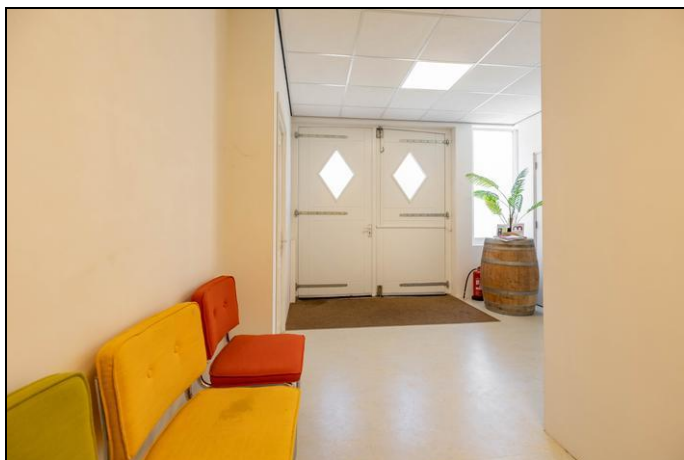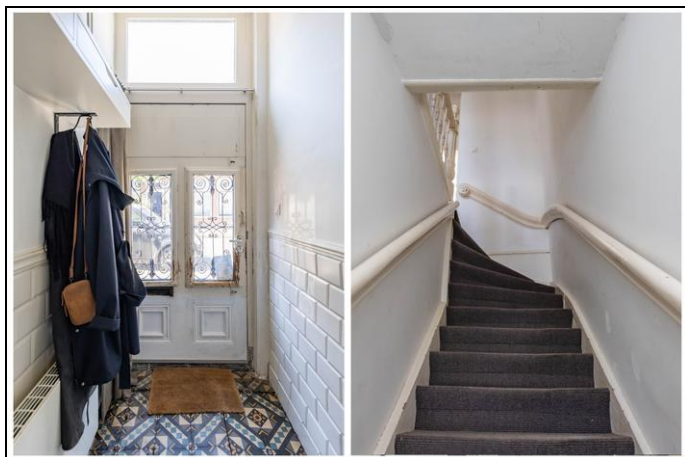

Foto's

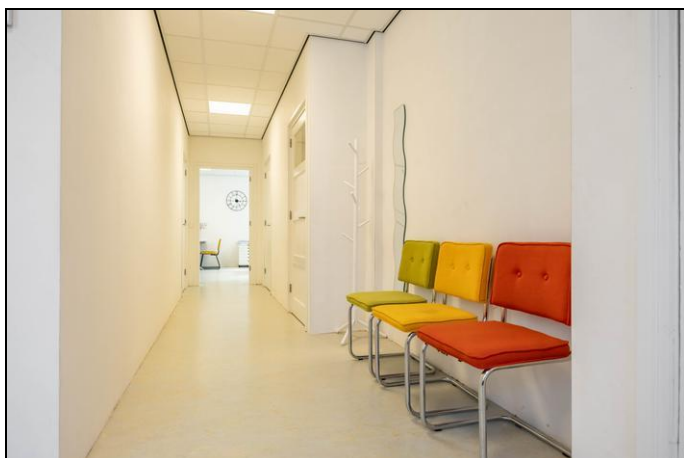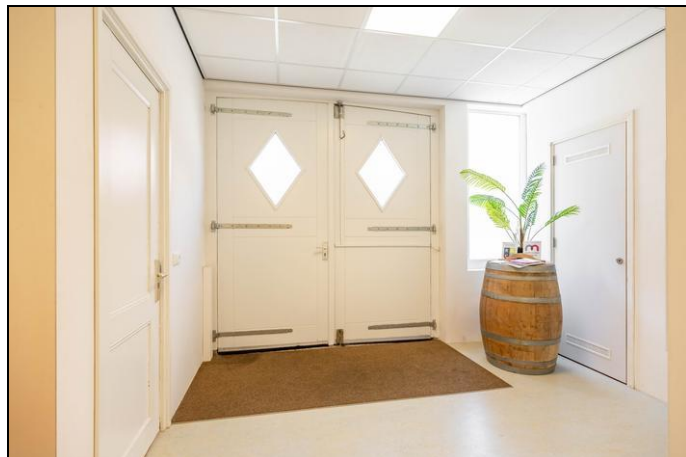


Foto's

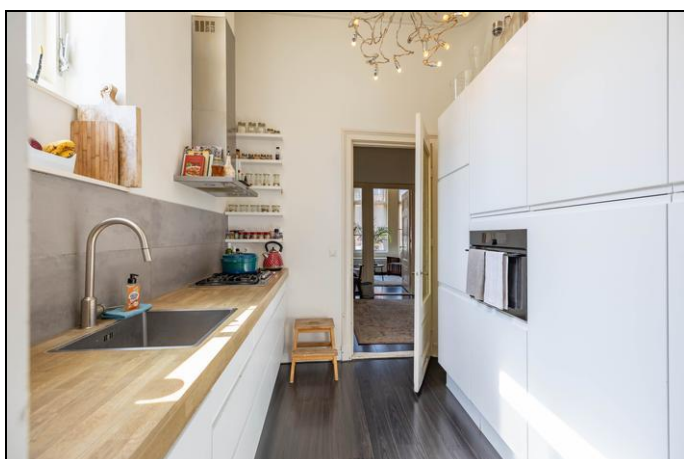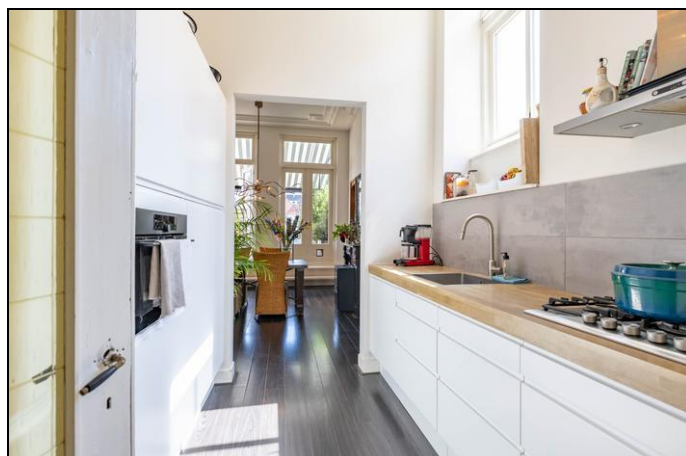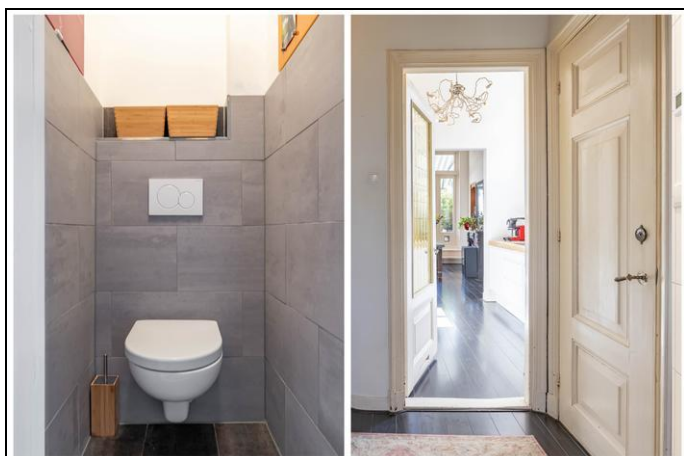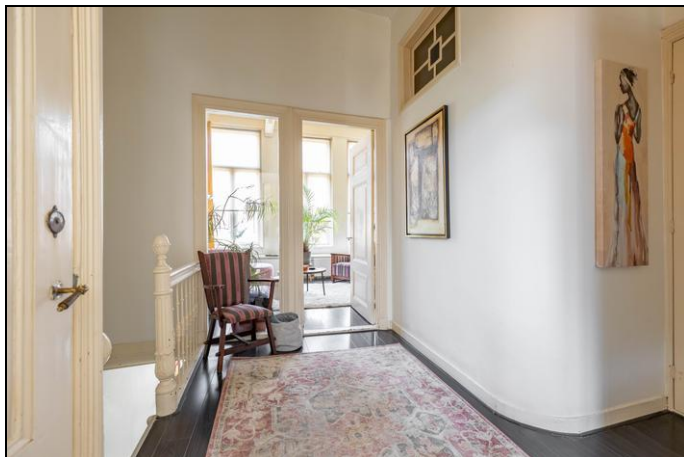

Foto's





Foto's

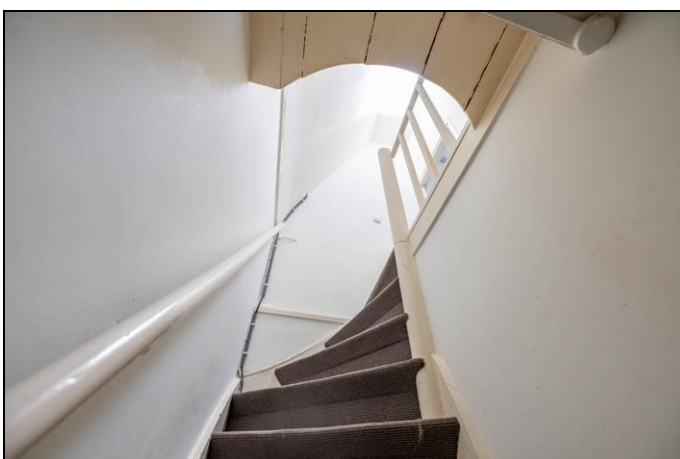

Foto's




Foto's

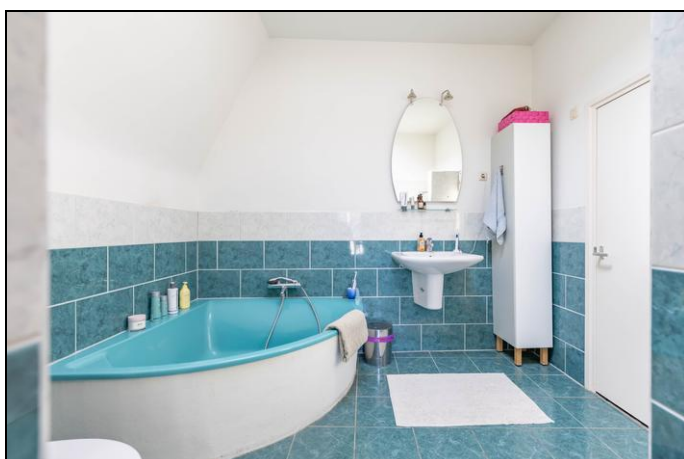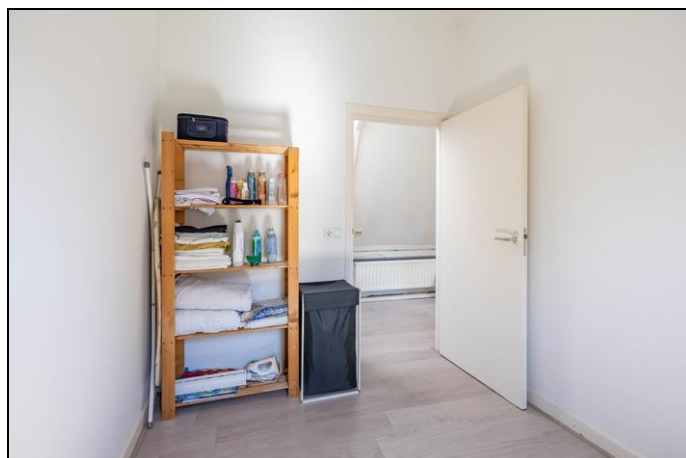


Foto's




Plattegrond

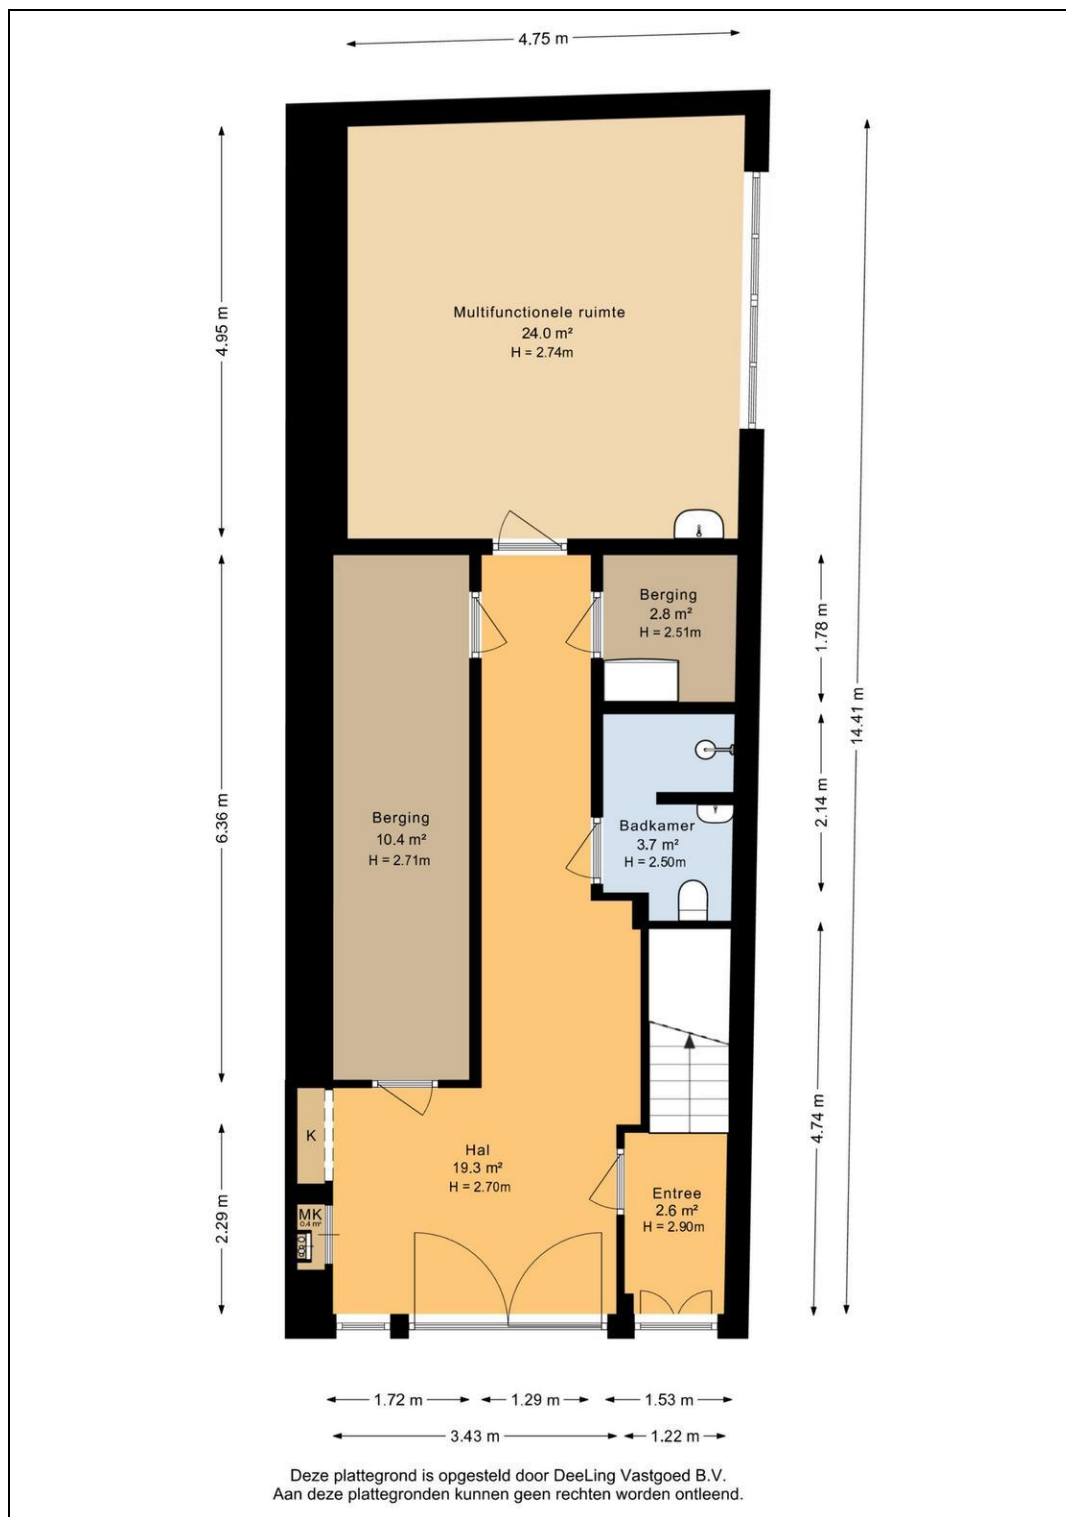

Plattegrond

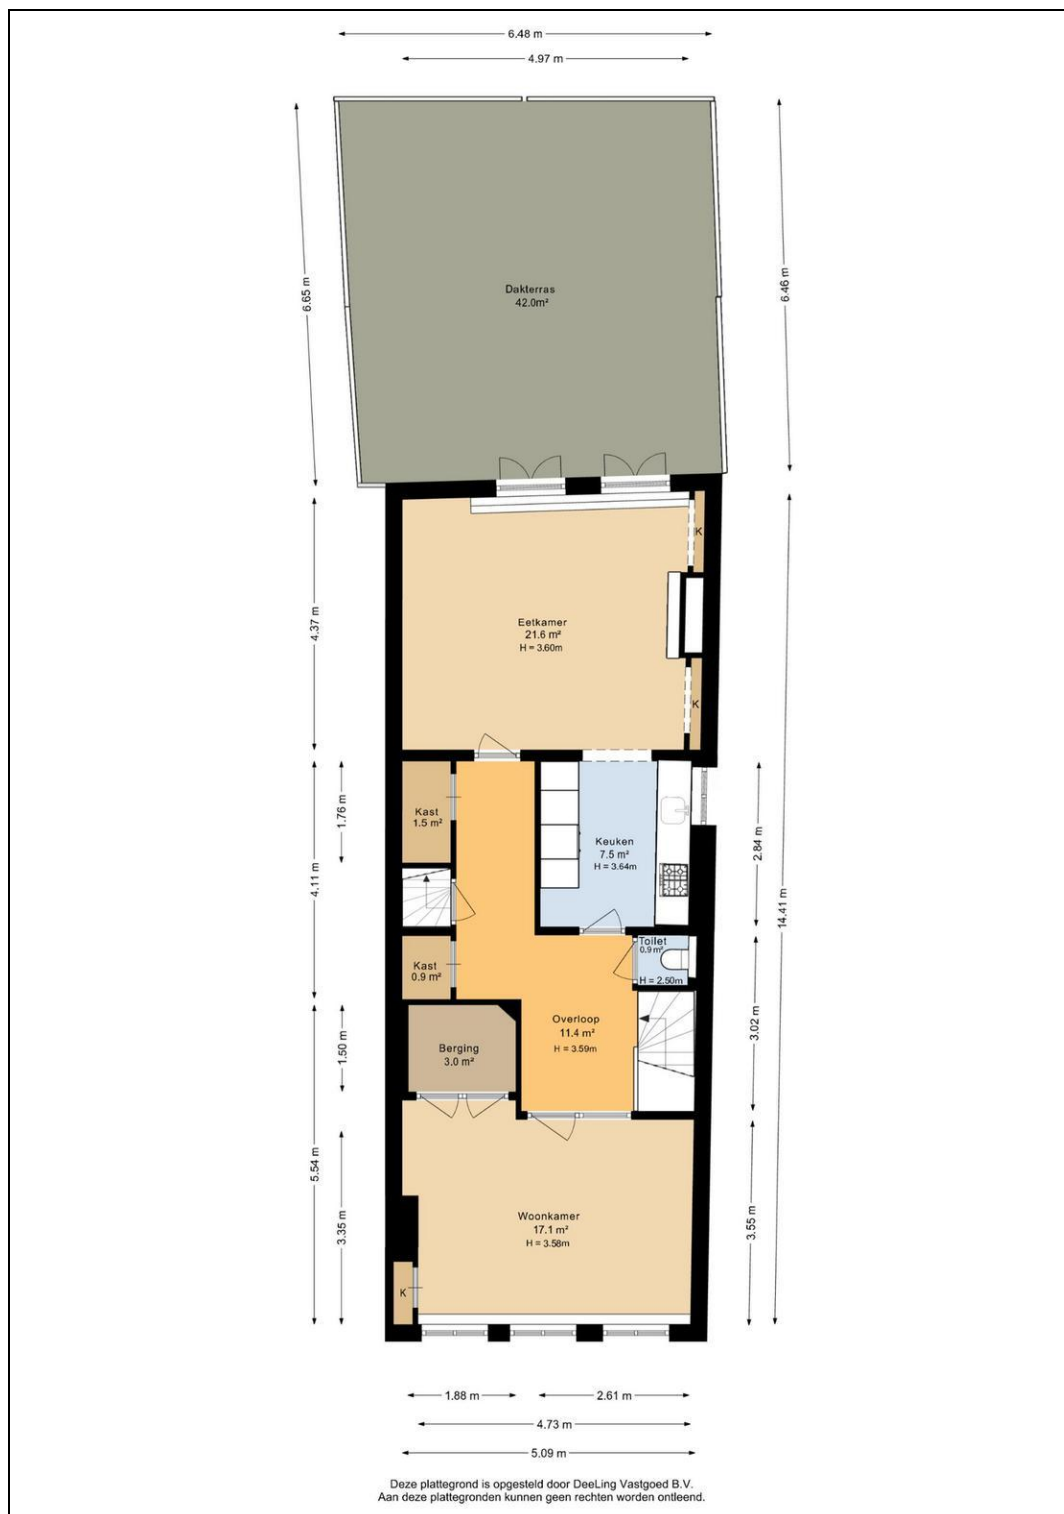

Plattegrond

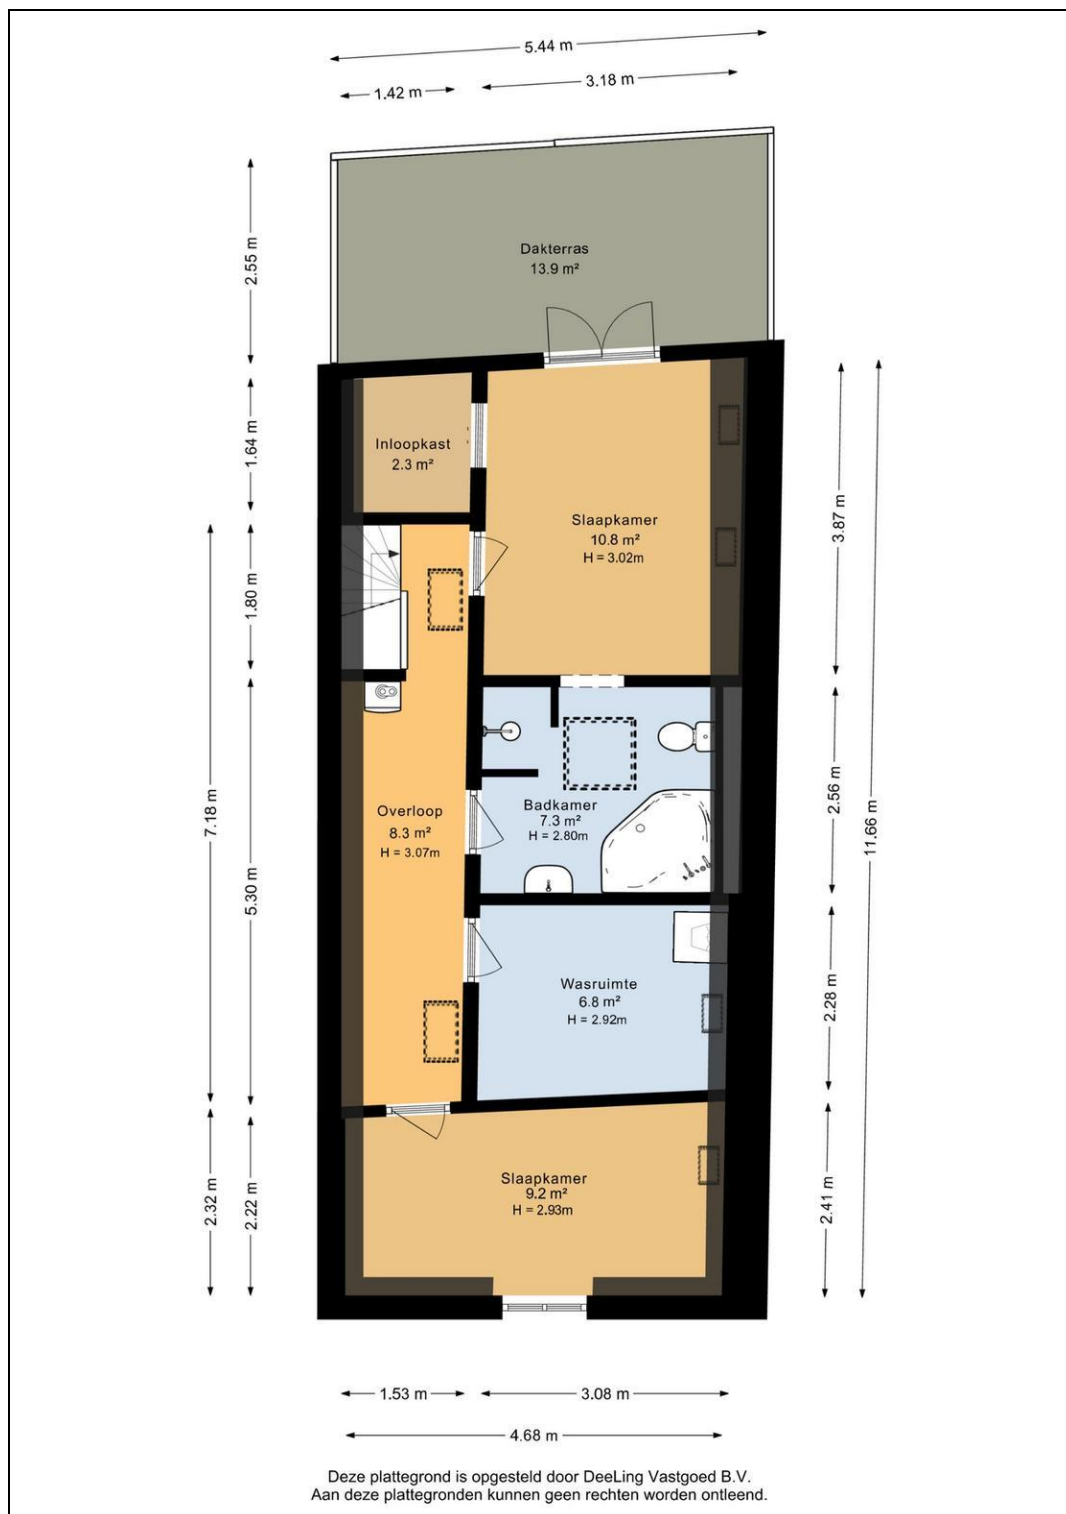

Kadaster

Kadastrale gegevens	
Adres	Zuiderkerkstraat 4
Postcode / Plaats	9712 PZ Groningen
Gemeente	Groningen
Sectie / Perceel	F / 2573
Oppervlakte	88 m ²
Soort	Volle eigendom

Kadastrale kaart

Uw referentie: Zuiderkerkstraat 4



12345 25 Deze kaart is noordgericht Perceelnummer Huisnummer Vastgestelde kadastrale grens Voorlopige kadastrale grens Administratieve kadastrale grens Bebouwing Voor een eenskluddig uittreksel, geleverd op 3 juni 2026 De bewaarder van het kadaster en de openbare registers	Schaal 1: 500 Kadastrale gemeente Groningen Sectie F Perceel 2573 Aan dit uittreksel kunnen geen betrouwbare maten worden ontleend. De Dienst voor het kadaster en de openbare registers behoudt zich de intellectuele eigendomsrechten voor, waaronder het auteursrecht en het databankenrecht.	kadaster 
--	---	---

Lijst van zaken

	Blijft achter	Gaat mee	Kan worden overgenomen	n.v.t.
Woning				
<i>Interieur</i>				
Verlichting, te weten:				
- Inbouwspots/dimmers	☐	☐	☐	☒
- Opbouwspots/armaturen/lampen/dimmers	☒	☐	☐	☐
- Losse (hang)lampen	☐	☒	☐	☐
-	☐	☐	☐	☒
-	☐	☐	☐	☒
(Losse)kasten, legplanken, te weten:				
-	☐	☐	☐	☒
-	☐	☐	☐	☒
Raamdecoratie/zonwering binnen, te weten:				
- Gordijnrails	☒	☐	☐	☐
- Gordijnen	☐	☐	☐	☒
- Overgordijnen	☐	☐	☒	☐
- Vitrages	☐	☐	☐	☒
- Rolgordijnen	☐	☐	☒	☐
- Lamellen	☐	☐	☐	☒
- Jaloezieën	☐	☐	☐	☒
- (Losse) horren/rolhorren	☒	☐	☐	☐
-	☐	☐	☐	☒
-	☐	☐	☐	☒
Vloerdecoratie, te weten:				
- Vloerbedekking	☒	☐	☐	☐
- Parketvloer	☐	☐	☐	☒
- Houten vloer(delen)	☐	☐	☐	☒
- Laminaat	☒	☐	☐	☐
- Plavuizen	☐	☐	☐	☒
-	☐	☐	☐	☒
-	☐	☐	☐	☒
(Voorzet) openhaard met toebehoren	☐	☐	☐	☒
Allesbrander	☐	☐	☐	☒
Houtkachel	☐	☐	☐	☒
(Gas)kachels	☐	☐	☐	☒

	Blijft achter	Gaat mee	Kan worden overgenomen	n.v.t.
Designradiator(en)	☒	☐	☐	☐
Radiatorafwerking	☐	☐	☐	☒
Overig, te weten:				
- Spiegelwanden	☐	☐	☐	☒
- Schilderij ophangstelsysteem	☐	☐	☐	☒
- bio-ethanol haarden 2 stuks	☐	☐	☒	☐
-	☐	☐	☐	☒
-	☐	☐	☐	☒
-	☐	☐	☐	☒

Keuken

Keukenblok (met bovenkasten)	☒	☐	☐	☐
Keuken (inbouw)apparatuur, te weten:				
- Kookplaat	☒	☐	☐	☐
- (Gas)fornuis	☒	☐	☐	☐
- Afzuigkap	☒	☐	☐	☐
- Magnetron	☐	☐	☐	☒
- Oven	☐	☐	☐	☒
- Combi-oven/combimagnetron	☒	☐	☐	☐
- Koelkast	☒	☐	☐	☐
- Vriezer	☐	☒	☐	☐
- Koel-vriescombinatie	☒	☐	☐	☐
- Vaatwasser	☒	☐	☐	☐
- Quooker	☐	☐	☐	☒
- Koffiezetapparaat	☐	☒	☐	☐
-	☐	☐	☐	☒
-	☐	☐	☐	☒
Keukenaccessoires, te weten:				
-	☐	☐	☐	☒
-	☐	☐	☐	☒
-	☐	☐	☐	☒
-	☐	☐	☐	☒
-	☐	☐	☐	☒
-	☐	☐	☐	☒
-	☐	☐	☐	☒
-	☐	☐	☐	☒

Sanitair/sauna

Toilet met de volgende toebehoren:				
- Toilet	☒	☐	☐	☐
- Toilethouder	☒	☐	☐	☐
- Toiletborstel(houder)	☐	☐	☐	☒
- Fontein	☒	☐	☐	☐

	Blijft achter	Gaat mee	Kan worden overgenomen	n.v.t.
-	☐	☐	☐	☒
-	☐	☐	☐	☒
Badkamer met de volgende toebehoren:				
- Ligbad	☒	☐	☐	☐
- Jacuzzi/whirlpool	☐	☐	☐	☒
- Douche (cabine/schermb)	☐	☐	☐	☒
- Stoomdouche (cabine)	☐	☐	☐	☒
- Wastafel	☒	☐	☐	☐
- Wastafelmeubel	☐	☐	☐	☒
- Planchet	☒	☐	☐	☐
- Toiletkast	☒	☐	☐	☐
- Toilet	☒	☐	☐	☐
- Toilethouder	☐	☐	☐	☒
- Toiletborstel(houder)	☐	☐	☐	☒
-	☐	☐	☐	☒
-	☐	☐	☐	☒
Sauna met toebehoren	☐	☐	☐	☒
	☐	☐	☐	☒
	☐	☐	☐	☒
<i>Exterieur/installaties/veiligheid/energiebesparing</i>				
Schotel/antenne	☐	☐	☐	☒
Brievenbus	☒	☐	☐	☐
Kluis	☐	☐	☐	☒
(Voordeur)bel	☐	☒	☐	☐
Alarminstallatie	☐	☐	☐	☒
(Veiligheids)sloten en overige inbraakpreventie	☐	☐	☐	☒
Rookmelders	☒	☐	☐	☐
(Klok)thermostaat	☒	☐	☐	☐
Airconditioning	☐	☐	☐	☒
Warmwatervoorziening, te weten:				
- CV-installatie	☒	☐	☐	☐
- Boiler	☐	☐	☐	☒
- Geiser	☐	☐	☐	☒
-	☐	☐	☐	☒
-	☐	☐	☐	☒
-	☐	☐	☐	☒
Screens	☐	☐	☐	☒
Rolluiken	☐	☐	☐	☒
Zonwering buiten	☐	☐	☒	☐
- Zweefparasol	☒	☐	☐	☐
-	☐	☐	☐	☒
-	☐	☐	☐	☒
Isolatievoorzieningen (voorzetramen/radiatorfolie etc.), te weten:				
-	☐	☐	☐	☒
-	☐	☐	☐	☒

	Blijft achter	Gaat mee	Kan worden overgenomen	n.v.t.
Telefoonaansluiting/internetaansluiting	☒	☐	☐	☐
Veiligheidsschakelaar wasautomaat	☐	☐	☐	☒
Waterslot wasautomaat	☐	☐	☐	☒
Zonnepanelen	☒	☐	☐	☐
Oplaadpunt elektrische auto	☐	☐	☐	☒
	☐	☐	☐	☒

Tuin

Inrichting

Tuinaanleg/bestrating	☐	☐	☐	☒
Beplanting	☐	☒	☐	☐
	☐	☐	☐	☒

Verlichting/installaties

Buitenverlichting	☒	☐	☐	☐
Tijd- of schemerschakelaar/bewegingsmelder	☐	☐	☐	☒
	☐	☐	☐	☒

Bebouwing

Tuinhuis/buitenberging	☐	☐	☐	☒
Kasten/werkbank in tuinhuis/berging	☐	☐	☐	☒
(Broei)kas	☐	☐	☐	☒
	☐	☐	☐	☒
	☐	☐	☐	☒

Overig

Overige tuin, te weten:				
- (Sier)hek	☐	☐	☐	☒
- Vlaggenmast(houder)	☐	☐	☐	☒
-	☐	☐	☐	☒
-	☐	☐	☐	☒

Overig

Zijn er zaken die geen eigendom zijn van verkoper omdat er sprake is van een leasecontract of huurcontract. Zo ja, neemt verkoper de zaak mee of wordt het betreffende contract overgenomen?	Ja	Nee	Gaat mee	Moet worden overgenomen
CV	☐	☒	☐	☐
Boiler	☐	☒	☐	☐
Zonnepanelen	☐	☒	☐	☐
	☐	☒	☐	☐
	☐	☒	☐	☐
	☐	☒	☐	☐
	☐	☒	☐	☐
Bijlage(n) over te nemen contracten:				
- nvt				
-				

Vragenlijst voor de verkoop van een woning

DEEL B

1 Bijzonderheden

- a. Zijn er nadat u het perceel in eigendom hebt gekregen nog andere, eventuele aanvullende notariële of onderhandse akten opgesteld met betrekking tot het perceel? **Nee**
Zo ja, welke? : _____
- b. Zijn er mondelinge of schriftelijke afspraken gemaakt over aangrenzende percelen? **Ja**
(Denk hierbij aan regelingen voor het gebruik van een poort, schuur, garage, tuin, overeenkomsten met meerdere burens, toezeggingen, erfafscheidingen.)
Zo ja, welke zijn dat? : **Dakterras is gelegen op het dak van de garage van de buurman. Deze is in 2000 aangelegd samen met de toenmalige eigenaar en de aangrenzende burens. In 2012 is deze er volledig af geweest ivm vernieuwen dakleer en verhelpen lekkage. Het terras is daarna ere in ere hersteld. Let wel; het gebruik is niet notarieel vastgelegd.**
- c. Wijken de huidige terreinafscheidingen af van de kadastrale eigendomsgrenzen? **Niet bekend**
(Denk hierbij ook aan strookjes grond van de gemeente die u in gebruik heeft, of grond van u die gebruikt wordt door de burens.)
Zo ja, waaruit bestaat die afwijking? : _____
- d. Is een gedeelte van de woning, schuur, garage of schutting gebouwd op grond van de burens of andersom? **Ja**
Zo ja, graag nader toelichten: : **Zie dakterras**
- e. Heeft u grond van derden in gebruik? **Nee**
Zo ja, welke grond? : _____
- f. Rusten er 'bijzondere lasten en beperkingen' op de woning en/of het perceel? (Bijzondere lasten en beperkingen kunnen privaatrechtelijke beperkingen zijn zoals (lijdende) erfdienstbaarheden (bijvoorbeeld een recht van overpad), kwalitatieve verplichtingen, kettingbedingen, vruchtgebruik, voorkeursrecht (bijvoorbeeld een eerste recht van koop), opstalrecht, erfpacht, huurkoop. Het kan ook gaan om publiekrechtelijke beperkingen zoals een aanschrijving van de gemeente in het kader van een illegale verbouwing) **Nee**
Zo ja, welke? : _____
- g. Is de Wet voorkeursrecht gemeenten van toepassing? **Nee**
- h. Is er een anti-speculatiebeding en/of zelfbewoningsplicht van toepassing op de woning? **Nee**
Zo ja, hoe lang nog? : _____
- i. Is er sprake van een beschermd stads- of dorpsgezicht of loopt er een procedure tot aanwijzing daartoe? **Ja**
Is er sprake van een gemeentelijk-, provinciaal-of rijksmonument of loopt er een procedure tot aanwijzing daartoe? **Nee**
Is er volgens het bestemmingsplan sprake van een beeldbepalend of karakteristiek object? **Ja**
- j. Is er sprake (geweest) van ruilverkaveling? **Nee**
Zo ja, moet u hiervoor ruilverkavelingsrente betalen? **Ja / Nee**
Zo ja, hoeveel en voor hoe lang? Bedrag: € _____
Duur: : _____
- k. Is er sprake van onteigening? **Nee**

- l. Is de woning of de grond geheel of gedeeltelijk verhuurd of bij anderen in gebruik? **Nee**
 Zo ja: Is er een huurcontract/ gebruiksovereenkomst? Ja / Nee
 Indien er geen contract of overeenkomst is, : _____
 beschrijf hieronder wat (mondeling) met de _____
 huurder/ gebruiker is afgesproken: _____
 Welk gedeelte is verhuurd/ in gebruik gegeven? : _____

 Welke delen vallen onder gezamenlijk gebruik? : _____

 Welke zaken zijn van de huurder en mag hij : _____
 verwijderen bij ontruiming? _____
 (Bijvoorbeeld geiser, keuken, lampen.) _____
 Heeft de huurder een waarborgsom gestort? Ja / Nee
 Zo ja, hoeveel? € _____
 Heeft u nog andere afspraken met de huurders gemaakt? Ja / Nee
 Zo ja, welke? : _____

- m. Is er over de woning een geschil/procedures gaande, al dan niet bij de rechter, **Nee**
 huurcommissie of een andere instantie?(bijvoorbeeld onteigening/kwesties met burens,
 zoals erfdienstbaarheden, recht van overpad, erfafscheidingen e.d.)
 Zo ja, welke is/zijn dat? : _____

- n. Is er bezwaar gemaakt tegen de waardebeschikking WOZ? **Nee**
 Zo ja, toelichting: : _____

- o. Zijn er door de overheid of nutsbedrijven verbeteringen of herstellingen voorgeschreven of **Nee**
 aangekondigd die nog niet naar behoren zijn uitgevoerd?
 Zo ja, welke? : _____

- p. Zijn er in het verleden subsidies of premies verstrekt die bij verkoop van de woning voor **Nee**
 een deel kunnen worden teruggevorderd?
 Zo ja, welke? : _____

- q. Is de woning onbewoonbaar verklaard of in het verleden ooit onbewoonbaar verklaard **Nee**
 geweest?
 Zo ja, waarom? : _____

- r. Is er bij verkoop sprake van een omzetbelastingheffing? **Nee**
 (Bijvoorbeeld omdat het een voormalig bedrijfsonroerendgoed is, of een woning met
 praktijkgedeelte, of omdat u pas ingrijpend verbouwd hebt.)
 Zo ja, waarom? : _____

- s. Hoe gebruikt u de woning nu? (Bijvoorbeeld : **privé woning met praktijk aan huis**
 woning, praktijk, winkel, opslag)
 Is dat gebruik volgens de gemeente toegestaan? **Ja**
 Zo nee, heeft de gemeente dit strijdige gebruik wel eens bij u aangekaart? Ja / Nee
 Hoe heeft de gemeente dit strijdige gebruik bij u : _____
 aangekaart? _____

2 Gevels

- a. Is er sprake (geweest) van vochtdoorslag of aanhoudend vochtige plekken op de gevels? **Nee**
 Zo ja, waar? : _____

- b. Zijn er (gerepareerde) scheuren/beschadigingen in/aan de gevels aanwezig? **Ja**
 Zo ja, waar? : **Scheuren voorgevel ten gevolge van zetting en krimp. Dit is hersteld door middel van het total! wall (Helifix) concept in 2010.**
- c. Zijn de gevels tijdens de bouw geïsoleerd? **Nee**
 Zo nee, zijn de gevels daarna (deels) geïsoleerd? **Nee**
 Zo ja, wanneer heeft de isolatie van de gevels : _____
 plaatsgevonden en met welk isolatiemateriaal? _____
 Heeft u een certificaat of bewijs van het na-isoleren? Ja / Nee
 Is er sprake van volledige isolatie? **Nee**
 Zo nee, welke delen van de gevels zijn er niet : **het pand is uit 1890 en heeft geen spouwmuren**
 geïsoleerd?
- d. Zijn de gevels ooit gereinigd? **Ja**
 Zo ja, volgens welke methode en wanneer? : **gevel volledig gereinigd en voegen hersteld. ca 2020**

3 Dak(en)

- a. Hoe oud zijn de daken ongeveer? Platte daken: : **vóór 2000**
 Overige daken: : **vóór 2000**
- b. Heeft u last van daklekkages (gehad)? **Ja**
 Zo ja, waar? : **lekkage balkon, hier is het dakleer vervangen voor bitumen. lekkage door verschoven dakpannen, deze zijn recht gelegd. afvoer balkon verstopt geraakt waardoor lekkage is ontstaan tijdens extreme regenval in juli 2025. - bovenstaand allemaal verholpen**
- c. Zijn er in het verleden gebreken geconstateerd aan de dakconstructie zoals scheve, doorbuigende, krakende, beschadigde en/of aangetaste dakdelen? **Ja**
 Zo ja, waar? : **er miste een schoor uit de spantconstructie - deze is in 2010 weer geplaatst**
- d. Heeft u het dak al eens (gedeeltelijk) laten vernieuwen c.q. laten repareren? **Ja**
 Zo ja, welk (gedeelte van het) dak en waarom? : **nieuwe Rooftherm platte dak in 2019, daarna zij de zonnepanelen geplaatst bitumen op balkon ivm lekkage oude dakleer.**
- e. Is het dak tijdens de bouw geïsoleerd? Platte daken: **Nee**
 Overige daken: **Nee**
 Zo nee, is het dak daarna geïsoleerd? Platte daken: **Ja**
 Overige daken: **Ja**
 Zo ja, wanneer heeft de isolatie plaatsgevonden: **schuine daken aan de binnenzijde geïsoleerd met glaswol**
 en met welk isolatiemateriaal?
 Heeft u een certificaat of bewijs van het na-isoleren? **Nee**
 Is er sprake van volledige isolatie? Platte daken: **Ja**
 Overige daken: **Ja**
 Zo nee, welke delen zijn er niet geïsoleerd? : **nvt**
- f. Zijn de regenwaterafvoeren lek of verstopt? **Nee**
 Zo ja, toelichting: : _____

- g. Zijn de dakgoten lek of verstopt? **Nee**
 Zo ja, toelichting: : _____

4 Kozijnen, ramen en deuren

- a. Van welk materiaal zijn de buitenkozijnen : **hout In 2025 is het onderste deel (dorpel) van de**

gemaakt?
(bijvoorbeeld hout, kunststof of aluminium of een andersoortig materiaal)

deur vervangen.

- b. Wanneer zijn de buitenkozijnen, ramen en deuren voor het laatst geschilderd? : **2025, met uitzondering van de erker. De erker moet eerst worden voorzien van stuc. Hiervoor ligt een offerte die kan worden ingezien. 50% van de kosten kan worden teruggevraagd via de SOK regeling.**
- Is dit gebeurd door een erkend schildersbedrijf? **Ja**
Zo ja, door wie? : **HES Schilders**
- c. Functioneren alle scharnieren en sloten? **Ja**
Zo nee, toelichting: : _____
- d. Zijn voor alle afsluitbare deuren, ramen etc. sleutels aanwezig? **Ja**
Zo nee, voor welke deuren, ramen etc. niet? : _____
- e. Is er sprake van isolerende beglazing? **Ja**
Zo ja, welk type glas? : **dubbel glas**
(bijvoorbeeld HR, HR+, HR++ of HR+++; zie de glassponning waarin doorgaans staat vermeld welke type glas er is geplaatst)
Is er sprake van isolerende beglazing in de gehele woning? **Ja**
Zo nee, welke ramen zijn niet geïsoleerd? : _____
- f. Is er bij de isolerende beglazing sprake van condensvorming tussen het glas? **Nee**
(Denk aan lekkende ruiten.)
Zo ja, waar? : _____

5 Vloeren, plafonds en wanden

- a. Is er sprake (geweest) van vochtdoorslag of optrekkend vocht op de vloeren, plafonds en/of wanden? **Nee**
Zo ja, waar? : _____
- b. Is er sprake (geweest) van schimmelvorming op de vloeren, plafonds en/of wanden? **Ja**
Zo ja, waar? : **lekkende leiding badkamer, is verholpen - afvoeren zijn voorzien van beluchting.**
- c. Zijn er (gerepareerde) of (verborgen) scheuren en/of beschadigingen in/aan vloeren, plafonds en/of wanden aanwezig? **Ja**
Zo ja, waar? : **lichte aardbevingsschade, cosmetisch toilet, keuken en voorraadmast**
- d. Hebben zich in het verleden problemen voorgedaan met de afwerkingen? (Bijvoorbeeld loszittend tegelwerk, loslatend behang of spuitwerk, holklinkend of loszittend stucwerk, etc.) **Ja**
Zo ja, waar? : **de erker moet opnieuw worden voorzien van stuc voordat deze weer kan worden geschilderd. Hiervoor ligt een offerte welke kan worden ingezien. 50% kan worden teruggevraagd via de SOK regeling.**
- e. Is er sprake (geweest) van gebreken aan de vloerconstructie, zoals scheve, doorbuigende, krakende, beschadigde en/of aangetaste vloerdelen? **Ja**
Zo ja, waar? : **het huis staat niet geheel loodrecht waardoor er wat afloop is, doorbuiging van de houten verdiepingsvloer. Hier zijn stalen onderslagbalken aangebracht.**
- f. Is er sprake van vloerisolatie? **Ja**

Zo ja, wanneer heeft de isolatie van de vloer plaatsgevonden en met welk isolatiemateriaal? : **nieuwe geïsoleerde betonvloer begane grond, uitgevoerd door de aannemer.**

Heeft u een certificaat of bewijs van het na-isoleren? **Nee**

Is er sprake van volledige isolatie? **Nee**

Zo nee, welke delen zijn er niet geïsoleerd? : **de vloeren op de verdiepingen zijn van hout en niet geïsoleerd**

6 Fundering, kruipruimte en kelder

a. Is er sprake (geweest) van gebreken aan de fundering? **Ja**

Zo ja, waar? : **Naar aanleiding van een ingenieursrapport zijn de volgende constructieve gebreken in 2010 aangepast: Er miste een schoor uit een spantconstructie. Deze schoor is wederom aangebracht. Scheuren op de 1ste verdieping ten gevolge van te grote doorbuiging van de houten verdiepingsvloer. Hier zijn stalen onderslagbalken aangebracht. Scheuren voorgevel ten gevolge van zetting en krimp. Dit is hersteld door middel van het total! wall (Helifix) concept.**

b. Is de kruipruimte toegankelijk? **Nee**

Is de kruipruimte droog? **Ja**

Zo nee of meestal, toelichting: : _____

c. Is er sprake van vochtdoorslag door de kelderwand? **Nee**

Zo ja of soms, toelichting: : _____

d. Is de grondwaterstand in de afgelopen jaren waarneembaar gewijzigd of is er sprake van wateroverlast geweest? **Nee**

Zo ja, heeft dit tot problemen geleid in de vorm van water in de kruipruimte c.q. kelder? **Ja / Nee / n.v.t.**

Zo nee, tot wat voor andere problemen heeft dit geleid? : _____

7 Installaties

a. Wat voor warmte-installatie(s) is/zijn er aanwezig in de woning? : **CV-installatie, infrarood warmtepanelen begane grond**

(bijvoorbeeld cv-installatie, WTW-systeem, WKO-systeem, (hybride) warmtepomp, airconditioning, zonneboiler, elektrische boiler, pelletkachel dan wel een andere installatie)

Is/zijn de installatie(s) eigendom? **Ja**

Zo nee, toelichting: : _____
(bijvoorbeeld de installatie(s) is/ zijn gehuurd of geleased. Tevens huur-/leaseprijs vermelden)

Merk van de installatie(s): : **Remeha**

Type(nummer) van de installatie(s): : **Avanta 35c cw%**

Installatiedatum van de installatie(s): : **2012**

Op welke datum is/zijn deze installatie(s) voor het laatst onderhouden? : **29 januari 2025**

Is het onderhoud uitgevoerd door een erkend bedrijf? **Ja**

Zo ja, door wie? : **Energiewacht**

b. Zijn er de afgelopen tijd zaken opgevallen ten aanzien van de installatie(s)? **Nee**
(bijvoorbeeld de cv-installatie moet meer dan 1 keer per jaar bijgevoerd worden of de installatie functioneert niet goed)

Zo ja, wat is u opgevallen? : _____

c.	Zijn er radiatoren die niet warm worden?	_____	Nee
	Zo ja, welke?	: _____	
d.	Zijn er radiatoren of (water)leidingen die lekken?	_____	Nee
	Zo ja, waar en welke?	: _____	
e.	Zijn er radiatoren of (water)leidingen die ooit zijn bevroren?	_____	Nee
	Zo ja, waar?	: _____	
f.	Heeft u vloerverwarming in de woning?	_____	Nee
	Zo ja, betreft dit elektrische vloerverwarming, vloerverwarming met warm water of anders?	Ja / Nee	
	Elektrisch:		
	warm water:		Ja / Nee
	overig, namelijk	: _____	
	Waar bevindt zich de elektrische vloerverwarming?	: _____	
	Waar bevindt zich de vloerverwarming met warm water?	: _____	
	Waar bevindt zich de overige vloerverwarming?	: _____	
g.	Zijn er vertrekken die niet (goed) warm worden?	_____	Nee
	Zo ja, welke?	: _____	
h.	Heeft de woning zonnepanelen die uw eigendom zijn?	_____	Ja
	Heeft de woning zonnepanelen die worden gehuurd of geleased?	_____	Nee
	Kan het huurcontract/ leasecontract worden overgenomen door koper? Zo ja, dan overnamecontract opvragen.	Ja / Nee / Niet bekend	
	Hoeveel zonnepanelen zijn er aanwezig? Aantal:	_____	9
	Zo ja, blijven de zonnepanelen achter?	_____	Ja
	Wat is de capaciteit van één zonnepaneel? (De capaciteit van zonnepanelen wordt uitgedrukt in Wattpiek (Wp). Bijvoorbeeld één zonnepaneel levert 390 Wp.	: 275 WP Poly	
	Functioneren alle zonnepanelen?	_____	Ja
	Wat is het merk/ type van de zonnepanelen?	: Trina Solar 275 WP Poly	
	Maakt u gebruik van een app om de opbrengst van de zonnepanelen te bekijken?	_____	Nee
	Zo ja, welke?	: nvt	
	In welk jaar zijn de zonnepanelen geplaatst en door wie? Jaar:	: 2019	
	Installateur:	: Enie	
	Is de btw over het aankoopbedrag teruggevraagd van de belastingdienst?	_____	Ja
	Hoeveel stroom heeft u het afgelopen jaar opgewekt? Jaar:	: 2025	
	Aantal kWh:	: 1334Kw	
	Hoe lang zit er nog fabrieksgarantie op de zonnepanelen?	: totaal 10 jaar garantie, dus tot 2 mei 2029	
	Zijn de zonnepanelen aangeschaft met subsidie?	_____	Nee
	Zo ja, moet de subsidie worden terugbetaald?	Ja / Nee / n.v.t.	
	Zo ja, welk bedrag moet worden terugbetaald?	€ _____	

- i. In welk jaar zijn voor het laatst de aanwezige schoorsteenkanalen/rookgasafvoeren geveegd/gereinigd? : **nvt**
- j. Wanneer heeft u de aanwezige schoorsteenkanalen voor het laatst gebruikt? : **nvt**
Is de trek van aanwezige schoorsteenkanalen goed? **Nee**
- k. Zijn er onderdelen van de elektrische installatie vernieuwd? (onder de elektrische installatie wordt verstaan alle elektra leidingen/ schakelaars stopcontacten, meterkast e.d.) **Ja**
Zo ja, wanneer en welke onderdelen? : **meterkast in 2010 3x25A aansluiting 2026**
Zijn er gebreken aan de elektrische installatie? **Nee**
Zo ja, welke? : _____
- l. Is er een laadpaal aanwezig voor een elektrische auto? **Nee**
Zo ja, waar bevindt deze zich? : _____
Blijft deze achter? **Ja / Nee / n.v.t./Nader overeen te komen**
- m. Is er mechanische ventilatie of een soortgelijk systeem aanwezig? **Nee**
Zo ja, functioneert dit systeem naar behoren? **Ja / Nee**
Zo nee, toelichting: : _____
Wanneer is dit systeem voor het laatst onderhouden? : _____
Hoe oud is dit systeem ongeveer? : _____
- n. Is er een domoticsysteem of een soortgelijk systeem aanwezig? (Een domoticsysteem bedient de verwarming, verlichting, verwarming, audio, ventilatie e.d. automatisch) **Nee**
Zo ja, functioneert dit systeem naar behoren? **Ja / Nee**
Zo nee, toelichting: : _____
Hoe oud is dit systeem ongeveer? : _____
- o. Zijn er rookmelders op iedere verdieping aanwezig? **Nee**
Zo ja, hoe oud zijn de rookmelders ongeveer? : _____

8 Sanitair, riolering en keuken

- a. Zijn er beschadigingen aan wastafels, douche, bad, toiletten, gootstenen en kranen? **Ja**
Zo ja, welke? : **De badkamer boven is toe aan renovatie. Vloer douche lekt. Bad en wastafel kunnen probleemloos worden gebruikt.**
- b. Hoe oud is de badkamer ongeveer? : **uit 2000**
- c. Lopen de afvoeren van wastafels, douche, bad, toiletten, gootstenen en kranen goed door? **Ja**
Zo nee, welke niet? : _____
- d. Is de woning aangesloten op het gemeentelijke riool? **Ja**
- e. Zijn er gebreken (geweest) aan de riolering, zoals breuken, stankoverlast, lekkages, etc.? **Nee**
Zo ja, welke? : _____
- f. Is er een andere voorziening, zoals een septictank, beerput of dergelijk aanwezig? **Nee**
Zo ja, wat is er aanwezig en hoe dient dit te worden onderhouden? : _____

- g. Van welk jaar dateert de keukenopstelling ongeveer? : **2010**
- h. Van welk jaar dateert de inbouwapparatuur ongeveer? : **koelkast en combimagnetron ca 2023, gasfornuis 2010**
 Functioneert alle inbouwapparatuur? **Ja**
 Zo nee, welk inbouwapparaat functioneert niet? : _____
- i. Heeft u een kokend water kraan? (bijvoorbeeld een Quooker kraan of een soortgelijke kraan) **Nee**
 Zo ja, functioneert deze kraan naar behoren en : _____
 hoe oud is deze kraan ongeveer? _____

9 Diversen

- a. Wat is het bouwjaar van de woning? : **1890**
- b. Zijn er asbesthoudende materialen in/op de woning/ bijgebouw(en) aanwezig? (bijvoorbeeld asbest zeil, een asbestplaat die onder en/of achter de CV ketel is geplaatst, asbesthoudend isolatiemateriaal om de verwarmingsbuis, asbesthoudend koord bij oude cv-ketels/gaskachels, asbestgolfplaten e.d.) **Niet bekend**
 Zo ja, welke en waar? : _____
- c. Blijft er in de woning zeil achter, al dan niet vastgelijmd, dat is aangeschaft tussen 1955 en 1982? **Nee**
- d. Is er sprake van loden leidingen in de woning? **Niet bekend**
 Zo ja, waar? : _____
- e. Is er een Japanse duizendknoop aanwezig in de tuin? (Een Japanse duizendknoop is een exotische plant, welke moeilijk te verwijderen is. De sterke wortelstokken en stengels van de Japanse duizendknoop zijn in staat om schade te veroorzaken aan gebouwen, leidingen en wegen) **Nee**
- f. Is er in puin/asbest afval in de grond/tuin aanwezig? **Nee**
- g. Heeft u elders lekkages gehad? (dus los van het dak/ sanitair/ riolering) **Nee**
- h. Is de grond verontreinigd? **Niet bekend**
 Zo ja, is er een onderzoeksrapport? Ja / Nee / n.v.t.
 Zo ja, heeft de gemeente/provincie een onderzoeks- of saneringsbevel opgelegd? Ja / Nee / n.v.t.
- i. Is er een olietank aanwezig of aanwezig geweest? **Nee**
 Zo ja, is deze gesaneerd/verwijderd? Ja / Nee / n.v.t.
 Als deze is gesaneerd, waar is de olietank op het perceel gesitueerd? : _____
 Is er een Kiwa-certificaat aanwezig? **Nee**
- j. Is er sprake van overlast door ongedierte in of (rond)om de woning? (Denk aan muizen, ratten, kakkerlakken, etc.) **Nee**
 Zo ja, waar? : _____
- k. Is de woning aangetast door houtworm, boktor, ander ongedierte of zwam? **Niet bekend**
 Zo ja, waar? : _____
 Zo ja, is deze aantasting al eens behandeld? Ja / Nee / n.v.t.
 Zo ja, wanneer? : _____
 Zo ja, door welk bedrijf? : _____

- l. Is er sprake van chlorideschade (betonrot)? (Betonrot komt vooral voor in kruipruimtes van woningen gebouwd tussen 1965 en 1981 die voorzien zijn van betonnen vloerelementen van het merk Kwaaitaal of Manta. Ook andere beton- elementen - bijvoorbeeld balkons - kunnen aangetast zijn) **Niet bekend**
 Zo ja, waar? : _____
- m. Hebben er verbouwingen en/of bijbouwingen plaatsgevonden in en/of om de woning? **Ja**
 Zo ja, welke ver-/bijbouwingen? : **2000 - herindeling bovenverdieping, realisatie slaapkamers en badkamer, nieuwe keuken, aanleg dakterrass. 2010 - constructie en fundering, nieuwe garagedeur op maat gemaakt, doorbraak keuken, nieuwe openslaande deuren achterzijde verdieping. 2023 - garage nieuwe geïsoleerde vloer, bergruimte, badkamer en praktijkruimte gerealiseerd.**
 Zo ja, in welk jaartal? : **zie boven**
 Zo ja, door welk bedrijf zijn deze uitgevoerd? : **Bouwbedrijf Wolters en Bouwbedrijf Thijs**
- n. Zijn er verbouwingen of uitbreidingen uitgevoerd zonder omgevingsvergunning (voorheen bouwvergunning)? **Nee**
 Zo ja, welke? : _____
- o. Is er sprake van glasvezel internet? **Nee**
- p. Bent u in het bezit van een definitief energieprestatiecertificaat/energielabel? **Ja**
 Zo ja, welke label? : **Energielabel C**

10 Vaste lasten

- a. Hoeveel betaalde u voor de laatste aanslag onroerendezaakbelasting? **€ 831**
 Belastingjaar? : **2026**
- b. Wat is de WOZ-waarde? **€ 570000**
 Peiljaar? : **2025**
- c. Hoeveel betaalde u voor de laatste aanslag waterschapslasten? **€ 388**
 Belastingjaar? : **2026**
- d. Hoeveel betaalde u voor de laatste aanslag gemeentelijke belastingen? (zoals rioolheffing en afvalstoffenheffing e.d.) **€ 461**
 Belastingjaar? : **2026**
- e. Welke voorschotbedragen betaalt u maandelijks aan de nutsbedrijven? Gas: **€ 150**
 Elektra: **€ 55**
 Water: **€**

 Stadsverwarming: **€**

 Anders: : **nvt**
 Te weten: **€**

- Wat is uw jaarverbruik voor gas/ elektriciteit en water? Gas (m³): **1193**
 Elektriciteit hoog (kWh): **-**
 Elektriciteit laag (kWh): **-**
 Elektriciteit totaal (kWh): **3792**
 Water (m³): **38**
 Stadsverwarming (GJ): **nvt**
 Anders: **nvt**
 Met hoeveel bewoners bewoonde u de woning? Aantal: **1**

- f. Zijn er lease- en/of huurkoopcontracten? **Nee**
 (Bijvoorbeeld keuken, kozijnen, cv-ketel, etc.)
 Zo ja, welke? : _____

 Zijn deze contracten overdraagbaar op de koper? **Ja / Nee**
 Let op! Veel lease- en huurkoopcontracten zijn niet langer overdraagbaar op een koper.
 Neem hiervoor contact op met de betreffende leverancier.
 Hoe lang lopen de contracten nog en wat is de eventuele afkoopsom? Afkoopsom: € _____

 Duur: : _____

- g. Als er sprake is van erfpacht of opstalrecht hoe hoog is dan de canon per jaar? **€** _____

 Heeft u alle canons betaald? **n.v.t.**
 Is de canon afgekocht? **n.v.t.**
 Zo ja, tot wanneer? : _____

- h. Heeft u alle gemeentelijke belastingen die u verschuldigd bent al betaald? **Ja**
 Zijn er variabele bedragen voor gemeenschappelijke poorten, inritten of terreinen? **Nee**
 Zo ja, hoe hoog en waarvoor? : _____

- i. Heeft u, om in de straat te parkeren, een parkeervergunning nodig? **Ja**
 Hoeveel parkeervergunningen kunnen er : **1**
 maximaal worden aangevraagd?
 Wat zijn de kosten voor deze parkeervergunning(en) per jaar? **€ 135**

11 Garanties

- a. Zijn er lopende onderhoudscontracten en/of garantieregelingen overdraagbaar aan de koper? **Nee**
 (Zoals dakbedekking, cv-installatie, dubbele beglazing, etc.)
 Zo ja, welke? : _____

12 Nadere informatie

Overige zaken(Overige zaken die de koper naar: **Het is een heel fijn en licht huis op een prachtige locatie. Direct in het oog springen de bijzondere ronde muren in de hal en de ornamenten aan de hoge plafonds die het huis een uniek karakter geven. In de loop der jaren is er veel aandacht geweest voor de constructie, het onderhoud en de indeling. Recent is ook 3x 25 ampère gerealiseerd.**
 uw mening moet weten)