





Heideweg 14


6823 JV Arnhem | € 650.000 k.k.

Kenmerken


 151 m²

 398 m²

 3 Slaapkamers

 Monnikenhuizen, Arnhem

Welkom in uw nieuwe thuis

 (026) 355 21 00

 wonen@bmvmakelaars.nl

www.bvmakelaars.nl





” Wij maken van deze prachtige woning uw nieuwe thuis.

Uw contactpersonen



Marc Bakker
NVM Register Makelaar

☎ 06 10 20 84 56

✉ bakker@bvmakelaars.nl



Joy Oude Bekke
Commercieel medewerker
woningmakelaardij

☎ 026-355 21 00

✉ oudebekke@bvmakelaars.nl



Inhoud

- 04 De woning
- 06 Begane grond
- 10 1ste verdieping
- 13 Tuin
- 16 Plattegronden
- 22 Arnhem, prachtige stad
- 24 De wijk
- 25 Lijst van zaken
- 29 Extra informatie
- 32 Hypotheek
- 33 Onze dienstverlening
- 34 Klanttevredenheid
- 35 Ons team

De woning

Aan een rustige en groene straat in de wijk Arnhemse Allee en grenzend aan het Rozendaalse bos, ligt deze verrassend ruime en goed onderhouden, geschakelde woning met een woonoppervlak van 151 m .

De woning beschikt over een royale en lichte leefruimte, een moderne open keuken (2022), maar liefst 3 slaapkamers, een kelder, een ruime inpandige garage en een fraai aangelegde, diepe achtertuin met veranda met pizzaoven. Met energielabel B en 9 zonnepanelen is dit bovendien een comfortabele en duurzame gezinswoning.





Specificaties

Vraagprijs: € 650.000,- k.k.

Soort woning: eengezinswoning

Bouwjaar: 1975

Woonoppervlakte: 151 m²

Perceeloppervlakte: 398 m²

Aantal kamers: 4


Aantal slaapkamers: 3

Aantal woonlagen: 3

Tuinligging: zuid

Wijk: Monnikenhuizen

Energie label: B

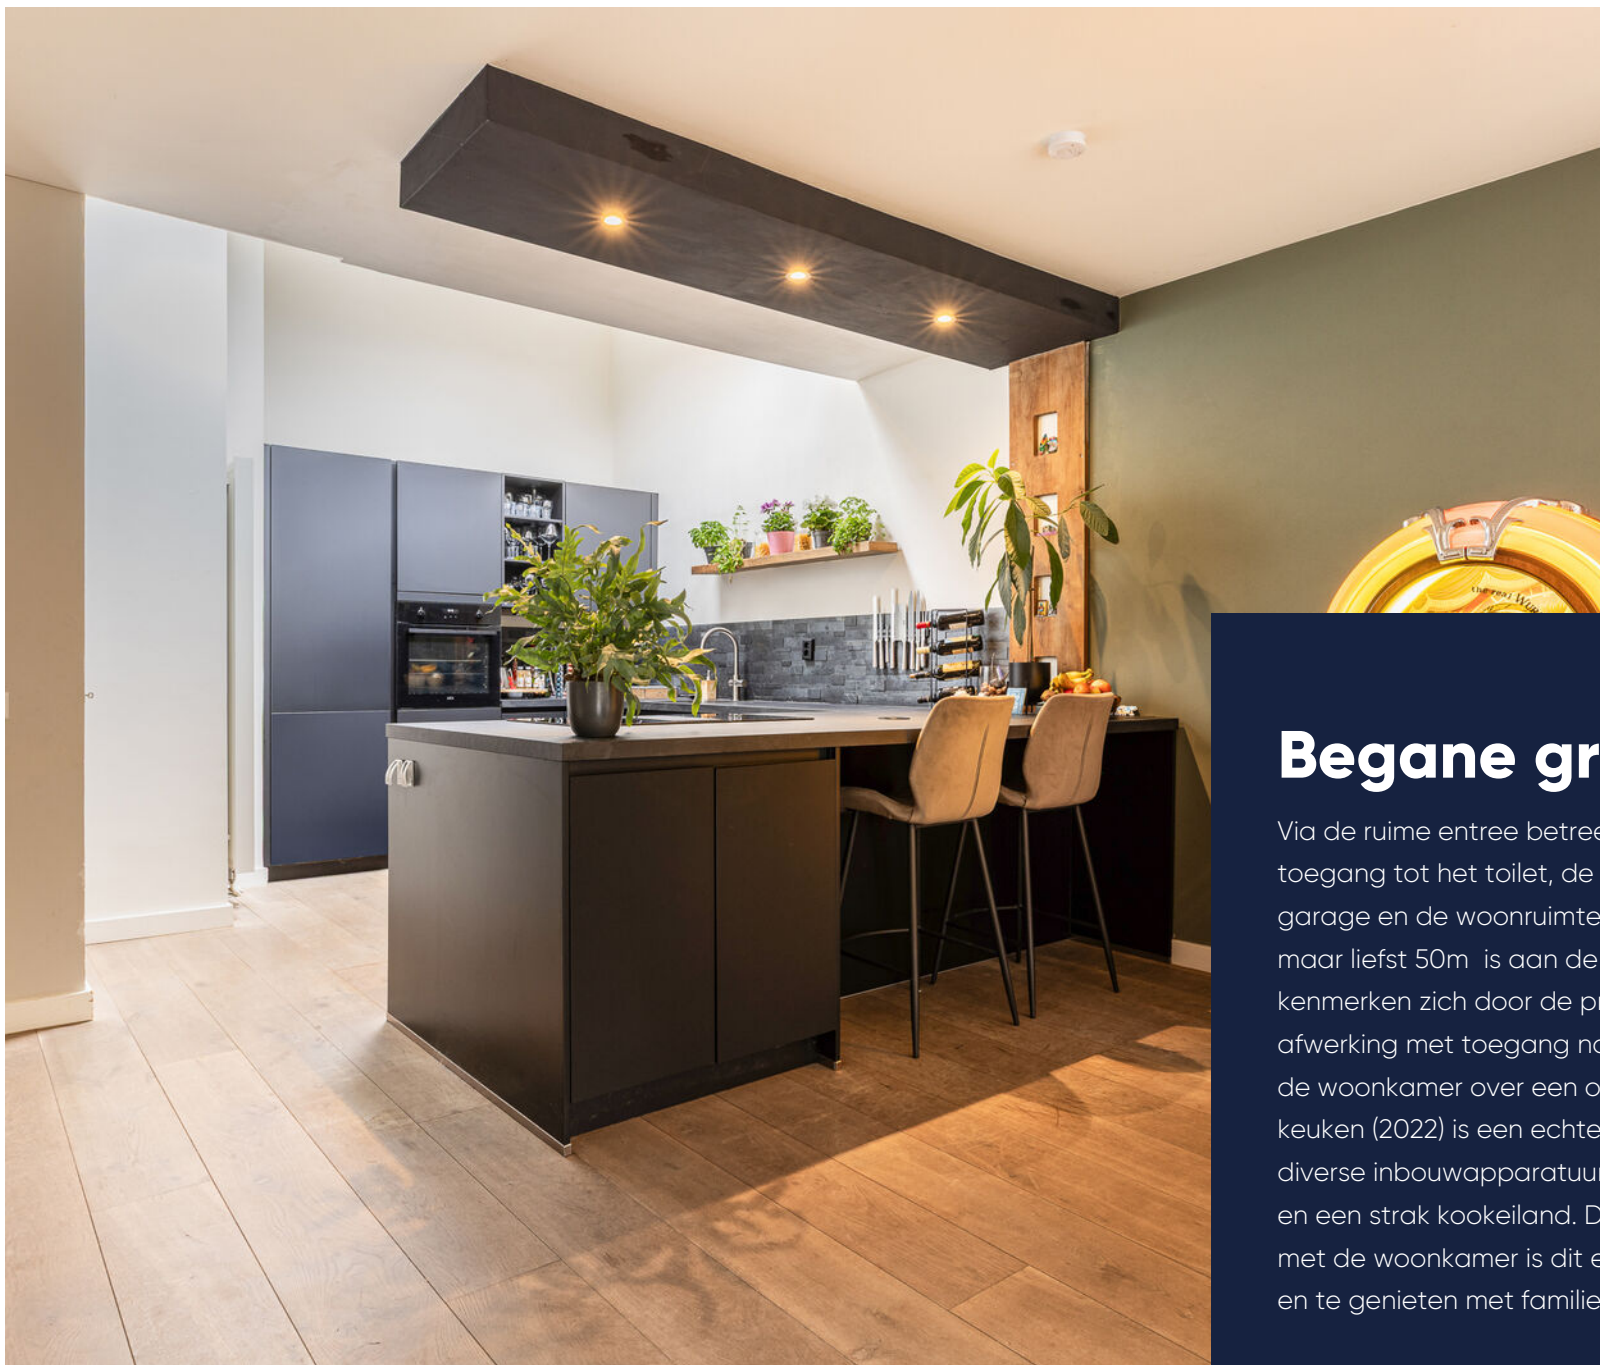


Luxe, open keuken (2022)

Begane grond

Via de ruime entree betreedt u de woning. De hal biedt toegang tot het toilet, de trapopgang, inpandige garage en de woonruimte. De royale woonkamer van maar liefst 50m² is aan de achterzijde gesitueerd en kenmerken zich door de prettige lichtinval en sfeervolle afwerking met toegang naar de tuin. Tevens beschikt de woonkamer over een openhaard. De luxe, open keuken (2022) is een echte eyecatcher en voorzien van diverse inbouwapparatuur, Grohe kokend waterkraan en een strak kookeiland. Dankzij de open verbinding met de woonkamer is dit een heerlijke plek om te koken en te genieten met familie en vrienden.



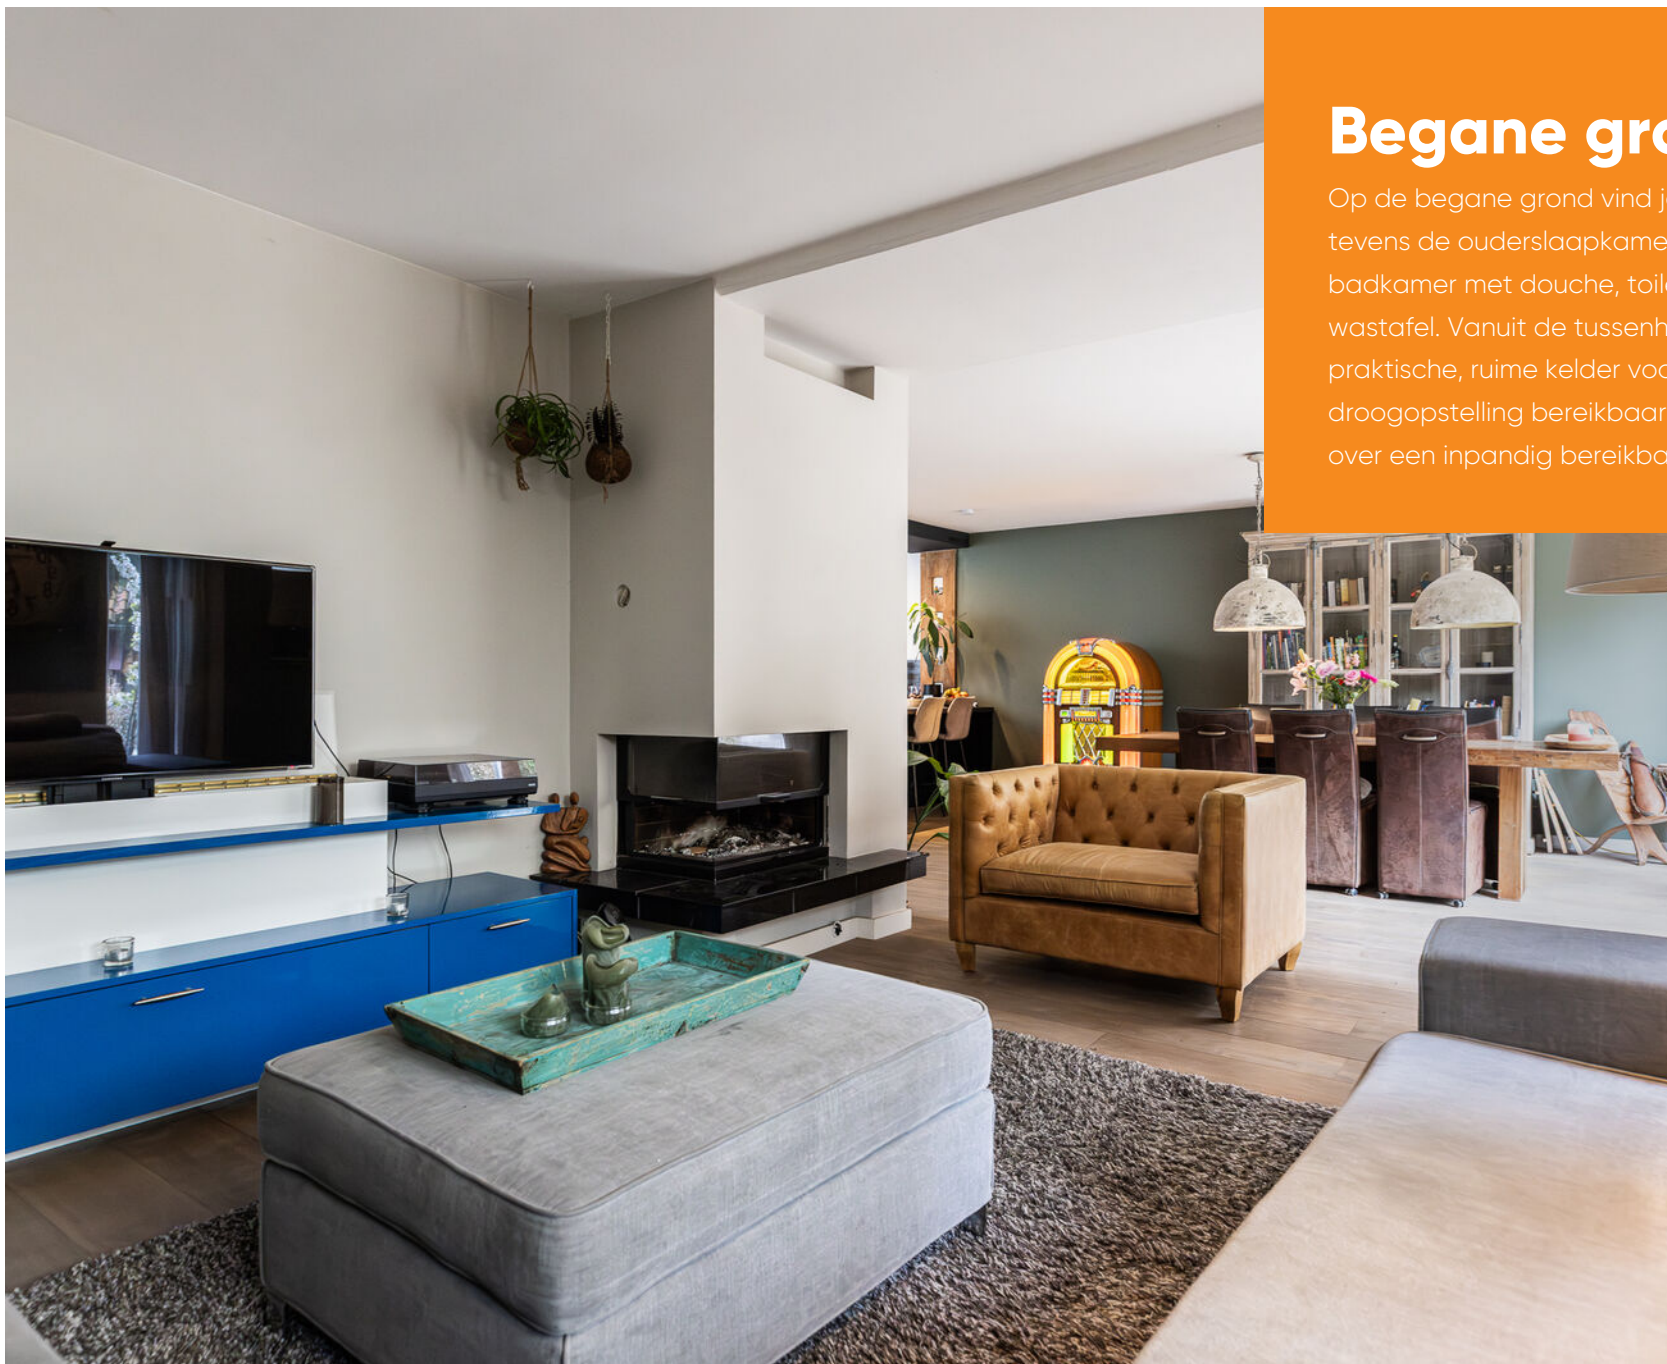

Begane grond

Op de begane grond vind je, via een tussenhal, tevens de ouderslaapkamer met een eigen badkamer met douche, toilet en een vaste wastafel. Vanuit de tussenhal is tevens de praktische, ruime kelder voorzien van was- en droogopstelling bereikbaar. De woning beschikt over een inpandig bereikbare garage/berging.



Energie label B en voorzien van 9 zonnepanelen!








2 goed bemeten
slaapkamers

1ste verdieping

Overloop met toegang tot twee (voorheen drie) goed bemeten slaapkamers. De slaapkamer aan de achterzijde beschikt over een balkon. De badkamer is compleet uitgevoerd en voorzien van een ligbad, douche, wastafel en toilet. De slaapkamer aan de voorzijde, welke ook als werkkamer kan dienen, heeft zicht op de speeltuin.





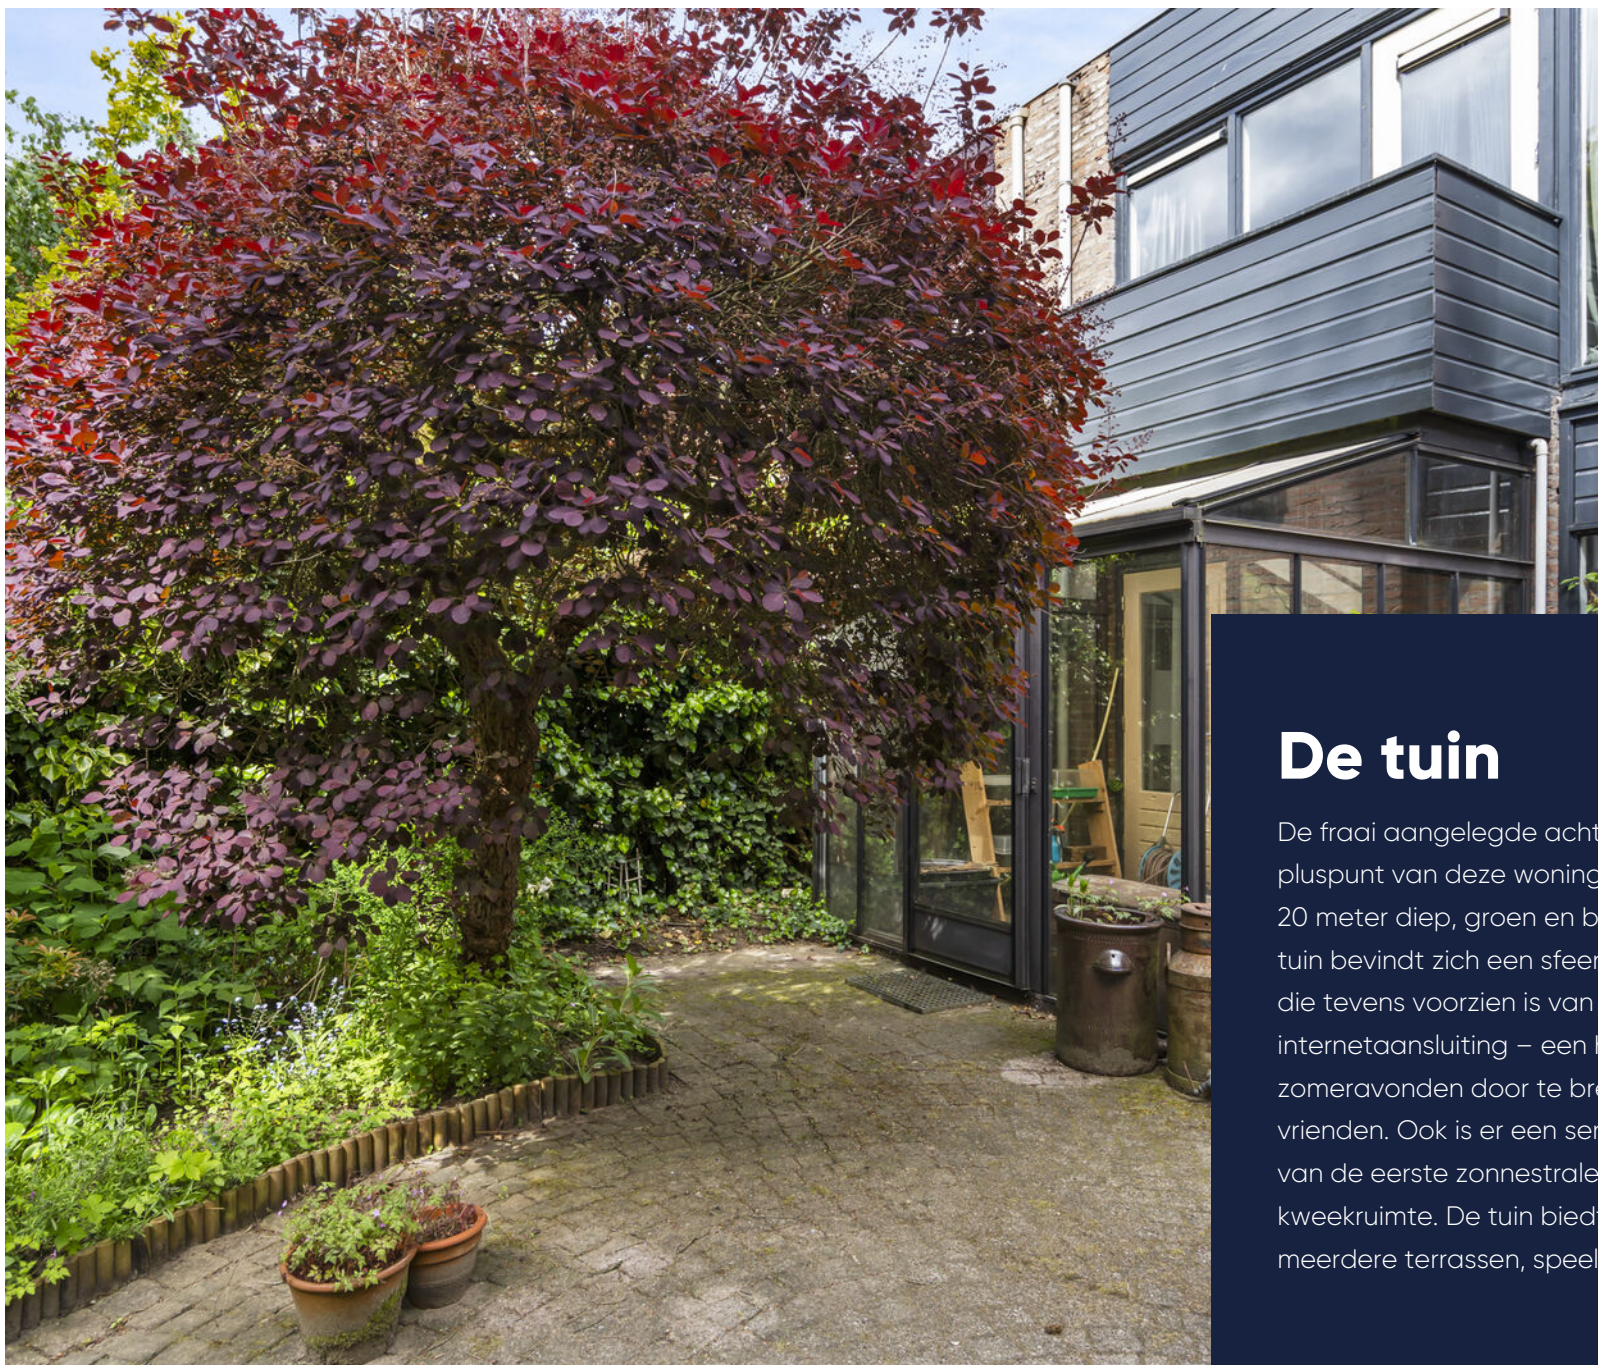

Op het zuiden gelegen

De tuin

De fraai aangelegde achtertuin is een absoluut pluspunt van deze woning. De tuin is 10 meter breed en 20 meter diep, groen en biedt veel privacy. Achterin de tuin bevindt zich een sfeervolle veranda met pizzaoven die tevens voorzien is van twee heaters en internetaansluiting – een heerlijke plek om lange zomeravonden door te brengen met familie en vrienden. Ook is er een serre aanwezig om te genieten van de eerste zonnestralen, maar kan ook dienen als kweekruimte. De tuin biedt voldoende ruimte voor meerdere terrassen, speelvoorzieningen en beplanting.





Plattegrond

Begane grond






Plattegrond

Eerste verdieping

Plattegrond

Kelder


Heideweg 14 te Arnhem
Kelder

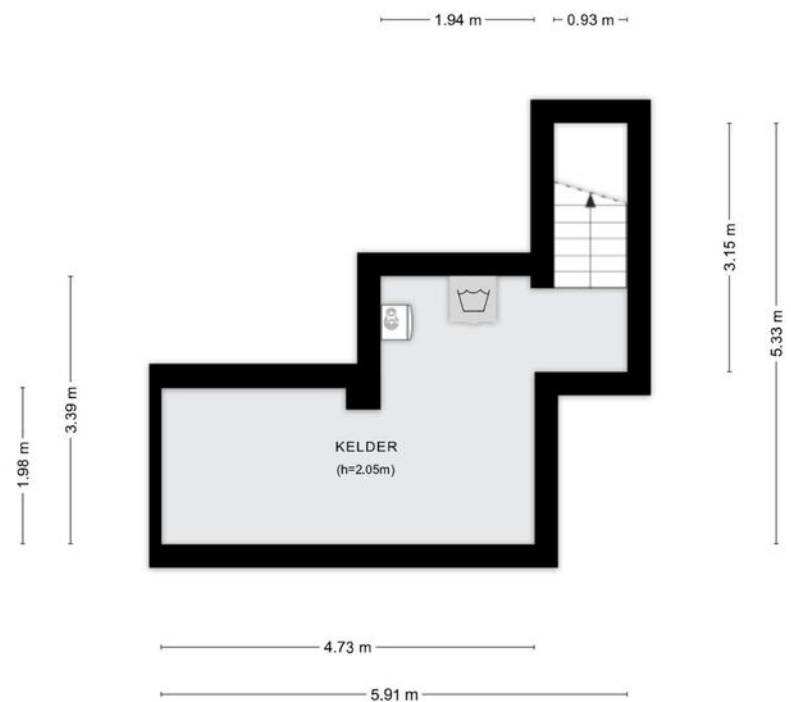

Aan de plattegronden kunnen geen rechten worden ontleend.
© Tokenplan Vastgoedpresentatie

Plattegrond

Veranda

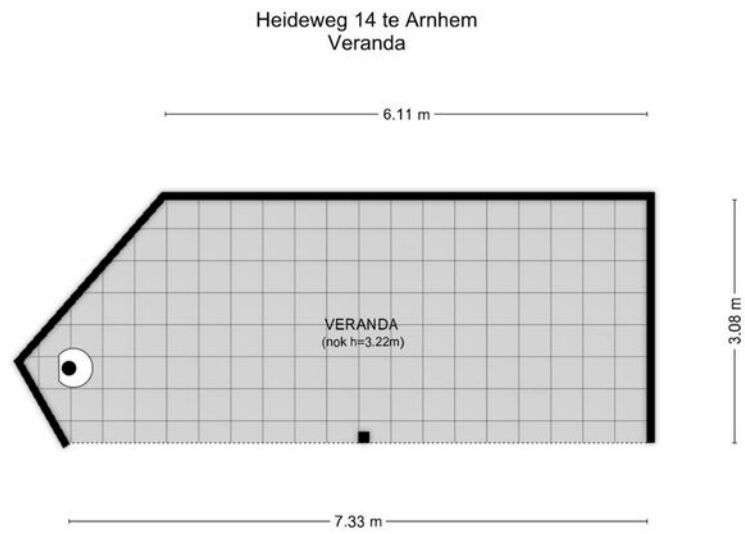

Aan de plattegronden kunnen geen rechten worden ontleend.
© Tekening Vastgoedpresentatie

Plattegrond


Berging

Heideweg 14 te Arnhem
Berging

2.05 m



Aan de plattegronden kunnen geen rechten worden ontleend.
© Tekenplan Vastgoedpresentatie

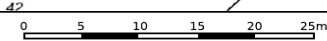

<p>12345 25</p> <p>Deze kaart is noordgericht</p> <p>Perceelnummer</p> <p>Huisnummer</p> <p>— Vastgestelde kadastrale grens</p> <p>— Voorlopige kadastrale grens</p> <p>— Administratieve kadastrale grens</p> <p>— Bebouwing</p> <p>Voor een eensluidend uittreksel, geleverd op 27 oktober 2025 De bewaarder van het kadaster en de openbare registers</p>	<p>Schaal 1: 500</p> <p>Kadastrale gemeente Arnhem</p> <p>Sectie U</p> <p>Perceel 117</p>	
--	---	--

Plattegrond

Kadastrale kaart

Gemeente: Arnhem
Sectie: U
Huisnummer: 14
Perceelnummer: 117
Grootte: 398 m²



Wonen in Arnhem-Noord

Over de stad

Karakteristiek en kenmerkend zijn de wijken in Arnhem-Noord. Variërend van gemoedelijke buurten met veel groen, prachtige herenhuizen tot aan compleet gerenoveerde appartementen in het bruisende stadsleven. Arnhem-Noord biedt ontzettend veel variëteit.



De wijk

Monnikenhuizen

Monnikenhuizen is ruim van opzet en kenmerkt zich door de hoogteverschillen en het bosrijke karakter. Deze kleine wijk heeft een duidelijk eigen karakter uit de jaren '50 – '60 en ligt rond het stadspark "Hoogte 80". Dit park is met 81 meter boven NAP een van de hoogste punten van Arnhem en biedt een spectaculair uitzicht op de omliggende dorpen en op heldere dagen zelfs tot Kleef en Nijmegen.

De wijk bestaat uit de buurten Monnikenhuizen, Nieuw Monnikenhuizen, Arnhemse Allee en Klarenbeek. Nieuw Monnikenhuizen is een buurt uit de 21e eeuw, gebouwd op het voormalige Vitesse-terrein. Bij het ontwerp van deze wijk zijn de hoogteverschillen overbrugt middels aflopende terrassen waardoor een samensmelting van de openbare ruimte en de bebouwing is ontstaan. De buurt Arnhemse Allee grenst aan de Geitenkamp en de bebouwing dateert uit de jaren '50 en '70. Klarenbeek bestaat uit het verzorgingstehuis 'Drie Gasthuizen', park Klarenbeek, begraafplaats Moscowa en de Saksen Weimar-Kazerne. In en rondom de Saksen Weimar-Kazerne is het nieuwe project Saksen Weimar herrezen. Het wonen op "De Groene Treden". Dit zijn gegraven plateaus waarop woonterrassen zijn gerealiseerd, waar nieuwe woningen en appartementen worden gebouwd. Een prachtig project met veel variatie.



”

Nabij "Hoogte 80"

- Marc Bakker



Lijst van zaken

	Blijft achter	Gaat mee	Ter overname	NVT		Blijft achter	Gaat mee	Ter overname	NVT
Woning - Interieur					- rolgordijnen	X			
(Voorzet) openhaard met toebehoren	X				- lamellen				X
Allesbrander				X	- jaloezieën				X
Houtkachel				X	- (losse) horren/rolhorren	X			
(Gas)kachels				X	-				X
Designradiator(en)	X				-				X
Radiatorafwerking				X	Vloerdecoratie, te weten				
Verlichting, te weten					- vloerbedekking				X
- inbouwspots/dimmers	X				- parketvloer				X
- opbouwspots/armaturen/lampen/dimmers		X			- houten vloer(delen)	X			
- losse (hang)lampen		X			- laminaat	X			
-				X	- plavuizen				X
-				X	-				X
(Losse)kasten, legplanken, te weten					-				X
-				X	Overig, te weten				
-				X	- spiegelwanden				X
Raamdecoratie/zonwering binnen, te weten					- schilderij ophangstelsel				X
- gordijnrails	X				-				X
- gordijnen	X				-				X
- overgordijnen				X	-				X
- vitrages	X				-				X

Lijst van zaken

Woning - Keuken

Keukenblok (met bovenkasten)
Keuken (inbouw)apparatuur, te weten

- kookplaat
- (gas)fornuis
- afzuigkap
- magnetron
- oven
- combi-oven/combimagnetron
- koelkast
- vriezer
- koel-vriescombinatie
- vaatwasser
- Quooker
- koffiezetapparaat
- Inductie kookplaat
- Inbouwafzuigsysteem

Keukenaccessoires, te weten

-
-
-

	Blijft achter	Gaat mee	Ter overname	NVT
	X			
				X
				X
				X
				X
	X			
	X			
				X
	X			
	X			
				X
				X
				X

-
-
-
-
-

Woning - Sanitair/sauna

Sauna met toebehoren

Toilet met de volgende toebehoren

- toilet
- toiletrolhouder
- toiletborstel(houder)
- fontein
-
-

Badkamer met de volgende toebehoren

- ligbad
- jacuzzi/whirlpool
- douche (cabine/scherm)
- stoomdouche (cabine)

	Blijft achter	Gaat mee	Ter overname	NVT
				X
				X
				X
				X
				X
				X
	X			
	X			
				X
				X
				X
				X
	X			
	X			
				X
				X

Lijst van zaken

	Blijft achter	Gaat mee	Ter overname	NVT
- wastafel	X			
- wastafelmeubel				X
- planchet				X
- toiletkast	X			
- toilet	X			
- toiletrolhouder	X			
- toiletborstel(houder)				X
-				X
-				X
Woning - Exterieur/installaties/veiligheid/energiebesparing				
Schotel/antenne				X
Brievenbus	X			
Kluis				X
(Voordeur)bel	X			
Alarminstallatie				X
(Veiligheids)sloten en overige inbraakpreventie	X			
Rookmelders	X			
(Klok)thermostaat	X			
Airconditioning				X
Screens				X
Rolluiken				X

	Blijft achter	Gaat mee	Ter overname	NVT
Zonwering buiten	X			
Telefoonaansluiting/internetaansluiting	X			
Veiligheidsschakelaar wasautomaat				X
Waterslot wasautomaat				X
Zonnepanelen	X			
Oplaadpunt elektrische auto				X
				X
				X
				X
				X
				X
Warmwatervoorziening, te weten				
- CV-installatie	X			
- boiler				X
- geiser				X
-				X
-				X
-				X
Isolatievoorzieningen (voorzetramen/radiatorfolie etc.), te weten				
-				X
-				X

Lijst van zaken

	Blijft achter	Gaat mee	Ter overname	NVT		Blijft achter	Gaat mee	Ter overname	NVT
Tuin - Inrichting					-				X
Tuinaanleg/bestrating	X				Overig - Contracten				
Beplanting	X			X	CV: Nee				
					Boiler: Nee				
Tuin - Verlichting/installaties					Zonnepanelen: Nee				
Buitenverlichting	X								
Tijd- of schemerschakelaar/bewegingsmelder				X					
				X					
Tuin - Bebouwing									
Tuinhuis/buitenberging	X								
Kasten/werkbank in tuinhuis/berging				X					
(Broei)kas				X					
Overkapping	X								
Pizzaoven	X								
Tuin - Overig									
Overige tuin, te weten									
- (sier)hek				X					
- vlaggenmast(houder)				X					
-				X					

Extra informatie

Onderhoud

De staat van onderhoud en beoordeling van de bouwkundige staat geldt op basis van visuele waarnemingen, gerelateerd aan de ouderdom van het object. Een uitgebreide bouwkundige opname valt nadrukkelijk buiten het kader van deze brochure. Dit behoort eventueel tot de onderzoeksplicht van de kandidaat-koper(s).

Aansprakelijkheid

Het bovenstaande behelst slechts een globale omschrijving van een object. De informatie berust deels op door derden aan onze kantoren verstrekte gegevens. Met de meeste zorg hebben wij deze informatie verwerkt doch kunnen ten aanzien van de juistheid van deze gegevens geen aansprakelijkheid aanvaarden. Aan deze brochure kunnen geen rechten worden ontleend.

Koopakte

De koopakte wordt opgesteld volgens model NVM.

Ontbinding

De termijn die wordt opgenomen voor eventuele (overeengekomen) ontbindende voorwaarden (b.v. financiering) is 6 weken na de dag dat overeenstemming is bereikt over de koopsom en de overige voorwaarden.

Zekerheidsstelling

De waarborgsom/bankgarantie is 10% van de koopsom. De koper dient deze binnen 7 weken na de dag dat overeenstemming is bereikt over de koopsom en de overige voorwaarden bij de desbetreffende notaris te deponeren.

Onderzoeksplicht van de koper

Koper is te allen tijde gerechtigd voor eigen rekening een bouwkundige keuring te (laten) verrichten dan wel andere adviseurs te raadplegen teneinde een goed inzicht te verkrijgen over de staat van onderhoud.

Lijst van zaken

Een lijst van zaken is in deze brochure aanwezig.

Bedenktijd

De koper die een natuurlijke persoon is en niet handelt in de uitoefening van een beroep of bedrijf heeft bedenktijd om de koopovereenkomst te ontbinden. De bedenktijd duurt drie dagen en begint om 00.00 uur op de dag die volgt op de dag dat de tussen partijen opgemaakte akte (in kopie) aan de koper ter hand wordt gesteld.

Deze objectinformatie beoogt geen uitputtende lijst te geven met betrekking tot mogelijk aanwezige gebreken in de woning.

De informatie die is vermeld, is verkregen van de eigenaar/verkoper en uit eigen waarnemingen ter plaatse en heeft als bedoeling om de koper zo goed mogelijk te informeren en tegelijk te voldoen aan de op de verkoper rustende mededelingsplicht.

Onderzoeksplicht koper + mededelingsplicht

Op grond van het Burgerlijk Wetboek rust er op de koper van een woning een onderzoeksplicht. Dit houdt in dat de koper zelf verantwoordelijk is voor de beoordeling of de woning de eigenschappen zal bezitten om te voldoen

voor het gebruik dat hij van de woning zal willen maken. Het verdient dan ook aanbeveling om een ter zake (bouwkundig) deskundige in te schakelen. Indien koper besluit om niet tot inschakeling van een deskundige over te gaan, komen eventuele nadelige gevolgen hiervan volledig voor zijn en/of haar rekening.

Mededeling tot verkoop

Alle verstrekte informatie dient gezien te worden als een uitnodiging om in onderhandeling te treden. Een bieding gelijk aan de gestelde vraagprijs doet dan ook niet direct een koopovereenkomst tot stand komen.

Biedverloop

Het biedverloop bij onderhandelingen over onroerende zaken kent diverse bijzonderheden die u het best vooraf met de makelaar kunt bespreken.

Gunning

Verkoper behoudt zich uitdrukkelijk het recht voor het object te gunnen aan de gegadigde van zijn en/of haar keuze. Een overeenkomst komt tot stand, indien overeenstemming is bereikt over de koopsom, oplevering, bijkomende voorwaarden, roerende zaken en de koopovereenkomst is ondertekend en de wettelijke bedenktijd is verlopen.

Koopakte

Behoudens nadere afspraken gelden de standaardregels, zoals deze voorkomen in de modelkoopakte die is opgesteld door de Nederlandse Vereniging van Makelaars NVM, de Consumentenbond en de Vereniging Eigen Huis. De waarborgsom (of bankgarantie) is gebruikelijk 10% van de koopsom en

wordt voldaan aan de notaris.

Eventueel door de koper te maken voorbehouden (zoals het verkrijgen van hypotheek, Nationale Hypotheek Garantie), worden alleen vermeld als deze in de onderhandelingen zijn afgesproken. Voor zover er in deze brochure aanvullende clausules zijn vermeld, worden deze opgenomen in de koopakte. Het verdient aanbeveling in plaats van een waarborgsom van 10% van de koopsom te storten bij de notaris, een bankgarantie van 10% van de koopsom bij de notaris te doen deponeren in verband met mogelijke discussie met de inspecteur van de Inkomsten Belasting.

Erfdienstbaarheden en bijzondere bepalingen

Aan elke onroerende zaak kunnen bijzondere bepalingen verbonden zijn. Deze worden dan aan elke opvolgende eigenaar opgelegd. Ze staan gewoonlijk in het eigendomsbewijs. Een kopie van het eigendomsbewijs is op te vragen via de makelaar. Bepalingen die het gebruik van de onroerende zaak (kunnen) beperken vindt u, indien van toepassing, in deze informatie onder aanvullende clausules.

Indien de woning gebouwd is in de periode van 1965-1983 bestaat de mogelijkheid dat de constructie is uitgevoerd met betonnen vloeren zoals Kwaaitaal-, Omnia- of Mantavloeren. Er is gebleken dat in gebieden met een hoge vochtigheidsgraad betonschade kan ontstaan door in de vloer aanwezige chloriden, die de sterkte van het beton en eventuele bewapening kan aantasten.

Extra informatie

Indien de woning gebouwd is in de periode tussen 1963–1983 zijn er mogelijkwerijs asbesthoudende materialen verwerkt. Bij de eventuele verwijdering van deze materialen dienen op grond van de geldende milieuregelingen speciale maatregelen genomen te worden, die extra verwijderingskosten met zich mee kunnen brengen. Na 1983 is vrijwel geen losgebonden asbest meer toegepast. De toepassing en verkoop van asbest zijn sinds 1 juli 1993 nagenoeg verboden.

Bouwkundige risico's

Deze brochure is door ons kantoor met de meeste zorg samengesteld aan de hand van de door de verkoper aan ons ter hand gestelde gegevens en tekeningen. Derhalve kunnen wij geen garanties verstrekken, noch kunnen wij op enigerlei wijze eventuele aansprakelijkheid voor deze gegevens aanvaarden.

De Meetinstructie is gebaseerd op de NEN2580. De Meetinstructie is bedoeld om een meer eenduidige manier van meten toe te passen voor het geven van een indicatie van de gebruiksoppervlakte. De Meetinstructie sluit verschillen in meetuitkomsten niet volledig uit, door bijvoorbeeld interpretatieverschillen, afrondingen of beperkingen bij het uitvoeren van de meting.

Notariskeuze koper

Indien u als koper een notaris verkiest buiten een straal van 20km van het pand, zullen eventuele kosten ten behoeve van een volmacht voor verkopers voor rekening van kopers komen.

Koop onroerende zaken en aanneming van werk

Op grond van deze wet kan de koopovereenkomst van een woonhuis nog slechts schriftelijk worden aangegaan. Een door beide partijen getekend exemplaar of afschrift hiervan moet aan de koper ter hand worden gesteld. De koper heeft dan (vanaf de dag erop volgend, 0.00 uur) gedurende drie werkdagen het recht de koop te ontbinden.

Daarnaast heeft de koper het recht de koopovereenkomst in te schrijven in de openbare registers. Gedurende de bedenktijd kan dit slechts wanneer de akte is opgesteld en mede ondertekend door een notaris. Deze inschrijving / registratie biedt de koper bescherming tegen rechtshandeling en rechtsfeiten, die zich na de dag van inschrijving hebben voorgedaan zoals vervreemding, bezwaring, verhuur, faillissement of onder bewindstelling. Deze inschrijving heeft slechts effect indien de juridische levering (eigendomsoverdracht) binnen 6 maanden na de inschrijving zal plaatsvinden. De kosten welke hieraan zijn verbonden komen voor rekening van koper.

Deze wet is op 1 september 2003 in werking getreden en geldt alleen voor koopovereenkomsten die op of na 1 september 2003 worden gesloten.

De wet identificatieplicht bij dienstverlening

Deze wet brengt mee, dat wij onze opdrachtgevers dienen te identificeren aan de hand van een geldig paspoort, een Nederlands rijbewijs of een geldig verblijfsdocument. Kopieën van deze documenten dienen tevens bij de koopakte te worden gevoegd.

Maakt u zich vooral géén zorgen over uw hypotheek

Bij het kopen van een woning komt er veel op u af. Eén van de zaken die waarschijnlijk geregeld moet worden, is de financiering.

Wat kunt u maximaal lenen? Welke hypotheekvorm en rentevariant passen het beste bij uw situatie? Is het verstandig om eigen geld in het huis te steken? Er is vaak meer mogelijk dan u denkt!

Voor het antwoord op dit soort vragen bevelen wij u van harte aan:

- ✓ Onafhankelijk financieel dienstverlener
- ✓ Keuze uit alle hypotheekverstrekkers
- ✓ Altijd uw eigen, vaste adviseur
- ✓ Lokale betrokkenheid

buro **philip van den hurk**



Nieuwsgierig naar de werkwijze?



Bob Janssen

☎ (026) 3552100

✉ bob.janssen@burophilipvandenhurk.nl

Onze dienstverlening



Ik wil mijn huis verkopen

Wij kennen uw wijk, uw straat en uw potentiële kopers. Hierdoor bepalen onze ervaren makelaars samen met u de optimale vraagprijs en realiseren wij aantoonbaar het beste verkoopresultaat.

- ✓ Sneller verkocht dan de gemiddelde verkoop
- ✓ Kleiner verschil tussen koopsom en vraagprijs dan de gemiddelde verkoop
- ✓ Lokale en landelijke dekking en marketing



Ik wil een huis kopen

U staat op het punt een huis te kopen. Eén van de grootste aankopen in uw leven. Het kopen van een huis vereist deskundigheid, ervaring, een realistische blik en onafhankelijk advies. Daarom neemt u een aankoopmakelaar mee.

- ✓ Het in kaart brengen van uw woonwensen en het geven van een realistisch woonadvies
- ✓ Uw ideale huis eerder vinden, nog voordat deze op Funda staat
- ✓ Tijdig advies en raad op de juiste momenten



Ik wil mijn huis laten taxeren

Bij de koop van een huis, een verbouwing of bij het oversluiten van uw hypotheek heeft u een taxatierapport nodig. Onze taxateurs kennen de regio en leveren een leesbaar, betrouwbaar en door alle partijen geaccepteerd taxatierapport.

- ✓ Objectief en betrouwbaar
- ✓ Taxatierapport binnen 5 werkdagen na opname van de woning
- ✓ Tegen een aantrekkelijk tarief!



Erwin Broersma
Makelaar/Taxateur RMT

☎ 06 51 83 37 51
✉ broersma@bmvmakelaars.nl



Marc Bakker
NVM Makelaar

☎ 06 10 20 84 56
✉ bakker@bmvmakelaars.nl



Paul Holterman
Makelaar/Taxateur RMT

☎ 06 46 71 02 41
✉ holterman@bmvmakelaars.nl



Wouter Verhoeven
NVM Makelaar

☎ 06 39 32 15 02
✉ verhoeven@bmvmakelaars.nl

Klanttevredenheid

Alles naar wens geweest?
Laat een beoordeling achter op www.funda.nl



"Had veel kennis en zelfs persoonlijke ervaring van het type woning dat werd verkocht. Veel aandacht, advies en persoonlijke uitleg over de te volgen weg. Heeft zeker bijgedragen aan een snelle verkoop van de woning. Wij zijn er heel tevreden over.."

9,3 **De heer Verlinden**
Geschreven op 30 december 2023

"Alles zeer snel en goed verkopen. Verkoop ging volledig volgens vooraf ingeschatte scenario. Zou een volgende keer zeker weer BMV inschakelen bij een aan- of verkoop."

9,8 **Een funda gebruiker**
Geschreven op 8 januari 2024

Verkoop gemiddelde

9,3

Op basis van 305 reviews



Aankoop gemiddelde

9,3

Op basis van 53 reviews



Ons team



Erwin Broerma

Makelaar/Taxateur RMT

☎ 06 51 83 37 51

✉ broersma@bvmakelaars.nl



Marc Bakker

NVM Makelaar RM

☎ 06 10 20 84 56

✉ bakker@bvmakelaars.nl



Paul Holterman

Makelaar/Taxateur RMT

☎ 06 46 71 02 41

✉ holterman@bvmakelaars.nl



Wouter Verhoeven

NVM Makelaar

☎ 06 39 32 15 02

✉ verhoeven@bvmakelaars.nl



Marin Retel

Aankoopcoördinator

☎ 026 355 21 00

✉ retel@bvmakelaars.nl



Joy Oude Bekke

Commercieel medewerker woningmakelaardij

☎ 026-355 21 00

✉ oudebekke@bvmakelaars.nl



Emma van Peer

Commercieel medewerker woningmakelaardij

☎ 026 - 355 21 00

✉ vanpeer@bvmakelaars.nl

Wordt Arnhem uw nieuwe thuis?

Neem contact met ons op!

BMV Makelaars Arnhem-Noord

Sweerts de Landasstraat 27
6814 DA Arnhem

BMV Makelaars Arnhem-Zuid

Fortunastraat 37
6846 XZ Arnhem

☎ (026) 355 21 00

✉ wonen@bmvmakelaars.nl

BMV Makelaars Ede

Stationsweg 103
6711 PM Ede

☎ 0318 270 000

✉ ede@bmvmakelaars.nl

