

# TE KOOP.



Dassemussestraat 3A Chaam  
€ 495.000,-- k.k.





## Inhoud

---

Inleiding	5
Specificaties	8
Begane grond	13
Eerste verdieping	34
Buitenleven	48
Bijzonderheden	60
Plattegronden	62
Kadastrale kaart	65
Locatie	66
Informatie & verkoop	72
Extra Informatie	74
Is dit uw droomhuis	76
Onze expertise	78
Schonck, Schul & Compagnie online	80



## Inleiding

---

Welkom aan de Dassemussestraat 3-a te Chaam! Een vrijstaande recreatiewoning met paardenstallen op maar liefst ca. 9120 m2 eigen grond.

Soms komt er een plek voorbij die direct een gevoel van vrijheid oproept. Deze in 2002 gebouwde vrijstaande recreatiewoning is zo'n plek.

Gelegen op een royaal perceel van ca. 9120 m2 eigen grond, 24 zonnepanelen, met twee paardenstallen, een fraaie oprijlaan en volop privacy, biedt dit object een unieke combinatie van comfortabel recreëren, buitenleven en ruimte voor paardenliefhebbers.

De woning ligt aan het begin van het mooie dorp Chaam. Breda is gemakkelijk te bereiken met de auto en fiets, het enclave dorp Baarle Nassau ligt op 15 minuten van de woning. Ook de snelwegen zijn goed en gemakkelijk te bereiken.

Via de stijlvolle oprijlaan, geflankeerd door leilinde, perenbomen en, beukenhagen en een karakteristieke ijzeren toegangspoort, bereikt u de woning. De landelijke uitstraling met de rietenkap en het omliggende groen zorgen direct voor een warm welkom.



## Specificaties

---

Aantal kamers	2
Aantal slaapkamers	1 + vide
Bouwjaar	2002
Energielabel	B
Bijzonderheden	Vakantie woning
Voorzieningen	Vloerverwarming
Woonoppervlakte	ca. 73 m <sup>2</sup>
Onderhoud	Uitstekend
Ligging	In bosrijke omgeving aan rustige weg vrij uitzicht
Parkeerfaciliteiten	Parkeren op eigen terrein Op afgesloten terrein Parkeer capaciteit 8
Oplevering	In overleg







## Indeling

---

De woning beschikt over een lichte en sfeervolle leefruimte met een open keuken en grote raampartijen die het buitengevoel naar binnen halen. De openslaande deuren geven toegang tot het zonnige terras op het zuiden waar u in alle rust kunt genieten van het uitzicht over uw eigen terrein.







---

De indeling is praktisch en comfortabel. Op de begane grond bevinden zich een slaapkamer een een badkamer voorzien van een douche, wastafel en een toilet en de gezellige woonruimte met open keuken. De vide biedt plaats aan een royale slaapruiimte.































## Buitenleven

---

Aan de achterzijde heeft u een zeer groot perceel, door de bebouwing van de schuur en de paardenstallen heeft u daar nu geen zicht op maar dit zou u kunnen veranderen door dat deel bij de woning te betrekken.

Voor paardenliefhebbers is dit een buitenkans. De aanwezigheid van twee paardenstallen en een schuur voor je spullen maken het mogelijk om paarden aan huis te houden en optimaal van het buitenleven te genieten.

Deze recreatiewoning is ook uitermate geschikt voor verhuur. Aangrenzend aan het natuurgebied langs de beek volg je het Laarzenpad, kom je langs de wijngaarden en kun je tot in de bossen van Ulvenhout of richting België wandelen. In de directe omgeving bevindt zich een mooi netwerk aan prachtige fietsroutes waar Chaam zo bekend om staat.











## Belangrijk

---

Deze woning heeft een recreatieve bestemming.

Een unieke kans voor wie droomt van ruimte, natuur, paarden aan huis en een heerlijke plek om te ontspannen.

## Bijzonderheden

---

- Vrijstaande recreatiewoning op ca. 9120 m<sup>2</sup> eigen grond.
- Voorzien van 24 zonnepanelen.
- Twee paardenstallen en een ruime schuur aanwezig.
- Rieten kap en zonnig terras op het zuiden.
- Gelegen nabij natuurgebied en mooie fiets- en wandelroutes.




## BEGANE GROND




Aan de plattegronden kunnen geen rechten worden ontleend  
© Zibber www.zibber.nl

## EERSTE VERDIEPING

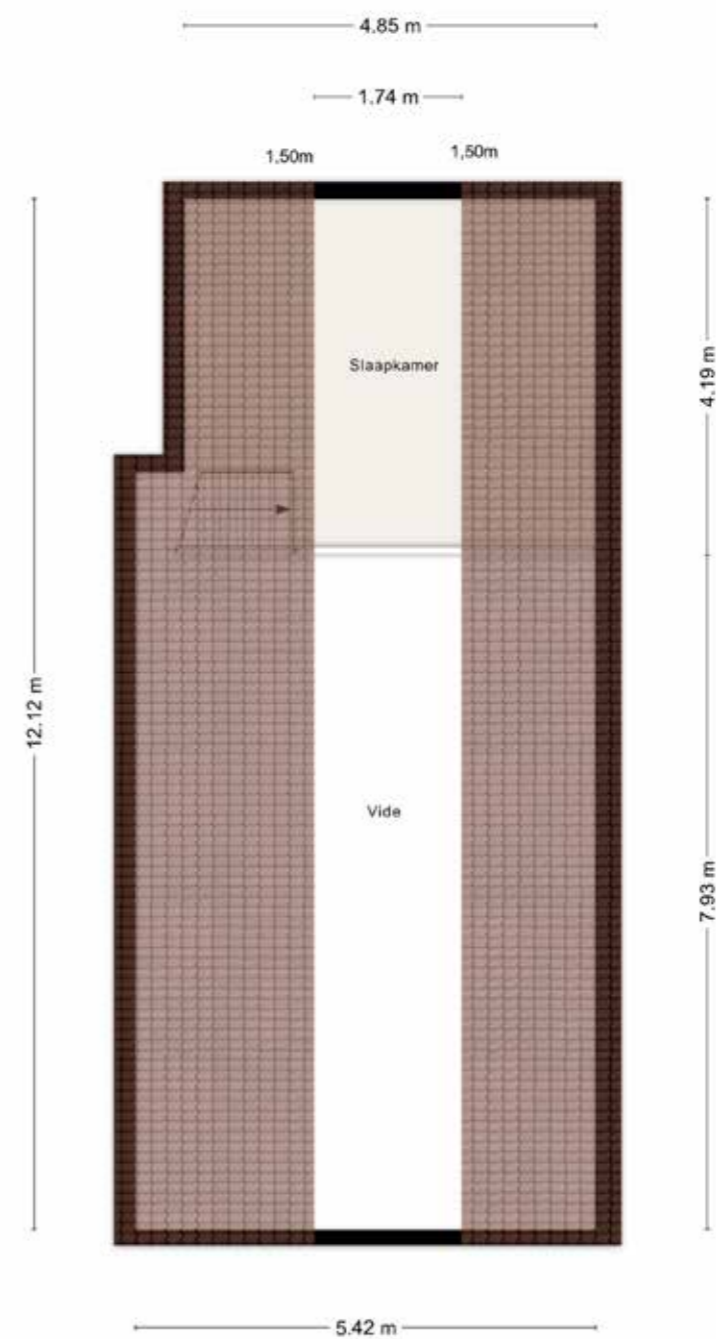


Aan de plattegronden kunnen geen rechten worden ontleend  
© Zibber www.zibber.nl

# SITUATIETEKENING

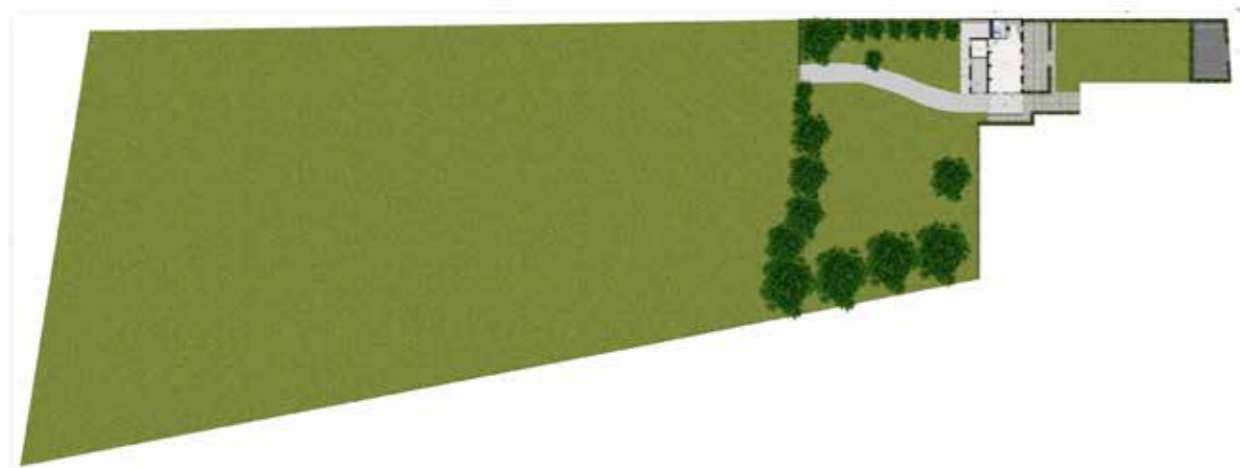

# KADASTRALE KAART

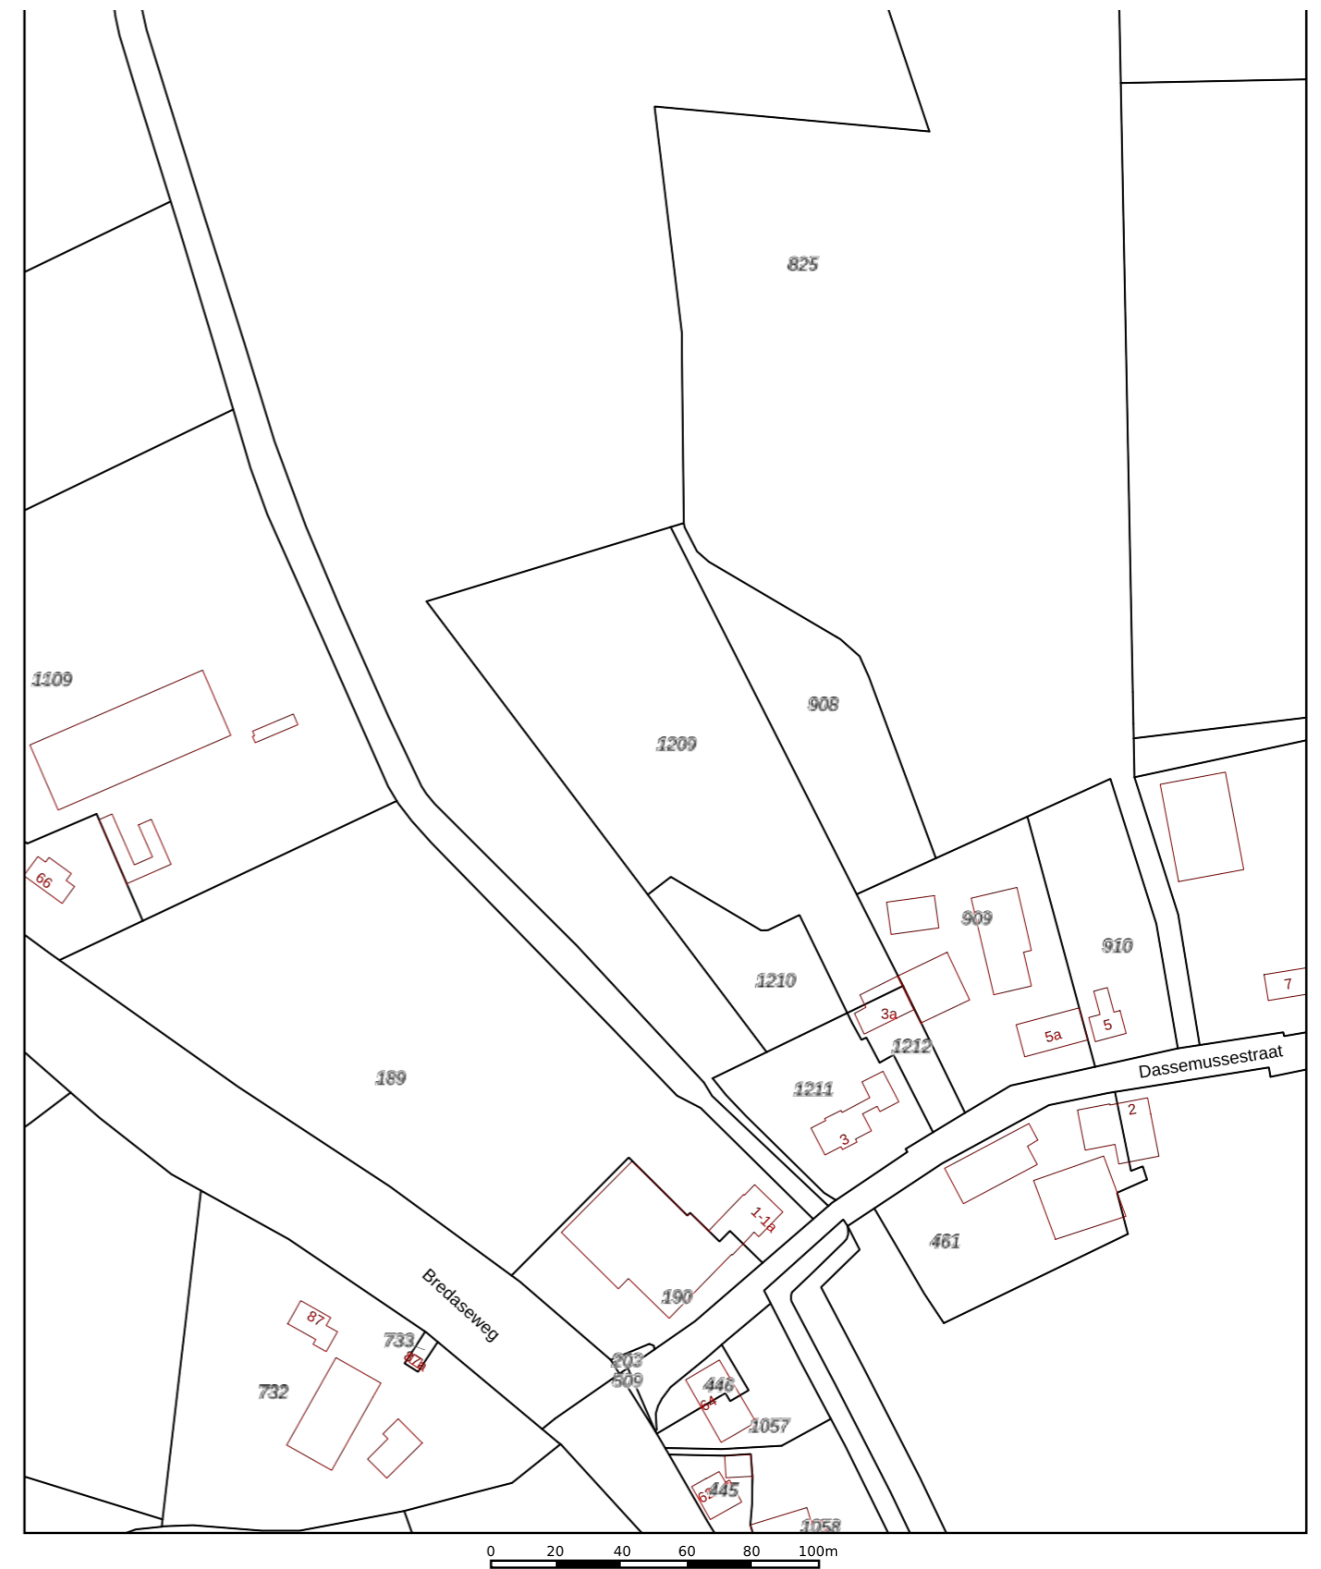

<p>12345 25</p> <p>— Vastgestelde kadastrale grens — Voorlopige kadastrale grens — Administratieve kadastrale grens — Bebouwing</p>	<p>Deze kaart is noordgericht Perceelnummer Huisnummer</p>	<p>Schaal 1: 2000</p> <p>Kadastrale gemeente Chaam Sectie K Perceel 1209</p>	
---	--	--	--

Voor een eensluidend uittreksel, geleverd op 6 mei 2026  
De bewaarder van het kadaster en de openbare registers

Aan dit uittreksel kunnen geen betrouwbare maten worden ontleend.  
De Dienst voor het kadaster en de openbare registers behoudt zich de intellectuele eigendomsrechten voor, waaronder het auteursrecht en het databankenrecht.

## Toplocatie met uitstekende verbindingen

---



### Op de fiets naar...

Basisschool (ca. 3 min), supermarkt (ca. 5 min), de gezellige dorpskern van Chaam (ca. 5 min), hier bevinden zich meerdere restaurants en eetcafés waar u terecht kunt voor een hapje en een drankje.



### Snel weg!

Vanuit Chaam bent u snel verbonden met de A58 en A16, waardoor u uitstekend uitkomt richting de omliggende steden. Breda bereikt u eenvoudig via de A16 via knooppunt Galder en binnendoor via Ulvenhout in circa 20-25 minuten.




### Geen weer voor de fiets?

Op korte fietsafstand, rond de Dorpsstraat/Bredaseweg bevindt zich een bushalte met goede verbindingen richting Breda en omliggende plaatsen.



### Van Breda CS naar everywhere

Het dichtstbijzijnde treinstation bevindt zich in Gilze-Rijen op circa 15 autominuten. Ook Breda is goed bereikbaar op circa 25 autominuten waar u snelle treinverbindingen heeft richting onder andere Rotterdam, Tilburg en Utrecht.

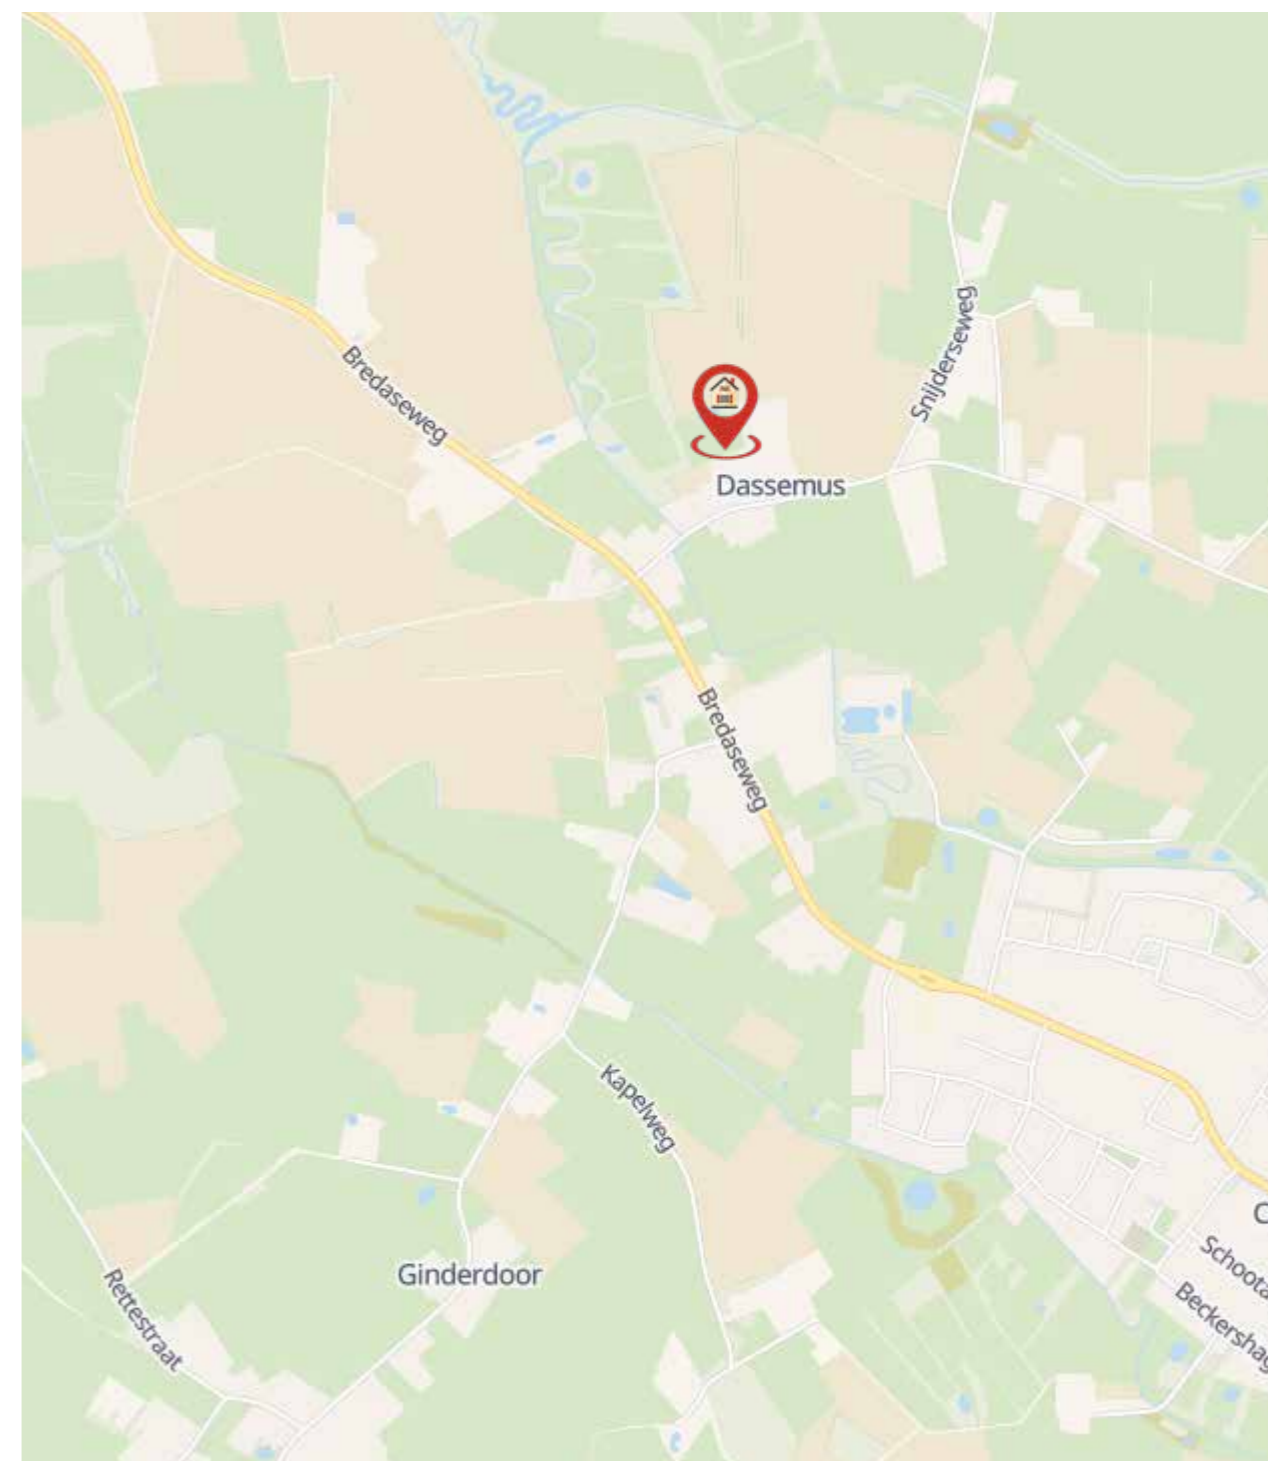







## Informatie & verkoop

Een huis hoort een thuis te zijn. Het is meer dan een stapel stenen. Soms woont u jarenlang in hetzelfde huis en soms, door veranderingen, wilt u van een andere plek uw thuis maken. Hoe dan ook: uw wens om te veranderen van woonomgeving is altijd heel persoonlijk. Dit persoonlijke aspect staat bij ons makelaarsteam altijd voorop.

Wij vinden het bijzonder belangrijk om uw beweegredenen, wensen en eisen om te verhuizen te kennen. Tijdens uw bezoek aan deze woning, staan wij dan ook graag klaar om al uw vragen te beantwoorden en u van de nodige informatie te voorzien.

Onze expertise reikt echter verder dan alleen deze woning. Mocht u behoefte hebben aan een waardebeoordeling van uw huidige woning, aankoopbegeleiding voor een nieuwe woning, of een taxatie nodig hebben, dan maken wij graag tijd voor u vrij. Ons team van gedreven en enthousiaste professionals staat voor u klaar om u bij te staan in het realiseren van uw vastgoeddoelen.

Sinds 1932, zijn wij actief in de regio Breda en omstreken en daardoor uitstekend bekend met ons marktgebied. U kunt rekenen op onze lokale expertise en ons brede netwerk om u te begeleiden bij elke stap van het proces. Uw belang staat hierbij altijd voorop!

Aarzel niet om contact met ons op te nemen voor een vrijblijvend gesprek of verdere informatie. U bent meer dan welkom!

Schonck, Schul & Compagnie

Fatimastraat 1 - 3  
4834 XT Breda  
076 - 56 56 056

[schonckschul.com](http://schonckschul.com)  
[info@schonckschul.com](mailto:info@schonckschul.com)

## Maak kennis met ons team



**Bas Korving**

Directeur Makelaardij  
Register Makelaar - Taxateur  
[b.korving@schonckschul.com](mailto:b.korving@schonckschul.com)  
06 10 13 52 260



**Nicole van Poppel**

Register Makelaar - Taxateur  
[n.vanpoppel@schonckschul.com](mailto:n.vanpoppel@schonckschul.com)  
06 34 88 65 34



**Tamara Smit**

Kandidaat Makelaar  
[t.smit@schonckschul.com](mailto:t.smit@schonckschul.com)  
06 81 26 29 11



**Ietje Goossens**

Vastgoedadviseur  
[i.goossens@schonckschul.com](mailto:i.goossens@schonckschul.com)  
06 53 23 27 14



**Lisa van den Tempel**

Commercieel Medewerker  
Binnendienst Nieuwbouw  
[l.vandentempel@schonckschul.com](mailto:l.vandentempel@schonckschul.com)  
076 56 56 056



**Yolanda Hop**

Commercieel Medewerker  
Binnendienst  
[info@schonckschul.com](mailto:info@schonckschul.com)  
076 56 56 056



**Lisa Ooms**

Commercieel Medewerker  
Binnendienst  
[info@schonckschul.com](mailto:info@schonckschul.com)  
076 56 56 056

## Extra informatie

### Uitnodiging

Deze informatie wordt aan meerdere personen verstrekt en aan deze gegevens kunnen geen rechten worden ontleend. De aanbieder van dit object dient te worden gezien als een uitnodiging tot het uitbrengen van een bieding. Met het uitbrengen van een bieding verklaart de bidder kennis genomen te hebben van de inhoud van de aanwezige lijst van zaken behorende bij de koopakte.

### Voorbehoud

Hoewel gestreefd is naar een zo nauwkeurig mogelijke inventarisatie van de beschikbare gegevens, moet er van worden uitgegaan dat deze brochure slechts indicatief is. De koper heeft zijn eigen onderzoek plicht naar alle zaken die voor hem van belang zijn. Hij kan zich nimmer beroepen op onbekendheid met feiten die hij zelf had kunnen waarnemen of die kenbaar waren vanuit de openbare registers. De makelaar kan u desgewenst verwijzen naar de betreffende instanties.

### Onderzoekplicht koper

Op grond van het burgerlijk wetboek rust er op de koper van een woning een onderzoeksplicht. Dit houdt in dat de koper zelf verantwoordelijk is voor de beoordeling of de woning alle eigenschappen zal bezitten om te voldoen voor het gebruik dat hij van de woning zal willen maken. Het verdient dan ook aanbeveling om een ter zake bouwkundige deskundige in te schakelen. Indien koper besluit om niet tot inschakeling van een deskundige over te gaan, komen eventuele nadelige gevolgen hiervan volledig voor zijn en/of haar rekening.

### Biedverloop

Het biedverloop bij onderhandeling over onroerende zaken kent diverse bijzonderheden die u het beste vooraf met de makelaar kan bespreken.

### Hypotheek

Indien gewenst verzorgt onze partner Van Loon geheel vrijblijvend en kosteloos, een berekening c.q. offerte voor uw eventuele hypotheek. Als onafhankelijk hypotheek- en assurantieadviseur werken zij met alle hypotheekverstrekkers en verzekeraars.

### Onderhoud

De staat van onderhoud en beoordeling van de bouwkundig staat van de woning geldt op basis van visuele waarnemingen, gerelateerd aan de ouderdom van het object. Een uitgebreide bouwkundige opname valt nadrukkelijk buiten het kader van deze brochure. Dit behoort eventueel tot de onderzoek plicht van de kandidaat koper(s).

### Medeplichtverkoper

Deze brochure beoogt geen uitputtende lijst te geven met betrekking tot mogelijke aanwezige gebreken in de woning. De informatie die is vermeld, is verkregen van de eigenaren/verkoper en uit eigen waarnemingen ter plaatste en heeft als bedoeling om de koper zo goed mogelijk te informeren en tegelijk te voldoen aan de op de verkoper rustende medeplicht.

### Gunning

Verkoper behoudt zich uitdrukkelijk het recht voor het object te gunnen aan de gegadigde van zijn en/of haar keuze. Een overeenkomst komt tot stand, indien overeenstemming is bereikt over de koopsom, oplevering, bijkomende voorwaarden, roerende zaken en de koopovereenkomst is ondertekend en de wettelijke bedenktijd is verlopen.

### Koopakte

Behoudens nadere afspraken gelden de standaard regels, zoals deze voorkomen in de modelkoopakte die is opgesteld door de Nederlandse Vereniging van Makelaar NVM. De waarborgsom (of bankgarantie) is gebruikelijk 0% van de koopsom en wordt voldaan aan de notaris. Eventueel door de koper te maken voorbehouden (zoals bijvoorbeeld het verkrijgen van een hypotheek of een nationale hypotheekgarantie), worden alleen vermeld als deze in de onderhandelingen zijn afgesproken.

<sup>1</sup> Voor zover er in deze brochure aanvullende clausules zijn vermeld, worden deze opgenomen in de koopakte. Op de koopovereenkomst is Nederlands recht van toepassing.

### Erfdienstbaarheden en bijzondere bepaling

Aan elke onroerende zaak kunnen bijzondere bepalingen verbonden zijn. Deze worden dan aan elke opvolgende eigenaar opgelegd. Ze staan gewoonlijk in het eigendomsbewijs. Een kopie van het eigendomsbewijs is op te vragen via de makelaar.

### Bedenktijd

De koper die een natuurlijk persoon is en niet handelt in de uitoefening van een beroep of bedrijf heeft bedenktijd om deze overeenkomst te ontbinden. De bedenktijd duurt drie dagen en begint om 0.00 uur van de dag die volgt op de dag dat de door partijen ondertekende koopovereenkomst (in kopie) aan de koper ter hand gesteld is.

Indien de bedenktijd op een zaterdag, zondag of algemeen erkende feestdag eindigt, wordt deze verlengd tot en met de eerste dag die niet een zaterdag, zondag of algemeen erkende feestdag is. De bedenktijd wordt, zo nodig, zoveel verlengd dat daarin tenminste twee dagen voorkomen die niet een zaterdag, zondag of algemeen erkende feestdag zijn. Als koper binnen de bedenktijd de koopovereenkomst wil ontbinden, moet hij ervoor zorgdragen dat de ontbindingsverklaring verkoper of diens makelaar voor het einde van de bedenktijd bereikt.

### Notariskeuze

Indien door de koper de notariskeuze niet binnen twee weken na ondertekening van de koopovereenkomst kenbaar wordt gemaakt aan Schonck, Schul & Compagnie Makelaardij, zal de koopovereenkomst worden verzonden naar een willekeurig notaris kantoor wat aangewezen zal worden door Schonck, Schul & Compagnie Makelaardij, met het verzoek om voor levering te willen zorgdragen. Koper is alsdan, voor wat betreft de akte van levering gebonden aan deze notaris of diens plaatsvervanger, hierna verder te

noemen notaris. De koper is in principe vrij een notaris te kiezen, mits de notaris is gevestigd in de gemeente waarin het verkochte object is gelegen, dan wel de notaris is gevestigd in een directe buurgemeente binnen een straal van 15 kilometer hemelsbreed rondom het verkochte object.

### Toelichting NEN2580

Betreffende verkoopbrochure is in opdracht van verkoper zo goed mogelijk opgesteld. Evt. maatvoeringen t.a.v. plattegronden, inhouds- en oppervlaktematen zijn bij benadering vastgesteld en mogelijk niet geheel conform NEN2580. Koper is in gelegenheid gesteld om deze maten op of na te meten en vrijwaart verkoper en diens makelaar van elke aansprakelijkheid wanneer hier toch afwijkingen in zouden voorkomen.

### Mededeling tot verkoop

Alle verstrekte informatie dient gezien te worden als een uitnodiging om in onderhandeling te treden. Een bieding gelijk aan de gestelde vraagprijs doet dan ook niet direct een koopovereenkomst tot stand komen.



---

## Is dit uw droomhuis?

**“U hoeft zich geen zorgen te maken over uw hypotheek;  
we nemen de zorgen voor u uit handen.”**

Het blijft spannend om een nieuwe woning te kopen. Of dit nu je eerste keer is of niet. Maar laat je niet afschrikken. Wij helpen je hierbij! Zelfs met vragen waarvan je eerst niet wist dat je deze ging stellen. Dan heb jij straks een hypotheek waar je geen omkijken meer naar hebt. Dat geeft rust én woonplezier.

Aarzel niet om contact met ons op te nemen voor een vrijblijvend gesprek of verdere informatie. U bent meer dan welkom!



Nieuwe Boschstraat 40

076 - 56 58 551

van-loon.com

Hypotheken@van-loon.com

of scan de QR-code





### Verkoop

Als u de verkoop van een huis aan ons uitbesteedt, dan voelen we ons daar zeer verantwoordelijk voor. Het bevlogen team van SS&C heeft passie voor het vak, veel lokale expertise en een breed netwerk. U wordt volledig begeleid in het verkoopproces van de eerste oriëntatiefase tot aan de eigendomsoverdracht bij de notaris. We hebben gedurende dit proces voortdurend contact met u over de voortgang en sturen bij, daar waar dit nodig is. Uw woning is dus optimaal onder onze aandacht en dat blijft zo, totdat de woning verkocht is en de sleuteloverdracht heeft plaatsgevonden. Wij werken altijd vanuit een doordacht verkoopplan en investeren in het te weten komen van alle ins en outs van uw woning en de omgeving. Integer, eerlijk en discreet doen wij ons werk. Wij gaan alleen voor het beste resultaat.

**Uw zorg is onze zorg!**



### Aankoop

Bij de aankoop van een woning staan wij graag voor u klaar. Dankzij onze nauwe betrokkenheid bent u als eerste op de hoogte van uw droomwoning. Het is daarbij belangrijk om niet alleen op emoties af te gaan, zeker bij veel concurrentie. Wij begeleiden u professioneel door dit vaak complexe proces.

De aankoop van een woning brengt veel vragen en beslissingen met zich mee: Is de vraagprijs reëel? Welke juridische zaken spelen mee? Moet u een bod met ontbindende voorwaarden doen? Is de woning bouwkundig in orde?

De makelaars van Schonck, Schul & Compagnie bieden u hierbij deskundig advies. Met uitgebreide bouwkundige en juridische kennis onder één dak helpen wij u snel en vakkundig, zodat u onaangename verrassingen voorkomt.

**Laat dat ene droomhuis niet aan u voorbij gaan!**



### Taxatie

U heeft een NWWI taxatierapport nodig als u een hypotheek wilt aanvragen. Maar ook voor het aanvragen van een tweede hypotheek in verband met een verbouwing of voor het oversluiten van uw hypotheek. Financiële instellingen stellen hoge eisen aan een taxatierapport. De taxaties van Schonck, Schul & Compagnie worden altijd geaccepteerd. Kortom: voor een professionele woningtaxatie bent u bij ons aan het juiste adres.

Huis laten taxeren of gratis waardebeoordeling? Heeft u nog geen concrete verhuisplannen, maar bent u wel benieuwd naar de waarde van uw woning in Breda, dan is een uitgebreid taxatierapport niet nodig. Vraag dan een geheel vrijblijvende waardebeoordeling aan. Wij komen kosteloos bij u langs en geven u een inschatting van de waarde. Wilt u vervolgens uw huis in Breda verkopen, dan heeft u alvast een goede eerste stap gezet!

**Scan de QR-code voor een vrijblijvende waardebeoordeling**



# SCHONCK, SCHUL & COMPAGNIE ONLINE

## ONDERSCHIEDEND DOOR AANPAK


De tijden van enkel een Te Koop-bord in de tuin en een advertentie op Funda liggen definitief achter ons. Tegenwoordig moet uw woning eruit springen te midden van het woningaanbod. Dat vraagt om een vernieuwende en doordachte aanpak. Bij ons is Funda uiteraard een belangrijk onderdeel van het verkooppakket, maar wij gaan een stap verder.

Met een verkoopteam dat gespecialiseerd is in (online) marketing én verkoopstyling, weten wij precies hoe uw woning het beste kan worden gepresenteerd. Want u krijgt maar één kans om een onvergetelijke eerste indruk te maken. Onze hoogwaardige kleurenbrochures, met professionele foto's en een stijlvol design, benadrukken juist die unieke elementen die uw huis bijzonder maken.

Maar een sterke woningpresentatie is slechts het begin. De echte kunst zit in het effectief onder de aandacht brengen van uw woning bij de juiste doelgroep. Hiervoor hanteren wij een proactieve benadering: van ons uitgebreide zoekersbestand tot het inzetten van geavanceerde online tools en gerichte campagnes op social media. Bovendien maken we gebruik van billboards langs de hoofdwegen van Breda, waarmee we uw woning ook offline breed zichtbaar maken.

Bij ons kiest u niet alleen voor een verkoopteam, maar voor een partner die met u meedenkt en altijd nét dat stapje extra zet om uw woning succesvol te verkopen.

**Volg ons ook op social media als u als eerste op de hoogte wilt zijn van ons aanbod en exclusieve updates.**

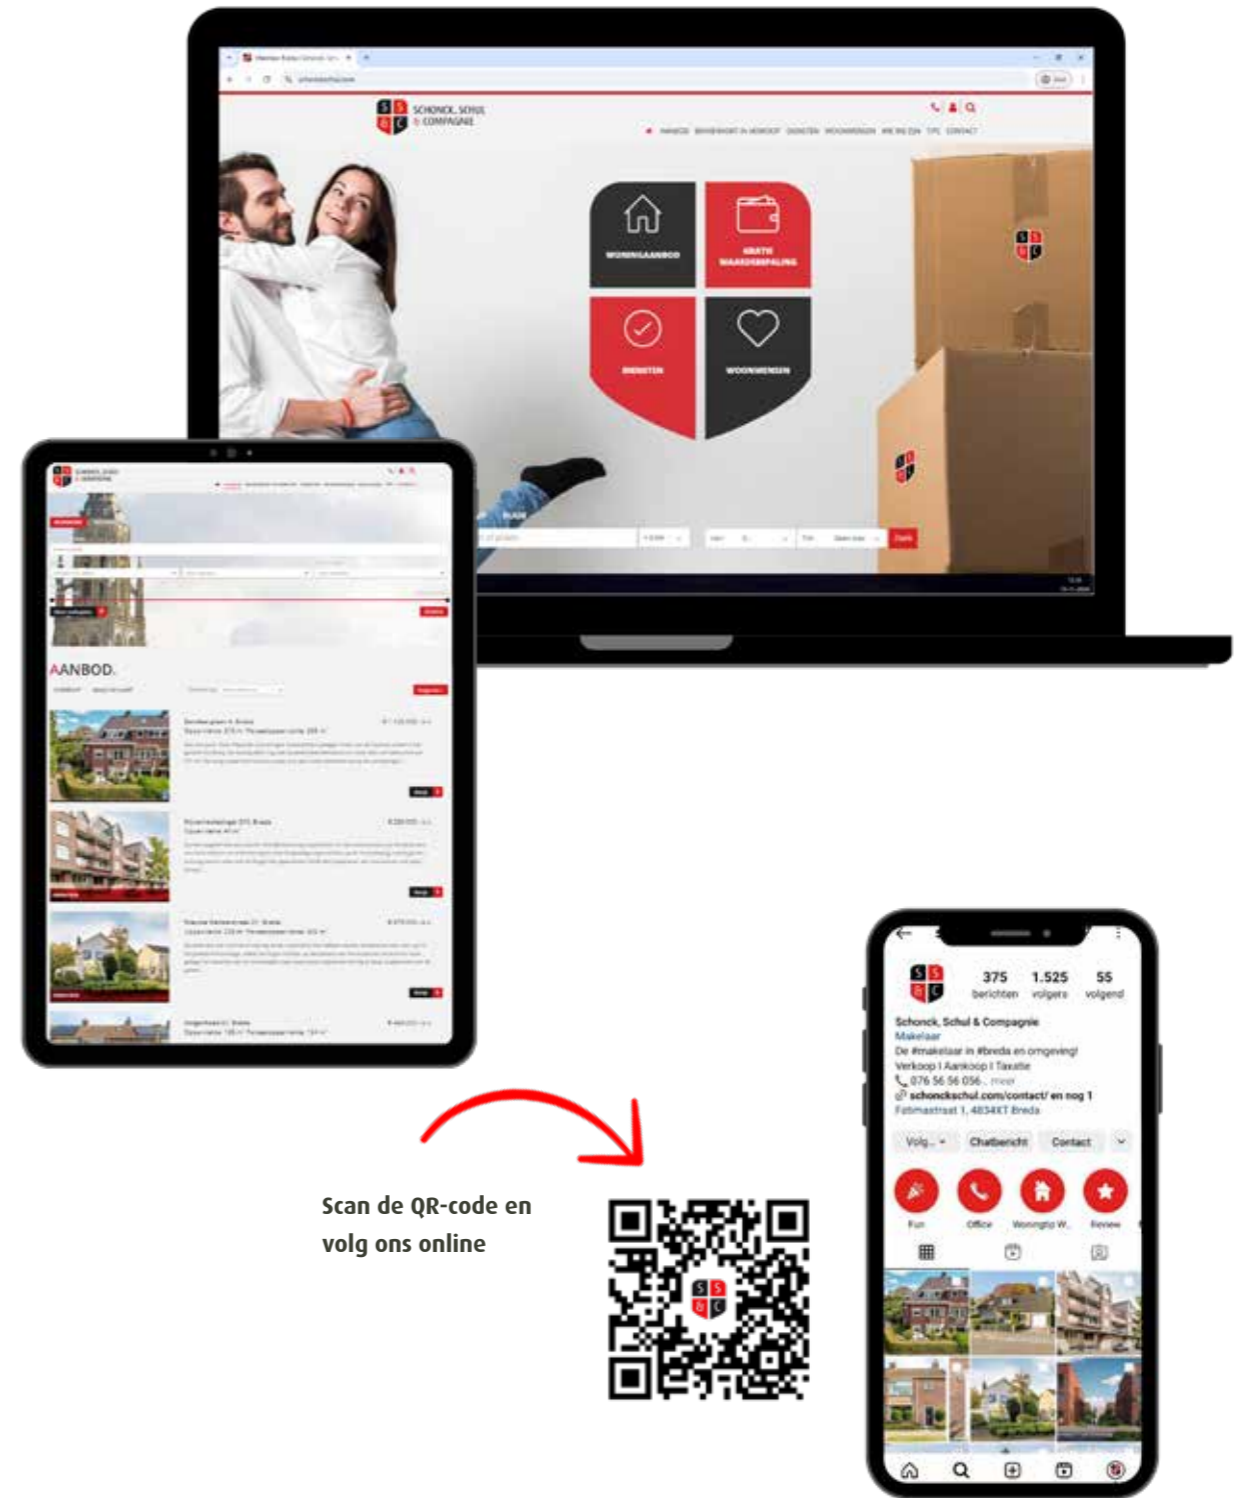



Nederlands Register  
Vastgoed Taxateurs



## Schonck, Schul & Compagnie

Fatimastraat 1  
4834 XT Breda

Telefoon: 076 - 56 56 056

[info@schonckschul.com](mailto:info@schonckschul.com)  
[schonckschul.com](http://schonckschul.com)