



## TE KOOP

**HYACINTHLAAN 40, 5551 AT VALKENSWAARD**

***AAN BREDE GROENSTROOK GELEGEN, EEN RUIME, KEURIG NETTE, UITGEBOUWDE INSTAPKLARE TWEE-ONDER-EEN-KAP WONING MET 4 SLAAPKAMERS, EEN AANGEBOUWDE SPEEL-WERKKAMER, EEN GARAGE, EEN FRAAI AANGELEGDE VOOR- EN VEEL PRIVACY BIEDENDE ACHTERTUIN MET PARKEERGELEGENHEID OP EIGEN TERREIN. DE WONING IS GELEGEN IN DIRECTE NABIJHEID VAN DE WESTPARALLEL N69, WINKELCENTRUM "DE BELLEMAN", SCHOLEN, NATUURGEBIED EN SPORTGELEGENHEDEN.***

**Bouwjaar:** Oorspronkelijke bouw 1973, uitgebouwd in 2003

**Vraagprijs:** € 649.500,- K.K.

**Aanvaarding:** In overleg.







**Kadaster:** Gem. Valkenswaard, sectie G nummers 498, groot 295 m<sup>2</sup>.

**Indeling**

**Begane grond:**

Via de overdekte entree kom je in een ruime hal. Hier bevindt zich de garderobe, de toiletruimte en de meterkast (10 groepen, 3 aardlekschakelaars, 1 P.V.-groep, slimme bemetering). Via de dichte trapopgang bereik je de 1<sup>e</sup> verdieping;



Vanuit de hal kom je in de L-vormige woonkamer. Deze ruimte (en de keuken en speel-/werkkamer) zijn voorzien van een eiken parket en heeft een zitgedeelte met open haard aan de voorzijde. Vanuit de zithoek kijk je mooi weg over het speelveldje dat pal voor de deur ligt.









Aan achterzijde in het uitgebouwde gedeelte is de eetkamer gesitueerd. Middels een schuifpui heb je toegang tot het terras en fraai aangelegde, op noord-westen gelegen achtertuin;





Eveneens aan de achterzijde is de luxe open Siematic keuken gelegen. De keuken heeft een keukeninrichting in een hoekopstelling in lichte kleurstelling. De keuken is verder voorzien van een natuurstenen aanrechtblad waarin ingebouwd 1 spoelbak, een 4 pits gaskookplaat, een vlakschermafzuigkap, een vaatwasser, een magnetron en een combi-magnetronoven met natuurlijk diverse onder- en bovenkastjes met onderbouwverlichting. Het plafond is verlaagd met hierin ingebouwd enkele inbouwspots. Vanuit de keuken heb je toegang tot de bijkeuken;





Aan de achterzijde ligt de vloerbetegelde bijkeuken (2003). Deze is voorzien van een tegelvoer en een lichtkoepel voor natuurlijke lichtinval. In deze bijkeuken is er een opstel­mogelijkheid voor de wasmachine en -droger en allerhande andere aanvullende keukenapparatuur. Vanuit de bijkeuken heb je toegang tot de speel-werkkamer alsook naar garage en via een buitendeur bereik je het terras en de achtertuin.





Vanuit bijkeuken toegang tot de in 2003 aangebouwde speel-werkkamer. Deze kamer heeft veel lichtinval en ook van hieruit kun je middels een schuifpui naar het terras en de achtertuin;





Vanuit bijkeuken eveneens toegang tot grote, geheel geïsoleerde, vloerbetegelde garage met vloerverwarming, uitstortgootsteen, vloerverwarmingsverdeelunit en dubbele openslaande houten garagedeuren naar de oprit;

In de hal is de toiletruimte gelegen. Deze toiletruimte is gedeeltelijk betegeld en voorzien van een vrijhangend wandcloset en fonteintje;



*Kas*

**1e Verdieping:**

Overloop met toegang tot 3 slaapkamers en badkamer. Via een open trapopgang heb je toegang tot de 2<sup>e</sup> verdieping. Door de toepassing van zijgevelramen heb je veel natuurlijke lichtinval op je overloop;



Slaapkamer 1 is aan de voorzijde gelegen. Via een deur kom je op het brede balkon van waar je ook een fraai zicht hebt op het brede speelveld voor de deur;







Ook slaapkamer 2 aan ligt aan de voorzijde;





Slaapkamer 3 is aan achterzijde gelegen;





De in 2021 vernieuwde geheel betegelde badkamer heeft een tegelvloer met vloerverwarming (over C.V.-installatie) en is voorzien van een inlopdouchecabine (thermostaatkraan, handdouches, rainshower en sunshower), een vrijhangend wandcloset, een designradiator, een extra breed wastafelmeubel, een extra badmeubel, mechanische ventilatie en een buitendeur naar het dakterras;





**2e Verdieping:**

Via een vaste open trap bereik je de voorzolder. Hier is een airco-unit (Aria AR5VI-24WFI 7,32 kW, 2024) geplaatst. Vanuit de voorzolder heb je toegang tot de bergruimte onder de kapschuinde aan de voorzijde en de C.V.-/wasruimte aan de achterzijde. In de C.V.-/wasruimte is de C.V.-installatie opgesteld (Remeha Tzarra Ace-Matic 35c, 2025). Daarnaast zijn hier de mechanische ventilatie-unit (J.E. Stork, 2012) en de P.V.-installatie (Solar Edge SE20000M, 6 zonnepanelen, 2021, eigendom) geïnstalleerd;

Slaapkamer 4 ligt aan de achterzijde. Deze slaapkamer is voorzien van een Velux dakraam aan de achterzijde en grote bergkasten onder de kapschuinde aan zowel de voor- als achterzijde;





**Buiten:**

**Voortuin:**

Naast de woning is een ruime oprit gelegen. Deze verschaft je toegang tot de woning en geeft ruimte om 2 auto's op eigen terrein te parkeren. De tuin zelf is onderhoudsvriendelijk aangelegd middels een kunstgrasgazon en plantenborders.



**Achtertuint:**

**De werkelijk volop privacy biedende achtertuin bestaat uit een terras aan huis, een kunstgrasgazon en plantenborders. De achtertuin is geheel omheind.**





**Omgeving:**

**Aan de voorzijde van de woning ligt een speel-/trapveldje. Hier kunnen kinderen naar hartenlust spelen en ravotten.**





## **BIJZONDERHEDEN:**

- Zeer verzorgde, keurig onderhouden, instapklare en geheel geïsoleerde woning.
- Gebruiksoppervlakte wonen ca. 159 m<sup>2</sup>, gebruiksoppervlakte overige inpandige ruimte ca. 20 m<sup>2</sup>, gebouw gebonden buitenruimte ca. 4 m<sup>2</sup>;
- Inhoud woonhuis: ca 626 m<sup>3</sup> incl. garage;
- Perceel oppervlak: 295 m<sup>2</sup>;
- Energielabel C geldig tot 27-05-2036;
- De woonkamer, keuken en speel-werkkamer is voorzien van een eiken parketvloer (2021). De 1<sup>e</sup> en 2<sup>e</sup> verdieping zijn voorzien van een laminaatvloer (2021):
- De woning is gedeeltelijk geïsoleerd. Zo is er vloerisolatie in het aangebouwde gedeelte (keuken, bijkeuken en speel-werkkamer). De gevels en de daken zijn eveneens geïsoleerd.
- Begane grond is voorzien van houten kozijnen zijn voorzien van dubbele beglazing;
- De 1<sup>e</sup> verdieping is op de slaapkamers voorzien van kunststof kozijnen met HR++ beglazing (2021);
- Aluminium gemoffelde schuifpui aan de achterzijde bij de eetkamer met dubbele beglazing;
- Het buitenschilderwerk is voor het laatst uitgevoerd in 2021;
- De woning is gelegen in "oud-Dommelen" aan een zéér breed en kindvriendelijk plantsoen c.q. groenstrook nabij scholen, winkels, sportgelegenheden en buitengebied;
- Woning ligt op korte afstand van de de westparallel N69. Hierdoor zijn de Hightech Campus, ASML en de Brainportregio in 15 minuten bereikbaar;
- Funderingsrisico: Geen verhoogd risico (A, B of C). Dit geldt wanneer het funderingstype geen verhoogd grondwater gerelateerd risico kent, wanneer een fundering aantoonbaar is hersteld of wanneer onderzoek uitwijst dat er geen risico aanwezig is. Deze uitkomst kan gebaseerd zijn op vastgestelde gegevens of op modelmatige uitgangspunten. Bron: FunderMaps (KCAF / FunderConsult)
- Disclaimer: funderingsrisico-indicator wel beschikbaar  
Aan deze woning is in de NVM-software een funderingsrisico-indicator (A t/m E) toegekend. Deze wordt uitsluitend weergegeven als A-B-C enerzijds of D-E anderzijds en kan in mate van betrouwbaarheid variëren. De funderingsrisico-indicator is gebaseerd op data uit FunderMaps, waarbij onder meer wordt gekeken naar funderingstype, bodem- en grondwatergegevens, verzakkingen en hersteldata. FunderMaps is een commercieel dataplatform, ontwikkeld met het KCAF. Verkoper, de makelaar en de NVM staan niet in voor de juistheid, volledigheid of actualiteit van de funderingsrisico-indicator en de gebruikte data van FunderMaps. De funderingsrisico-indicator is informatief, indicatief, geeft geen garanties en vormt geen oordeel over de feitelijke staat van de fundering. Aan de funderingsrisico-indicator kunnen geen rechten worden ontleend. Geïnteresseerden wordt geadviseerd om, indien de staat van de fundering voor hen van belang is, zelfstandig een (beperkt of volledig) funderingsonderzoek te (laten) verrichten.
- Tot zekerheid van de nakoming van de verplichtingen van de koopovereenkomst dient de kopende partij, binnen zes weken na het tot stand komen van de koopovereenkomst, een bankgarantie (10% van de koopsom) te stellen bij een Nederlandse bankinstelling c.q. een waarborgsom (10% van de koopsom) te storten bij de notaris;
- Meetinstructie:  
De woning is zorgvuldig professioneel ingemeten. De Meetinstructie is gebaseerd op de Branchebrede Meetinstructie. De Meetinstructie is bedoeld om een meer eenduidige manier van meten toe te passen voor het geven van een indicatie van de gebruiksoppervlakte. De Meetinstructie sluit verschillen in meetuitkomsten niet volledig uit, door bijvoorbeeld interpretatieverschillen, afrondingen of beperkingen bij het uitvoeren van de meting.
- De plattegronden, teksten en kenmerken dienen ter informatie. Hieraan kunnen geen rechten en/of verplichtingen worden ontleend;
- Alleen een bezichtiging kan u de juiste indruk geven van deze ruime, lichte woning;
- U kunt dit object ook bekijken op onze site: [www.scholtealbers.nl](http://www.scholtealbers.nl)





**PLATTEGRONDEN:**

**Begane grond:**




De plattegronden zijn voor promotionele doeleinden en ter indicatie.

Aan de plattegronden kunnen geen rechten worden ontleend.



**PLATTEGRONDEN:**

**1<sup>e</sup> verdieping:**

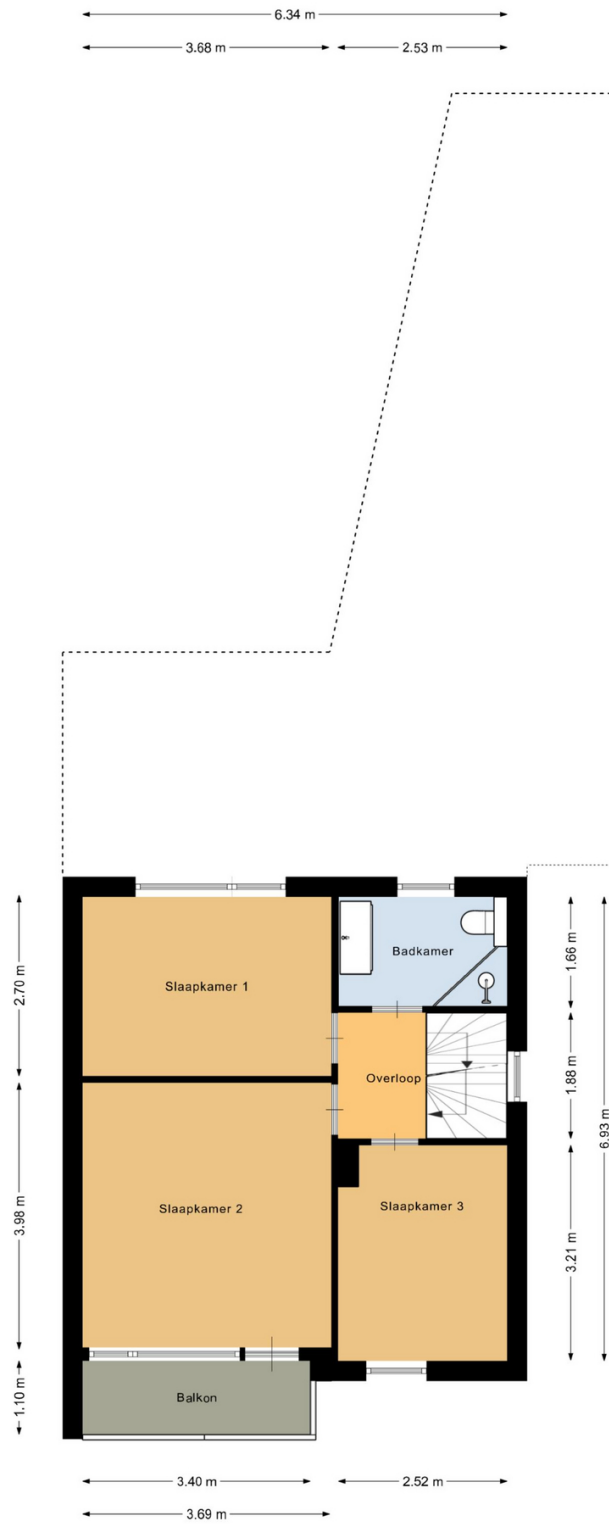

De plattegronden zijn voor promotionele doeleinden en ter indicatie.  
Aan de plattegronden kunnen geen rechten worden ontleend.



**PLATTEGRONDEN:**

**2<sup>e</sup> verdieping:**




De plattegronden zijn voor promotionele doeleinden en ter indicatie.

Aan de plattegronden kunnen geen rechten worden ontleend.



## KADASTRALE KAART:

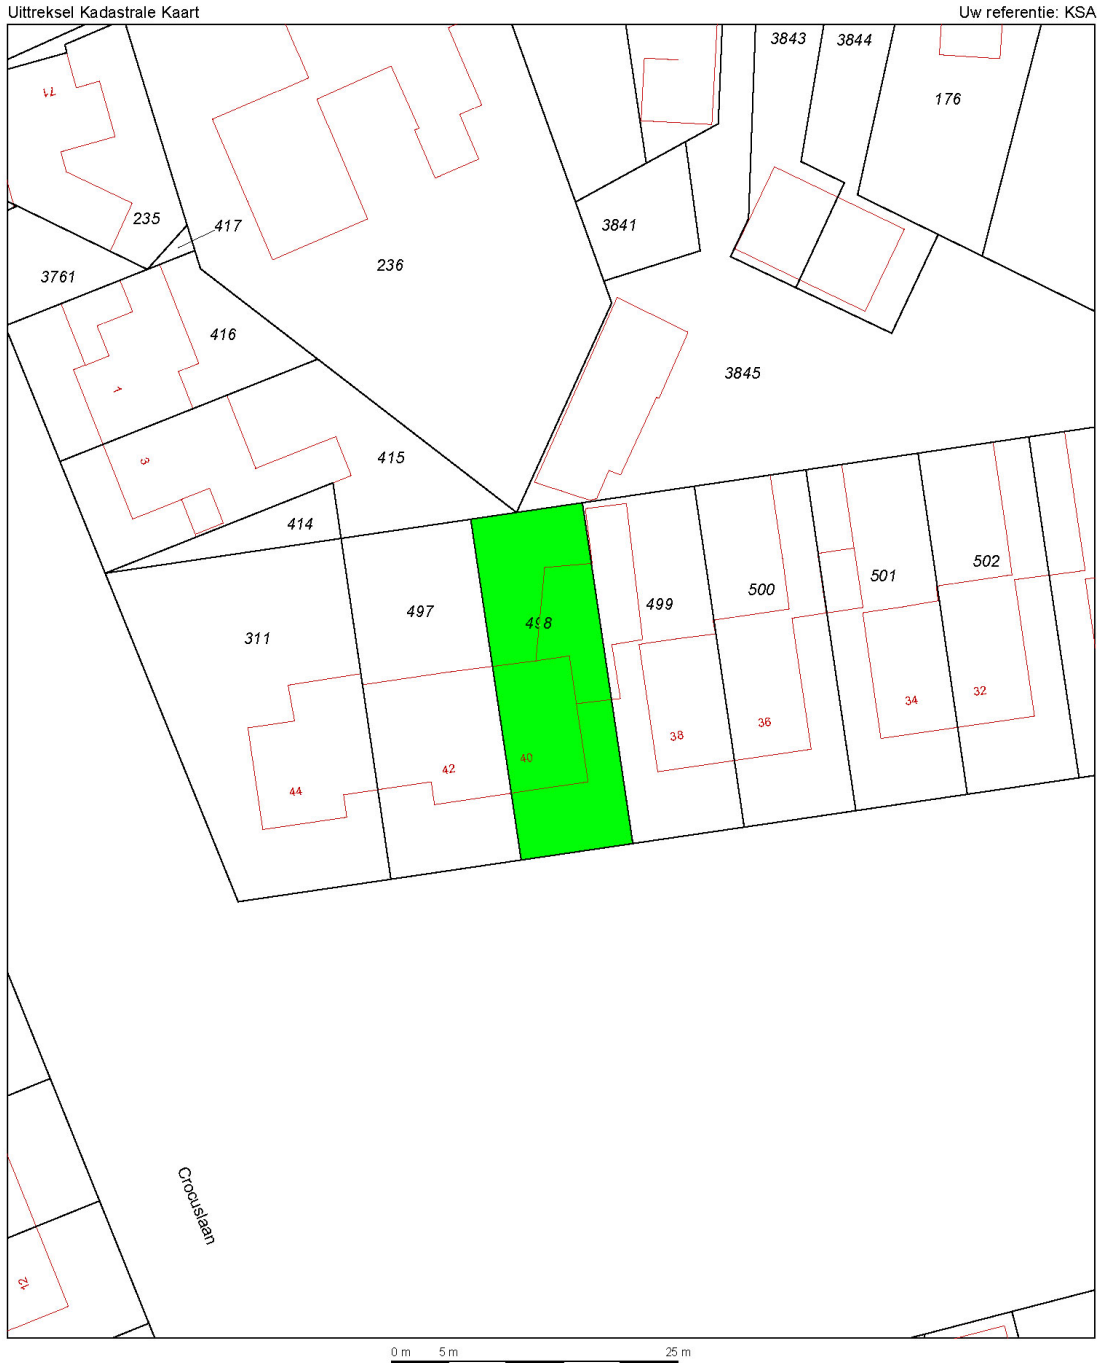

Deze kaart is noordgericht		Schaal 1:500		
12345	Perceelnummer	Kadastrale gemeente	VALKENSWAARD	
25	Huisnummer	Sectie	G	
—	Kadastrale grens	Perceel	498	
—	Bebouwing	Voor een eensluidend uittreksel, EINDHOVEN, 21 oktober 2008		
—	Overige topografie	De bewaarder van het kadaster en de openbare registers		
		Aan dit uittreksel kunnen geen betrouwbare maten worden ontleend. De Dienst voor het kadaster en de openbare registers behoudt zich de intellectuele eigendomsrechten voor, waaronder het auteursrecht en het databankrecht.		



## **OVERIGE VOOR U BELANGRIJKE INFORMATIE**

### **Een huis koopt u niet elk jaar**

Wij gaan ervan uit dat u, voordat u een bod uitbrengt op de woning, onderzoek heeft verricht dat in het algemeen en voor u in het bijzonder van belang is bij het nemen van uw aankoopbeslissing. Daartoe behoort uiteraard het bestuderen van deze informatie, het inwinnen van informatie bij de gemeente en een onderzoek naar uw financiële mogelijkheden. Verzekert u zich ervan dat alle voor u belangrijke zaken ter sprake komen. Schroomt u niet om via onze makelaar om tekst en uitleg te vragen over de woning en de te volgen procedure.

### **Het uitbrengen van een bod**

Bij het uitbrengen van een bod is niet alleen het bedrag van belang, maar dient u zich ook duidelijk uit te spreken over o.a. de navolgende zaken:

- de datum van aanvaarding;
- eventuele overname roerende zaken;
- eventuele ontbindende voorwaarde(n).

N.B. Over ontbindende voorwaarde(n) moeten partijen het eens zijn voor of tijdens de (mondelinge) koop. Als bieder krijgt u niet automatisch een ontbindende voorwaarde voor financiering. U dient dit expliciet bij uw bod te vermelden. Indien koper en verkoper het over alle hierboven genoemde zaken eens zijn, is de overeenkomst in beginsel rond. Voor de rechtsgeldigheid van de overeenkomst moet deze schriftelijk worden vastgelegd. Na overhandiging van de door beide partijen ondertekende akte aan de koper begint de volgende dag om 00.00 uur 's morgens voor de koper de bedenktijd van drie dagen. Tenzij anders vermeld, zal de koopakte worden opgemaakt door Scholte Albers Makelaardij, conform de modelkoopakte, opgesteld door de Nederlandse Vereniging van Makelaars in onroerende goederen en vastgoeddeskundigen (NVM), de Consumentenbond en de Vereniging Eigen Huis.

### **Waarborg / Bankgarantie**

In de op te stellen koopakte zal worden opgenomen dat de koper een waarborgsom stort of een bankgarantie stelt gelijk aan 10% van de koopsom.

### **Onderzoeksplicht**

De onroerende zaak moet bij de eigendomsoverdracht de feitelijke eigenschappen bezitten die voor een normaal gebruik nodig zijn. Verkoper staat in voor de afwezigheid van gebreken die dit normale gebruik belemmeren, tenzij deze bij koper kenbaar waren op het moment dat de koopovereenkomst tot stand kwam. Voor de afwezigheid van andere (verborgen) gebreken hoeft de verkoper in beginsel niet in te staan. Het risico hiervoor berust bij de koper. Een koper wordt desgewenst in de gelegenheid gesteld om voorafgaande aan de aankoop het nodige onderzoek te doen.

### **Meldingsplicht voor ongebruikelijke transacties**

Een makelaar is wettelijk gehouden aan de meldingsplicht voor ongebruikelijke transacties.

### **Lijst van zaken**

Bij de koopakte behoort een lijst waarop roerende zaken staan die bij de koop zijn inbegrepen. Voor zover deze lijst bij de documentatie is gevoegd, is deze onder voorbehoud van tussentijdse wijzigingen.

### **Na de bezichtiging**

Een bezichtiging is ook voor de verkoper een spannende aangelegenheid. Wij stellen het daarom, mede namens de verkoper, dan ook zeer op prijs als u uw bevindingen binnen enkele dagen aan ons kantoor kenbaar maakt.

### **Documentatie**

Deze documentatie is met zorg samengesteld. Voor de juistheid van de verstrekte informatie, tekeningen, afmetingen etc. zijn wij in de regel afhankelijk van derden en wij, noch de verkoper, aanvaarden dienaangaande enige aansprakelijkheid.



Kas

## **DE MEEST GESTELDE VRAGEN**

Het kopen of verkopen van een woning is niet iets dat je dagelijks doet. Het is dus niet zo vreemd dat je tijdens het kopen of verkopen van een woning tegen allerlei vragen aanloopt. Een NVM-makelaar kan de vragen waar je tegenaan loopt beantwoorden. De meest voorkomende vragen heeft de NVM voor je op een rij gezet.

### **1. Wanneer ben ik in onderhandeling?**

Je bent pas in onderhandeling met de verkopende partij als deze reageert op je bod door:

- a) Een tegenbod te doen.
- b) Expliciet te melden dat jullie in onderhandeling zijn.

Je bent dus nog niet in onderhandeling als de verkopende makelaar zegt dat hij je bod met de verkoper zal bespreken.

### **2. Mag een verkoopmakelaar doorgaan met bezichtigingen als er al over een bod onderhandeld wordt?**

Ja, dat mag. Een onderhandeling hoeft namelijk niet tot een verkoop te leiden. Bovendien zal de verkoper waarschijnlijk graag willen weten of er meer belangstelling is. Ook mag er met meerdere geïnteresseerde kopers tegelijkertijd onderhandeld worden. Een NVM-makelaar moet dit wel duidelijk aan alle partijen melden. Vaak zal de verkopende NVM-makelaar belangstellenden mededelen dat er al een bod ligt of dat er onderhandelingen gaande zijn. De NVM-makelaar doet geen mededelingen over de hoogte van de biedingen. Dit zou overbieden kunnen uitlokken.

### **3. Wanneer ik de vraagprijs bied, moet de verkoper de woning dan aan mij verkopen?**

Nee, de verkoper is niet verplicht de woning dan aan jou te verkopen. De Hoge Raad heeft bepaald dat de vraagprijs gezien moet worden als een uitnodiging tot het doen van een bod. Ook als je de vraagprijs biedt, kan de verkoper dus beslissen of hij je bod wel of niet aanvaardt, of (via zijn makelaar) een tegenbod doet.

### **4. Kan de verkoper de vraagprijs van een woning tijdens de onderhandeling veranderen?**

Ja, de verkoper kan besluiten de vraagprijs te verhogen of te verlagen. Daarnaast heb je als potentiële koper ook het recht tijdens de onderhandelingen je bod te verlagen. Zodra de verkopende partij een tegenbod doet, vervalt namelijk je eerdere bod.

### **5. Mag een NVM-makelaar tijdens de onderhandeling het systeem van verkoop wijzigen?**

Ja, dat mag. Soms zijn er zo veel belangstellenden die de vraagprijs bieden of benaderen, dat het moeilijk te bepalen is wie de beste koper is. Op dat moment kan de verkoper – op advies van zijn makelaar – besluiten de biedingsprocedure te wijzigen in bijvoorbeeld een inschrijvingsprocedure. In deze procedure krijgen alle bidders een gelijke kans om een bod uit te brengen. De makelaar dient uiteraard eerst eventueel eerder gedane toezeggingen of afspraken na te komen, voordat de procedure veranderd wordt.

### **6. Mag een NVM-makelaar een exorbitant en onrealistisch hoge prijs vragen voor een woning?**

De verkoper bepaalt in overleg met zijn NVM-makelaar voor welke prijs hij zijn woning wil verkopen. De koper kan onderhandelen over de prijs, maar de verkoper beslist.

### **7. Wat is een optie?**

Het begrip 'optie' wordt op twee manieren gebruikt:

- a) In juridische zin geeft een optie een partij (in dit geval de koper) de keuze om door een eenzijdige verklaring een koopovereenkomst met een andere partij (de verkoper) te sluiten. Beide partijen zijn het dan eens over de voorwaarden van de koop, maar de koper krijgt bijvoorbeeld nog een week bedenktijd. Bij de aankoop van een nieuwbouwwoning is zo'n optie gebruikelijk.
- b) Bij de aankoop van bestaande woningen wordt het begrip 'optie' eigenlijk ten onrechte gebruikt. 'Optie' heeft dan de betekenis van bepaalde afspraken die een verkopende NVM-makelaar maakt met een geïnteresseerde koper tijdens het onderhandelingsproces. Bijvoorbeeld de toezegging dat de koper een paar dagen bedenktijd krijgt voor het uitbrengen van een bod. De koper kan deze tijd gebruiken om beter inzicht te krijgen in zijn financiering of de gebruiksmogelijkheden van de woning. De NVM-makelaar zal in deze periode bij andere geïnteresseerde partijen aangeven, dat op de woning een optie rust. Een optie kun je niet eisen. De verkoper beslist in overleg met de NVM-makelaar of dergelijke opties worden gegeven.



**8. Moet de makelaar met mij als eerste in onderhandeling als ik de eerste ben die een afspraak maakt voor een bezichtiging? Of als ik als eerste een bod uitbreng?**

Nee, dit hoeft niet. De verkoper bepaalt samen met de verkopende makelaar met wie hij in onderhandeling gaat. Vraag als koper de verkopende makelaar van tevoren naar de verkoopprocedure die gehanteerd wordt om teleurstelling te voorkomen.

**9. Hoe komt de koop tot stand?**

Als verkoper en koper het eens zijn over de belangrijkste zaken - onder andere prijs, leveringsdatum, ontbindende voorwaarden en eventuele afspraken over roerende zaken, dan legt de verkopende NVM-makelaar de afspraken vast in de koopovereenkomst. Pas als beide partijen de koopovereenkomst hebben ondertekend, komt de koop tot stand.

Ontbindende voorwaarden zijn een belangrijk aandachtspunt. Als je deze opgenomen wilt hebben in de koopovereenkomst, dan moet je dit meenemen in de onderhandelingen. Als koper krijg je niet automatisch een ontbindende voorwaarde. Koper en verkoper moeten het eens zijn over aanvullende afspraken en ontbindende voorwaarden voordat de koopovereenkomst wordt opgemaakt.

Voorbeelden van ontbindende voorwaarden zijn:

1. Financieringsvoorbehoud.
2. Geen huisvestingsvergunning.
3. Negatieve uitkomst van een bouwkundige keuring.
4. Het niet verkrijgen van Nationale Hypotheekgarantie (indien van toepassing).
5. NVM No-Risk clausule.

De koop komt pas tot stand op het moment dat de koopovereenkomst door beide partijen is ondertekend. Dit vloeit voort uit de Wet Koop onroerende zaak en heet het schriftelijkheidsvereiste. Een mondelinge of per e-mail bevestigde afspraak is dus niet voldoende. Zodra de verkoper en de koper de koopovereenkomst hebben ondertekend en de koper (en eventueel de notaris) een afschrift van de overeenkomst heeft ontvangen, treedt voor de particuliere koper de wettelijke bedenktijd in werking (zie vraag 11). Binnen deze tijd kun je als koper alsnog afzien van de koop. Na deze tijd is de koop definitief rond, tenzij de ontbindende voorwaarden van toepassing zijn.

**10. Wat houdt de drie dagen bedenktijd voor de koper precies in?**

De wettelijk vastgestelde drie dagen bedenktijd houdt in dat je als koper zonder opgaaf van redenen de koop kunt ontbinden. De bedenktijd van drie dagen gaat in zodra een kopie van de getekende koopovereenkomst aan de koper ter hand is gesteld. De bedenktijd kan langer duren dan drie dagen als deze eindigt op een zaterdag, zondag of algemeen erkende feestdag. Hiervoor zijn regels opgesteld. De NVM-makelaar kan precies aangeven tot wanneer de bedenktijd loopt.

**11. Wat is de NVM No-Risk clausule?**

Veel mensen durven geen woning te kopen voordat hun eigen huis verkocht is en stappen daardoor bij voorbaat niet over naar een andere woning. Koop je met de NVM No-Risk clausule dan kun je die overstap vaak wel maken.

De NVM No-Risk clausule is een ontbindende voorwaarde. Deze voorwaarde voorkomt dat de koper met dubbele lasten komt te zitten.

De koper kan de koop ontbinden als de verkoop van zijn huidige woning onverwacht langer duurt. De verkoper dient uiteraard eerst akkoord te gaan met deze ontbindende voorwaarde in de koopovereenkomst. Tijdens de looptijd van de NVM No-Risk clausule doet de koper al het mogelijke om zijn huis te verkopen. De verkoper gaat gedurende die tijd door met de verkoop van het reeds verkochte huis. Vindt de verkoper een andere koper, die onder gelijke voorwaarden het huis wil kopen, zonder de No Risk clausule, dan krijgt de eerste koper bedenktijd om de koop definitief te maken óf om af te zien van de koopovereenkomst. In het laatste geval verkoopt de verkoper vervolgens het huis aan de tweede koper.

**12. Waar vind ik de Algemene Voorwaarden?**

De NVM kent de Algemene Consumentenvoorwaarden NVM en de Algemene Voorwaarden NVM voor professionele opdrachtgevers. De meest recente voorwaarden zijn te vinden via [www.nvm.nl/voorwaarden](http://www.nvm.nl/voorwaarden), op te vragen via [cv@nvm.nl](mailto:cv@nvm.nl) of verkrijgbaar via je NVM-makelaar. De Algemene Consumentenvoorwaarden NVM zijn tot stand gekomen in overleg met de Consumentenbond en Vereniging Eigen Huis.



**13. Valt de makelaarscourtage onder de 'kosten koper'?**

Nee, deze courtage zit er niet in. Onder 'kosten koper' vallen:

a) Overdrachtsbelasting.

b) Notariskosten, onder andere voor het opmaken van de leveringsakte en het inschrijven ervan in het Kadaster.

Naast bovengenoemde kosten kunnen er notariskosten zijn voor het opmaken en inschrijven van de hypotheekakte. Indien de koper een aankoopmakelaar heeft ingeschakeld, dan komt de courtage voor deze aankoopmakelaar voor rekening van de koper. Deze worden over het algemeen verrekend via de eindafrekening die de notaris opmaakt. De kosten van de verkopende makelaar zijn voor rekening van de verkoper.

**14. Mag ik als koper advies van de verkopende makelaar verwachten?**

De verkopende makelaar vertegenwoordigt de belangen van de verkoper. Hij zal de verkoper adviseren tijdens het verkoopproces. De verkopende makelaar kan en mag daarom niet tegelijkertijd jouw belangen behartigen. Als je dus begeleiding en advies wilt tijdens het aankoopproces, dan is het verstandig zelf een aankopende NVM-makelaar in te schakelen.

**15. Wat zijn de tarieven voor de dienstverlening van NVM-makelaars?**

Vanuit de NVM worden geen (advies)tarieven voorgeschreven. Iedere NVM-makelaar mag zijn eigen tarieven en courtages bepalen. De prijs die je betaald is uiteindelijk afhankelijk van de samenstelling van het dienstenpakket dat je afneemt. Maak daarom een afspraak met een NVM-makelaar bij jou in de buurt voor een vrijblijvend gesprek over de gewenste dienstverlening. Zo kan hij een berekening voor je maken van de courtage. Naast de courtage kan de NVM-makelaar de gemaakte kosten voor bijvoorbeeld advertenties of kadastraal onderzoek doorberekenen. Over het maken van deze kosten zal de makelaar afspraken met je maken.

**16. Heeft de makelaar recht op een vergoeding na het intrekken van de opdracht?**

Op basis van de Algemene Consumentenvoorwaarden NVM heeft een NVM-makelaar recht op vergoeding van de gemaakte kosten. Daarnaast kan er, als dit in de opdracht tot dienstverlening is afgesproken, een vast bedrag in rekening gebracht worden. Dit wordt ook wel intrekkingkosten genoemd.

**17. Wat betekent vrij op naam (v.o.n.)?**

Vrij op naam wil zeggen dat de kosten voor het overdragen van de woning voor rekening van de verkoper komen. Hierbij kun je denken aan de overdrachtsbelasting en notariskosten. De notariskosten voor het vestigen van een hypotheek vallen hier niet onder; die zijn voor rekening van de koper.

Vaak worden nieuwbouwwoningen v.o.n. te koop aangeboden. Informeer vooraf duidelijk welke kosten voor rekening zijn van verkoper en welke voor koper. Zo voorkom je dat je achteraf voor verrassingen te komen staan.

**18. Heeft mijn woning een energielabel nodig?**

Vanaf 2008 is een energielabel verplicht bij de verkoop en verhuur van een woning, op enkele uitzonderingen na. Het energielabel voor woningen geeft met klassen en kleuren een indicatie hoe energiezuinig een woning is. Vanaf 1 januari 2015 wordt er toegezien op de naleving van het hebben van o.a. een energielabel bij de eigendomsoverdracht. Bij het leveren van een woning zonder een definitief energielabel kan door de Inspectie Leefomgeving en Transport (ILT) een sanctie aan de verkoper worden opgelegd. Dat kan gaan om een boete van maximaal €405,- of om een last onder dwangsom met de verplichting om alsnog een label aan te vragen.

Deze wettelijke verplichting is niet uit te sluiten in een koopovereenkomst. Meer informatie kunt u vinden op de website van de rijksoverheid [www.rijksoverheid.nl](http://www.rijksoverheid.nl)

**Meer informatie?**

Dit is slechts een greep uit de onderwerpen die komen kijken bij de aan- of verkoop van een woning. Wil je meer weten? Ga dan naar [www.nvm.nl](http://www.nvm.nl)



Kas