



DRIEKLOMP

MAKELAARS EN RENTMEESTERS

SCHALKHAAR, KANAALDIJK WEST 45

Verborgen in het groen, aan het overijsselse kanaal ligt deze rietgedekte boerderij

WWW.DRIEKLOMP.NL





Woonkamer

Ruimte om te leven zoals u dat wilt

Het kanaal was er al in 1858. De boerderij gaat terug naar 1929. Diverse details, waaronder de oude gebinten, luiken en de oorspronkelijke plekken van de staldeuren en raampjes, herinneren nog aan toen. In de voormalige deel valt vooral de zandstenen schouw op. De keuken is aan vervanging toe. Maar misschien denkt u wel aan een geheel nieuwe plattegrond met open keuken en een extra grote living, een vide en/of een verlaagd zitgedeelte. Er is nog veel mogelijk. De boerderij is groot genoeg om te bewonen met een gezin. Met zijn tweeën houdt u ruimte over voor gasten. Om de idyllische sfeer echt te voelen moet u eigenlijk even gaan kijken.






Woonkamer



Keuken

KENMERKEN

Bouwjaar	1927
Woonoppervlakte	ca. 147 m ²
Inhoud	ca. 709 m ³
Externe bergruimte	ca. 151 m ²
Perceeloppervlakte	14.500 m ²
Energie label	E

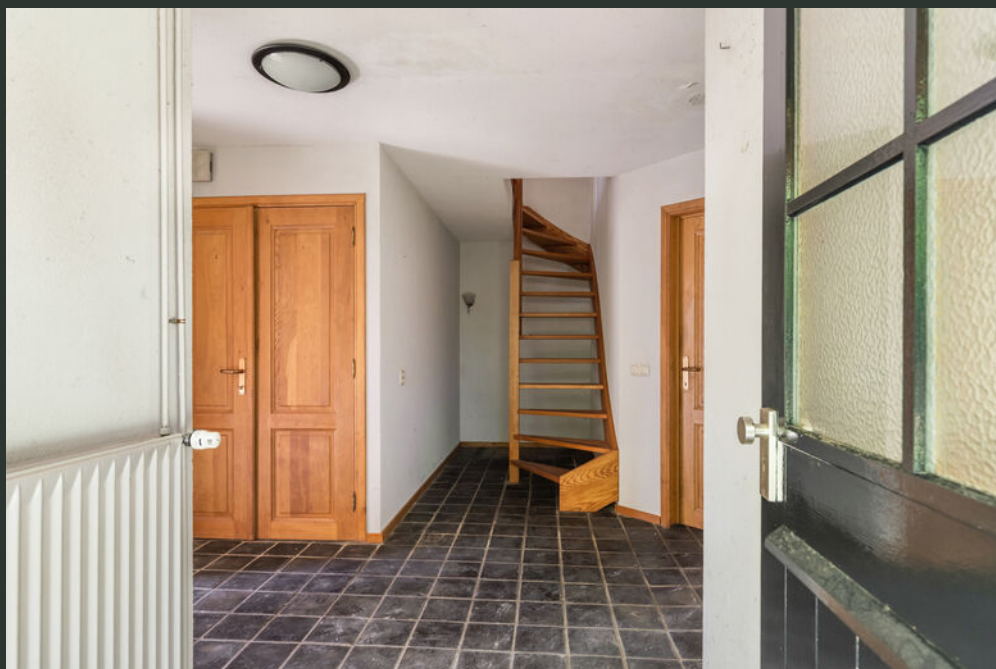

Vraagprijs € 1.095.000,- k.k.



Aan het water

Aan de oevers wuiven wilde grassen afgewisseld met riet. Veel scheepvaart komt er sinds de officiële sluiting in 1964 niet meer voorbij. Maar de omgeving herinnert nog steeds aan toen. Met bruggen, een jaagpad en een voormalig tolhuis. De berm loopt als vanouds door in de voortuin. Paadjes in het gras verbinden de woonboerderij met een kas, een schuur en een garage. Ideaal als u wonen wilt combineren met werken of een hobby. Een praktijk aan huis bijvoorbeeld, een workshopruimte, atelier of mantelzorgwoning. Ook qua tuinaanleg is nog veel mogelijk. Tijdens een bezichtiging inspireren we u graag.



Slaapkamer begane grond





Badkamer begane grond

Indeling

Begane grond: Hal, toilet, woonkamer met haard, keuken, slaapkamer
badkamer met bad, douche en wastafel

1e verdieping: 2 slaapkamers, badkamer met douche, toilet en wastafel

Zolder







Slaapkamer 1e verdieping



BOUWKENMERKEN

Bouwwijze: het huis is traditioneel opgetrokken in stenen gevels met beton- en houten vloeren en houten kozijnen

Dakbedekking: het huis is voorzien van een rietgedekte kap

Verwarming: het huis wordt verwarmd middels een cv ketel en open haard

Isolatie: het huis is voorzien van dakisolatie en gedeeltelijk dubbel glas.



Slaapkamer



Badkamer 1e verdieping



Zolder





















An aerial photograph of a rural landscape. A canal runs through the center, bordered by dense green trees. To the left, there are several ponds and green fields. To the right, there are more fields, some with rows of crops, and a few farm buildings. The sky is clear and blue.

Schalkhaar


T

Begane Grond



De plattegronden zijn geproduceerd voor promotionele doeleinden en ter indicatie.
Aan de plattegronden kunnen geen rechten worden ontleend
© www.objectenzo.nl


Eerste verdieping

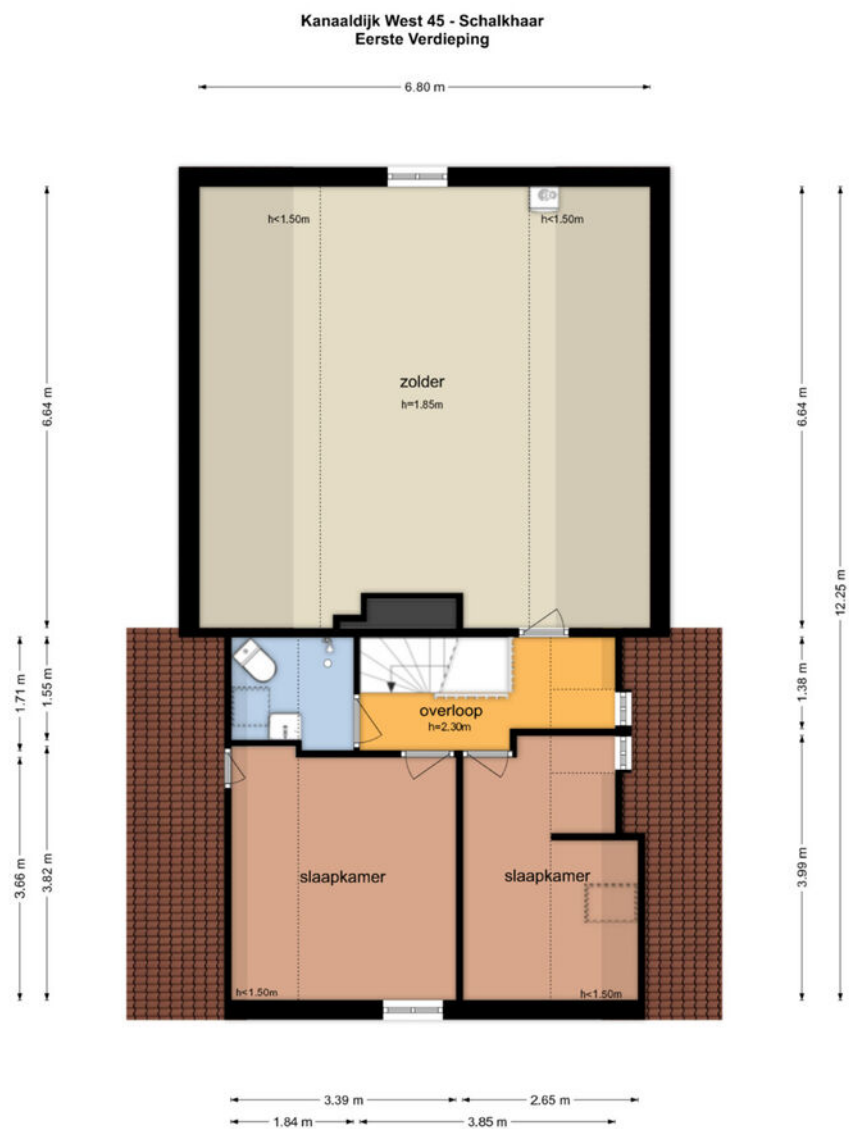

De plattegronden zijn geproduceerd voor promotionele doeleinden en ter indicatie.
Aan de plattegronden kunnen geen rechten worden ontleend
© www.objectenco.nl

Garage


Kanaaldijk West 45 - Schalkhaar Garage

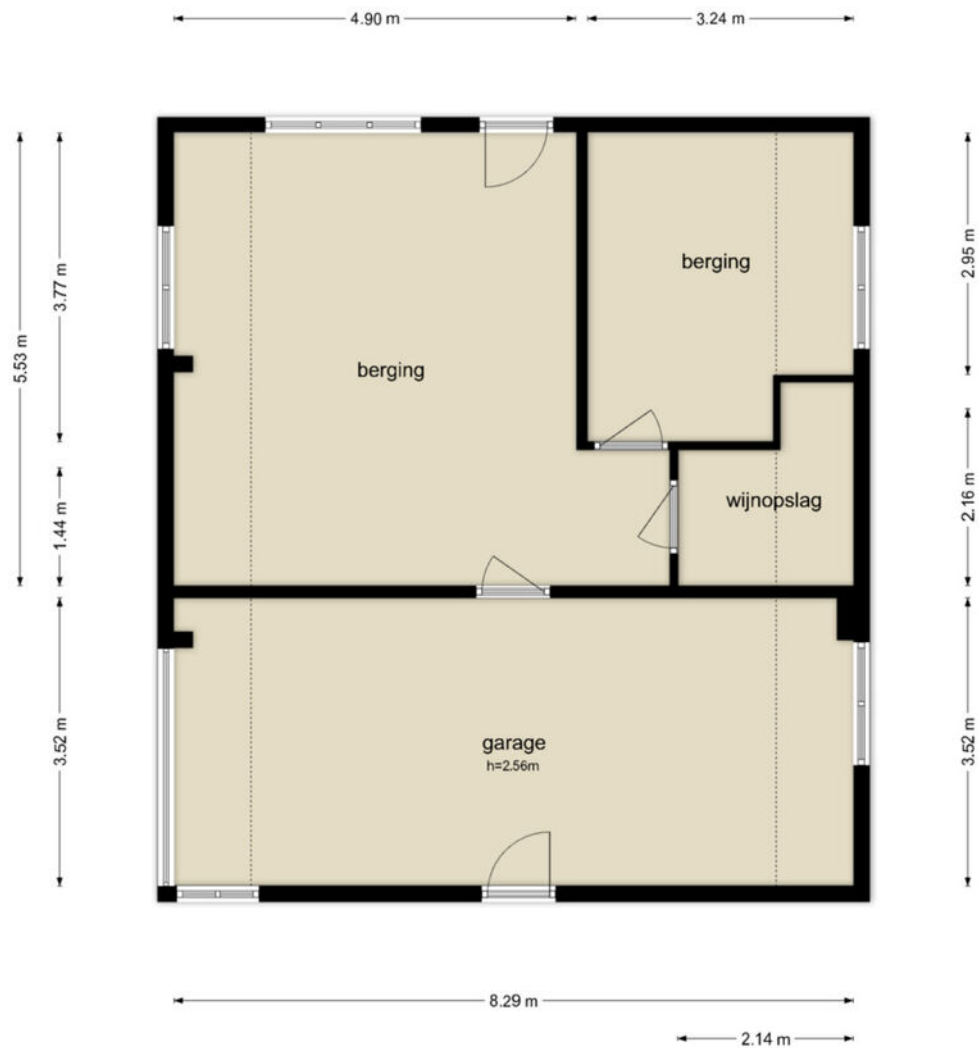

De plattegronden zijn geproduceerd voor promotionele doeleinden en ter indicatie.
Aan de plattegronden kunnen geen rechten worden ontleend.
© www.objectenco.nl


Berging

Kanaaldijk West 45 - Schalkhaar Berging

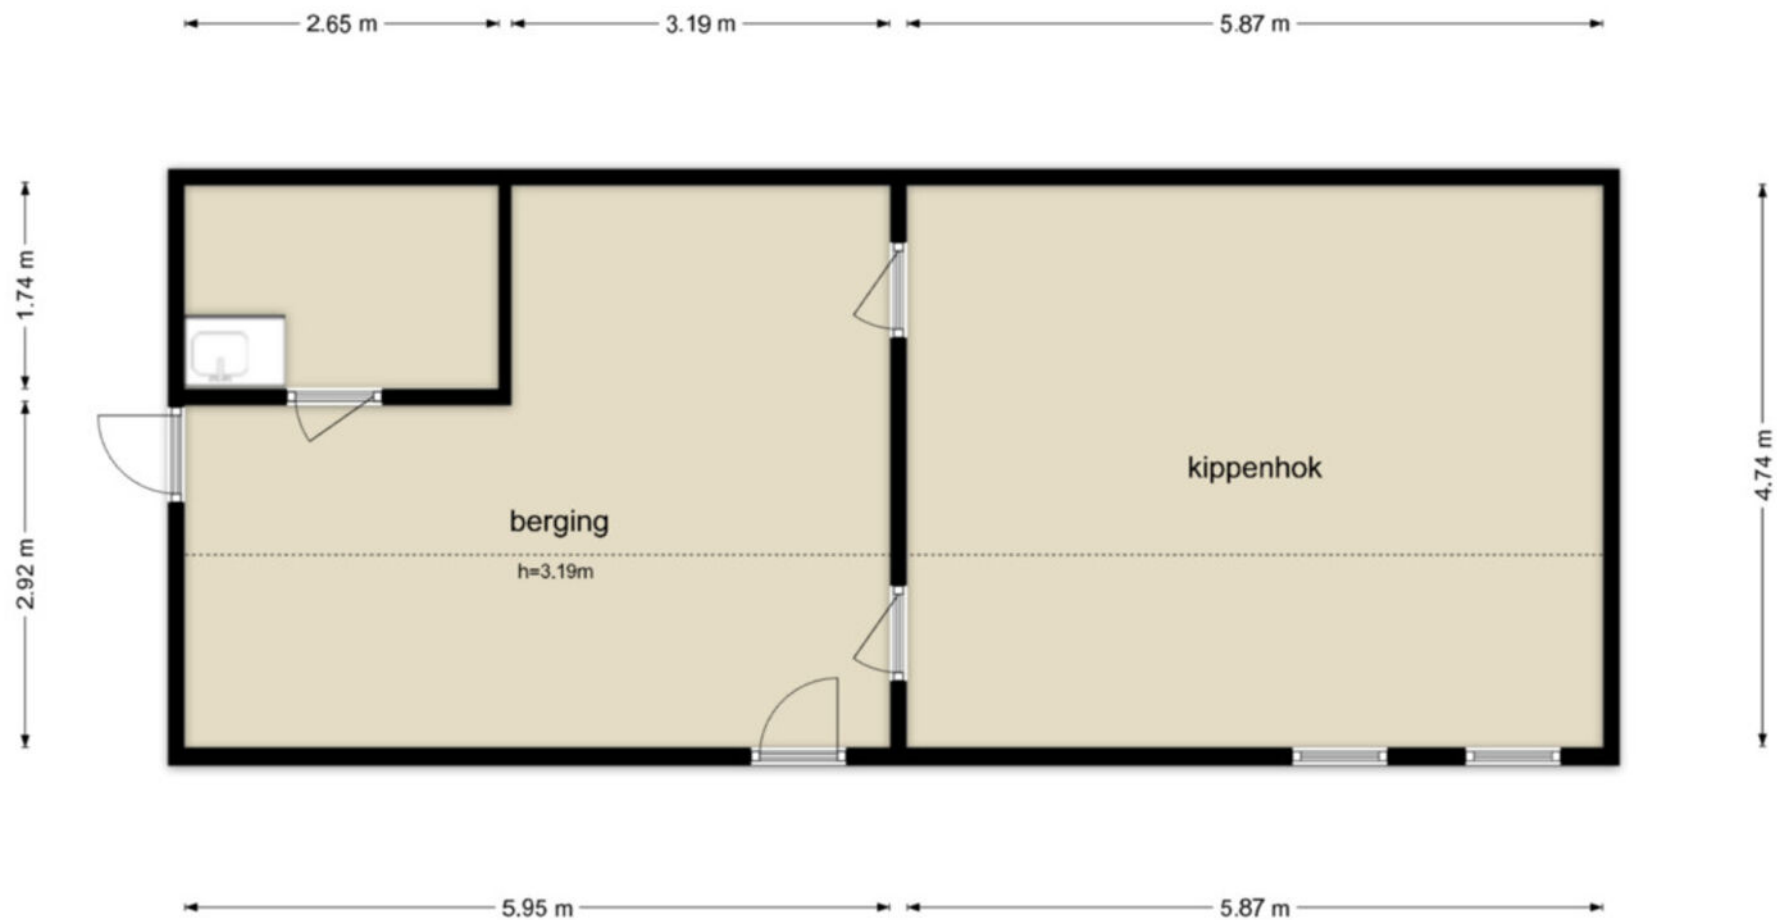

De plattegronden zijn geproduceerd voor promotionele doeleinden en ter indicatie.
Aan de plattegronden kunnen geen rechten worden ontleend
© www.objectenco.nl

Kas

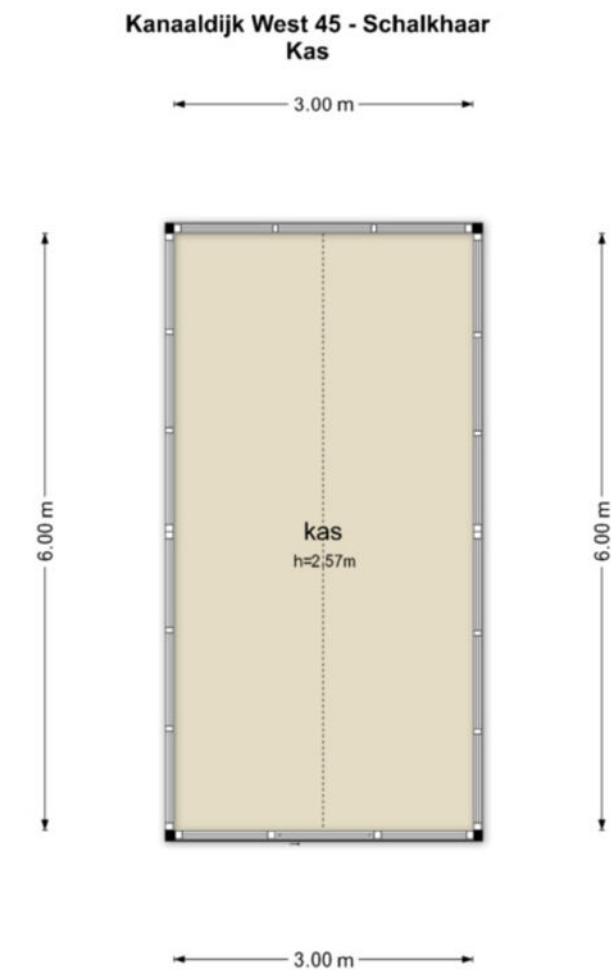

De plattegronden zijn geproduceerd voor promotionele doeleinden en ter indicatie.
Aan de plattegronden kunnen geen rechten worden ontleend
© www.objectenco.nl

KADASTRALE KAART



**Kanaaldijk West 45,
Schalkhaar**

Auteur: Drieklomp Makelaars
Datum: 18-6-2026

Schaal: 1: 3720



Copyright © 2024 ESRI
Nederland B.V.,
Sweco Nederland B.V.

De weergegeven informatie is met zorgvuldigheid samengesteld en onderhouden. NVM is niet aansprakelijk voor schade, van welke aard ook, die voortvloeit uit het gebruik van deze informatie. De NVM en de NVM-leden sluiten iedere aansprakelijkheid uit voor schade, van welke aard ook, die voortvloeit uit het gebruik van NVM Geografische Informatie.



VOORWAARDEN

INFORMATIEPLICHT

De verkoper van de onroerende zaken heeft een informatieplicht. Dit wil zeggen dat de verkoper verplicht is om belangrijke zaken, die hem bekend zijn, en voor u als koper van belang kunnen zijn, aan u mee te delen. Daartoe is door ons kantoor een verkoopvragenlijst opgesteld waarin allerlei belangrijke informatie voor de koper wordt verstrekt. In geval van serieuze belangstelling is het verstandig om ons te vragen naar een kopie van het eigendomsbewijs van de huidige eigenaar om zo inzicht te krijgen in zaken als erfdiensbaarheden, kettingbedingen en kwalitatieve rechten en verplichtingen. Daarnaast is het van belang bij verdergaande interesse inzicht te hebben in zaken die wel of niet bij de woning horen. Deze gegevens vindt u in de "lijst van roerende zaken", welke tevens bij ons op aanvraag beschikbaar is.

ONDERZOEKSP LICHT

De hiervoor genoemde informatieplicht van de verkoper ontslaat de koper niet van een eigen onderzoeksplicht. Ook zal de koper duidelijk aan moeten geven wat zijn speciale bedoelingen zijn met de te kopen onroerende zaak. Mocht de koper verbouwingsplannen hebben, dan is het aan te bevelen om bij een tweede of latere bezichtiging een aannemer, architect of constructeur mee te nemen. Er ligt een verantwoordelijkheid bij de koper ten aanzien van zaken die opvraagbaar zijn bij de gemeente en andere openbare diensten. Daarom kan het verstandig zijn dat een koper zich laat bijstaan door een eigen "aankopend makelaar". Dat is een makelaar die de belangen van u als koper behartigt.

TOELICHTINGSCLAUSULE NEN2580

De gebruiksoppervlakten vermeld onder "kenmerken" in deze brochure zijn gebaseerd op de NEN2580. Deze meetinstructie is bedoeld om een meer eenduidige manier van meten toe te passen voor het geven van een indicatie van de gebruiksoppervlakten. De meetinstructie sluit verschillen in meetuitkomsten niet volledig uit, door bijvoorbeeld interpretatieverschillen, afrondingen of beperkingen bij het uitvoeren van de meting.

FINANCIERING/HYPOTHEEK

Het is verstandig alvorens u een bod uitbrengt op een woning, inzicht te hebben in de financiële consequenties van uw eventuele aankoop. Hiervoor kunt u terecht bij de financieel specialisten van Drieklomp Financieel Adviseurs. Zij beschikken over de essentiële kennis om u een persoonlijk en helder advies te geven, zodat u zich in de toekomst geen zorgen hoeft te maken over de bekostiging van uw nieuwe woning. Drieklomp Financieel Adviseurs is een onafhankelijk adviesbureau dat geen binding heeft met welke bank of financiële instelling dan ook. Dat verzekert u van een objectief en betrouwbaar advies.

NA DE BEZICHTIGING

De verkoper heeft zijn woning voor u opengesteld om te bezichtigen en is uiteraard zeer benieuwd naar uw reactie. Wij stellen daarom een vlotte reactie erg op prijs, ook wanneer de bezichtigde woning niet is wat u zoekt. Eventueel kunnen wij samen met u uw woonwensen in kaart brengen en u helpen met het zoeken naar uw droomhuis. Voor meer inlichtingen hierover kunt u informeren bij ons kantoor.

VOORWAARDEN

ONDERHANDELEN

Wanneer u denkt volledig geïnformeerd te zijn, kunt u schriftelijk (via Move.nl) of telefonisch een bieding, met eventuele voorbehouden, aan ons doorgeven.

Mocht u uw bod aan ons per e-mail willen doorgeven dan verzoeken wij u dat mondeling direct te melden zodat wij de mail kunnen ophalen en weten dat er "een bod op de woning ligt". Als partijen het eens zijn over de prijs en de voorwaarden* , zullen wij zorgdragen voor een correcte vastlegging in een "NVM" koopovereenkomst, die door koper en verkoper getekend wordt en vervolgens aan de notaris wordt toegezonden. *Alle transacties zijn onder voorbehoud gunning verkoper.

KOOPOVEREENKOMST

Afhankelijk van het type object dat u koopt en de staat van onderhoud van het verkochte bestaat de mogelijkheid dat er speciale voorwaarden of clausules worden opgenomen, hierbij valt bijvoorbeeld te denken aan een ouderdoms-clausule, of een niet zelf bewoond clausule als een woning bijvoorbeeld wordt verkocht door derden die niet in de woning hebben gewoond. Daarnaast is het goed te weten, dat een mondelinge overeenstemming tussen de particuliere verkoper en de particuliere koper niet rechtsgeldig is. Met andere woorden: er is geen koop.

Er is pas sprake van een rechtsgeldige koop als de particuliere verkoper en de particuliere koper de koopovereenkomst hebben ondertekend. Dit vloeit voort uit artikel 7:2 Burgerlijk Wetboek. Een bevestiging van de mondelinge overeenstemming per e-mail of een toegestuurd concept van de koopovereenkomst wordt overigens niet gezien als een 'ondertekende koopovereenkomst'.

WAARBORG SOM OF BANKGARANTIE

Bij een koopovereenkomst is het gebruikelijk dat de koper na het sluiten van de koopovereenkomst met de verkoper, een waarborgsom stort of een bankgarantie afgeeft van 10% van de overeengekomen koopsom. Deze bepaling wordt standaard opgenomen in de koopovereenkomst.

Heeft u verder nog vragen of wilt u een afspraak maken over bovengenoemde punten dan kunt u uiteraard contact met ons opnemen via info@drieklomp.nl

Drieklomp Makelaars en Rentmeesters betracht bij de samenstelling van de inhoud van de brochure de nodige zorgvuldigheid. Desondanks bestaat de mogelijkheid dat bepaalde informatie van de brochure niet volledig of correct is. Drieklomp Makelaars en Rentmeesters aanvaard geen enkele aansprakelijkheid voor enige onvolledigheid, onjuistheid of anderszins, dan wel de gevolgen daarvan. Alle maten en oppervlakten zijn indicatief.



CONTACT

Voor meer informatie kunt u contact opnemen met:

DRIEKLOMP GORSSEL

Hoofdstraat 41A

7213 CP Gorssel

☎ 0575 - 491 777

✉ gorssel@drieklomp.nl

GEREGISSEERD EN GEREGLD

Vandaag genieten begint bij een goed gesprek over morgen. Onze financieel adviseurs helpen u bij het optimaliseren en plannen van de financiering van uw woning en uw vermogen. We zorgen voor inzicht in uw financiële positie en trekken een parallel naar de fase waarin u zich bevindt. En naar de toekomst. Drieklomp Financieel Adviseurs bevordert een flexibele, aangename oplossing voor nu en later.





DRIEKLOMP

MAKELAARS EN RENTMEESTERS

WONINGMAKELAARS

AGRARISCH MAKELAARS

FINANCIEEL ADVISEURS

MAKELAARS IN BUSINESS

VOORTHUIZEN | Apeldoornsestraat 95 | 3781 PM Voorthuizen | 0342 47 40 00

NUNSPEET | F.A. Molijnlaan 3 | 8071 AA Nunspeet | 0341 27 83 83

ZEIST | Laan van Beek en Royen 30 | 3701 AJ Zeist | 030 692 07 14

OOSTERBEEK | Hemelseberg 3 | 6862 BN Oosterbeek | 026 339 75 00

LAREN (NH) | Torenlaan 13 | 1251 HE Laren NH | 035 303 56 25

GORSSSEL | Hoofdstraat 41A | 7213 CP Gorssel | 0575-491777

FINANCIEEL ADVISEURS | Apeldoornsestraat 95 | 3781 PM Voorthuizen | 0342 47 09 40

AGRARISCH & LANDELIJK VASTGOED | Apeldoornsestraat 95 | 3781 PM Voorthuizen | 0342 47 47 17

MAKELAARS IN BUSINESS | Apeldoornsestraat 95 | 3781 PM Voorthuizen | 0342 47 40 00

BINC BEDRIJFSHUISVESTING | Laan van Beek en Royen 30A 3701 AJ Zeist | 030 - 662 4438

WWW.DRIEKLOMP.NL