



**Dé Makelaars
van Altena**

Dé Makelaar voor jou!

www.dmva.nl • woudrichem@dmva.nl • 0183 30 70 40



Sfeervolle woning



Kildijk 110
Nieuwendijk

€ 385.000,- k.k.



Zie jij jezelf hier al **wonen?**

Instapklare en sfeervolle woning op een mooie dijklocatie, volledig gemoderniseerd met luxe keuken, stijlvolle badkamer en gezellige woonkamer met houtkachel. Geniet van de verzorgde tuin met overkapping en de fijne ligging nabij alle dagelijkse voorzieningen.



€ 385.000,- K.K.

**Kildijk 110,
Nieuwendijk**



3 kamers



2 slaapkamers



1 badkamer



Bouwjaar 1920



135m² perceel



94m² woonruimte

Voordelen

- Instapklare en sfeervolle woning
- Gezellige woonkamer met houtkachel
- Mooie luxe keuken
- Badkamer met sunshower
- Airconditioning op de verdieping
- Veel bergruimte
- Verzorgde tuin met overkapping
- Dichtbij winkels én de A27

Het hele verhaal

Op een fijn stukje dijk staat deze verrassend complete woning. Een huis dat de afgelopen jaren flink is aangepakt en daardoor helemaal klaar is voor een volgende bewoner. Met een vernieuwd dak, moderne keuken, luxe badkamer, een ruime berging en een verzorgde tuin is dit zo'n woning waar je eigenlijk direct kunt gaan wonen. Met circa 94 m² woonoppervlakte is het geen grote woning, maar door de praktische indeling voelt het huis prettig en compleet aan. Bovendien is iedere ruimte netjes afgewerkt, waardoor je nergens direct werk aan hebt.

Wonen en koken

Via de poort naast de woning bereik je de achtertuin en de entree. Binnen valt direct de nette afwerking op. De visgraat PVC-vloer, de rustige kleuren en de strak afgewerkte wanden zorgen voor een verzorgde basis. De woonkamer heeft een speelse indeling met een verhoogd zitgedeelte rondom de houtkachel. Er is voldoende ruimte voor een comfortabele zithoek en dankzij de ramen aan de voor- en zijkant komt er prettig daglicht binnen. Aan de voorzijde zijn bovendien rolluiken aanwezig.

De keuken staat in open verbinding met de woonkamer en vormt samen een gezellige leefruimte. De keuken is uitgevoerd in een houtlook met een zwart werkblad en voorzien van diverse inbouwapparatuur, waaronder een Bora kookplaat met geïntegreerde afzuiging, een kokendwaterkraan, vaatwasser, koelkast en combi-oven.

Slapen en baden

De badkamer bevindt zich op de begane grond en is helemaal in stijl zoals je hem nieuw in de showroom uitzoekt met grote beige tegels en een donker houten wastafelmeubel. Je beschikt hier over een dubbel wastafelmeubel, een halfvrijstaand ligbad en een ruime inloopdouche.

De douche is daarnaast voorzien van een Sunshower, die infraroodwarmte en UV-licht combineert. Ook de separate toiletruimte is in dezelfde stijl afgewerkt.

Op de verdieping bevinden zich twee slaapkamers en een overloop. Op de overloop is een vaste kast aanwezig en daarnaast zorgt de airconditioning voor afkoeling tijdens warme zomerdagen. De hoofdslaapkamer biedt ruimte aan een tweepersoonsbed en beschikt over berging achter de knieschotten. Daarnaast is er een wastafel aanwezig. De tweede slaapkamer is geschikt als kinder-, logeer- of werkkamer.

Buitenleven

De achtertuin is verzorgd aangelegd met bestrating, strak afgewerkte gevels en een fijne overkapping. Hierdoor zijn er meerdere plekken om buiten te zitten, zowel in de zon als in de schaduw. Daarnaast beschikt de woning over een ruime inpandige berging van circa 9 m². Boven de berging bevindt zich een ruime vliering die momenteel wordt gebruikt als bergruimte en thuiswerkplek. Ook zijn hier de cv-opstelling en de waterontharder aanwezig.


Locatie

Nieuwendijk is een prettig Brabants dorp met diverse dagelijkse voorzieningen binnen handbereik. Voor boodschappen kun je terecht bij onder andere de supermarkt en andere winkels in het dorp. Voor een uitgebreider aanbod ligt Werkendam op korte afstand.

Ook de bereikbaarheid is goed. Binnen enkele minuten bereik je de A27 richting Breda, Gorinchem, Utrecht en Rotterdam.



Hal | Toilet & Baden

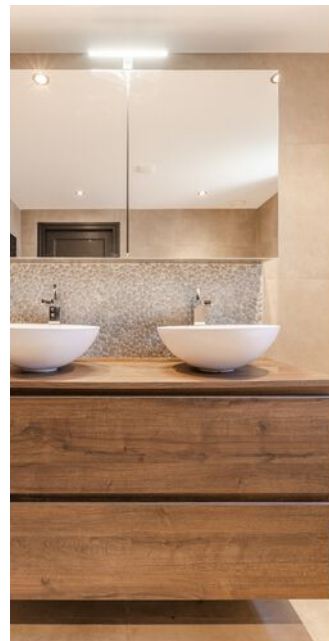



Wonen









Slapen





Bijzonderheden

- De constructie van het woonhuis bestaat uit een traditionele fundering met betonnen en houten vloeren en een pannen dakbedekking. De woning beschikt over gevelisolatie, dakisolatie en grotendeels voorzien van dubbele beglazing. De laatste jaren is er veel vernieuwd en alles is goed onderhouden.
- Kenmerken van de woning:
 - o Bouwjaar 1920 – Gerenoveerd 2023;
 - o Energielabel A B C D E F G;
 - o CV ketel betreft een Intergas uit 2023;
 - o Volledige dak renovatie in 2025;
 - o Voorzien van airco, rolluiken en een waterontharder;
 - o Oplevering halverwege 4e kwartaal 2026.
- Gezien het bouwjaar zal er in de koopovereenkomst een ouderdomsclausule worden opgenomen. Hierin staat vermeld dat je als koper verklaard bekend te zijn met het feit dat de woning ouder is en dat de eisen die je aan de bouwkwaliteit mag stellen aanzienlijk lager liggen dan die van nieuwere woningen.
- De kadastrale grens en de zichtbare erfgrans wijkt aan de linkerzijde van het perceel wat af. Dit is ook in de laatste akte van levering vastgelegd.
- Voor vragenlijst, laatste akte van levering, aanvullende documenten etc. zie dataroom van Eerlijk Bieden, toegankelijk doormiddel van scan QR-code.
- In de koopakte zal een waarborgsom c.q. bankgarantie van 10% van de koopprijs worden gesteld te voldoen door de koper binnen 6 tot 8 weken na het tot stand komen van de koopovereenkomst. Als je een hypotheek nodig hebt dan kan jouw financieel adviseur dit ook regelen.
- We hebben deze brochure met grote zorg samengesteld maar een foutje sluipt er soms zomaar in. Dat is de reden dat wij expliciet vermelden dat je geen rechten kunt ontlenen aan eventuele fouten of onvolledigheden. Onze aanbiedingen zijn geheel vrijblijvend en de informatie die wij jou geven ontslaat je niet van jouw onderzoek plicht.




Plattegrond | Begane grond





Plattegrond | Verdieping

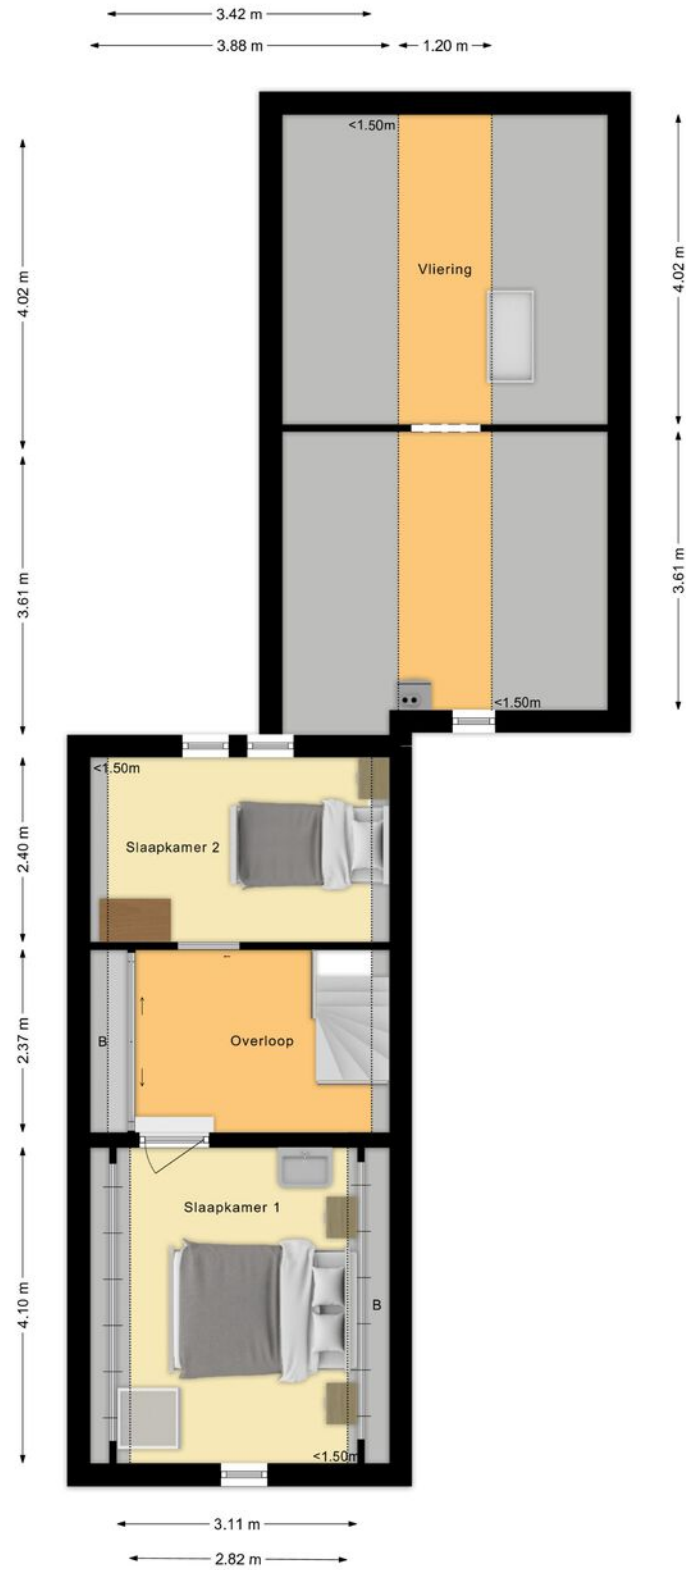



Lijst van zaken

LIJST VAN ZAKEN BEHORENDE BIJ

Object Kildijk 110, Nieuwendijk NB

Deze lijst van zaken is bedoeld om aan te geven welke zaken er al dan niet in de woning achterblijven. Bij onduidelijkheid of wanneer hier geen afspraken over gemaakt worden, dan houdt dat in dat de betreffende zaak niet in de woning achterblijft en door de verkoper mee wordt genomen.

	BLIJFT ACHTER	GAAT MEE	KAN WORDEN OVERGENOMEN	N.V.T.
Buiten				
Tuinaanleg/bestrating/beplanting	<input checked="" type="checkbox"/>	<input type="checkbox"/>	<input type="checkbox"/>	<input type="checkbox"/>
Buitenverlichting	<input checked="" type="checkbox"/>	<input type="checkbox"/>	<input type="checkbox"/>	<input type="checkbox"/>
Tijd- of schemerschakelaar/bewegingsmelder	<input checked="" type="checkbox"/>	<input type="checkbox"/>	<input type="checkbox"/>	<input type="checkbox"/>
Tuinhuis/buitenberging	<input checked="" type="checkbox"/>	<input type="checkbox"/>	<input type="checkbox"/>	<input type="checkbox"/>
Vijver	<input type="checkbox"/>	<input type="checkbox"/>	<input type="checkbox"/>	<input checked="" type="checkbox"/>
Broeikas	<input type="checkbox"/>	<input type="checkbox"/>	<input type="checkbox"/>	<input checked="" type="checkbox"/>
Vlaggenmast	<input type="checkbox"/>	<input type="checkbox"/>	<input type="checkbox"/>	<input checked="" type="checkbox"/>
Zonnepanelen	<input type="checkbox"/>	<input type="checkbox"/>	<input type="checkbox"/>	<input checked="" type="checkbox"/>
Overige:	<input type="checkbox"/>	<input type="checkbox"/>	<input type="checkbox"/>	<input type="checkbox"/>
Woning				
Alarminstallatie	<input type="checkbox"/>	<input checked="" type="checkbox"/>	<input type="checkbox"/>	<input type="checkbox"/>
Schotel/antenne	<input type="checkbox"/>	<input type="checkbox"/>	<input type="checkbox"/>	<input checked="" type="checkbox"/>
Brievenbus	<input checked="" type="checkbox"/>	<input type="checkbox"/>	<input type="checkbox"/>	<input type="checkbox"/>
(Voordeur)bel	<input type="checkbox"/>	<input checked="" type="checkbox"/>	<input type="checkbox"/>	<input type="checkbox"/>
Rookmelders	<input type="checkbox"/>	<input checked="" type="checkbox"/>	<input type="checkbox"/>	<input type="checkbox"/>
Veiligheidsslots en overige inbraakpreventie	<input type="checkbox"/>	<input type="checkbox"/>	<input type="checkbox"/>	<input checked="" type="checkbox"/>
Screens voor / achter Etages:	<input type="checkbox"/>	<input type="checkbox"/>	<input type="checkbox"/>	<input checked="" type="checkbox"/>
Rolluiken/zonwering buiten voor / achter	<input checked="" type="checkbox"/>	<input type="checkbox"/>	<input type="checkbox"/>	<input type="checkbox"/>
Zonwering binnen voor / achter Etages:	<input type="checkbox"/>	<input type="checkbox"/>	<input type="checkbox"/>	<input checked="" type="checkbox"/>
Vliegenhorren	<input type="checkbox"/>	<input type="checkbox"/>	<input type="checkbox"/>	<input checked="" type="checkbox"/>
Overige:	<input type="checkbox"/>	<input type="checkbox"/>	<input type="checkbox"/>	<input type="checkbox"/>
Raamdecoratie, te weten				
Gordijnrails Etages:	<input type="checkbox"/>	<input checked="" type="checkbox"/>	<input type="checkbox"/>	<input type="checkbox"/>
Gordijnen Etages:	<input type="checkbox"/>	<input checked="" type="checkbox"/>	<input type="checkbox"/>	<input type="checkbox"/>
Rolgordijnen Etages:	<input type="checkbox"/>	<input checked="" type="checkbox"/>	<input type="checkbox"/>	<input type="checkbox"/>
Vitrages Etages:	<input type="checkbox"/>	<input type="checkbox"/>	<input type="checkbox"/>	<input checked="" type="checkbox"/>
Jaloezieën/lamellen Etages:	<input type="checkbox"/>	<input type="checkbox"/>	<input type="checkbox"/>	<input checked="" type="checkbox"/>
Overige:	<input type="checkbox"/>	<input type="checkbox"/>	<input type="checkbox"/>	<input type="checkbox"/>

Kildijk 110, Nieuwendijk NB



Lijst van zaken

	BLIJFT ACHTER	GAAT MEE	KAN WORDEN OVERGENOMEN	N.V.T.
Vloerdecoratie, te weten				
Vloerbedekking/linoleum	<input checked="" type="checkbox"/>	<input type="checkbox"/>	<input type="checkbox"/>	<input type="checkbox"/>
Etages:				
Parketvloer/laminaat	<input checked="" type="checkbox"/>	<input type="checkbox"/>	<input type="checkbox"/>	<input type="checkbox"/>
Etages:				
Overige:	<input type="checkbox"/>	<input type="checkbox"/>	<input type="checkbox"/>	<input type="checkbox"/>
Warmwatervoorziening/CV				
CV met toebehoren	<input checked="" type="checkbox"/>	<input type="checkbox"/>	<input type="checkbox"/>	<input type="checkbox"/>
Close-in boiler	<input type="checkbox"/>	<input type="checkbox"/>	<input type="checkbox"/>	<input checked="" type="checkbox"/>
Geiser	<input type="checkbox"/>	<input type="checkbox"/>	<input type="checkbox"/>	<input checked="" type="checkbox"/>
Thermostaat	<input checked="" type="checkbox"/>	<input type="checkbox"/>	<input type="checkbox"/>	<input type="checkbox"/>
Mechanische ventilatie/luchtbehandeling	<input checked="" type="checkbox"/>	<input type="checkbox"/>	<input type="checkbox"/>	<input type="checkbox"/>
Airconditioning	<input type="checkbox"/>	<input type="checkbox"/>	<input checked="" type="checkbox"/>	<input type="checkbox"/>
Quooker	<input checked="" type="checkbox"/>	<input type="checkbox"/>	<input type="checkbox"/>	<input type="checkbox"/>
Overige:	<input type="checkbox"/>	<input type="checkbox"/>	<input type="checkbox"/>	<input type="checkbox"/>
Open haard, houtkachel				
(Voorzet) open haard	<input type="checkbox"/>	<input type="checkbox"/>	<input checked="" type="checkbox"/>	<input type="checkbox"/>
Met / zonder toebehoren				
Allesbrander	<input type="checkbox"/>	<input type="checkbox"/>	<input type="checkbox"/>	<input checked="" type="checkbox"/>
Kachels	<input type="checkbox"/>	<input type="checkbox"/>	<input type="checkbox"/>	<input checked="" type="checkbox"/>
Overige:	<input type="checkbox"/>	<input type="checkbox"/>	<input type="checkbox"/>	<input type="checkbox"/>
Keuken (inbouw)apparatuur, te weten:				
Keukenmeubel	<input checked="" type="checkbox"/>	<input type="checkbox"/>	<input type="checkbox"/>	<input type="checkbox"/>
(Combi)magnetron	<input checked="" type="checkbox"/>	<input type="checkbox"/>	<input type="checkbox"/>	<input type="checkbox"/>
Gaskookplaat/keramische plaat/inductie/fornuis	<input checked="" type="checkbox"/>	<input type="checkbox"/>	<input type="checkbox"/>	<input type="checkbox"/>
Oven	<input checked="" type="checkbox"/>	<input type="checkbox"/>	<input type="checkbox"/>	<input type="checkbox"/>
Vaatwasser	<input checked="" type="checkbox"/>	<input type="checkbox"/>	<input type="checkbox"/>	<input type="checkbox"/>
Afzuigkap/schouw	<input checked="" type="checkbox"/>	<input type="checkbox"/>	<input type="checkbox"/>	<input type="checkbox"/>
Koelkast/vrieskast	<input checked="" type="checkbox"/>	<input type="checkbox"/>	<input type="checkbox"/>	<input type="checkbox"/>
Wasmachine	<input type="checkbox"/>	<input checked="" type="checkbox"/>	<input type="checkbox"/>	<input type="checkbox"/>
Wasdroger	<input type="checkbox"/>	<input checked="" type="checkbox"/>	<input type="checkbox"/>	<input type="checkbox"/>
Overige:	<input type="checkbox"/>	<input type="checkbox"/>	<input type="checkbox"/>	<input type="checkbox"/>
Verlichting, te weten:				
Inbouwverlichting/dimmers	<input checked="" type="checkbox"/>	<input type="checkbox"/>	<input type="checkbox"/>	<input type="checkbox"/>
Opbouwverlichting	<input type="checkbox"/>	<input checked="" type="checkbox"/>	<input type="checkbox"/>	<input type="checkbox"/>
Overige:	<input type="checkbox"/>	<input type="checkbox"/>	<input type="checkbox"/>	<input type="checkbox"/>
(Losse) kasten, legplanken, te weten:				
Losse kast(en)	<input type="checkbox"/>	<input checked="" type="checkbox"/>	<input type="checkbox"/>	<input type="checkbox"/>
Boeken/legplanken	<input type="checkbox"/>	<input checked="" type="checkbox"/>	<input type="checkbox"/>	<input type="checkbox"/>
Werkbank in schuur/garage	<input type="checkbox"/>	<input type="checkbox"/>	<input type="checkbox"/>	<input checked="" type="checkbox"/>

Kildijk 110, Nieuwendijk NB



Lijst van zaken

	BLIJFT ACHTER	GAAT MEE	KAN WORDEN OVERGENOMEN	N.V.T.
Vast bureau	<input type="checkbox"/>	<input type="checkbox"/>	<input type="checkbox"/>	<input checked="" type="checkbox"/>
Spiegelwanden	<input type="checkbox"/>	<input type="checkbox"/>	<input type="checkbox"/>	<input checked="" type="checkbox"/>
Overige:	<input type="checkbox"/>	<input type="checkbox"/>	<input type="checkbox"/>	<input type="checkbox"/>
Sanitaire voorzieningen				
Badkameraccessoires	<input type="checkbox"/>	<input checked="" type="checkbox"/>	<input type="checkbox"/>	<input type="checkbox"/>
Wastafel(s)	<input checked="" type="checkbox"/>	<input type="checkbox"/>	<input type="checkbox"/>	<input type="checkbox"/>
Toiletaccessoires	<input type="checkbox"/>	<input checked="" type="checkbox"/>	<input type="checkbox"/>	<input type="checkbox"/>
Veiligheidsschakelaar wasautomaat	<input type="checkbox"/>	<input type="checkbox"/>	<input type="checkbox"/>	<input checked="" type="checkbox"/>
Waterslot wasautomaat	<input type="checkbox"/>	<input checked="" type="checkbox"/>	<input type="checkbox"/>	<input type="checkbox"/>
Sauna	<input type="checkbox"/>	<input type="checkbox"/>	<input type="checkbox"/>	<input checked="" type="checkbox"/>
Met / zonder toebehoren	<input type="checkbox"/>	<input type="checkbox"/>	<input type="checkbox"/>	<input type="checkbox"/>
Overige:	<input type="checkbox"/>	<input type="checkbox"/>	<input type="checkbox"/>	<input type="checkbox"/>
Telefoontoestel/-installatie				
Telefoontoestellen	<input type="checkbox"/>	<input type="checkbox"/>	<input type="checkbox"/>	<input checked="" type="checkbox"/>
Telefooninstallatie	<input type="checkbox"/>	<input type="checkbox"/>	<input type="checkbox"/>	<input checked="" type="checkbox"/>
Overige:	<input type="checkbox"/>	<input type="checkbox"/>	<input type="checkbox"/>	<input type="checkbox"/>
Voorzetramen/radiatorfolie etc., te weten:				
Radiatorafwerking	<input type="checkbox"/>	<input type="checkbox"/>	<input type="checkbox"/>	<input checked="" type="checkbox"/>
Voorzetramen	<input type="checkbox"/>	<input type="checkbox"/>	<input type="checkbox"/>	<input checked="" type="checkbox"/>
Isolatievoorzieningen	<input type="checkbox"/>	<input type="checkbox"/>	<input type="checkbox"/>	<input checked="" type="checkbox"/>
Overige:	<input type="checkbox"/>	<input type="checkbox"/>	<input type="checkbox"/>	<input type="checkbox"/>
Overige zaken, te weten:				
Schilderijophangstelsysteem	<input type="checkbox"/>	<input type="checkbox"/>	<input type="checkbox"/>	<input checked="" type="checkbox"/>
Laadpaal	<input type="checkbox"/>	<input type="checkbox"/>	<input type="checkbox"/>	<input checked="" type="checkbox"/>
Overige:	<input type="checkbox"/>	<input type="checkbox"/>	<input type="checkbox"/>	<input type="checkbox"/>
Overige:	<input type="checkbox"/>	<input type="checkbox"/>	<input type="checkbox"/>	<input type="checkbox"/>
Overige:	<input type="checkbox"/>	<input type="checkbox"/>	<input type="checkbox"/>	<input type="checkbox"/>

Aanvullende
opmerkingen:




Kadastrale kaart

Uw referentie: geert



0 5 10 15 20 25m

12345	Deze kaart is noordgericht	Schaal 1: 500	
25	Perceelnummer	Kadastrale gemeente Werkendam	
	Huisnummer	Sectie T	
—	Vastgestelde kadastrale grens	Perceel 918	
—	Voorlopige kadastrale grens		
—	Administratieve kadastrale grens		
—	Bebouwing		

Voor een eensluidend uittreksel, geleverd op 19 augustus 2025
De bewaarder van het kadaster en de openbare registers

Aan dit uittreksel kunnen geen betrouwbare maten worden ontleend.
De Dienst voor het kadaster en de openbare registers behoudt zich de intellectuele eigendomsrechten voor, waaronder het auteursrecht en het databankenrecht.



Kildijk 110 Nieuwendijk



We snappen het hoor ...

Je hebt al zoveel gelezen, helemaal van de kaart natuurlijk !D

Over de buurt

Nieuwendijk is een prettig Brabants dorp met diverse dagelijkse voorzieningen binnen handbereik. Voor boodschappen kun je terecht bij onder andere de supermarkt en andere winkels in het dorp. Voor een uitgebreider aanbod ligt Werkendam op korte afstand. Ook de bereikbaarheid is goed. Binnen enkele minuten bereik je de A27 richting Breda, Gorinchem, Utrecht en Rotterdam.



Het aankoopproces

1



Maak een vrijblijvend en gratis afspraak voor een berekening bij een **hypotheekadviseur**, zo weet je naar welke woningen je kunt zoeken.

2



Ga jouw favoriete woning(en) **bezichtigen**.

3



Ben je enthousiast geworden? Plaats een **bod** en voeg bij jouw bieding je **motivatie** en eventuele **voorwaarden** toe.

4



Bij een **inschrijving** mag je eenmalig een bieding doen, bij **vrije verkoop** kan het voorkomen dat je een tegenvoorstel van de verkopers krijgt en in onderhandeling gaat.

5



Gefeliciteerd, je bent de koper geworden! De verkopers hebben jouw voorstel geaccepteerd. We gaan jouw persoonlijke gegevens opvragen en maken de **concept koopovereenkomst**.

6



Na akkoord kunnen we bij ons op kantoor of digitaal de koopovereenkomst **ondertekenen** en jij kan aan de slag gaan met het aanvragen van jouw **hypotheek**.

7



Daarna is het zover: de sleuteloverdracht van jouw droomwoning! Voor de gang naar de notaris doen we met de verkopers nog een laatste ronde en noteren we de meterstanden tijdens de eindinspectie.

8



Daarna ga je naar de **notaris** en teken je samen de verkopers de leveringsakte en jij tekent nog (indien van toepassing) de hypotheekakte.

9



Hierna kun je gaan verhuizen of de handen uit de mouwen steken!

Het is zo ver...

Plaats een bod



**Kildijk 110
Nieuwendijk**

€ 385.000,- K.K.



**Scannen
en bieden**

Scan de QR-code
en breng je bod uit.



Je kunt ook een
link opvragen.

Hoe werkt het

Via de QR-code kom je op het biedformulier van 'Eerlijk Bieden' waar jij je gegevens en je voorstel in kan vullen. Wanneer je je bod uitbrengt, wordt deze direct naar ons en de verkoper gestuurd.

Na verloop van tijd zullen wij en de verkoper jouw voorstel beoordelen. In sommige gevallen kan er sprake zijn van onderhandeling. Via dit systeem behoudt de verkoper het recht van gunning; hij/zij mag zelf kiezen aan wie het huis verkocht wordt. Na deze aanwijzing krijg jij direct te horen of je het geworden bent of niet.



**Eerlijk
Bieden**

Keurmerk Eerlijk bieden

Dé Makelaars van Altena is in bezit van het keurmerk 'Eerlijk Bieden'. Eerlijk Bieden is een volledig onafhankelijk keurmerk voor makelaars dat de klant een 100% eerlijk biedproces garandeert!



Dé Makelaars van Altena

Dé Makelaar voor jou!

Je huis verkopen doe je niet elke dag. Nou, wij dus wel! Niet alleen dit huis, maar een behoorlijk aantal huizen in de regio Altena, Heusden, Langstraat en Bommelerwaard.

Wij gaan voor de beste deal—maar altijd op een relaxte manier. Heldere communicatie, duidelijke afspraken

en geen poespas. Dat doen we al sinds 1998 en met nog net zo veel passie als op de eerste dag.

Dé Makelaars van Altena is echt een familiebedrijf. Vijfentwintig jaar geleden richtte Henk-Jan samen met zijn ouders het bedrijf op. Een tijdje later kwamen Geert en Niek ook in dit bedrijf werken. Als deze drie broers samen zijn, wordt er altijd gelachen. Zwager David startte zijn kantoor in Sprang-Capelle waar hij en zijn zoons steeds weer gaan voor een succesvolle, maar ontspannen verkoop.

Dé Makelaars van Altena gaan speciaal voor jou net even een stapje verder. We zijn actief op sociale media en geven je een woning presentatie zoals je niet bij anderen vindt. Uniek voor de verkoper en ideaal voor de woningzoeker. Om deze reden zijn wij daarom ook uitgeroepen tot makelaar met de beste woningpresentatie in Nederland.

Team, Dé Makelaars van Altena

Beste Woningpresentatie

Dé Makelaars van Altena is uitgeroepen tot makelaar met 'Beste Woningpresentatie'. Onder andere omdat onze woningvideo's op Instagram ontzettend vaak bekeken worden. Snap jij waarom?



volg ons op Instagram
[@demakelaarsvanaltena](https://www.instagram.com/demakelaarsvanaltena)



Dé Makelaars van Altena

Dé Makelaar voor jou!



Woning verkopen?

Laat ons een gratis waardebeoordeling doen

Woudrichem

Burgemeester van der Lelystraat 16a
4285 BL Woudrichem
0183 30 70 40
woudrichem@dmva.nl

Wijk en Aalburg

Bergstraat 49
4261 BW Wijk en Aalburg
0416 69 69 66
wijkenaalburg@dmva.nl

Sprang-Capelle

Raadhuisplein 37
5161 CG Sprang-Capelle
0416 54 02 25
sprang-capelle@dmva.nl



Nieuwste huizen
@demakelaarsvanaltena