

ONTDEK

STEENBAKKERSWEG 61 in **HENGELO**




Modern en comfortabel
3-kamerappartement
in het centrum van Hengelo

prettige indeling met
energielabel A

Vraagprijs
€ 395.000,- k.k.



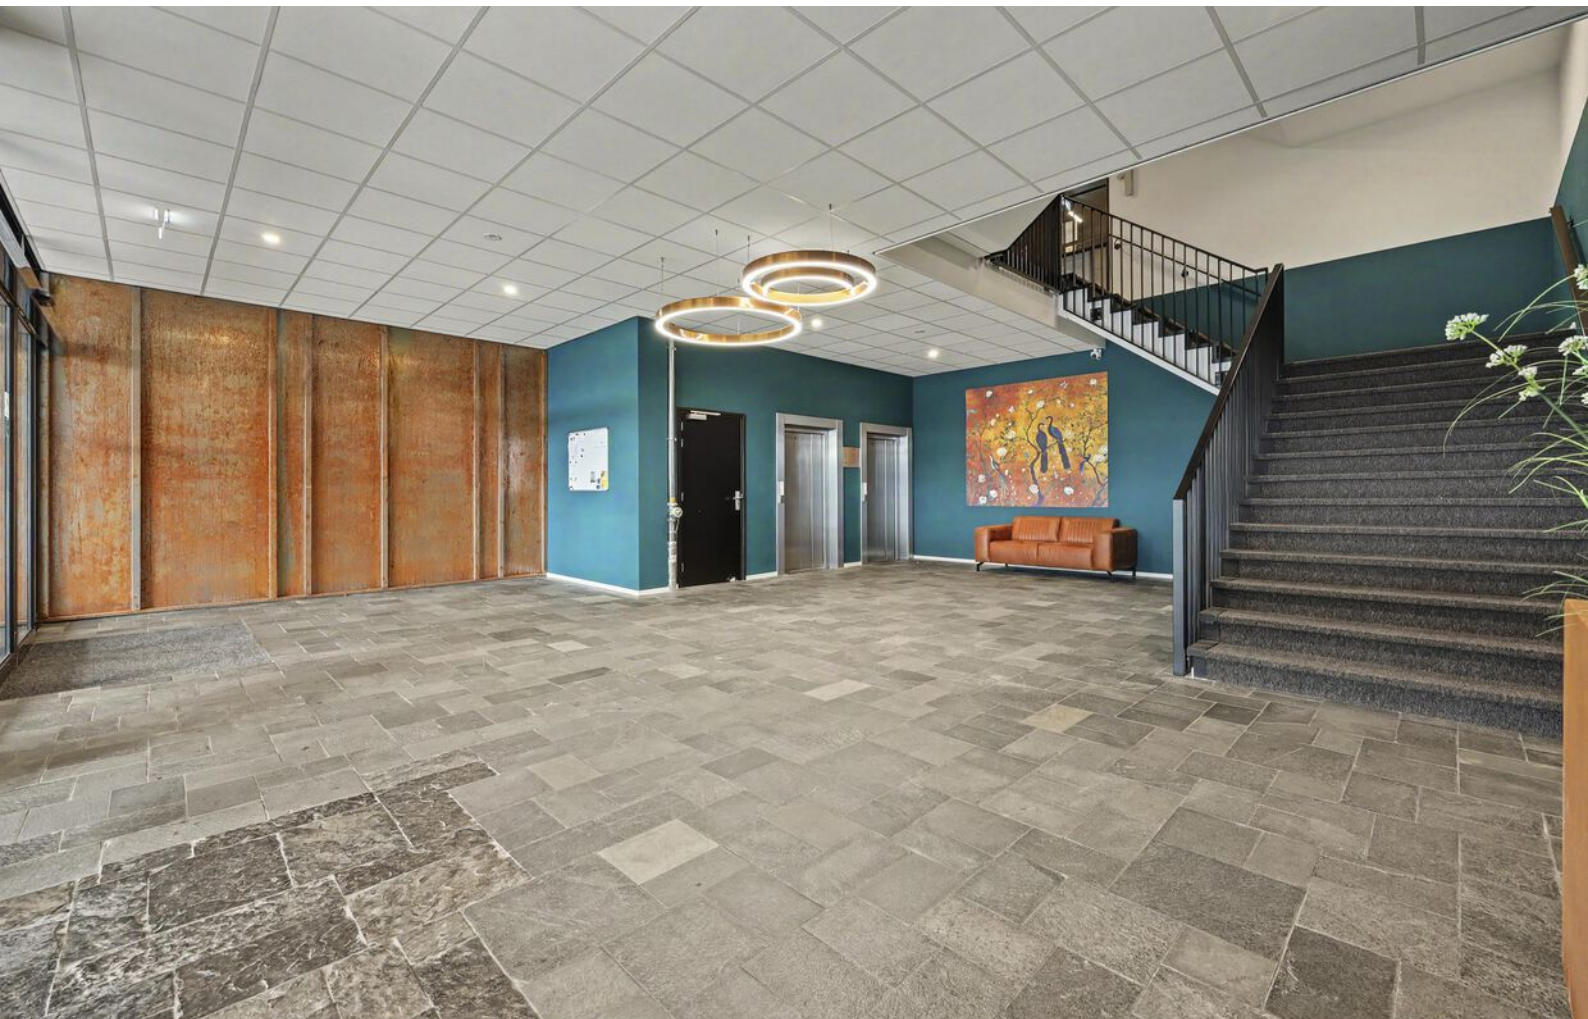

INHOUDSOPGAVE

- 04** Specificaties
- 05** Welkom
- 07** Het appartement
- 18** Plattegronden
- 20** Kadastrale kaart
- 21** Lijst van zaken



Thoma Post Makelaars

"Verhuizen doe
je niet alleen,
dat doen we
samen!"



SPECIFICATIES

VRAAGPRIJS € 395.000 K.K.

GEBRUIKSOPPERVLAKTE

79 m²

BOUWJAAR

1968

INHOUD

240 m³



SOORT WOONHUIS	Galerijflat
SOORT BOUW	Bestaande bouw
WOONLAGEN	1
KAMERS	3
ENERGIELABEL	A
ISOLATIE	volledig geïsoleerd
VERWARMING	stadsverwarming, vloerverwarming geheel, elektrische verwarming
GARAGE	geen garage
PARKEREN	parkeergarage

BIJZONDERHEDEN VAN DE WONING

- Uitstekend geïsoleerd en voorzien van energielabel A (gasloos wonen, zonnepanelen voor de algemene ruimten);
- Het gehele appartement is voorzien van elektrische screens;
- Airconditioning aanwezig in de hoofdslaapkamer;
- Uitstekend geïsoleerd.



WELKOM

Ben je op zoek naar een makelaar in Almelo, Amsterdam, Deventer, Doetinchem, Enschede, Lochem, Winterswijk, Zutphen of Hengelo? Ontdek Thoma Post Makelaars! Wij hebben diverse kantoren in Twente, de Stedendriehoek, Midden-Nederland en in het westen van het land.

Onze makelaars staan voor je klaar

Ons team, bestaande uit meer dan 80 specialisten in ruim 15 verschillende functies staat dagelijks voor je klaar. Onze woningmakelaars en bedrijfsmakelaars helpen je graag bij het zoeken of verkopen van een woning of een bedrijfspand, waarbij wij opvallen door meer marktkennis, meer deskundigheid, meer begeleiding en meer kwaliteit.

Jouw makelaar

Steven Hendriks

NVM-Makelaar

Tel. 088 633 6363

Mobiel: 06 11 39 83 74

stevenhendriks@thomapost.nl



HET APPARTEMENT

De lichte woonkamer met open keuken vormt het hart van de woning. Dankzij de prettige indeling is er volop ruimte voor een comfortabele zithoek en een gezellige eethoek. De open keuken sluit mooi aan op de leefruimte en is uitgevoerd in een moderne stijl met hoogwaardige inbouwapparatuur. Het appartement beschikt over twee ruime slaapkamers en een fijn balkon.










Open keuken met inbouwapparatuur








De ruime hoofslaapkamer is voorzien van airconditioning en beschikt over een schuifpui naar het balkon

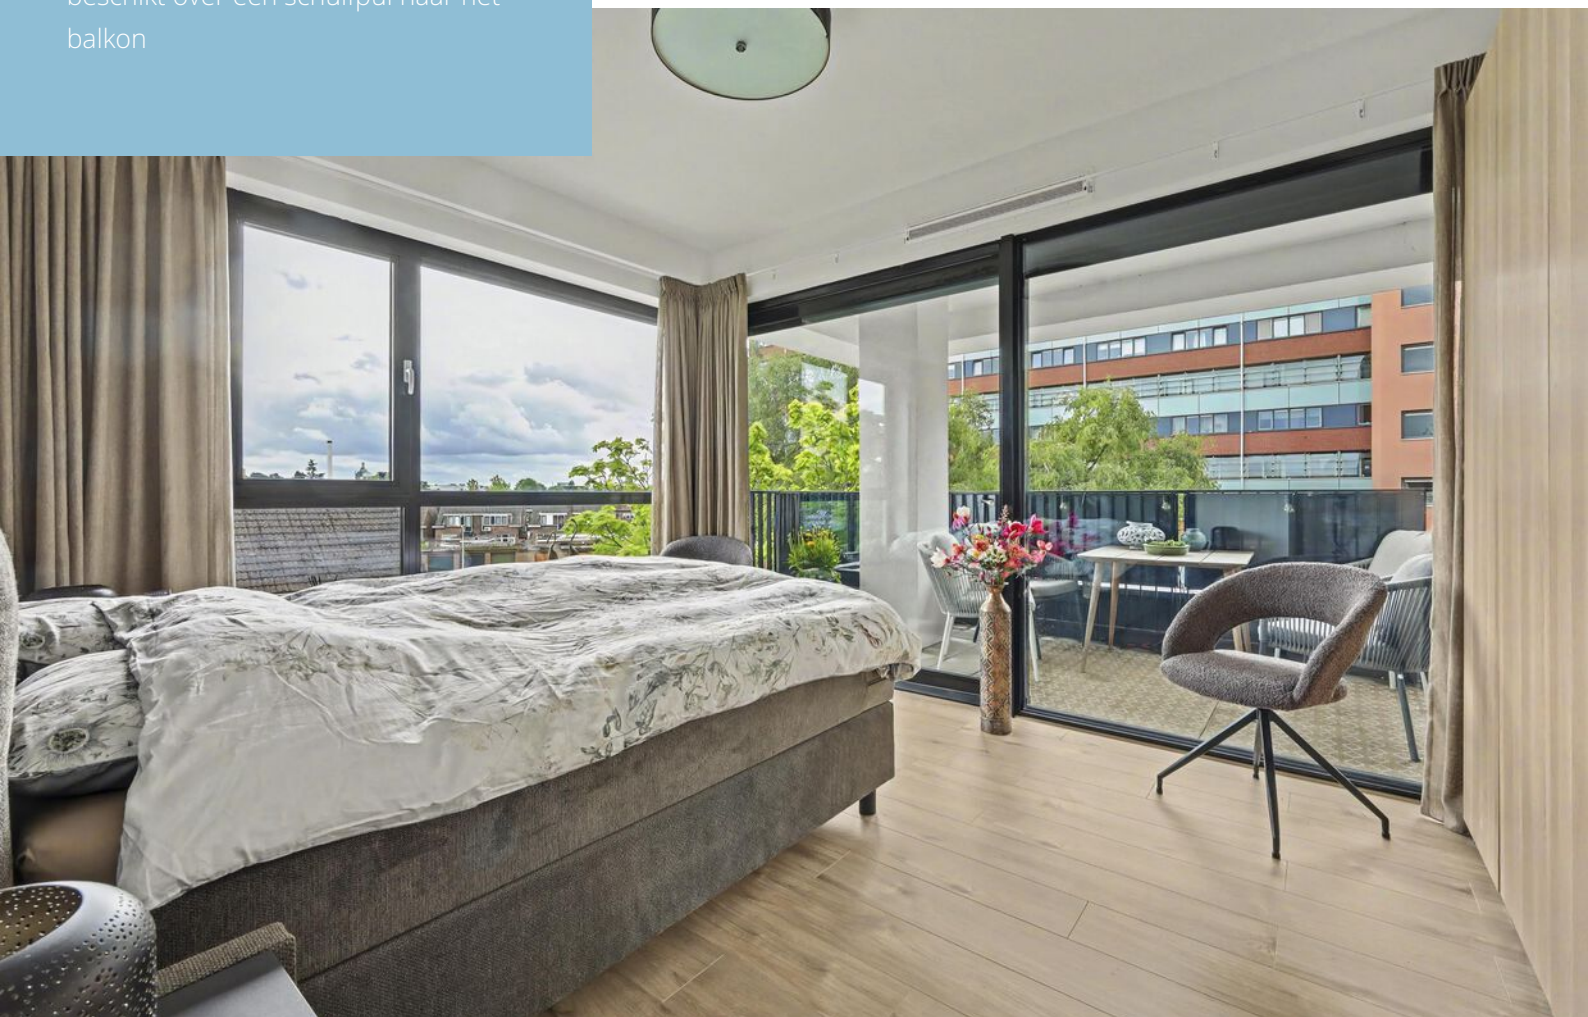





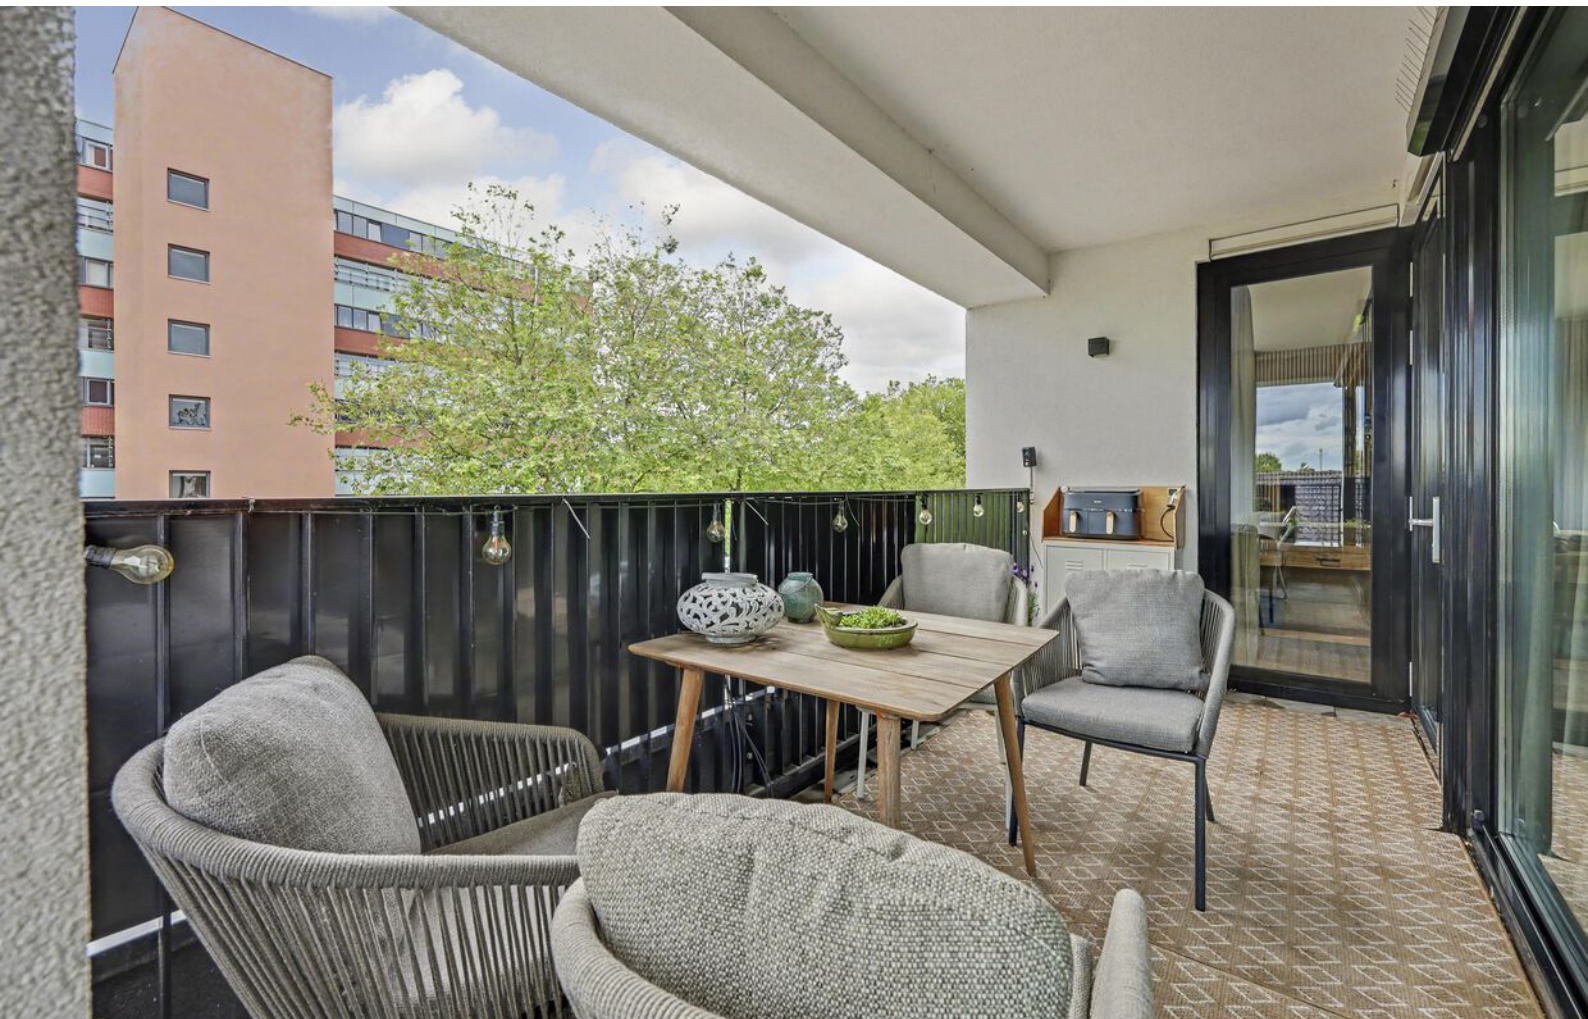



OVER HENGELO



Regio Twente

Hengelo is een dorp in Overijssel met zo'n 83.000 inwoners. De gemeente Hengelo maakt deel uit van de regio Twente. Veel technische industrie is van oudsher gevestigd in Hengelo. In de volksmond wordt Hengelo ook wel aangeduid met de naam 'metaalstad'.

Veelzijdig Hengelo

Hengelo, met ongeveer 83.000 inwoners: het Hart van Twente met het industriële verleden als inspiratie. Cultureel, met jaarlijks terugkerende evenementen als De Nacht van Hengelo, het BAM-festival en de Lambertuskermis. Van het beste ijs van Twente tot Michelin-sterrestaurant, van intieme restaurants tot de daghap in cafés: het horeca-aanbod is breed en divers. Stappen kun je tot laat in het bruisende centrum.

Rust en
ruimte



Gezellige terrassen



PLATTEGROND



Appartement


PLATTEGROND




KADASTRALE KAART

Kadastrale kaart

Uw referentie: ---

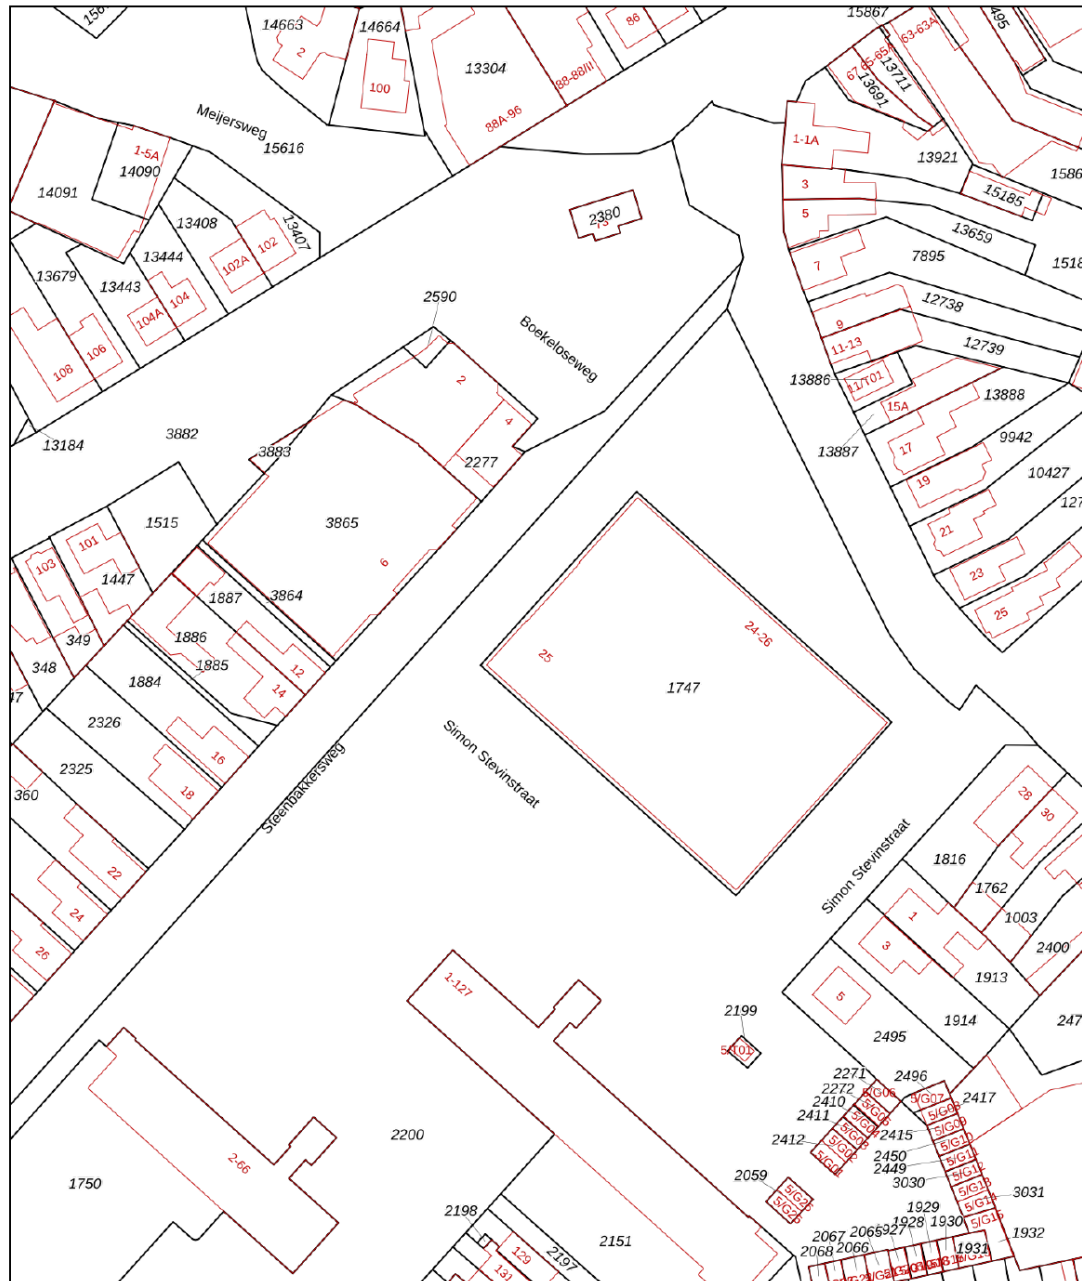

<p>12345 Deze kaart is noordgericht</p> <p>25 Perceelnummer</p> <p>Huisnummer</p> <p>Vastgestelde kadastrale grens</p> <p>Voorlopige kadastrale grens</p> <p>Administratieve kadastrale grens</p> <p>Bebouwing</p>	<p>Schaal 1: 1000</p> <p>Kadastrale gemeente Hengelo Overijssel</p> <p>Sectie K</p> <p>Perceel 1747</p>	
---	---	---------------------------------------------------------------------------------------

Aan dit uittreksel kunnen geen betrouwbare maten worden ontleend.
De Dienst voor het kadaster en de openbare registers behoudt zich de intellectuele eigendomsrechten voor, waaronder het auteursrecht en het databankenrecht.

Voor een eensluidend uittreksel, geleverd op 10 juni 2026
De bewaarder van het kadaster en de openbare registers

LIJST VAN ZAKEN

	Blijft achter	Gaat mee	Ter overname
Woning - Interieur			
Designradiator(en)	●		
Verlichting, te weten			
- opbouwspots/armaturen/lampen/dimmers		●	
- losse (hang)lampen		●	
(Losse)kasten, legplanken, te weten			
- Ikea kasten			●
Raamdecoratie/zonwering binnen, te weten			
- gordijnrails			●
- gordijnen			●
- (losse) horren/rolhorren	●		
Vloerdecoratie, te weten			
- laminaat	●		
Woning - Keuken			
Keukenblok (met bovenkasten)	●		
Keuken (inbouw)apparatuur, te weten			
- kookplaat	●		
- afzuigkap	●		
- combi-oven/combimagnetron	●		
- koelkast	●		
- koel-vriescombinatie			●
- vaatwasser	●		
Woning - Sanitair/sauna			
Toilet met de volgende toebehoren			

LIJST VAN ZAKEN

	Blijft achter	Gaat mee	Ter overname
- toilet	●		
- toiletrolhouder	●		
- toiletborstel(houder)		●	
- fontein	●		
Badkamer met de volgende toebehoren			
- wastafelmeubel	●		
- toiletkast	●		
- toilet	●		
- toiletrolhouder	●		
- toiletborstel(houder)		●	
Woning - Exterieur/installaties/veiligheid/ energiebesparing			
Brievenbus	●		
(Voordeur)bel	●		
Rookmelders	●		
(Klok)thermostaat	●		
Airconditioning	●		
Screens	●		
Telefoonaansluiting/internetaansluiting	●		
Zonnepanelen	●		
Warmwatervoorziening, te weten			
- Warmtenet	●		
Tuin - Verlichting/installaties			
Buitenverlichting	●		

OVER ONS

Wonen, werken, leven!

Dit omvat in grote lijnen waar onze dienstverlening al jaren om draait. Samen met onze opdrachtgevers zoeken we altijd naar de beste ruimte om te wonen, werken en leven. Een plek waar we een groot deel van ons leven vertoeven. Daar waar we succesvol kunnen ondernemen of juist inspirerend kunnen werken. Een plek waar we ons zelf kunnen zijn, ons goed en bovenal thuis voelen.

Je vindt onze negen woningmakelaarskantoren in Almelo, Amsterdam, Deventer, Doetinchem, Enschede, Hengelo, Lochem, Winterswijk en Zutphen. Daarnaast zijn we actief in de bedrijfsmakelaardij in de regio's Twente, Achterhoek en Stedendriehoek en hebben we een overkoepelende taxatieafdeling en hypotheekafdeling. En alles is erop gericht om jou volledig te ontzorgen.

*We helpen je
graag verder!*











Gratis waardebeoordeling? Doe een waardecheck bij Thoma Post Makelaars!

Overweeg je om je huis te gaan verkopen en ben je benieuwd hoeveel je huis waard is in de huidige markt? Maak kennis met de specialisten van Thoma Post Makelaars! Vanuit diverse kantoren actief in de Achterhoek, de Stedendriehoek en Twente.



 **Thoma Post Makelaars**
 074 - 204 4000
 hengelo@thomapost.nl

 /ThomaPostMakelaars
 @thomapost.nl
 Thoma Post Makelaars

Enschedesestraat 54
7551 EN Hengelo
thomapost.nl