



makelaars  
taxateurs o.z.



**BAVEL** | Hoge Zijde 21

# Kenmerken & specificaties



Woonoppervlakte:	135 m <sup>2</sup>
Perceeloppervlakte:	292 m <sup>2</sup>
Inhoud:	476 m <sup>3</sup>
Bouwjaar:	1966
Energie label:	A+

- ✓ Over de volle breedte uitgebouwd en smaakvol gemoderniseerd;
- ✓ Uitstekend geïsoleerd en uitgerust met 12 zonnepanelen evenals warmtepomp (met koelfunctie);
- ✓ Verzorgde, privacy biedende achtertuin van ca. 16 m<sup>2</sup> diep met overkapping en berging;
- ✓ Gelegen op een rustige locatie met vrij uitzicht over een brede groenvoorziening;
- ✓ Op loopafstand van de dorpskern van Bavel.

# Omschrijving

## BOUWKWALITEIT

De woning is traditioneel gebouwd en voorzien van (hard)houten kozijnen met grotendeels HR++ beglazing en diverse draai/kiep ramen. De meterkast (2023) is voorzien van ruim voldoende groepen en heeft o.a. een krachtgroep t.b.v. de elektrische auto. De warmwatervoorziening evenals de verwarming wordt aangestuurd middels een duurzame warmtepomp met twee boilervaten van 300L en 150L. Zeer aangenaam is dat de warmtepomp via de vloerverwarming het huis enkele graden kan koelen. Qua isolatie is het pand voorzien van dakisolatie, vloerisolatie alsmede spouwmuurisolatie. Aan de achterzijde is de woning over de volle breedte uitgebouwd en voorzien van twee lichtkoepels voor extra natuurlijk inval. De begane grond is grotendeels afgewerkt met een visgraat PVC vloer met vloerverwarming (m.u.v. toilet). De royale bijkeuken (voormalige garage) is inpandig bereikbaar, volledig geïsoleerd en voorzien van een tegelvloer (met vloerverwarming). De gehele woning is afgewerkt met strak gestucte wanden en plafonds. De overloop/voorzolder op de verdiepingen evenals de slaapkamers zijn afgewerkt met laminaatvloeren. Op het dak van de woning liggen 12 zonnepanelen (2023) welke gezamenlijk ca. 3100 kWh per jaar opwekken! De woning verkeert in een goede staat van onderhoud.

## LOCATIE EN OMGEVING

De woning bevindt zich in een rustige en groenrijke straat op loopafstand van de dorpskern van Bavel. De karakteristieke dorpskern biedt een scala aan faciliteiten en een diversiteit aan winkels zoals Albert Heijn en speciaalzaken zoals bakkers, slager etc. Daarnaast zijn er meerdere basisscholen en een kinderopvang gevestigd. Aan de rand van Bavel zijn sportvelden voor voetbal en tennis gelegen. De voordelen van rust, natuur en privacy maar wel op fietsafstand van de binnenstad van Breda. Binnen enkele autominuten bereikt u tevens het centrum van Breda alsmede de Noordelijke en Zuidelijke Rondweg, welke aansluiting geven op A16, A27 en de A58.

## TUIN

Vanuit het comfort van dit heerlijke woonhuis is het gehele jaar door ook volop van de royale tuin (ca. 16m diep) met optimale privacy te genieten. De tuin is verzorgd ingericht met sierbestrating, diverse terrassen, 2x gazon en diverse borders met vast groen. Centraal in de tuin bevindt zich een overkapping met elektra en bergruimte (5 m<sup>2</sup>). Daarnaast is de tuin voorzien van diverse stopcontacten, buitenverlichting, waterkraan en degelijke erfafscheiding. Ook de voortuin is netjes aangelegd met sierbestrating en vaste beplanting. Tevens is er een buitenkraan aanwezig en is een voorbereiding getroffen voor een laadpunt ten behoeve van een elektrische auto.

## BIJZONDERHEDEN:

- Uitgebouwde en volledig gemoderniseerde 2-onder-1-kapwoning;
- Gelegen in een zeer rustige en groene omgeving nabij alle voorzieningen in Bavel;
- De woning heeft een warmtepomp en 12 zonnepanelen (energielabel A+);
- De bitumen dakbedekking van de bijkeuken is vernieuwd in 2023;
- De woning is aangesloten op glasvezel.

# Indeling

## BEGANE GROND


Entree/ hal voorzien van meterkast, toiletruimte met vrijhangend closet en fonteintje, praktische provisiekast, trapopgang naar de eerste verdieping en toegang tot de woonkamer/keuken via een fraaie scharnierloze stalen deur. Tuingerichte, uitgebouwde woonkamer (ca. 40m<sup>2</sup>) met PVC vloer met vloerverwarming, inbouwspots, stucwerk wand- en plafondafwerking en openslaande deuren naar de tuin. De woonkamer geniet veel lichtinval middels de raampartijen en lichtkoepels in de uitbouw; de fraaie keukeninrichting (2023) met eiland is voorzien van een composiet aanrechtblad en volop kastruimte, aan inbouwapparatuur is aanwezig: Bora inductie kookplaat met geïntegreerde afzuiging, magnetron, hetelucht oven, Quooker, vaatwasser en koelkast. In het verlengde van de keuken is er doorgang naar de royale bijkeuken met kastenwand (met o.a. technische installaties warmtepomp), vanuit de bijkeuken is er doorgang naar de oprit en de tuin.


## EERSTE VERDIEPING

Ruime overloop in directe verbinding met twee slaapkamers, badkamer, walk-in-closet, en trapopgang naar de tweede verdieping; de slaapkamers zijn voorzien van een laminaatvloer, hardhouten kozijn met dubbele beglazing en stucwerk wand- en plafondafwerking; slaapkamer I (ca. 3.35 x 3.35 m) gelegen aan de achterzijde van de woning met inbouwspots; slaapkamer II (ca. 2.98 x 3.61 m) gelegen aan de voorzijde met uitzicht over de groenstrook en een vaste kast; praktische walk-in-closet (ca. 1.05 x 2.00 m) aan de voorzijde gelegen met voldoende bergruimte; moderne badkamer (ca. 2.96/2.32 x 2.35 m) gelegen aan de achterzijde en voorzien van ligbad, vrijhangend closet, inloop (regen)douche, dubbele wastafel met meubel, designradiator en inbouwspots.

## TWEEDE VERDIEPING

Ruime voorzolder met hardhouten dakkapel, toegang tot slaapkamer III, aansluitingen ten behoeve van de wasapparatuur en een vaste kastenwand; slaapkamer III (ca. 3.60 x 1.63/4.52 m) voorzien van hardhouten dakkapel met dubbele beglazing, laminaatvloer, stucwerk wand- en plafondafwerking en bergruimte achter de schotten aan weerszijde van de kamer.

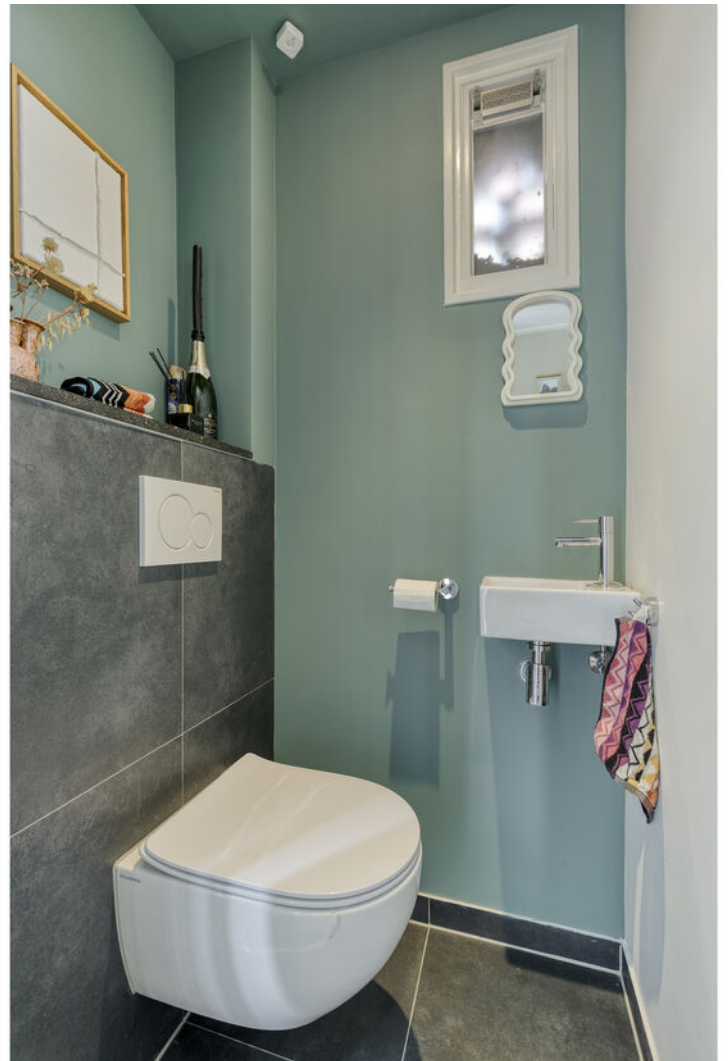

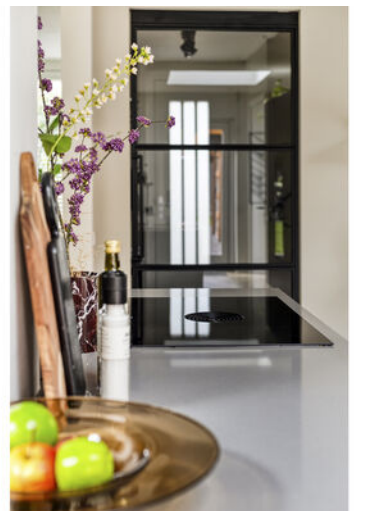
























# Begane grond

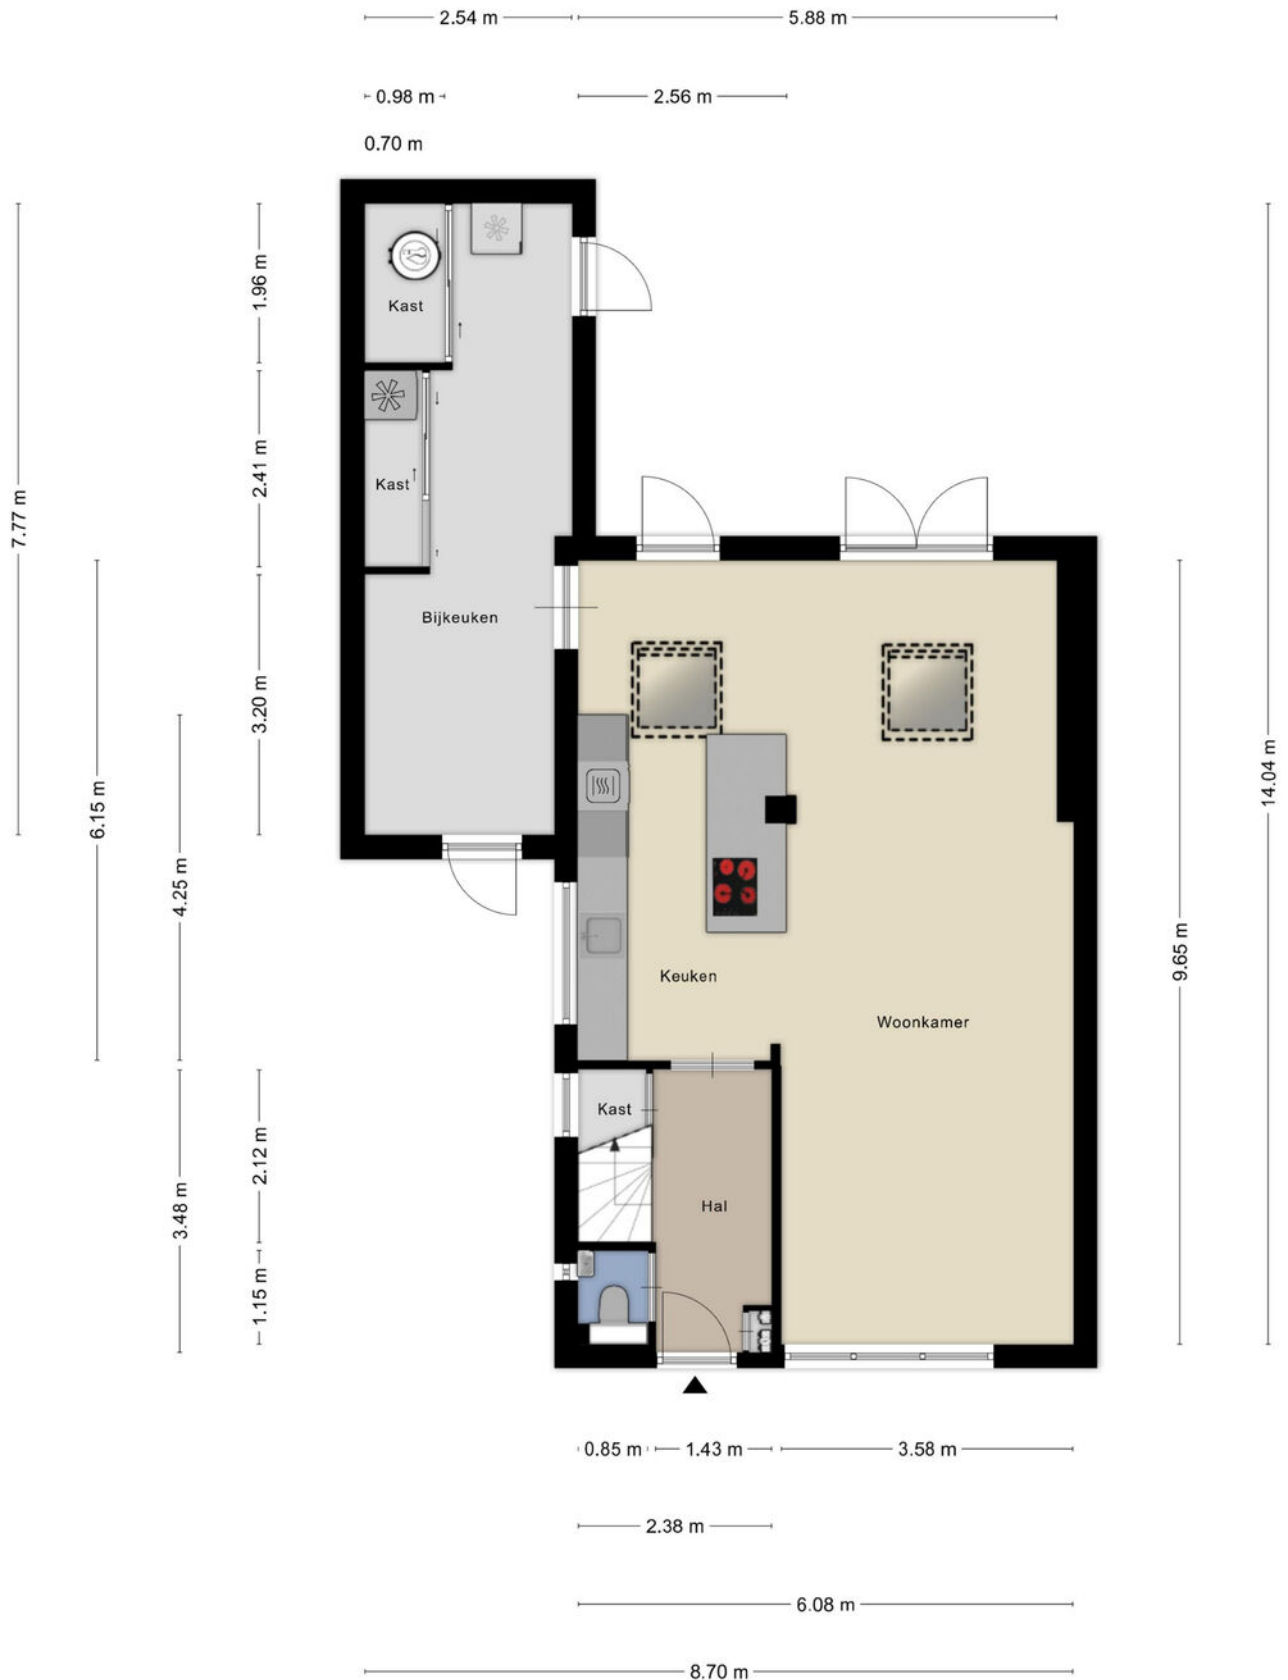


# Eerste verdieping




Aan de plattegronden kunnen geen rechten worden ontleend  
© Zibber [www.zibber.nl](http://www.zibber.nl)

# Tweede verdieping

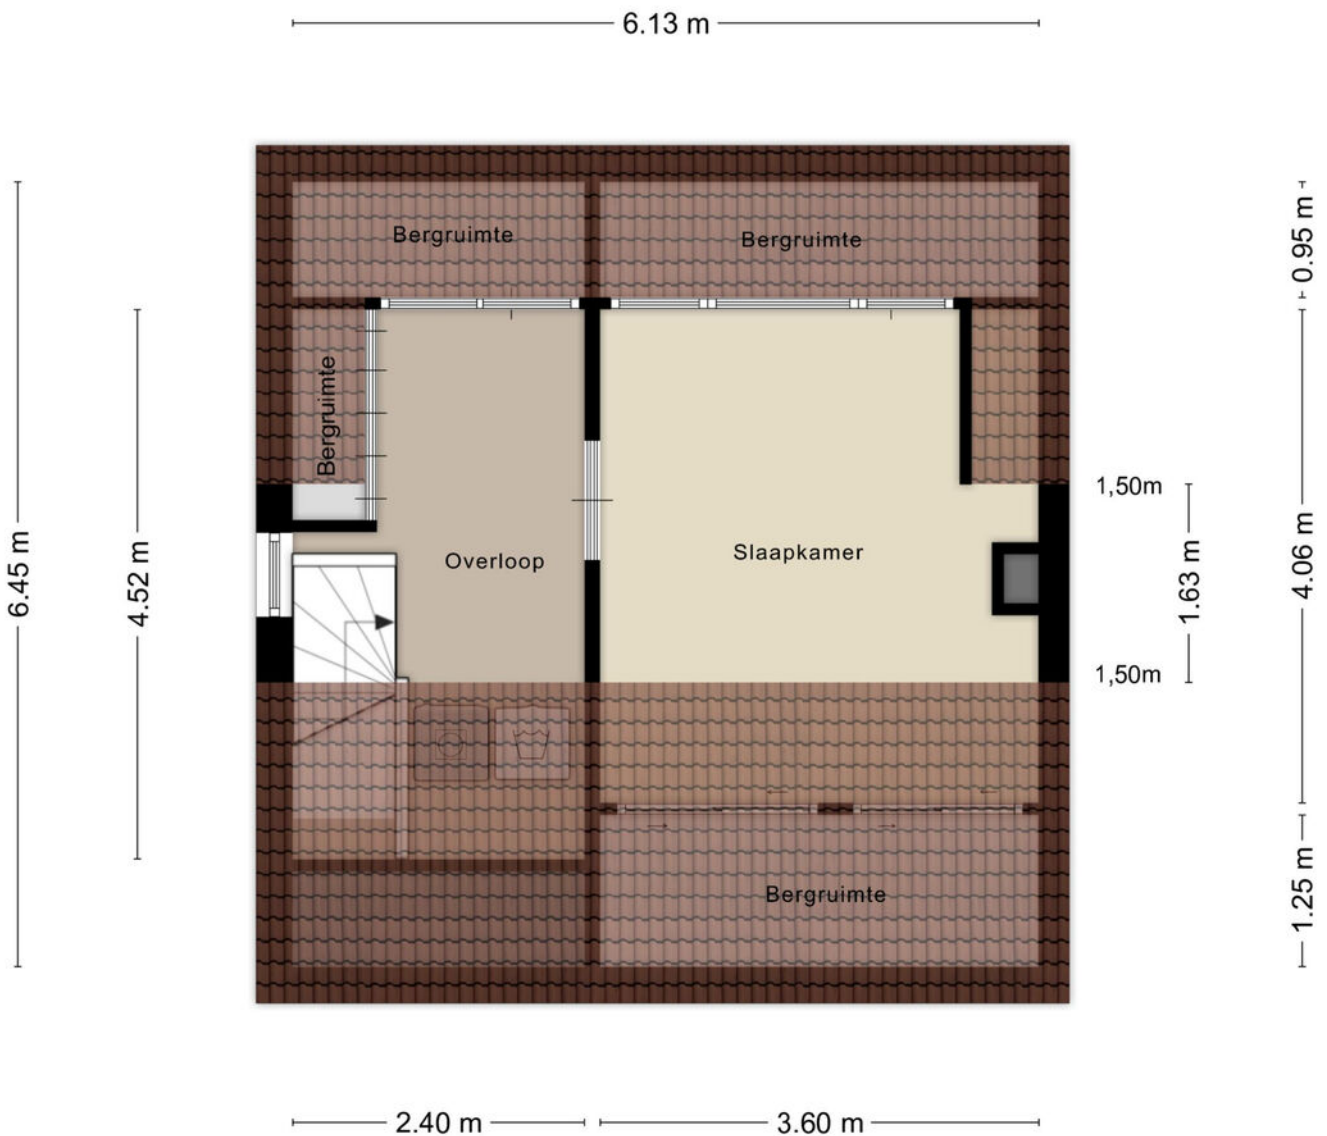

Aan de plattegronden kunnen geen rechten worden ontleend  
© Zibber [www.zibber.nl](http://www.zibber.nl)

# Overkapping/berging

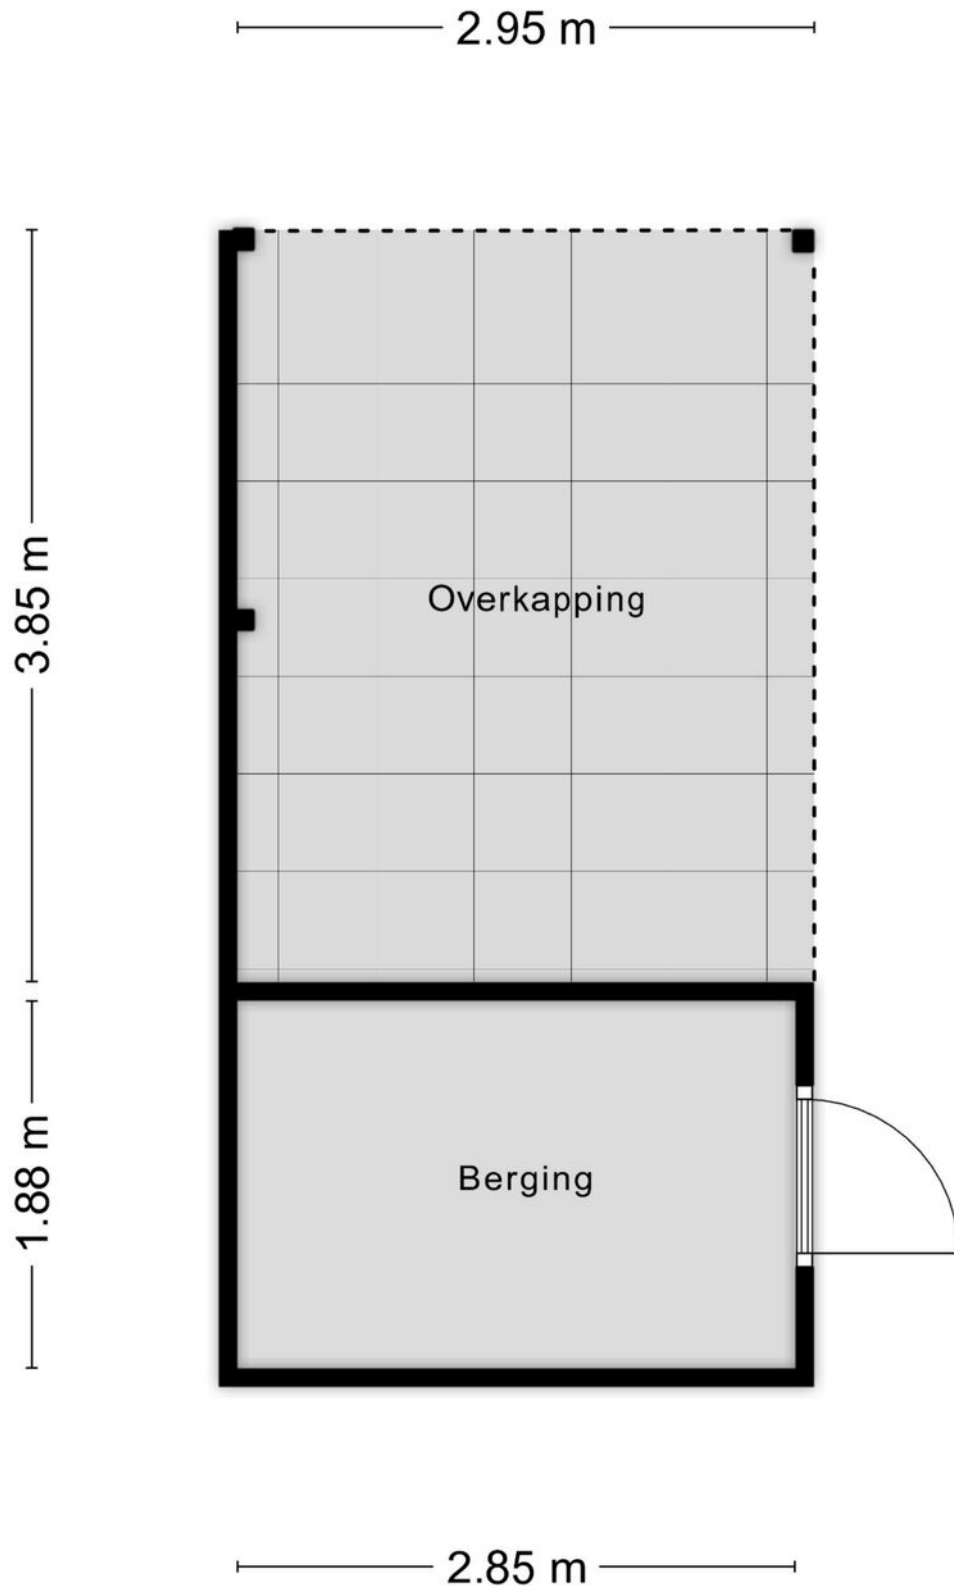

# Lijst van zaken

	Blijft achter	Gaat mee	Ter overname
<b>Woning - Interieur</b>			
Verlichting, te weten			
- inbouwspots/dimmers	X		
- opbouwspots/armaturen/lampen/dimmers	X		
- losse (hang)lampen		X	
- lamp boven eettafel		X	
- lamp boven salontafel			X
(Losse)kasten, legplanken, te weten			
- kledingkast			X
Raamdecoratie/zonwering binnen, te weten			
- gordijnrails	X		
- gordijnen			X
- lamellen	X		
- jaloezieën	X		
- (losse) horren/rolhorren	X		
Overig, te weten			
- Kapstok		X	
- spiegel badkamer	X		
- Spiegel in gang			X
<b>Woning - Keuken</b>			
Keukenblok (met bovenkasten)			
Keuken (inbouw)apparatuur, te weten	X		
- kookplaat	X		
- magnetron	X		
- oven	X		
- combi-oven/combimagnetron	X		
- koelkast	X		
- vriezer		X	
- koel-vriescombinatie		X	
- vaatwasser		X	
- Quooker	X		
- koffiezetapparaat		X	
<b>Woning - Sanitair/sauna</b>			
Toilet met de volgende toebehoren			

# Lijst van zaken

	Blijft achter	Gaat mee	Ter overname
- toilet	X		
- toiletrolhouder	X		
- toiletborstel(houder)		X	
- fontein	X		
Badkamer met de volgende toebehoren			
- ligbad	X		
- douche (cabine/scherm)	X		
- wastafel	X		
- wastafelmeubel	X		
- toilet	X		
- toiletrolhouder	X		
- toiletborstel(houder)		X	
<b>Woning - Exterieur/installaties/veiligheid/energiebesparing</b>			
Brievenbus	X		
(Voordeur)bel		X	
Telefoonaansluiting/internetaansluiting		X	
Zonnepanelen	X		
Oplaadpunt elektrische auto		X	
Zonnecollectoren	X		
Converter	X		
Warmwatervoorziening, te weten			
- CV-installatie	X		
- boiler	X		
<b>Tuin - Inrichting</b>			
Tuinaanleg/bestrating	X		
Beplanting	X		
<b>Tuin - Verlichting/installaties</b>			
Buitenverlichting	X		
Tijd- of schemerschakelaar/bewegingsmelder	X		
<b>Tuin - Bebouwing</b>			
Tuinhuis/buitenberging	X		
Kasten/werkbank in tuinhuis/berging	X		
stellingkast houten berging		X	

# Lijst van zaken

	Blijft achter	Gaat mee	Ter overname
<b>Tuin - Overig</b>			
Overige tuin, te weten			
- vlaggenmast(houder)	X		
- tuinset + loungebank+tafel		X	
- Robotmaaier		X	

# Kadastrale kaart

Kadastrale kaart

Uw referentie: ---





0 5 10 15 20 25m

<b>12345</b>	Deze kaart is noordgericht	Schaal 1: 500	<b>kadaster</b> 
<b>25</b>	Perceelnummer	Kadastrale gemeente Nieuw-Ginneken	
—	Huisnummer	Sectie K	
—	Vastgestelde kadastrale grens	Perceel 2399	
—	Voorlopige kadastrale grens		
—	Administratieve kadastrale grens		
—	Bebouwing		

Voor een eensluidend uittreksel, geleverd op 16 juni 2026  
De bewaarder van het kadaster en de openbare registers

Aan dit uittreksel kunnen geen betrouwbare maten worden ontleend.  
De Dienst voor het kadaster en de openbare registers behoudt zich de intellectuele eigendomsrechten voor, waaronder het auteursrecht en het databankenrecht.

# Locatie op de kaart

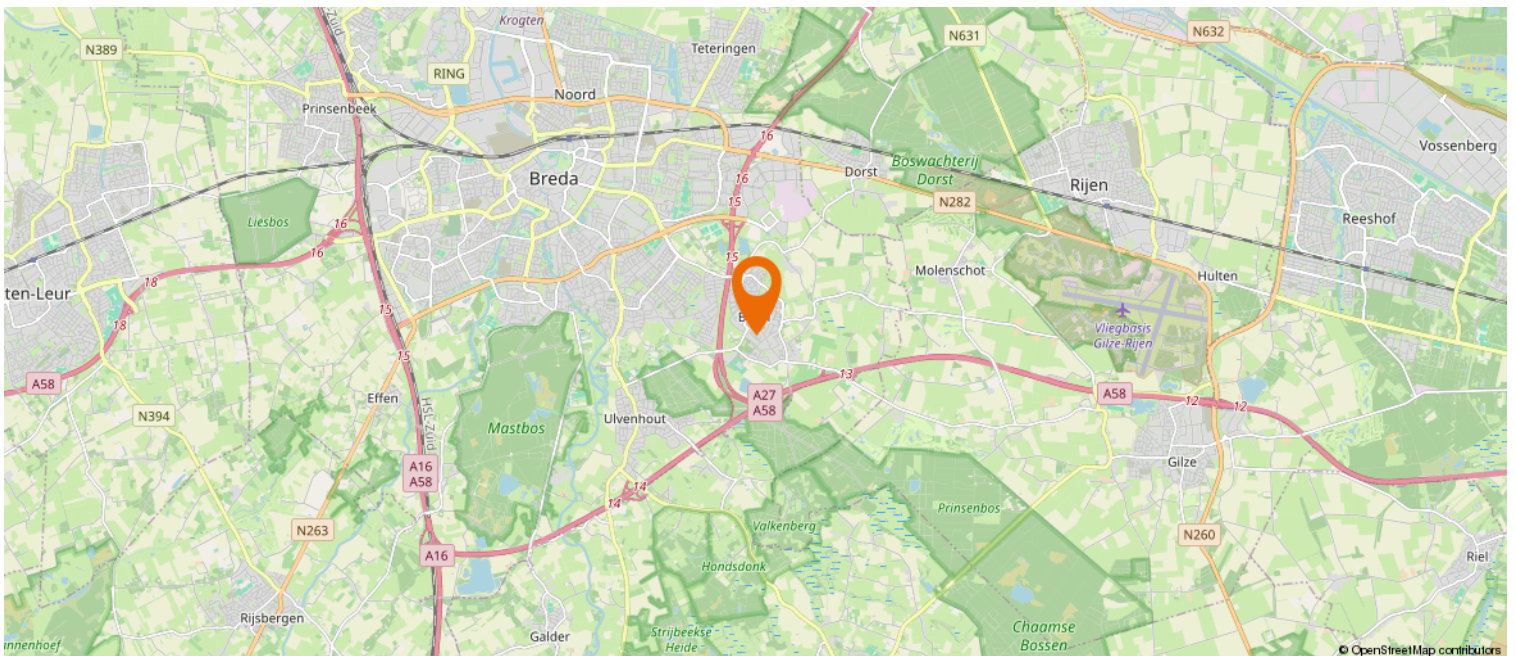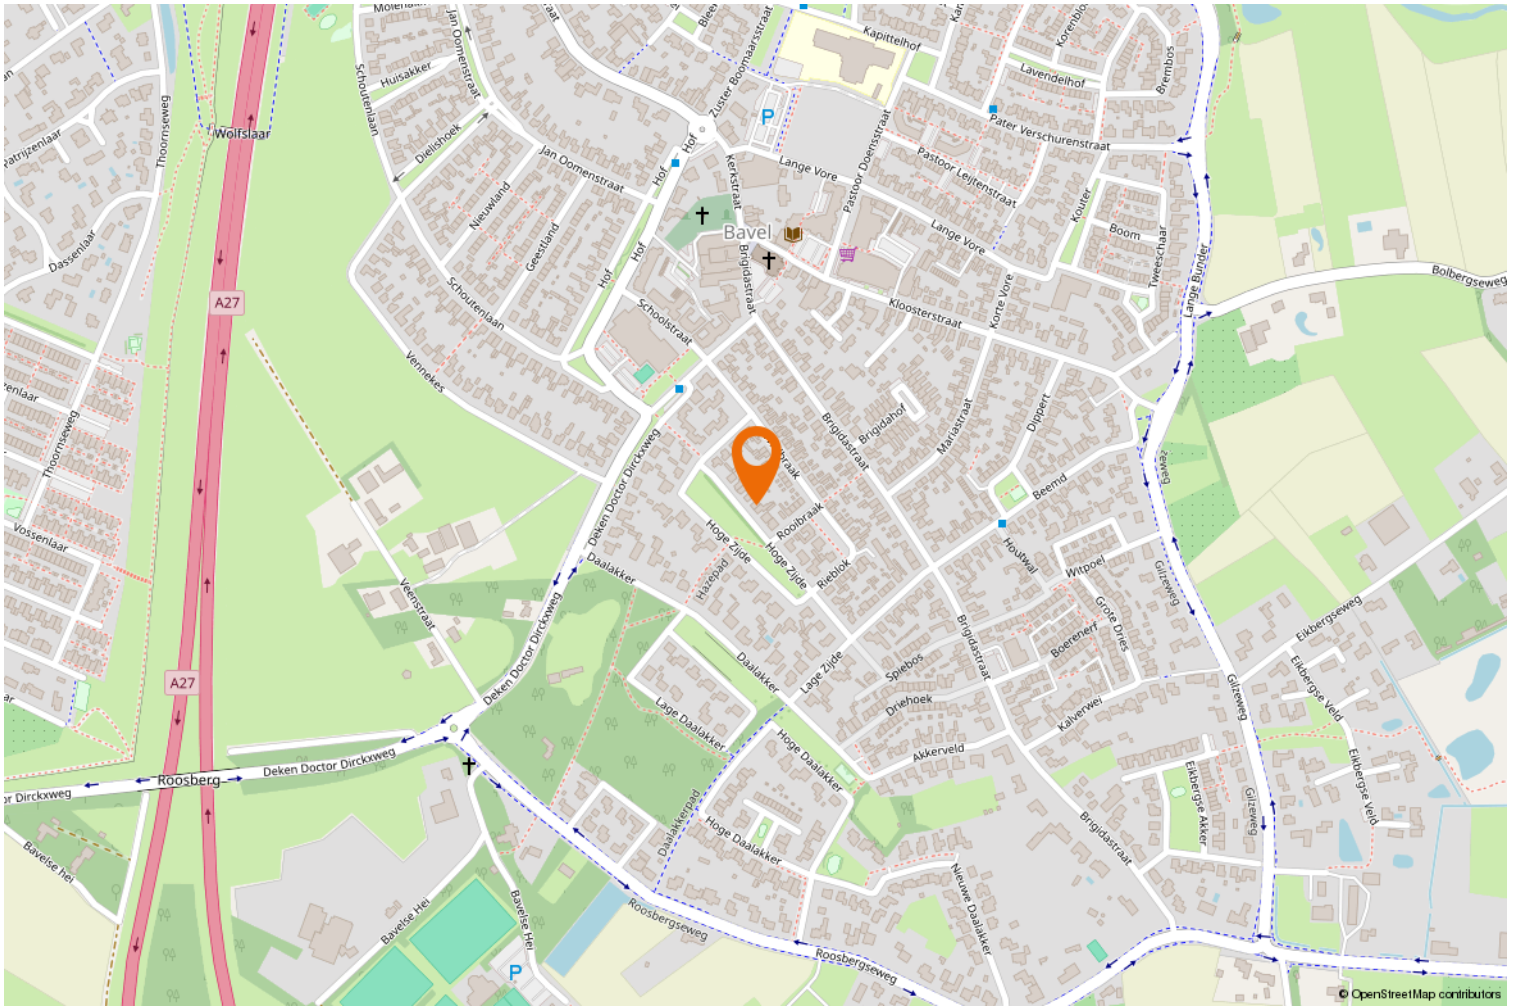

# Wonen in Bavel

Bavel is een dorp en ligt ten zuidoosten van Breda en staat bekend om zijn groene, landelijke karakter en de rust die het biedt, terwijl het toch dicht bij de stad ligt. Het centrum bestaat uit een kerk met daaromheen winkels en enkele eetgelegenheden waardoor het dorp over een 'echt hart' beschikt. Naast kinderopvang en diverse basisscholen beschikt Bavel o.a. over een grote Albert-Heijn, twee kwaliteitsbakkers, een ambachtelijke slager, kruidenier, slijterij, koffie-/lunchroom, modewinkels, cafetaria's, apothek, huisartsenpraktijk, een sportschool, een manege, tennivelden en een voetbalclub.

De ligging ten opzichte van Breda is uitstekend (15 minuten fietsen naar Breda centrum) en dit geldt ook voor de aansluiting ten opzichte van de diverse snelwegen (A27 en A58).



# Over ons

Zoekt u een ervaren makelaar die luistert naar uw wensen en zijn advies daarop afstemt?

Dat zijn wij! Een dynamisch en ervaren makelaarskantoor, dat is Zagers makelaars. Met inmiddels samen al 40 jaar ervaring in de makelaardij in Breda e.o. Als makelaar is het ons doel om voor onze opdrachtgevers het beste resultaat te behalen. Daarbij stellen wij uw wensen en situatie voorop. Of het nu gaat om de verkoop van uw woning of de aankoop van uw droomhuis: op een persoonlijke, gemotiveerde en creatieve manier zetten wij ons voor u in.

Dit alles met gevoel voor kwaliteit en het uit handen nemen van zorgen. Dat we hier goed in zijn, hebben we in de afgelopen jaren bewezen.

Dat is voor ons geen reden om stil te staan. Integendeel: wij blijven ons ontwikkelen om u het beste te kunnen bieden en daarmee onze resultaten te waarborgen.

Ook zetten wij onze expertise graag voor u in bij:

- Woningtaxatie; wij kunnen een taxatierapport voor u opstellen. Ook voor een NWWI-gevalideerd rapport kunt u bij ons terecht
- Nieuwbouw; voor verkoop en advisering omtrent nieuwbouwprojecten zijn wij u ook graag van dienst
- MKB-vastgoed; ook voor de verkoop, verhuur en taxaties van uw bedrijfspanden kunt u bij ons terecht

Wij zijn aangesloten bij de NVM en onderstrepen daarmee onze kwaliteit, deskundigheid en onafhankelijkheid

## **Gratis waardebepaling**

Overweegt u uw appartement of huis te verkopen? Graag geven wij u een advies dat past bij uw situatie. Deze service is kosteloos en verplicht u tot niets.



# Veelgestelde vragen

## **Wanneer ben ik in onderhandeling?**

U bent pas in onderhandeling met de verkopende partij als deze reageert op uw bod door:

- a) Een tegenbod te doen.
- b) Expliciet te melden dat jullie in onderhandeling zijn.

U bent dus nog niet in onderhandeling als de verkopende makelaar zegt dat hij uw bod met de verkoper zal bespreken.

## **Mag een verkoopmakelaar doorgaan met bezichtigingen als er al over een bod onderhandeld wordt?**

Ja, dat mag. Een onderhandeling hoeft namelijk niet tot een verkoop te leiden. Bovendien zal de verkoper waarschijnlijk graag willen weten of er meer belangstelling is. Ook mag er met meerdere geïnteresseerde kopers tegelijkertijd onderhandeld worden. Een NVM-makelaar moet dit wel duidelijk aan alle partijen melden.

Vaak zal de verkopende NVM-makelaar belangstellenden mededelen dat er al een bod ligt of dat er onderhandelingen gaande zijn. De NVM-makelaar doet geen mededelingen over de hoogte van de biedingen. Dit zou overbieden kunnen uitlokken.

## **Wanneer ik de vraagprijs bied, moet de verkoper de woning dan aan mij verkopen?**

Nee, de verkoper is niet verplicht de woning dan aan u te verkopen. De Hoge Raad heeft bepaald dat de vraagprijs gezien moet worden als een uitnodiging tot het doen van een bod. Ook als u de vraagprijs biedt, kan de verkoper dus beslissen of hij uw bod wel of niet aanvaardt, of (via zijn makelaar) een tegenbod doet.

## **Kan de verkoper de vraagprijs van een woning tijdens de onderhandeling verhogen?**

Ja, de verkoper kan besluiten de vraagprijs te verhogen of te verlagen. Daarnaast heeft u als potentiële koper ook het recht tijdens de onderhandelingen uw bod te verlagen. Zodra de verkopende partij een tegenbod doet, vervalt namelijk uw eerdere bod.

## **Mag een makelaar van de NVM tijdens de onderhandeling het systeem van verkoop wijzigen?**

Ja, dat mag. Soms zijn er zo veel belangstellenden die de vraagprijs bieden of benaderen, dat het moeilijk te bepalen is wie de beste koper is. Op dat moment kan de verkoper – op advies van zijn makelaar – besluiten de biedingsprocedure te wijzigen in bijvoorbeeld een inschrijvingsprocedure. In deze procedure krijgen alle bidders een gelijke kans om een bod uit te brengen. De makelaar dient uiteraard eerst eventueel eerder gedane toezeggingen of afspraken na te komen, voordat de procedure veranderd wordt.

## **Moet de makelaar met mij als eerste in onderhandeling als ik de eerste ben die een afspraak maakt voor een bezichtiging? Of als ik als eerste een bod uitbreng?**

Nee, dit hoeft niet. De verkoper bepaalt samen met de verkopende makelaar met wie hij in onderhandeling gaat. Vraag als koper de verkopende makelaar van te voren naar de verkoopprocedure die gehanteerd wordt om teleurstelling te voorkomen.

## **Hoe komt de koop tot stand?**

Als verkoper en koper het eens zijn over de belangrijkste zaken - onder andere prijs, leveringsdatum, ontbindende voorwaarden en eventuele afspraken over roerende zaken -, dan legt de verkopende NVM-makelaar de afspraken vast in de koopovereenkomst. Pas als beide partijen de

koopovereenkomst hebben ondertekend, komt de koop tot stand.

Ontbindende voorwaarden zijn een belangrijk aandachtspunt. Als u deze opgenomen wilt hebben in de koopovereenkomst, dan moet u dit meenemen in de onderhandelingen. Als koper krijgt u niet automatisch een ontbindende voorwaarde. Koper en verkoper moeten het eens zijn over aanvullende afspraken en ontbindende voorwaarden voordat de koopovereenkomst wordt opgemaakt.

Voorbeelden van ontbindende voorwaarden zijn:

- Financieringsvoorbehoud.
- Geen huisvestingsvergunning.
- Negatieve uitkomst van een bouwkundige keuring.
- Het niet verkrijgen van Nationale Hypotheekgarantie.
- NVM No-Risk clausule.

De koop komt pas tot stand op het moment dat de koopovereenkomst door beide partijen is ondertekend. Dit vloeit voort uit de Wet Koop onroerende zaak en heet het schriftelijkheidsvereiste. Een mondelinge of per e-mail bevestigde afspraak is dus niet voldoende.

Zodra de verkoper en de koper de koopovereenkomst hebben ondertekend en de koper (en eventueel de notaris) een afschrift van de overeenkomst heeft ontvangen, treedt voor de particuliere koper de wettelijke bedenktijd in werking (zie vraag 8). Binnen deze tijd kunt u als koper alsnog afzien van de koop. Na deze tijd is de koop definitief rond, tenzij de ontbindende voorwaarden van toepassing zijn.

### **Wat houdt de drie dagen bedenktijd voor de koper precies in?**

De wettelijk vastgestelde drie dagen bedenktijd houdt in dat u als koper zonder opgave van redenen de koop kunt ontbinden. De bedenktijd van drie dagen gaat in zodra een kopie van de getekende koopovereenkomst aan de koper ter hand is gesteld. De bedenktijd kan langer duren dan drie dagen als deze eindigt op een zaterdag, zondag of algemeen erkende feestdag. Hiervoor zijn regels opgesteld. De NVM-makelaar kan precies aangeven tot wanneer de bedenktijd loopt.

### **Wat is een optie?**

Het begrip 'optie' wordt op twee manieren gebruikt:

a) In juridische zin geeft een optie een partij (in dit geval de koper) de keuze om door een eenzijdige verklaring een koopovereenkomst met een andere partij (de verkoper) te sluiten. Beide partijen zijn het dan eens over de voorwaarden van de koop, maar de koper krijgt bijvoorbeeld nog een week bedenktijd. Bij de aankoop van een nieuwbouwwoning is zo'n optie gebruikelijk. Bij de aankoop van een bestaande woning niet.

b) Bij de aankoop van bestaande woningen wordt het begrip 'optie' eigenlijk ten onrechte gebruikt. 'Optie' heeft dan de betekenis van bepaalde afspraken die een verkopende NVM-makelaar maakt met een geïnteresseerde koper tijdens het onderhandelingsproces. Bijvoorbeeld de toezegging dat de koper een paar dagen bedenktijd krijgt voor het uitbrengen van een bod. De koper kan deze tijd gebruiken om beter inzicht te krijgen in zijn financiering of de gebruiksmogelijkheden van de woning.

De NVM-makelaar zal in deze periode bij andere geïnteresseerde partijen aangeven, dat op de woning een optie rust. Een optie kunt u niet eisen. De verkoper beslist in overleg met de NVM-makelaar of dergelijke opties worden gegeven.

**Waar vind ik de algemene voorwaarden?**

De NVM kent de Algemene Consumentenvoorwaarden NVM en de Algemene Voorwaarden NVM voor professionele opdrachtgevers. De meest recente voorwaarden zijn op te vragen via het contactformulier op de website van de NVM of verkrijgbaar via uw NVM-makelaar.

De Algemene Consumentenvoorwaarden NVM zijn tot stand gekomen in overleg met de Consumentenbond en Vereniging Eigen Huis.

**Valt de makelaarscourtage onder de 'kosten koper'?**

Nee, deze courtage zit er niet in. Onder 'kosten koper' vallen:

- a) Overdrachtsbelasting
- b) Notariskosten, onder andere voor het opmaken van de leveringsakte en het inschrijven ervan in het kadaster.

De 'kosten koper' bedragen gemiddeld 3% tot 4% van de koopsom. Naast bovengenoemde kosten kunnen er notariskosten zijn voor het opmaken en inschrijven van de hypotheekakte. Indien de koper een aankoopmakelaar heeft ingeschakeld, dan komt de courtage voor deze aankoopmakelaar voor rekening van de koper. Deze worden over het algemeen verrekend via de eindafrekening die de notaris opstelt. De kosten van de verkopende makelaar zijn voor rekening van de verkoper.

**Mag ik als koper advies van de verkopende makelaar verwachten?**

De verkopende makelaar vertegenwoordigt de belangen van de verkoper. Hij zal de verkoper adviseren tijdens het verkoopproces. De verkopende makelaar kan en mag daarom niet tegelijkertijd uw belangen behartigen. Als u dus begeleiding en advies wilt tijdens het aankoopproces, dan is het verstandig zelf een aankopende NVM-makelaar in te schakelen.

**Wat zijn de tarieven voor de dienstverlening van NVM-makelaars?**

Vanuit de NVM worden geen (advies)tarieven voorgeschreven. Iedere NVM-makelaar mag zijn eigen tarieven en courtages bepalen. De prijs die u betaalt is uiteindelijk afhankelijk van de samenstelling van het dienstenpakket dat u afneemt. Maak daarom een afspraak met een NVM-makelaar bij u in de buurt voor een vrijblijvend gesprek over de gewenste dienstverlening. Zo kan hij een berekening voor u maken van de courtage.

Naast de courtage kan de NVM-makelaar de gemaakte kosten voor bijvoorbeeld advertenties of kadastraal onderzoek doorberekenen. Over het maken van deze kosten zal de makelaar afspraken met u maken.

**Heeft de makelaar recht op een vergoeding na het intrekken van de opdracht?**

Op basis van de Algemene Consumentenvoorwaarden NVM heeft een NVM-makelaar recht op vergoeding van de gemaakte kosten. Daarnaast kan er, als dit in de opdracht tot dienstverlening is afgesproken, een percentage van het loon berekend worden. Dit wordt ook wel intrekingskosten genoemd.

**Wat betekent vrij op naam (v.o.n.)?**

Vrij op naam wil zeggen dat de kosten voor het overdragen van de woning voor rekening van de verkoper komen. Hierbij kunt u denken aan de overdrachtsbelasting en notariskosten. De notariskosten voor het vestigen van een hypotheek vallen hier niet onder; die zijn voor rekening van de koper.

Vaak worden nieuwbouwwoningen v.o.n. te koop aangeboden. Informeer vooraf duidelijk welke kosten voor rekening zijn van verkoper en welke voor koper. Zo voorkomt u dat u achteraf voor verrassingen te komen staan.

#### **Hoe wordt het aantal vierkante meters van een woning bepaald?**

NVM-makelaars zijn verplicht het aantal vierkante meters van een woning te meten volgens een branchebreed afgesproken meetinstructie. Deze instructie beschrijft precies wat er wel of niet wordt meegerekend als gebruiksoppervlakte van een woning of appartement. Hierbij wordt onderscheid gemaakt naar vier ruimten:

- a) Woonruimte, zoals woon- en slaapkamers, wc, gang en meterkast.
- b) Overige inpandige ruimte, zoals aangebouwde garage en zolder met vlizotrap.
- c) Gebouwgebonden buitenruimte, zoals balkon en loggia.
- d) Externe bergruimte, zoals losstaande schuur en losstaande garage.

Aandachtspunt bij het bepalen van de gebruiksoppervlakte is bijvoorbeeld dat alleen daar wordt gemeten waar de hoogte minimaal 1,5 meter is. De buitenmuren worden niet meegemeten, de binnenmuren wel. Nissen kleiner dan 0,5 m<sup>2</sup> worden genegeerd. Lees meer over het bepalen van de gebruiksoppervlakte op <https://www.nvm.nl/hulpbij/taxeren/meetinstructie>

#### **Heeft mijn woning een energielabel nodig?**

Vanaf 2008 is een energielabel verplicht bij de verkoop en verhuur van een woning, op enkele uitzonderingen na. Het energielabel voor woningen geeft met klassen en kleuren een indicatie hoe energiezuinig een woning is. Vanaf 1 januari 2015 wordt er toegezien op de naleving van het hebben van o.a. een energielabel bij de eigendomsoverdracht.

Bij het leveren van een woning zonder een definitief energielabel kan door de Inspectie Leefomgeving en Transport (ILT) een sanctie aan de verkoper worden opgelegd. Dat kan gaan om een boete van maximaal € 410,- of om een last onder dwangsom met de verplichting om alsnog een label aan te vragen. Deze wettelijke verplichting is niet uit te sluiten in een koopovereenkomst. Meer informatie kunt u vinden op de website van de rijksoverheid.

# Heeft u interesse?

## Algemeen

Hoewel gestreefd is naar een zo zorgvuldig mogelijke weergave van de beschikbare gegevens, moet ervan uitgegaan worden dat vorenstaand slechts indicatief is. De gegevens (afmetingen, bedragen, jaartallen, omschrijvingen e.d.) kunnen zijn verkregen door mondelinge overdracht. Aan de gegevens in deze brochure kunnen geen rechten worden ontleend. De koper heeft zijn eigen onderzoeksplicht naar alle zaken die voor hem van belang kunnen zijn.

Indien u overeenstemming bereikt over aankoop van deze woning, zal een schriftelijke koopakte worden opgemaakt volgens het van toepassing zijnde model van de NVM. Hierin nemen wij standaard op dat de koper een waarborgsom of een bankgarantie stelt ter grootte van 10% van de koopsom zoals overeengekomen.

Voor hypotheek en financiering kunnen wij u eveneens van dienst zijn. Het is goed u tevoren te verdiepen in de mogelijkheden en consequenties van hypotheek. Informeer u vrijblijvend naar de mogelijkheden.



Markendaalseweg 329 A1  
4811 KB Breda

076 - 303 3000 | [info@zagers.nl](mailto:info@zagers.nl)  
[www.zagers.nl](http://www.zagers.nl)

