

# Wordt dit jouw droomhuis?



**Alpenstraat 72**

**Woerden**

**Instapklare gezinswoning met vier slaapkamers, moderne keuken, luxe badkamer en energielabel A!**



**Drieman Garantiemakelaars**

Meulmansweg 1  
3441 AT Woerden

0348 - 431919

woerden@drieman.nl  
driemanwoerden.nl

# Wat leuk dat je interesse hebt in deze woning!

Welkom aan de Alpenstraat 72 in Woerden. Deze uitstekend onderhouden tussenwoning biedt 112 m<sup>2</sup> woonoppervlakte, vier slaapkamers, een moderne keuken uit 2021, een luxe badkamer uit 2023 en een verzorgde achtertuin met vrijstaande berging. De woning is de afgelopen jaren op diverse onderdelen gemoderniseerd en beschikt over energielabel A. de nette afwerking en de uitstekende ligging in de geliefde wijk Snel & Polanen. is dit een ideale woning voor gezinnen

Vraagprijs € 545.000,- k.k.





## Kenmerken van deze woning

<b>Soort woning</b>	Eengezinswoning
<b>Type woning</b>	Tussenwoning
<b>Bouwjaar</b>	1999
<b>Inhoud</b>	401 m <sup>3</sup>
<b>Woonoppervlakte</b>	112 m <sup>2</sup>
<b>Perceeloppervlakte</b>	125 m <sup>2</sup>
<b>Tuin</b>	Achtertuintuin
<b>Tuin oppervlakte</b>	34 m <sup>2</sup>
<b>Energie label</b>	A
<b>Aantal kamers</b>	5
<b>Aantal slaapkamers</b>	4

# Omschrijving van de woning

Instapklare gezinswoning met vier slaapkamers, moderne keuken, luxe badkamer en energielabel A!

Welkom aan de Alpenstraat 72 in Woerden. Deze uitstekend onderhouden tussenwoning biedt 112 m<sup>2</sup> woonoppervlakte, vier slaapkamers, een moderne keuken uit 2021, een luxe badkamer uit 2023 en een verzorgde achtertuin met vrijstaande berging. De woning is de afgelopen jaren op diverse onderdelen gemoderniseerd en beschikt over energielabel A. Dankzij de ruime indeling, de nette afwerking en de uitstekende ligging in de geliefde wijk Snel & Polanen is dit een ideale woning voor gezinnen die op zoek zijn naar comfort en een fijne woonomgeving.

## Begane grond

Via de verzorgde voortuin bereikt u de entree van de woning. In de hal bevinden zich de meterkast, het moderne toilet met fonteintje, de trapopgang naar de eerste verdieping en de toegang tot de woonkamer. De ruime uitgebouwde woonkamer bevindt zich aan de achterzijde van de woning en is dankzij de grote raampartij en de deur naar de achtertuin heerlijk licht. Er is volop ruimte voor een comfortabele zithoek, terwijl de aangrenzende eethoek een fijne plek biedt voor een grote eettafel. Vanuit de woonkamer loopt u direct de achtertuin in, waardoor binnen en buiten mooi in elkaar overlopen. Aan de voorzijde van de woning bevindt zich de moderne open keuken. Deze is in 2021 vernieuwd en uitgevoerd in een praktische U-opstelling met veel werk- en bergruimte. De keuken is voorzien van diverse inbouwapparatuur, waaronder een inductiekookplaat, afzuigkap, combi-magnetron, koelkast, vriezer en vaatwasser. Dankzij de open verbinding met de eetkamer blijft u tijdens het koken altijd betrokken bij wat er in de woonkamer gebeurt.

## Tuin

De verzorgde achtertuin is onderhoudsvriendelijk aangelegd en biedt voldoende ruimte om heerlijk buiten te zitten. Dankzij het elektrische zonnenscherm creëert u eenvoudig een fijne schaduwplek op warme dagen. Achter in de tuin bevindt zich een ruime vrijstaande berging met elektra. Daarnaast beschikt de tuin over een praktische achterom.

## Eerste verdieping

Vanaf de overloop zijn drie slaapkamers en de moderne badkamer bereikbaar. Alle slaapkamers zijn netjes afgewerkt en beschikken over een prettige lichtinval. De royale hoofdslaapkamer bevindt zich aan de achterzijde van de woning. Daarnaast zijn er nog twee goed bemeten slaapkamers aanwezig. De badkamer is in 2023 volledig vernieuwd en modern afgewerkt. De ruimte beschikt over een ruime inloopdouche met regendouche, een dubbel wastafelmeubel, een wandcloset en een designradiator. Dankzij de twee ramen is de badkamer heerlijk licht en goed te ventileren.

## Tweede verdieping

Via een vaste trap bereikt u de tweede verdieping. Op de overloop bevinden zich de aansluitingen voor de wasmachine en droger, de opstelplaats van de cv-ketel en praktische bergruimte.

Daarnaast vindt u hier een ruime vierde slaapkamer. Dankzij de dakramen en de aanwezige airconditioning is dit een comfortabele ruimte.

## Bijzonderheden

- Energielabel A
- 112 m<sup>2</sup> woonoppervlakte
- Bouwjaar 1999
- Vier slaapkamers
- Moderne keuken uit 2021
- Luxe badkamer uit 2023
- Vaillant cv-ketel uit 2014 (onderhouden in 2025)
- Airconditioning op de tweede verdieping
- Geheel voorzien van dubbele beglazing
- Gevel- en vloerisolatie
- Glasvezelinternet aanwezig
- Vrijstaande berging met elektra
- Gelegen in de populaire wijk Snel & Polanen


## Ligging


De woning is gelegen op een uitstekende locatie in de geliefde wijk Snel & Polanen. Op loopafstand bevinden zich meerdere basisscholen, kinderopvang, speelvoorzieningen en het wijkwinkelcentrum Snel & Polanen voor de dagelijkse boodschappen. Ook sportverenigingen en openbaar vervoer zijn eenvoudig bereikbaar. Daarnaast liggen het NS-station van Woerden en de aansluiting op de A12 op korte afstand, waardoor steden als Utrecht, Rotterdam en Den Haag

uitstekend bereikbaar zijn. Voor ontspanning en recreatie wandelt u binnen enkele minuten naar recreatieplas Cattenbroek. Hier kunt u heerlijk wandelen, fietsen, zwemmen of genieten van de natuur. De combinatie van een rustige woonomgeving, uitstekende bereikbaarheid en alle dagelijkse voorzieningen binnen handbereik maakt dit een ideale locatie.

#### Kortom

Een instapklare gezinswoning met vier slaapkamers, een moderne keuken, een luxe badkamer, een verzorgde achtertuin en energielabel A op een uitstekende locatie in de populaire wijk Snel & Polanen. Een woning waar u jarenlang met veel plezier kunt wonen, op een uitstekende locatie in de populaire wijk Snel & Polanen. Een woning waar u jarenlang met veel plezier kunt wonen.

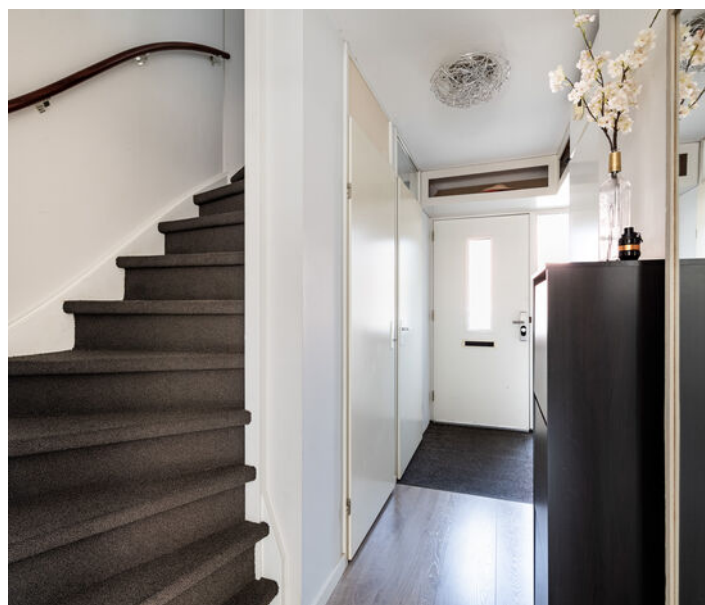

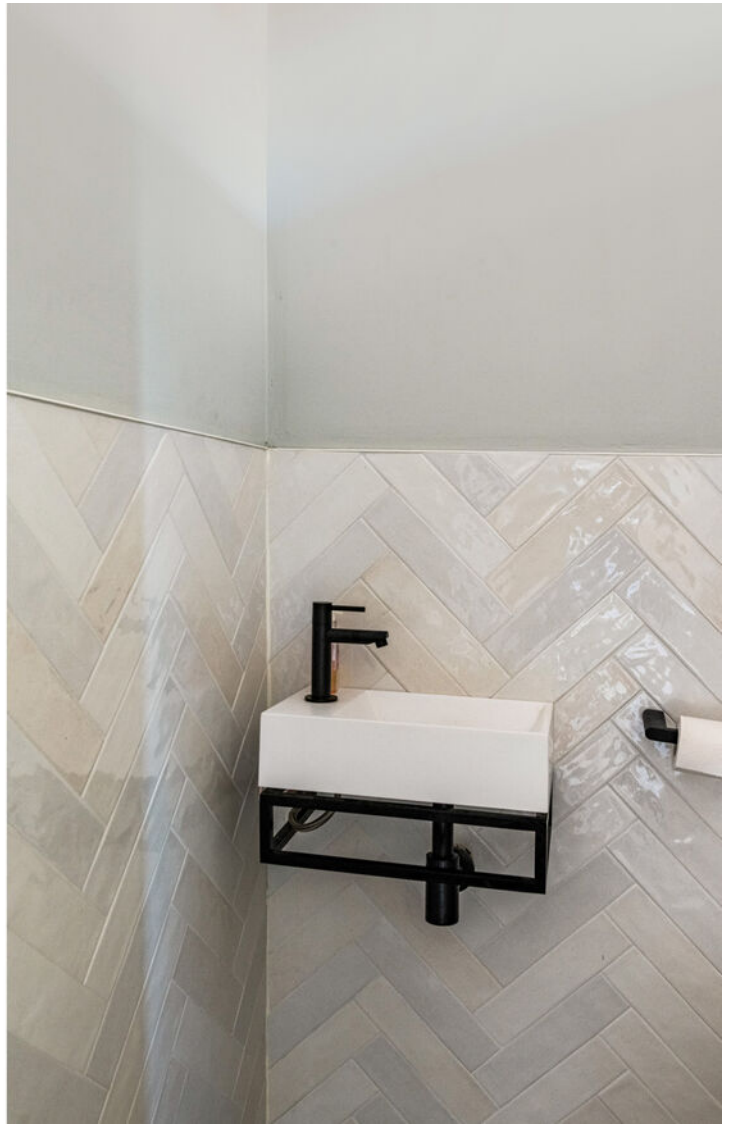



















# Plattegrond

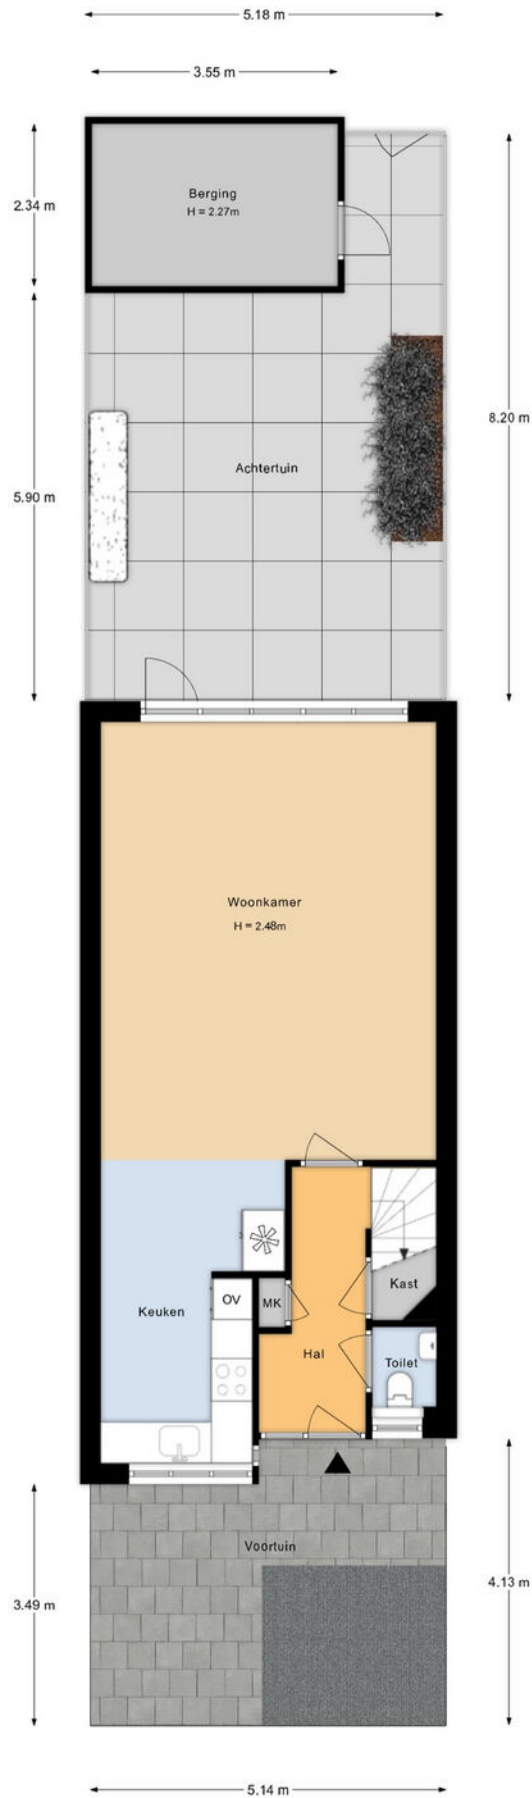


Aan de plattegronden kunnen geen rechten worden ontleend.

# Plattegrond

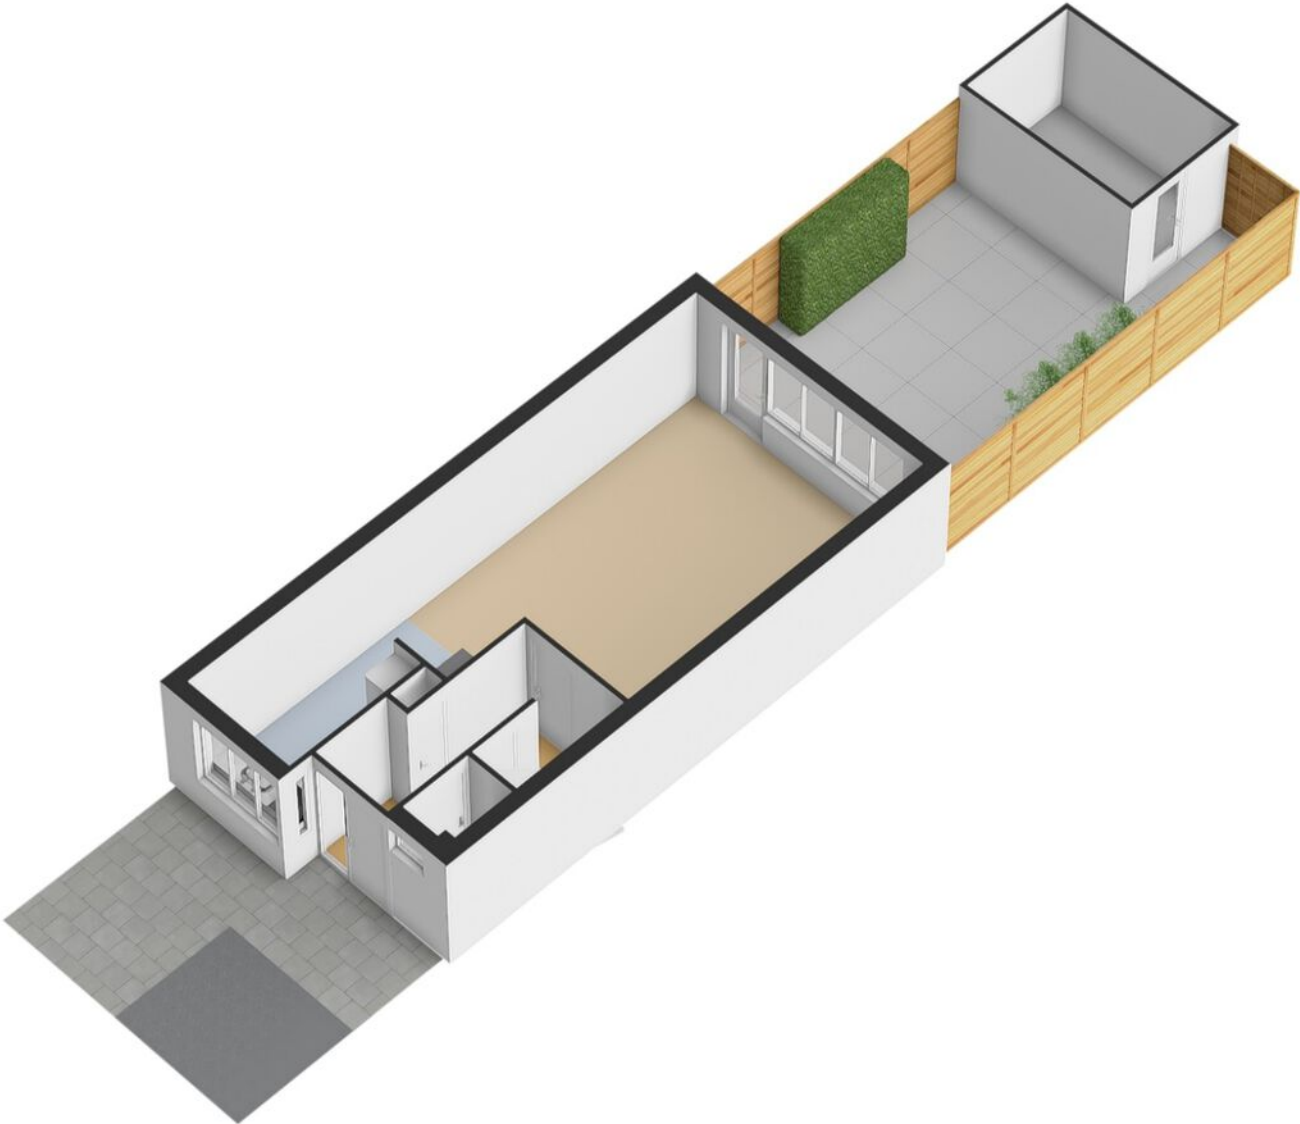


# Plattegrond

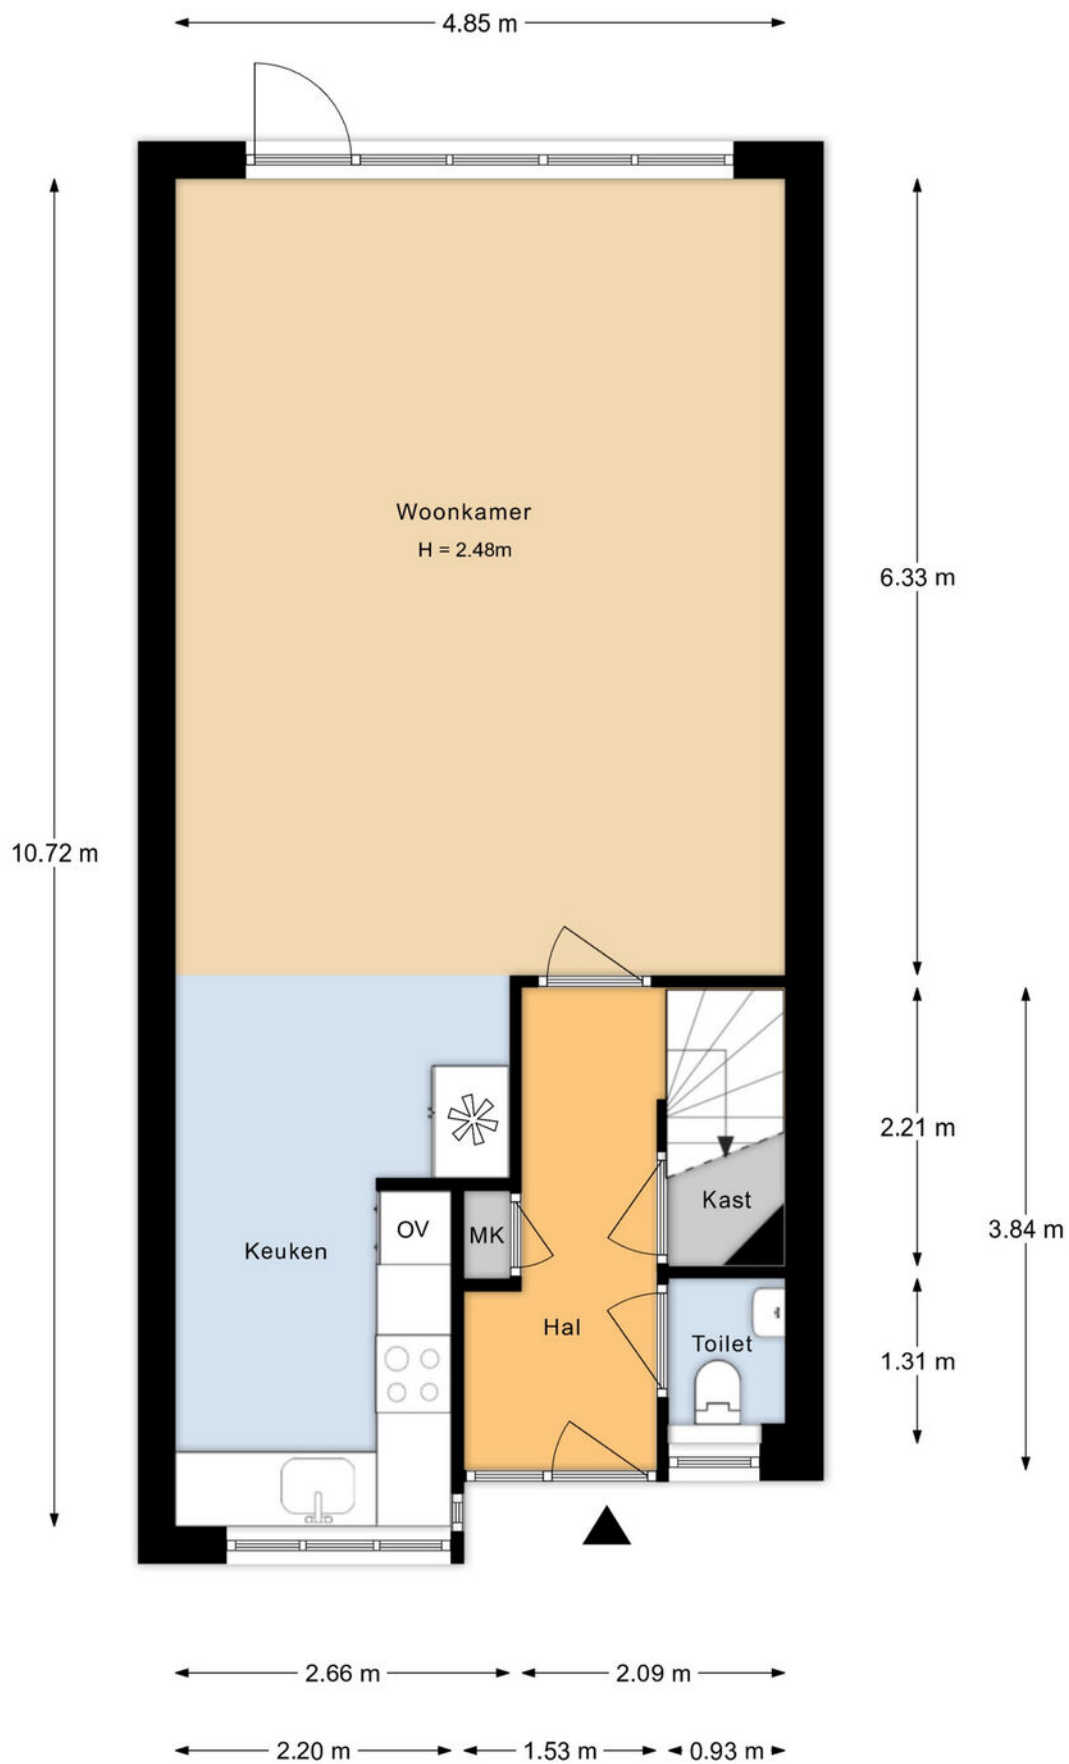


Aan de plattegronden kunnen geen rechten worden ontleend.

# Plattegrond

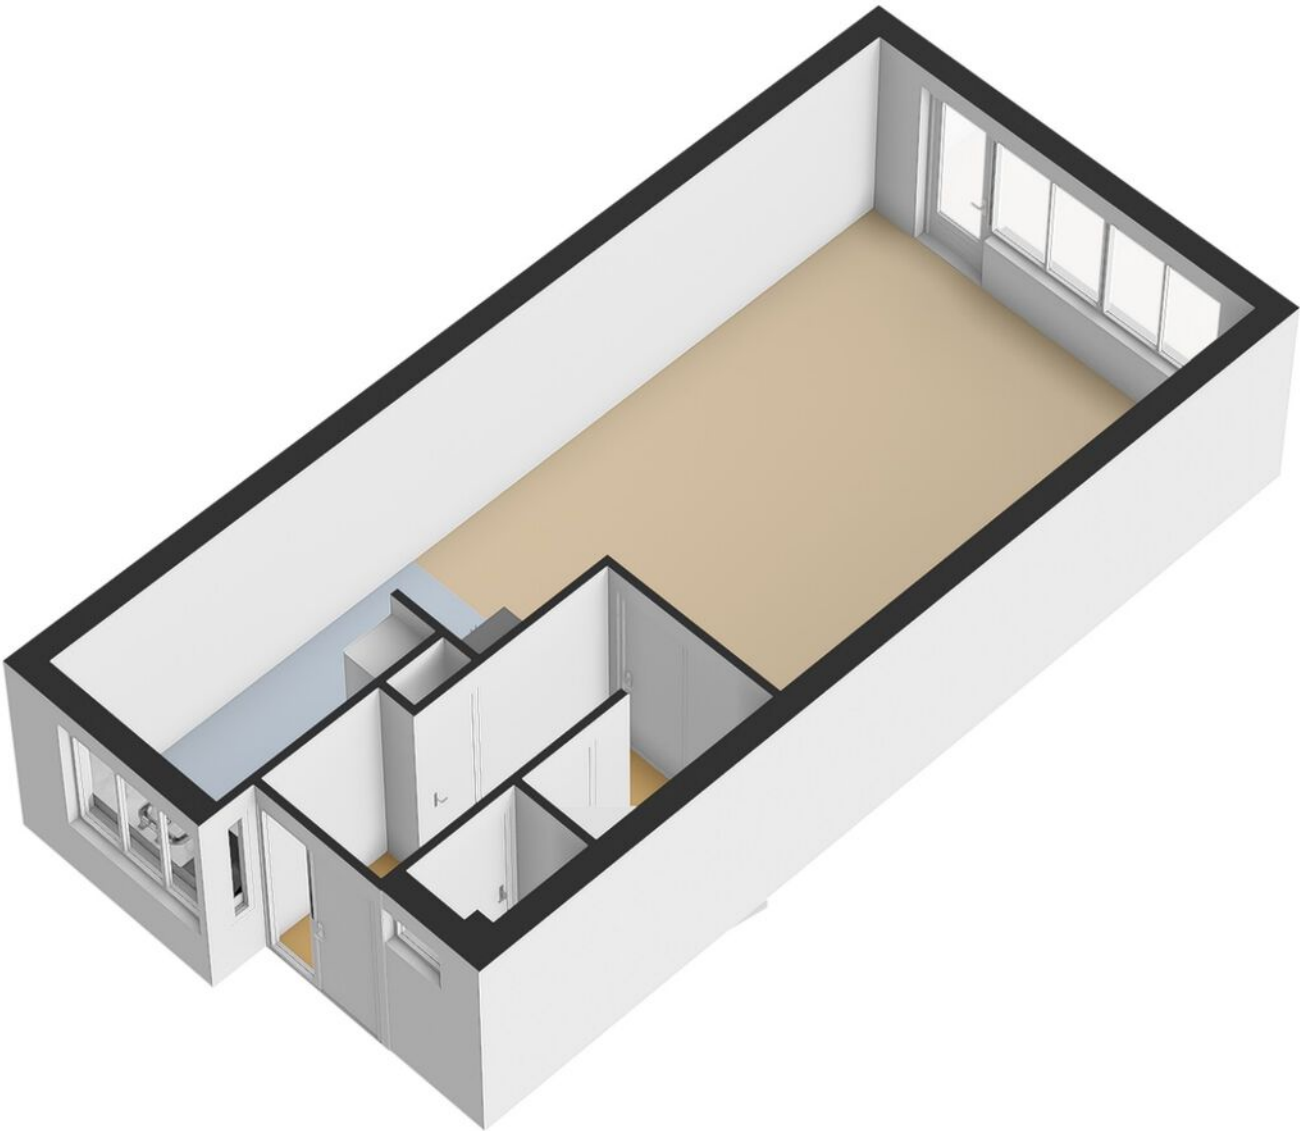


# Plattegrond

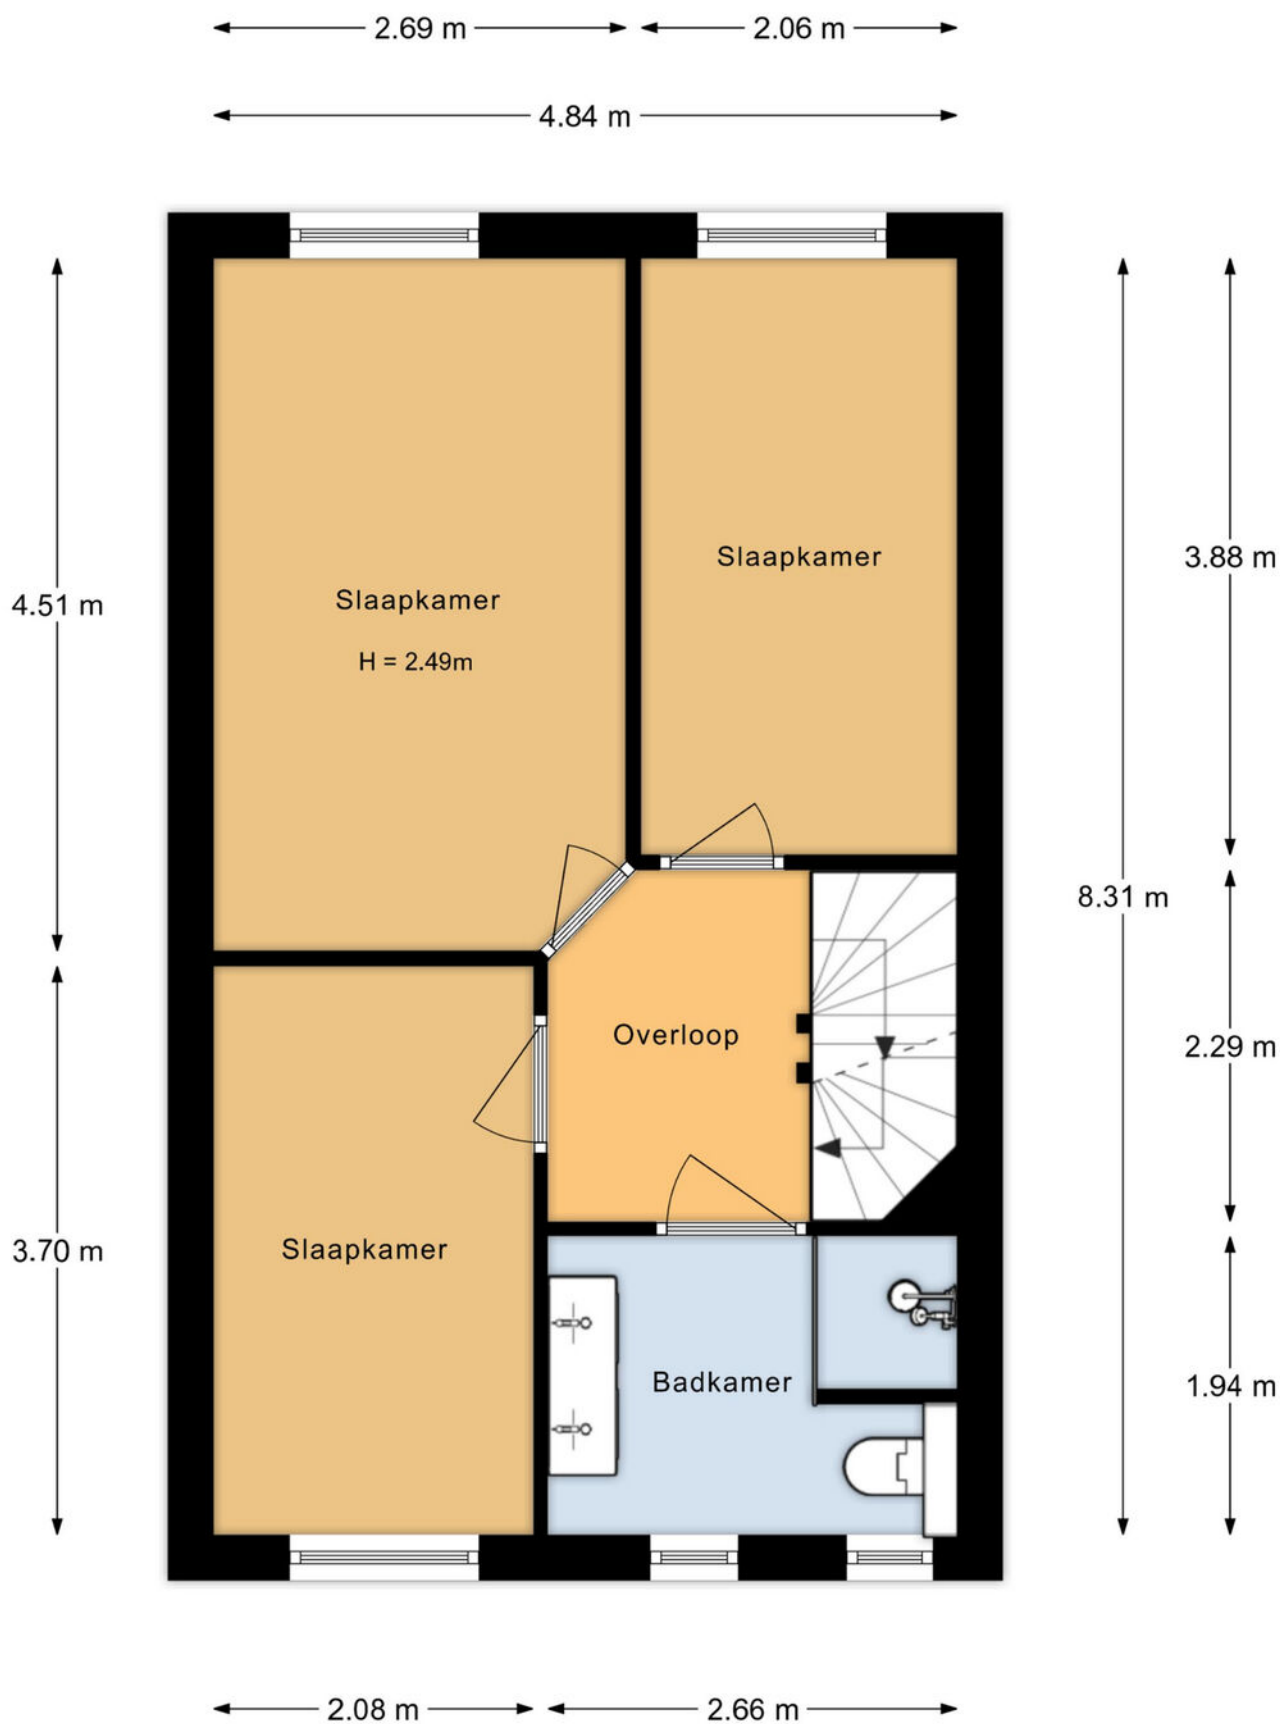


Aan de plattegronden kunnen geen rechten worden ontleend.

# Plattegrund

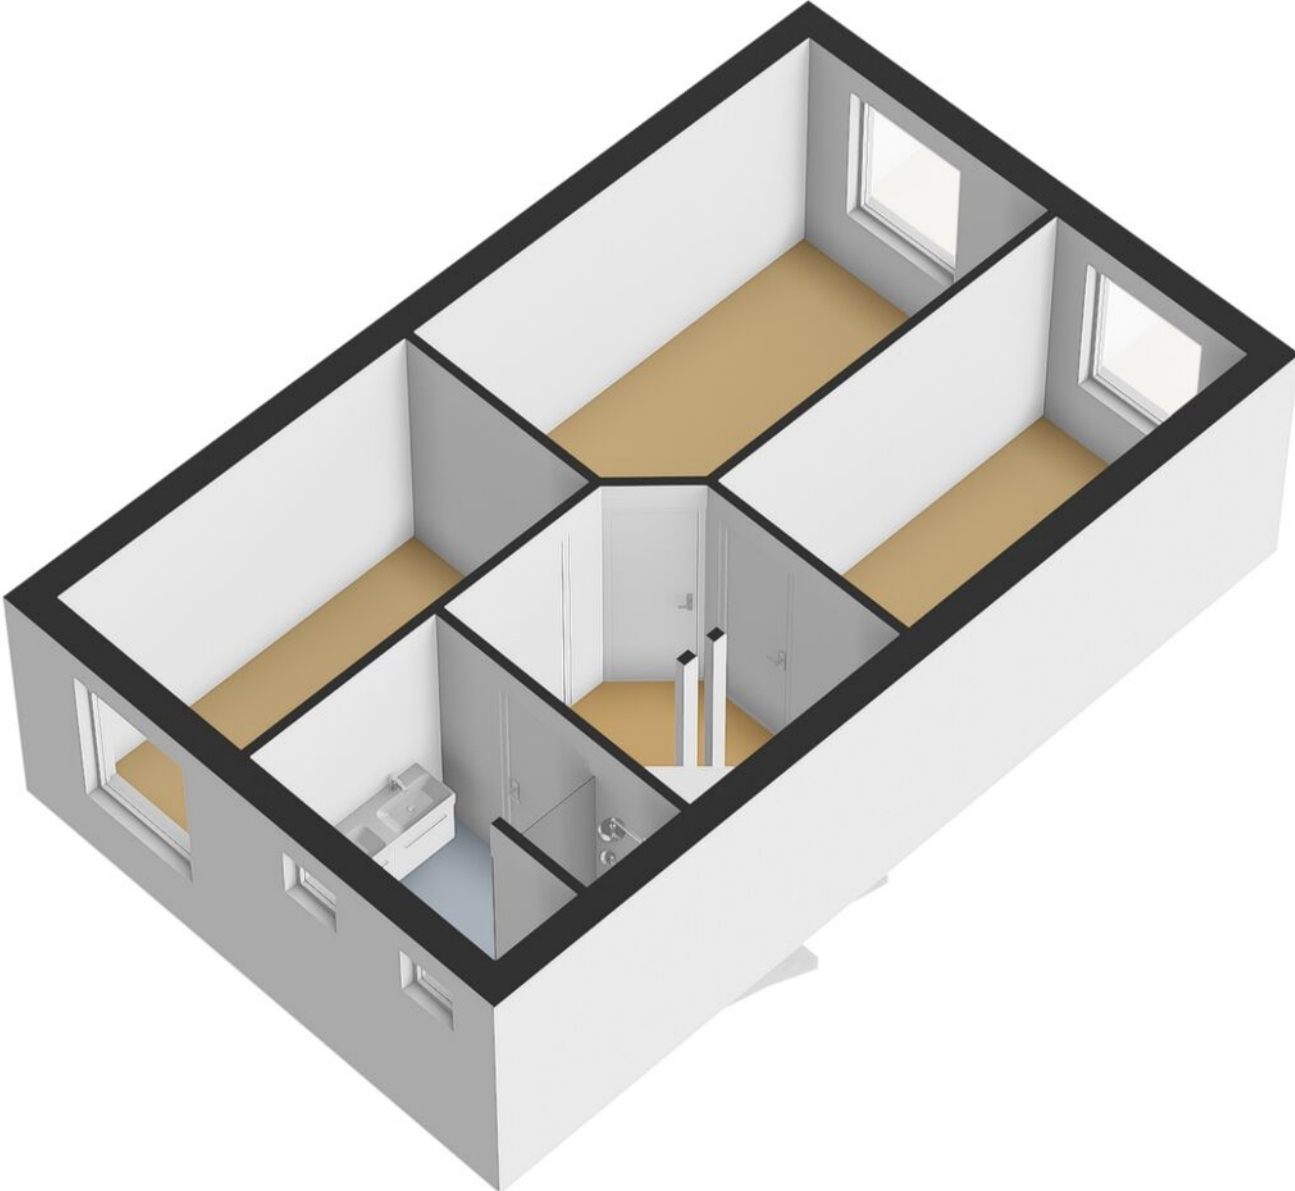

# Plattegrond

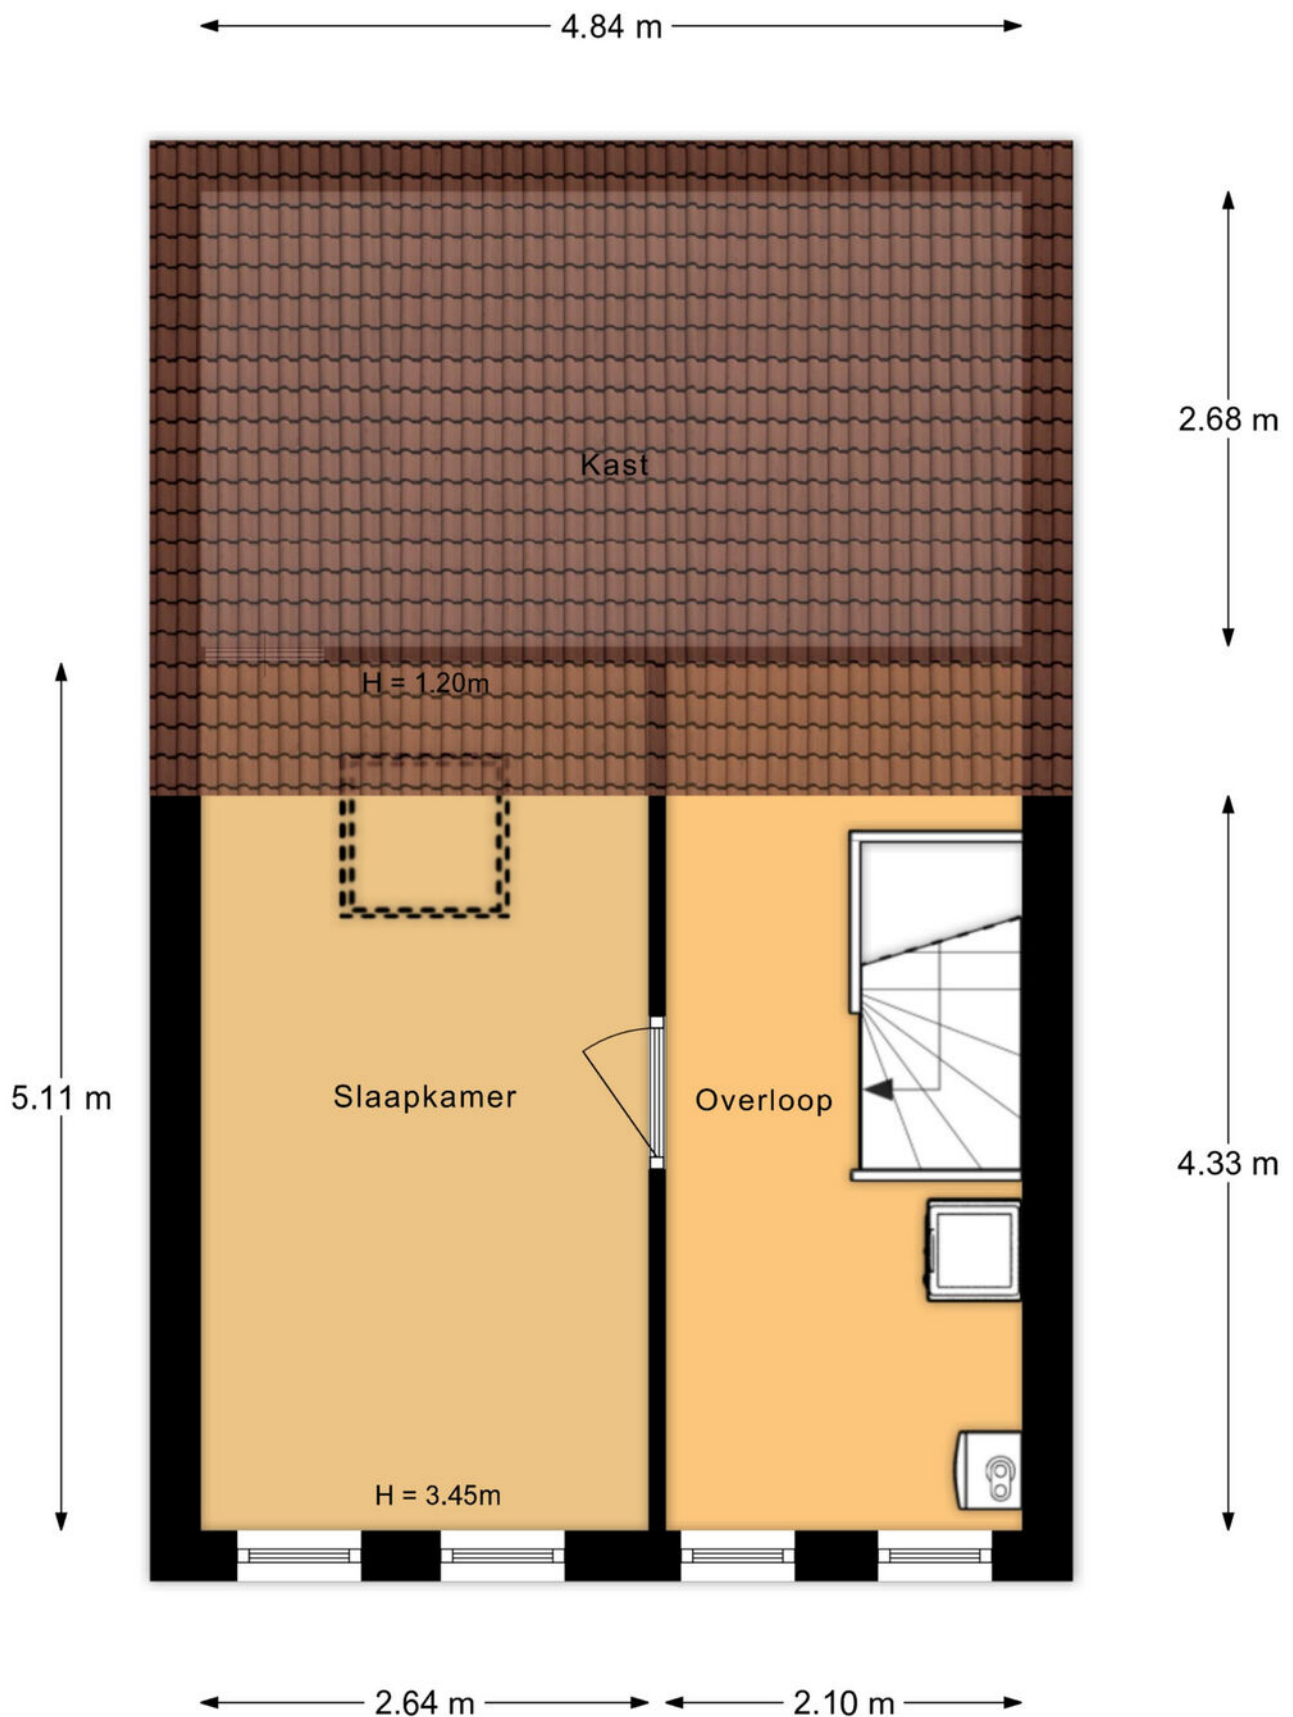


Aan de plattegronden kunnen geen rechten worden ontleend.

# Plattegrond




# Plattegrond

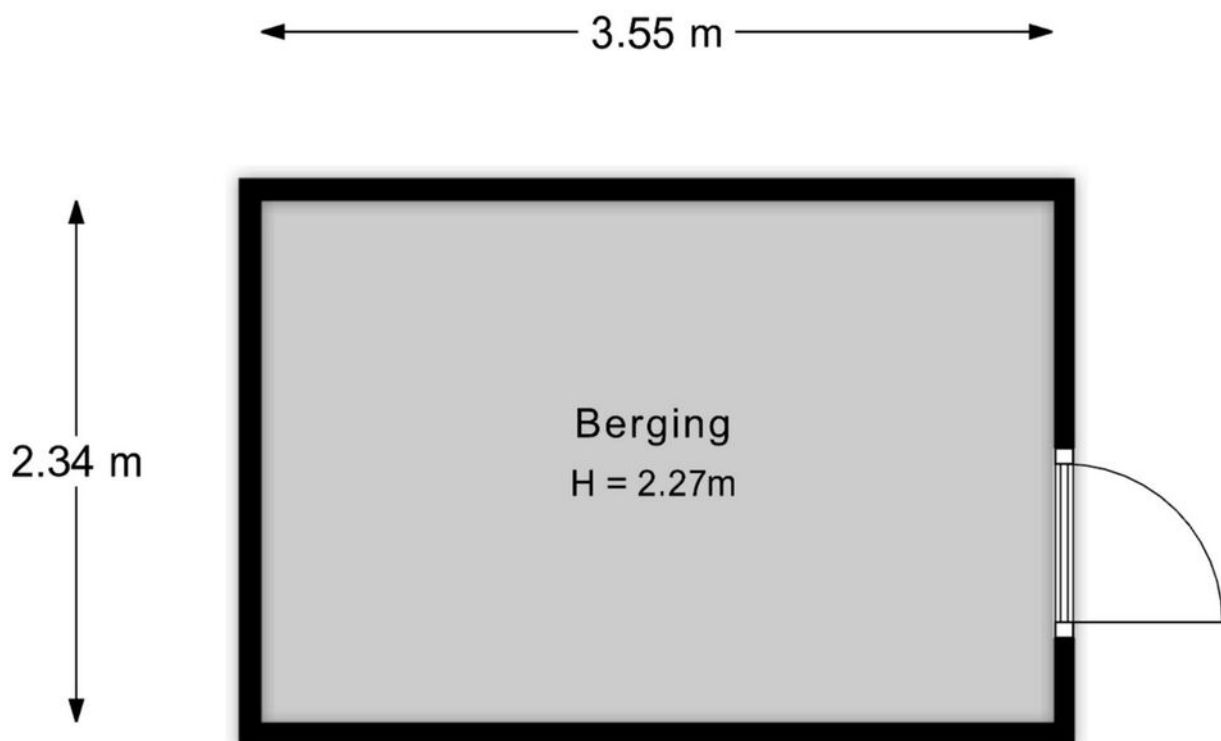

Aan de plattegronden kunnen geen rechten worden ontleend.

# Plattegrond

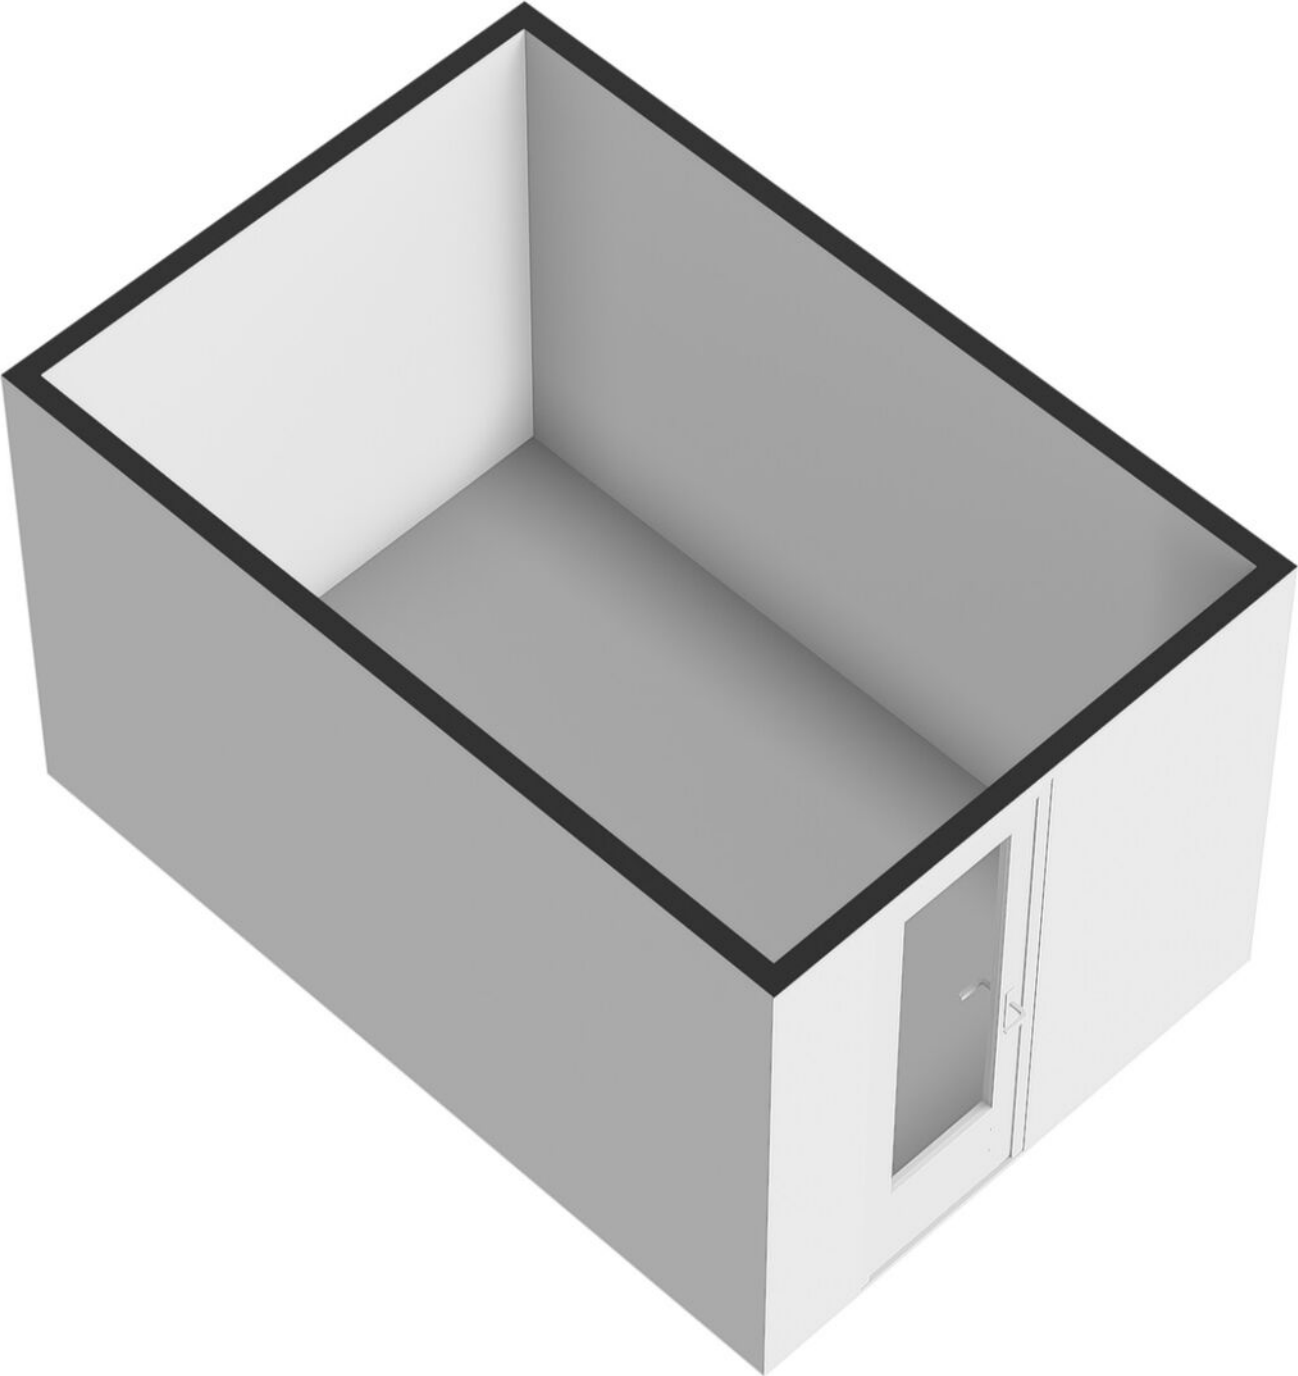


# Kadastrale kaart

Kadastrale kaart

Uw referentie: ---



<p>12345 Perceelnummer</p> <p>25 Huisnummer</p> <p>— Vastgestelde kadastrale grens</p> <p>— Voorlopige kadastrale grens</p> <p>— Administratieve kadastrale grens</p> <p>— Bebouwing</p>	<p>Schaal 1: 500</p> <p>Kadastrale gemeente Woerden</p> <p>Sectie A</p> <p>Perceel 6270</p>	<p>Aan dit uittreksel kunnen geen betrouwbare maten worden ontleend. De Dienst voor het kadaster en de openbare registers behoudt zich de intellectuele eigendomsrechten voor, waaronder het auteursrecht en het databankenrecht.</p>	
--	---	---	---

Voor een eensluidend uittreksel, geleverd op 10 juni 2026  
De bewaarder van het kadaster en de openbare registers

# Lijst van zaken

BESCHRIJVING	BLIJFT ACHTER	GAAT MEE	TER OVERNAME
<b>Woning - Interieur</b>			
Designradiator(en)	X		
<b>Verlichting, te weten</b>			
- inbouwspots/dimmers	X		
- losse (hang)lampen			X
<b>(Losse)kasten, legplanken, te weten</b>			
- witte kast op de slaapkamer aan voorzijde			X
<b>Raamdecoratie/zonwering binnen, te weten</b>			
- gordijnrails	X		
- gordijnen	X		
- rolgordijnen	X		
- jaloezieën	X		
<b>Vloerdecoratie, te weten</b>			
- vloerbedekking	X		
- laminaat	X		
<b>Woning - Keuken</b>			
Keukenblok (met bovenkasten)	X		
<b>Keuken (inbouw)apparatuur, te weten</b>			
- kookplaat	X		
- (gas)fornuis	X		
- afzuigkap	X		
- combi-oven/combimagnetron	X		
- koel-vriescombinatie	X		
- vaatwasser	X		
<b>Woning - Sanitair/sauna</b>			
<b>Toilet met de volgende toebehoren</b>			
- toilet	X		
- toiletrolhouder	X		
- fontein	X		
<b>Badkamer met de volgende toebehoren</b>			
- douche (cabine/scherm)	X		
- wastafel	X		
- wastafelmeubel	X		
- toiletkast	X		
- toilet	X		
- toiletrolhouder	X		
<b>Woning - Exterieur/installaties/veiligheid/energiebesparing</b>			
(Voordeur)bel			X
Rookmelders	X		
(Klok)thermostaat	X		
Airconditioning	X		
Screens	X		
Zonwering buiten	X		
Telefoonaansluiting/internetaansluiting	X		

# Lijst van zaken

BESCHRIJVING	BLIJFT ACHTER	GAAT MEE	TER OVERNAME
<b>Warmwatervoorziening, te weten</b>			
- CV-installatie	X		
<b>Tuin - Inrichting</b>			
Tuinaanleg/bestrating	X		
Beplanting	X		
<b>Tuin - Verlichting/installaties</b>			
Buitenverlichting	X		
<b>Tuin - Bebouwing</b>			
Tuinhuis/buitenberging	X		





# Drieman Garantiemakelaars

## Ruim 30 jaar jouw garantiemakelaar

**Jouw makelaar in Woerden, dat is Drieman Garantiemakelaars. Niet zomaar een makelaar in Woerden want Drieman Garantiemakelaars is een Garantiemakelaar en van een Garantiemakelaar mag je meer verwachten! Ben jij op zoek naar een makelaar in Woerden om jouw woning te verkopen? Of wil je juist een woning gaan kopen ben je daarom op zoek naar een makelaar? Bij Drieman Garantiemakelaars helpen wij je graag!**

Een goede makelaar vinden, dat doe je niet zomaar. Het aanbod van makelaars is groot en waar let je op bij het maken van jouw keuze? Logischerwijs wil je graag een betrouwbare makelaar, die meedenkt en proactief handelt. Maar zou het niet fijn zijn als jouw makelaar net even dat stapje extra zet? Binnen Drieman Garantiemakelaars Woerden geloven wij in een makelaarWIJ – Wij zijn jouw gids, consultant, therapeut, adviseur en beste vriend tijdens het gehele proces en doen niets liever dan jou helpen want... aan-/verkoop doen we samen.

Kantoor Woerden is onderdeel van Drieman, een groot netwerk in 't Groene Hart. De Drieman kantoren zijn gevestigd in Woerden, Alphen a/d Rijn, Nieuwkoop, Leiderdorp en Bodegraven. Door deze brede dekking en jarenlange ervaring bezit Drieman over de juiste expertise en kennis om jou van dienst te kunnen zijn. Daarnaast zijn wij een Garantiemakelaar. Garantiemakelaars is een landelijk opererend netwerk van 60 makelaarskantoren. Hiermee is het een van de grotere makelaarsorganisaties van Nederland. Onze dienstverlening is transparant, servicegericht en duidelijk vooraf vastgesteld. Wij durven namelijk garanties te geven zodat je straks zonder zorgen jouw woning uit handen kan geven. Lees hier meer over onze garanties. Daarnaast zijn we aangesloten bij de NVM.

Een makelaar zoeken hoeft dus niet ingewikkeld te zijn. Zoals met zoveel dingen moet je weten waar je moet zoeken. Bij Drieman Garantiemakelaars ben je aan het juiste adres. Al ruim 25 jaar verkopen en aankopen wij met veel plezier woningen in Woerden en omstreken. Hierdoor snappen we goed waar jij behoefte aan hebt bij het aan- of verkopen van een woning. Ook voor overige diensten zoals taxaties, huren of nieuwbouw zijn wij je graag van dienst! Neem gerust contact met ons op. Team Drieman Garantiemakelaars staat voor je klaar.



### Drieman Garantiemakelaars

Meulmansweg 1  
3441 AT Woerden

### Wij zijn bereikbaar via:

0348 - 431919  
woerden@drieman.nl  
driemanwoerden.nl

# Van bezichtiging tot aankoop

## Volg de route met de vragen



# Gefeliciteerd!

**De overdracht**

Je ontvangt een uitnodiging van de notaris om met de verkoper de transport-akte te komen ondertekenen. Voor die tijd krijg je de conceptakten en de nota van afrekening van de notaris toegestuurd. Je ondertekent samen met de verkoper (of met een gevolmachtigde van de verkoper) de leveringsakte bij de notaris.

# Veelgestelde vragen

## 1. Wanneer ben ik in onderhandeling?

Je bent officieel in onderhandeling als de verkoper reageert op jouw bod. Bijvoorbeeld als de verkoper een tegenbod doet. Als de verkopende makelaar aangeeft dat hij jouw bod met de verkoper zal overleggen, betekent dat dus nog niet dat je in onderhandeling bent.

## 2. Mag een makelaar doorgaan met bezichtigen als er al over een bod onderhandeld wordt?

Dat mag. Een onderhandeling hoeft nog niet tot een verkoop te leiden. De verkoper kan daarnaast graag willen weten of er meer belangstelling is. De eerste bidder hoeft nog niet de beste te zijn. Daarom gaan de bezichtigingen door. Er mag ook met meer dan één gegadigde tegelijk worden onderhandeld. De makelaar moet dat dan wel duidelijk gemeld hebben. Vaak zal de verkopende makelaar aan belangstellenden vertellen dat hij, zoals dat heet, 'onder bod' is. Een belangstellende mag dan wel een bod uitbrengen, maar krijgt daar geen antwoord op tot de onderhandeling met de eerste geïnteresseerde beëindigd is. De makelaar zal geen mededelingen doen over de hoogte van biedingen, dit zou overbieden kunnen uitlokken.

## 3. Kan een verkoper de vraagprijs van een woning tijdens de onderhandeling verhogen?

Het antwoord is ja. Als de vraagprijs alleen een uitnodiging is tot het doen van een bod (zie ook vraag 5), dan kan de verkoper ook besluiten de vraagprijs te verlagen of te verhogen. Tijdens een onderhandeling doen partijen vaak over en weer biedingen. Als de potentiële koper een tegenbod doet wat afwijkt van het bod dat de verkopende partij eerder heeft gedaan, dan vervalt dit eerdere bod van de verkopende partij. Dus ook als partijen 'naar elkaar toekomen' in het biedingproces, kan de verkoper ineens besluiten om toch zijn tegenbod weer te verhogen en de koper om zijn bod weer te verlagen.

## 4. Hoe komt de koop tot stand?

Als verkoper en koper het eens worden over de belangrijkste zaken bij de koop (prijs, opleveringsdatum en ontbindende voorwaarden) dan legt de verkopende makelaar de afspraken schriftelijk vast in de koopakte. Ontbindende voorwaarden zijn een belangrijk onderwerp. Je krijgt als koper niet automatisch een ontbindende voorwaarde voor de financiering, dit moet

je melden bij het uitbrengen van jouw bod. Het is belangrijk dat de partijen het ook eens zijn over aanvullende afspraken en ontbindende voorwaarden voordat de koopakte wordt opgemaakt. Naast de eerder genoemde punten worden meestal nog enkele aanvullende afspraken in de koopakte opgenomen, denk bijvoorbeeld aan een boeteclausule. Zodra verkoper en koper de koopakte hebben ondertekend en de koper (of eventueel de notaris) een kopie van de akte heeft ontvangen, treedt voor de particuliere koper de wettelijke bedenktijd in werking. Binnen deze bedenktijd kan de koper alsnog afzien van de aankoop van de woning. Ziet de koper tijdens deze bedenktijd niet af van de koop, zijn de financiën rond en vormen ook eventuele andere ontbindende voorwaarden geen obstakel meer, dan zal op de afgesproken opleveringsdatum de overdracht plaatsvinden bij de notaris.

## 5. Als ik de vraagprijs bied, moet de verkoper de woning dan aan mij verkopen?

Over deze vraag bestaan veel misverstanden. Het hoogste rechtscollege, de Hoge Raad, heeft bepaald dat als je de vraagprijs uit een advertentie of een woongids biedt, je dan een bod doet. De vraagprijs wordt dus gezien als een uitnodiging tot het doen van een bod. De verkoper kan dan nog beslissen of hij jouw bod wel of niet aanvaardt of dat hij zijn makelaar een tegenbod laat doen.

## 6. Mag een makelaar tijdens de onderhandeling het systeem van verkoop wijzigen?

Dat mag. Één van de partijen mag de onderhandeling beëindigen. Soms zijn er zoveel belangstellenden die de vraagprijs bieden of benaderen, dat het moeilijk is te bepalen wie de beste koper is. In dat geval kan de verkopende makelaar, natuurlijk in overleg met de verkoper, besluiten de lopende onderhandeling af te breken en de biedprocedure te wijzigen. Uiteraard dient hij eerst de eventueel gedane toezeggingen na te komen (zie ook vraag 8 en 9). De makelaar kiest vervolgens bijvoorbeeld voor een inschrijvingsprocedure. Alle bidders hebben dan een gelijke kans om een hoogste bod uit te brengen.



# Zorgeloos van je nieuwe woning genieten

## 7. Wat is een optie?

Een optie in juridische zin geeft een partij de keuze om door een eenzijdige verklaring een koopovereenkomst met een andere partij te sluiten. Partijen zijn het dan wel eens over de voorwaarde van de koop, maar de koper krijgt bijvoorbeeld nog een week bedenktijd. Bij de aankoop van een nieuwbouwwoning is zo'n optie nog wel gebruikelijk. Bij het aankopen van een bestaande woning niet. Het begrip 'optie' wordt daarbij vaak ten onrechte gebruikt. Dan heeft het de betekenis van bepaalde toezeggingen die een verkopende NVM-makelaar kan doen aan een belangstellende koper tijdens het onderhandelingsproces. Zo'n toezegging kan bijvoorbeeld inhouden dat een belangstellende koper een paar dagen de tijd krijgt om na te denken over een bod. De NVM-makelaar zal in de tussentijd proberen niet met een andere partij in onderhandeling te gaan. De belangstellende koper kan deze tijd gebruiken om een beter inzicht te krijgen in

zijn financiering of in de gebruiksmogelijkheden van de woning. Een optie kun je niet eisen; de verkoper en verkopende NVM-makelaar beslissen zelf of er in een onderhandelingsproces bepaalde toezeggingen worden gedaan.

## 8. Dient de NVM makelaar met mij in onderhandeling te gaan, als ik als eerste een bezichtiging aanvraag of als eerste een bod uitbreng?

Het antwoord op deze vraag is nee. De verkopende NVM-makelaar bepaalt samen met de verkoper de verkoop-procedure. De verkopende NVM-makelaar heeft wel de verplichting je daarover te informeren. Het is verstandig als je serieus belangstelling hebt de NVM-makelaar te vragen wat jouw positie is. Dat kan veel teleurstelling voorkomen. Doet de NVM-makelaar je een toezegging, dan dient hij die na te komen.

Deze informatie is met de grootst mogelijke zorg samengesteld. Toch kunnen wij niet altijd voorkomen dat de informatie enigszins afwijkt van hetgeen je in of rond de woning ziet of heeft gezien. Dit kan met name gelden voor (bouw) tekeningen, schetsen, afmetingen en maatvoeringen. Hieraan kunnen dan ook geen rechten worden ontleend. Door ons wordt geen aansprakelijkheid aanvaard behoudens voor zover de door ons verplicht afgesloten

beroepsaansprakelijkheidsverzekering in voorkomend geval aanspraak op een uitkering geeft. Vraagprijzen zijn kosten koper. Alle verstrekte informatie dien je in het kader van het BW niet te beschouwen als een aanbod, doch als een uitnodiging om in onderhandeling te treden. Voor een eventuele vermelding van onjuiste gegevens aanvaarden wij geen enkele aansprakelijkheid.







## Interesse in deze woning?

Neem contact met ons op voor meer informatie.

**0348 - 431919**

[woerden@drieman.nl](mailto:woerden@drieman.nl)

[driemanwoerden.nl](https://driemanwoerden.nl)

